




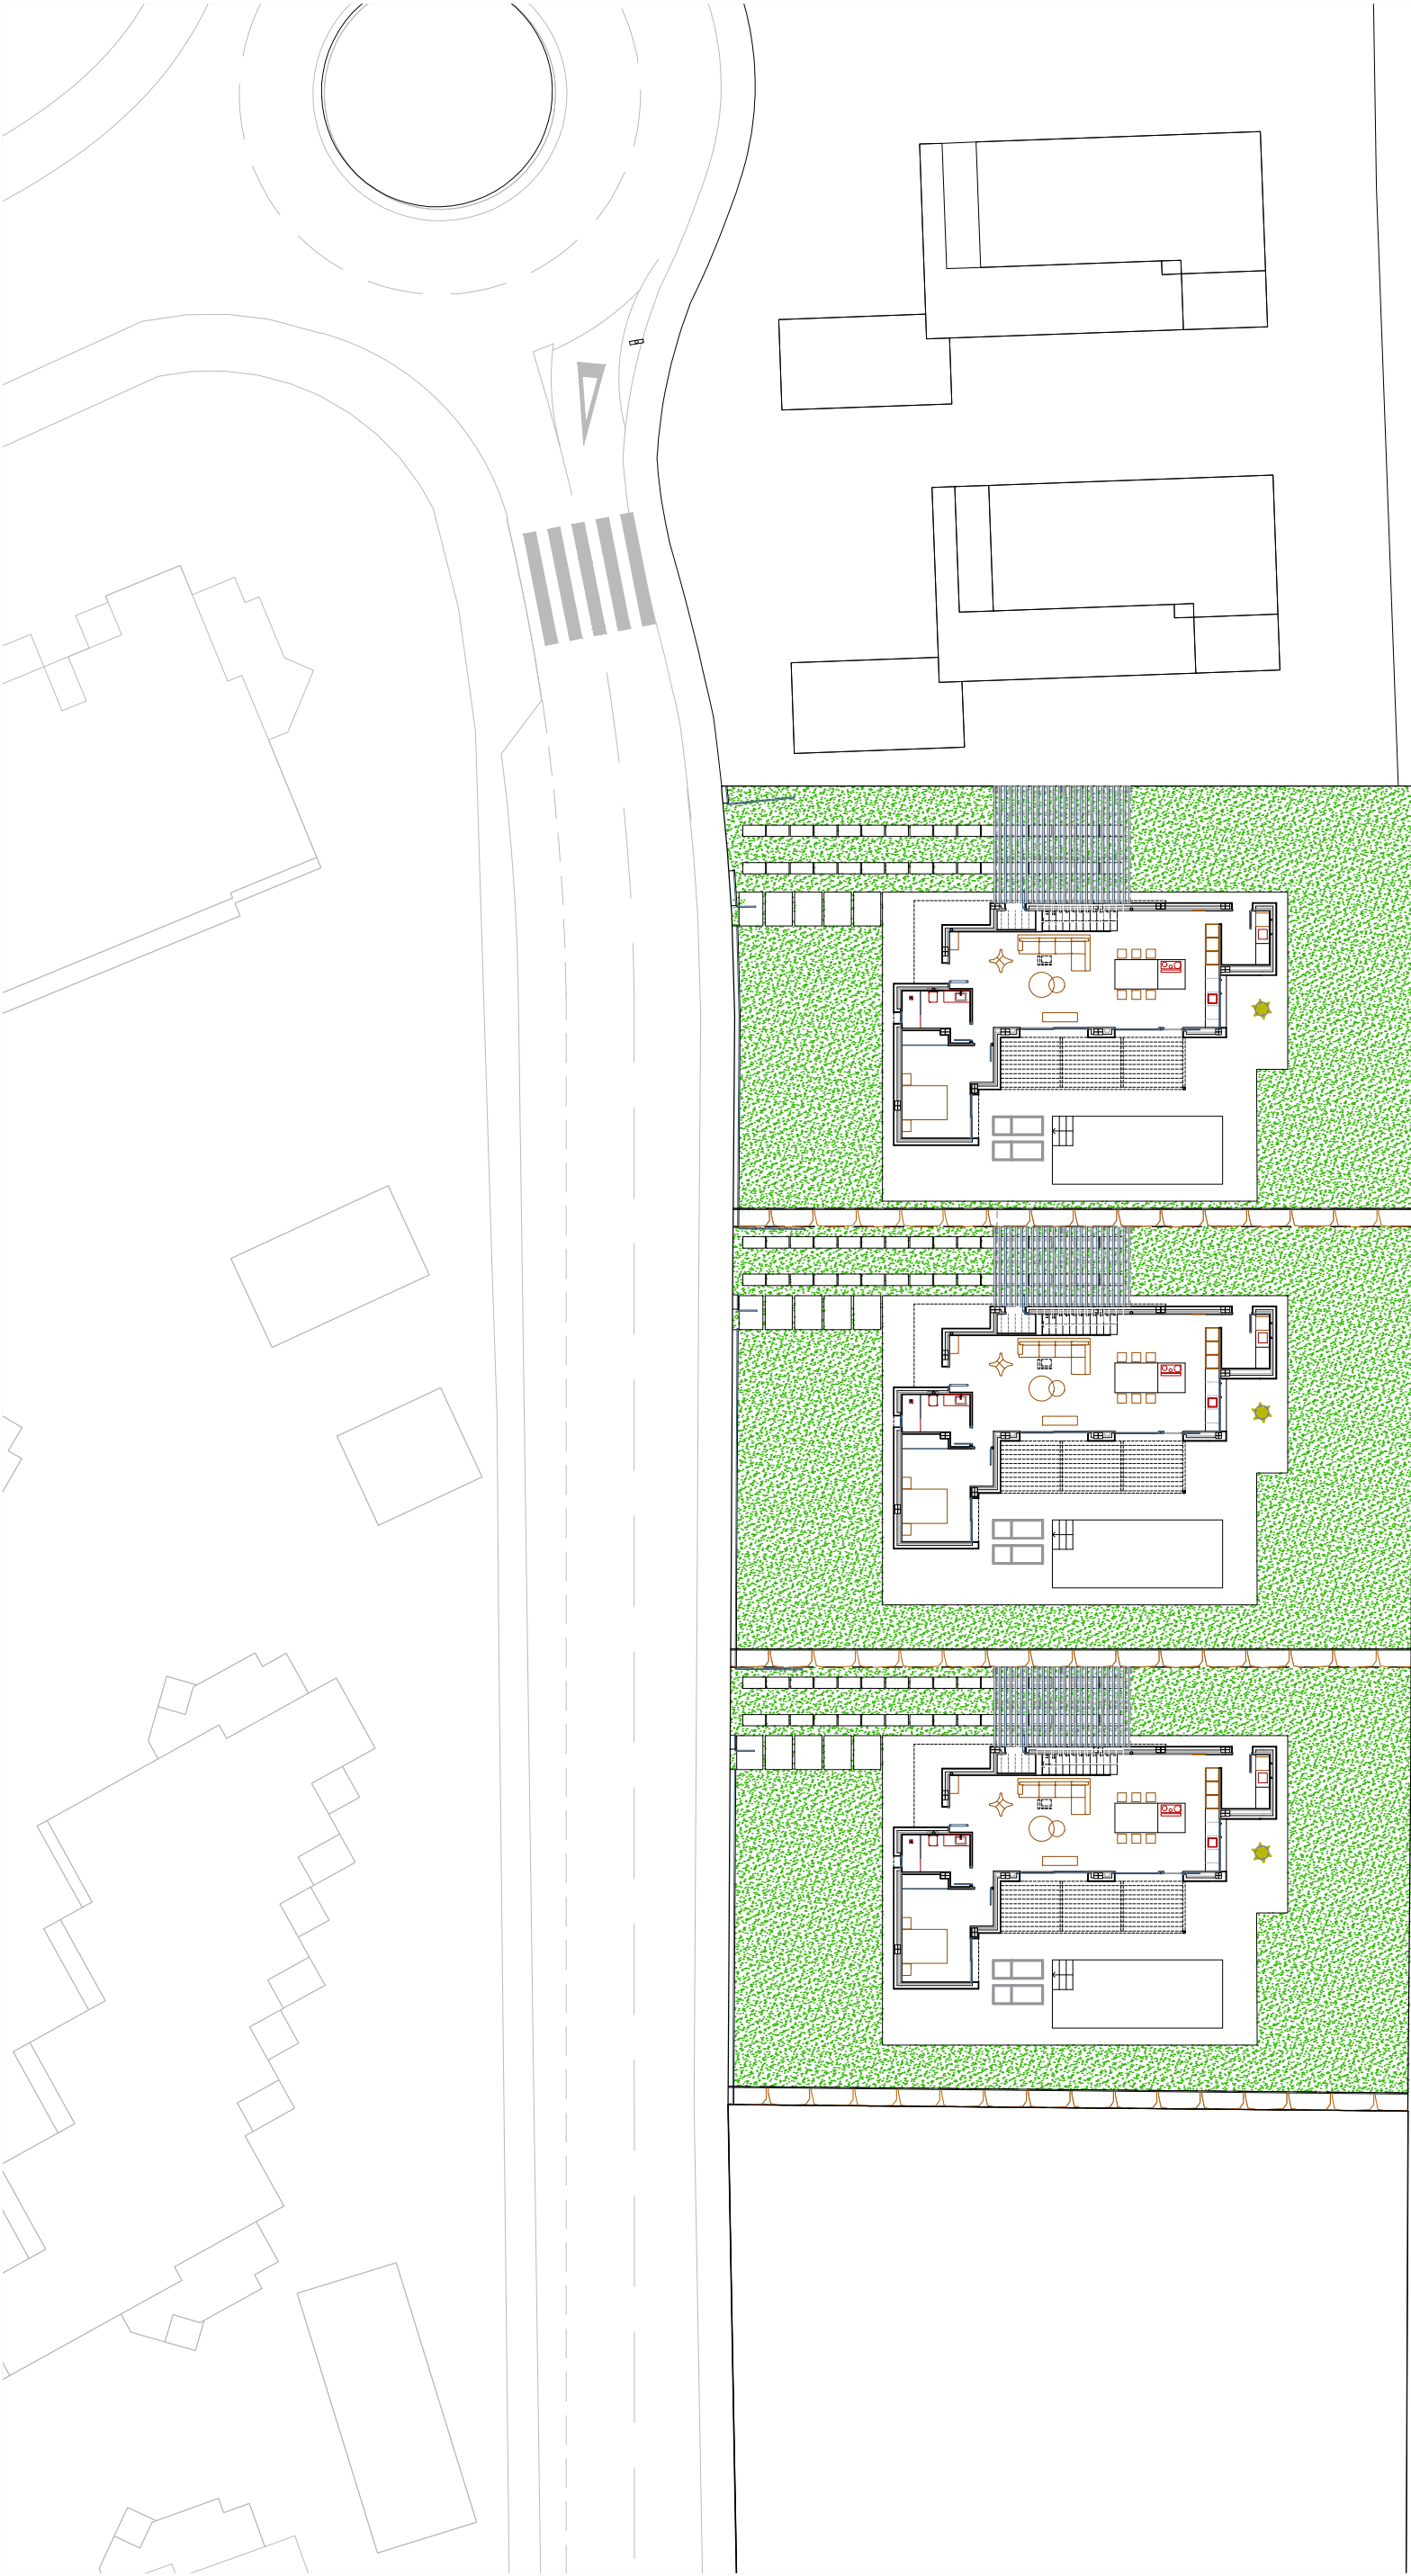


VIVIENDA A	
SUPERFICIE PARCELA	583,03
VIVIENDA B	
SUPERFICIE PARCELA	582,55
VIVIENDA C	
SUPERFICIE PARCELA	582,91

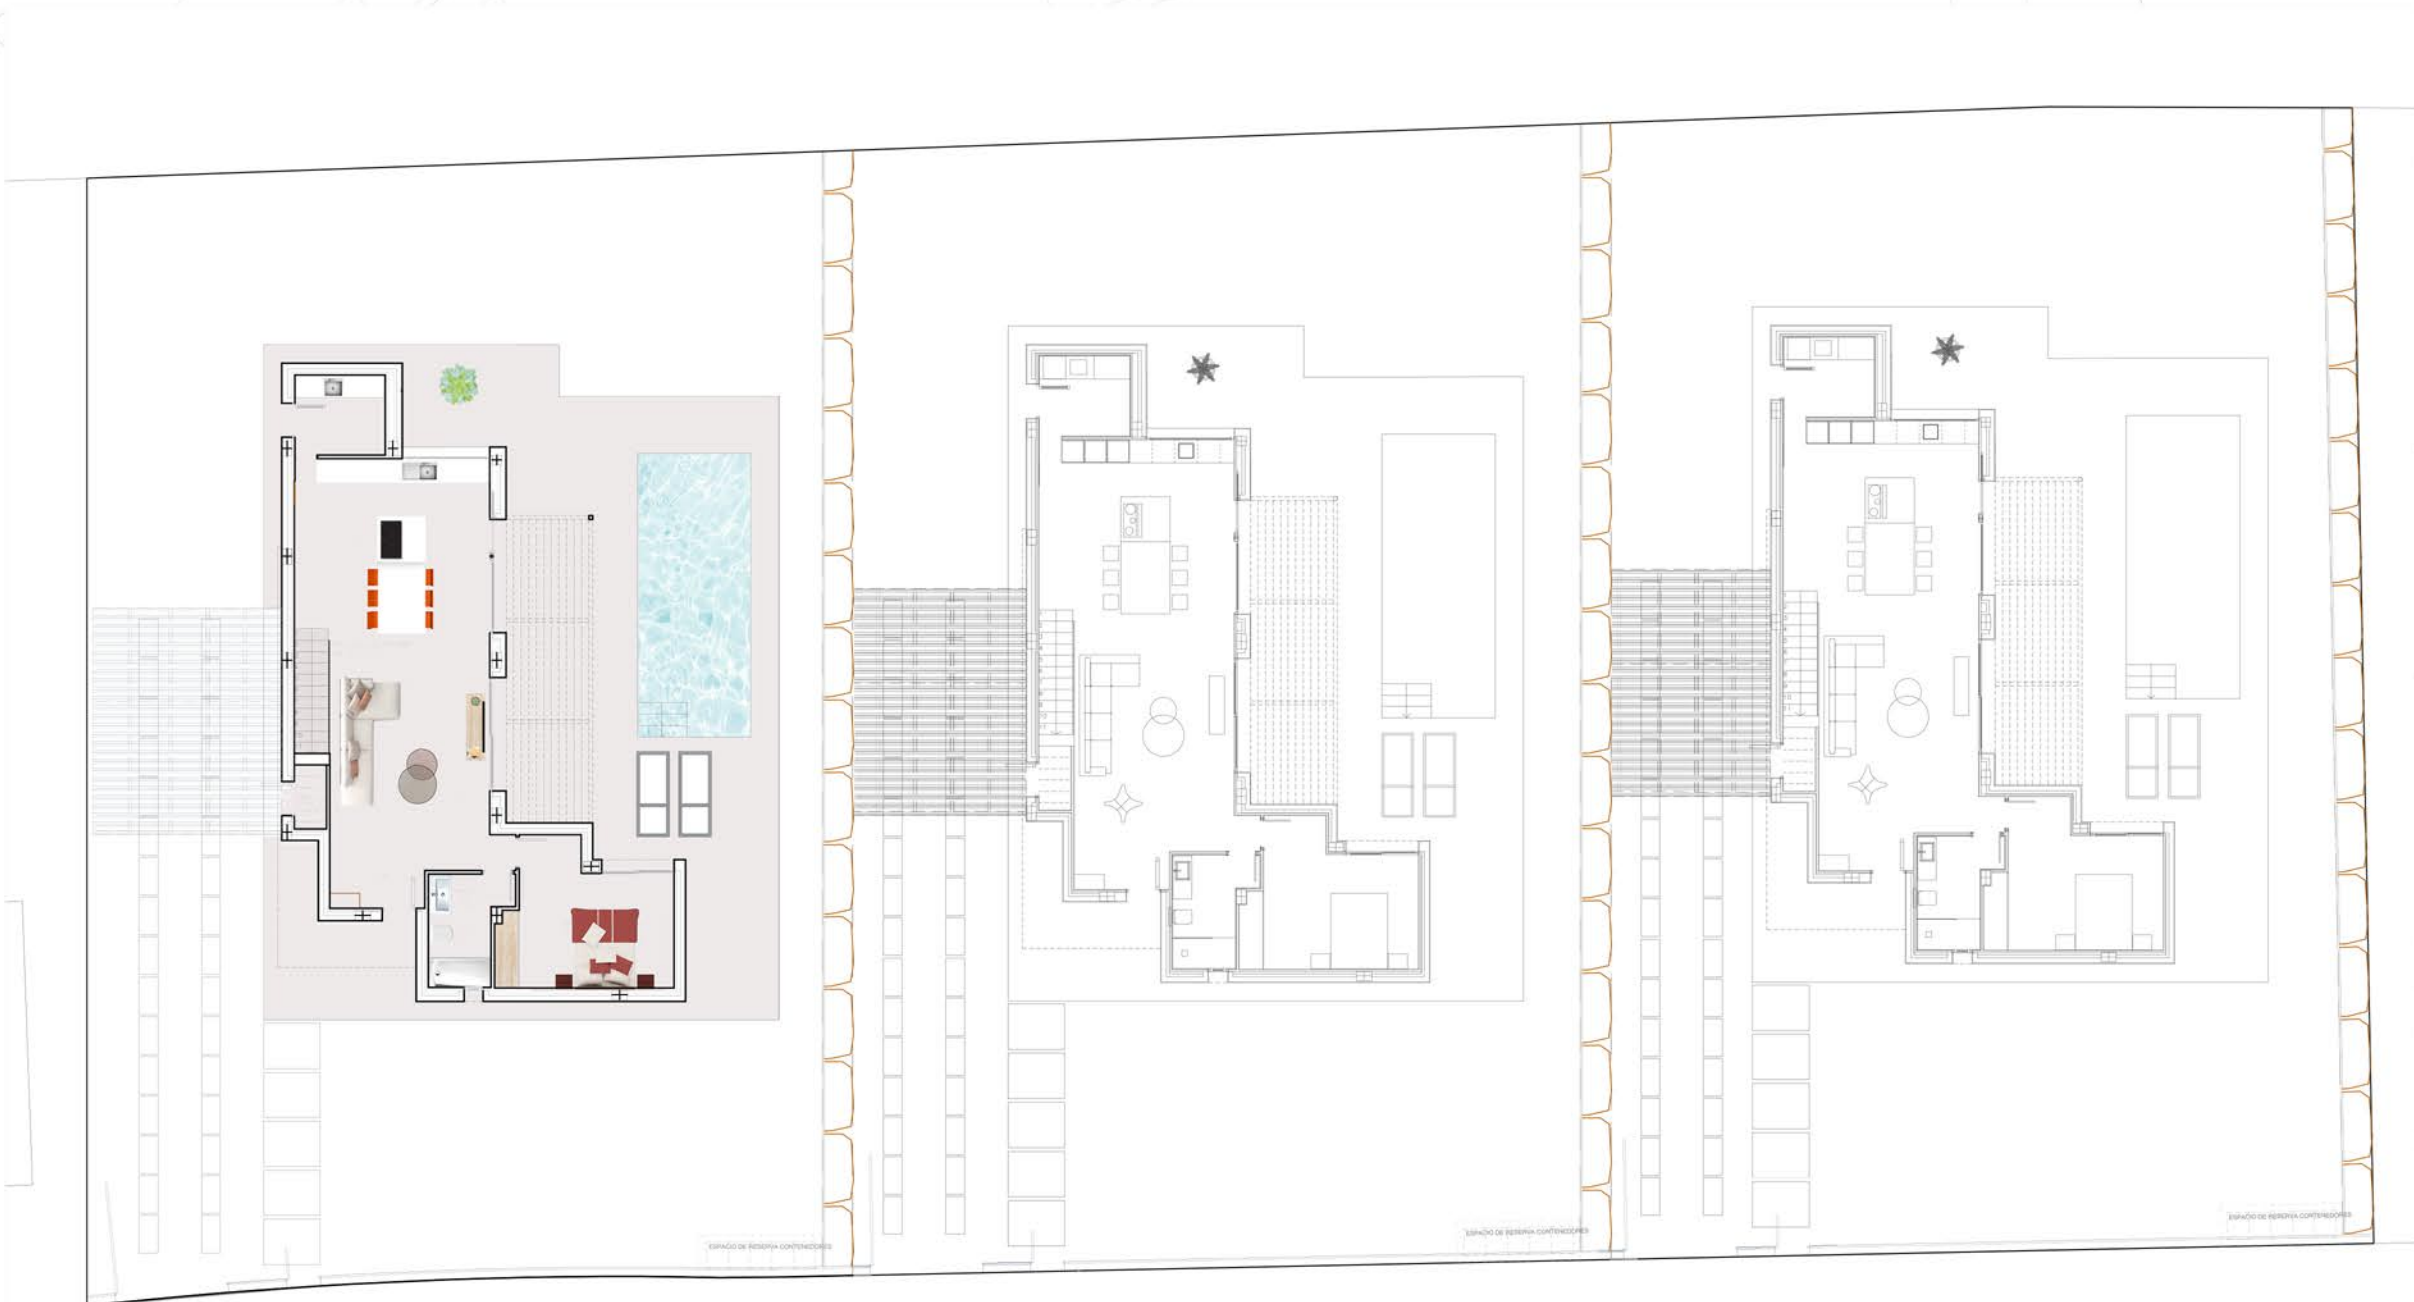

SUP CONSTRUIDA	104,57
Planta baja	62,53
Planta primera	62,53
SUP CONSTRUIDA TOTAL	167,10
SUP ÚTIL TOTAL	173,50
SUP PORCHES TOTAL	18,66
SUP TERRAZAS CUB. TOTAL	7,82
SUP TERRAZAS DESC. TOTAL	32,58
PISCINA	22,50

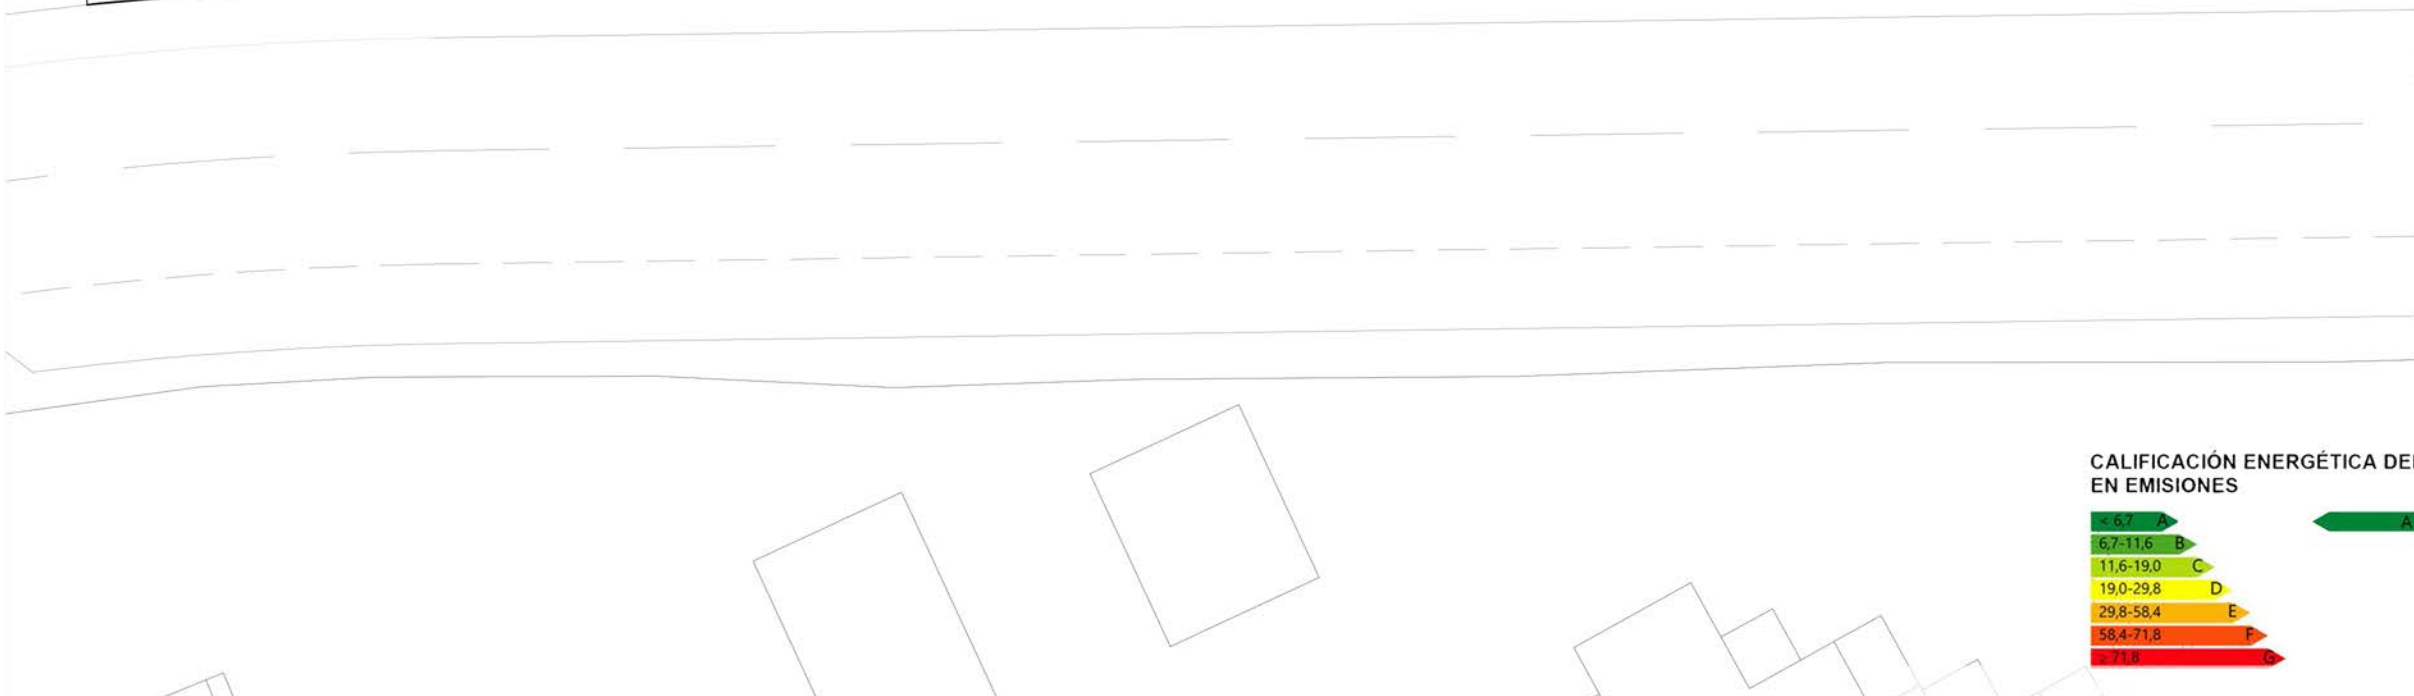


VIVIENDA A
SUP. PARCELA A= 600,00 m²
SUP. JARDIN= 364,28 m²

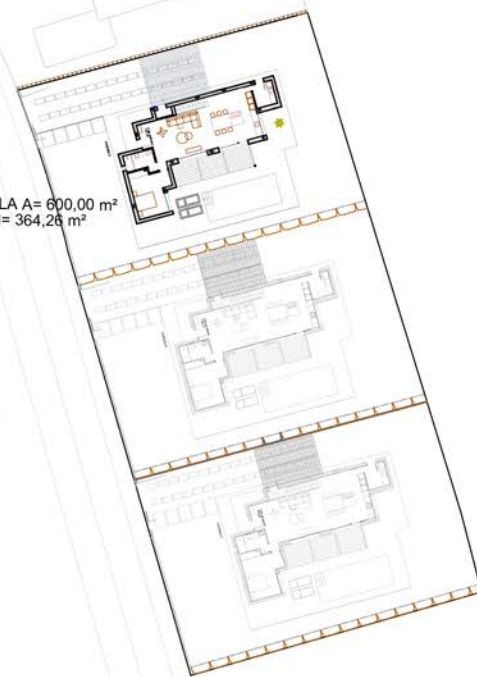


CALIFICACIÓN ENERGÉTICA DEL EDIFICIO
EN EMISIONES



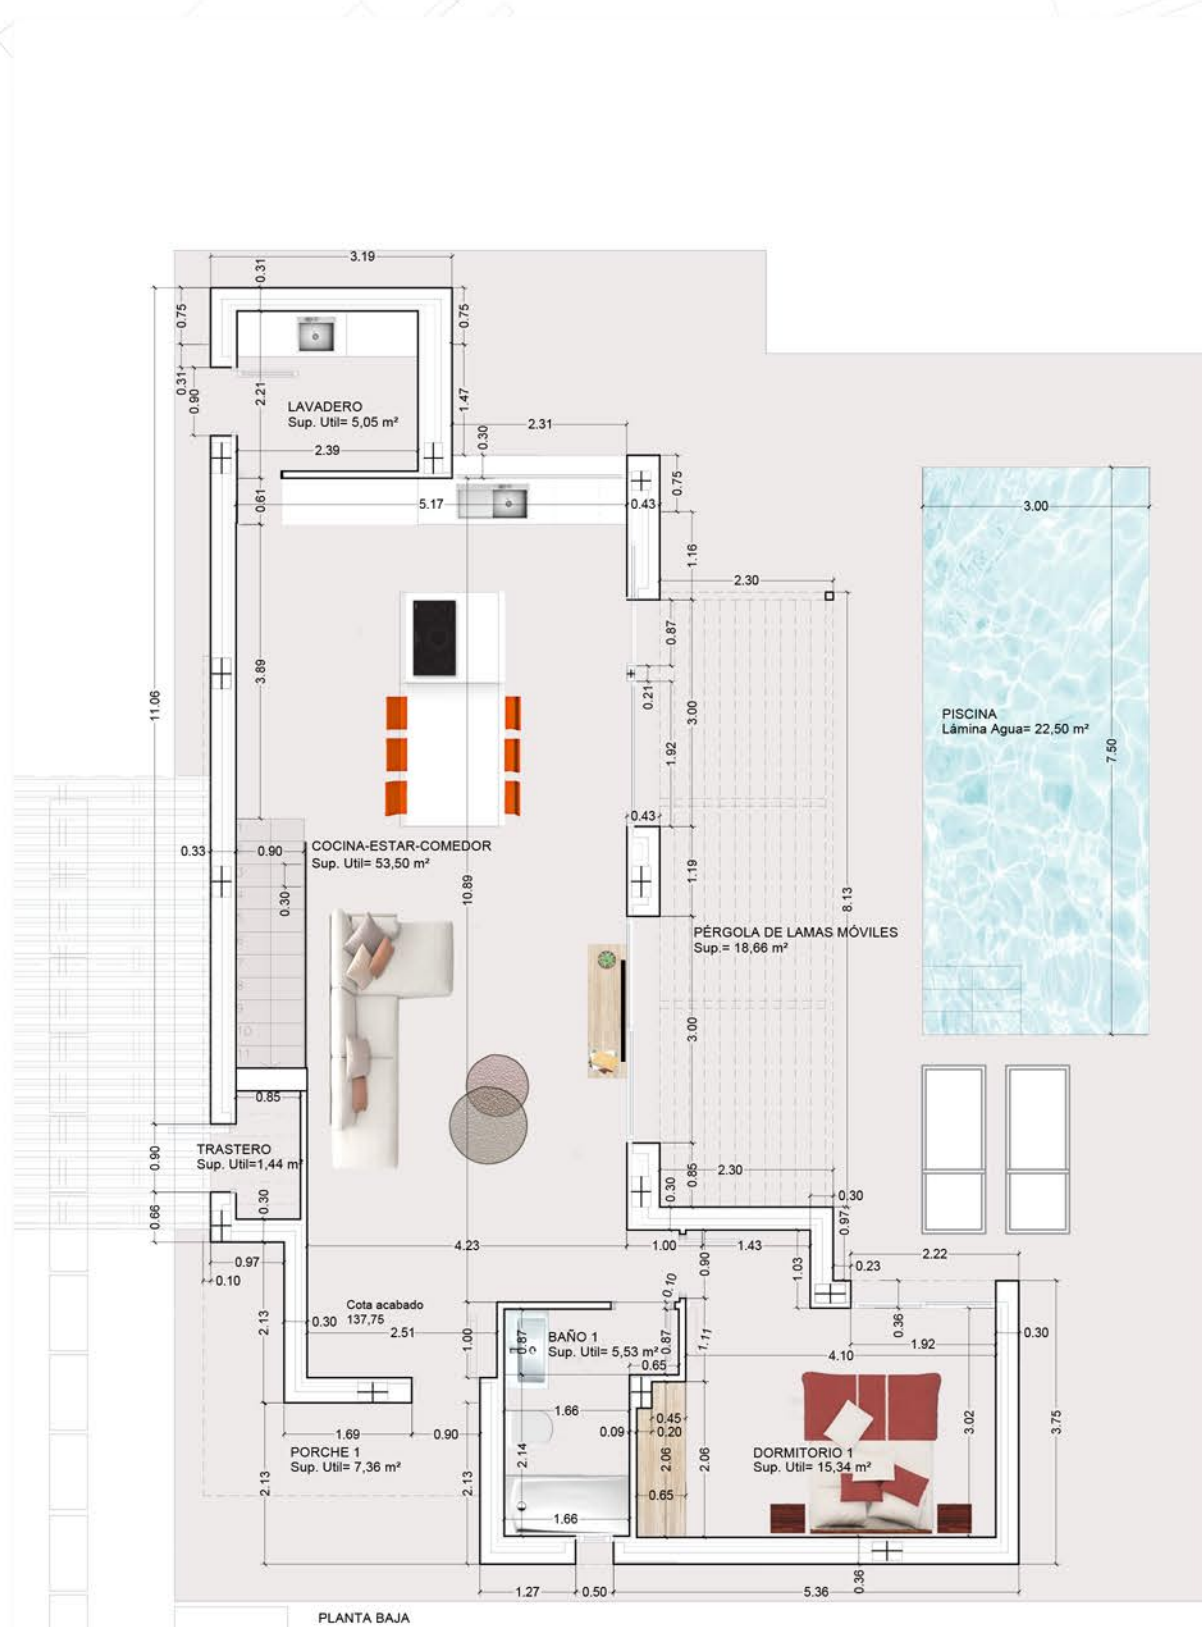


PLANTA BAJA

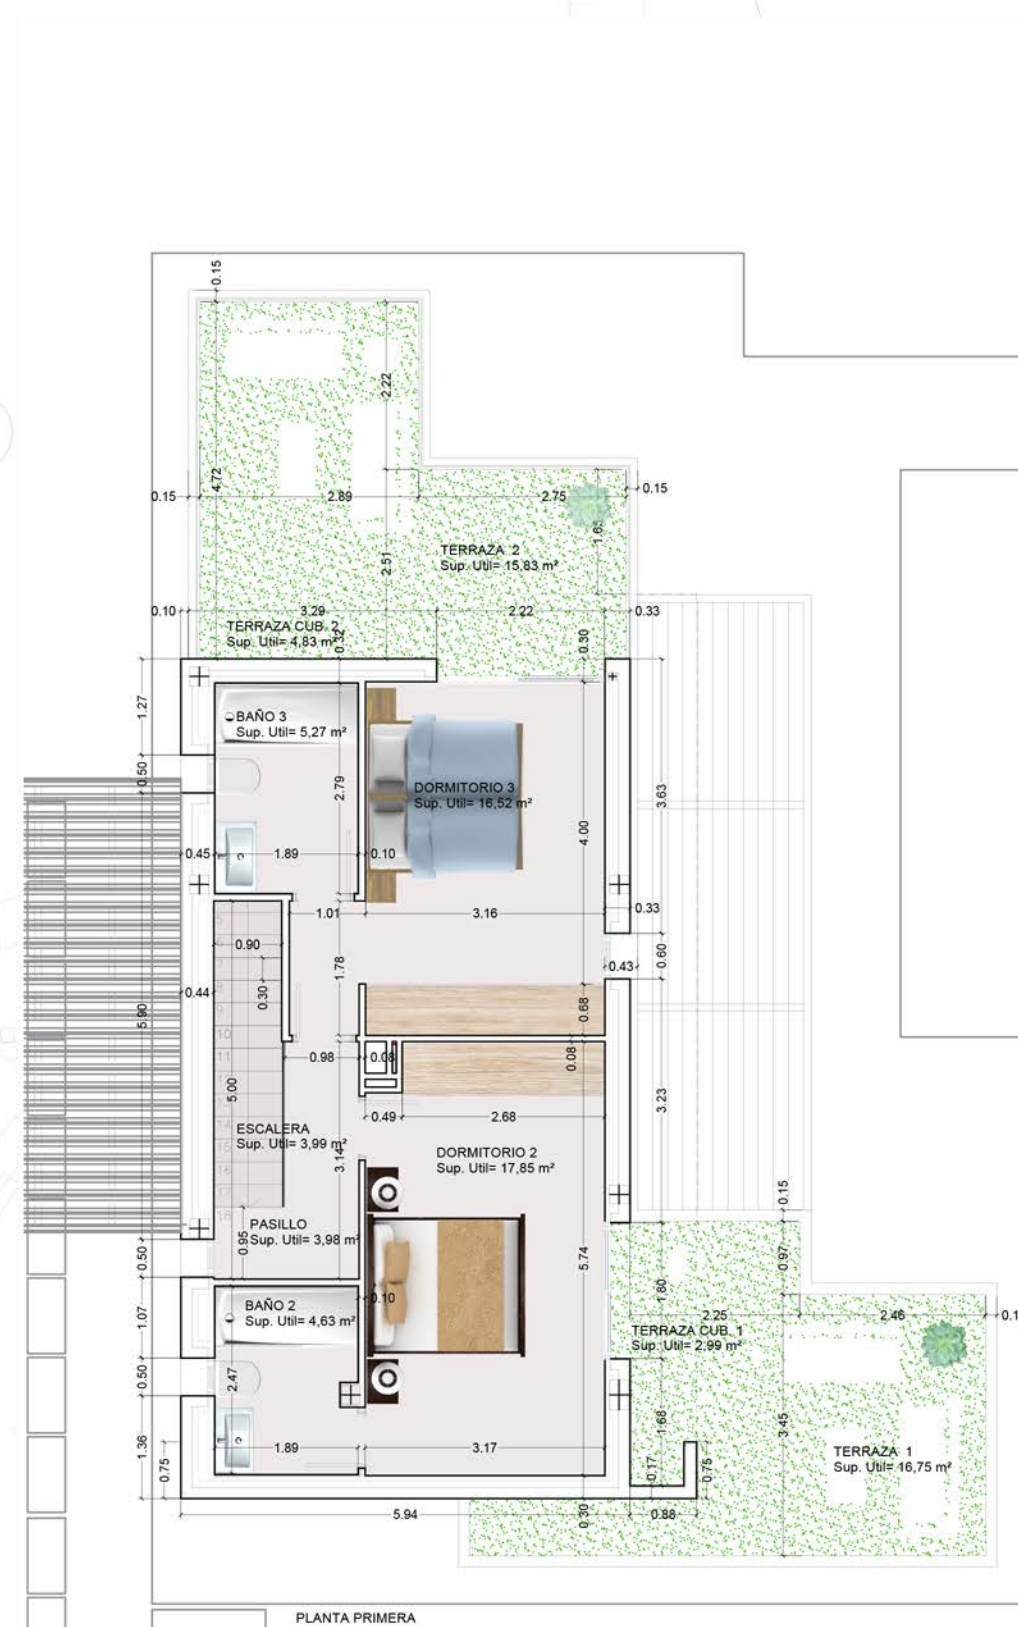

PLANTA PRIMERA


SUP CONSTRUIDA	104,57
Planta baja	62,53
Planta primera	167,10
SUP CONSTRUIDA TOTAL	173,50
SUP ÚTIL TOTAL	173,50
SUP PORCHES TOTAL	18,66
SUP TERRAZAS CUB. TOTAL	7,82
SUP TERRAZAS DESC. TOTAL	32,58
PISCINA	22,50

CALIFICACIÓN ENERGÉTICA DEL EDIFICIO EN EMISIONES

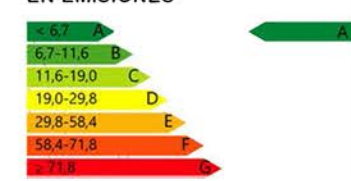

SUP CONSTRUIDA	
Planta baja	104,57
Planta primera	62,53
SUP CONSTRUIDA TOTAL	167,10

SUP ÚTIL TOTAL	173,50
SUP PORCHES TOTAL	18,66
SUP TERRAZAS CUB. TOTAL	7,82
SUP TERRAZAS DESC. TOTAL	32,58
PISCINA	22,50

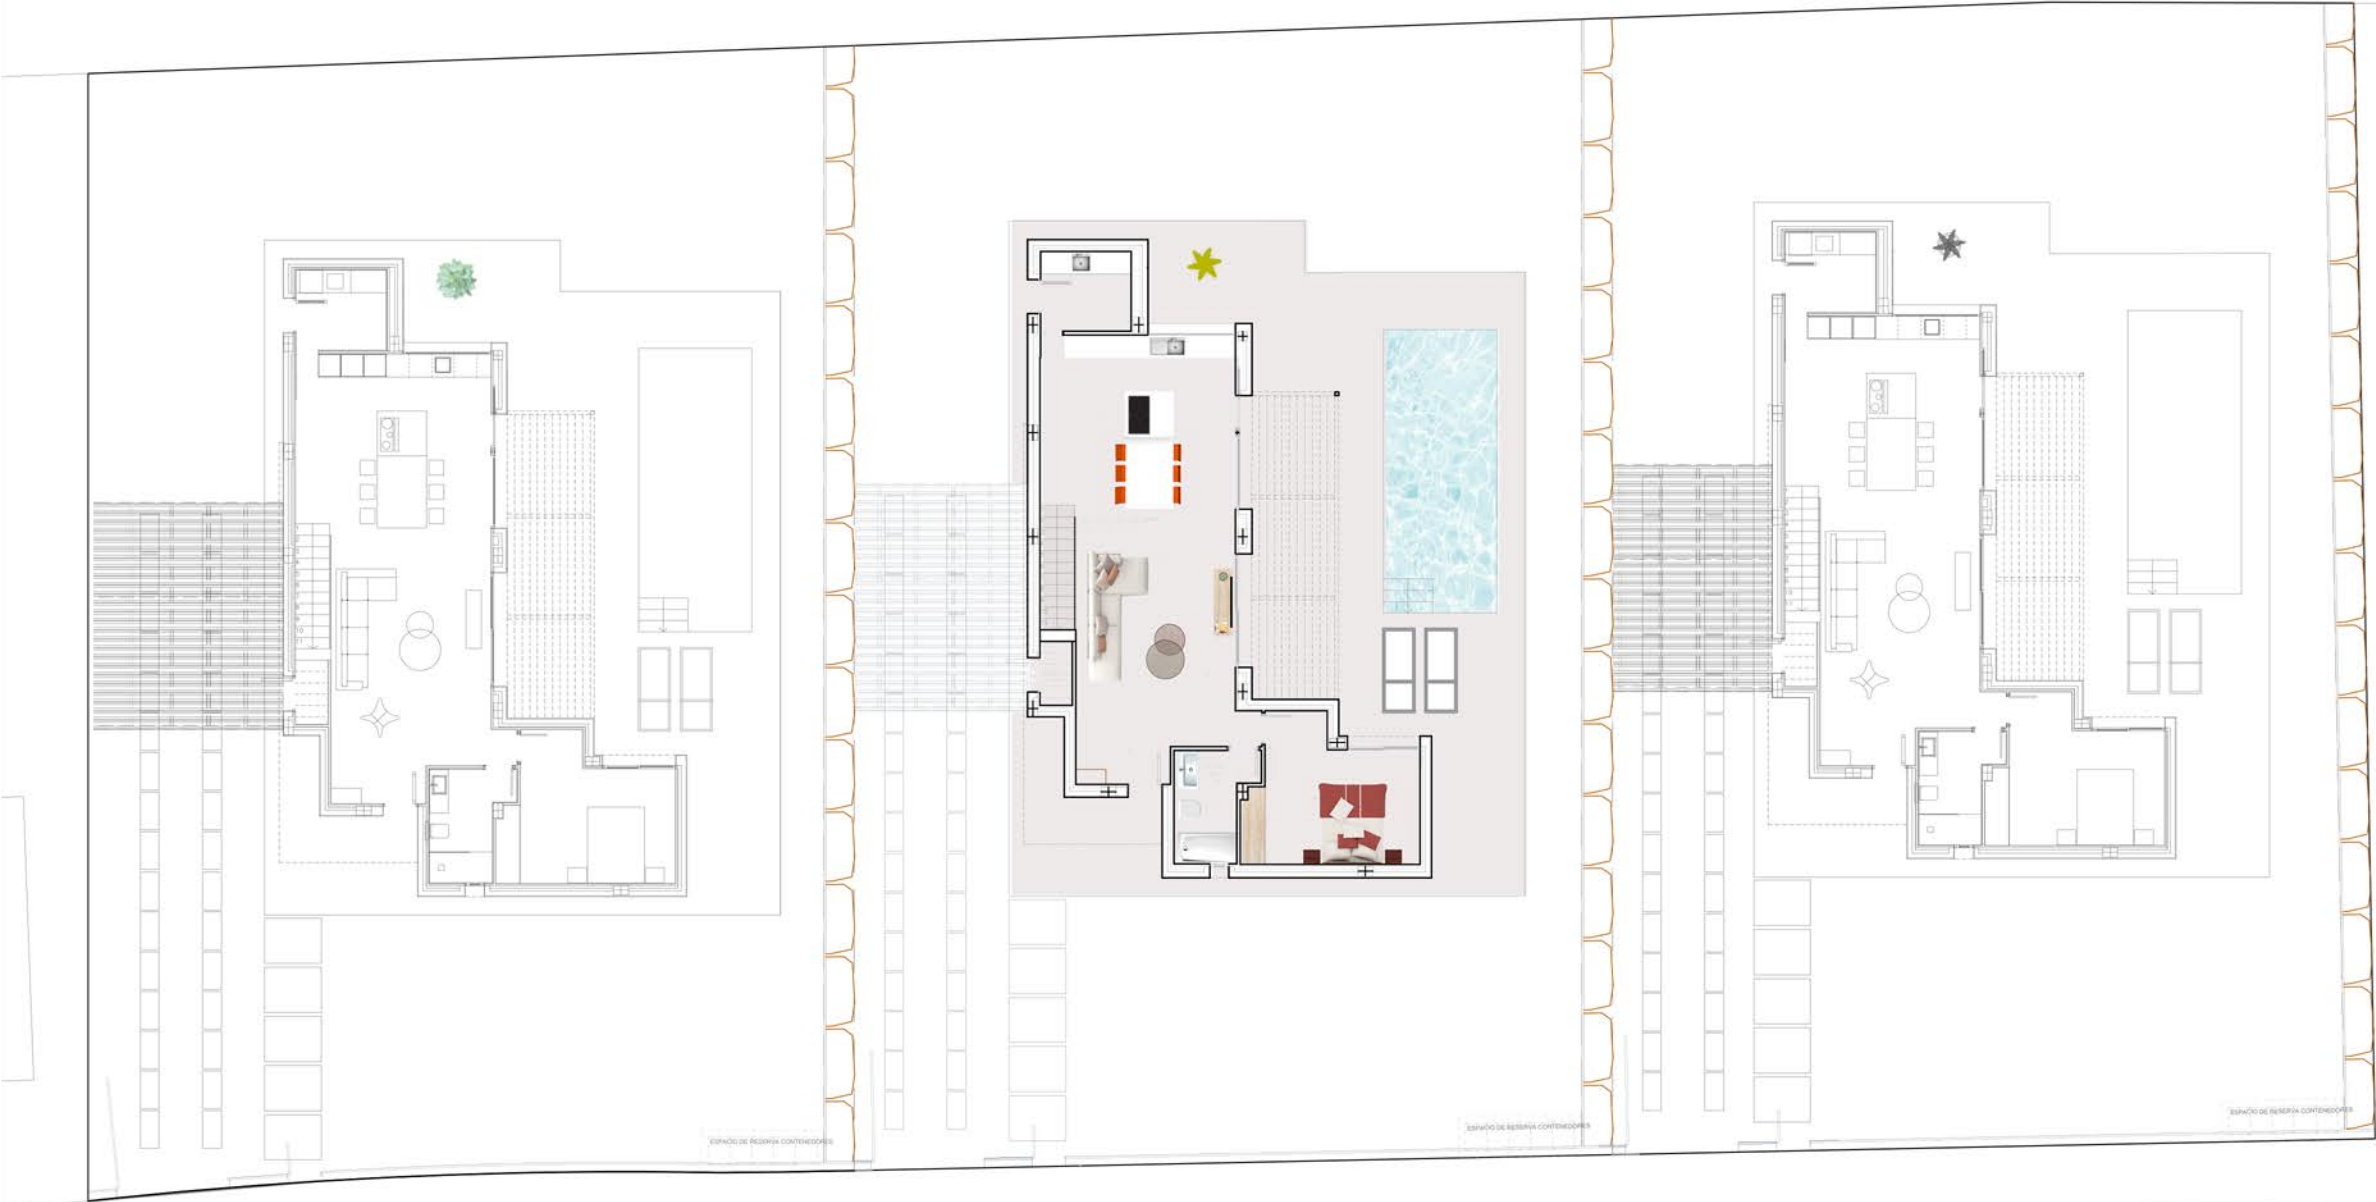


ESCALA 1/3000


VIVIENDA B
SUP. PARCELA A= 600,00 m²
SUP. JARDIN= 364,26 m²

CALIFICACIÓN ENERGÉTICA DEL EDIFICIO EN EMISIONES



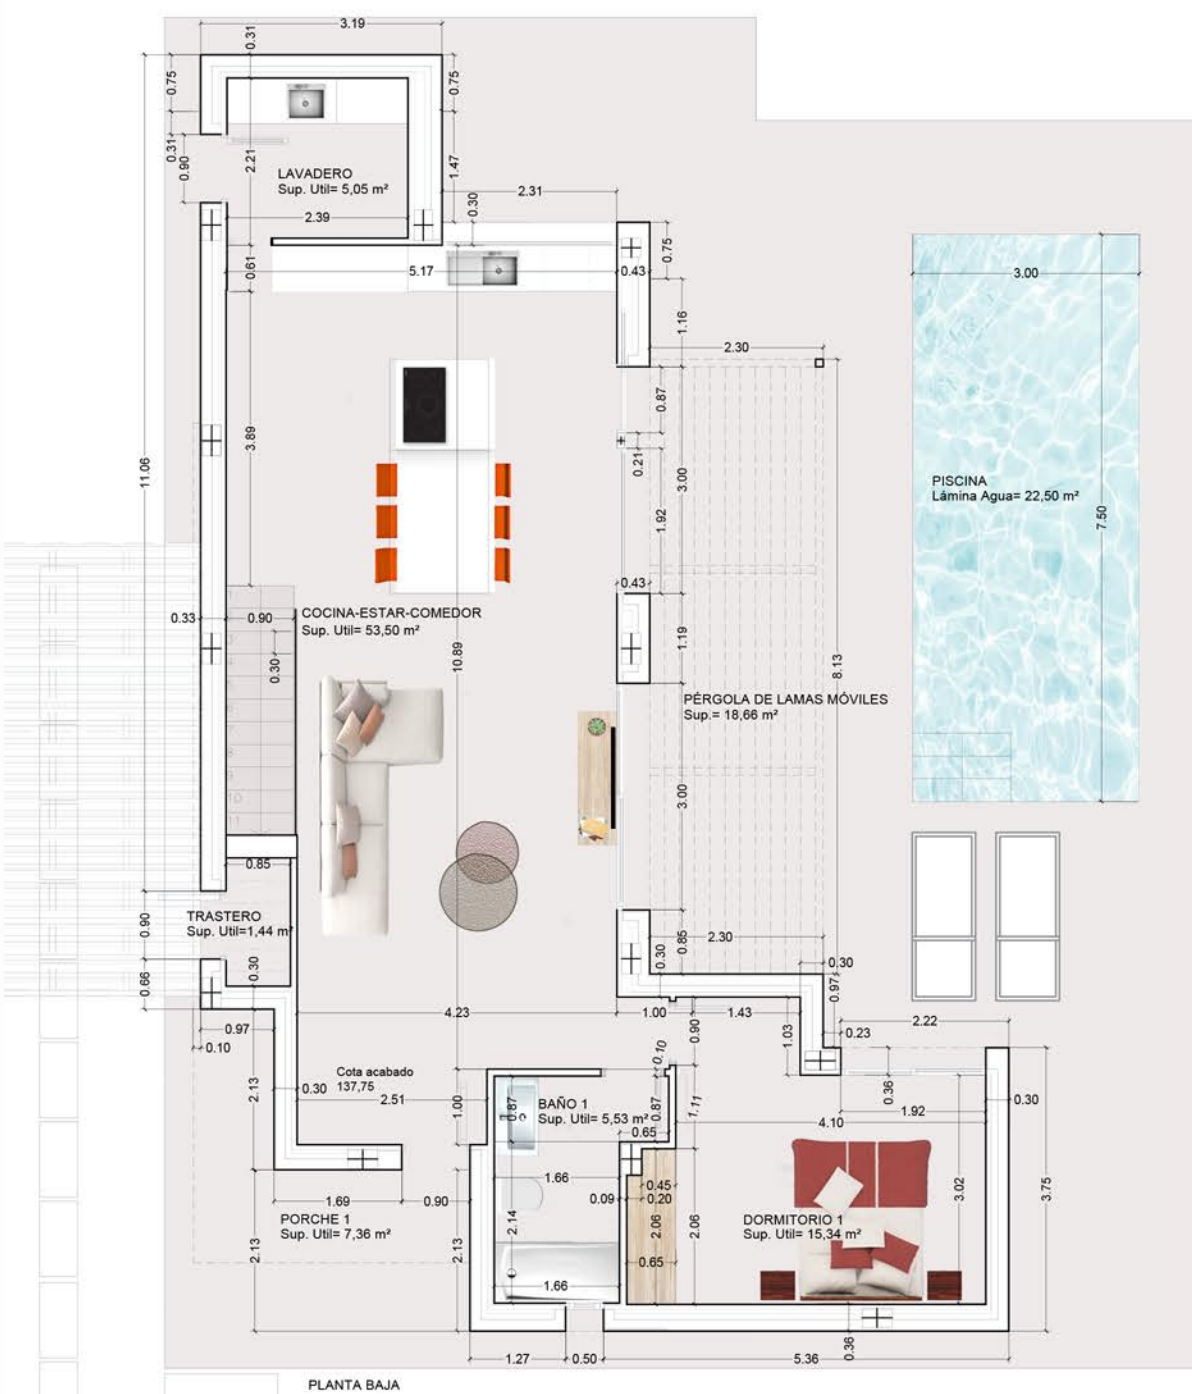

PLANTA BAJA

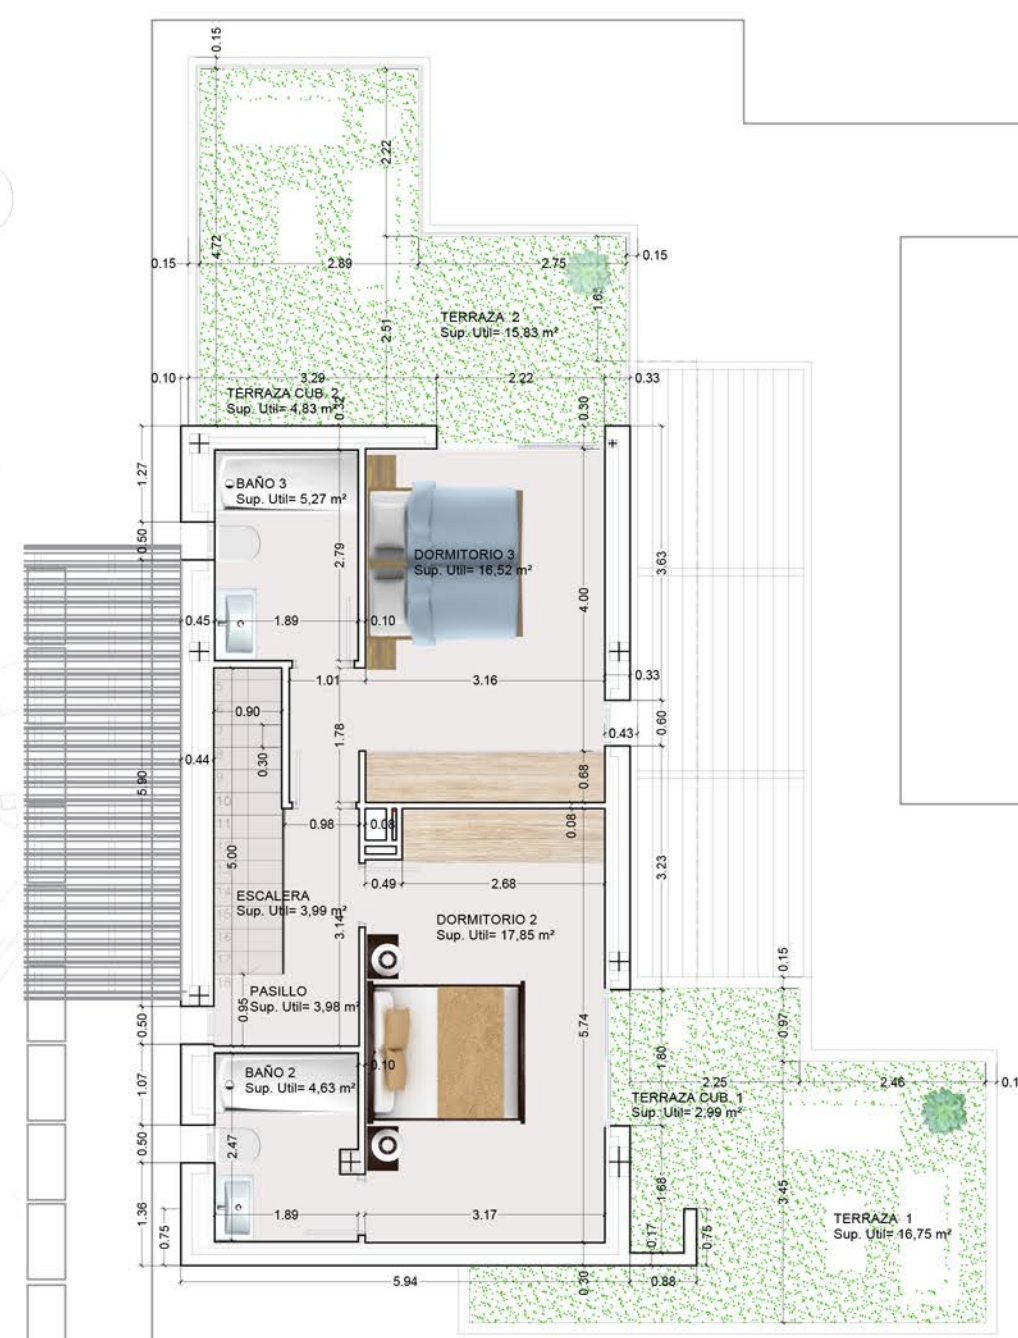

PLANTA PRIMERA

CALIFICACIÓN ENERGÉTICA DEL EDIFICIO EN EMISIONES



SUP CONSTRUIDA	
Planta baja	104,57
Planta primera	62,53
SUP CONSTRUIDA TOTAL	167,10

SUP ÚTIL TOTAL	
	173,50

SUP PORCHES TOTAL	
	18,66

SUP TERRAZAS CUB. TOTAL	
	7,82

SUP TERRAZAS DESC. TOTAL	
	32,58


PISCINA	
	22,50

VIVIENDA B
SUP. PARCELA A= 600,00 m²
SUP. JARDIN= 364,26 m²


SUP CONSTRUIDA	
Planta baja	104,57
Planta primera	62,53
SUP CONSTRUIDA TOTAL	167,10
SUP ÚTIL TOTAL	173,50
SUP PORCHES TOTAL	18,66
SUP TERRAZAS CUB. TOTAL	7,82
SUP TERRAZAS DESC. TOTAL	32,58
PISCINA	22,50

ESCALA 1/3000

VV. A
VV. B
VV. C

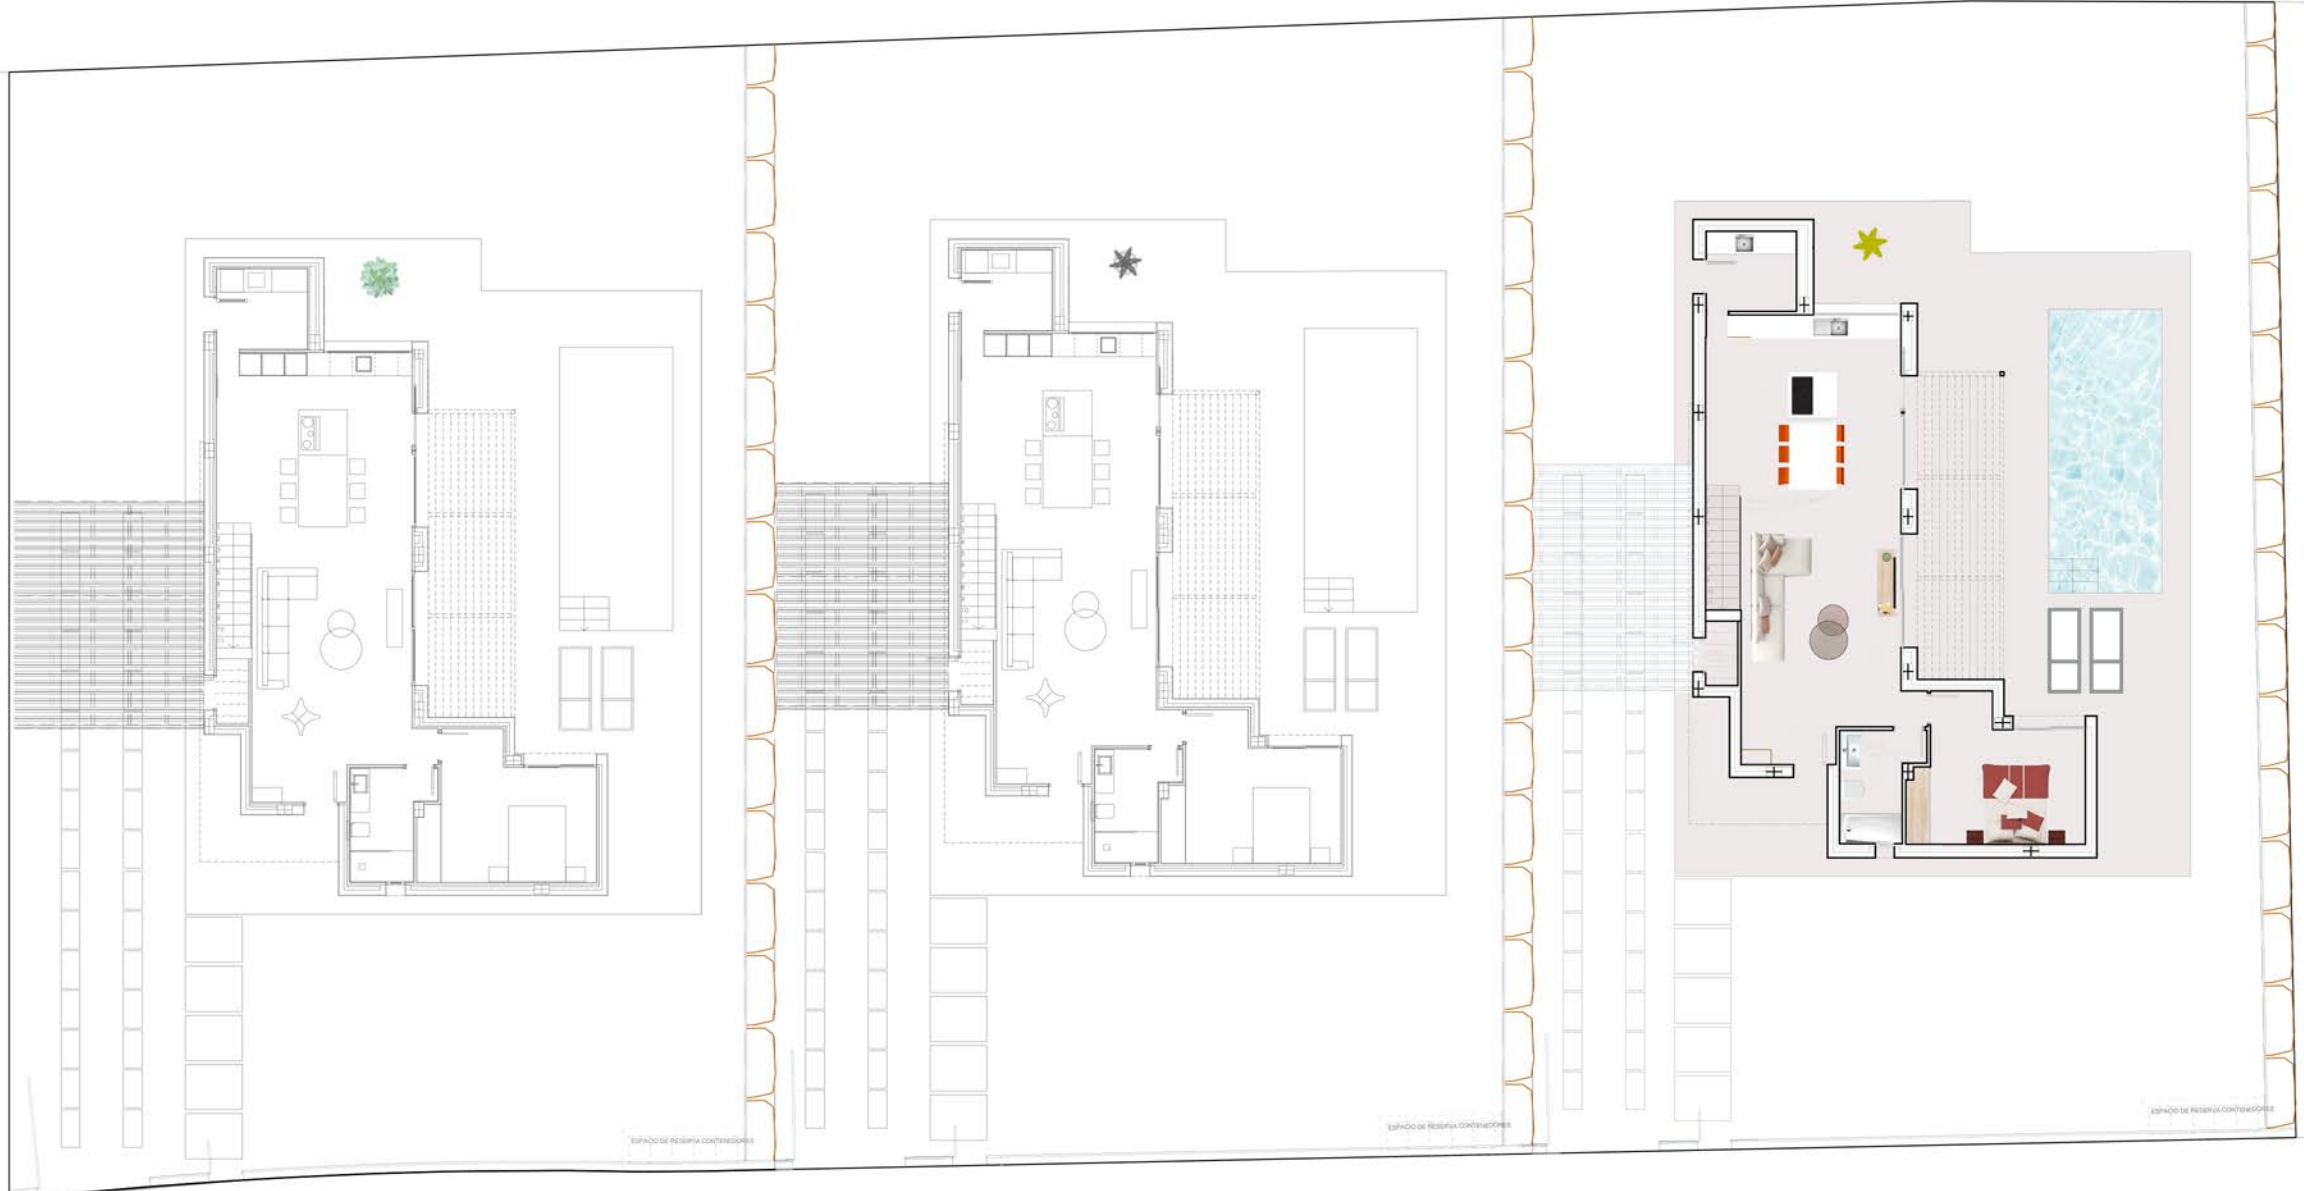

CALIFICACIÓN ENERGÉTICA DEL EDIFICIO EN EMISIONES

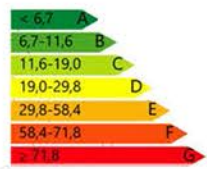

VIVIENDA A
SUP. PARCELA A= 600,00 m²
SUP. JARDIN= 364,26 m²



3 VILLAS UNIFAMILIARES 3 DORMITORIOS

VIVIENDA C


ESCALA 1/100

www.murciapuchades.com




ESCALA 1/750

ESTE PLANO ES MERAMENTE INFORMATIVO Y ESTÁ SUJETO A LA ADECUACIÓN DE INSTALACIONES, ESTRUCTURA Y ÓRDENES DE LA DIRECCIÓN FACULTATIVA . ALL FLOOR PLANS ARE FOR ILLUSTRATION PURPOSES ONLY. ALL SPECIFICATIONS HEREIN MAY BE SUBJECT TO CHANGE

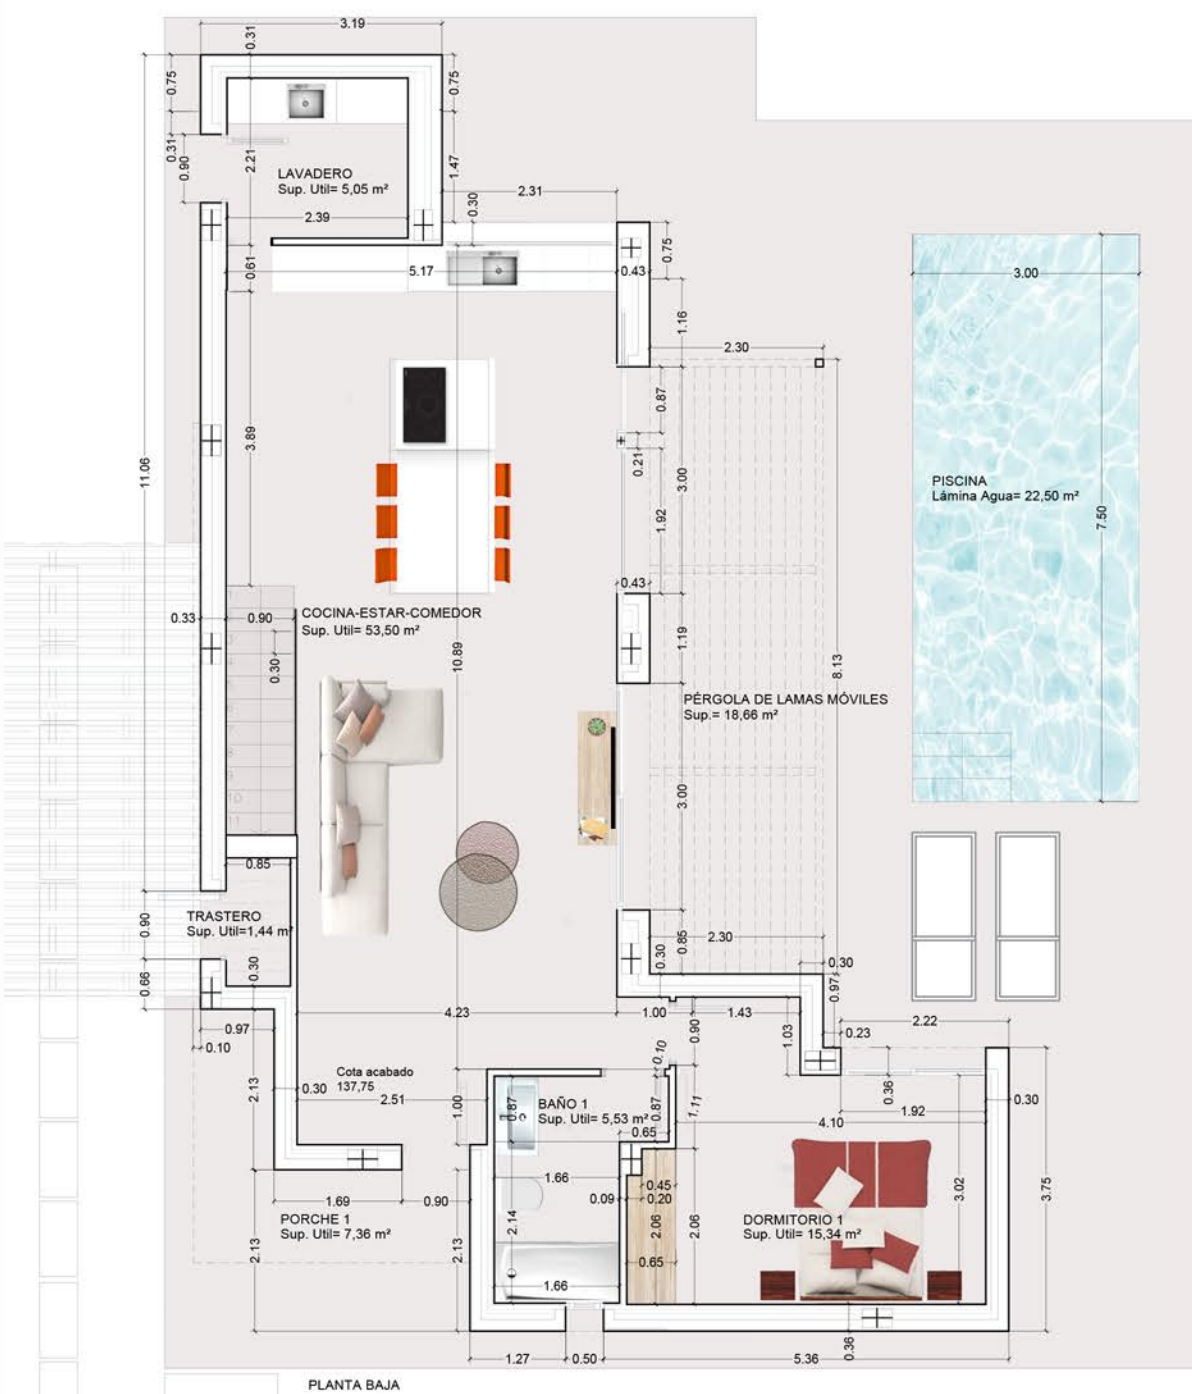

PLANTA BAJA

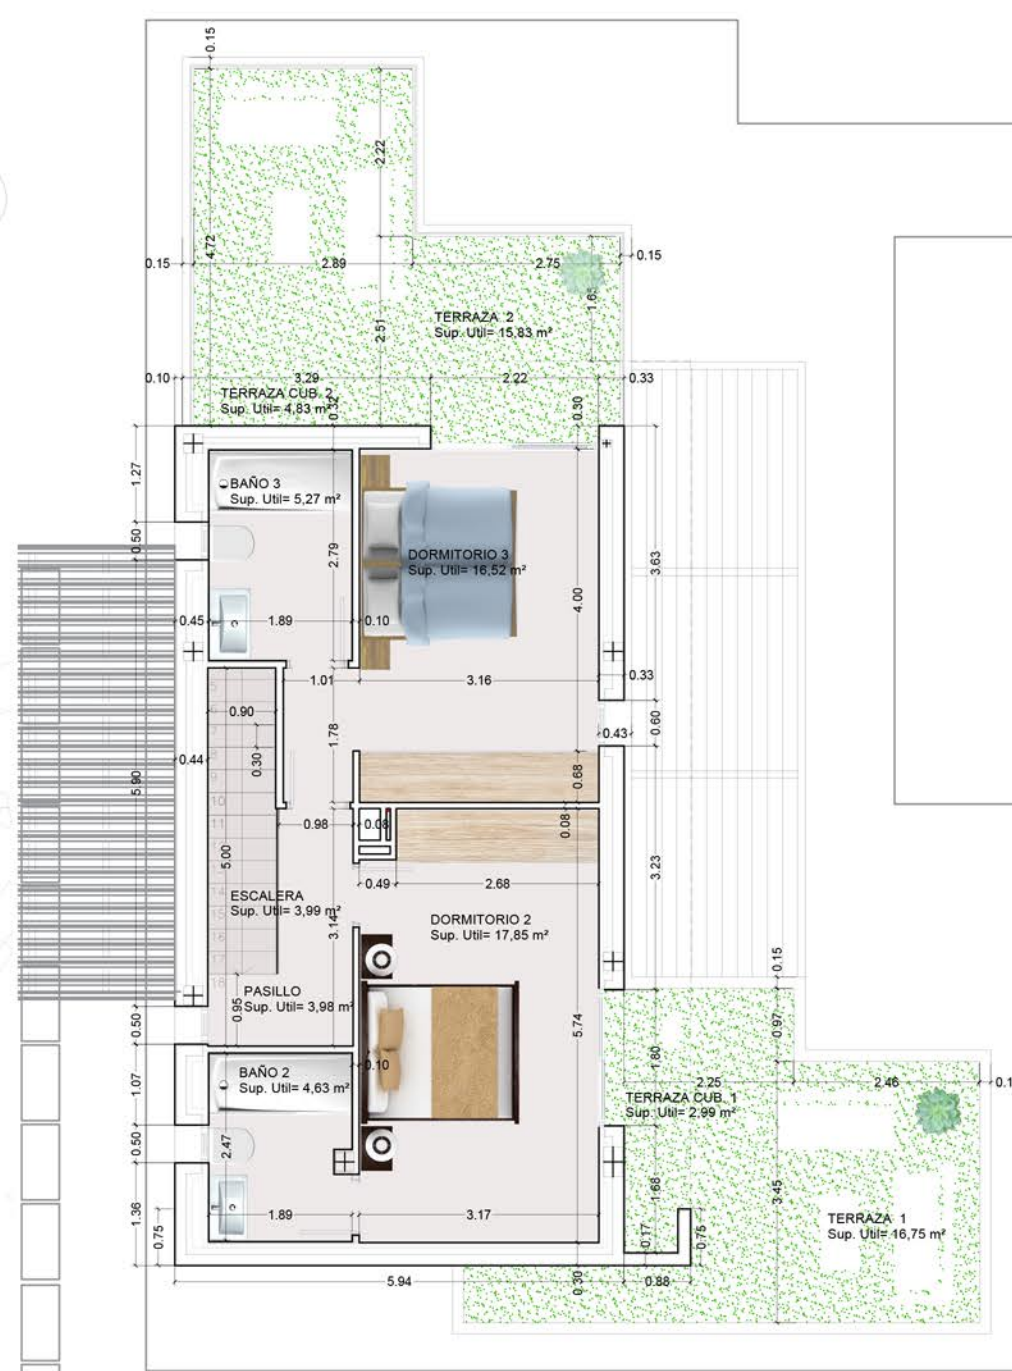

PLANTA PRIMERA

CALIFICACIÓN ENERGÉTICA DEL EDIFICIO EN EMISIONES



VIVIENDA A
SUP. PARCELA A= 600,00 m²
SUP. JARDIN= 364,26 m²

SUP CONSTRUIDA	104,57
Planta baja	62,53
Planta primera	167,10
SUP CONSTRUIDA TOTAL	167,10
SUP ÚTIL TOTAL	173,50
SUP PORCHES TOTAL	18,66
SUP TERRAZAS CUB. TOTAL	7,82
SUP TERRAZAS DESC. TOTAL	32,58
PISCINA	22,50