



PLANTA BAJA



PLANTA PRIMERA

LIMA COMMUNITY

VIVIENDA 06B- MODELO SP IZDA


ESCALA: 1:75

SUPERFICIE CONSTRUIDA

Vivienda Planta baja	83,00 m ²
Vivienda Planta primera	44,00 m ²
TOTAL VIVIENDA	127,00 m²

SUPERFICIE TERRAZAS

Terrazas Planta baja	108,32 m ²
Terrazas Planta primera	25,53 m ²

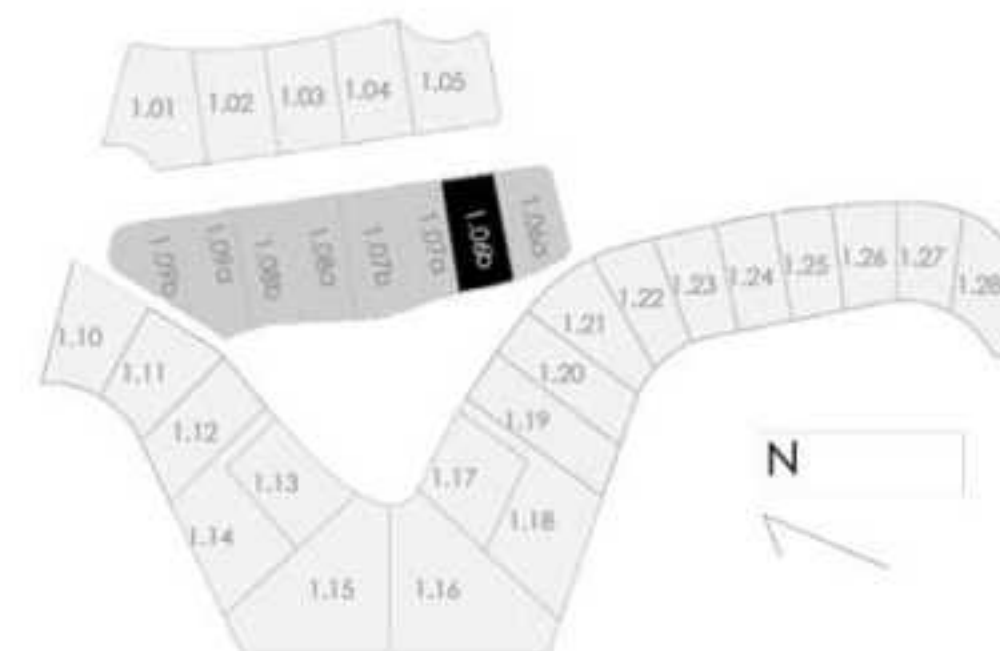



SUPERFICIE DE PARCELA	530,00 m ²
SUPERFICIE CONSTRUIDA	
Vivienda Planta baja	83,00 m ²
Vivienda Planta primera	44,00 m ²
TOTAL VIVIENDA	127,00 m ²
SUPERFICIE TERRAZAS	
Terrazas Planta baja	108,32 m ²
Terrazas Planta primera	25,53 m ²
SUPERFICIE DE PISCINA	22,50 m ²

LIMA COMMUNITY

PARCELA 06B

ESCALA: 1:150

