


CALLE NOROESTE




CALLE SURESTE

Plano:
PLANO PARCELA

Escala: 1/250

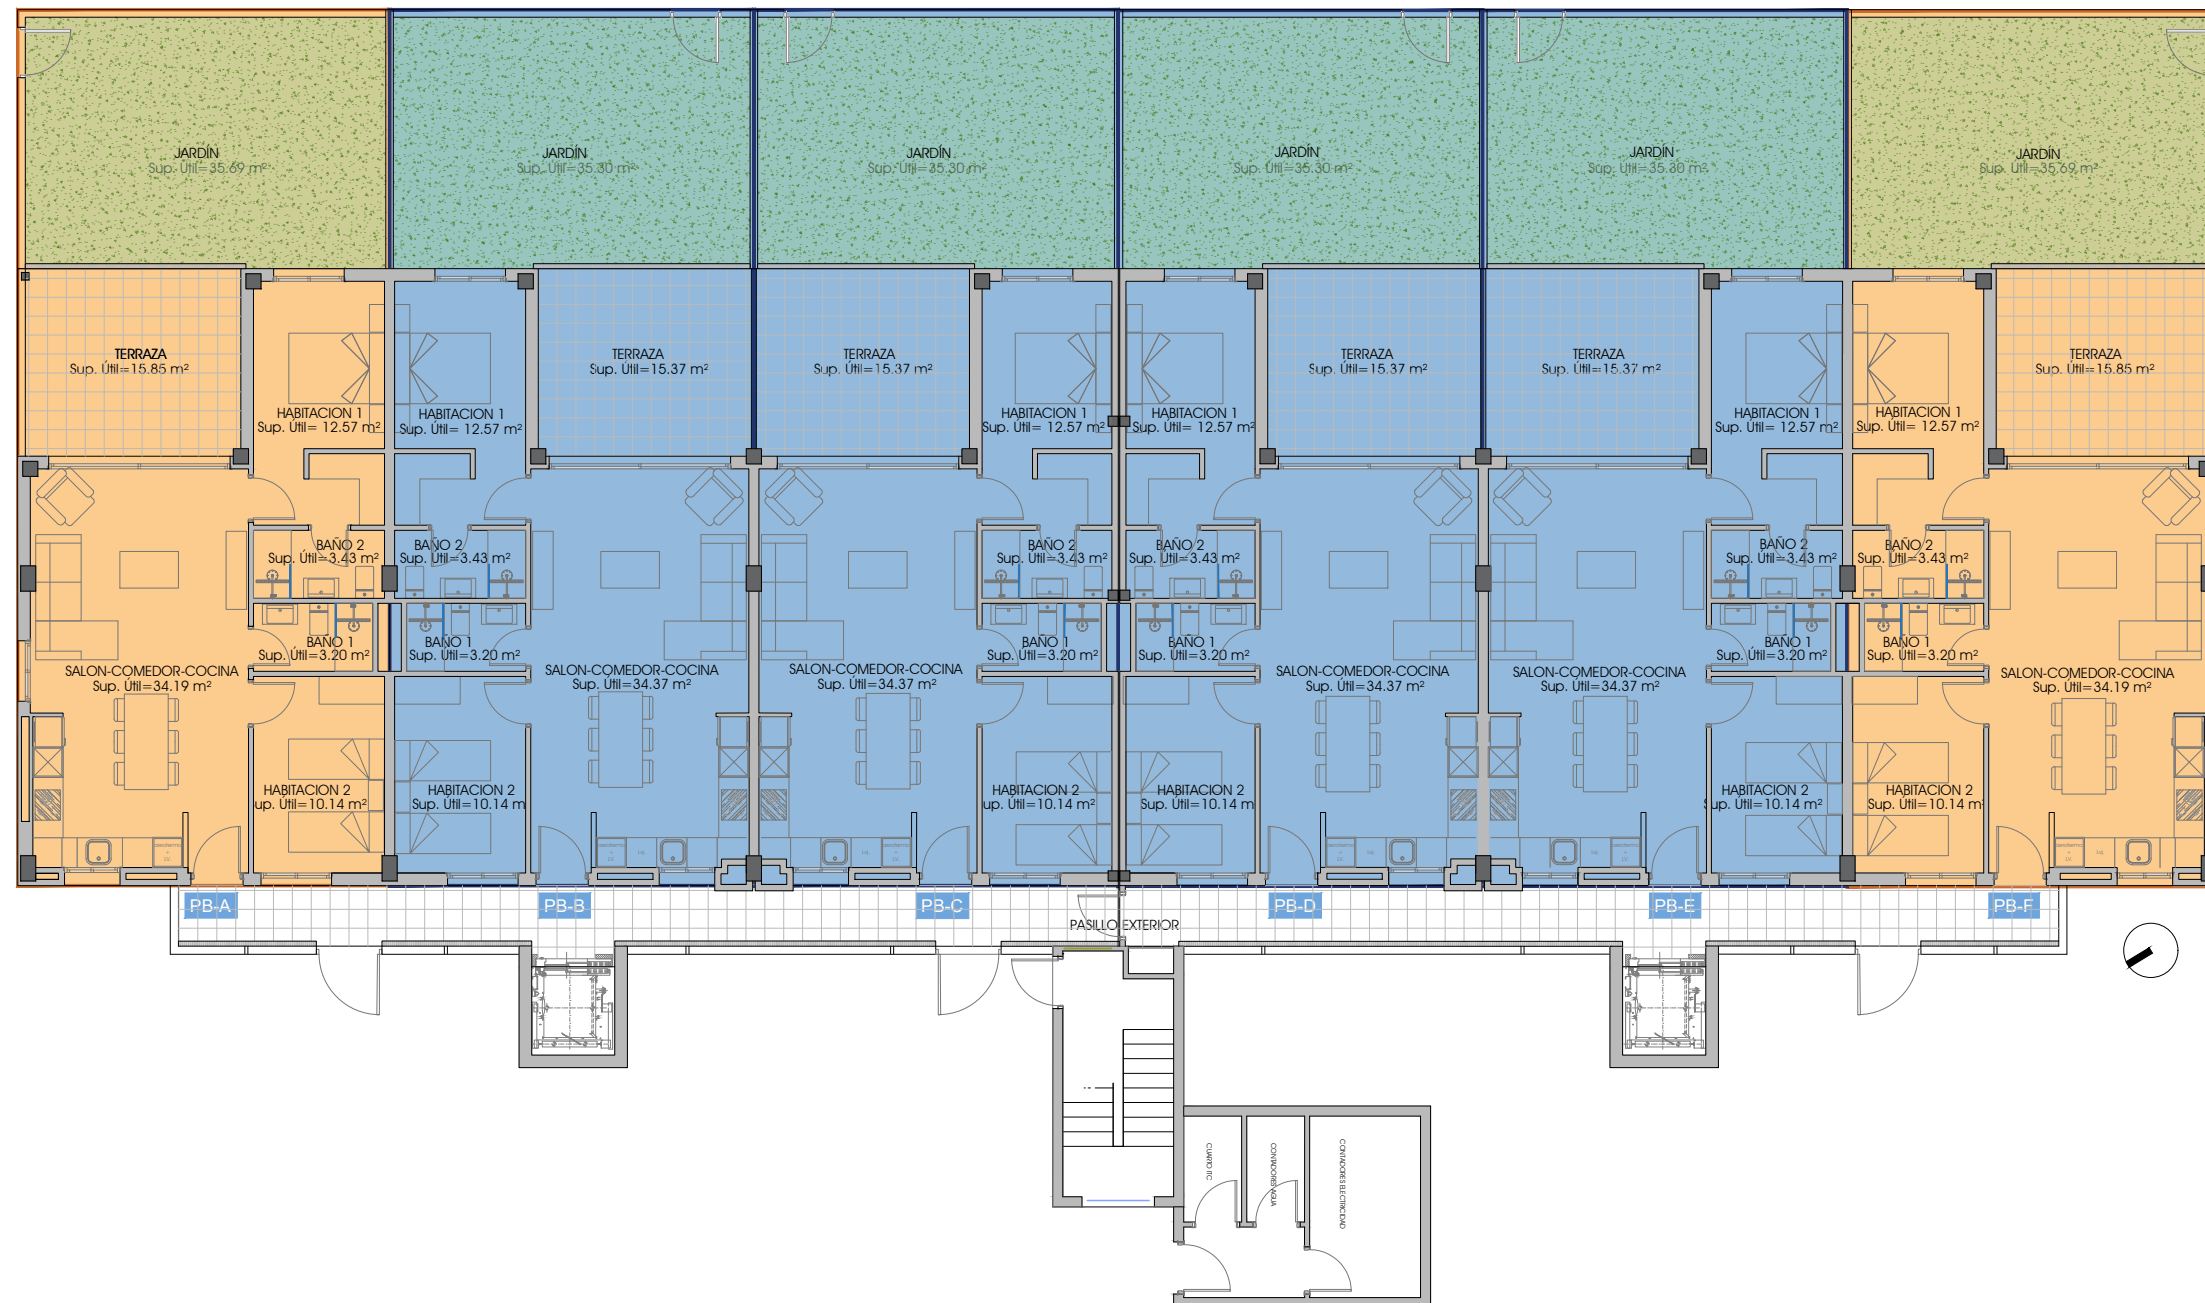

	PLANTA BAJA - VIVIENDA ESQUINA
	PLANTA BAJA - VIVIENDA CENTRO

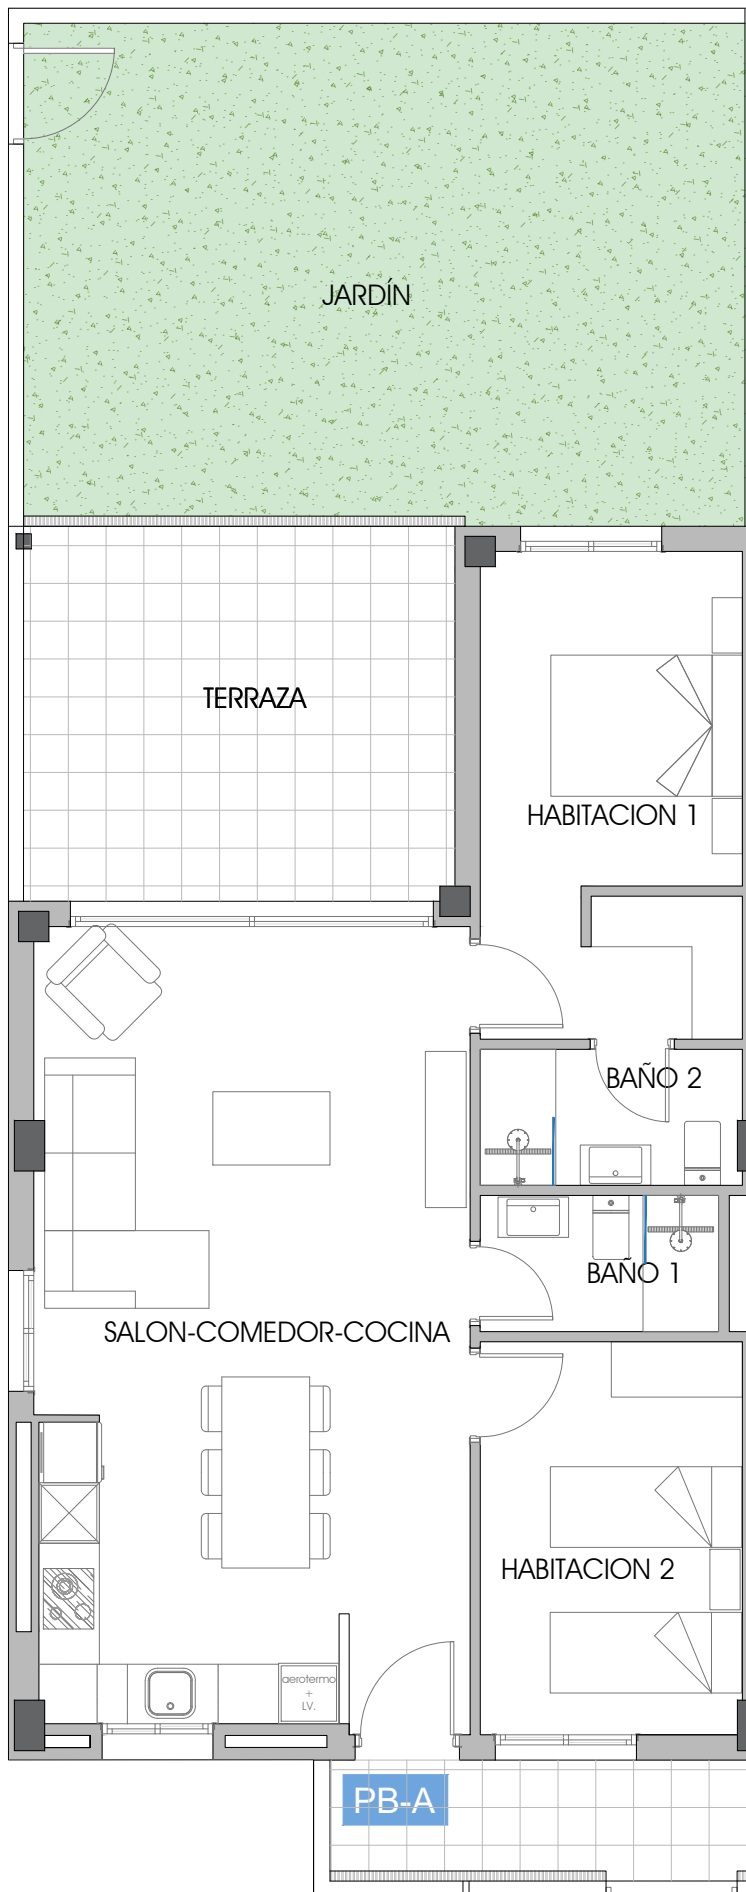


PB ESQUINA	
SUPERFICIES ÚTILES	
Salón-Comedor-Cocina	34,19 m ²
Dormitorio 1	12,57 m ²
Dormitorio 2	10,14 m ²
Baño 1	3,20 m ²
Baño 2	3,43 m ²
TERRAZA CUBIERTA	
JARDÍN	35,69 m ²
SUPERFICIES CONSTRUIDA	
VIVIENDA	82,67 m ²



Plano:
PLANTA BAJA
VIVIENDA ESQUINA

Escala: 1/75

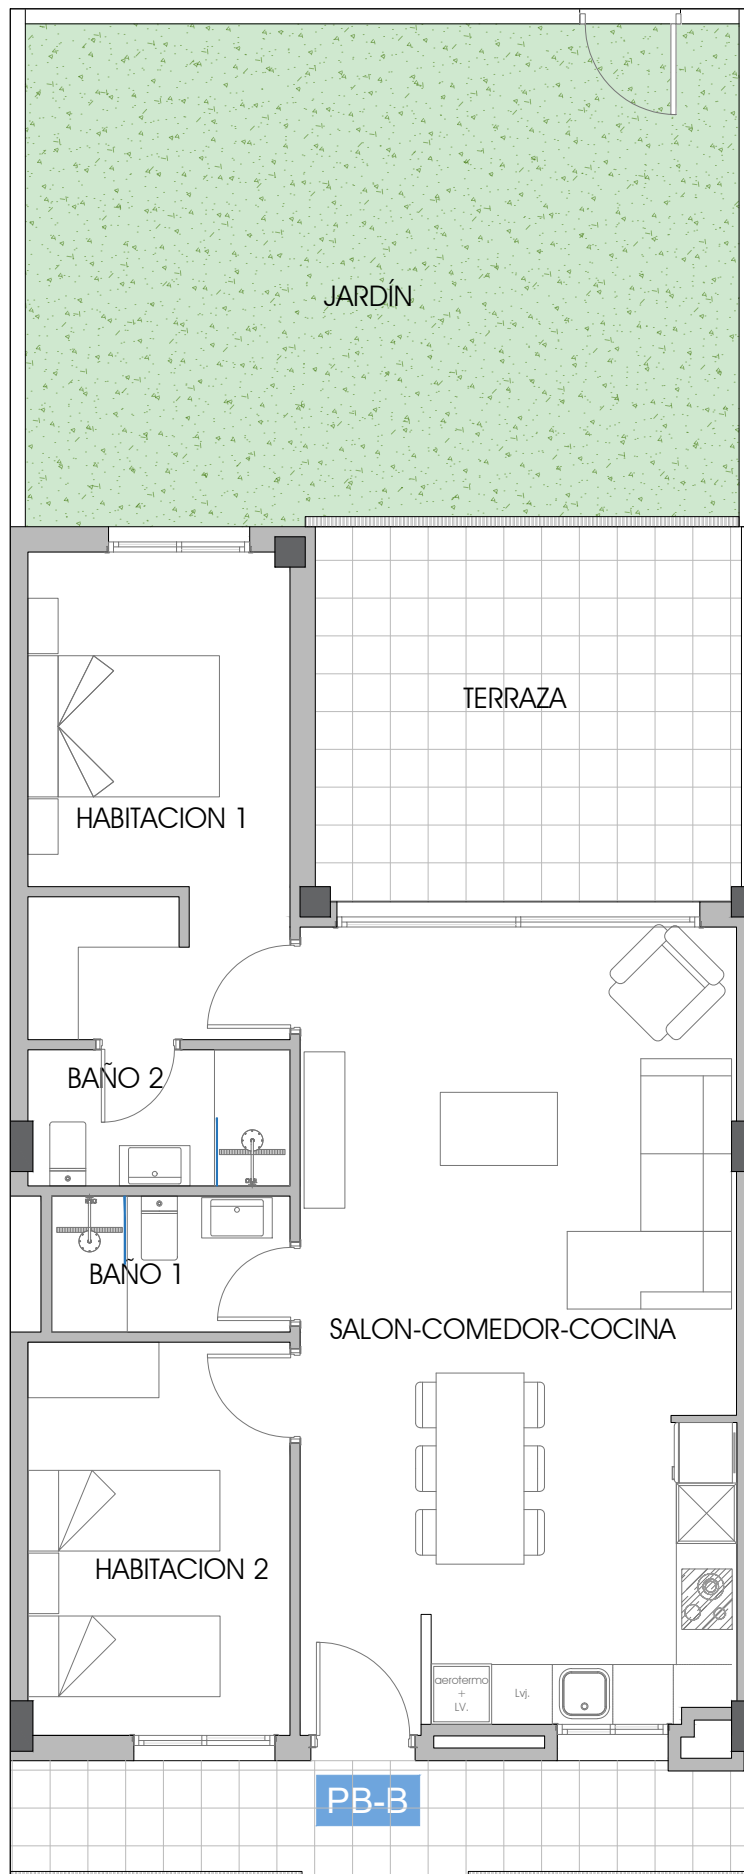

PB CENTRO	
SUPERFICIES ÚTILES	
Salón-Comedor-Cocina	34,37 m ²
Dormitorio 1	12,57 m ²
Dormitorio 2	10,14 m ²
Baño 1	3,20 m ²
Baño 2	3,43 m ²


TERRAZA CUBIERTA	15,37 m ²
JARDÍN	35,30 m ²

SUPERFICIES CONSTRUIDA	
VIVIENDA	81,17 m ²




Plano:
PLANTA BAJA
VIVIENDA CENTRO

Escala: 1/75

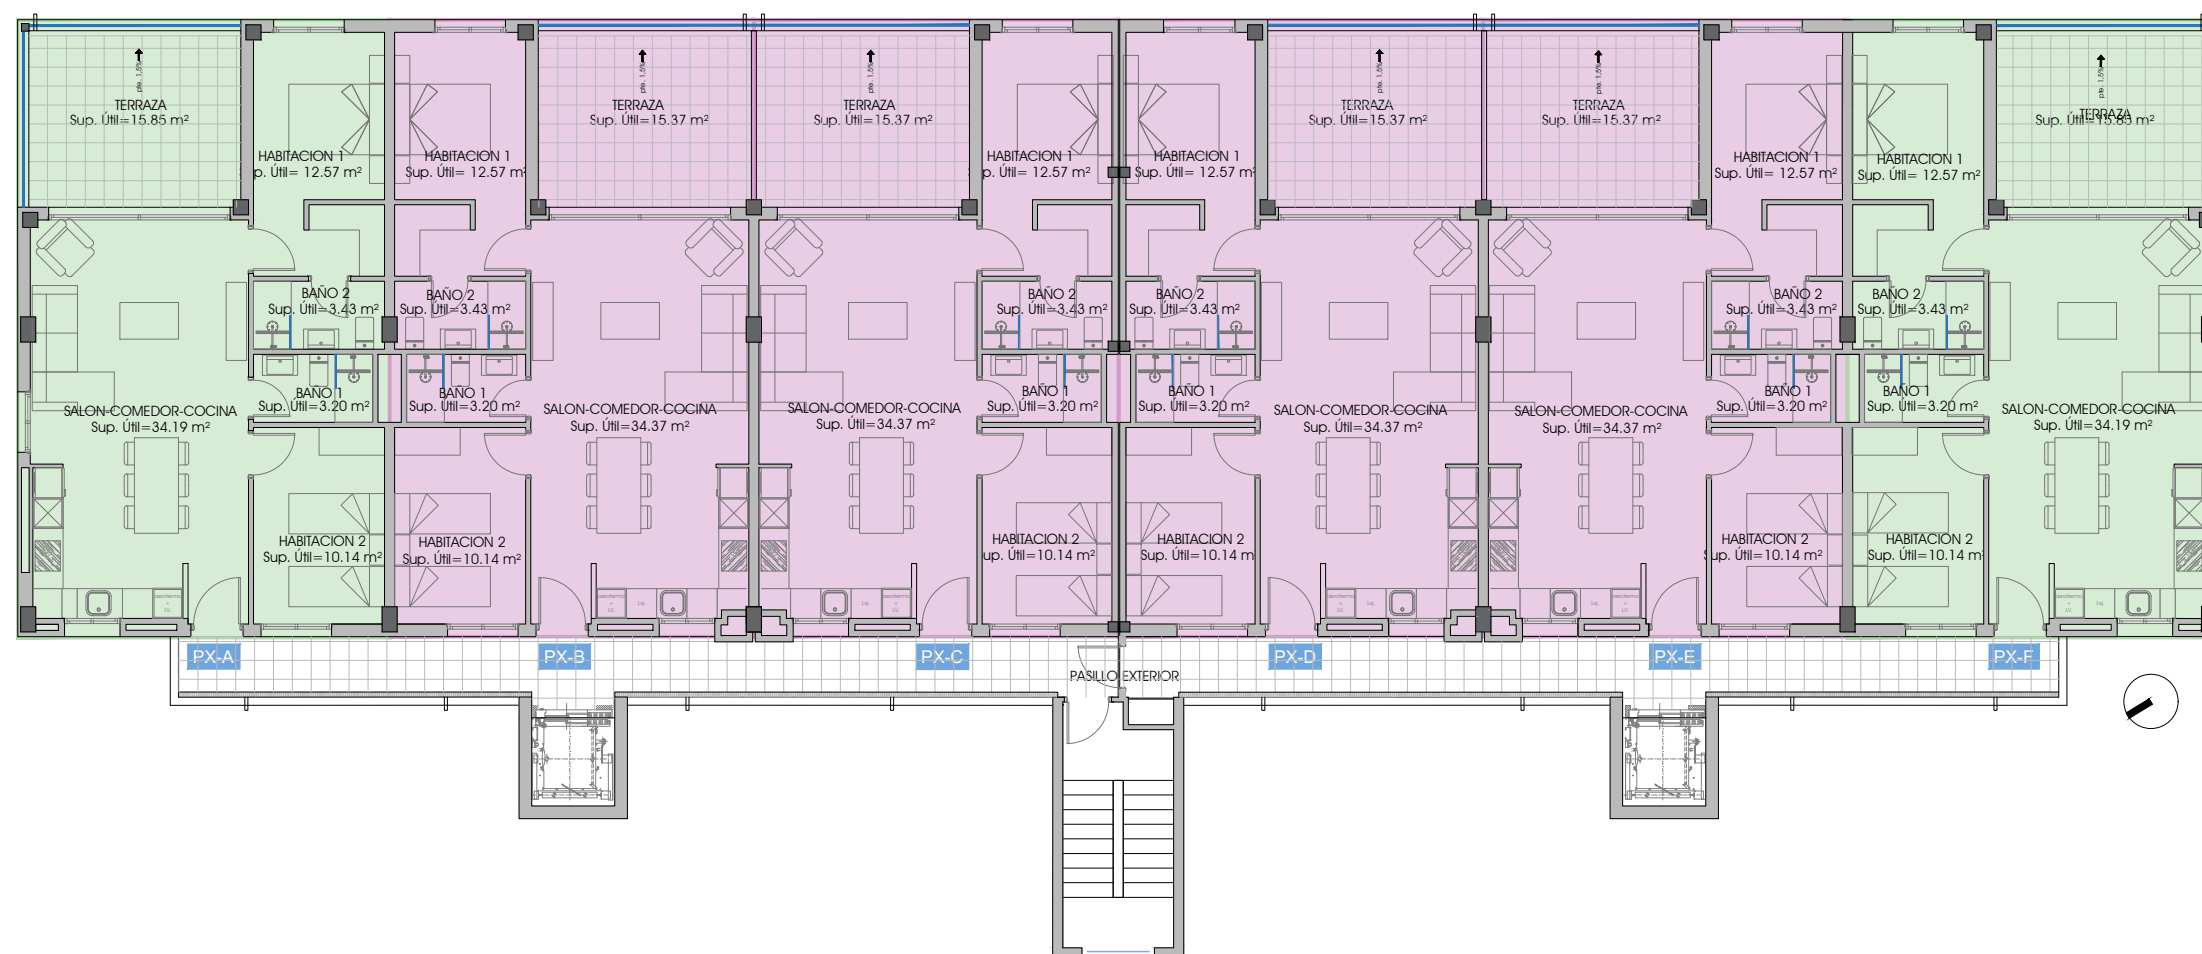

	P1 - P7 - VIVIENDA ESQUINA
	P1 - P7 - VIVIENDA CENTRO

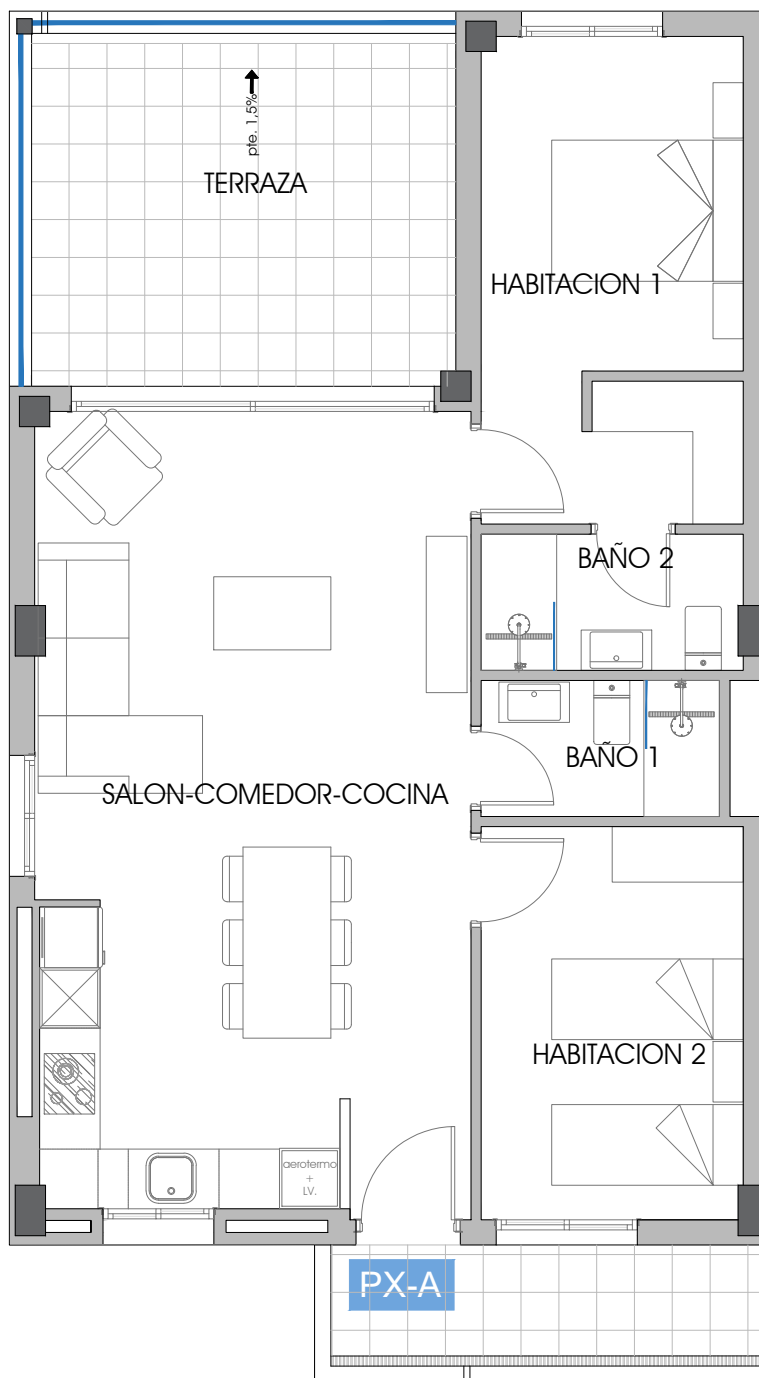

P1-P7 ESQUINA	
SUPERFICIES ÚTILES	
Salón-Comedor-Cocina	34,19 m ²
Dormitorio 1	12,57 m ²
Dormitorio 2	10,14 m ²
Baño 1	3,20 m ²
Baño 2	3,43 m ²


TERRAZA	15,85 m ²
---------	----------------------

SUPERFICIES CONSTRUIDA	
VIVIENDA	82,67 m ²



Plano:
PLANTA 1 - PLANTA 7
VIVIENDA ESQUINA

Escala: 1/75

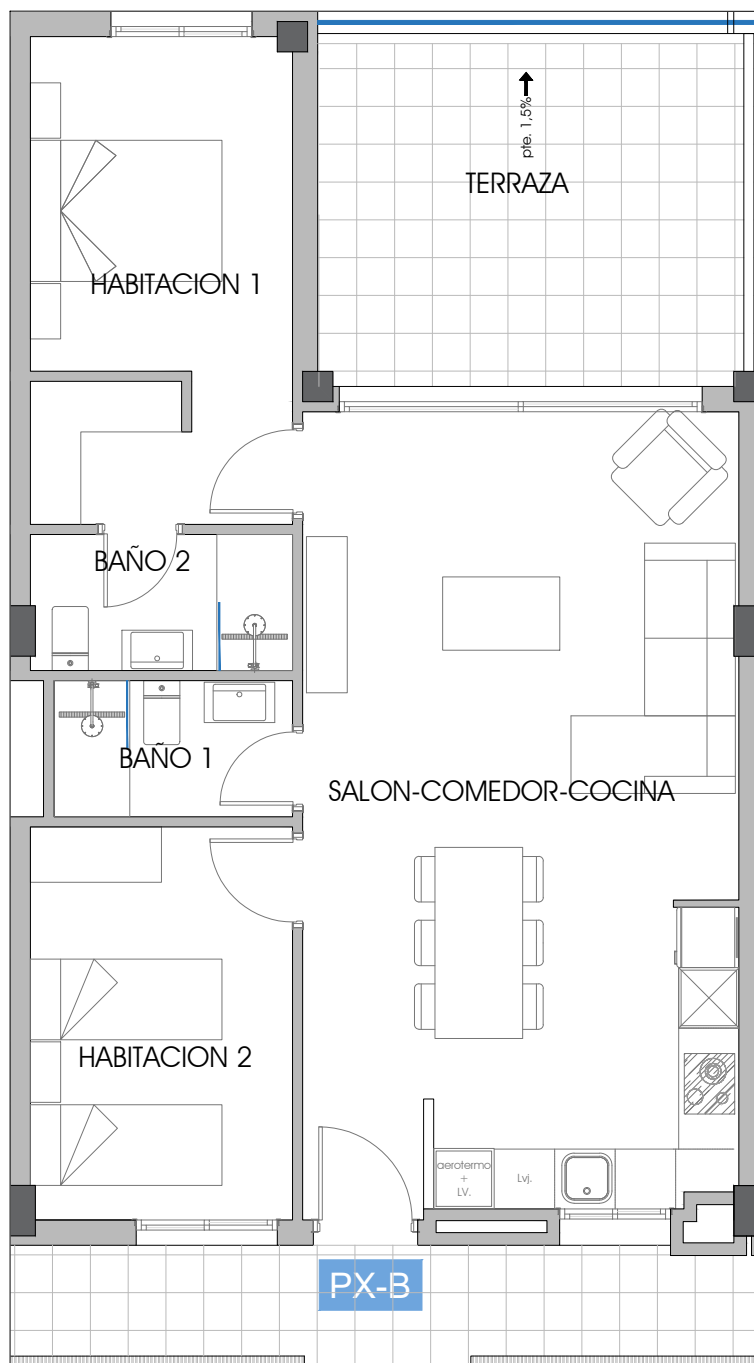


P1- P7 CENTRO	
SUPERFICIES ÚTILES	
Salón-Comedor-Cocina	34,37 m ²
Dormitorio 1	12,57 m ²
Dormitorio 2	10,14 m ²
Baño 1	3,20 m ²
Baño 2	3,43 m ²
TERRAZA	
	15,37 m ²
SUPERFICIES CONSTRUIDA	
VIVIENDA	81,17 m ²




Plano:
PLANTA 1- PLANTA 7
VIVIENDA CENTRO

Escala: 1/75

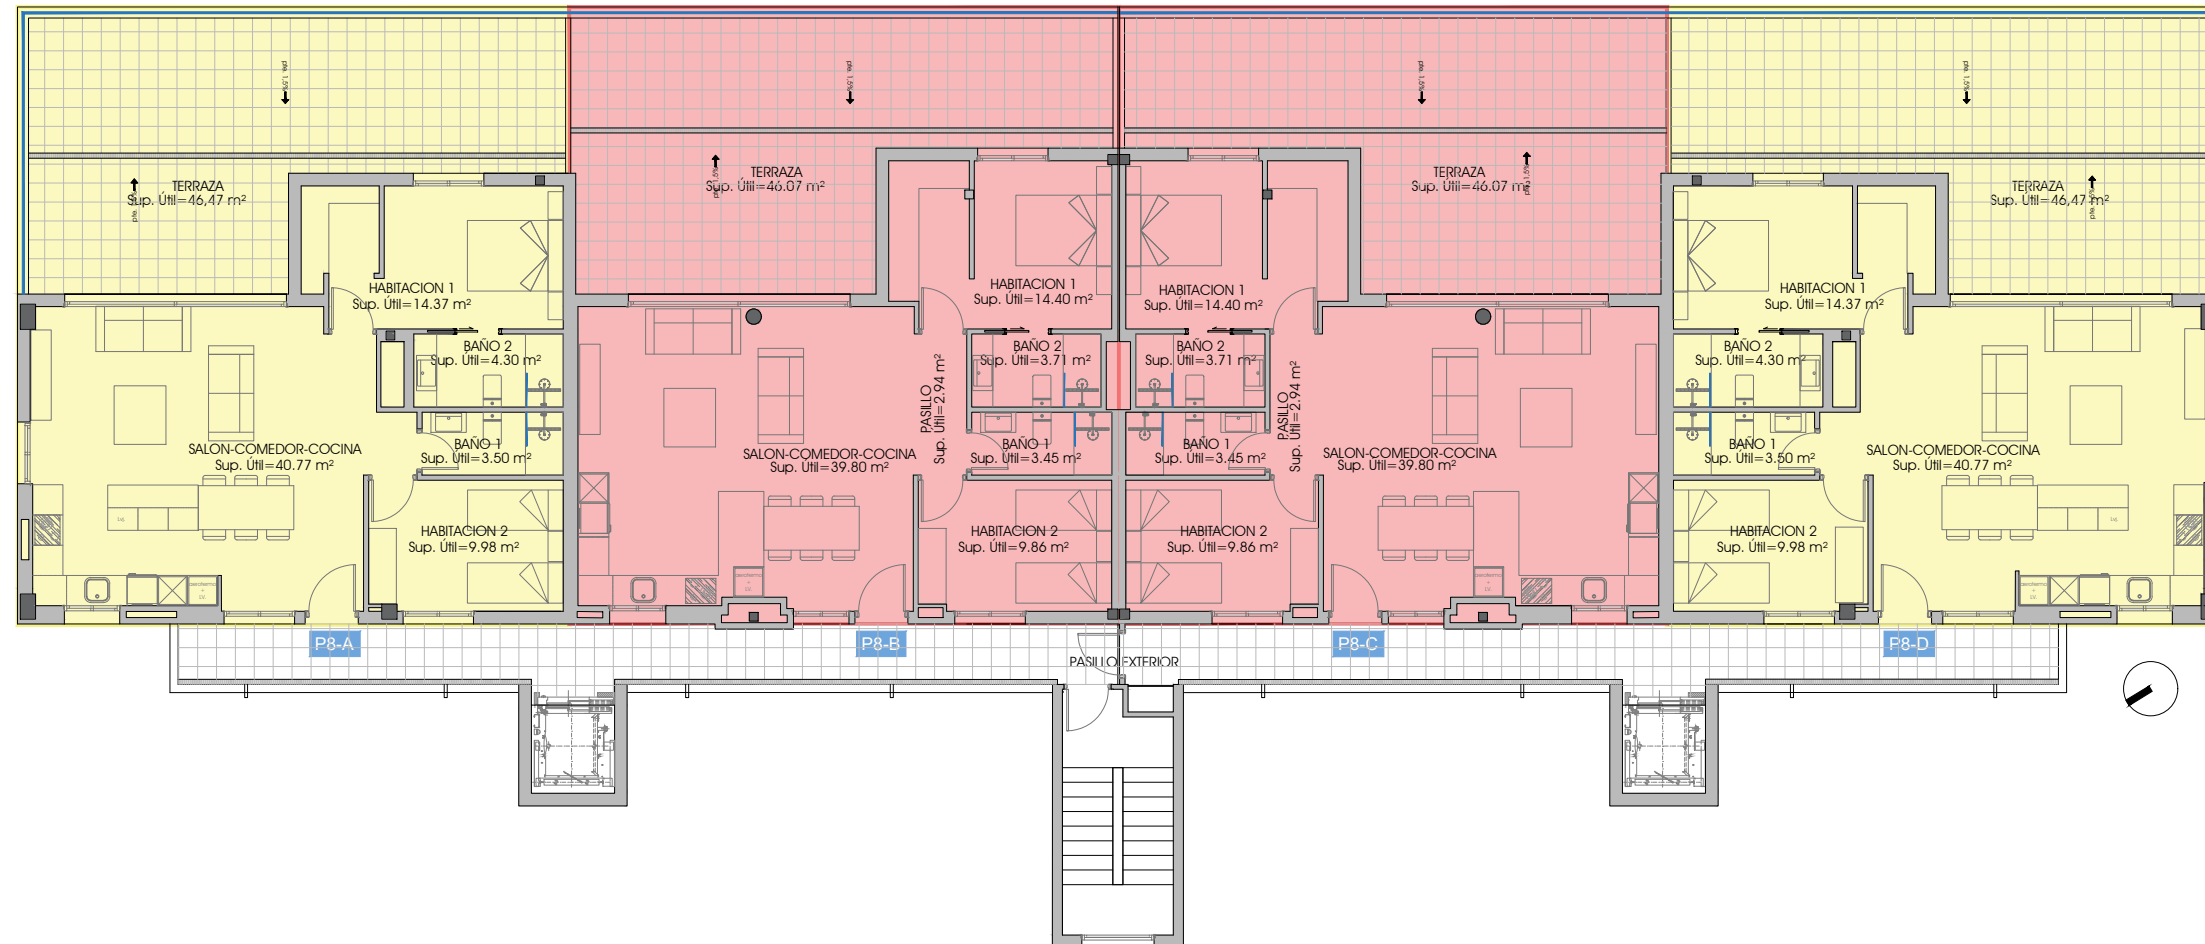

	P8 - VIVIENDA ESQUINA
	P8 - VIVIENDA CENTRO

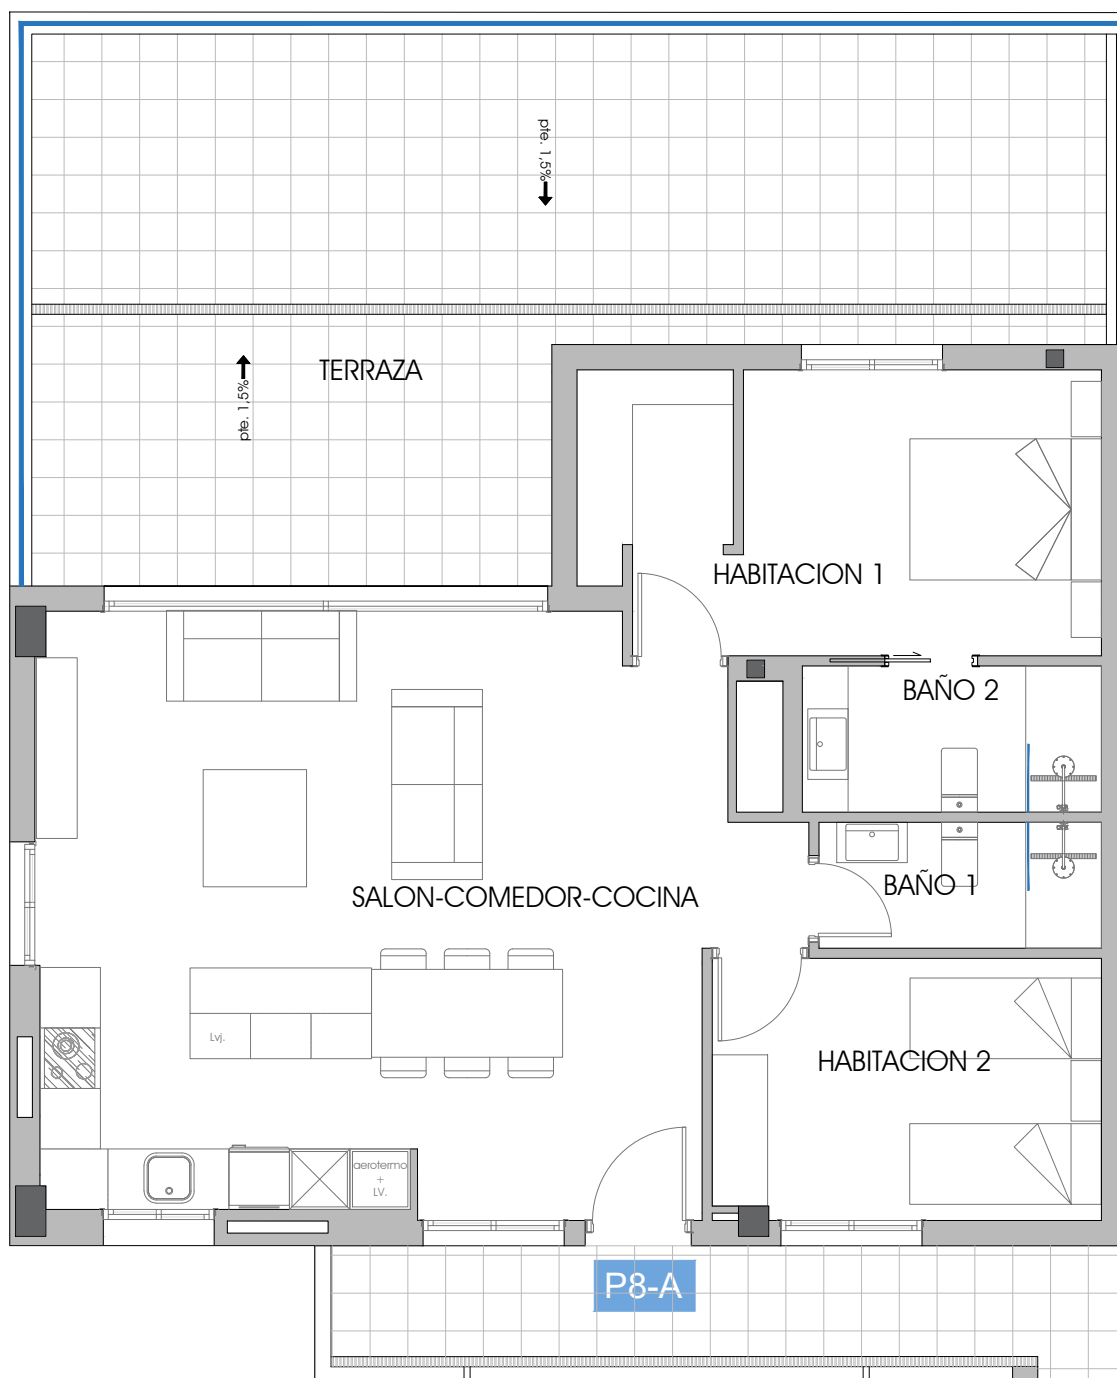


P8 ÁTICO- ESQUINA	
SUPERFICIES ÚTILES	
Salón-Comedor-Cocina	40,77 m ²
Dormitorio 1	14,37 m ²
Dormitorio 2	9,98 m ²
Baño 1	3,50 m ²
Baño 2	4,30 m ²
TERRAZA	
	46,47 m ²
SUPERFICIES CONSTRUIDA	
VIVIENDA	85,34 m ²



Plano:
PLANTA 8 ÁTICO
VIVIENDA ESQUINA

Escala: 1/75

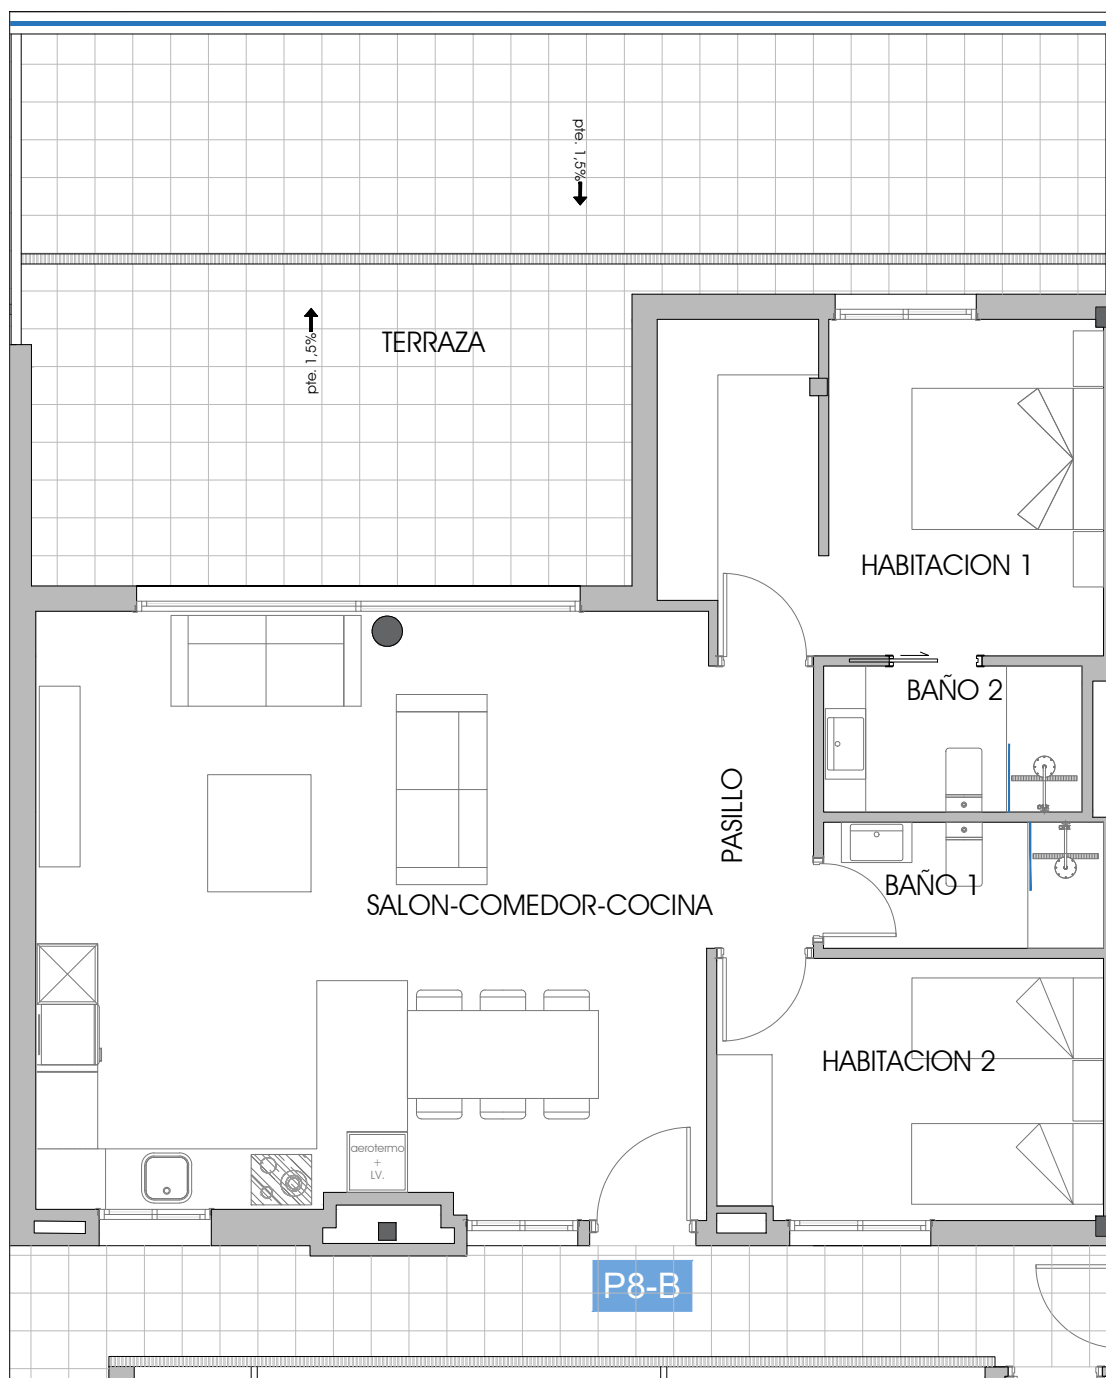

P8 ÁTICO- CENTRO	
SUPERFICIES ÚTILES	
Salón-Comedor-Cocina	39,80 m ²
Dormitorio 1	14,40 m ²
Dormitorio 2	9,86 m ²
Baño 1	3,45 m ²
Baño 2	3,71 m ²
Pasillo	2,94 m ²
TERRAZA	46,07 m ²
SUPERFICIES CONSTRUIDA	
VIVIENDA	85,47 m ²



Plano:
PLANTA 8 ÁTICO
VIVIENDA CENTRO

Escala: 1/75