
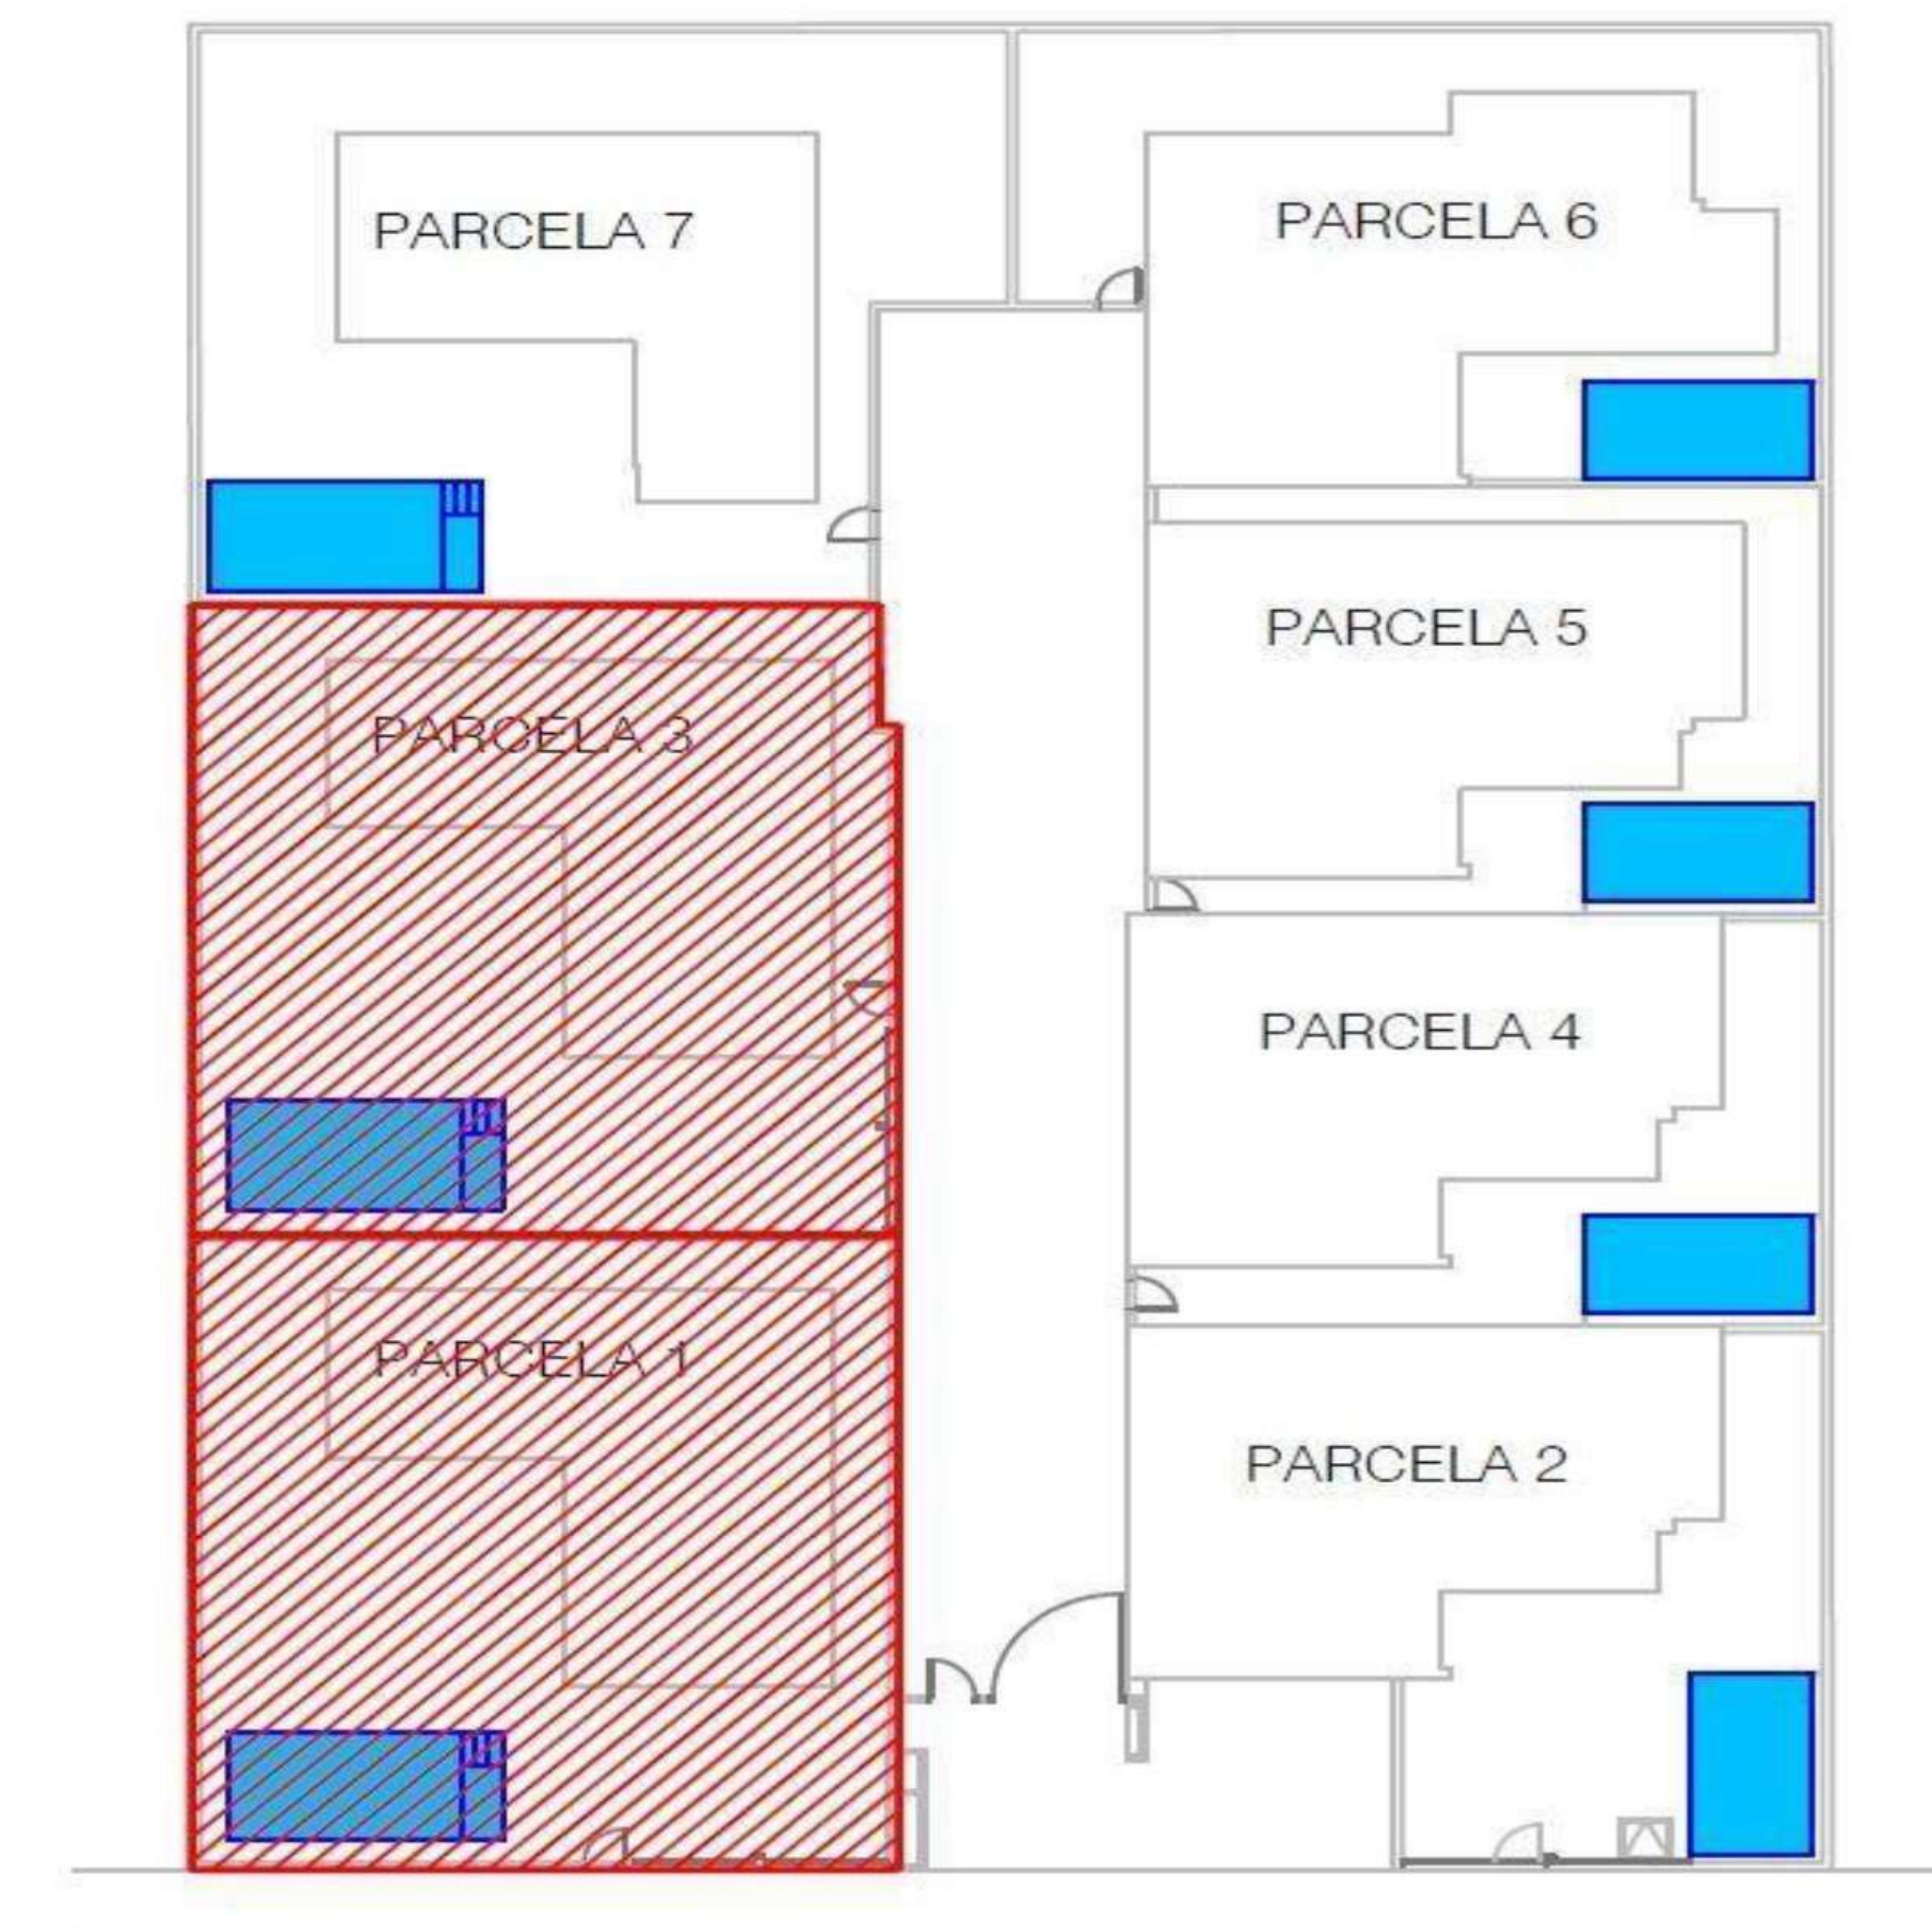


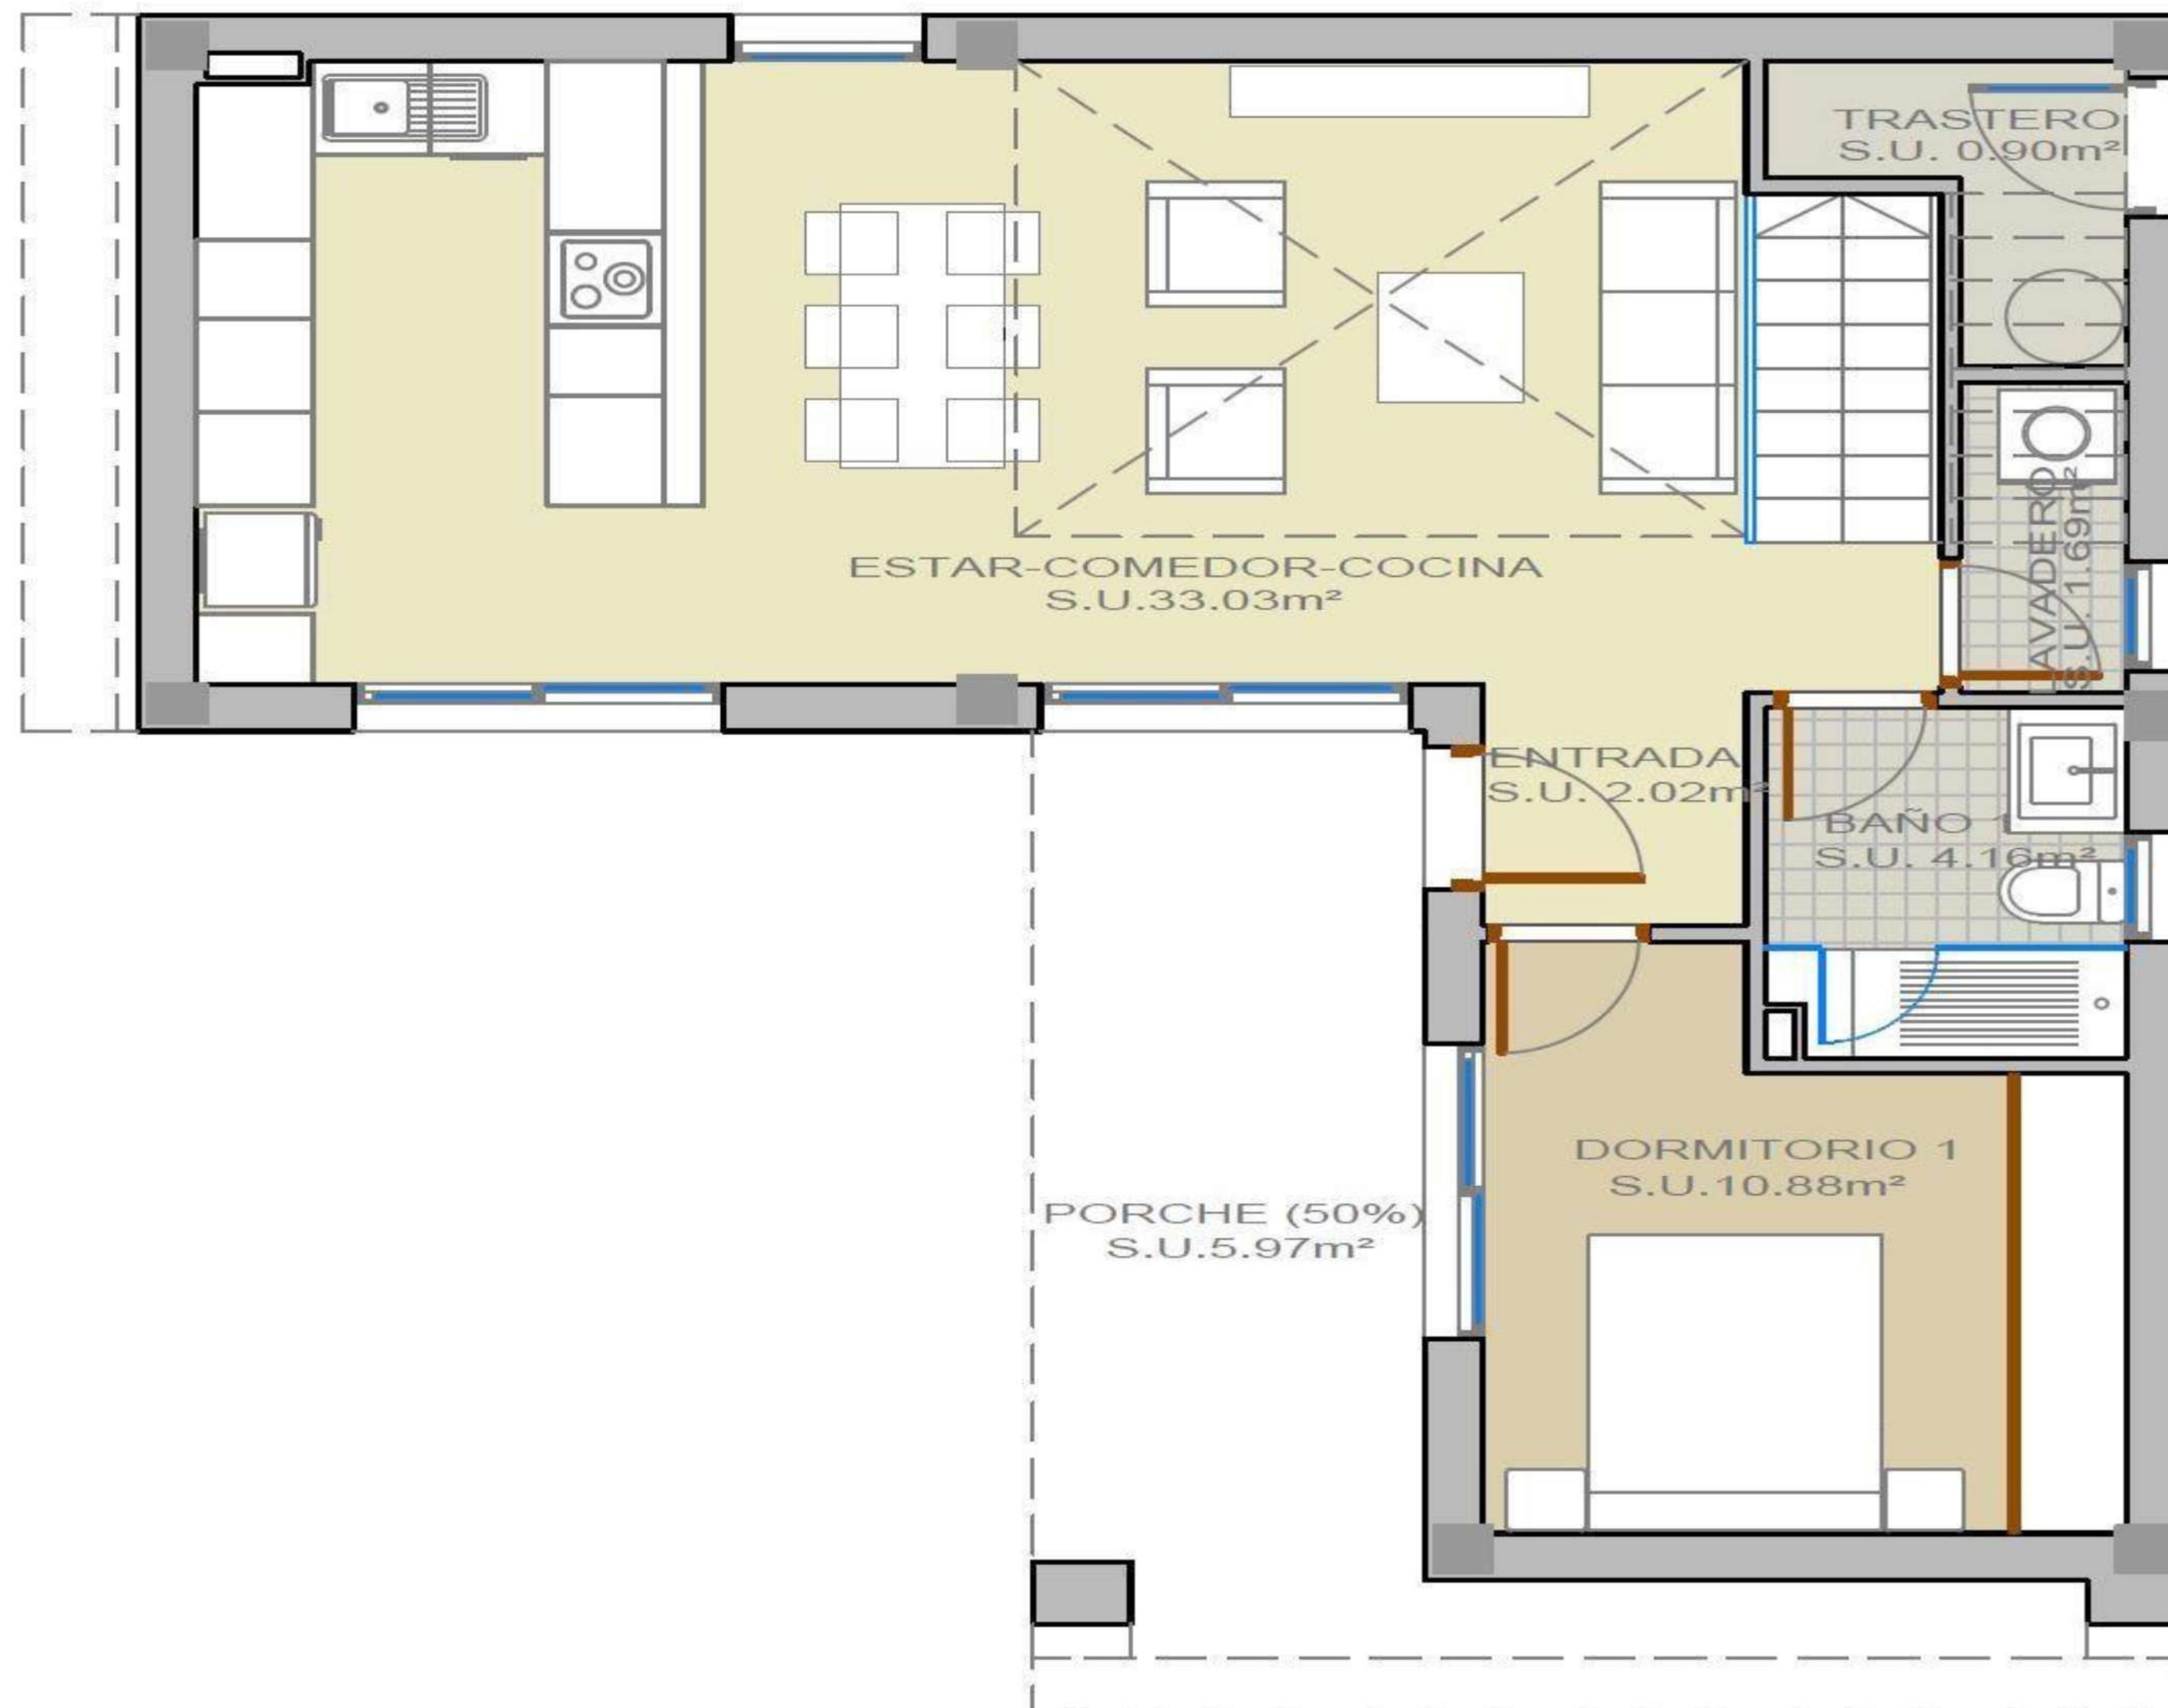

SUPERFICIE CONSTRUIDA:


PLANTA BAJA:	
VIV. CERRADA:	69,95 m ²
PORCHE (50%):	5,97 m ²
	<u>75,92 m²</u>
PLANTA PISO:	
VIV. CERRADA:	50,93 m ²
	<u>50,93 m²</u>
PLANTA CUBIERTA:	
SOLARIUM (0%):	60,50 m ²
TOTAL SUP. CONSTRUIDA:	<u>126,85 m²</u>

PROYECTO :
CONJUNTO DE 7 VIVIENDAS CON PISCINA

VIVIENDA PARCELA 1 Y 3 - PLANTA BAJA



PROMOTOR :
GRUPO TERRAMAR ASOCIADOS 2000, S.L.

ESCALA :
1/75

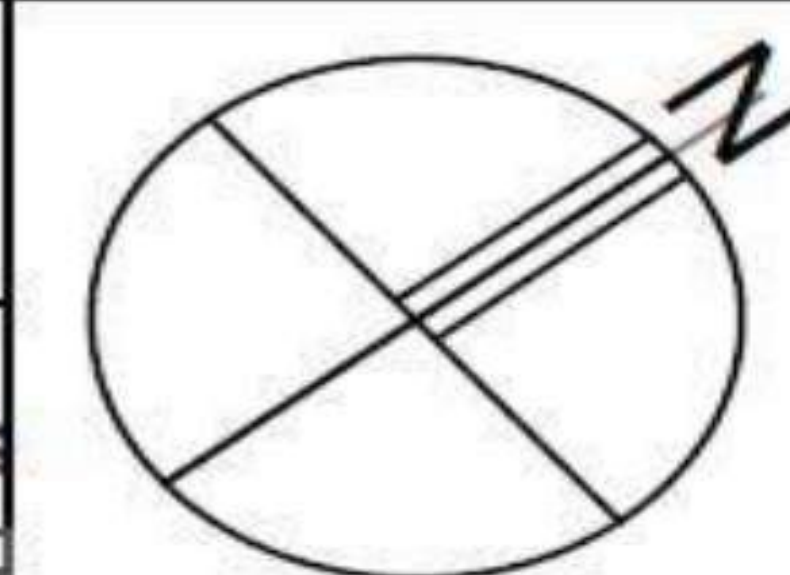

SITUACION :
AV DE EL SALVADOR, PARCELA P1
SECTOR SM-1 -ROJALES-

FECHA :
OCTUBRE 2018

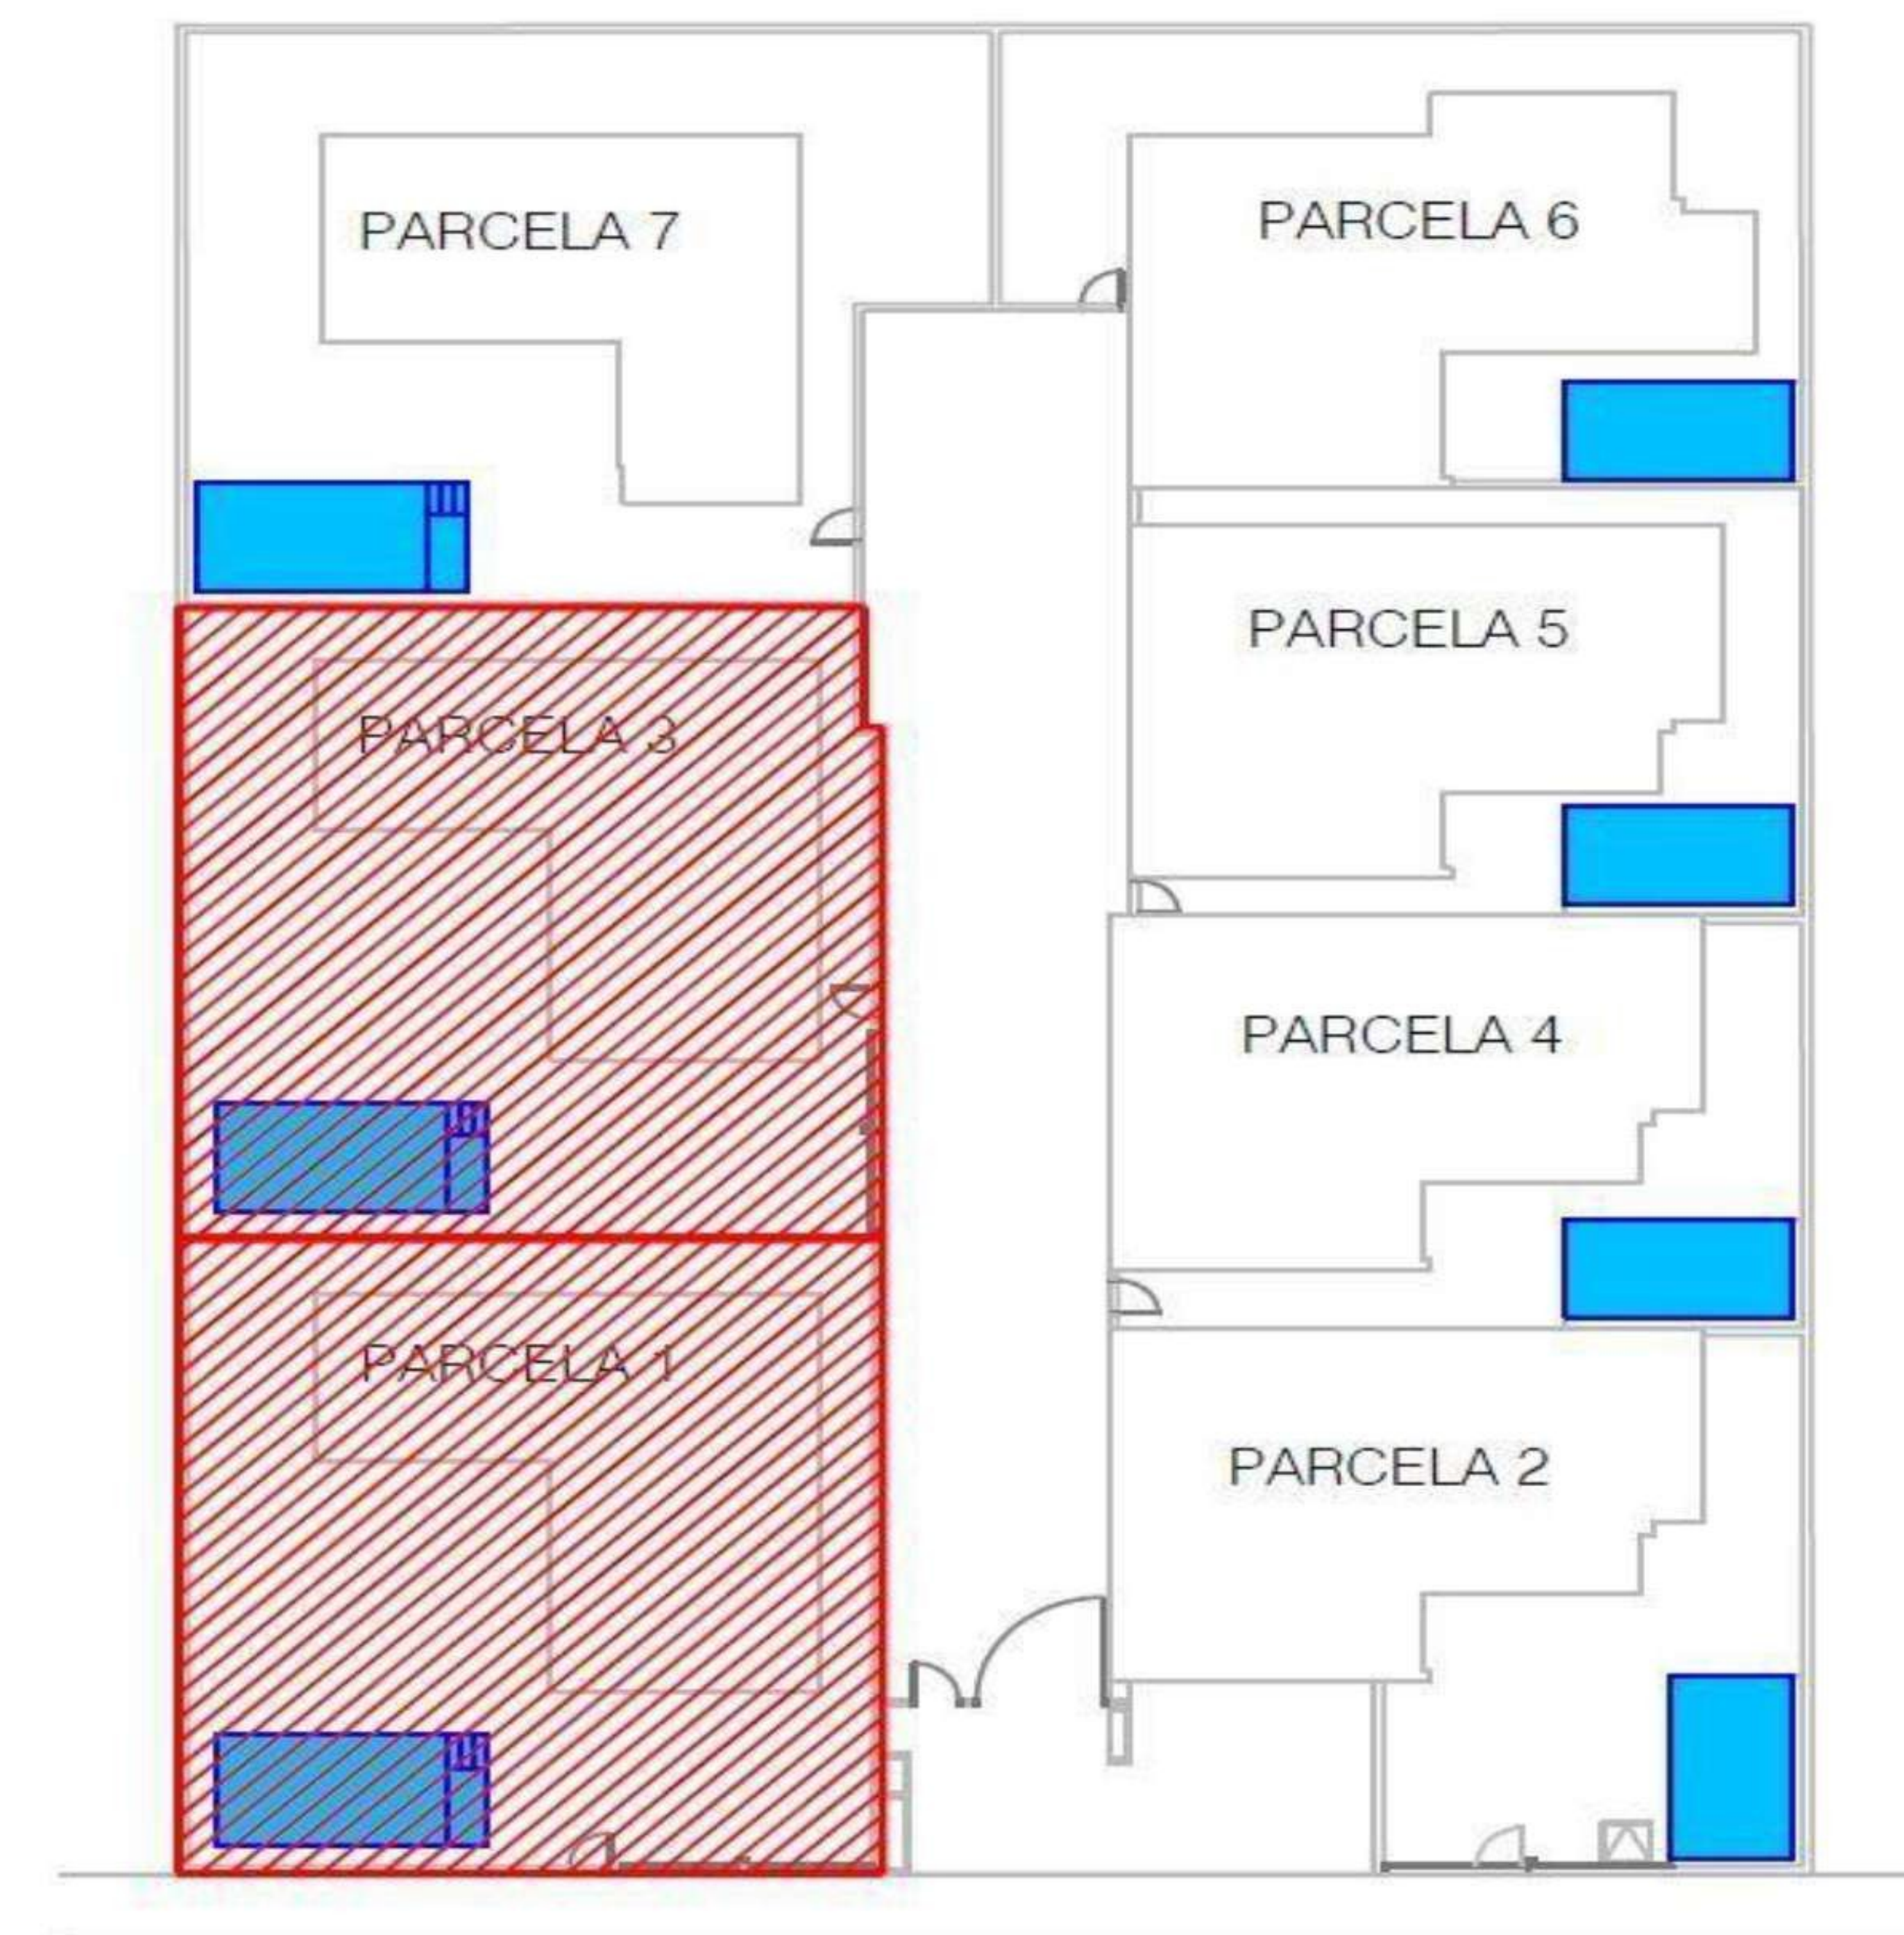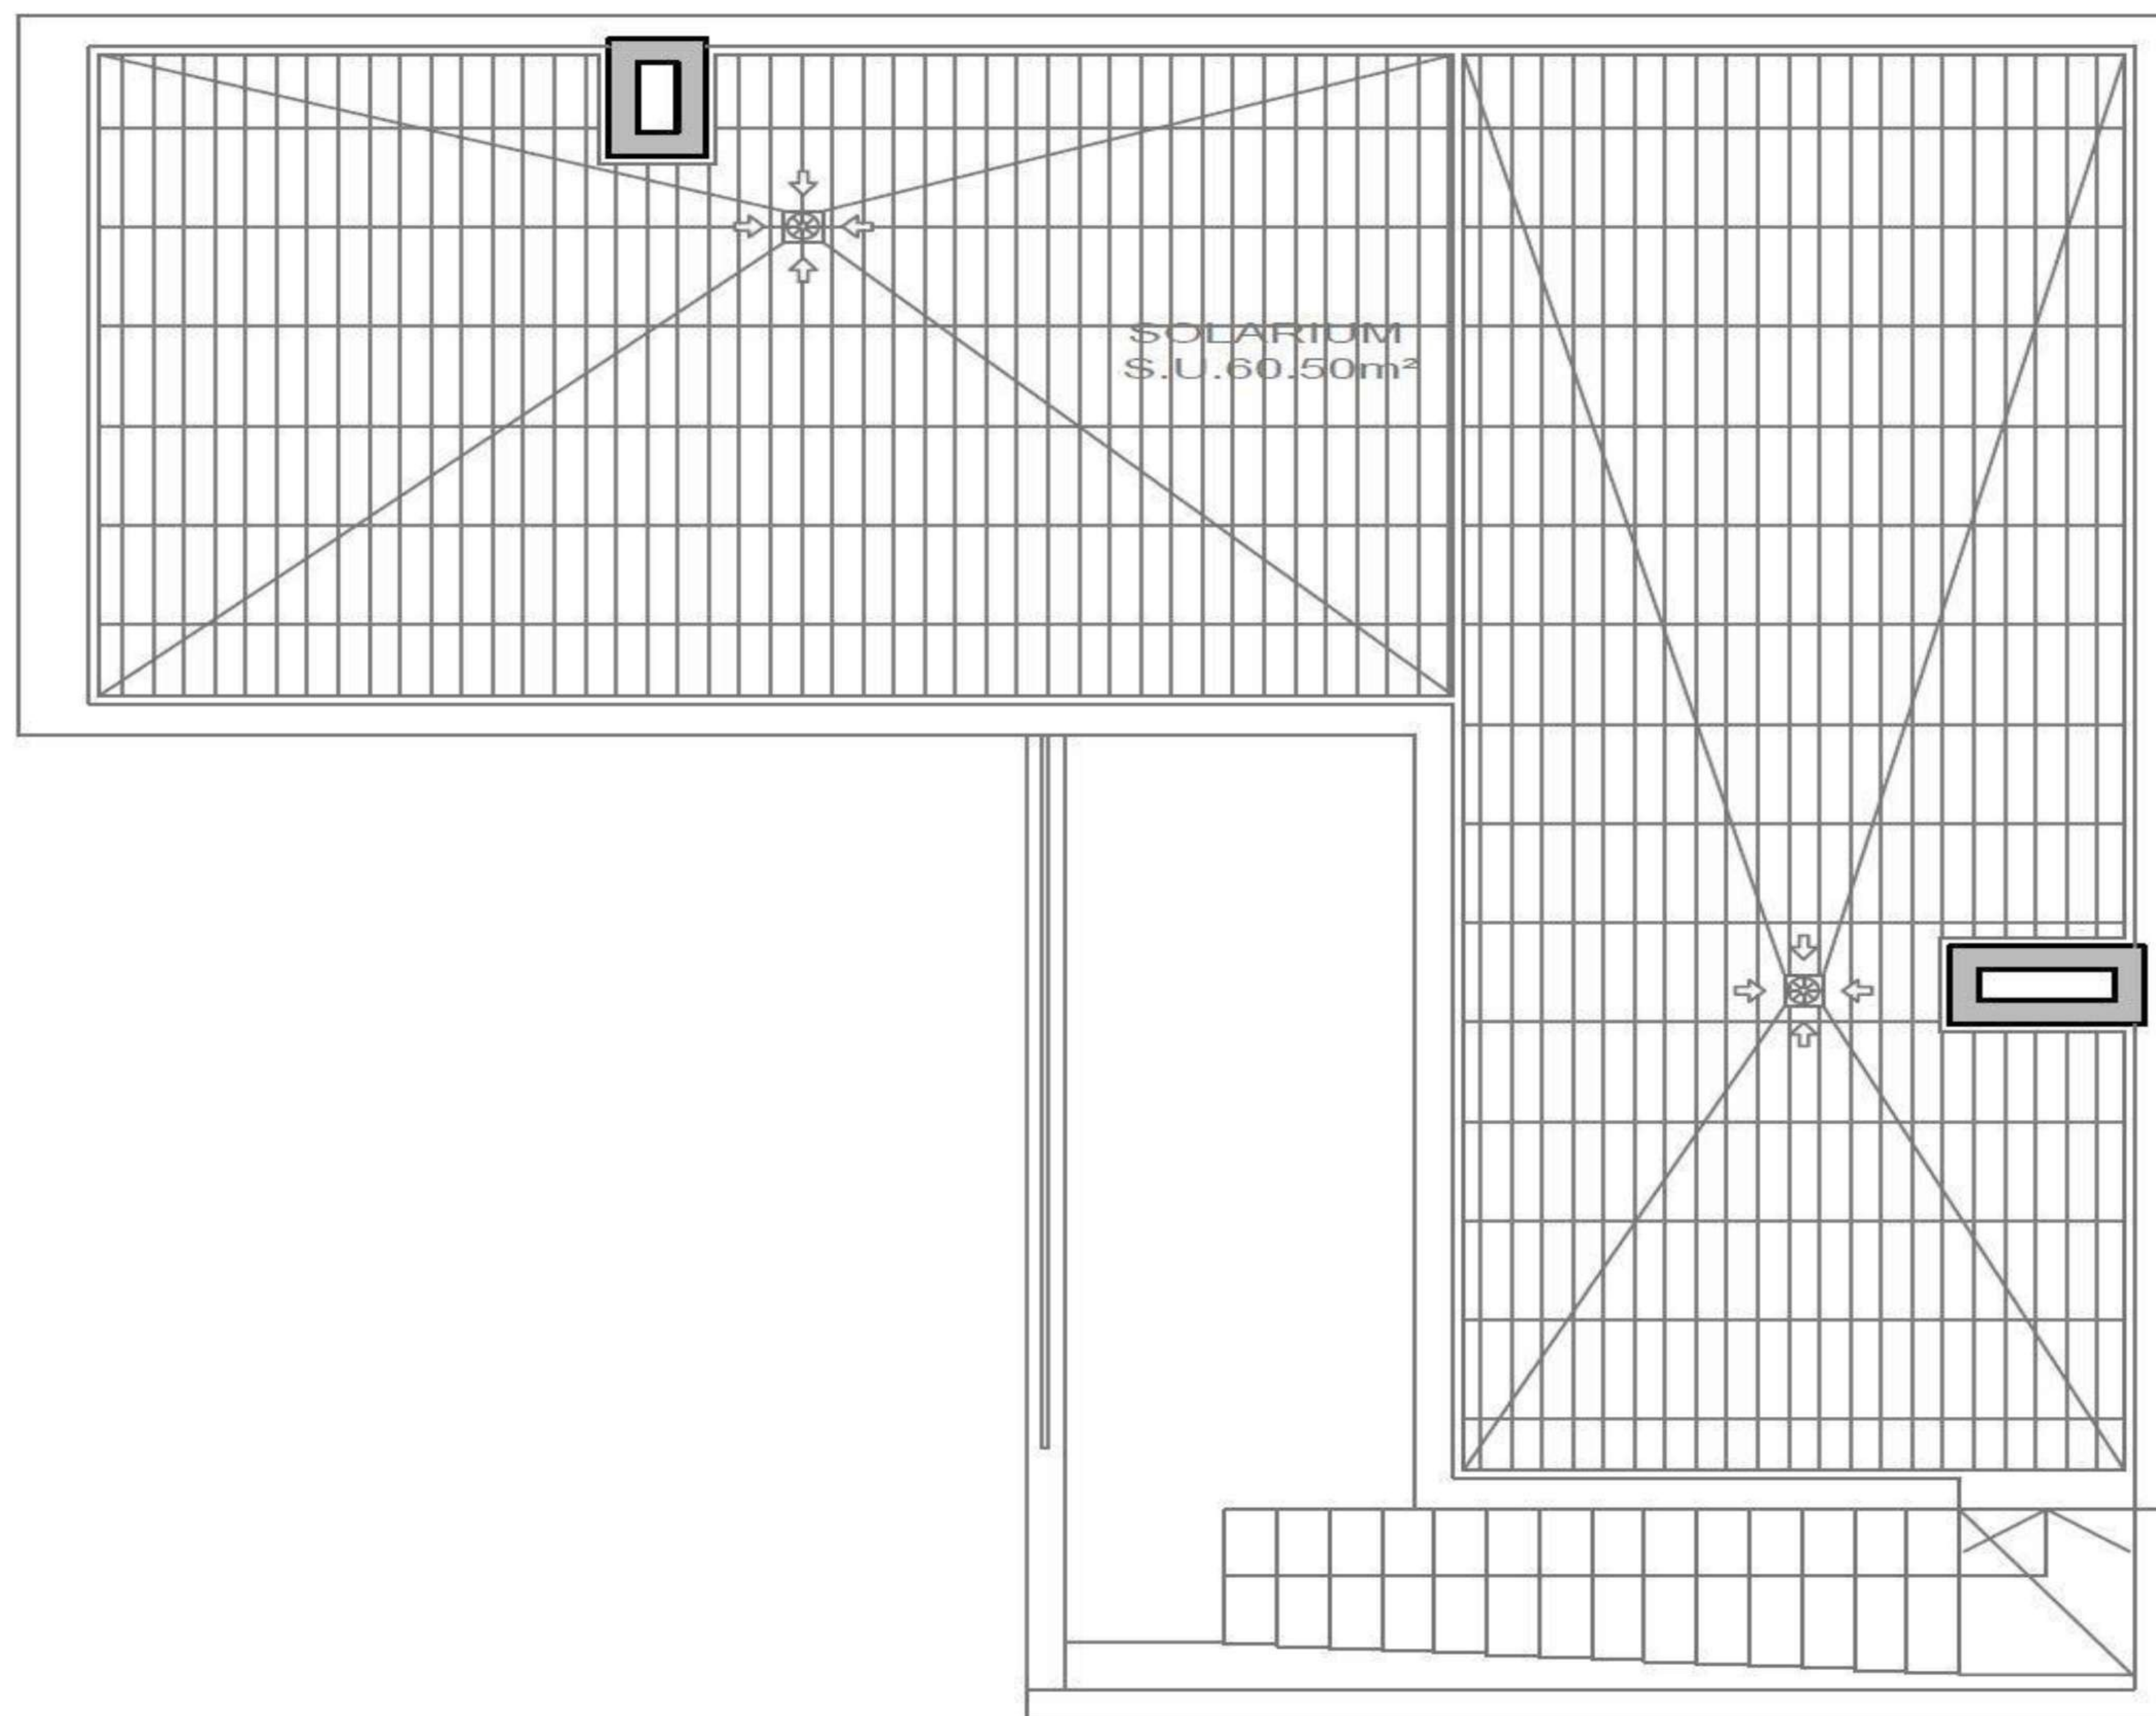

SUPERFICIE CONSTRUIDA:


PLANTA BAJA:	
VIV. CERRADA:	69,95 m ²
PORCHE (50%):	5,97 m ²
	<u>75,92 m²</u>
PLANTA PISO:	
VIV. CERRADA:	50,93 m ²
	<u>50,93 m²</u>
PLANTA CUBIERTA:	
SOLARIUM (0%):	60,50 m ²
TOTAL SUP. CONSTRUIDA:	<u>126,85 m²</u>

PROYECTO :
CONJUNTO DE 7 VIVIENDAS CON PISCINA

VIVIENDA PARCELA 1 Y 3 - PLANTA CUBIERTA



PROMOTOR :
GRUPO TERRAMAR ASOCIADOS 2000, S.L.

ESCALA :
1/75

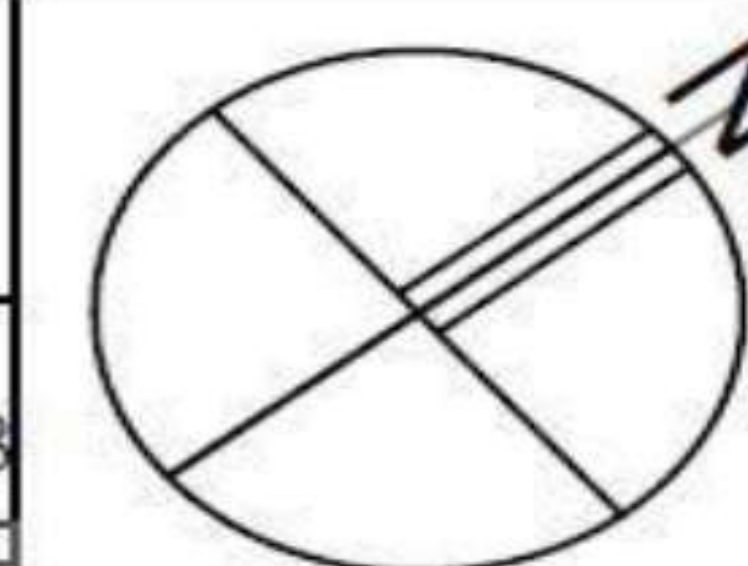

SITUACION :
AV DE EL SALVADOR, PARCELA P1
SECTOR SM-1 -ROJALES-

FECHA :
OCTUBRE 2018

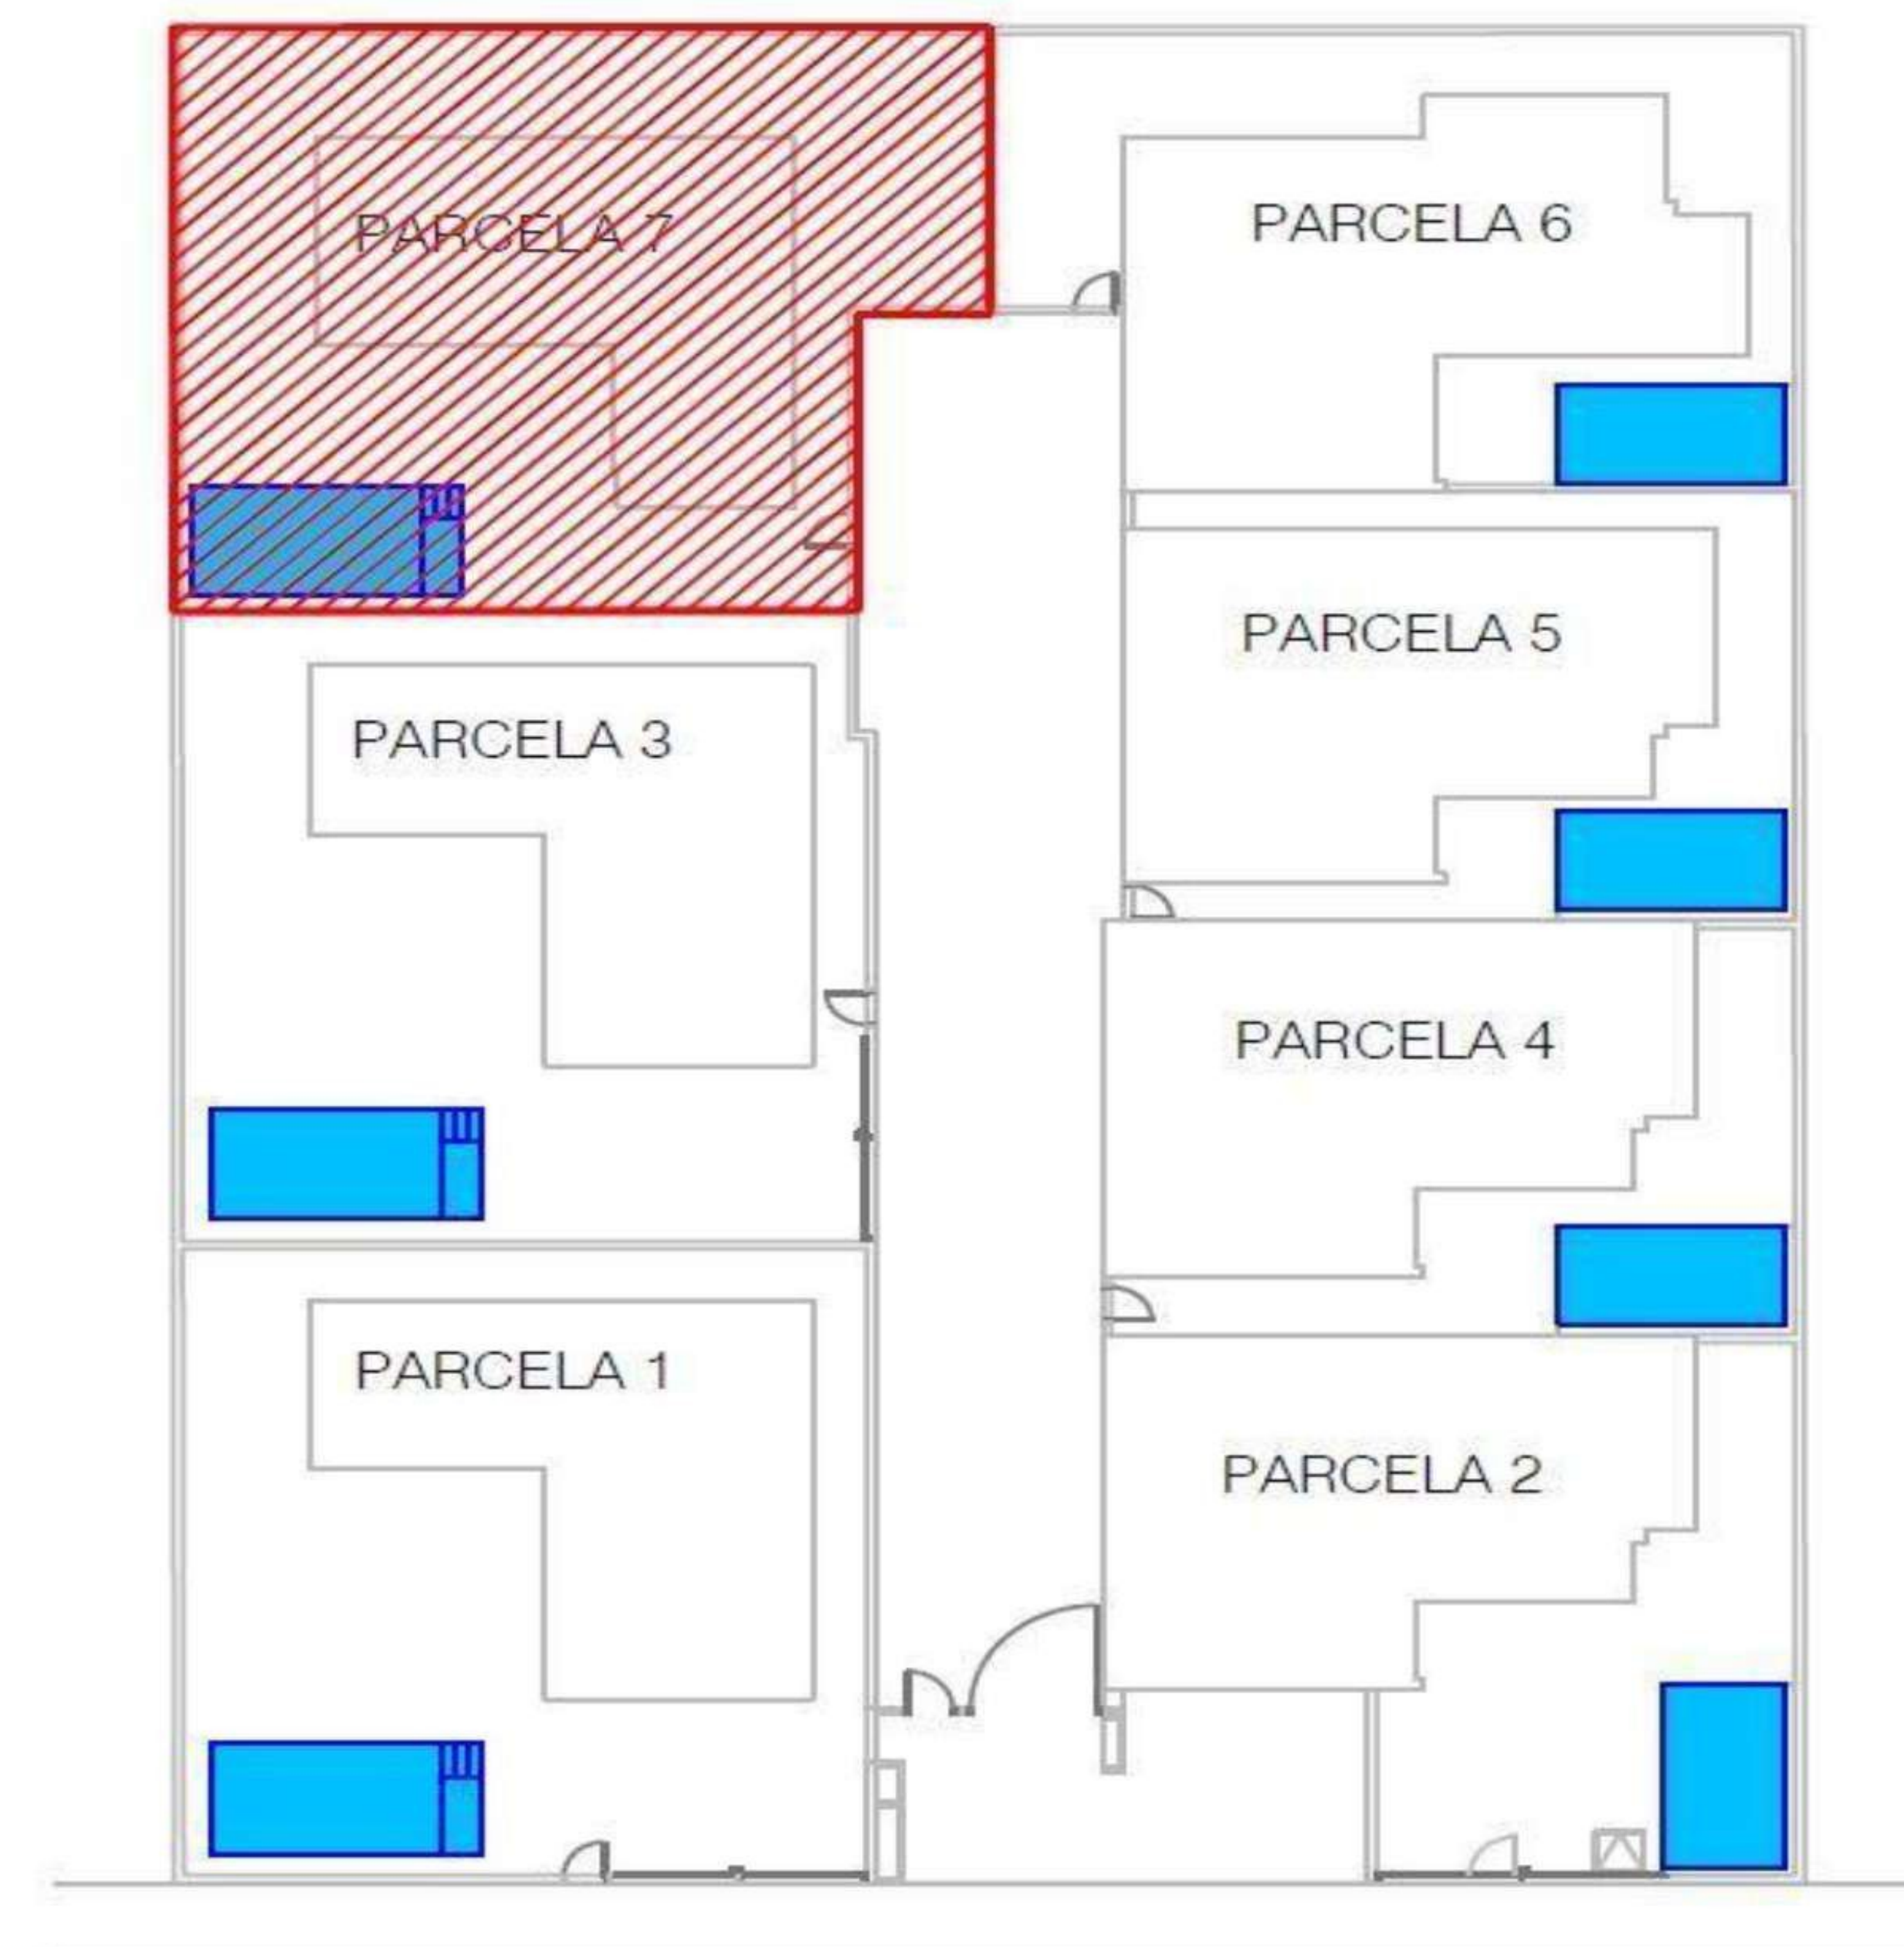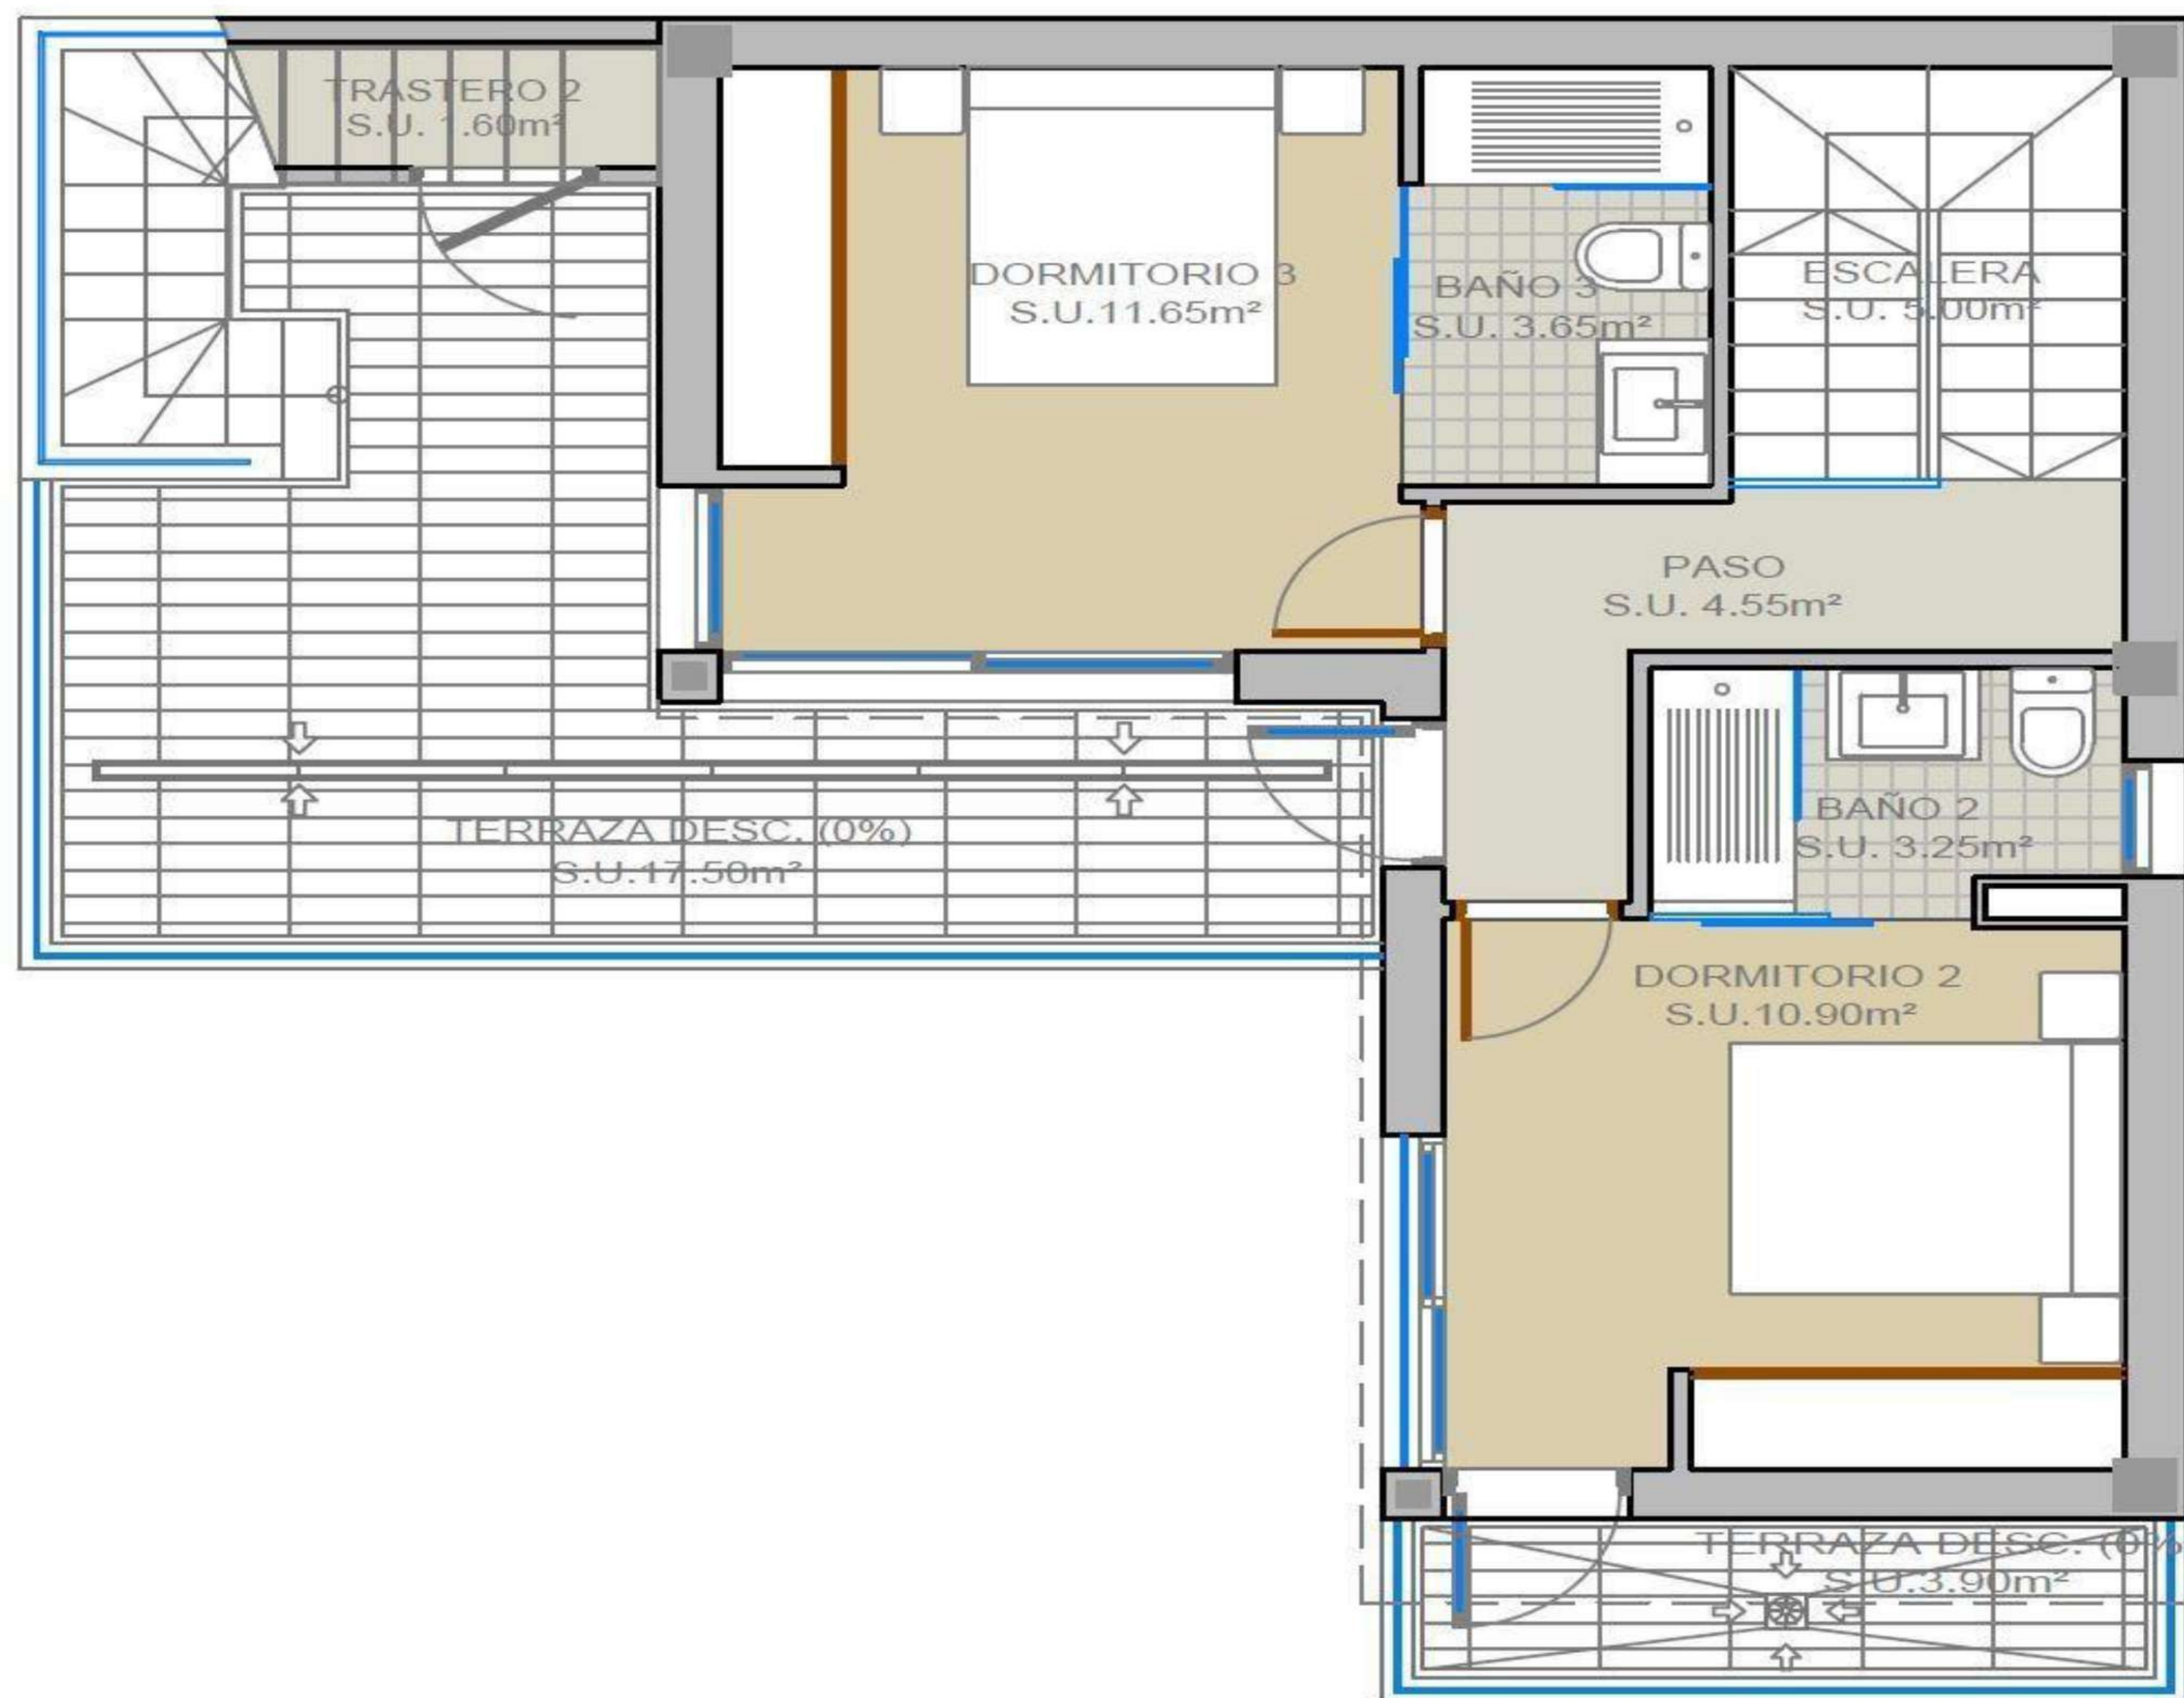


SUPERFICIE CONSTRUIDA :

PLANTA BAJA:	
VIV. CERRADA:	64,41 m ²
PORCHE (50%):	5,00 m ²
	<u>69,41 m²</u>
PLANTA PISO:	
VIV. CERRADA:	42,91 m ²
	<u>42,91 m²</u>
PLANTA CUBIERTA:	
SOLARIUM (0%):	45,70 m ²
TOTAL SUP. CONSTRUIDA:	<u>112,32 m²</u>

PROYECTO :
CONJUNTO DE 7 VIVIENDAS CON PISCINA

PROMOTOR :
GRUPO TERRAMAR ASOCIADOS 2000, S.L.

ESCALA :
1/75

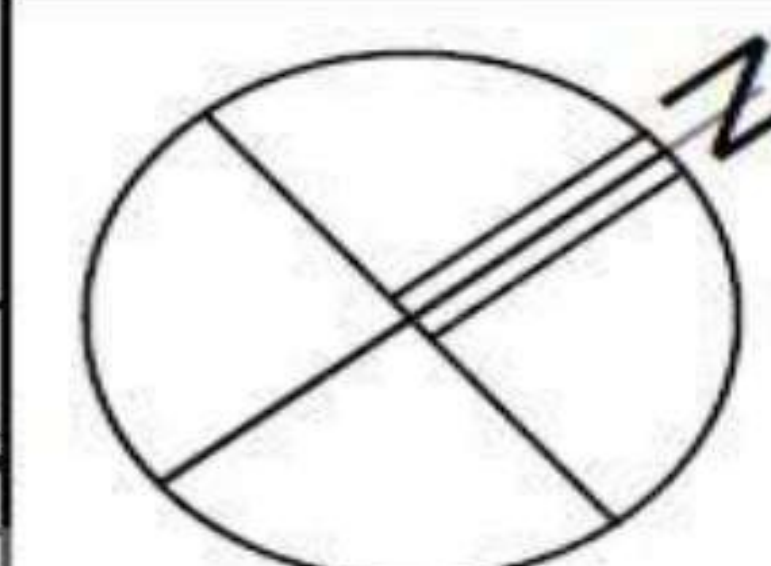

SITUACION :
AV DE EL SALVADOR, PARCELA P1
SECTOR SM-1 -ROJALES-

FECHA :
OCTUBRE 2018

VIVIENDA PARCELA 7 - PLANTA PISO


PARCELA 6

SUP. PARCELA: 226,85 m²



PARCELA 7

SUP. PARCELA: 278,10 m²

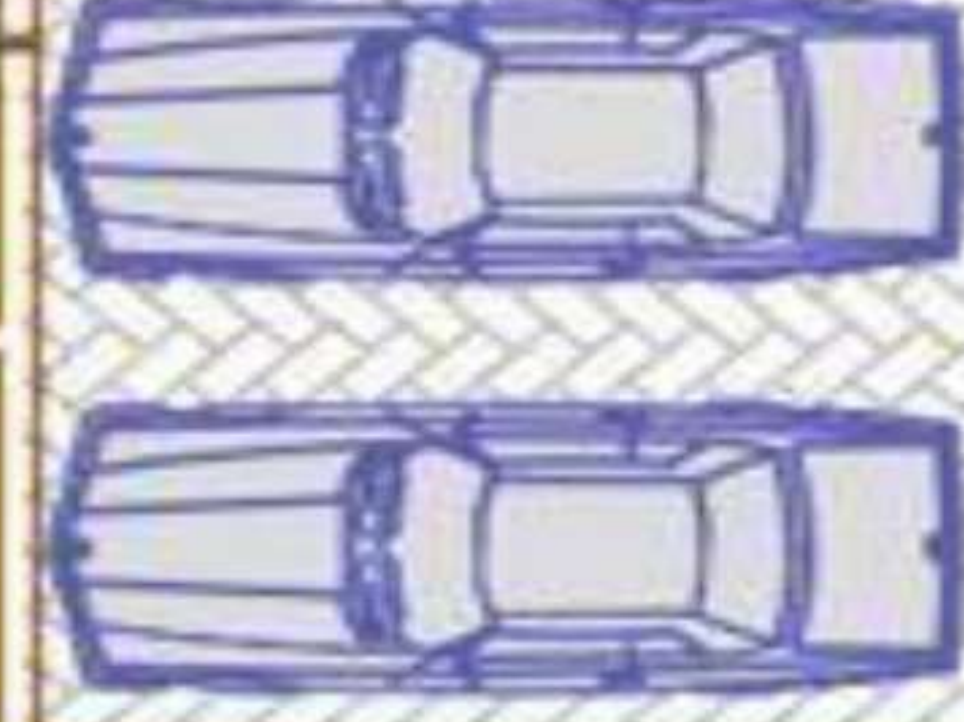


PARCELA 3

SUP. PARCELA: 265,14 m²



PARCELA 5

SUP. PARCELA: 178,60 m²

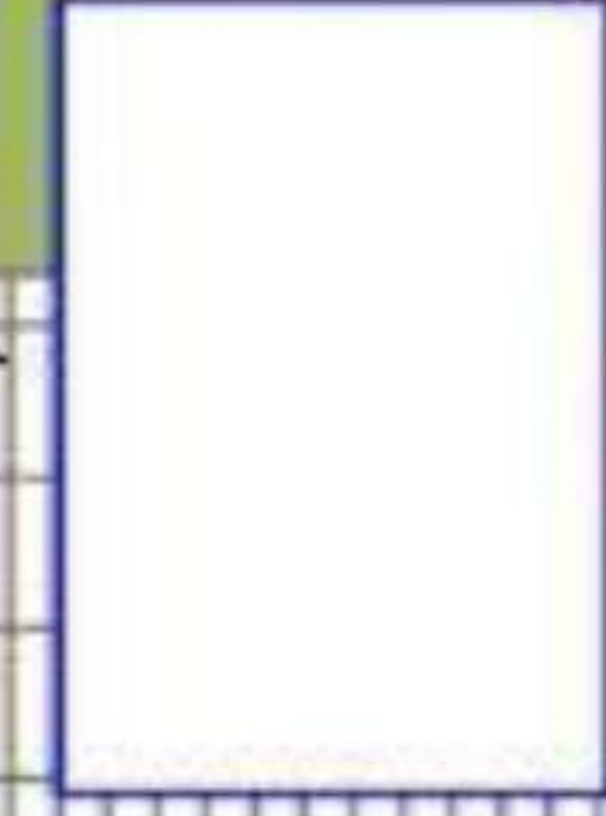

PARCELA 4

SUP. PARCELA: 174,80 m²





PARCELA 1

SUP. PARCELA: 269,47 m²





PARCELA 2

SUP. PARCELA: 199,00 m²

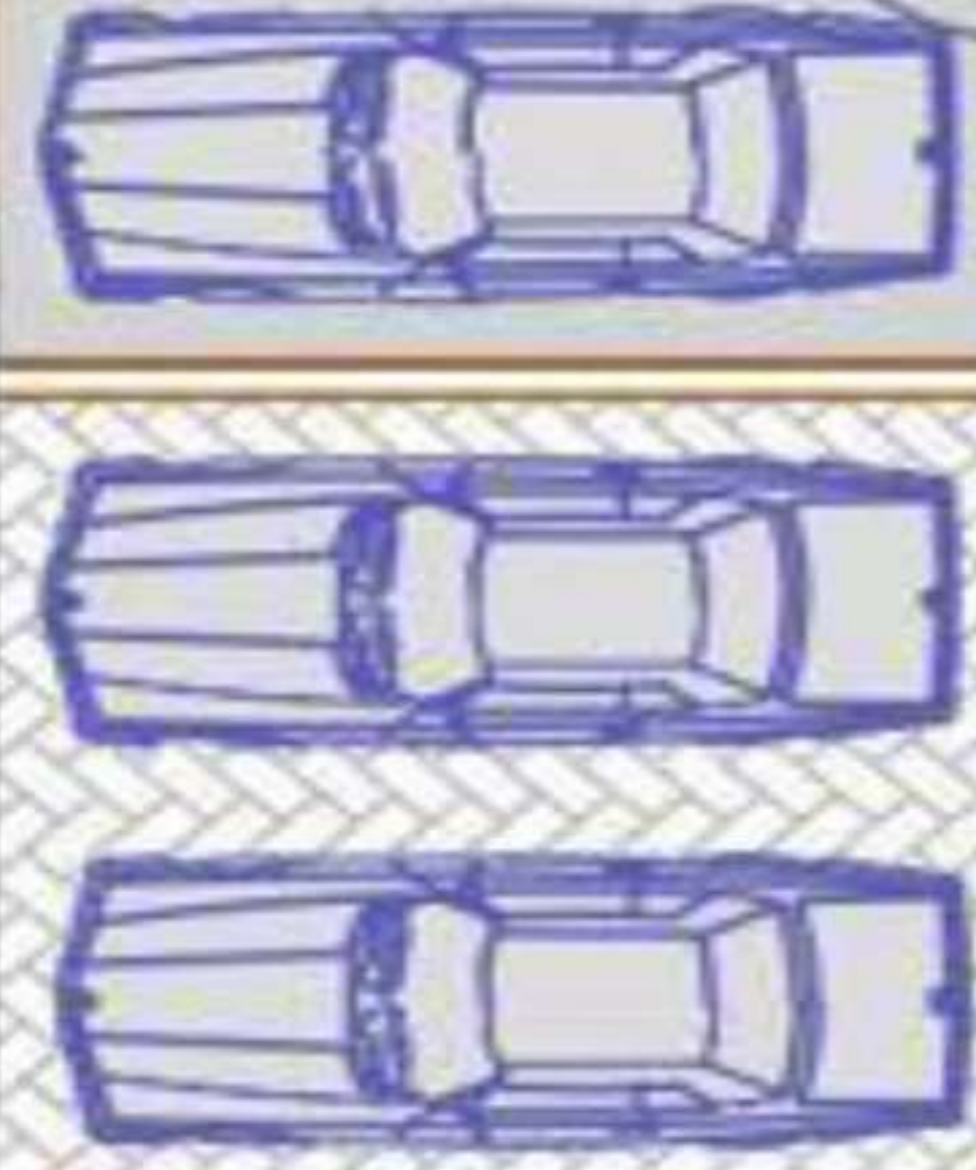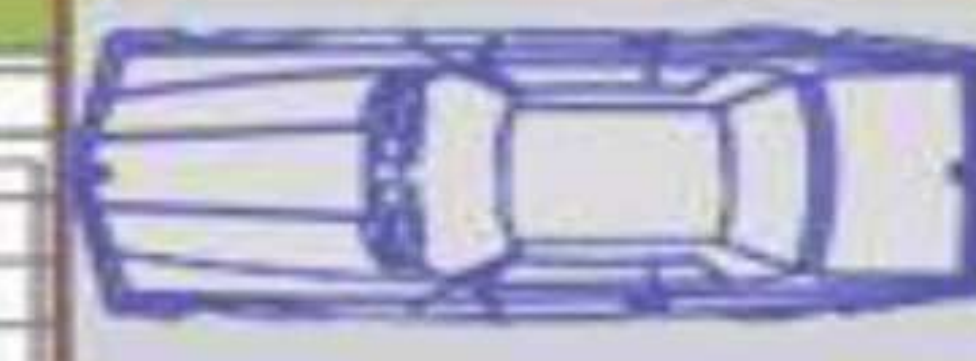

AVDA. DE EL SALVADOR

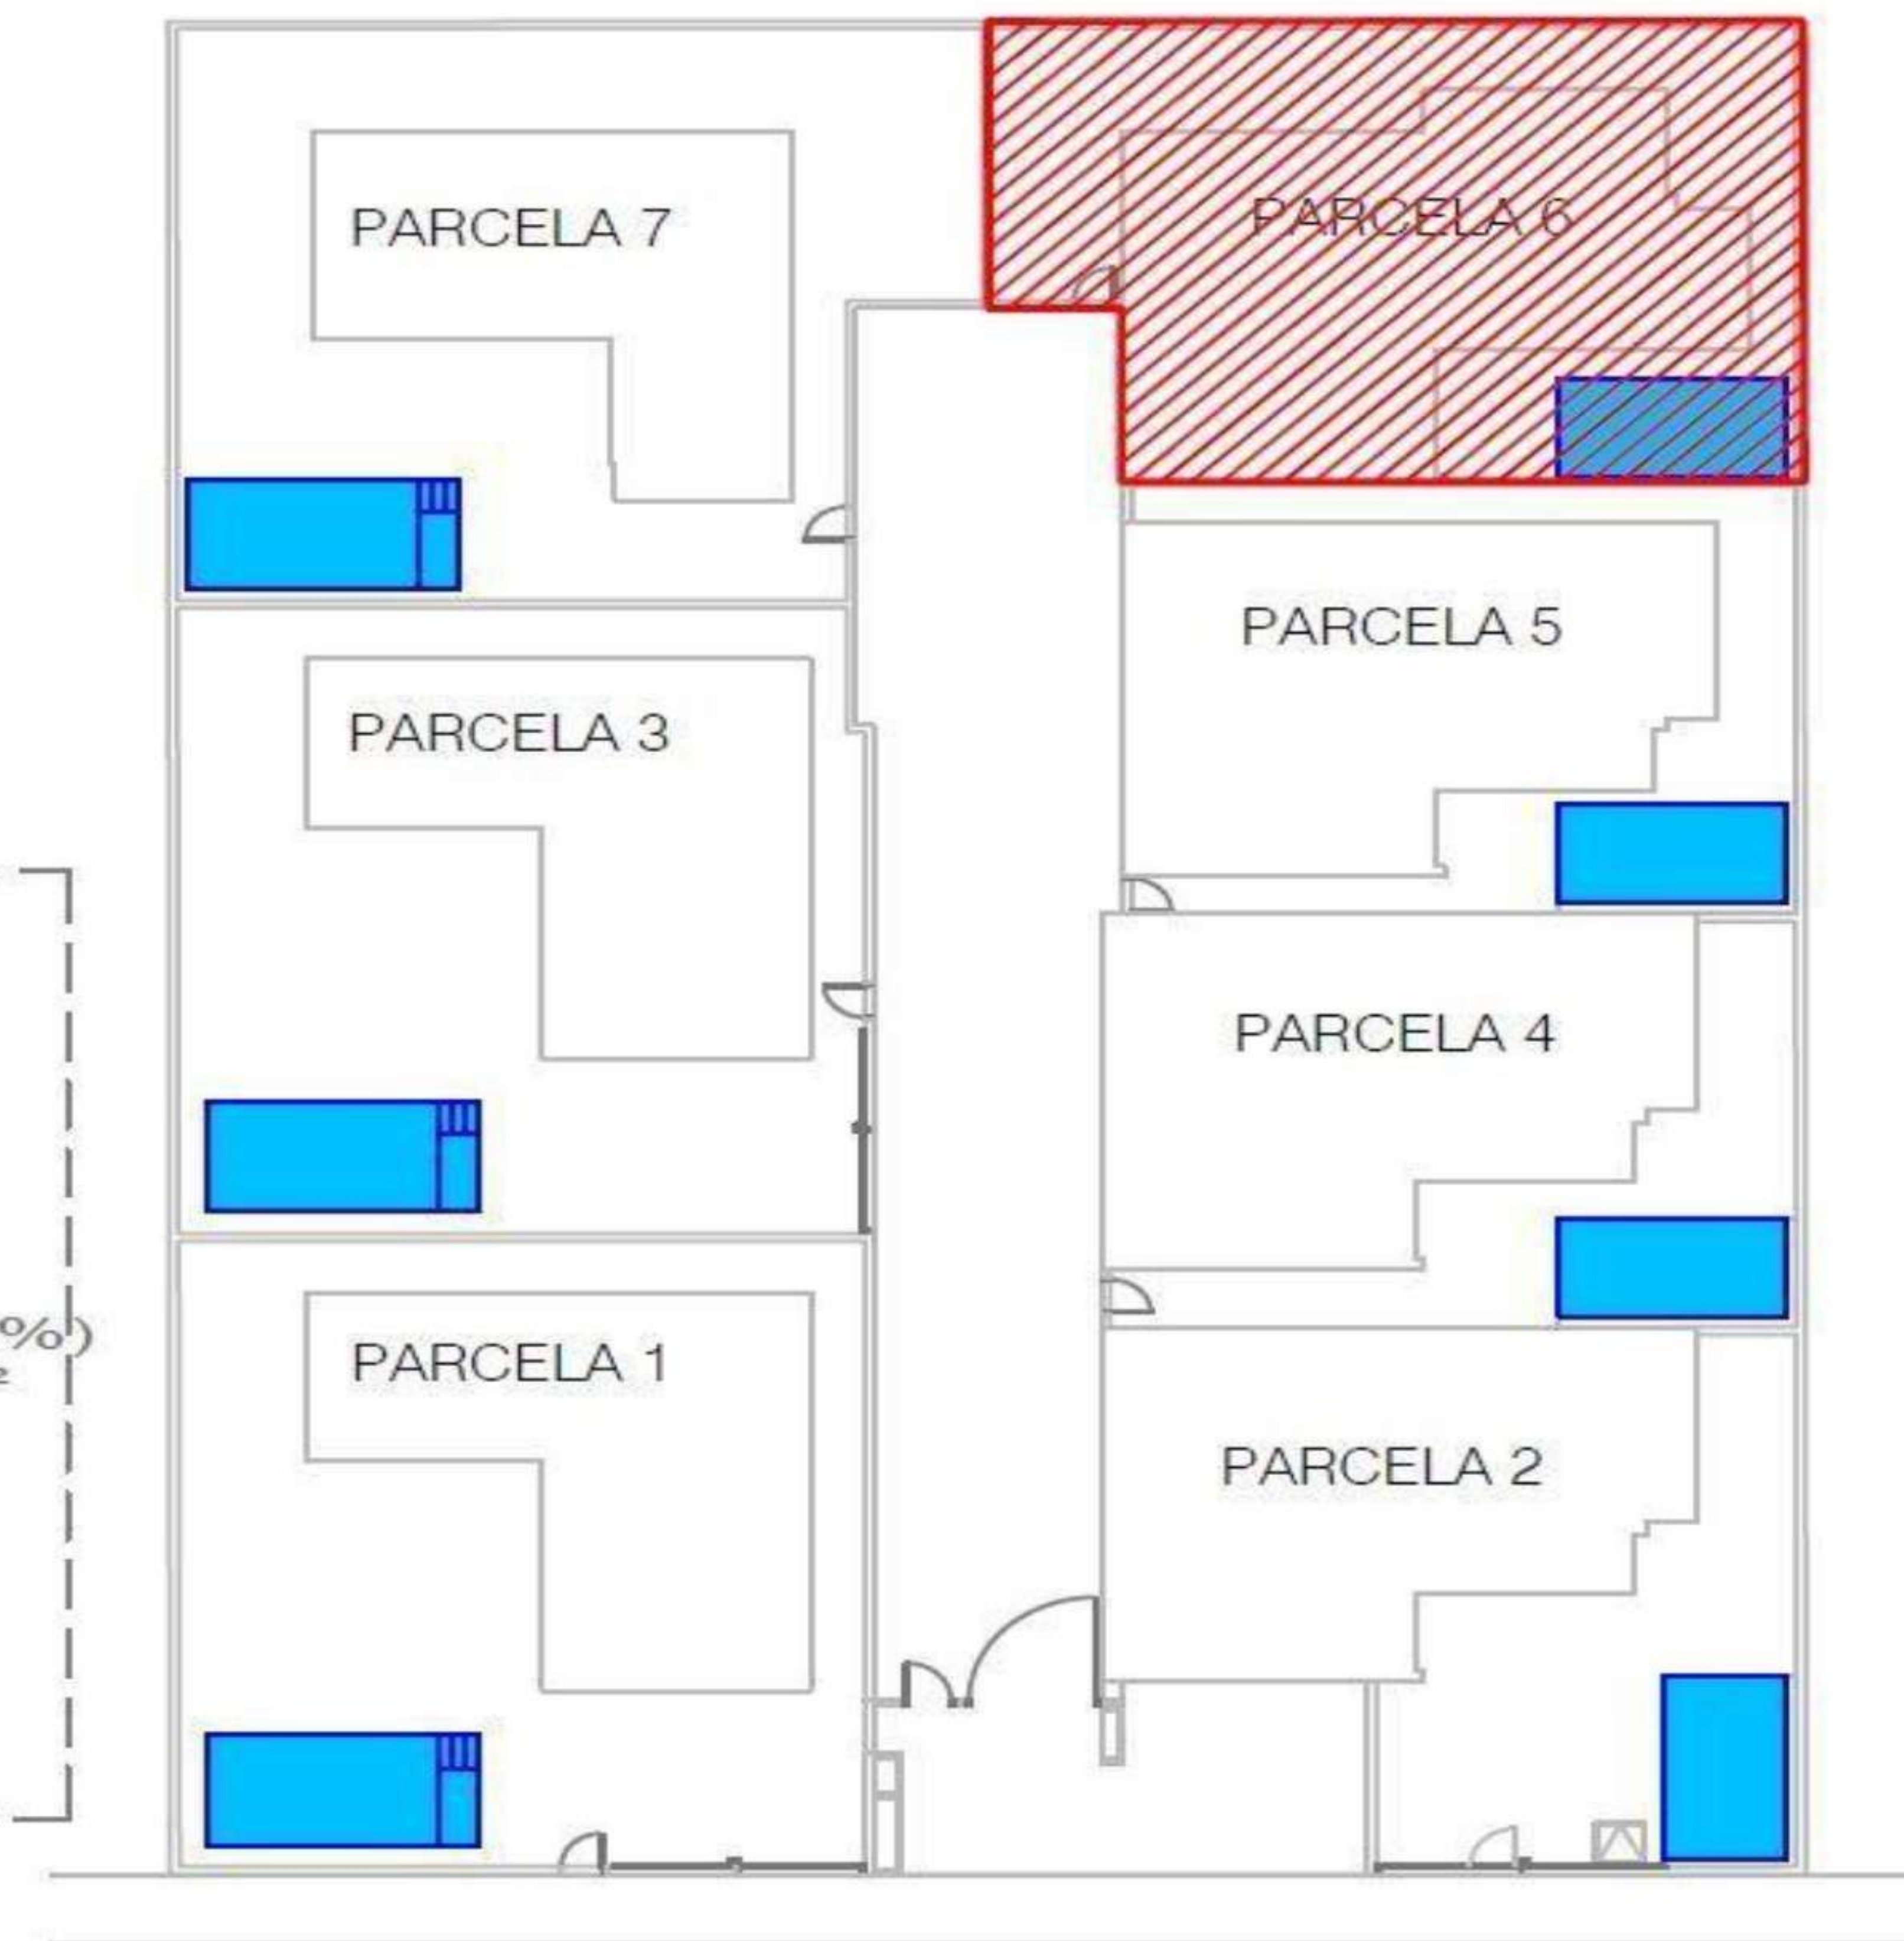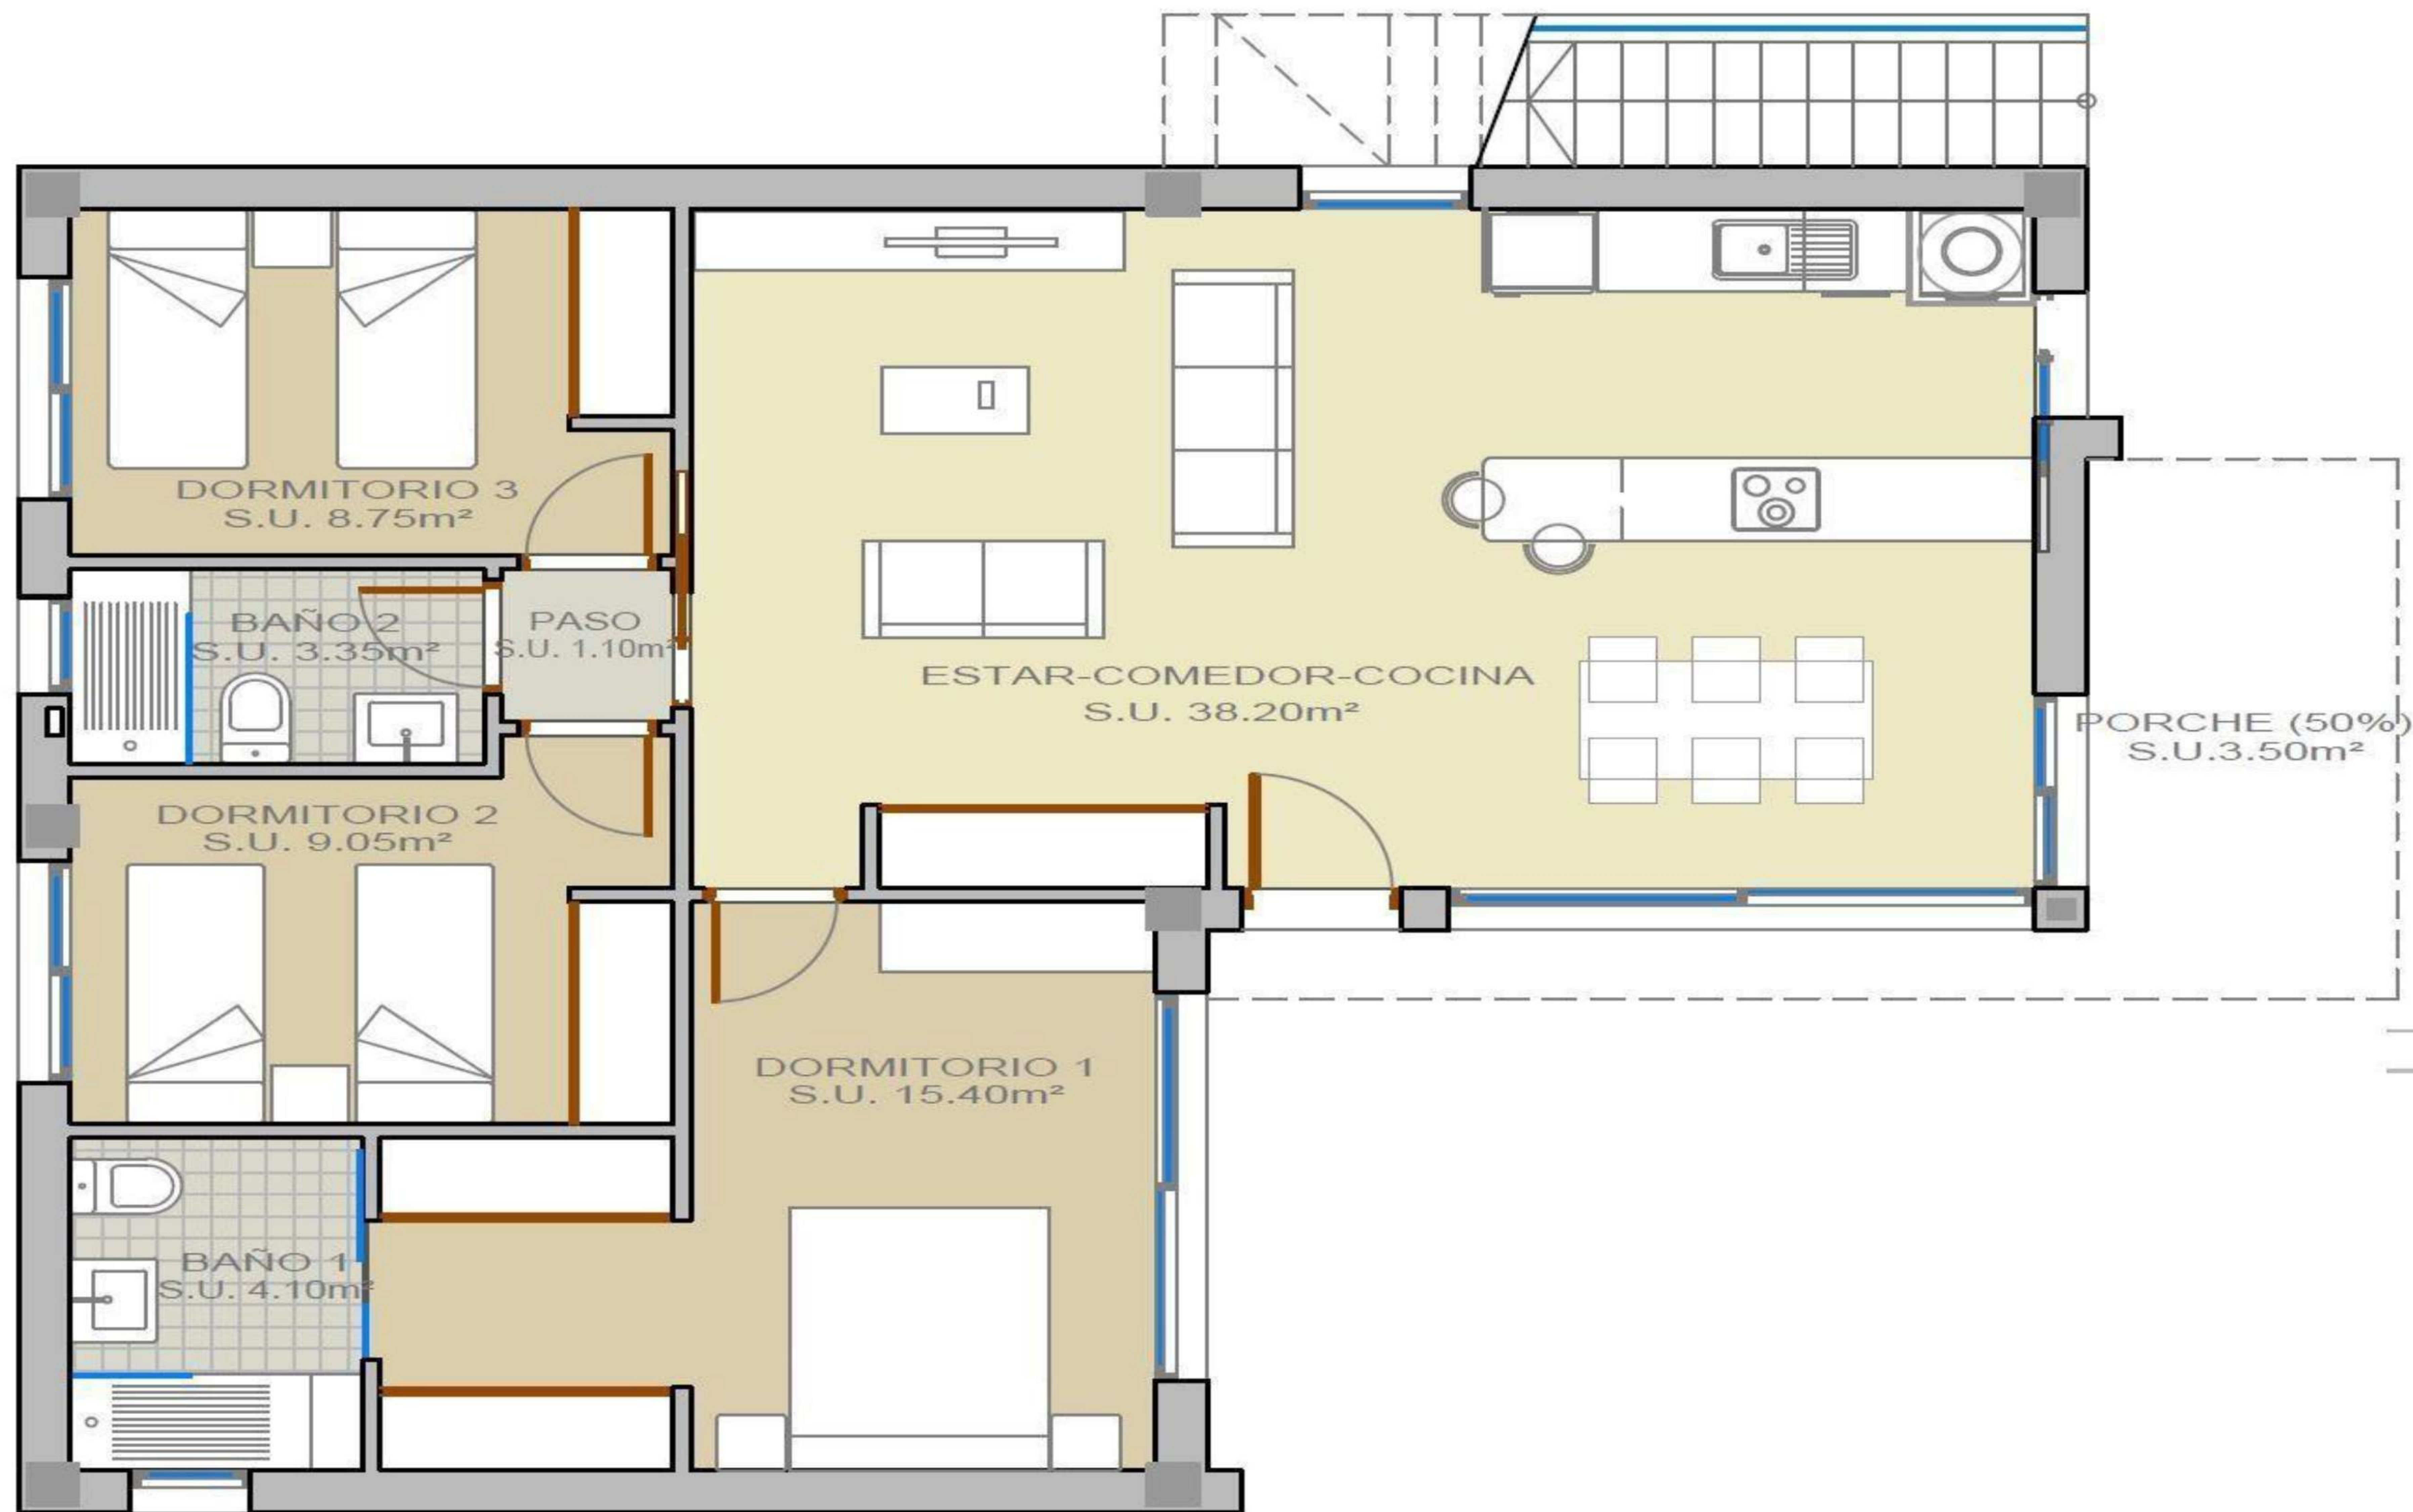

SUPERFICIE CONSTRUIDA VIV 3 DORM :

PLANTA BAJA:	
VIV. CERRADA:	94,37 m ²
PORCHE CUB (50%):	4,40 m ²
	<u>98,77 m²</u>
PLANTA CUBIERTA:	
SOLARIUM (0%):	86,45 m ²
TOTAL SUP. CONSTRUIDA:	<u>98,77 m²</u>

PROYECTO :
CONJUNTO DE 7 VIVIENDAS CON PISCINA


VIVIENDA PARCELA 6 - PLANTA BAJA

PROMOTOR :
GRUPO TERRAMAR ASOCIADOS 2000, S.L.

ESCALA :


1/75

0 0,5 1 1,5 2 2,5 3

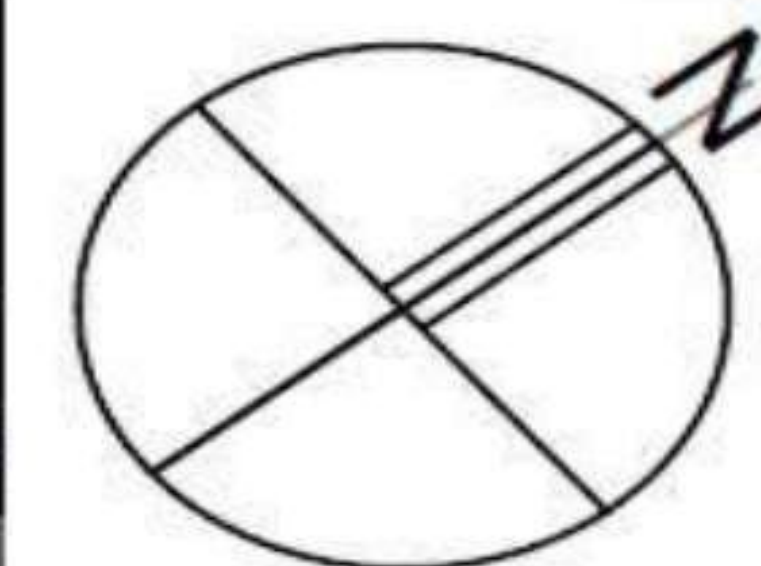

SITUACION :
AV DE EL SALVADOR, PARCELA P1
SECTOR SM-1 -ROJALES-

FECHA :
OCTUBRE 2018

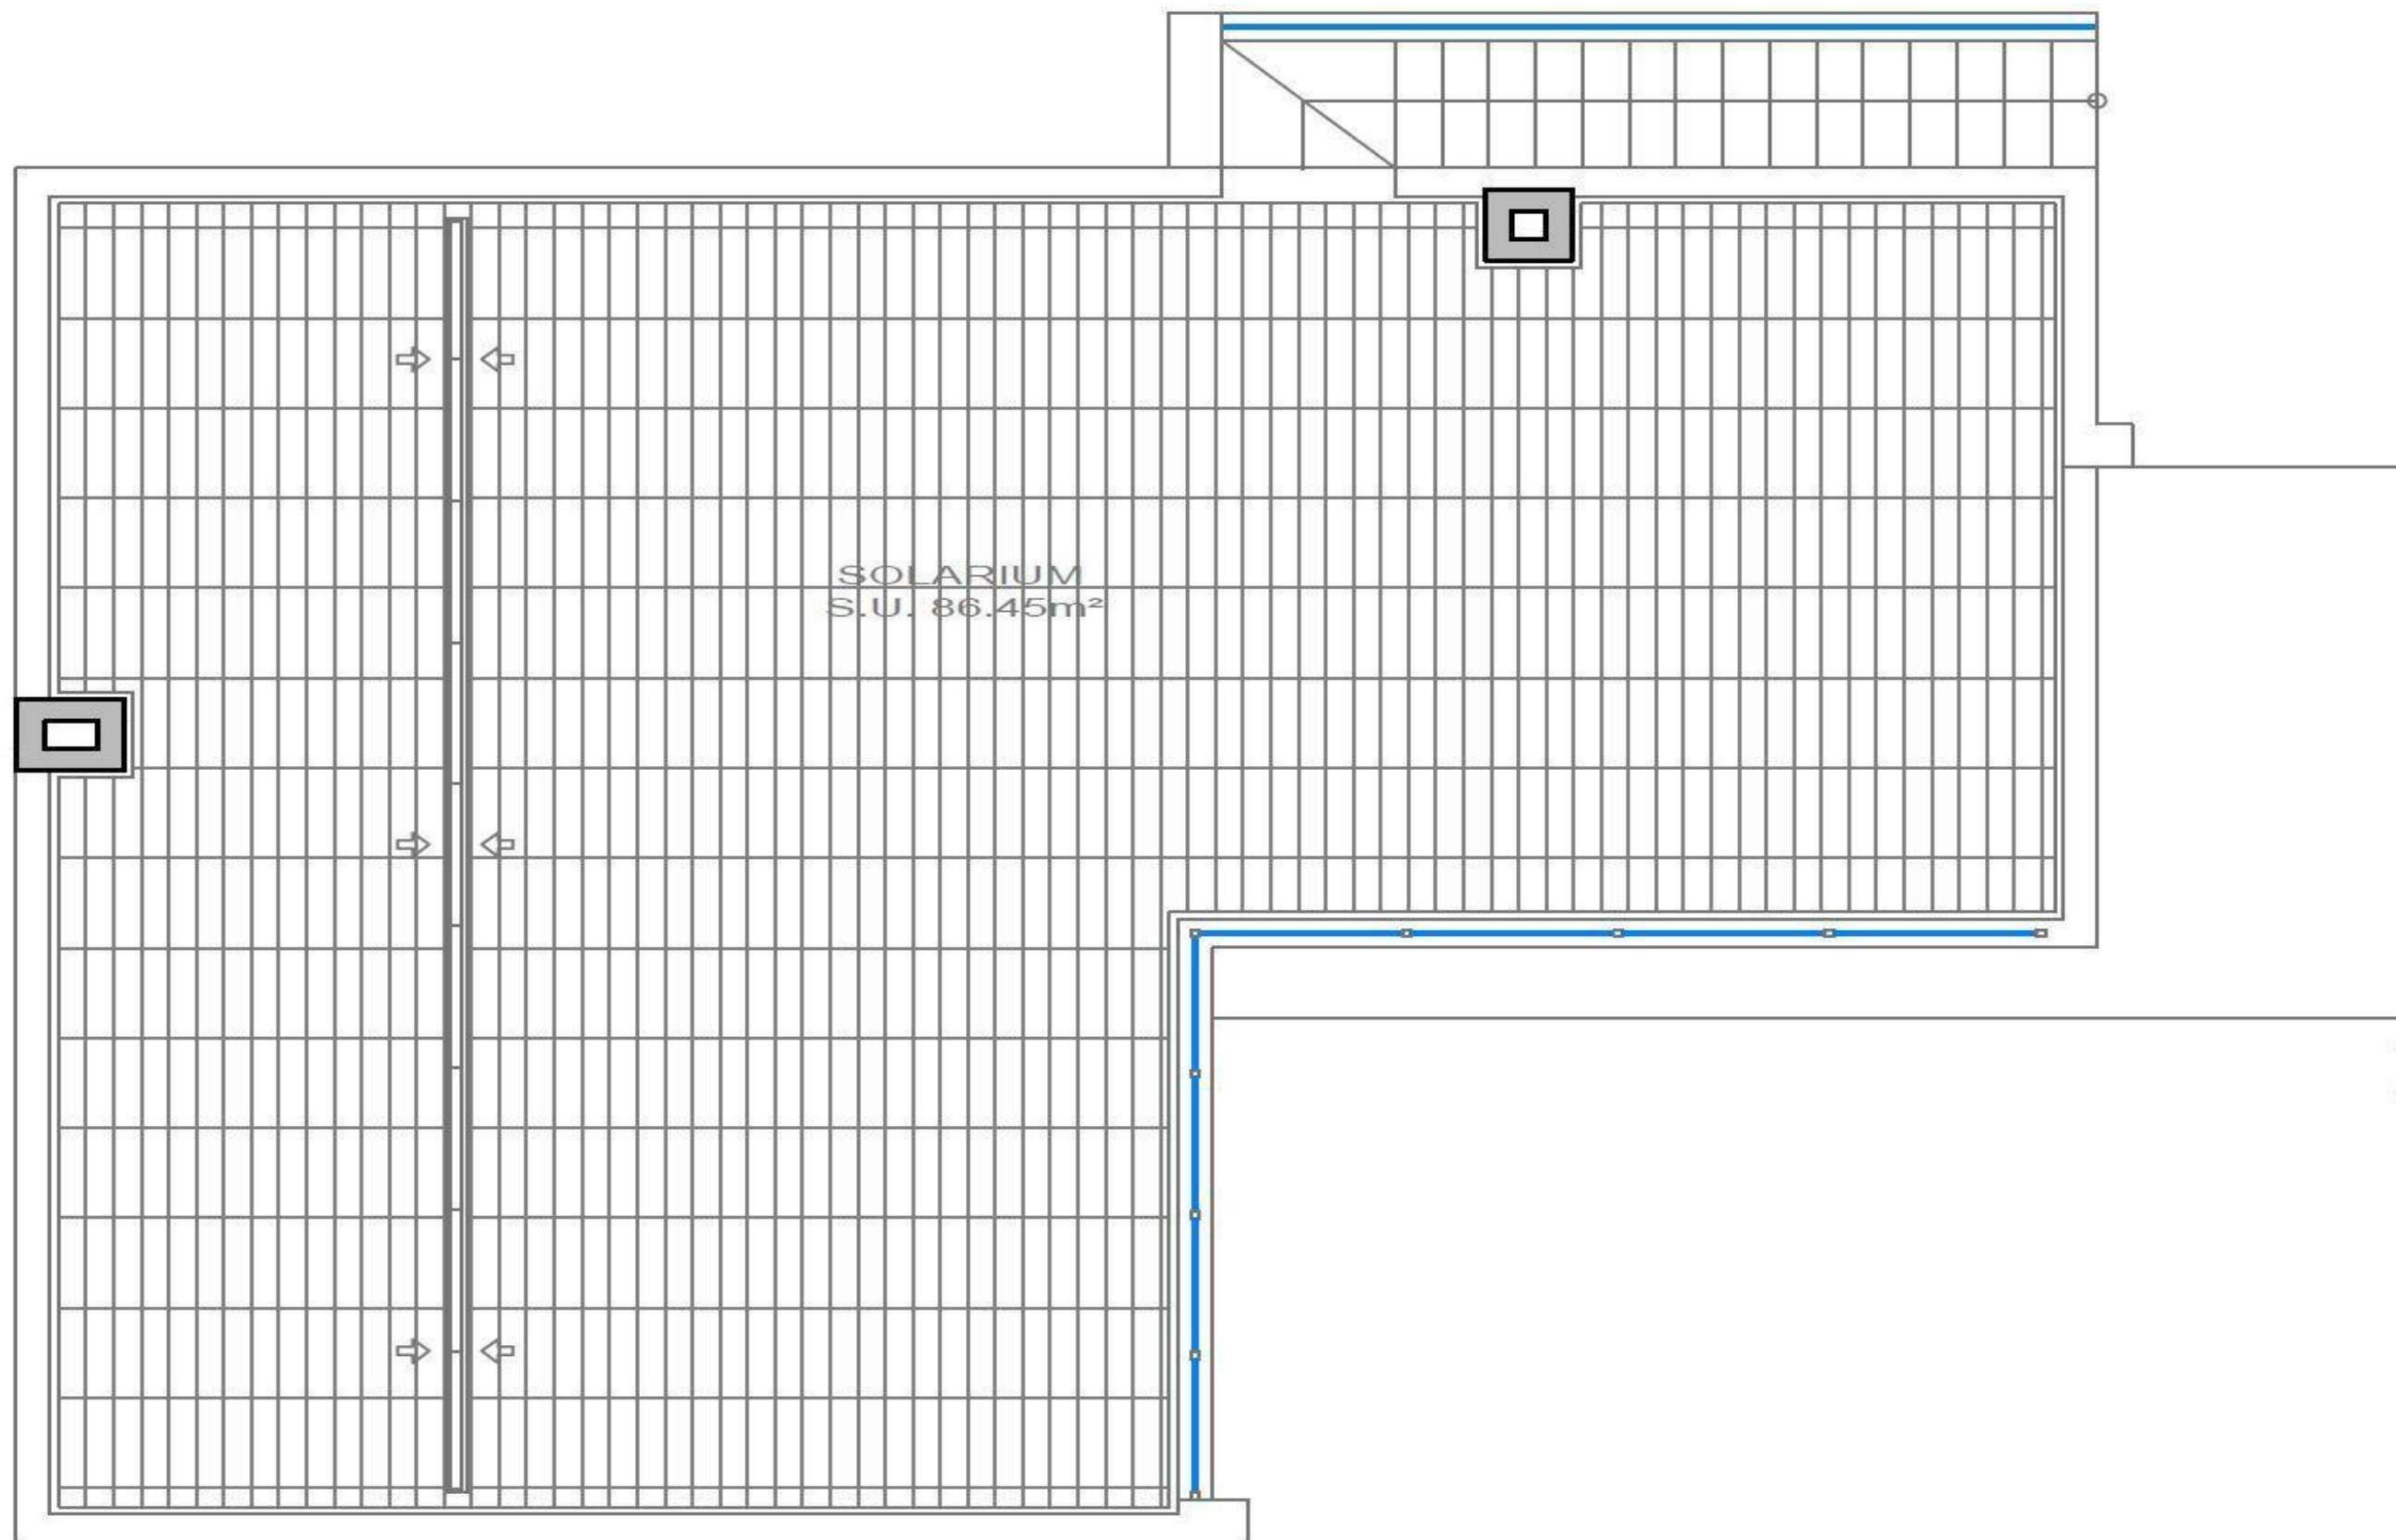


SUPERFICIE CONSTRUIDA VIV 3 DORM :

PLANTA BAJA:	
VIV. CERRADA:	94,37 m ²
PORCHE CUB (50%):	4,40 m ²
	<u>98,77 m²</u>
PLANTA CUBIERTA:	
SOLARIUM (0%):	86,45 m ²
TOTAL SUP. CONSTRUIDA:	<u>98,77 m²</u>

PROYECTO :
CONJUNTO DE 7 VIVIENDAS CON PISCINA

PROMOTOR :
GRUPO TERRAMAR ASOCIADOS 2000, S.L.

ESCALA :
1/75

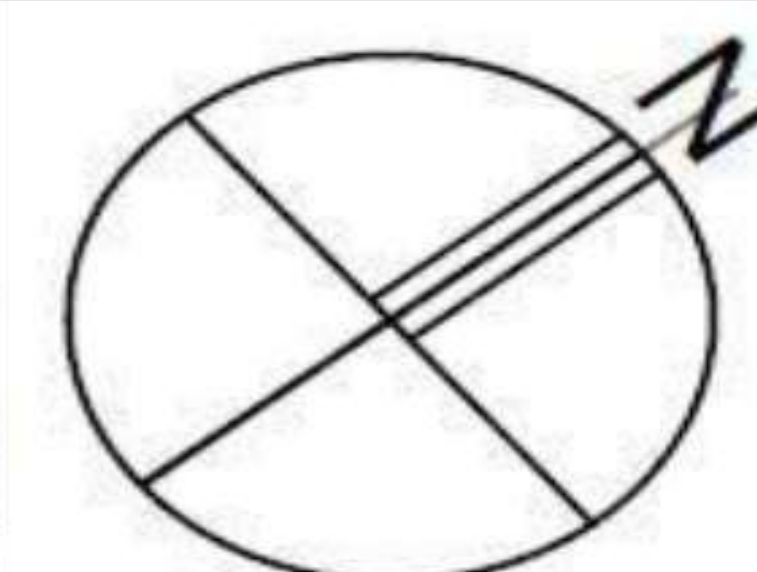

SITUACION :
AV DE EL SALVADOR, PARCELA P1
SECTOR SM-1 -ROJALES-

FECHA :
OCTUBRE 2018

VIVIENDA PARCELA 6 - PLANTA CUBIERTA