


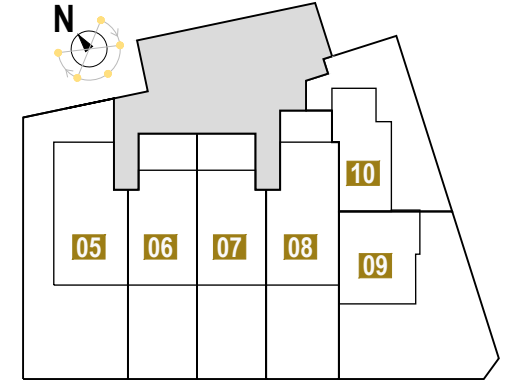


Pura Vida
V

PLANTA PRIMERA

Escala 1/200 Fecha **FEBRERO 2025**

Plano orientativo. Puede sufrir modificaciones durante el desarrollo del proyecto. Las superficies indicadas son aproximadas y podrán sufrir variaciones por necesidades técnicas durante el desarrollo del proyecto o de la obra. El amueblamiento tiene carácter únicamente orientativo. No constituye un documento contractual.
Indicative plan. It may be modified during the development of the project. The areas indicated are approximate and may be subject to variations due to technical needs during the development of the project or the work. The furnishings are for guidance only. It does not constitute a contractual document.

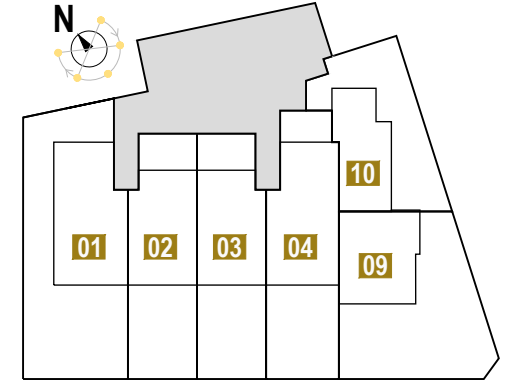


Pura Vida
V

PLANTA BAJA

Escala 1/200 Fecha FEBRERO 2025

Plano orientativo. Puede sufrir modificaciones durante el desarrollo del proyecto. Las superficies indicadas son aproximadas y podrán sufrir variaciones por necesidades técnicas durante el desarrollo del proyecto o de la obra. El amueblamiento tiene carácter únicamente orientativo. No constituye un documento contractual.
Indicative plan. It may be modified during the development of the project. The areas indicated are approximate and may be subject to variations due to technical needs during the development of the project or the work. The furnishings are for guidance only. It does not constitute a contractual document.


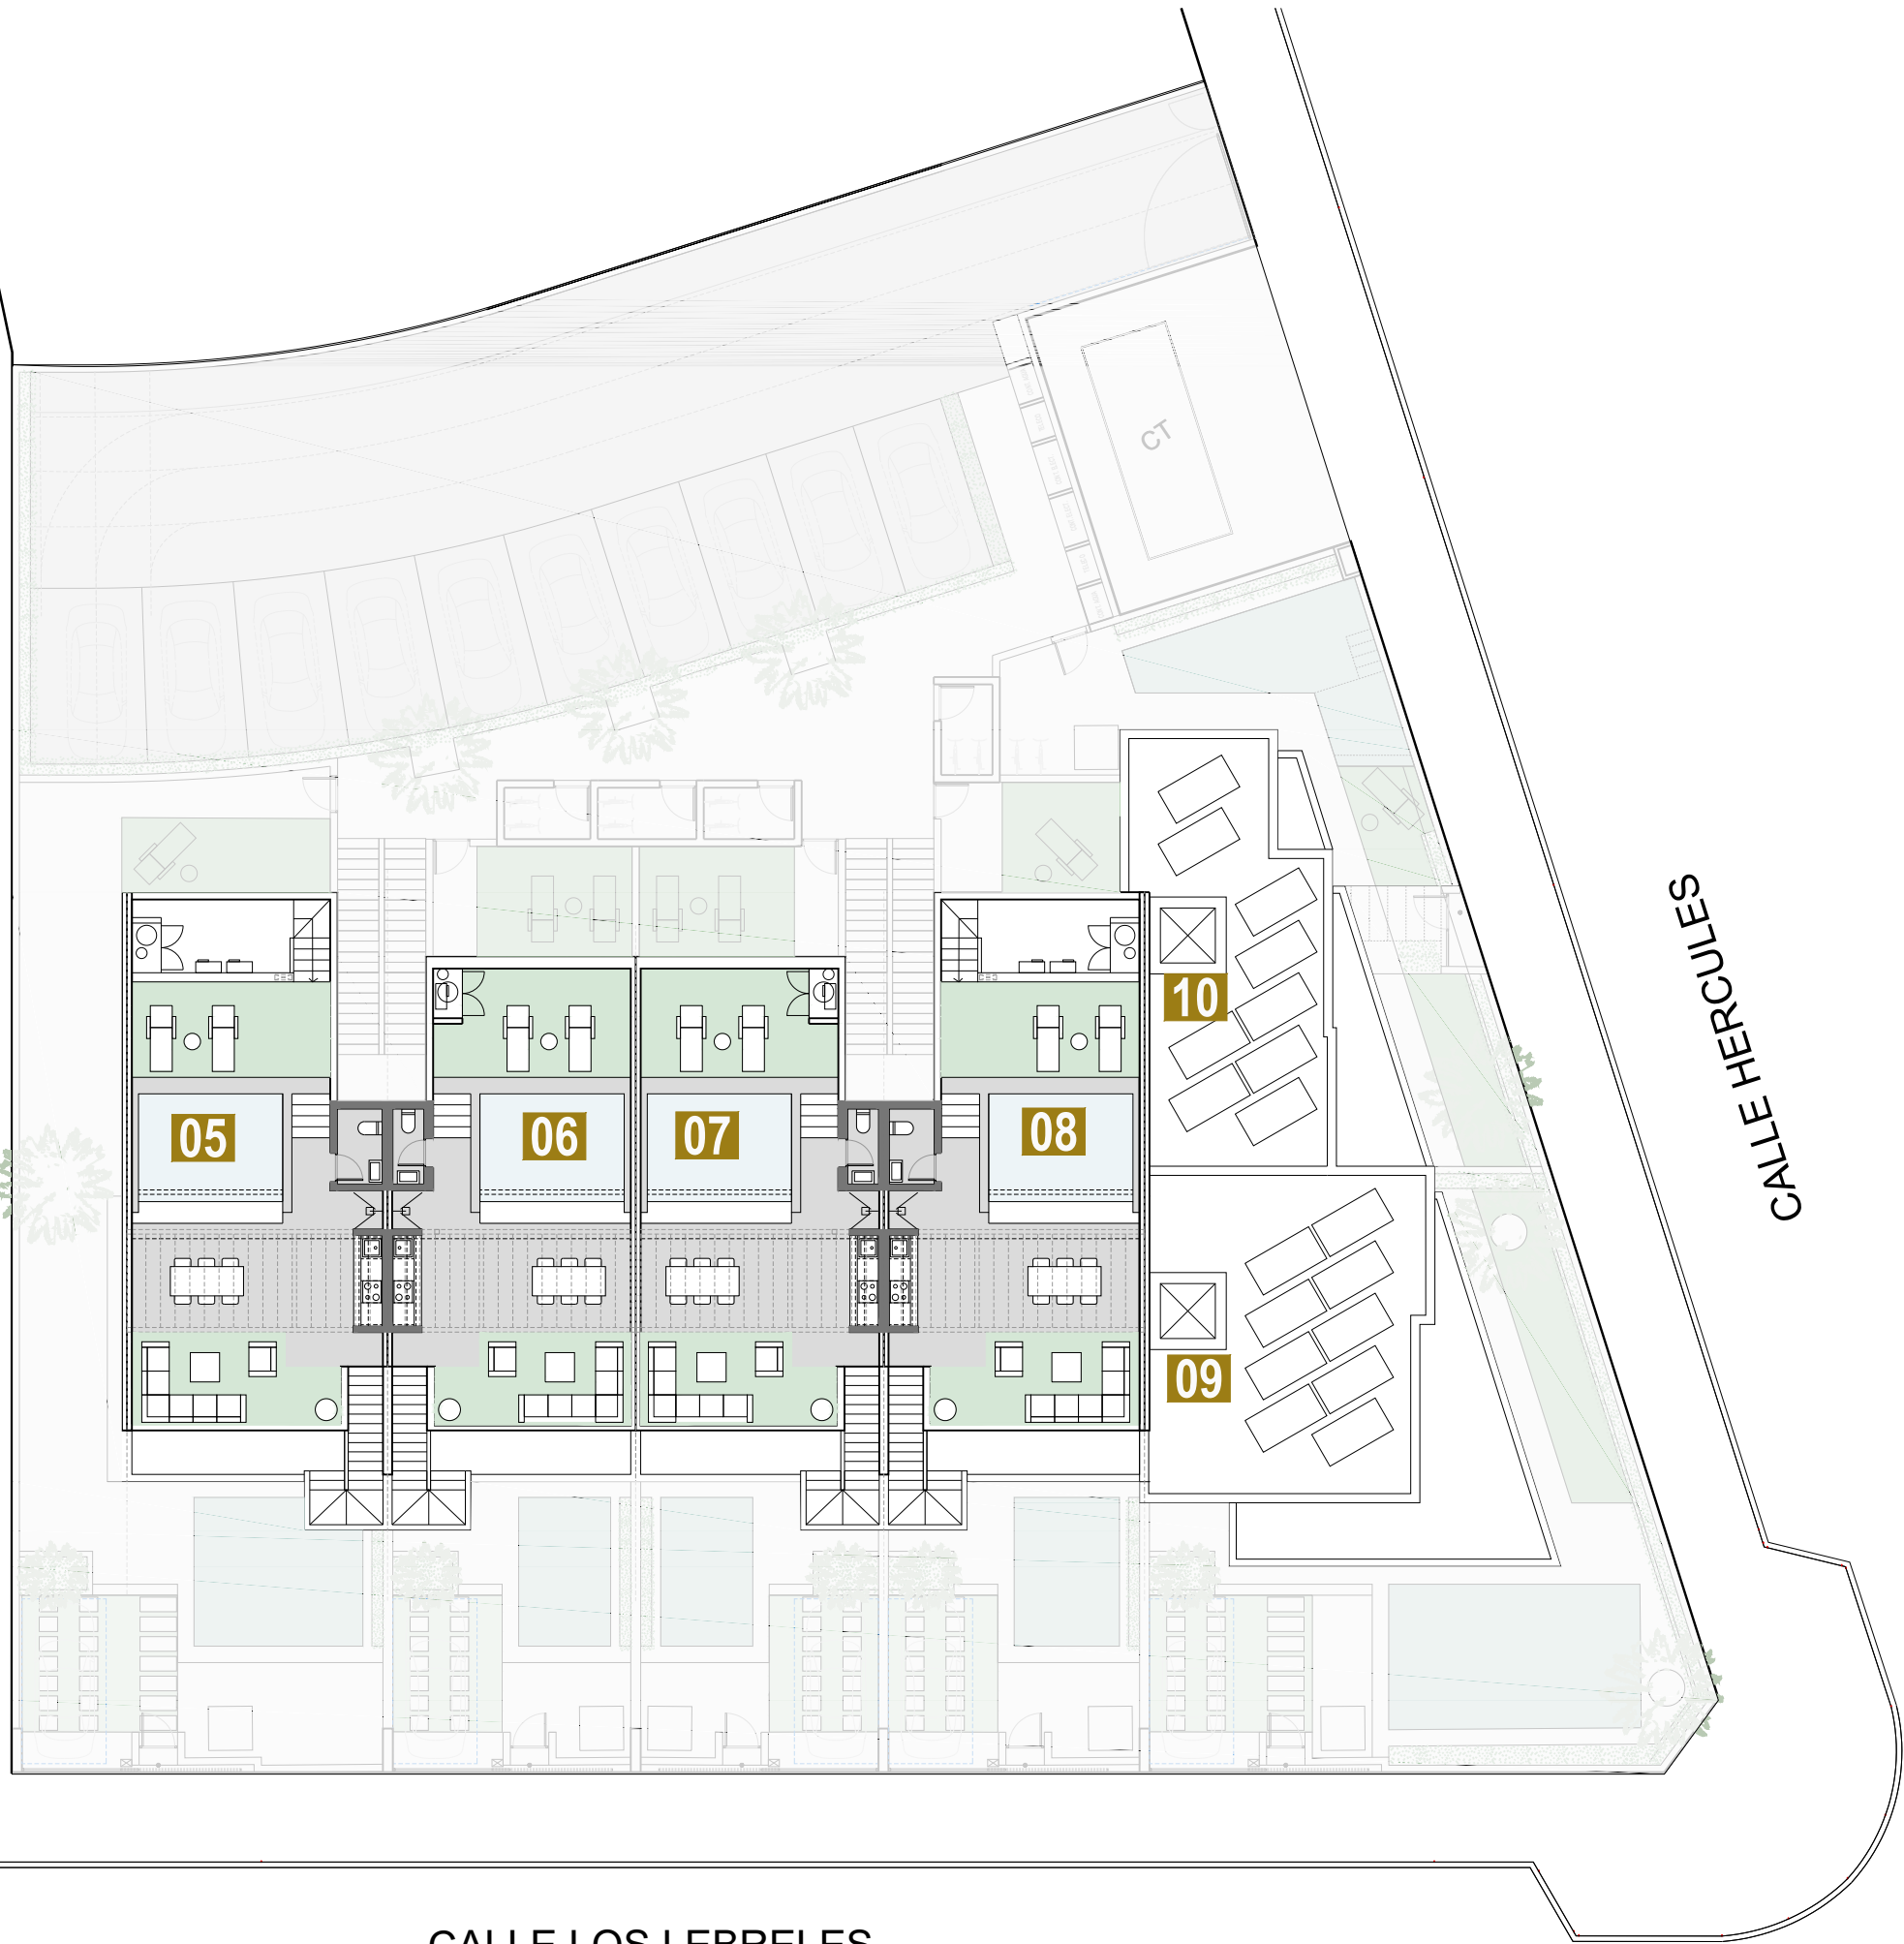


Pura Vida
V

PLANTA CUBIERTAS

Escala 1/200 Fecha FEBRERO 2025

Plano orientativo. Puede sufrir modificaciones durante el desarrollo del proyecto. Las superficies indicadas son aproximadas y podrán sufrir variaciones por necesidades técnicas durante el desarrollo del proyecto o de la obra. El amueblamiento tiene carácter únicamente orientativo. No constituye un documento contractual.
Indicative plan. It may be modified during the development of the project. The areas indicated are approximate and may be subject to variations due to technical needs during the development of the project or the work. The furnishings are for guidance only. It does not constitute a contractual document.

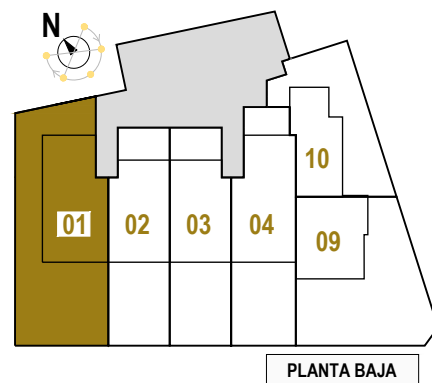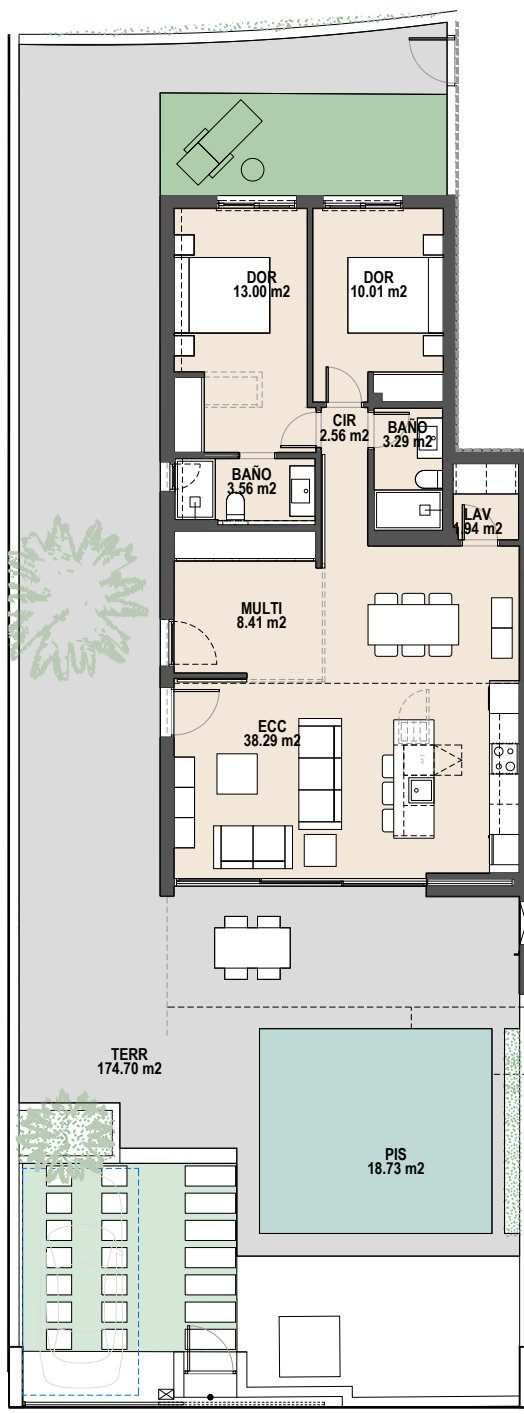

VIVIENDA 1	
PARCELA PRIVATIVA	269.46 m²
SUP. CONSTRUIDA	94.76 m²
Vivienda	94.76 m²
SUP. ESPACIOS EXTERIORES	174.70 m²
TOTAL SUP. CT + EXTERIOR	269.46 m²



Pura Vida

V

VIVIENDA 1

Escala 1/150 Fecha FEBRERO 2025

Plano orientativo. Puede sufrir modificaciones durante el desarrollo del proyecto. Las superficies indicadas son aproximadas y podrán sufrir variaciones por necesidades técnicas durante el desarrollo del proyecto o de la obra. El amueblamiento tiene carácter únicamente orientativo. No constituye un documento contractual.
Indicative plan. It may be modified during the development of the project. The areas indicated are approximate and may be subject to variations due to technical needs during the development of the project or the work. The furnishings are for guidance only. It does not constitute a contractual document.

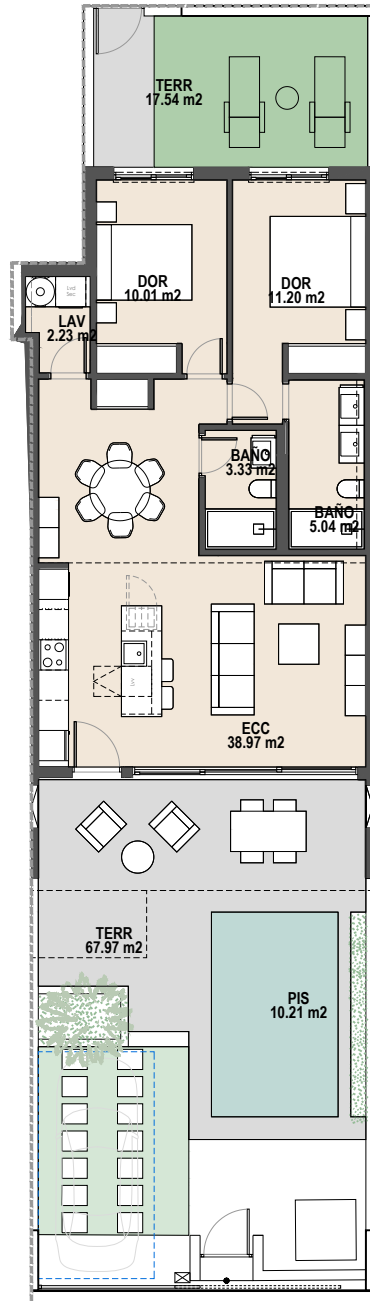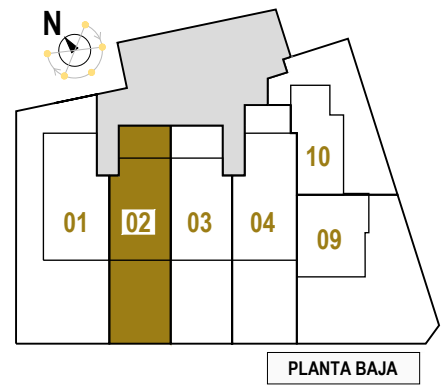

VIVIENDA 2	
PARCELA PRIVATIVA	167.01 m²
SUP. CONSTRUIDA	81.50 m²
Vivienda	81.50 m²
SUP. ESPACIOS EXTERIORES	85.51 m²
TOTAL SUP. CT + EXTERIOR	167.01 m²

Pura Vida



V

VIVIENDA 2

Escala 1/150 Fecha FEBRERO 2025

Plano orientativo. Puede sufrir modificaciones durante el desarrollo del proyecto. Las superficies indicadas son aproximadas y podrán sufrir variaciones por necesidades técnicas durante el desarrollo del proyecto o de la obra. El amueblamiento tiene carácter únicamente orientativo. No constituye un documento contractual.

Indicative plan. It may be modified during the development of the project. The areas indicated are approximate and may be subject to variations due to technical needs during the development of the project or the work. The furnishings are for guidance only. It does not constitute a contractual document.

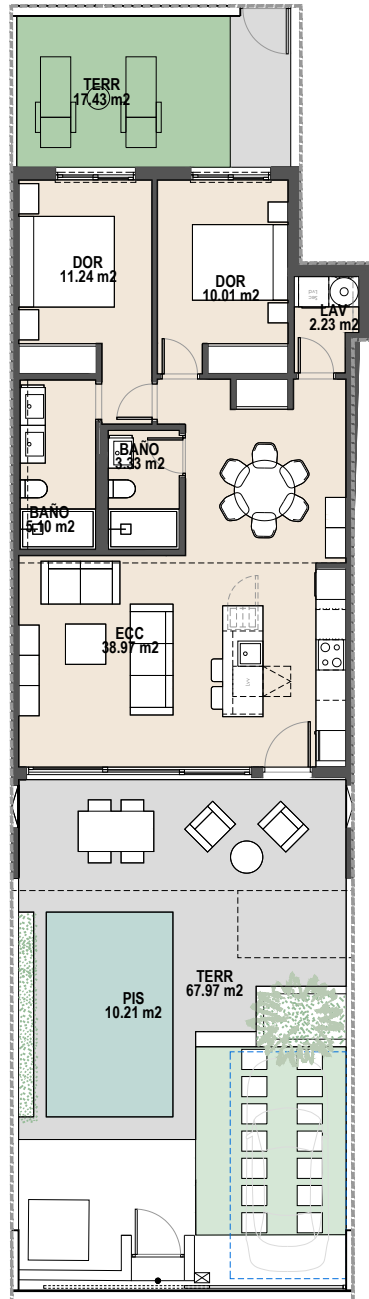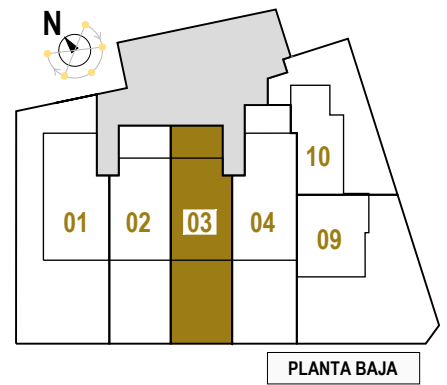

VIVIENDA 3	
PARCELA PRIVATIVA	166,90 m²
SUP. CONSTRUIDA	81,50 m²
Vivienda	81,50 m²
SUP. ESPACIOS EXTERIORES	85,40 m²
TOTAL SUP. CT + EXTERIOR	166,90 m²

Pura Vida



V

VIVIENDA 3

Escala 1/150 Fecha FEBRERO 2025

Plano orientativo. Puede sufrir modificaciones durante el desarrollo del proyecto. Las superficies indicadas son aproximadas y podrán sufrir variaciones por necesidades técnicas durante el desarrollo del proyecto o de la obra. El amueblamiento tiene carácter únicamente orientativo. No constituye un documento contractual.

Indicative plan. It may be modified during the development of the project. The areas indicated are approximate and may be subject to variations due to technical needs during the development of the project or the work. The furnishings are for guidance only. It does not constitute a contractual document.

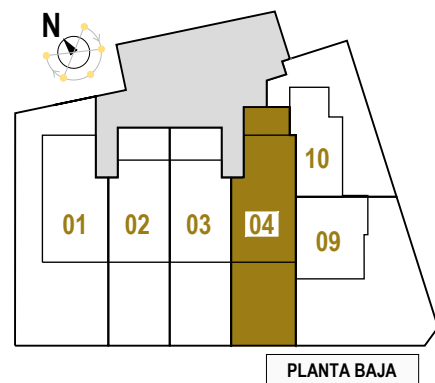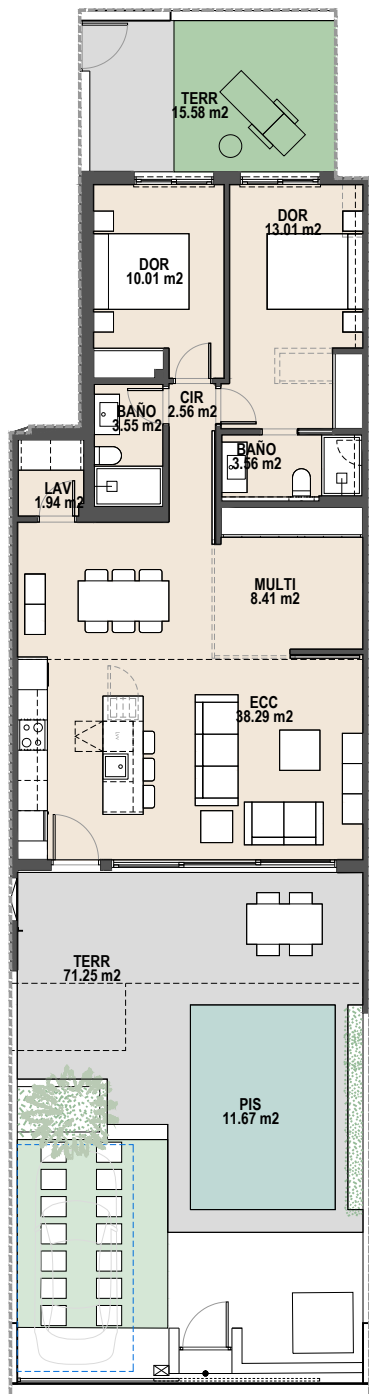

VIVIENDA 4	
PARCELA PRIVATIVA	179,67 m ²
SUP. CONSTRUIDA	92,84 m ²
Vivienda	92,84 m ²
SUP. ESPACIOS EXTERIORES	86,83 m ²
TOTAL SUP. CT + EXTERIOR	179,67 m ²

Pura Vida


V

VIVIENDA 4



Escala 1/150 Fecha FEBRERO 2025

Plano orientativo. Puede sufrir modificaciones durante el desarrollo del proyecto. Las superficies indicadas son aproximadas y podrán sufrir variaciones por necesidades técnicas durante el desarrollo del proyecto o de la obra. El amueblamiento tiene carácter únicamente orientativo. No constituye un documento contractual.

Indicative plan. It may be modified during the development of the project. The areas indicated are approximate and may be subject to variations due to technical needs during the development of the project or the work. The furnishings are for guidance only. It does not constitute a contractual document.

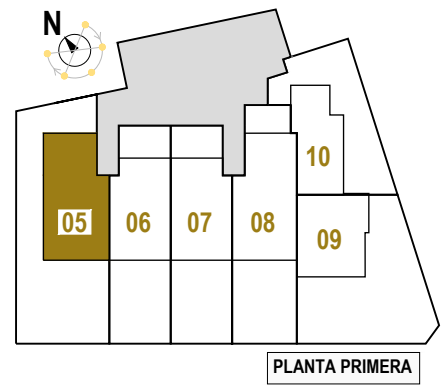

PLANTA PRIMERA

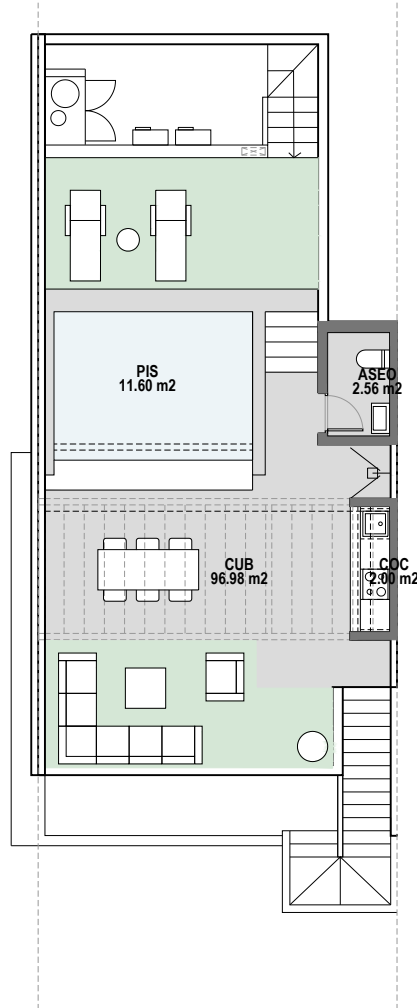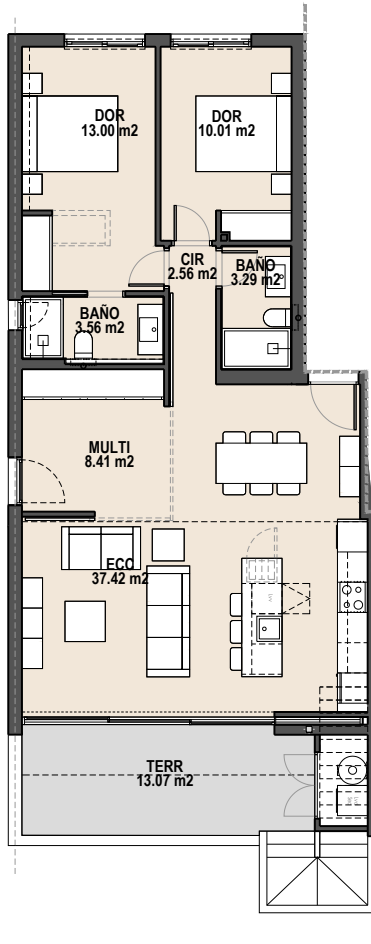

VIVIENDA 5	
SUP. CONSTRUIDA	97,42 m ²
Vivienda	93,61 m ²
Aseo solarium	3,81 m ²
SUP. ESPACIOS EXTERIORES	106,26 m ²
TOTAL SUP. CT + EXTERIOR	203,68 m ²

Pura Vida






VIVIENDA 5

Escala 1/150 Fecha FEBRERO 2025

Plano orientativo. Puede sufrir modificaciones durante el desarrollo del proyecto. Las superficies indicadas son aproximadas y podrán sufrir variaciones por necesidades técnicas durante el desarrollo del proyecto o de la obra. El amueblamiento tiene carácter únicamente orientativo. No constituye un documento contractual.

Indicative plan. It may be modified during the development of the project. The areas indicated are approximate and may be subject to variations due to technical needs during the development of the project or the work. The furnishings are for guidance only. It does not constitute a contractual document.

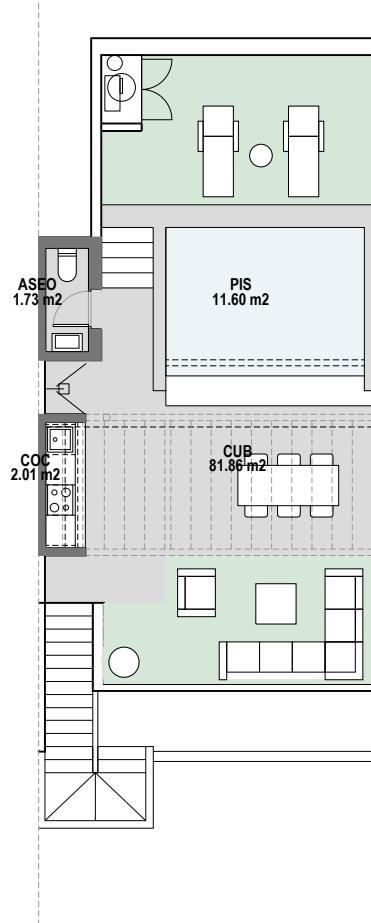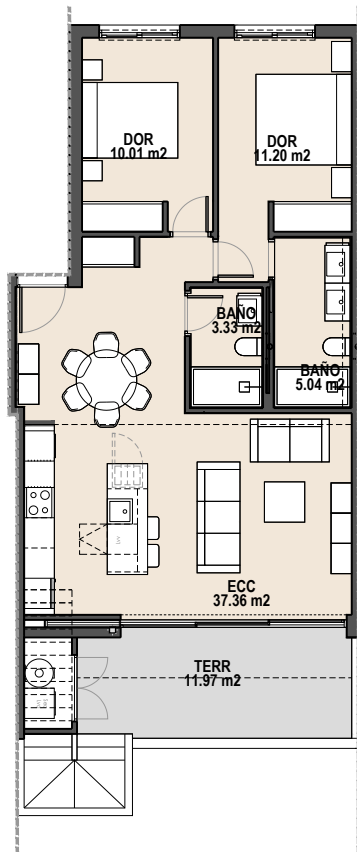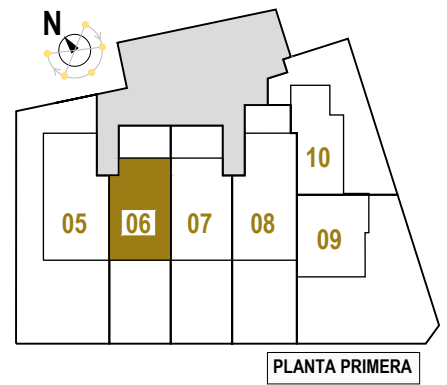

VIVIENDA 6	
SUP. CONSTRUIDA	82,83 m ²
Vivienda	79,82 m ²
Aseo solarium	3,01 m ²
SUP. ESPACIOS EXTERIORES	91,86 m ²
TOTAL SUP. CT + EXTERIOR	174,69 m ²

Pura Vida


V

VIVIENDA 6



Escala 1/150 Fecha FEBRERO 2025

Plano orientativo. Puede sufrir modificaciones durante el desarrollo del proyecto. Las superficies indicadas son aproximadas y podrán sufrir variaciones por necesidades técnicas durante el desarrollo del proyecto o de la obra. El amueblamiento tiene carácter únicamente orientativo. No constituye un documento contractual.

Indicative plan. It may be modified during the development of the project. The areas indicated are approximate and may be subject to variations due to technical needs during the development of the project or the work. The furnishings are for guidance only. It does not constitute a contractual document.

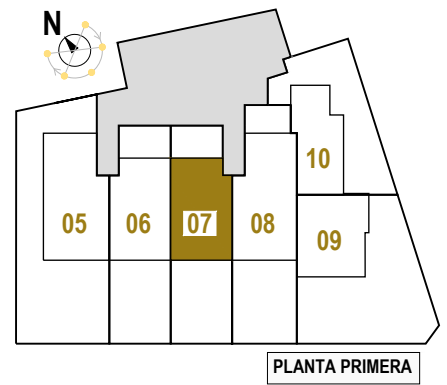

PLANTA PRIMERA

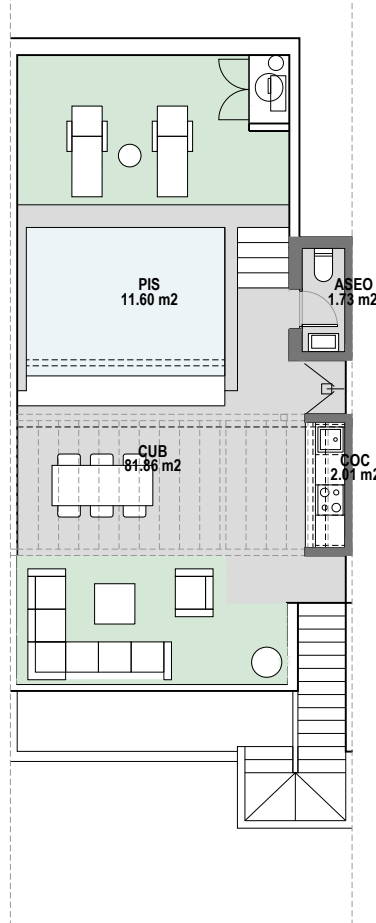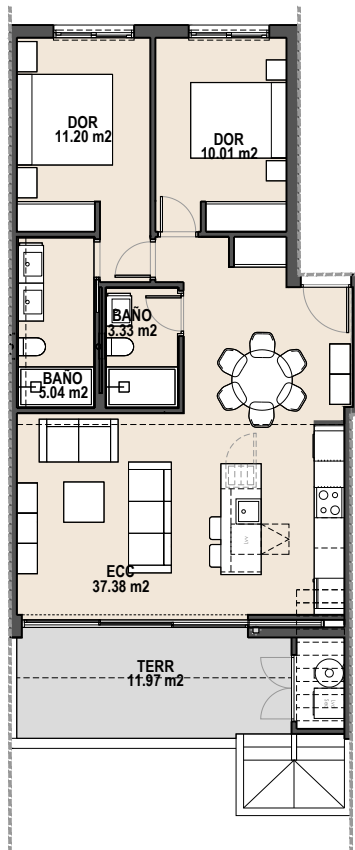

VIVIENDA 7	
SUP. CONSTRUIDA	82,83 m ²
Vivienda	79,82 m ²
Aseo solarium	3,01 m ²
SUP. ESPACIOS EXTERIORES	91,86 m ²
TOTAL SUP. CT + EXTERIOR	174,69 m ²

Pura Vida




VIVIENDA 7



Escala 1/150 Fecha FEBRERO 2025

Plano orientativo. Puede sufrir modificaciones durante el desarrollo del proyecto. Las superficies indicadas son aproximadas y podrán sufrir variaciones por necesidades técnicas durante el desarrollo del proyecto o de la obra. El amueblamiento tiene carácter únicamente orientativo. No constituye un documento contractual.

Indicative plan. It may be modified during the development of the project. The areas indicated are approximate and may be subject to variations due to technical needs during the development of the project or the work. The furnishings are for guidance only. It does not constitute a contractual document.

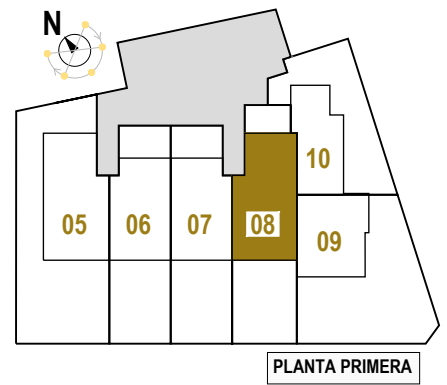

PLANTA PRIMERA

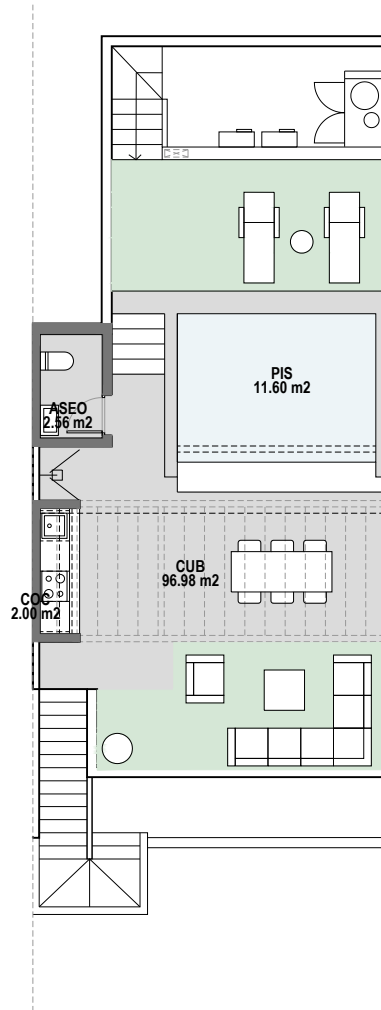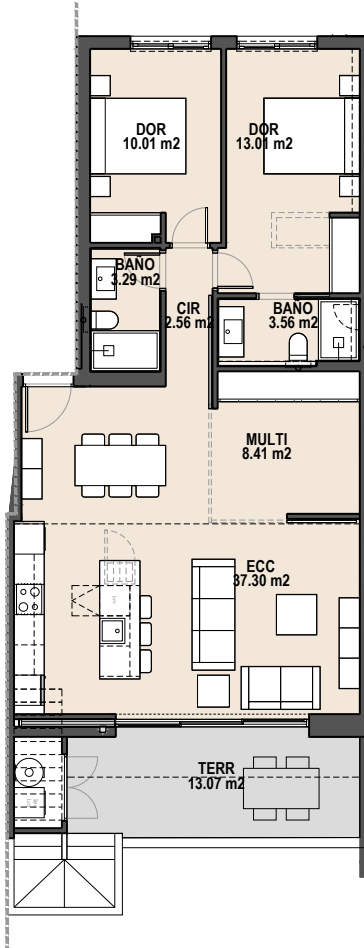

VIVIENDA 8	
SUP. CONSTRUIDA	95,41 m ²
Vivienda	91,60 m ²
Aseo solarium	3,81 m ²
SUP. ESPACIOS EXTERIORES	105,79 m ²
TOTAL SUP. CT + EXTERIOR	201,20 m ²

Pura Vida





V

VIVIENDA 8

Escala 1/150 Fecha FEBRERO 2025

Plano orientativo. Puede sufrir modificaciones durante el desarrollo del proyecto. Las superficies indicadas son aproximadas y podrán sufrir variaciones por necesidades técnicas durante el desarrollo del proyecto o de la obra. El amueblamiento tiene carácter únicamente orientativo. No constituye un documento contractual.

Indicative plan. It may be modified during the development of the project. The areas indicated are approximate and may be subject to variations due to technical needs during the development of the project or the work. The furnishings are for guidance only. It does not constitute a contractual document.

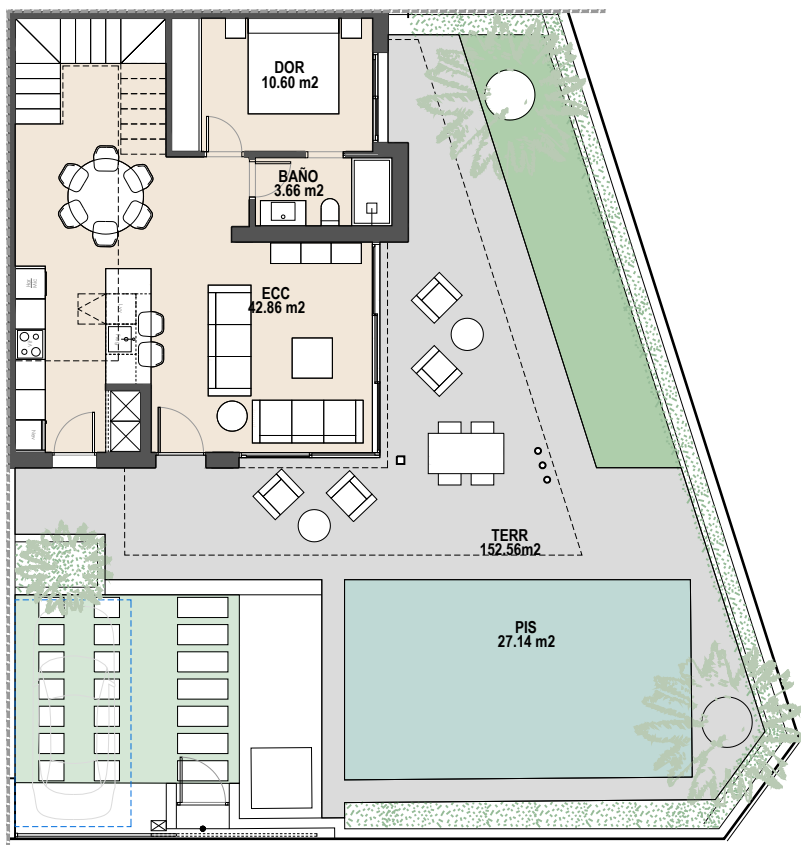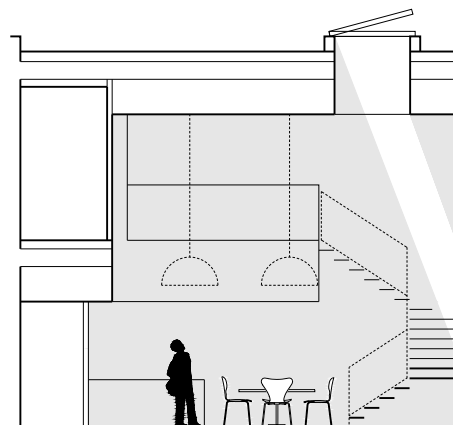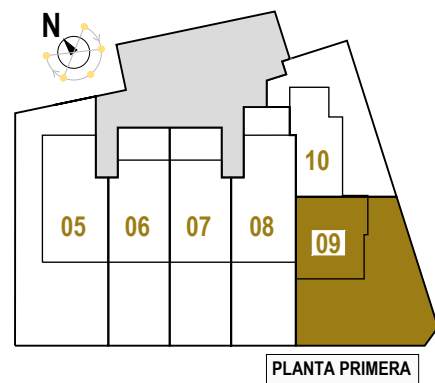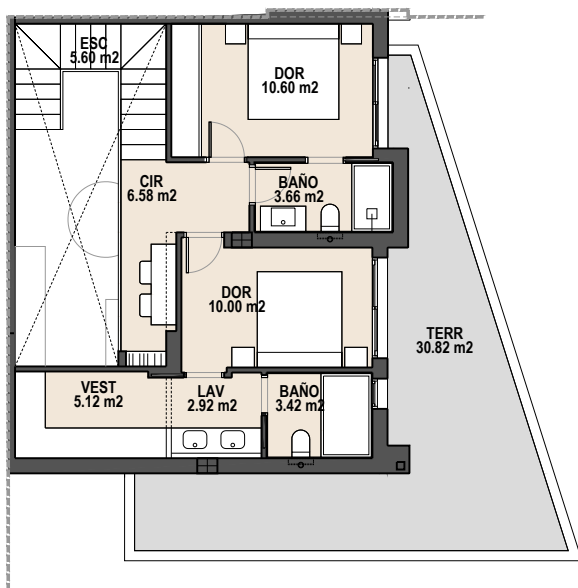

VIVIENDA 9	
PARCELA PRIVATIVA	222,21 m²
SUP. CONSTRUIDA	125,77 m²
Vivienda Planta Baja	69,65 m²
Vivienda Planta Primera	56,12 m²
SUP. ESPACIOS EXTERIORES	183,64 m²
TOTAL SUP. CT + EXTERIOR	309,41 m²





Pura Vida

V

VIVIENDA 9

Escala 1/150 Fecha FEBRERO 2025

Plano orientativo. Puede sufrir modificaciones durante el desarrollo del proyecto. Las superficies indicadas son aproximadas y podrán sufrir variaciones por necesidades técnicas durante el desarrollo del proyecto o de la obra. El amueblamiento tiene carácter únicamente orientativo. No constituye un documento contractual.
Indicative plan. It may be modified during the development of the project. The areas indicated are approximate and may be subject to variations due to technical needs during the development of the project or the work. The furnishings are for guidance only. It does not constitute a contractual document.

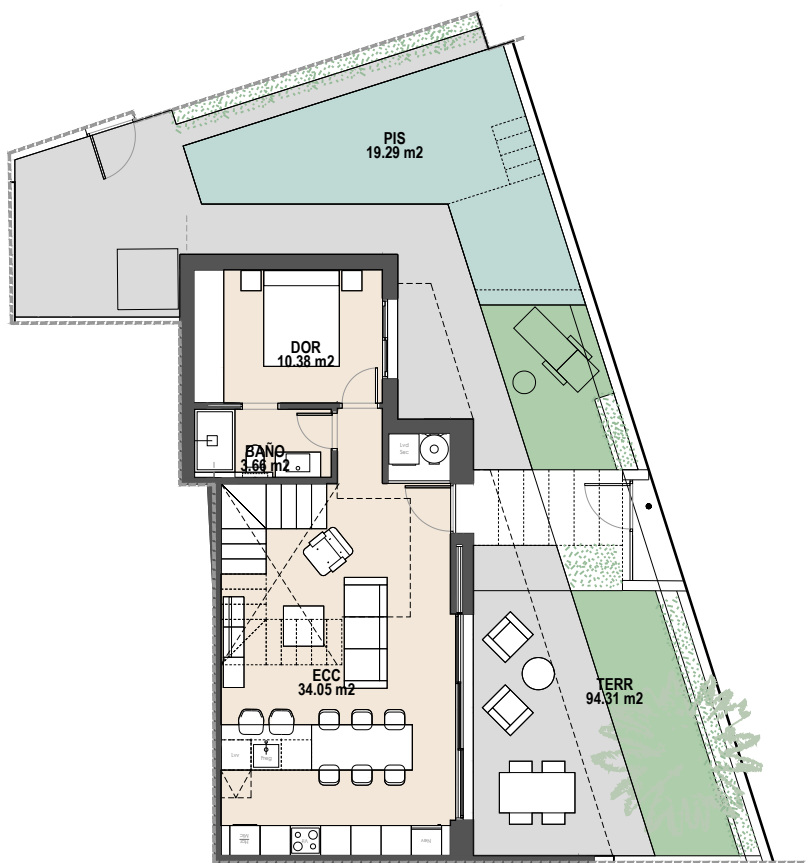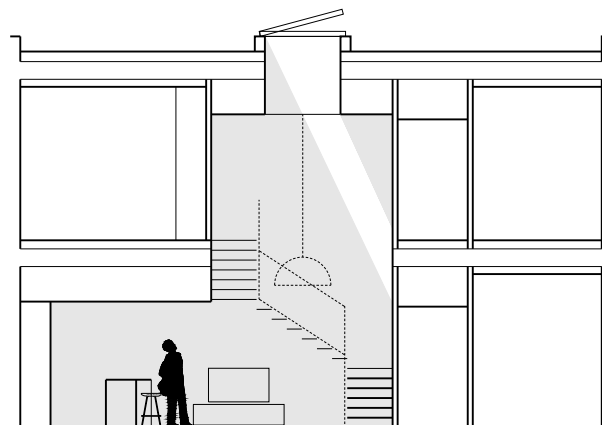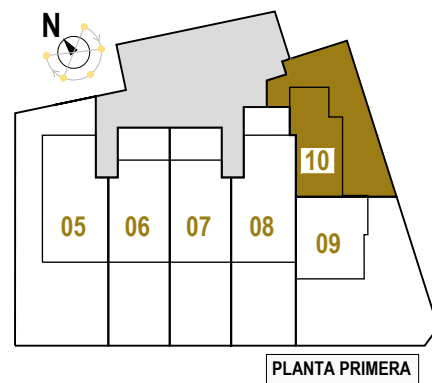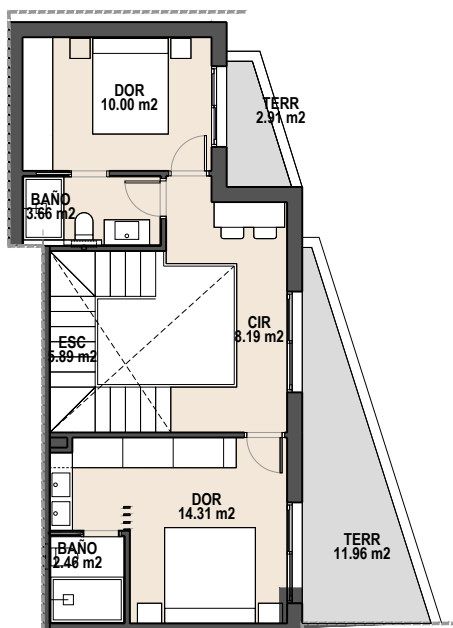

VIVIENDA 10	
PARCELA PRIVATIVA	151,64 m²
SUP. CONSTRUIDA	112,13 m²
Vivienda Planta Baja	60,24 m²
Vivienda Planta Primera	51,89 m²
SUP. ESPACIOS EXTERIORES	108,79 m²
TOTAL SUP. CT + EXTERIOR	220,92 m²

Pura Vida

V

VIVIENDA 10

Escala 1/150 Fecha FEBRERO 2025

Plano orientativo. Puede sufrir modificaciones durante el desarrollo del proyecto. Las superficies indicadas son aproximadas y podrán sufrir variaciones por necesidades técnicas durante el desarrollo del proyecto o de la obra. El amueblamiento tiene carácter únicamente orientativo. No constituye un documento contractual.
Indicative plan. It may be modified during the development of the project. The areas indicated are approximate and may be subject to variations due to technical needs during the development of the project or the work. The furnishings are for guidance only. It does not constitute a contractual document.