




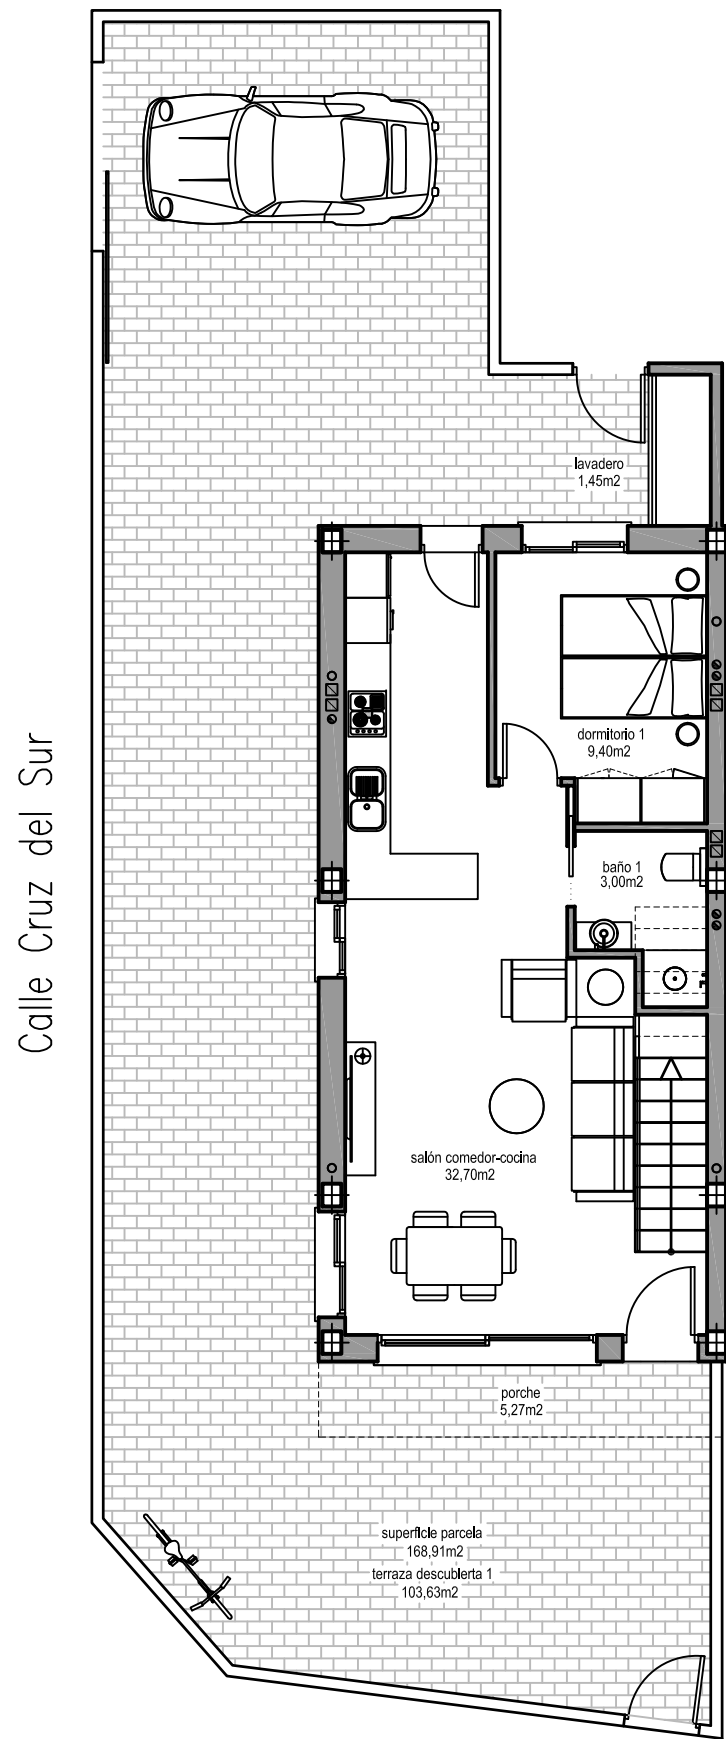

PLANTA BAJA Avenida lo ALEGRE

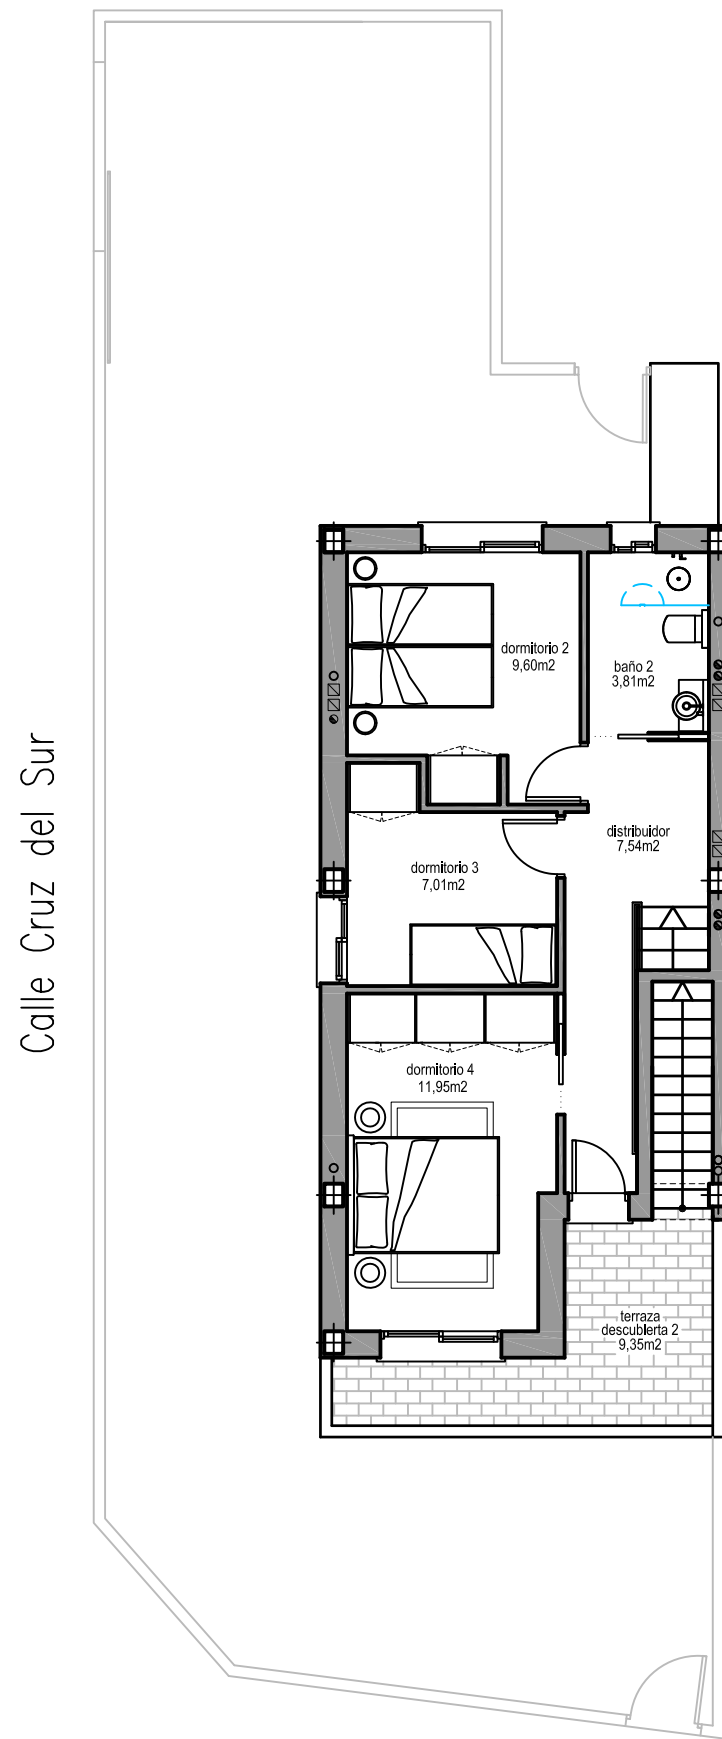


PLANTA ALTA Avenida lo ALEGRE

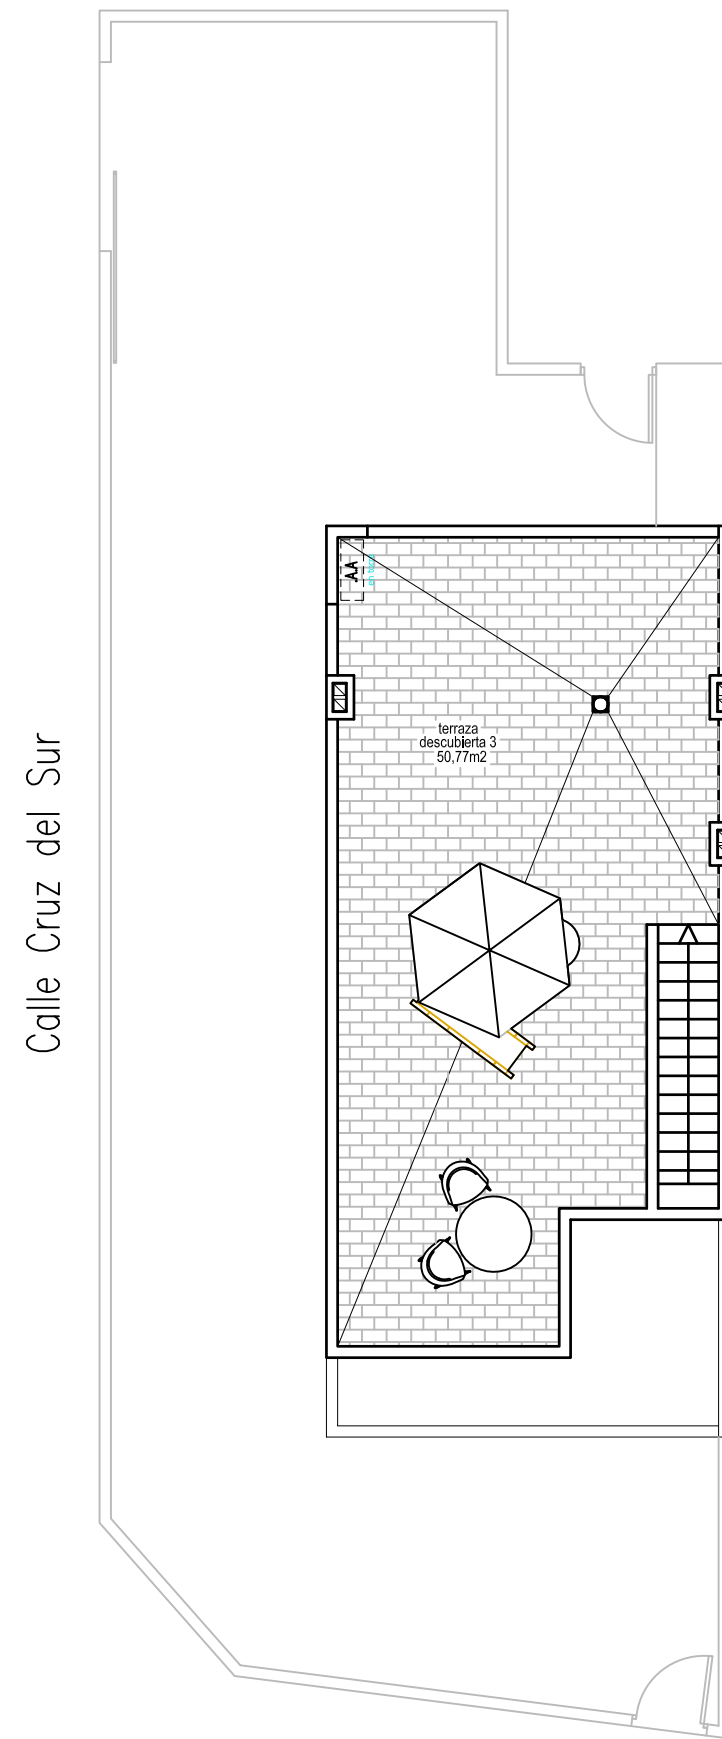


PLANTA CUBIERTA Avenida lo ALEGRE

VIVIENDA 75	ÚTIL
PLANTA BAJA	
SALÓN COMEDOR COCINA	32,70m²
DORMITORIO 1	9,40m²
BAÑO 1	3,00m²
TOTAL VIVIENDA PL. BAJA	45,10m²
LAVADERO	1,45m²
PORCHE	5,27m²
TERRAZA DESCUBIERTA 1	103,63m²
PLANTA ALTA	
DORMITORIO 2	9,60m²
DORMITORIO 3	7,01m²
DORMITORIO 4	11,95m²
BAÑO 2	3,81m²
DISTRIBUIDOR	7,54m²
TOTAL VIVIENDA PL. ALTA	39,91m²
TERRAZA DESCUBIERTA 2	9,35m²
TOTAL ÚTIL VIVIENDA	85,01m²
PLANTA CUBIERTA	
TERRAZA DESCUBIERTA 3	50,77m²
PARCELA	168,91m²

VIVIENDA 75	CONSTRUIDA
VIVIENDA PL. BAJA	60,78m²
VIVIENDA PL. ALTA	51,42m²
TOTAL VIVIENDA	112,20m²
LAVADERO *	1,93m²
TOTAL CONSTRUIDA	114,13m²

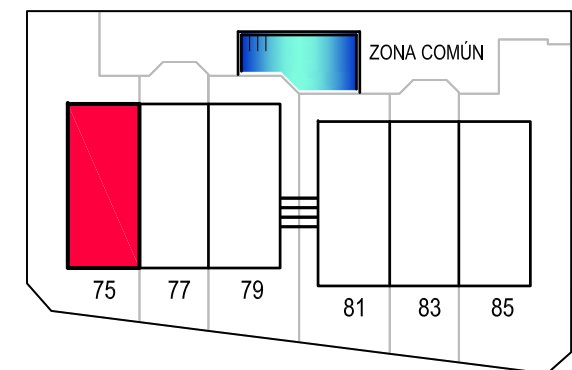

Plano guía

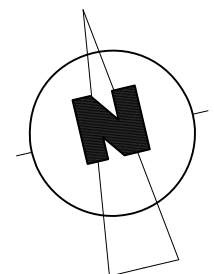

escala 1/100


- * EL MOBILIARIO REPRESENTADO ES MERAMENTE ILUSTRATIVO.
- * ESTE PLANO PODRÁ SUFRIR MODIFICACIONES DURANTE LA REDACCIÓN DEL PROYECTO BÁSICO Y DE EJECUCIÓN.
- * ESTE PLANO PODRÁ SUFRIR MODIFICACIONES DERIVADAS DE LA CONCESIÓN DE LICENCIA MUNICIPAL DE OBRAS Y DEMÁS AUTORIZACIONES NECESARIAS.
- * ESTE PLANO ESTÁ SUJETO A LAS MODIFICACIONES QUE LA DIRECCIÓN FACULTATIVA ESTIME CONVENIENTES DURANTE EL TRANSURSO DE LA OBRA.

6 VIVIENDAS Y PISCINAS
AVDA. LO ALEGRE, C/ LIRIA Y C/ CRUZ DEL SUR. PILAR DE LA HORADADA, 03191 ALICANTE

FRANCISCO MATAS LUJÁN & CÉSAR PREDREÑO GUERAO arquitectos


PROMOTOR: BAHÍA HOMES COSTA CÁLIDA, S.L.

MMA.Arquitectura y +
MURCIA

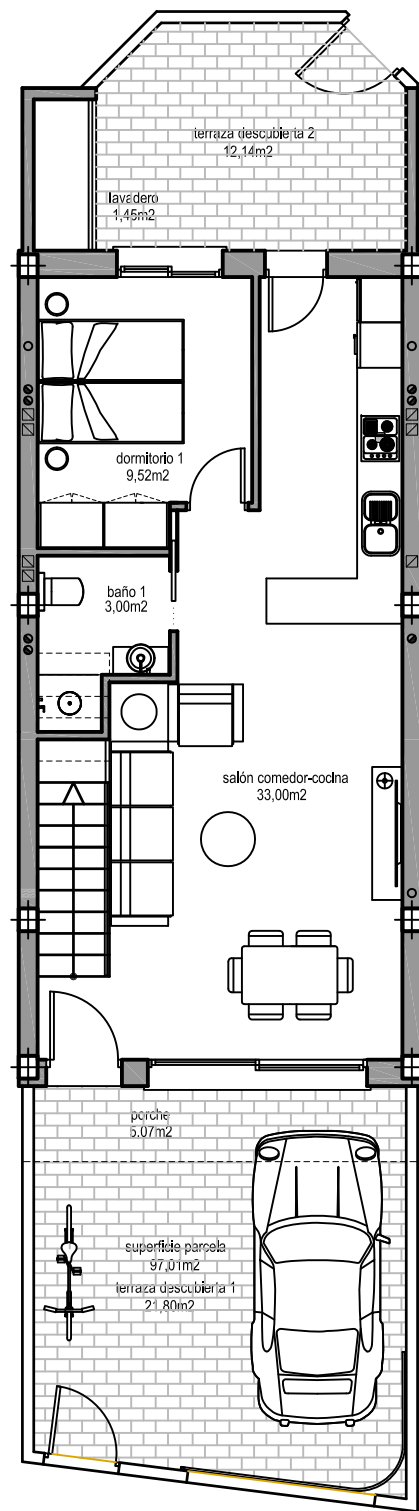


Avenida lo ALEGRE

PLANTA BAJA

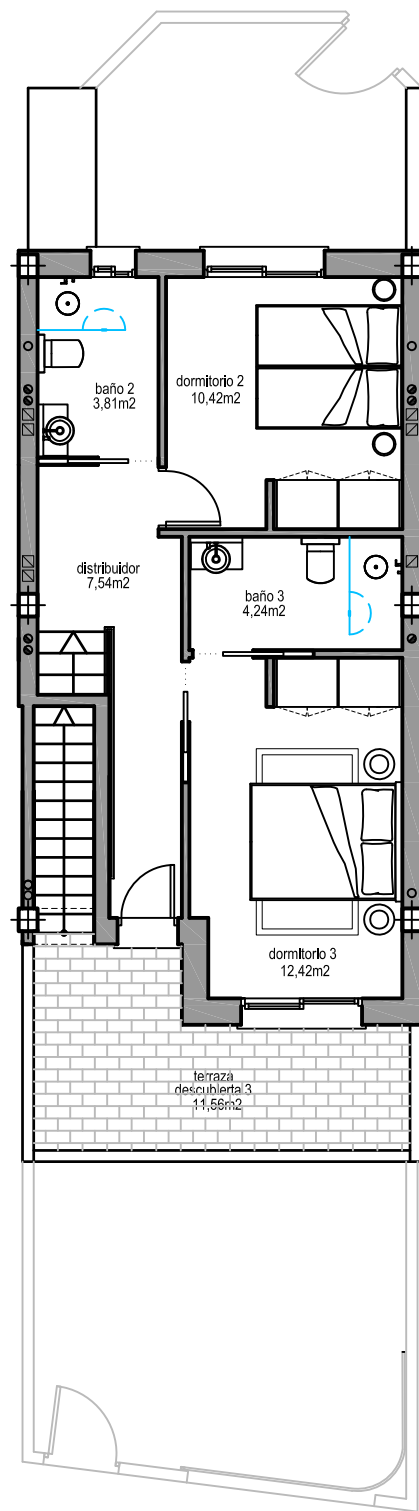

Avenida lo ALEGRE

PLANTA ALTA

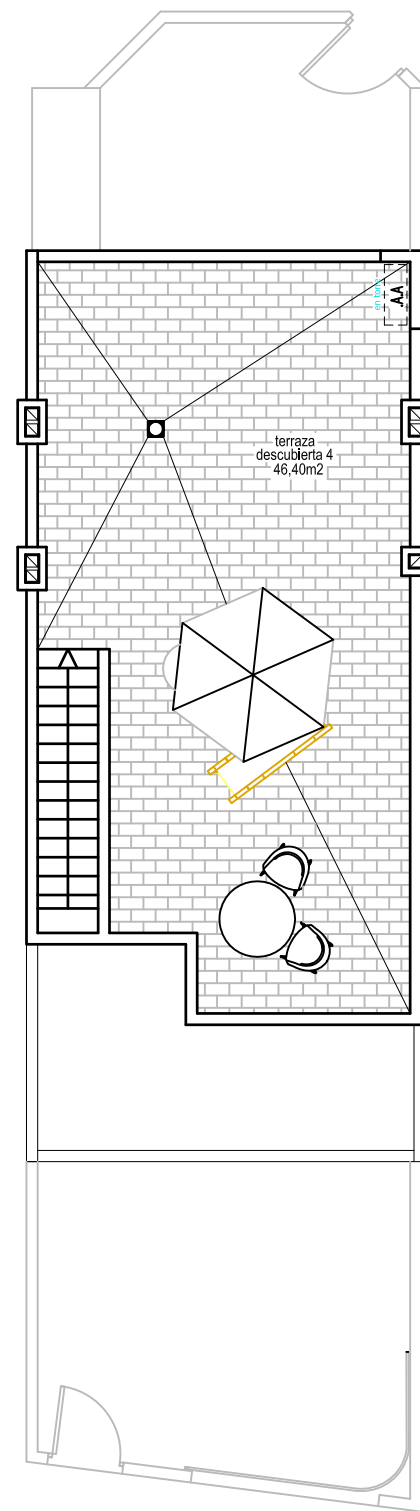


Avenida lo ALEGRE


PLANTA CUBIERTA

VIVIENDA 77	ÚTIL
PLANTA BAJA	
SALÓN COMEDOR COCINA	33,00m2
DORMITORIO 1	9,52m2
BAÑO 1	3,00m2
TOTAL VIVIENDA PL. BAJA	45,52m2
LAVADERO	1,45m2
PORCHE	5,07m2
TERRAZA DESCUBIERTA 1	21,80m2
TERRAZA DESCUBIERTA 2	12,14m2
PLANTA ALTA	
DORMITORIO 2	10,42m2
DORMITORIO 3	12,42m2
BAÑO 2	3,81m2
BAÑO 3	4,24m2
DISTRIBUIDOR	7,54m2
TOTAL VIVIENDA PL. ALTA	38,43m2
TERRAZA DESCUBIERTA 3	11,58m2
TOTAL ÚTIL VIVIENDA	83,95m2
PLANTA CUBIERTA	
TERRAZA DESCUBIERTA 4	46,40m2
PARCELA	97,01m2

VIVIENDA 77	CONSTRUIDA
VIVIENDA PL. BAJA	58,60m2
VIVIENDA PL. ALTA	47,21m2
TOTAL VIVIENDA	105,81m2
LAVADERO *	1,93m2
TOTAL CONSTRUIDA	107,74m2

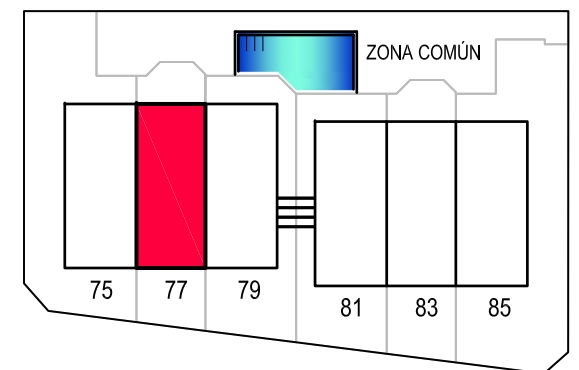

Plano guía

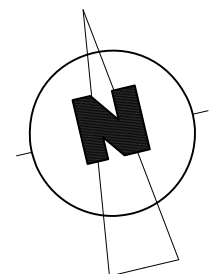

escala 1/100


- * EL MOBILIARIO REPRESENTADO ES MERAMENTE ILUSTRATIVO.
- * ESTE PLANO PODRÁ SUFRIR MODIFICACIONES DURANTE LA REDACCIÓN DEL PROYECTO BÁSICO Y DE EJECUCIÓN.
- * ESTE PLANO PODRÁ SUFRIR MODIFICACIONES DERIVADAS DE LA CONCESIÓN DE LICENCIA MUNICIPAL DE OBRAS Y DEMÁS AUTORIZACIONES NECESARIAS.
- * ESTE PLANO ESTÁ SUJETO A LAS MODIFICACIONES QUE LA DIRECCIÓN FACULTATIVA ESTIME CONVENIENTES DURANTE EL TRANSURSO DE LA OBRA.

6 VIVIENDAS Y PISCINAS
AVDA. LO ALEGRE, C/ LIRIA Y C/ CRUZ DEL SUR. PILAR DE LA HORADADA, 03191 ALICANTE

FRANCISCO MATAS LUJÁN & CÉSAR PREDREÑO GUERAO arquitectos


PROMOTOR: BAHÍA HOMES COSTA CÁLIDA, S.L.

MMA.Arquitectura y +
MURCIA

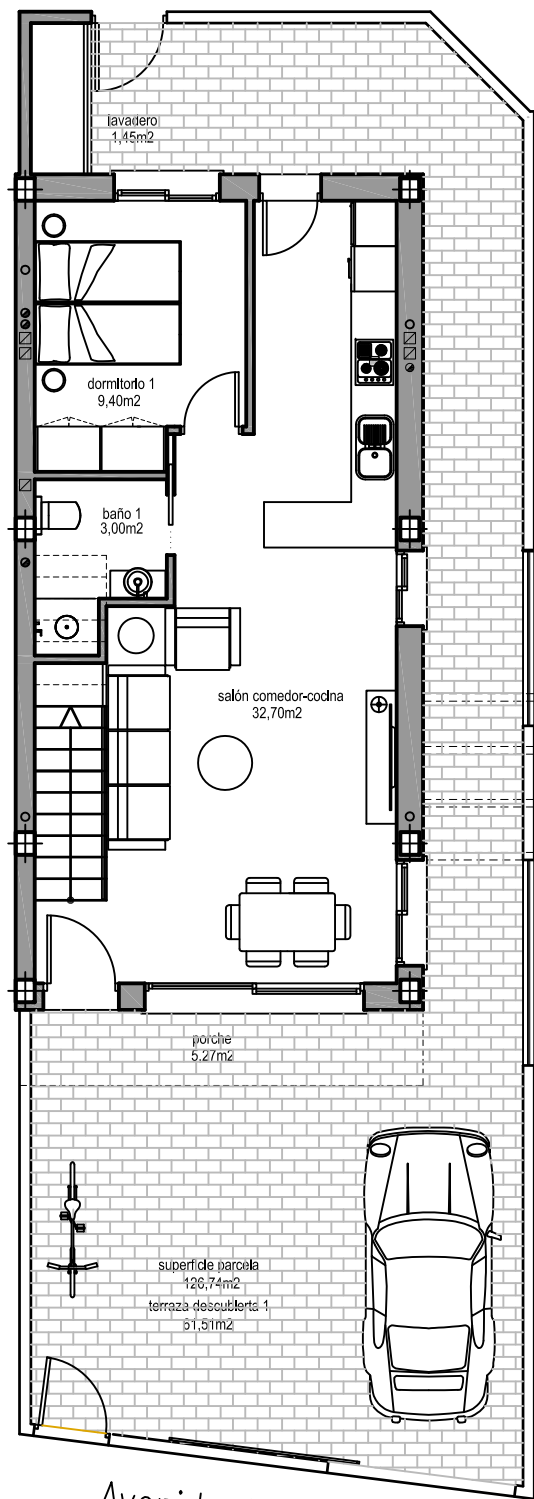


Avenida lo ALEGRE

PLANTA BAJA

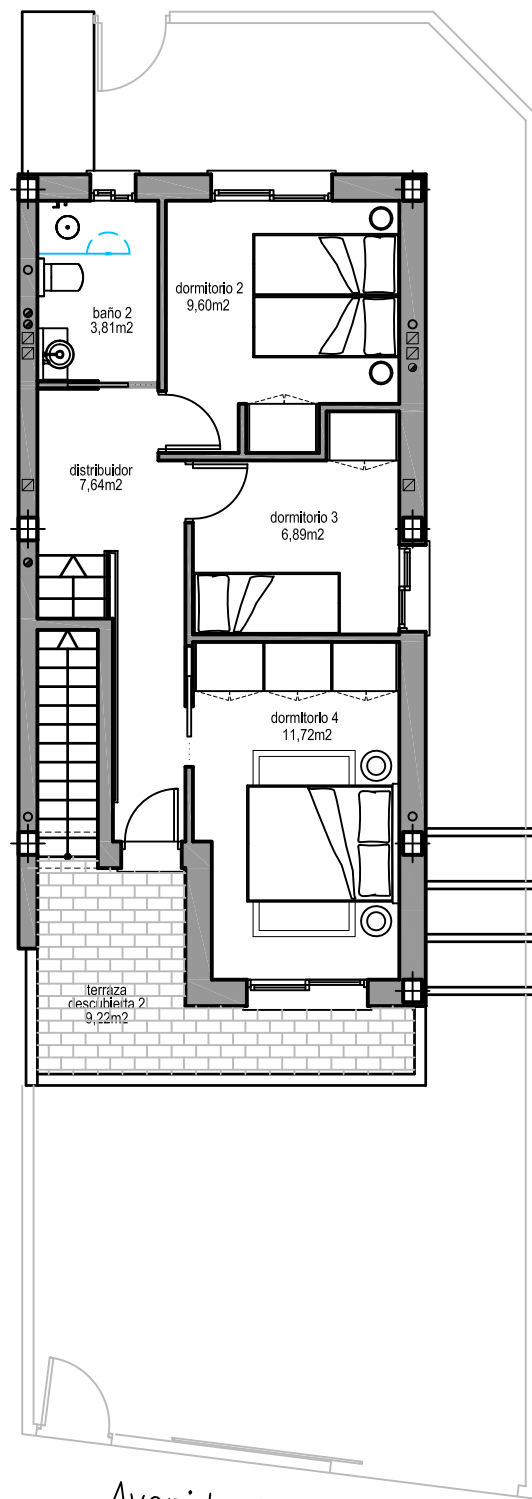

Avenida lo ALEGRE

PLANTA ALTA

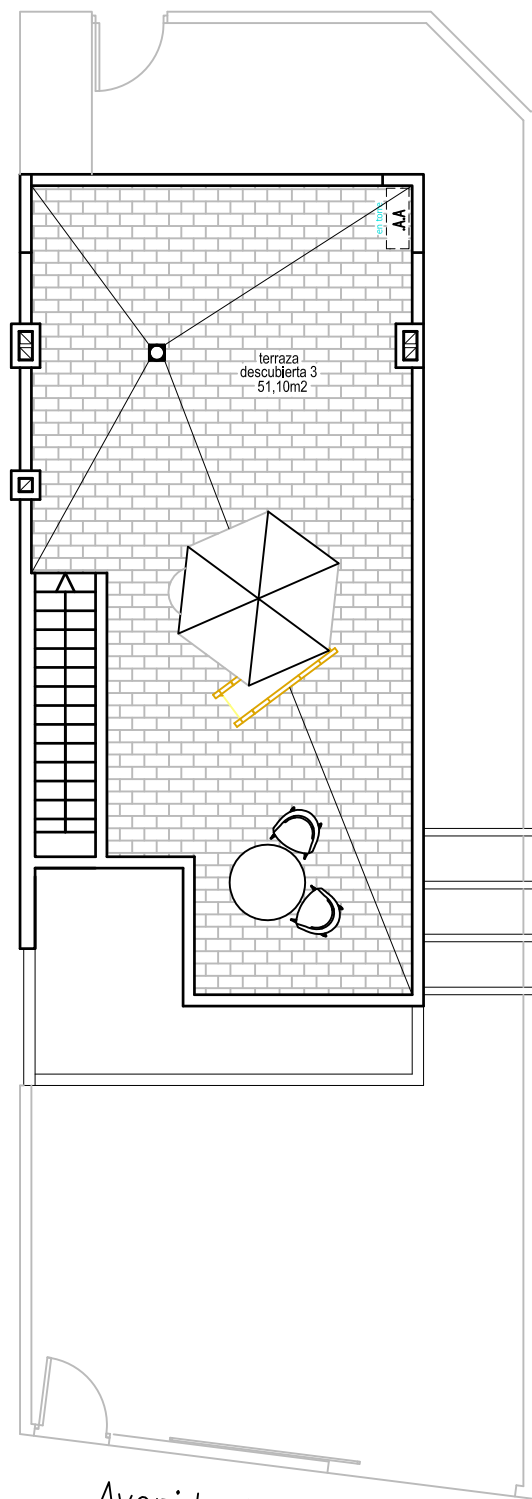


Avenida lo ALEGRE


PLANTA CUBIERTA

VIVIENDA 79	ÚTIL
PLANTA BAJA	
SALÓN COMEDOR COCINA	32,70m2
DORMITORIO 1	9,40m2
BAÑO 1	3,00m2
TOTAL VIVIENDA PL. BAJA	45,10m2
LAVADERO	1,45m2
PORCHE	5,27m2
TERRAZA DESCUBIERTA 1	61,51m2
PLANTA ALTA	
DORMITORIO 2	9,60m2
DORMITORIO 3	6,89m2
DORMITORIO 4	11,72m2
BAÑO 2	3,81m2
DISTRIBUIDOR	7,64m2
TOTAL VIVIENDA PL. ALTA	39,66m2
TERRAZA DESCUBIERTA 2	9,22m2
TOTAL ÚTIL VIVIENDA	84,78m2
PLANTA CUBIERTA	
TERRAZA DESCUBIERTA 3	51,10m2
PARCELA	126,74m2

VIVIENDA 79	CONSTRUIDA
VIVIENDA PL. BAJA	60,78m2
VIVIENDA PL. ALTA	51,55m2
TOTAL VIVIENDA	112,33m2
LAVADERO *	1,93m2
TOTAL CONSTRUIDA	114,28m2

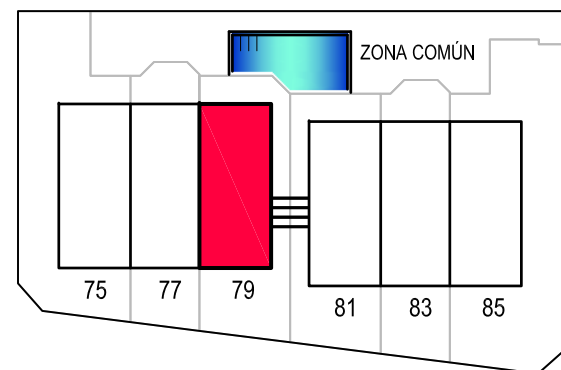

Plano guía

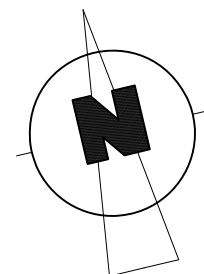

escala 1/100

- * EL MOBILIARIO REPRESENTADO ES MERAMENTE ILUSTRATIVO.
- * ESTE PLANO PODRA SUFRIR MODIFICACIONES DURANTE LA REDACCION DEL PROYECTO BASICO Y DE EJECUCION.
- * ESTE PLANO PODRA SUFRIR MODIFICACIONES DERIVADAS DE LA CONCESION DE LICENCIA MUNICIPAL DE OBRAS Y DEMAS AUTORIZACIONES NECESARIAS.
- * ESTE PLANO ESTA SUJETO A LAS MODIFICACIONES QUE LA DIRECCION FACULTATIVA ESTIME CONVENIENTES DURANTE EL TRANSURSO DE LA OBRA.


6 VIVIENDAS Y PISCINAS
AVDA. LO ALEGRE, C/ LIRIA Y C/ CRUZ DEL SUR. PILAR DE LA HORADADA, 03191 ALICANTE

FRANCISCO MATAS LUJÁN & CÉSAR PREDREÑO GUERAO arquitectos

PROMOTOR: BAHÍA HOMES COSTA CÁLIDA, S.L.


MMA.Arquitectura y +

MURCIA

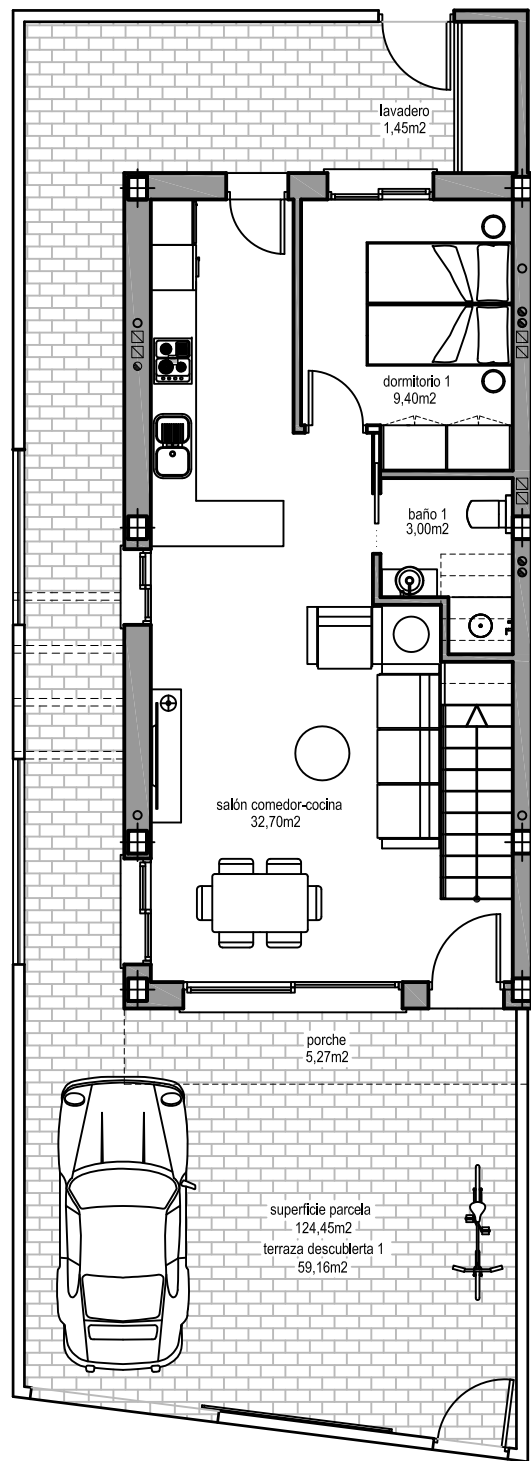


Avenida lo ALEGRE

PLANTA BAJA

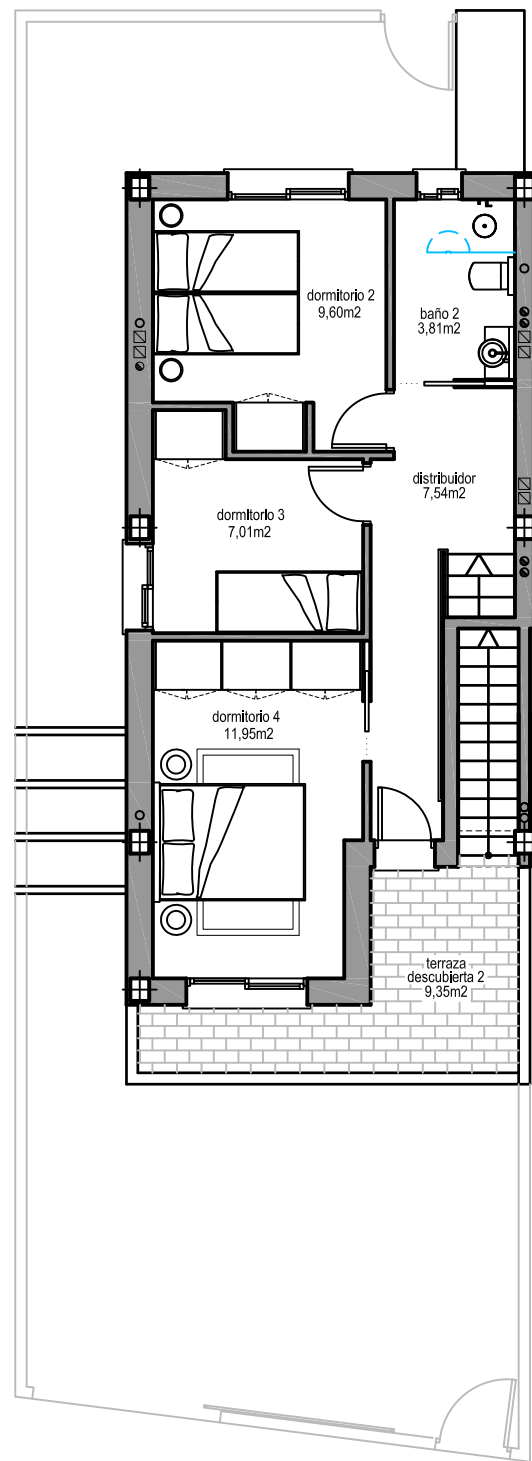

Avenida lo ALEGRE

PLANTA ALTA

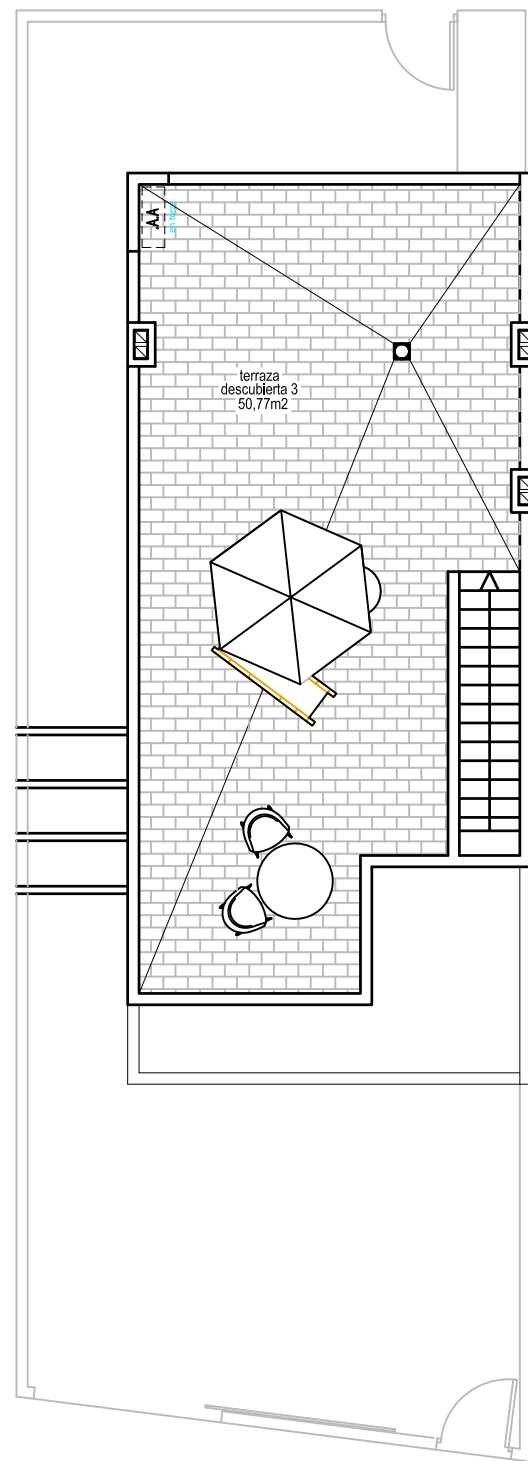


Avenida lo ALEGRE


PLANTA CUBIERTA

VIVIENDA 81	ÚTIL
PLANTA BAJA	
SALÓN COMEDOR COCINA	32,70m2
DORMITORIO 1	9,40m2
BAÑO 1	3,00m2
TOTAL VIVIENDA PL. BAJA	45,10m2
LAVADERO	1,45m2
PORCHE	5,27m2
TERRAZA DESCUBIERTA 1	59,16m2
PLANTA ALTA	
DORMITORIO 2	9,60m2
DORMITORIO 3	7,01m2
DORMITORIO 4	11,95m2
BAÑO 2	3,81m2
DISTRIBUIDOR	7,54m2
TOTAL VIVIENDA PL. ALTA	39,91m2
TERRAZA DESCUBIERTA 2	9,35m2
TOTAL ÚTIL VIVIENDA	85,01m2
PLANTA CUBIERTA	
TERRAZA DESCUBIERTA 3	50,77m2
PARCELA	124,45m2

VIVIENDA 81	CONSTRUIDA
VIVIENDA PL. BAJA	60,78m2
VIVIENDA PL. ALTA	51,42m2
TOTAL VIVIENDA	112,20m2
LAVADERO *	1,93m2
TOTAL CONSTRUIDA	114,13m2

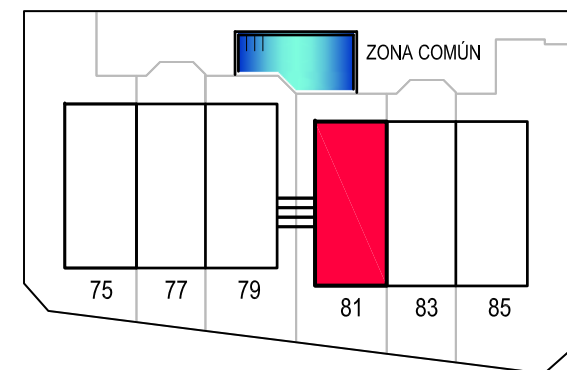

Plano guía

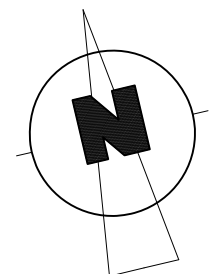

escala 1/100


- * EL MOBILIARIO REPRESENTADO ES MERAMENTE ILUSTRATIVO.
- * ESTE PLANO PODRA SUFRIR MODIFICACIONES DURANTE LA REDACCION DEL PROYECTO BASICO Y DE EJECUCION.
- * ESTE PLANO PODRA SUFRIR MODIFICACIONES DERIVADAS DE LA CONCESION DE LICENCIA MUNICIPAL DE OBRAS Y DEMAS AUTORIZACIONES NECESARIAS.
- * ESTE PLANO ESTA SUJETO A LAS MODIFICACIONES QUE LA DIRECCION FACULTATIVA ESTIME CONVENIENTES DURANTE EL TRANCURSO DE LA OBRA.

6 VIVIENDAS Y PISCINAS
AVDA. LO ALEGRE, C/ LIRIA Y C/ CRUZ DEL SUR. PILAR DE LA HORADADA, 03191 ALICANTE

FRANCISCO MATAS LUJÁN & CÉSAR PREDREÑO GUERAO arquitectos


PROMOTOR: BAHÍA HOMES COSTA CÁLIDA, S.L.

MMA.Arquitectura y +
MURCIA

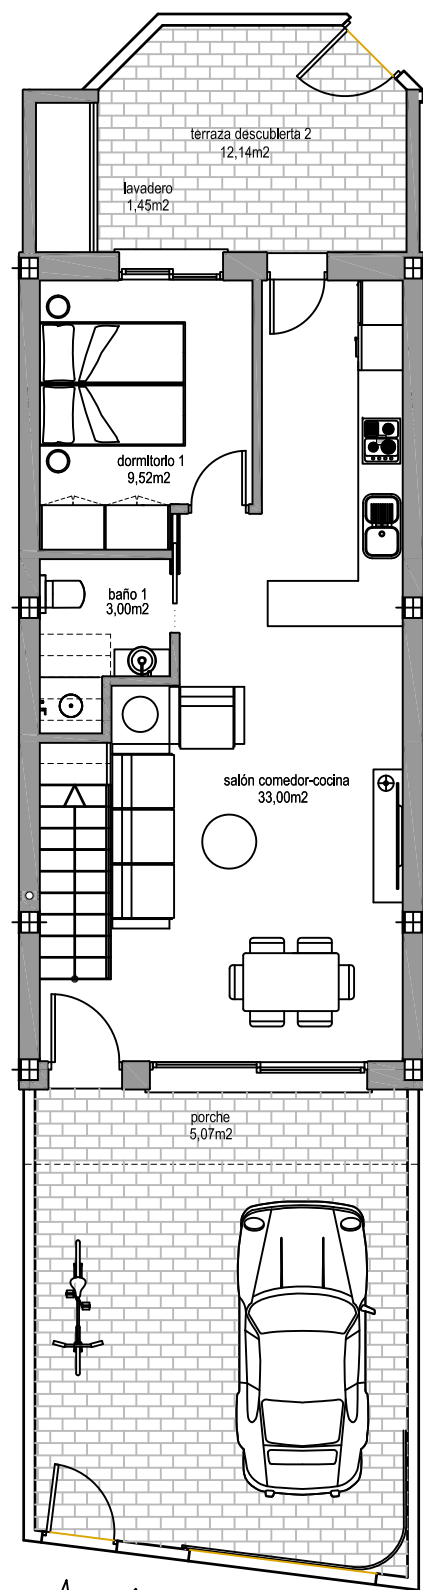


Avenida lo ALEGRE

PLANTA BAJA

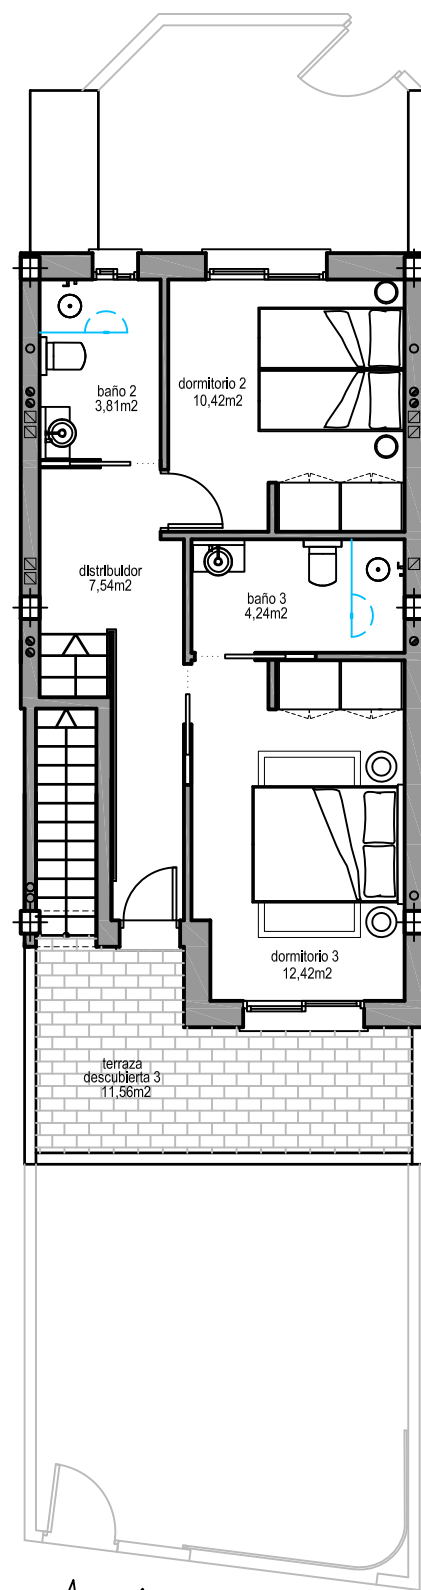

Avenida lo ALEGRE

PLANTA ALTA

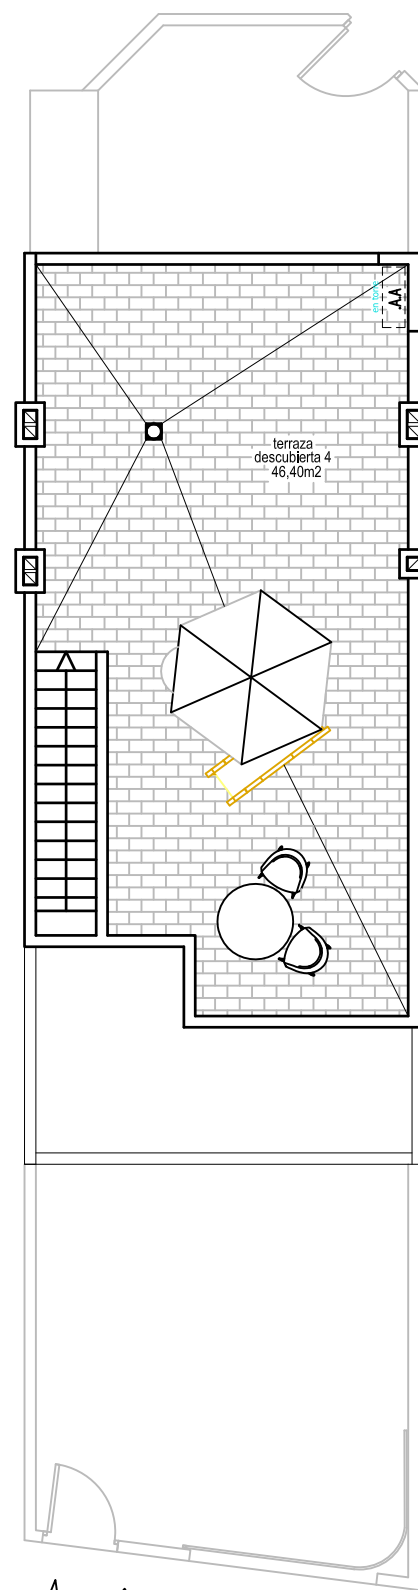


Avenida lo ALEGRE


PLANTA CUBIERTA

VIVIENDA 83	ÚTIL
PLANTA BAJA	
SALÓN COMEDOR COCINA	33,00m2
DORMITORIO 1	9,52m2
BAÑO 1	3,00m2
TOTAL VIVIENDA PL. BAJA	45,52m2
LAVADERO	1,45m2
PORCHE	5,07m2
TERRAZA DESCUBIERTA 1	26,92m2
TERRAZA DESCUBIERTA 2	12,14m2
PLANTA ALTA	
DORMITORIO 2	10,42m2
DORMITORIO 3	12,42m2
BAÑO 2	3,81m2
BAÑO 3	4,24m2
DISTRIBUIDOR	7,54m2
TOTAL VIVIENDA PL. ALTA	38,43m2
TERRAZA DESCUBIERTA 3	11,58m2
TOTAL ÚTIL VIVIENDA	83,95m2
PLANTA CUBIERTA	
TERRAZA DESCUBIERTA 4	46,40m2
PARCELA	102,12m2

VIVIENDA 83	CONSTRUIDA
VIVIENDA PL. BAJA	58,60m2
VIVIENDA PL. ALTA	47,21m2
TOTAL VIVIENDA	105,81m2
LAVADERO *	1,93m2
TOTAL CONSTRUIDA	107,74m2

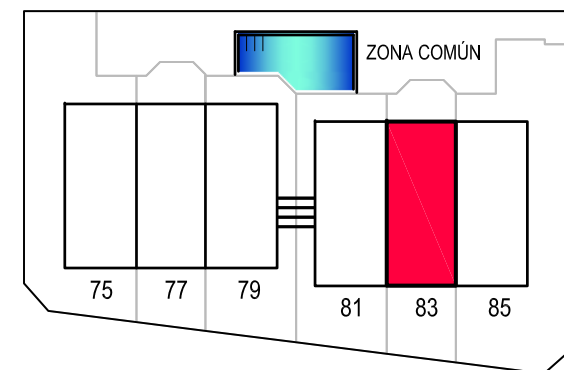

Plano guía

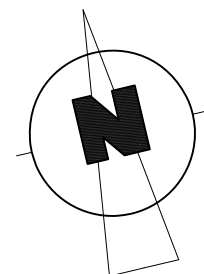

escala 1/100

- * EL MOBILIARIO REPRESENTADO ES MERAMENTE ILUSTRATIVO.
- * ESTE PLANO PODRÁ SUFRIR MODIFICACIONES DURANTE LA REDACCIÓN DEL PROYECTO BÁSICO Y DE EJECUCIÓN.
- * ESTE PLANO PODRÁ SUFRIR MODIFICACIONES DERIVADAS DE LA CONCESIÓN DE LICENCIA MUNICIPAL DE OBRAS Y DEMÁS AUTORIZACIONES NECESARIAS.
- * ESTE PLANO ESTÁ SUJETO A LAS MODIFICACIONES QUE LA DIRECCIÓN FACULTATIVA ESTIME CONVENIENTES DURANTE EL TRANSURSO DE LA OBRA.


6 VIVIENDAS Y PISCINAS
AVDA. LO ALEGRE, C/ LIRIA Y C/ CRUZ DEL SUR. PILAR DE LA HORADADA, 03191 ALICANTE

FRANCISCO MATAS LUJÁN & CÉSAR PREDREÑO GUERAO arquitectos


PROMOTOR: BAHÍA HOMES COSTA CÁLIDA, S.L.

MMA.Arquitectura y +


MURCIA

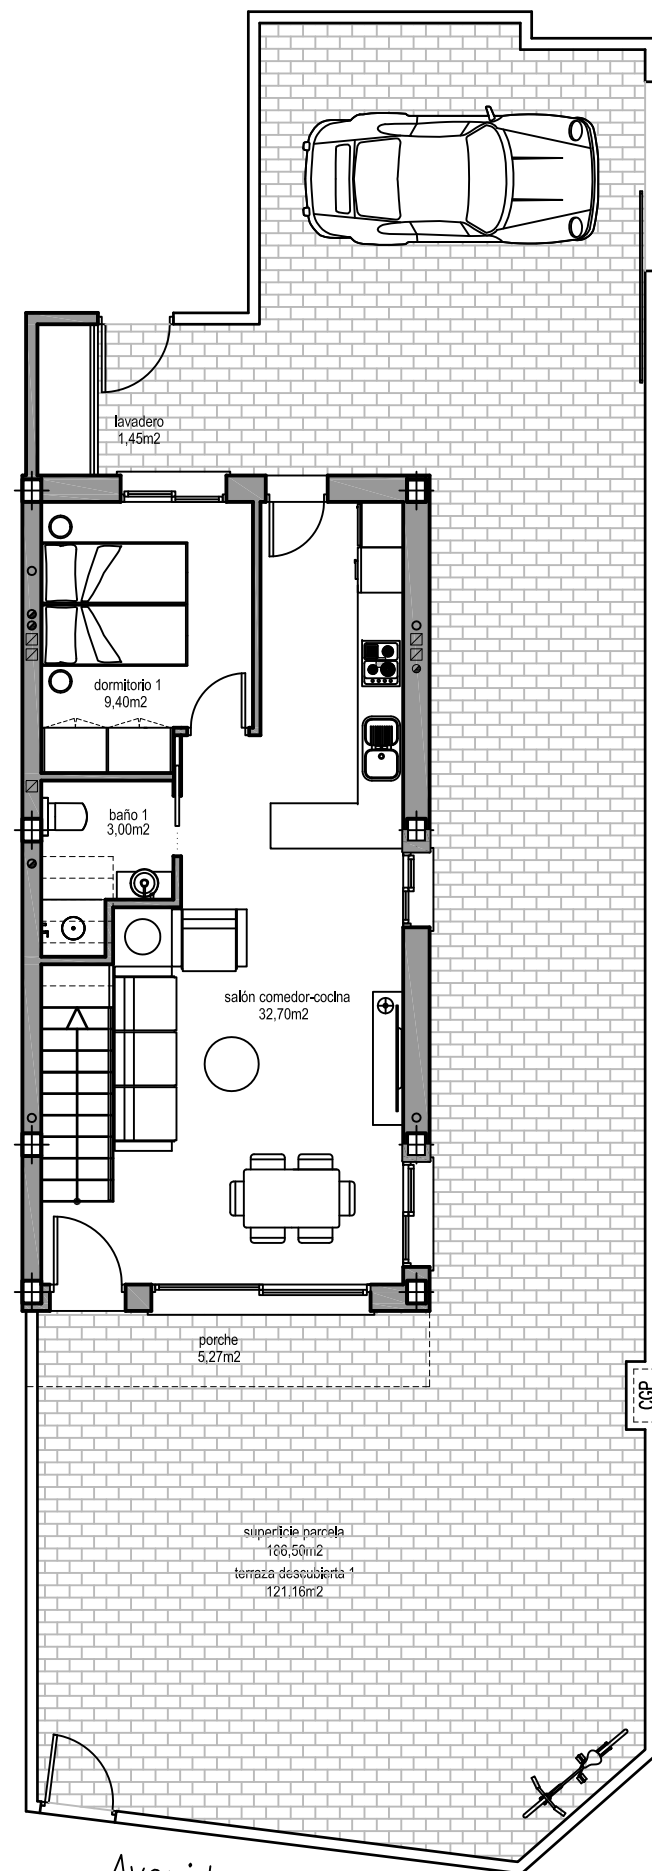

PLANTA BAJA

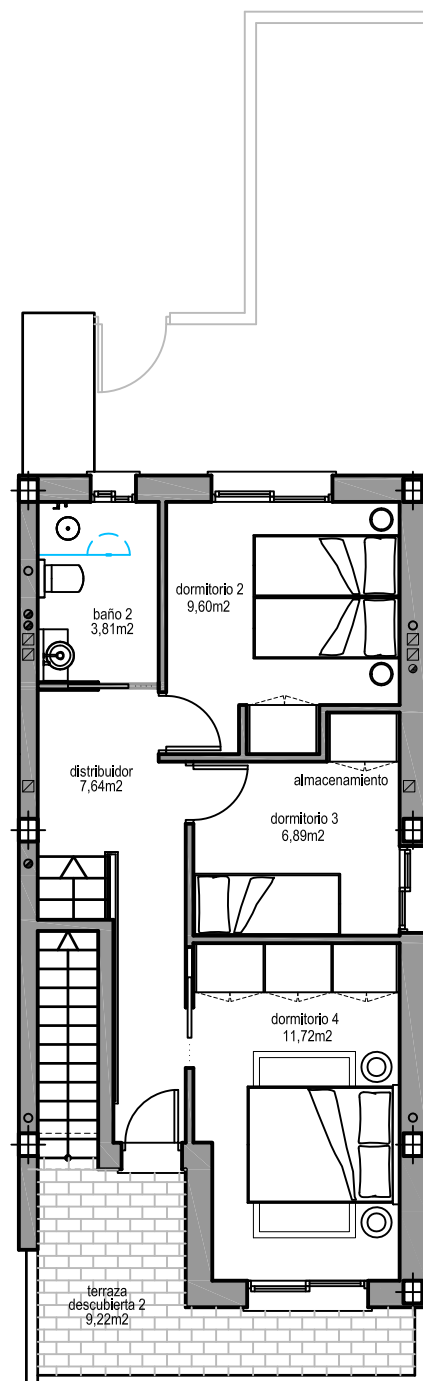

PLANTA ALTA

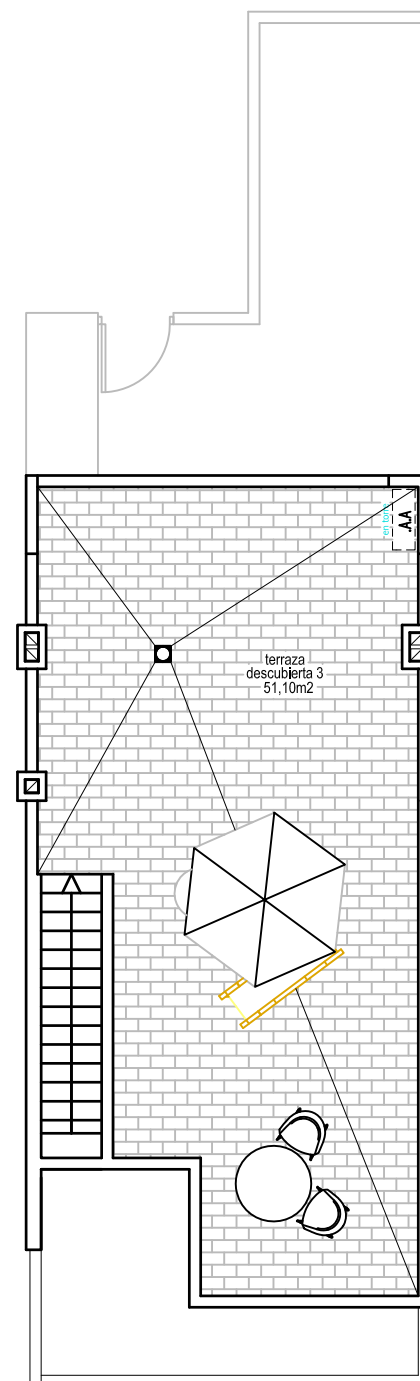


PLANTA CUBIERTA


- * EL MOBILIARIO REPRESENTADO ES MERAMENTE ILUSTRATIVO.
- * ESTE PLANO PODRA SUFRIR MODIFICACIONES DURANTE LA REDACCION DEL PROYECTO BASICO Y DE EJECUCION.
- * ESTE PLANO PODRA SUFRIR MODIFICACIONES DERIVADAS DE LA CONCESION DE LICENCIA MUNICIPAL DE OBRAS Y DEMAS AUTORIZACIONES NECESARIAS.
- * ESTE PLANO ESTA SUJETO A LAS MODIFICACIONES QUE LA DIRECCION FACULTATIVA ESTIME CONVENIENTES DURANTE EL TRANSCURSO DE LA OBRA.

VIVIENDA 85	ÚTL
PLANTA BAJA	
SALÓN COMEDOR COCINA	32,70m2
DORMITORIO 1	9,40m2
BAÑO 1	3,00m2
TOTAL VIVIENDA PL. BAJA	45,10m2
LAVADERO	1,45m2
PORCHE	5,27m2
TERRAZA DESCUBIERTA 1	121,16m2
PLANTA ALTA	
DORMITORIO 2	9,60m2
DORMITORIO 3	6,89m2
DORMITORIO 4	11,72m2
BAÑO 2	3,81m2
DISTRIBUIDOR	7,64m2
TOTAL VIVIENDA PL. ALTA	39,66m2
TERRAZA DESCUBIERTA 2	9,22m2
TOTAL ÚTIL VIVIENDA	84,76m2
PLANTA CUBIERTA	
TERRAZA DESCUBIERTA 3	51,10m2
PARCELA	186,50m2

VIVIENDA 85	CONSTRUIDA
VIVIENDA PL. BAJA	60,78m2
VIVIENDA PL. ALTA	51,55m2
TOTAL VIVIENDA	112,33m2
LAVADERO +	1,93m2
TOTAL CONSTRUIDA	114,26m2

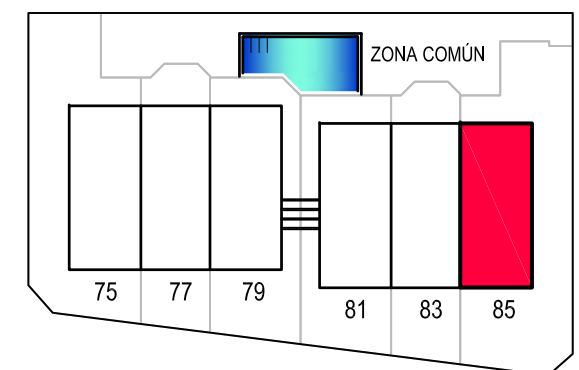

Plano guía

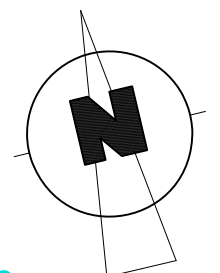

escala 1/100

6 VIVIENDAS Y PISCINAS
AVDA. LO ALEGRE, C/ LIRIA Y C/ CRUZ DEL SUR. PILAR DE LA HORADADA, 03191 ALICANTE

FRANCISCO MATAS LUJÁN & CÉSAR PREDREÑO GUERAO arquitectos

PROMOTOR: BAHÍA HOMES COSTA CÁLIDA, S.L.

MMA.Arquitectura y +

MURCIA