




PLANTA BAJA

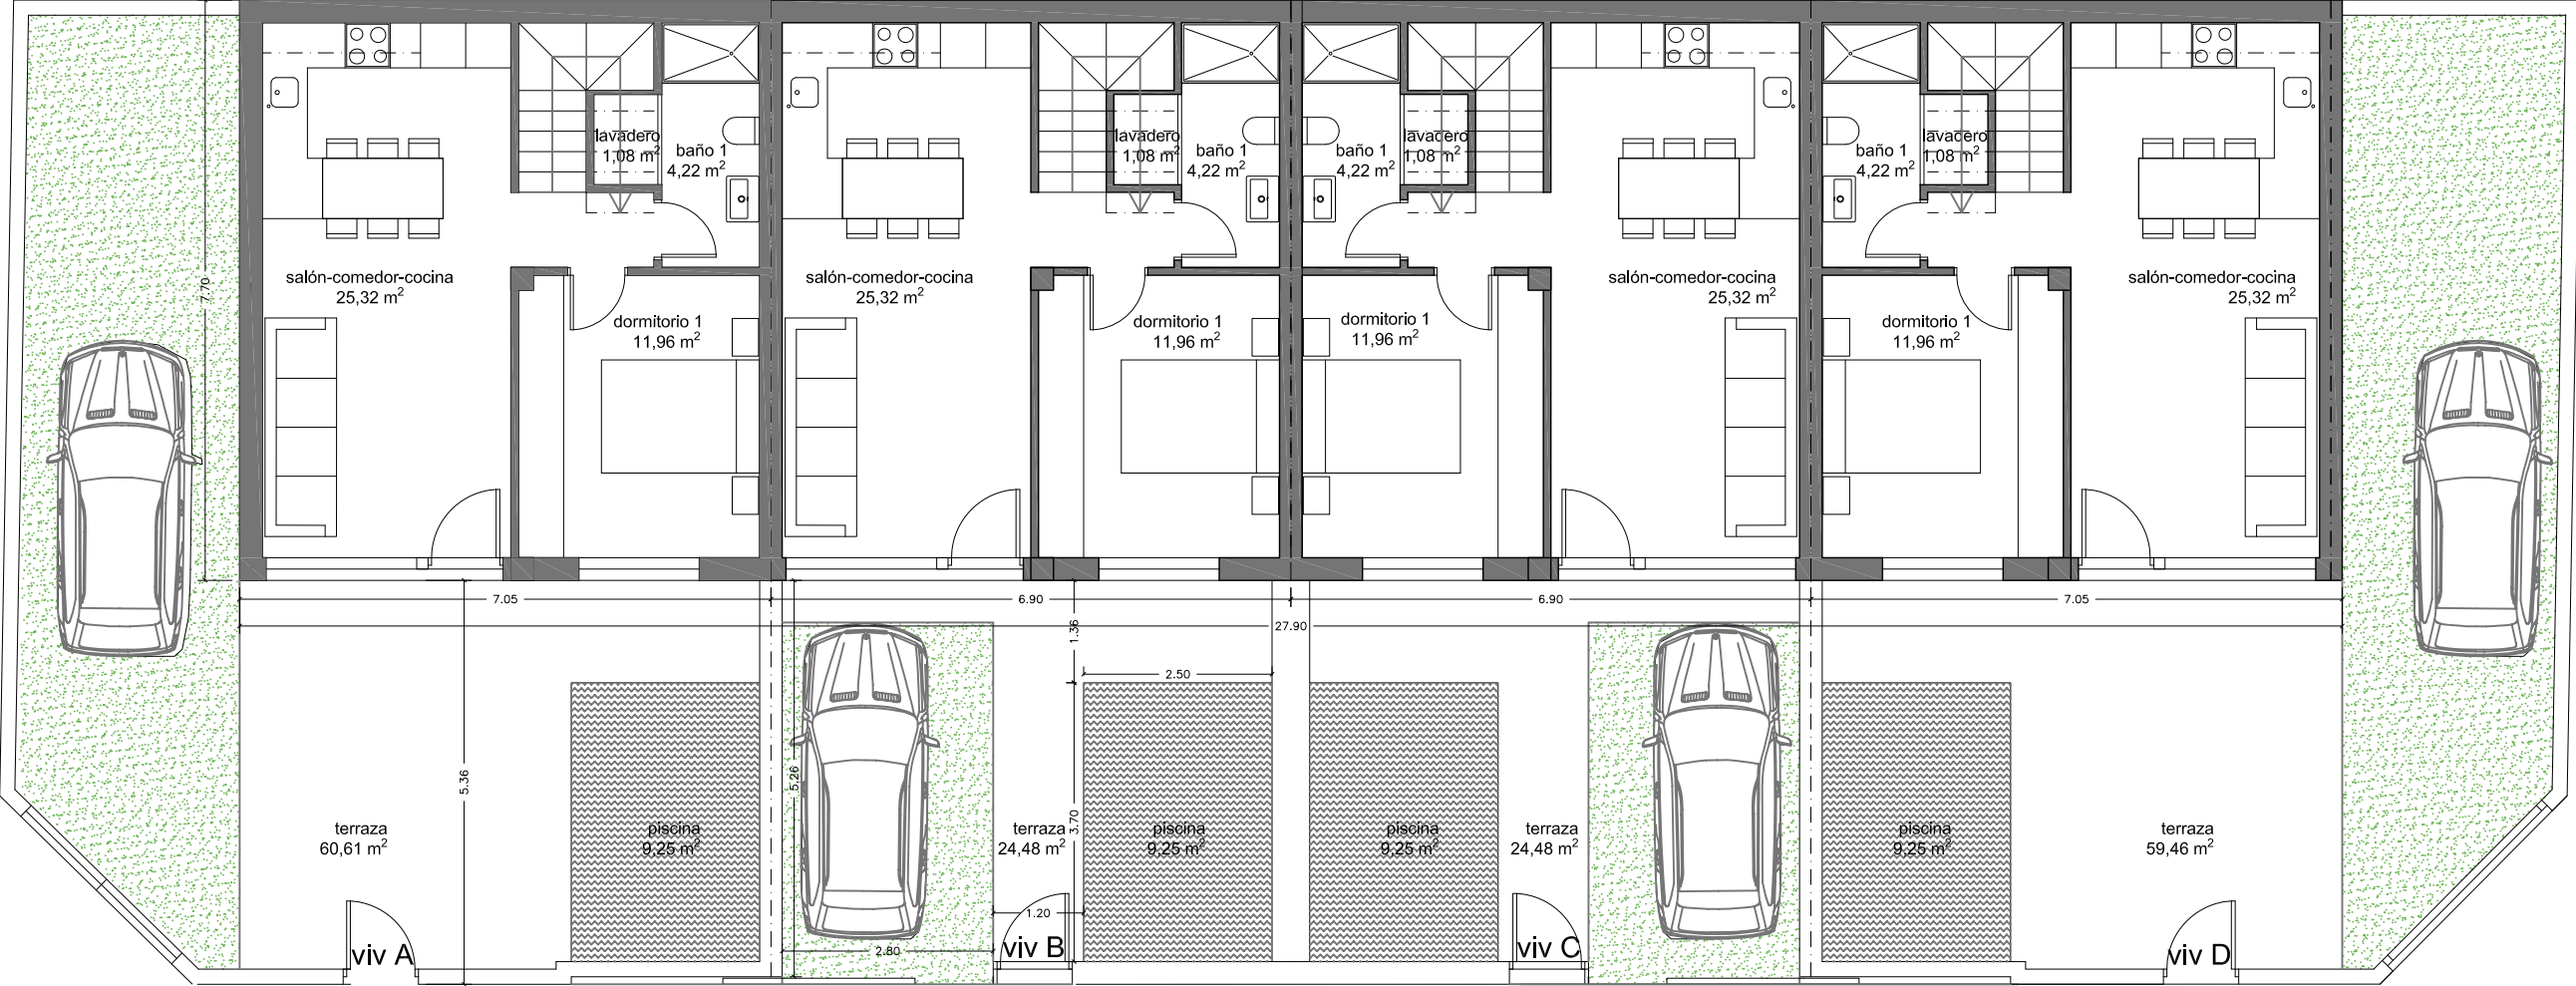

PLANTA PRIMERA

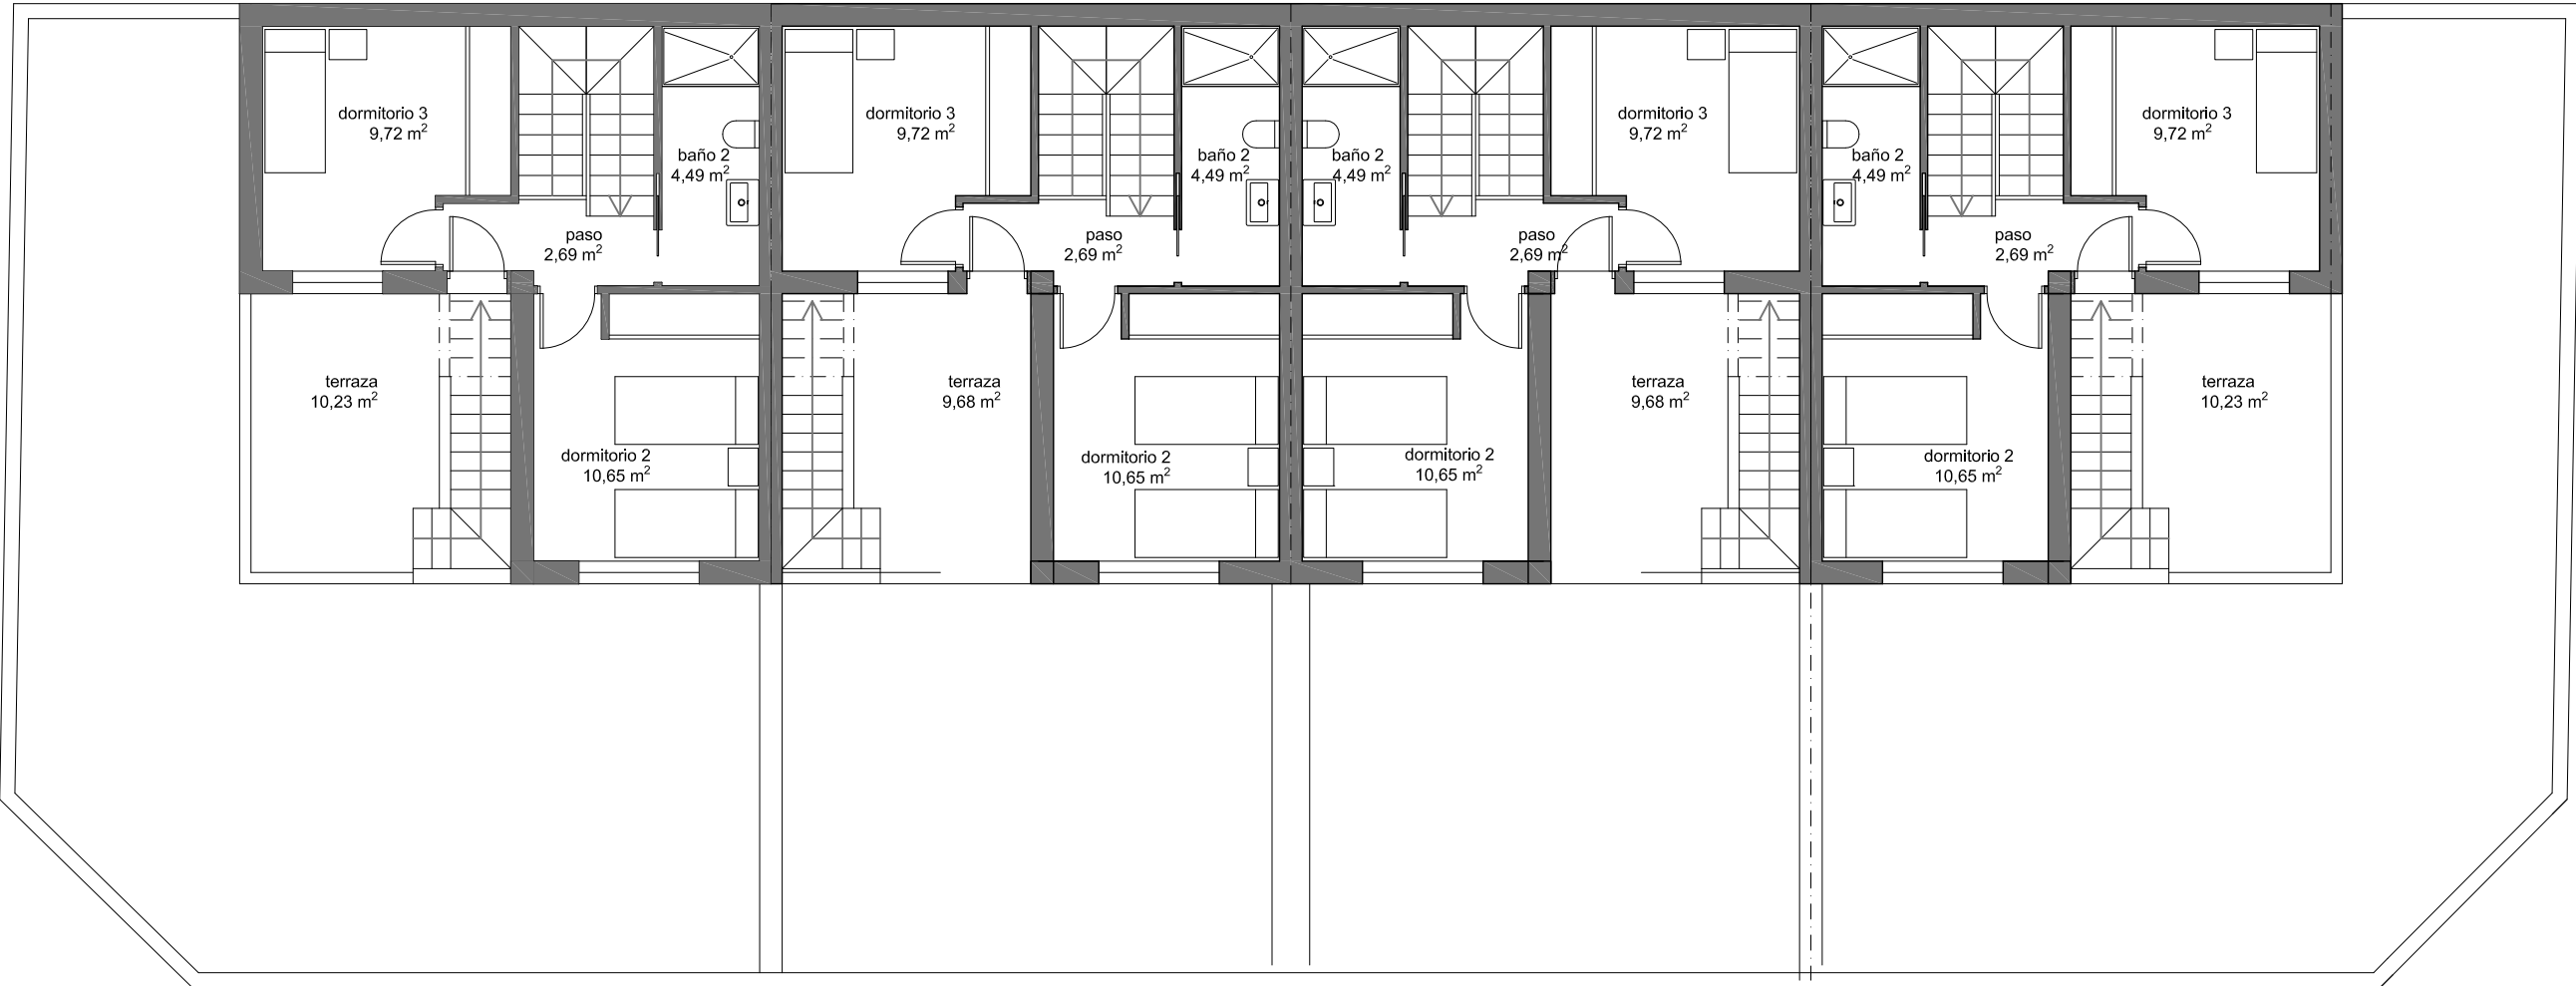

PLANTA CUBIERTA

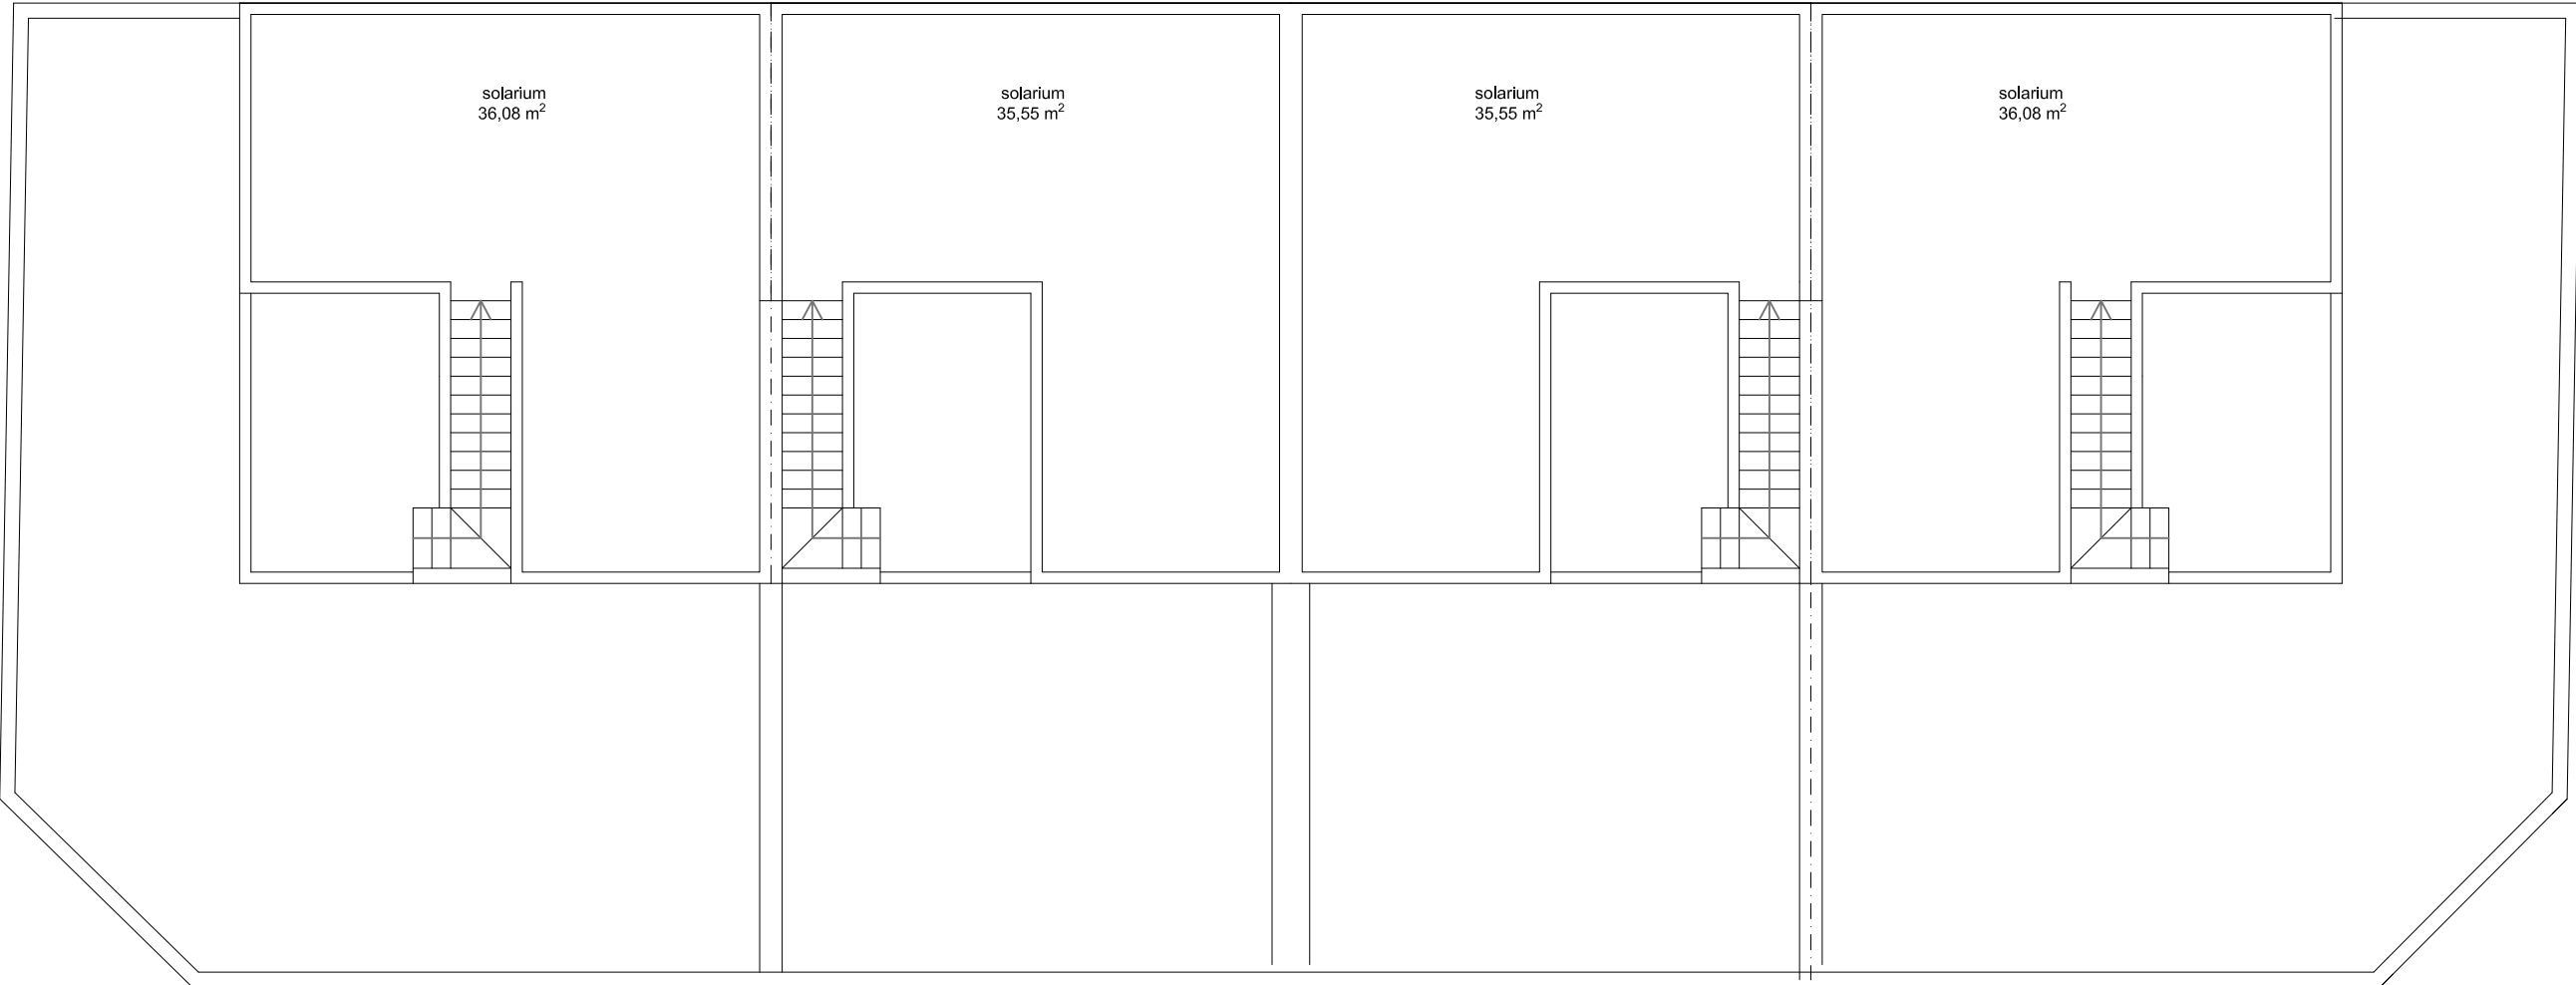

Superficie construida (m²)	
VIVIENDA A	
Planta baja	51.69
Planta primera	40.41
TOTAL VIVIENDA	92.10

VIVIENDA B	
Planta baja	50.53
Planta primera	39.84
TOTAL VIVIENDA	90.37

VIVIENDA C	
Planta baja	50.53
Planta primera	39.84
TOTAL VIVIENDA	90.37

VIVIENDA D	
Planta baja	51.69
Planta primera	40.41
TOTAL VIVIENDA	92.10

total construida	364.94
------------------	--------

Superficie construida (m²)	
PISCINAS	
PISCINA VIVIENDA A	9.25
PISCINA VIVIENDA B	9.25
PISCINA VIVIENDA C	9.25
PISCINA VIVIENDA D	9.25
TOTAL PISCINAS	37.00

PAM!
arquitectura

MIGUEL ÁNGEL PÉREZ MARTÍNEZ
ARQUITECTO

PEDRO MARTÍNEZ SÁEZ
ARQUITECTO TÉCNICO

PROYECTO

**ANTEPROYECTO DE 4
VIVIENDAS Y PISCINAS**

PROMOTOR

VILLAS PILAREÑAS, S.L.


PLANO

PLANTAS



ESCALA
1/100

FECHA PROYECTO
FEBRERO 2025

A0

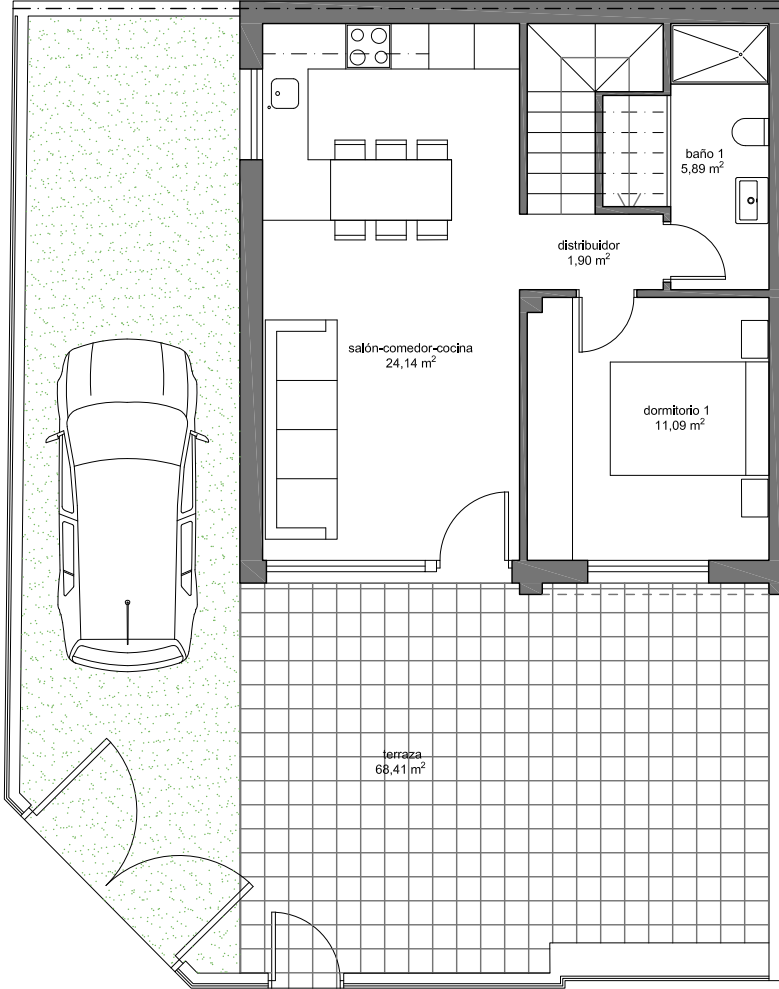

vivienda A

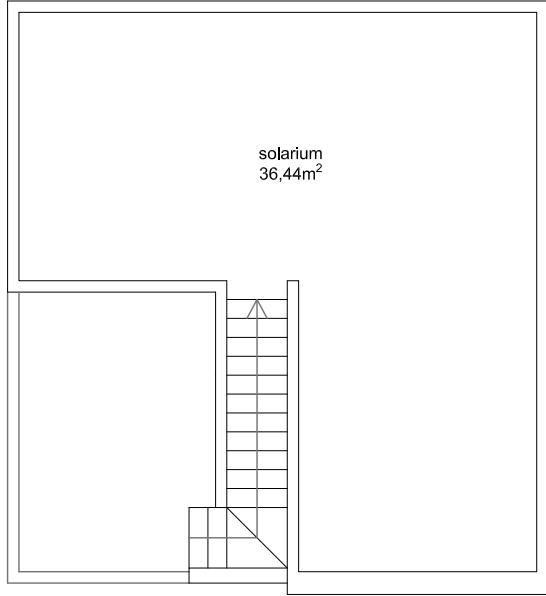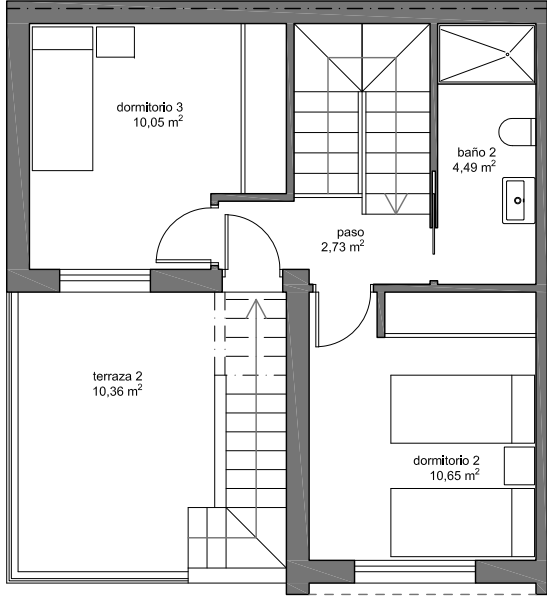

SUPERFICIE CONSTRUIDA	
Vivienda A	m²
Planta baja	52.03
Planta primera	40.87
Total vivienda A	92.90
Vivienda B	m²
Planta baja	50.87
Planta primera	40.86
Total vivienda B	91.73
Vivienda C	m²
Planta baja	50.87
Planta primera	40.86
Total vivienda C	91.73
Vivienda D	m²
Planta baja	52.03
Planta primera	40.87
Total vivienda D	92.90
TOTAL	369.26

SUPERFICIE ÚTIL VIVIENDA A	
	m²
PLANTA BAJA	
Salón - comedor - cocina	24.14
Baño 1	5.89
Distribuidor	1.90
Dormitorio 1	11.09
PLANTA PRIMERA	
Baño 2	4.49
Dormitorio 2	10.65
Dormitorio 3	10.05
Paso	2.73
TOTAL INTERIOR vivienda	82.12
Exterior	m²
Terraza	68.41
Terraza 2	10.36
Solarium	36.44
TOTAL EXTERIOR	115.21

PAM!

arquitectura

MIGUEL ÁNGEL PÉREZ MARTÍNEZ

ARQUITECTO

PEDRO MARTÍNEZ SÁEZ

ARQUITECTO TÉCNICO

PROYECTO

PROYECTO BÁSICO DE 4 VIVIENDAS

CALLE GERONA 7,9,11,13
PILAR DE LA HORADADA (ALICANTE)

PROMOTOR

VILLAS PILAREÑAS S.L.




PLANO

VIVIENDA A nº7

ESCALA 1/100

FECHA PROYECTO MARZO 2025

A

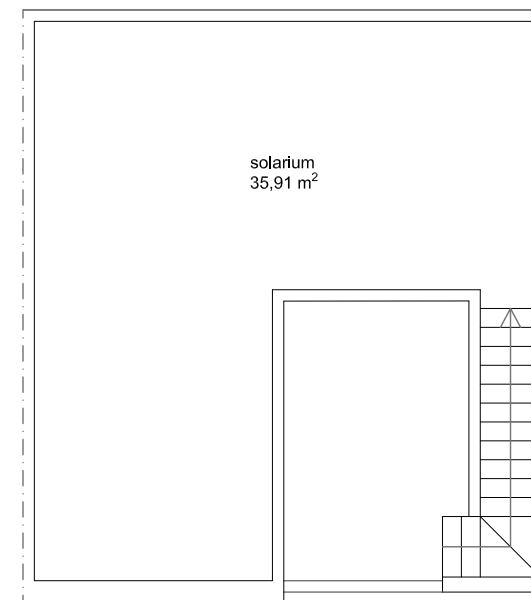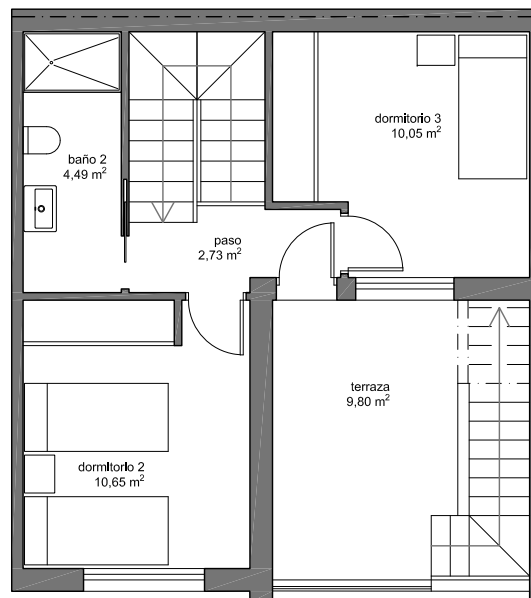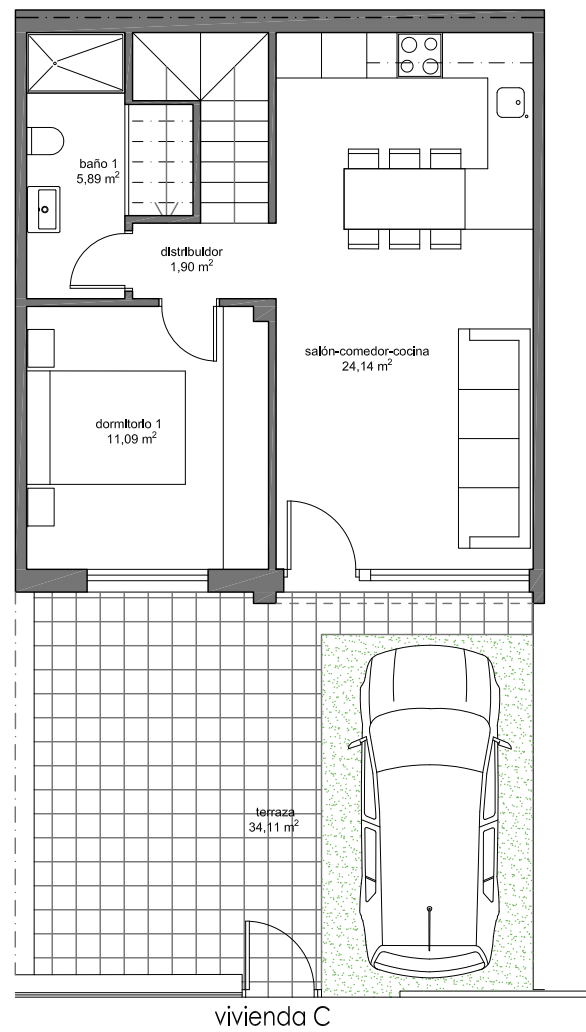


SUPERFICIE CONSTRUIDA	
Vivienda A	m ²
Planta baja	52.03
Planta primera	40.87
Total vivienda A	92.90
Vivienda B	m ²
Planta baja	50.87
Planta primera	40.86
Total vivienda B	91.73
Vivienda C	m ²
Planta baja	50.87
Planta primera	40.86
Total vivienda C	91.73
Vivienda D	m ²
Planta baja	52.03
Planta primera	40.87
Total vivienda D	92.90
TOTAL	369.26



SUPERFICIE ÚTIL VIVIENDA C	
	m ²
PLANTA BAJA	
Salón - comedor - cocina	24.14
Baño 1	5.89
Distribuidor	1.90
Dormitorio 1	11.09
PLANTA PRIMERA	11.18
Baño 2	4.49
Dormitorio 2	10.65
Dormitorio 3	10.05
Paso	2.73
TOTAL INTERIOR vivienda	82.12

Exterior	m ²
Terraza	34.11
Terraza 2	9.80
Solarium	35.91
TOTAL EXTERIOR	79.82

PAM! arquitectura MIGUEL ÁNGEL PÉREZ MARTÍNEZ ARQUITECTO PEDRO MARTÍNEZ SÁEZ ARQUITECTO TÉCNICO PROYECTO PROYECTO BÁSICO DE 4 VIVIENDAS CALLE GERONA 7,9,11,13 PILAR DE LA HORADADA (ALICANTE) PROMOTOR VILLAS PILAREÑAS S.L. PLANO VIVIENDA C nº11 ESCALA 1/100 FECHA PROYECTO MARZO 2025 C		
--	--	--

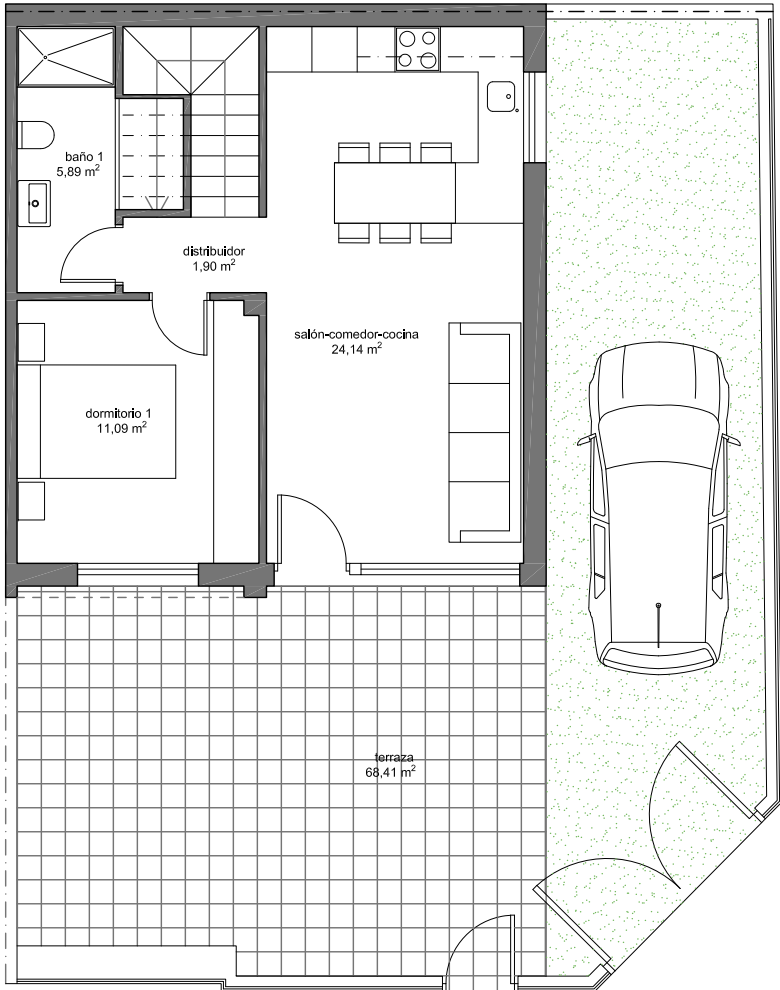

vivienda D

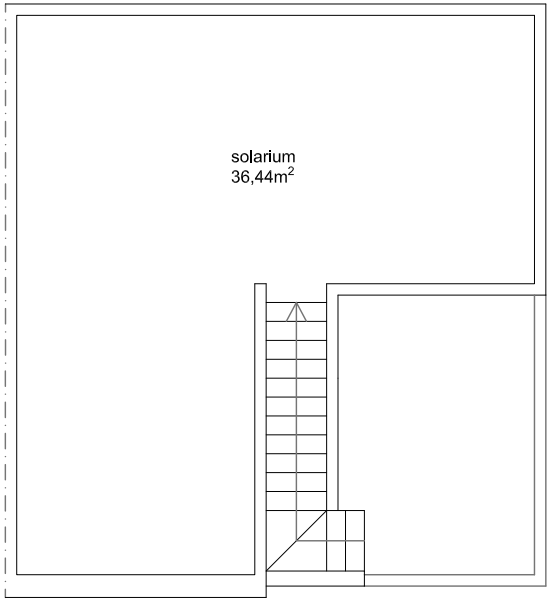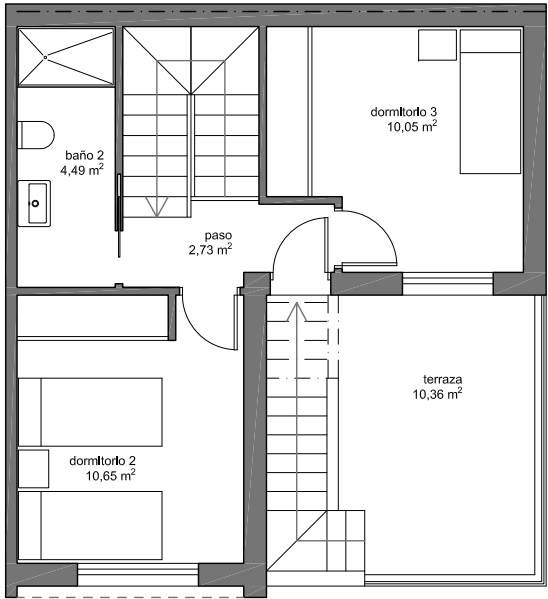

SUPERFICIE CONSTRUIDA	
Vivienda A	m²
Planta baja	52.03
Planta primera	40.87
Total vivienda A	92.90
Vivienda B	m²
Planta baja	50.87
Planta primera	40.86
Total vivienda B	91.73
Vivienda C	m²
Planta baja	50.87
Planta primera	40.86
Total vivienda C	91.73
Vivienda D	m²
Planta baja	52.03
Planta primera	40.87
Total vivienda D	92.90
TOTAL	369.26

SUPERFICIE ÚTIL VIVIENDA D	
	m²
PLANTA BAJA	
Salón - comedor - cocina	24.14
Baño 1	5.89
Distribuidor	1.90
Dormitorio 1	11.09
PLANTA PRIMERA	
Baño 2	4.49
Dormitorio 2	10.65
Dormitorio 3	10.05
Paso	2.73
TOTAL INTERIOR vivienda	82.12

Exterior	m²
Terraza	68.41
Terraza 2	10.36
Solarium	36.44
TOTAL EXTERIOR	115.21

PAM!
arquitectura

MIGUEL ÁNGEL PÉREZ MARTÍNEZ
ARQUITECTO

PEDRO MARTÍNEZ SÁEZ
ARQUITECTO TÉCNICO

PROYECTO

PROYECTO BÁSICO DE
4 VIVIENDAS

CALLE GERONA
7,9,11,13
PILAR DE LA HORADADA
(ALICANTE)

PROMOTOR

VILLAS PILAREÑAS S.L.

PLANO

VIVIENDA D nº13

ESCALA 1/100

FECHA PROYECTO
MARZO 2025

D