




VILLA CALA OLIVERA

PLOT C-28
ALTEA SIERRA

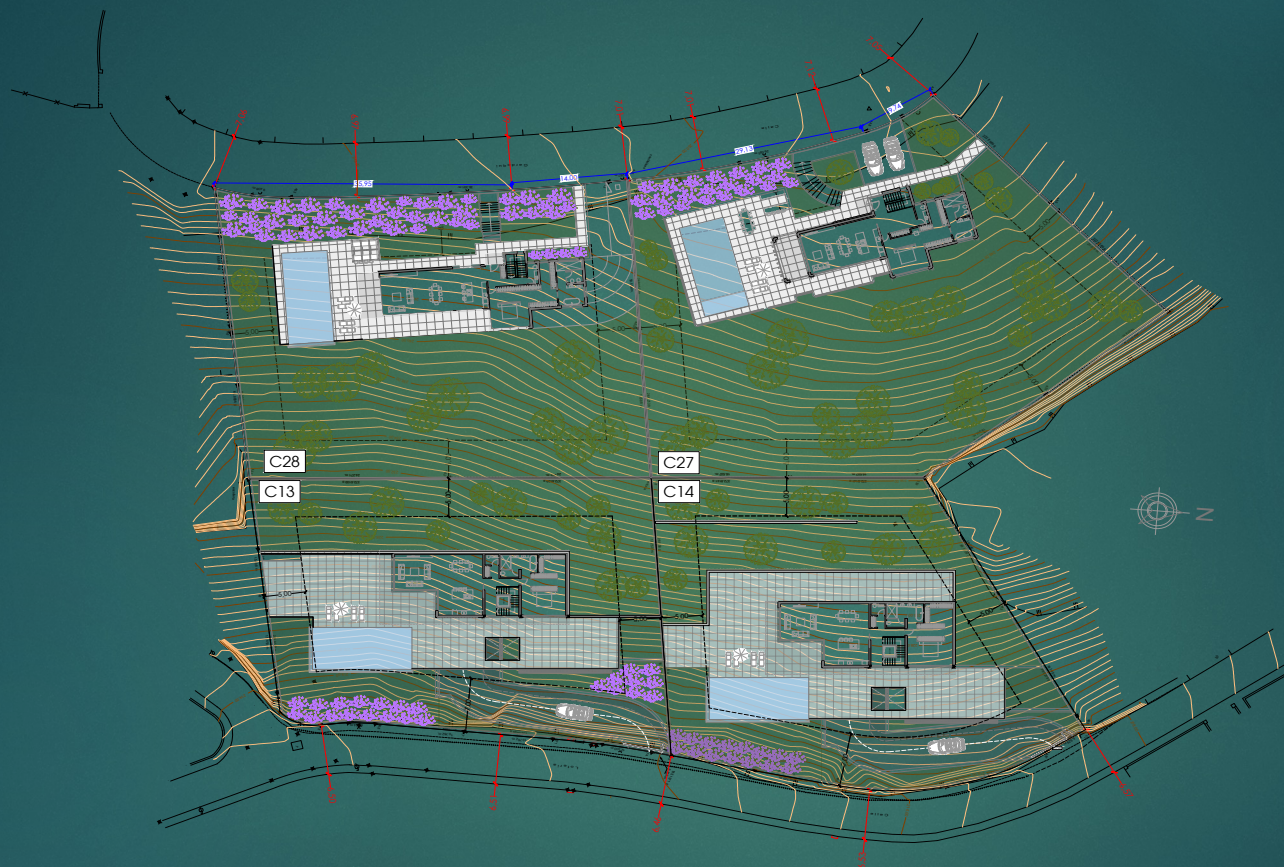

Anteproyecto: Para la construcción de 4 viviendas unifamiliares aisladas con piscina.
Situación: Urbanización Urlosa II, Calles Gardoqui y Lotería Parcelas C-13, C-14, C-27 y C-28. Altea (Alicante).
Promotor: Level Exclusive Villas, S.L.
Plano de: Site plane - First Floor
Escala: 1/500 **Fecha:** 03/2024

Arquitecto:


José Ramón López
Número:

00


Arquiforma

www.arquiforma.com

gabinete de estudios y proyectos de arquitectura y urbanismo
tlfno. 96 588 89 11 fax. 96 681 41 57 Email:arquiforma@arquiforma.com

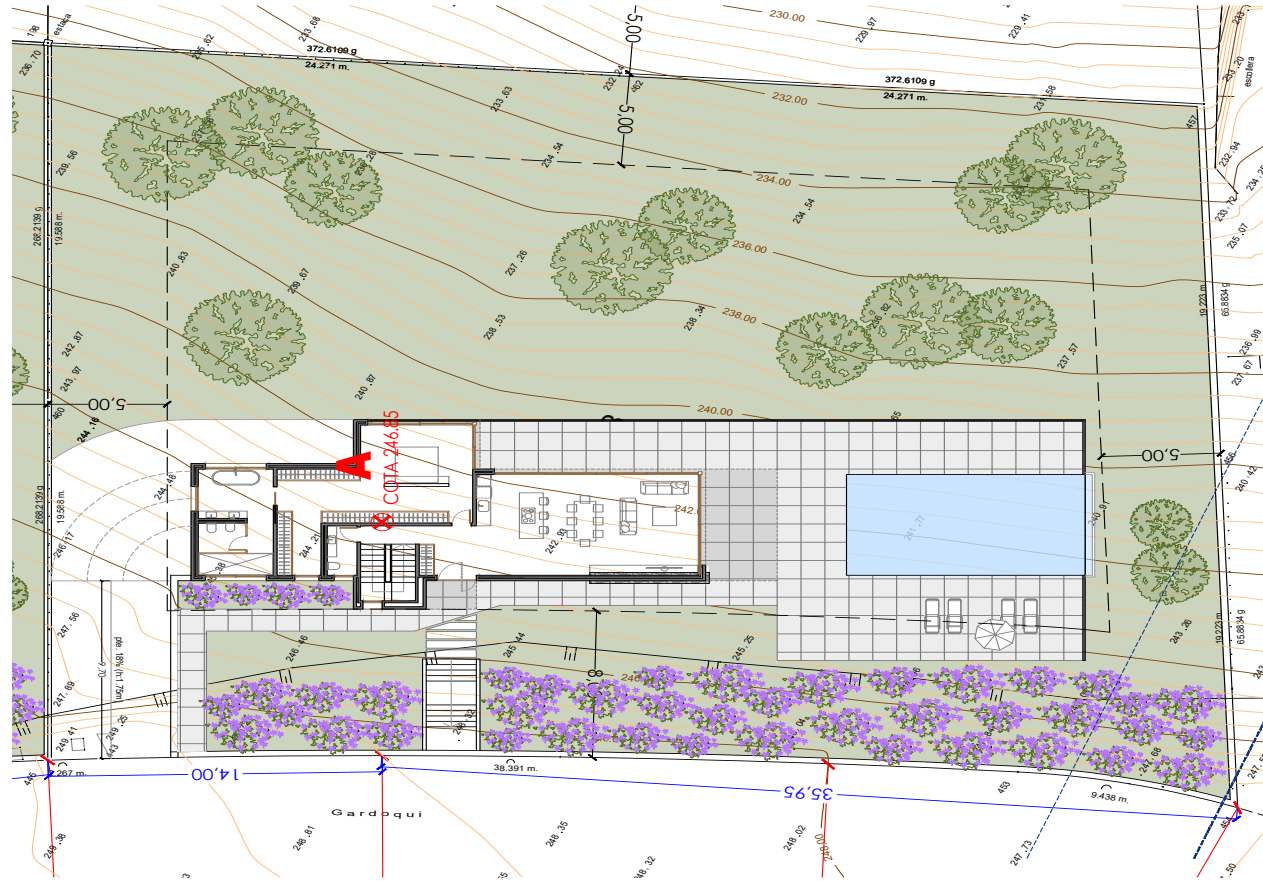


HOUSE 2
Ground Floor

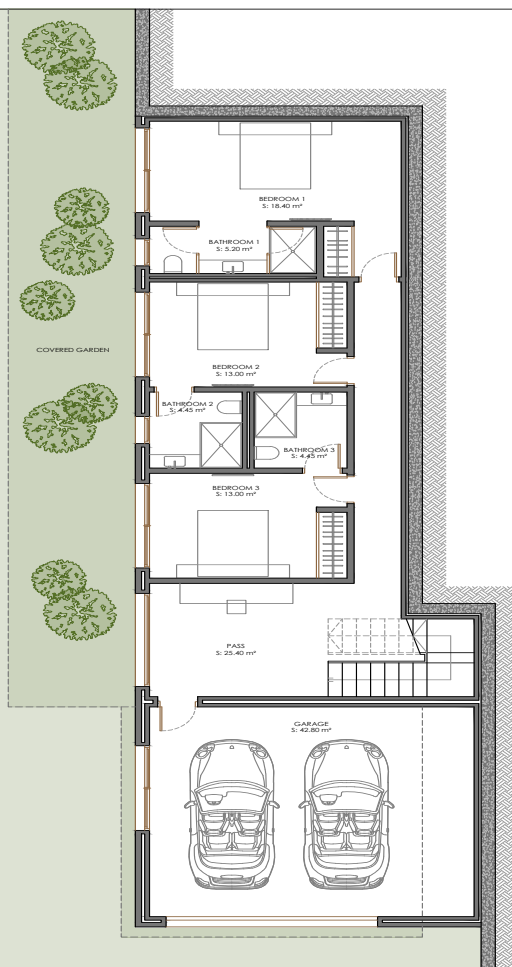

GROUND FLOOR	
INDOOR USEFUL SURFACES (m²)	
GARAGE	42.80
PASS	25.40
BEDROOM 1	18.40
BEDROOM 2	13.00
BEDROOM 3	13.00
BATHROOM 1	5.20
BATHROOM 2	4.45
BATHROOM 3	4.45
TOTAL	126.70

BUILT SURFACES (m²)	
GROUND FLOOR	162.70
TOTAL	162.70

Anteproyecto: Para la construcción de 4 viviendas unifamiliares aisladas con piscina.
Situación: Urbanización Urtisa II, Calles Gardoqui y Lotería Parcelas C-13, C-14, C-27 y C-28. Altea (Alicante).
Promotor: Level Exclusive Villas, S.L.
Plano de: HOUSE 2 - Ground Floor
Escala: 1/100 **Fecha:** 03/2024

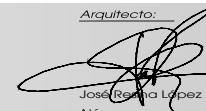
Arquitecto: 
Número: --

Arquiforma

www.arquiforma.com

gabinete de estudios y proyectos de arquitectura y urbanismo
tlfno. 96 588 89 11 fax. 96 681 41 57 Email:arquiforma@arquiforma.com

HOUSE 2
First floor

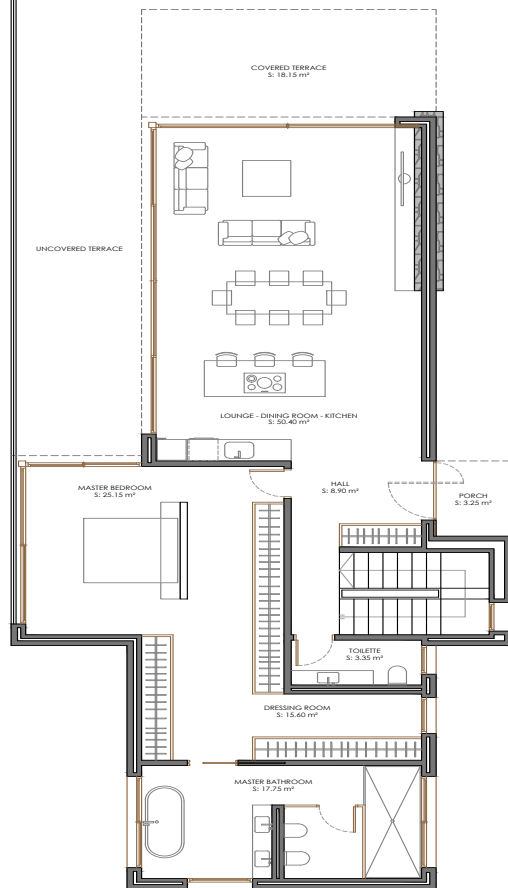


FIRST FLOOR	
INDOOR USEFUL SURFACES (m²)	
LOUNGE - DINING R. - KITCHEN	50.40
HALL	8.90
TOILETTE	3.35
DRESSING ROOM	15.60
MASTER BEDROOM	25.15
MASTER BATHROOM	17.75
TOTAL	121.15

OUTDOOR USEFUL SURFACES (m²)	
COVERED TERRACE	18.15
PORCH	3.25
TOTAL	21.40

BUILT SURFACES (m²)	
FIRST FLOOR	147.00
COVERED PORCH (100%)	3.25
COVERED TERRACE (100%)	18.15
TOTAL	168.40

Anteproyecto: Para la construcción de 4 viviendas
unifamiliares aisladas con piscina.
Situación: Urbanización Urliisa II, Calles Gardoqui y Lotería
Parcelas C-13, C-14, C-27 y C-28. Altea (Alicante).
Promotor: Level Exclusive Villas, S.L.
Plano de: HOUSE 2 - First floor
Escala: 1/100 Fecha: 03/2024

Arquitecto:

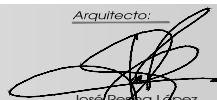
José Resa López
Número: ---

Arquiforma

www.arquiforma.com

gabinete de estudios y proyectos de arquitectura y urbanismo
tlfno. 96 588 89 11 fax. 96 681 41 57 Email:arquiforma@arquiforma.com