



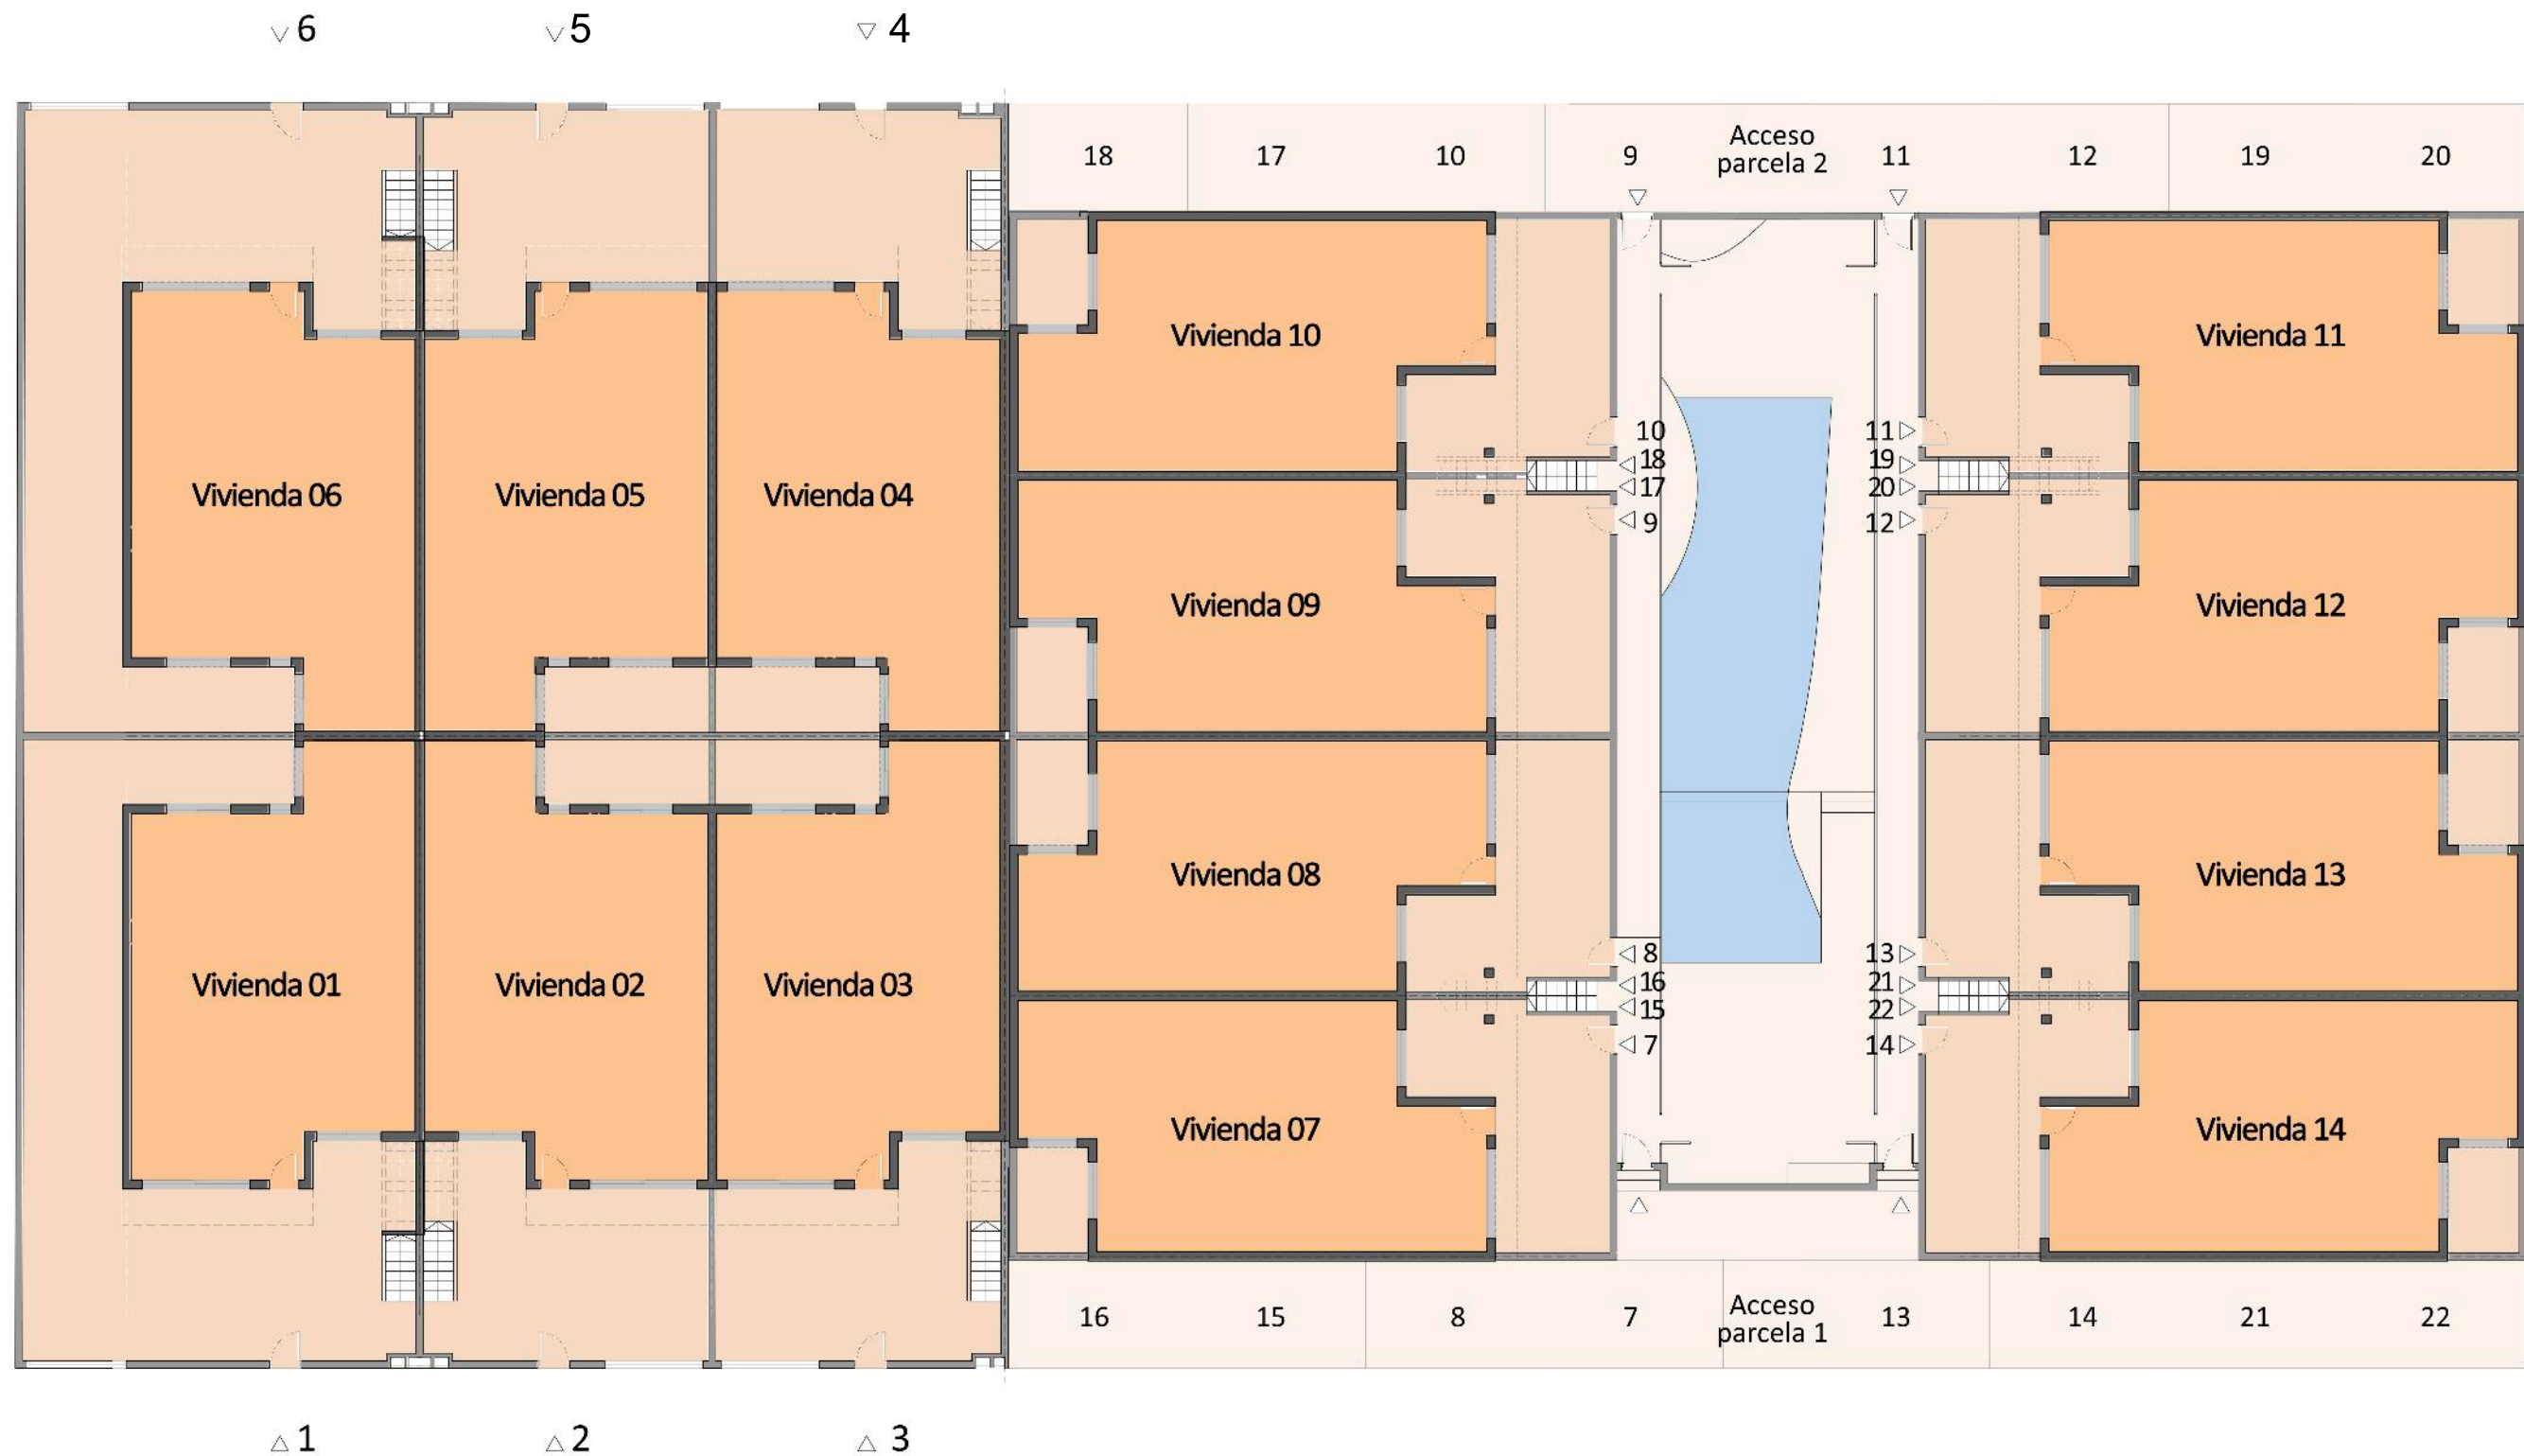

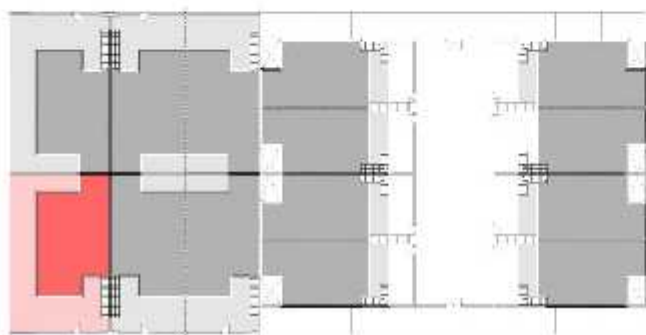

VILLA P. BAJA 3 DORMITORIOS

CUADRO DE SUPERFICIES			
Planta	Uso	S. Útil	S. Const.
Baja	Vivienda	81.10 m ²	92.07 m ²
	Jardín	98.55 m ²	98.55 m ²
Cubierta	Solarium	90.10 m ²	90.10 m ²
Total m ²		269.75 m ²	280.72 m ²


Vivienda nº 01
PLAYAMAR



ISO A3 - ESCALA 1:50

PLANTA BAJA

PARADISE

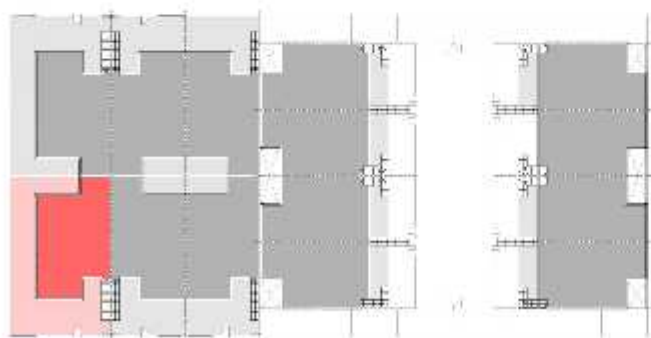

VILLA P. BAJA 3 DORMITORIOS

CUADRO DE SUPERFICIES			
Planta	Uso	S. Útil	S. Const.
Baja	Vivienda	81.10 m2	92.07 m2
	Jardín	98.55 m2	98.55 m2
Cubierta	Solarium	90.10 m2	90.10 m2
Total m2		269.75 m2	280.72 m2


Vivienda nº 01
PLAYAMAR



ISO A3 - ESCALA 1:50

SOLARIUM

PARADISE

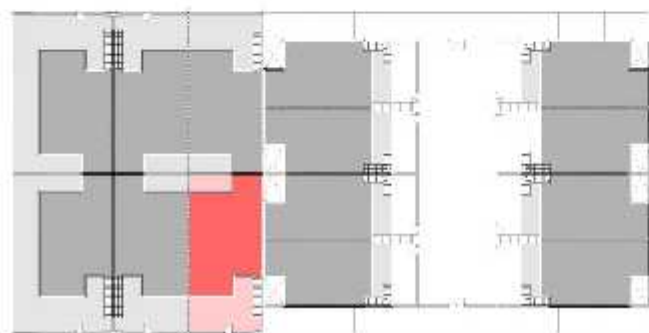

VILLA P. BAJA 3 DORMITORIOS

CUADRO DE SUPERFICIES			
Planta	Uso	S. Útil	S. Const.
Baja	Vivienda	81.10 m ²	92.07 m ²
	Jardín	39.70 m ²	39.70 m ²
	Patio	8.40 m ²	8.40 m ²
Cubierta	Solarium	90.10 m ²	90.10 m ²
Total m ²		219.30 m ²	230.27 m ²

Vivienda nº 03
PLAYAMAR



ISO A3 - ESCALA 1:50

PLANTA BAJA

PARADISE




VILLA P. BAJA 3 DORMITORIOS


CUADRO DE SUPERFICIES			
Planta	Uso	S. Útil	S. Const.
Baja	Vivienda	81.10 m2	92.07 m2
	Jardín	39.70 m2	39.70 m2
	Patio	8.40 m2	8.40 m2
Cubierta	Solarium	90.10 m2	90.10 m2
Total m2		219.30 m2	230.27 m2

Vivienda nº 03
PLAYAMAR

 ISO A3 - ESCALA 1:50

SOLARIUM

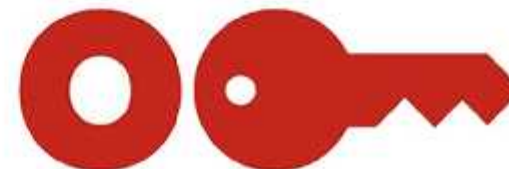PARADISE

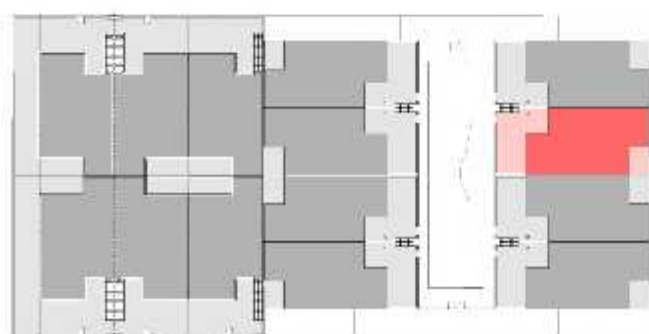


BUNGALOW P. BAJA 3 DORMITORIOS

CUADRO DE SUPERFICIES			
Planta	Uso	S. Útil	S. Const.
Baja	Vivienda	75.20 m ²	85.12 m ²
	Jardín	28.45 m ²	28.45 m ²
	Patio	5.90 m ²	5.90 m ²
Total m ²		109.55 m ²	119.47 m ²


Vivienda nº 12
PLAYAMAR



ISO A3 - ESCALA 1:50

PLANTA BAJA



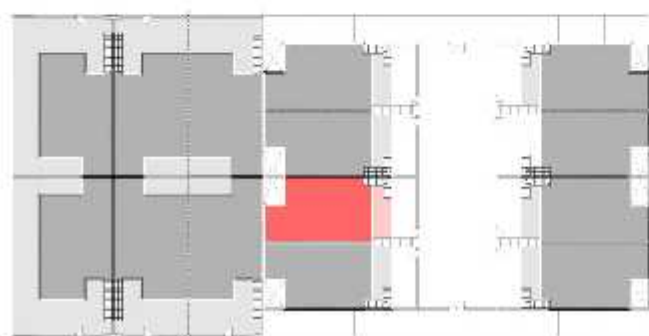

BUNGALOW P. PRIMERA 2 DORMITORIOS


CUADRO DE SUPERFICIES			
Planta	Uso	S. Útil	S. Const.
Baja	Vivienda	65.40 m2	74.00 m2
	Terraza	18.05 m2	18.05 m2
	Solarium	71.50 m2	71.50 m2
Total m2		154.95 m2	163.55 m2

Vivienda nº 16
PLAYAMAR

N  ISO A3 - ESCALA 1:50

SOLARIUM

PARADISE

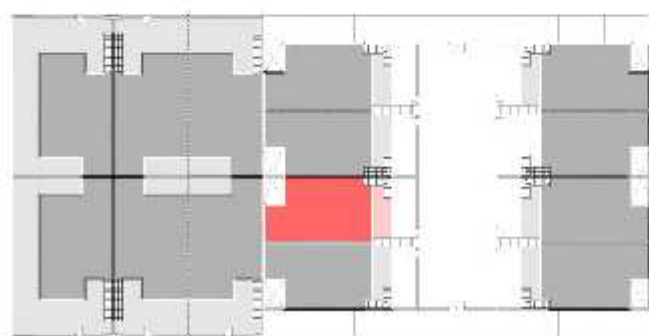BUNGALOW P. PRIMERA 2 DORMITORIOS

CUADRO DE SUPERFICIES			
Planta	Uso	S. Útil	S. Const.
Baja	Vivienda	65.40 m ²	74.00 m ²
	Terraza	18.05 m ²	18.05 m ²
	Solarium	71.50 m ²	71.50 m ²
Total m ²		154.95 m ²	163.55 m ²

Vivienda nº 16
PLAYAMAR



ISO A3 - ESCALA 1:50

PLANTA PRIMERA

PARADISE