



PARCELA 1
VIVIENDA UNIFAMILIAR CALLE BERLIN - SIERRA CORTINA - FINESTRAT

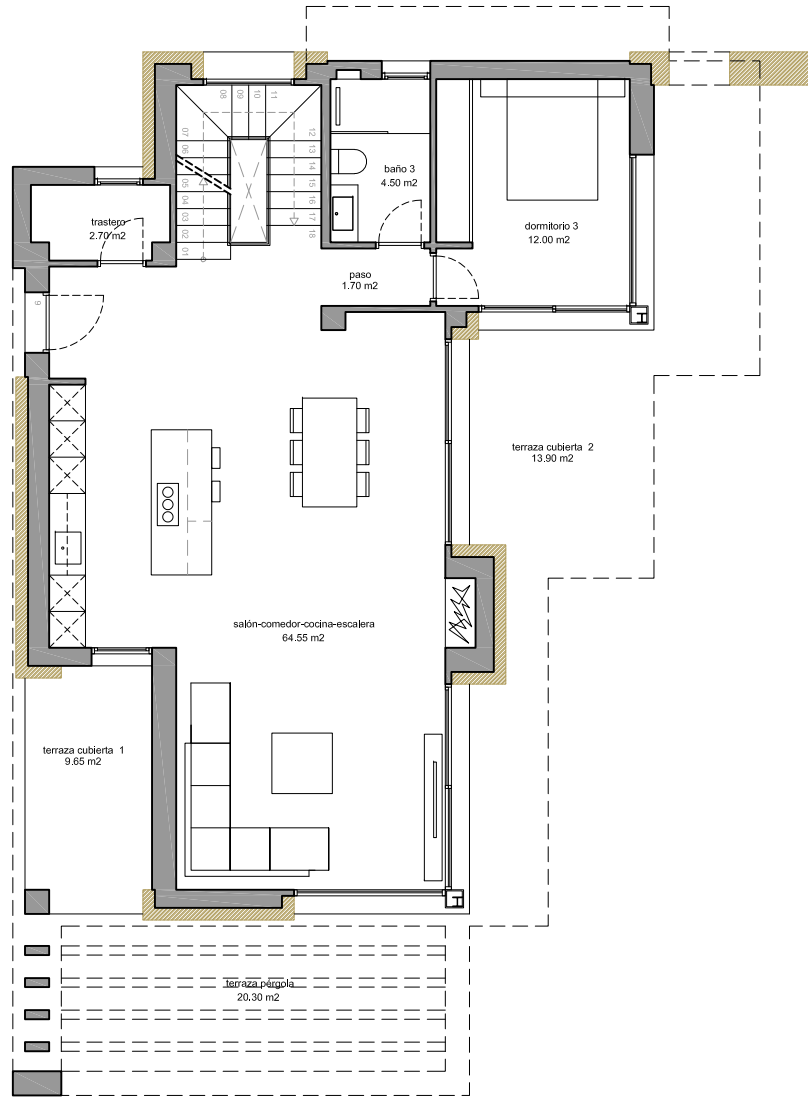


PLANTA BAJA - SUPERFICIES
Escala 1/125

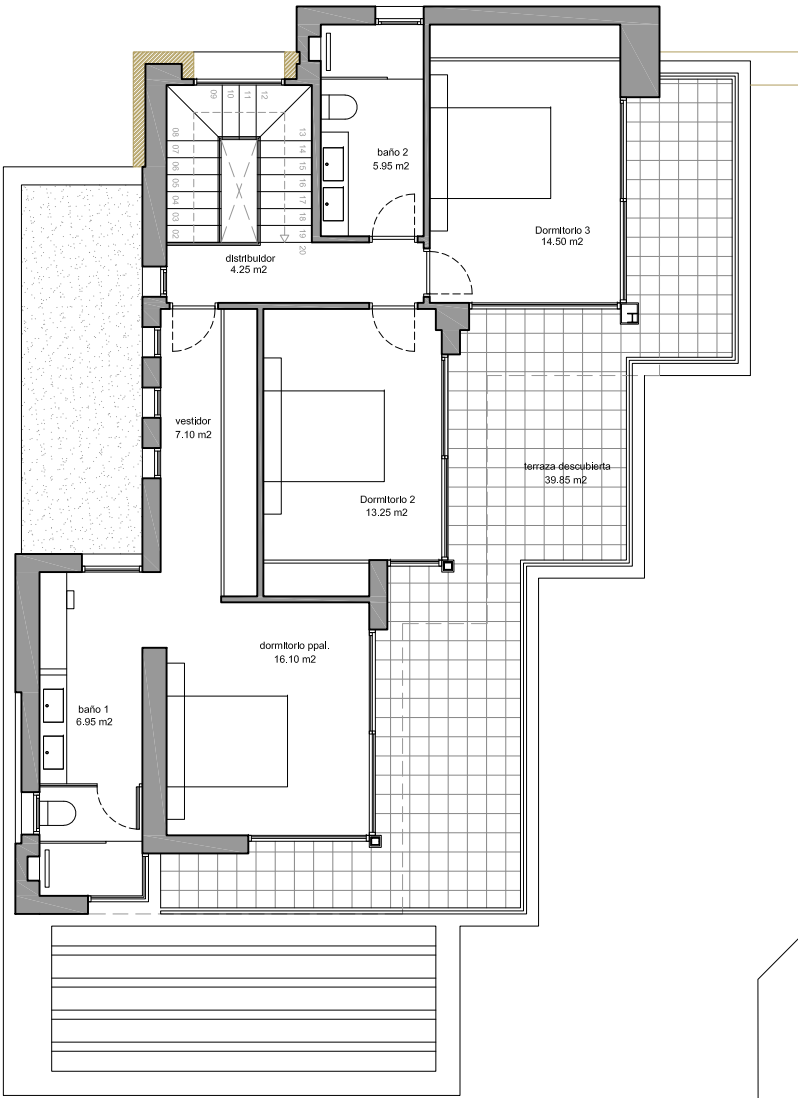


PLANTA ALTA - SUPERFICIES
Escala 1/125

SUPERFICIES PARCELA 1


SUPERFICIE DE PARCELA	861.25 m2
SUPERFICIE COMP. CONSTRUIDA VIVIENDA	193.83 m2
SUPERFICIE CONSTRUIDA PLANTA BAJA	103.40 m2
SUPERFICIE CONSTRUIDA PLANTA PRIMERA	78.65 m2
SUPERFICIE TERRAZAS CUBIERTAS P. BAJA (100%)	23.55 m2
SUPERFICIE TERRAZA DESCUBIERTA PÉRGOLA P.B.	20.30 m2
SUPERFICIE TERRAZA CUBIERTA P.1 (100%)	0.00 m2
SUPERFICIE TERRAZA DESCUBIERTA P.1	39.85 m2
SUPERFICIE SOTANO	125.35 m2
PISCINA - LÁMINA DE AGUA	40.00 m2
SUPERFICIE CONSTRUIDA TOTAL PROYECTO	431.10 m2

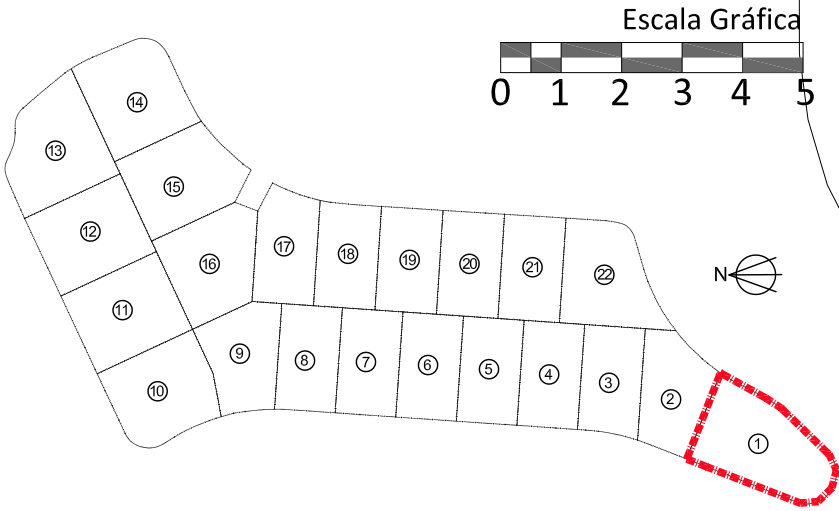


PLANO DE PARCELA

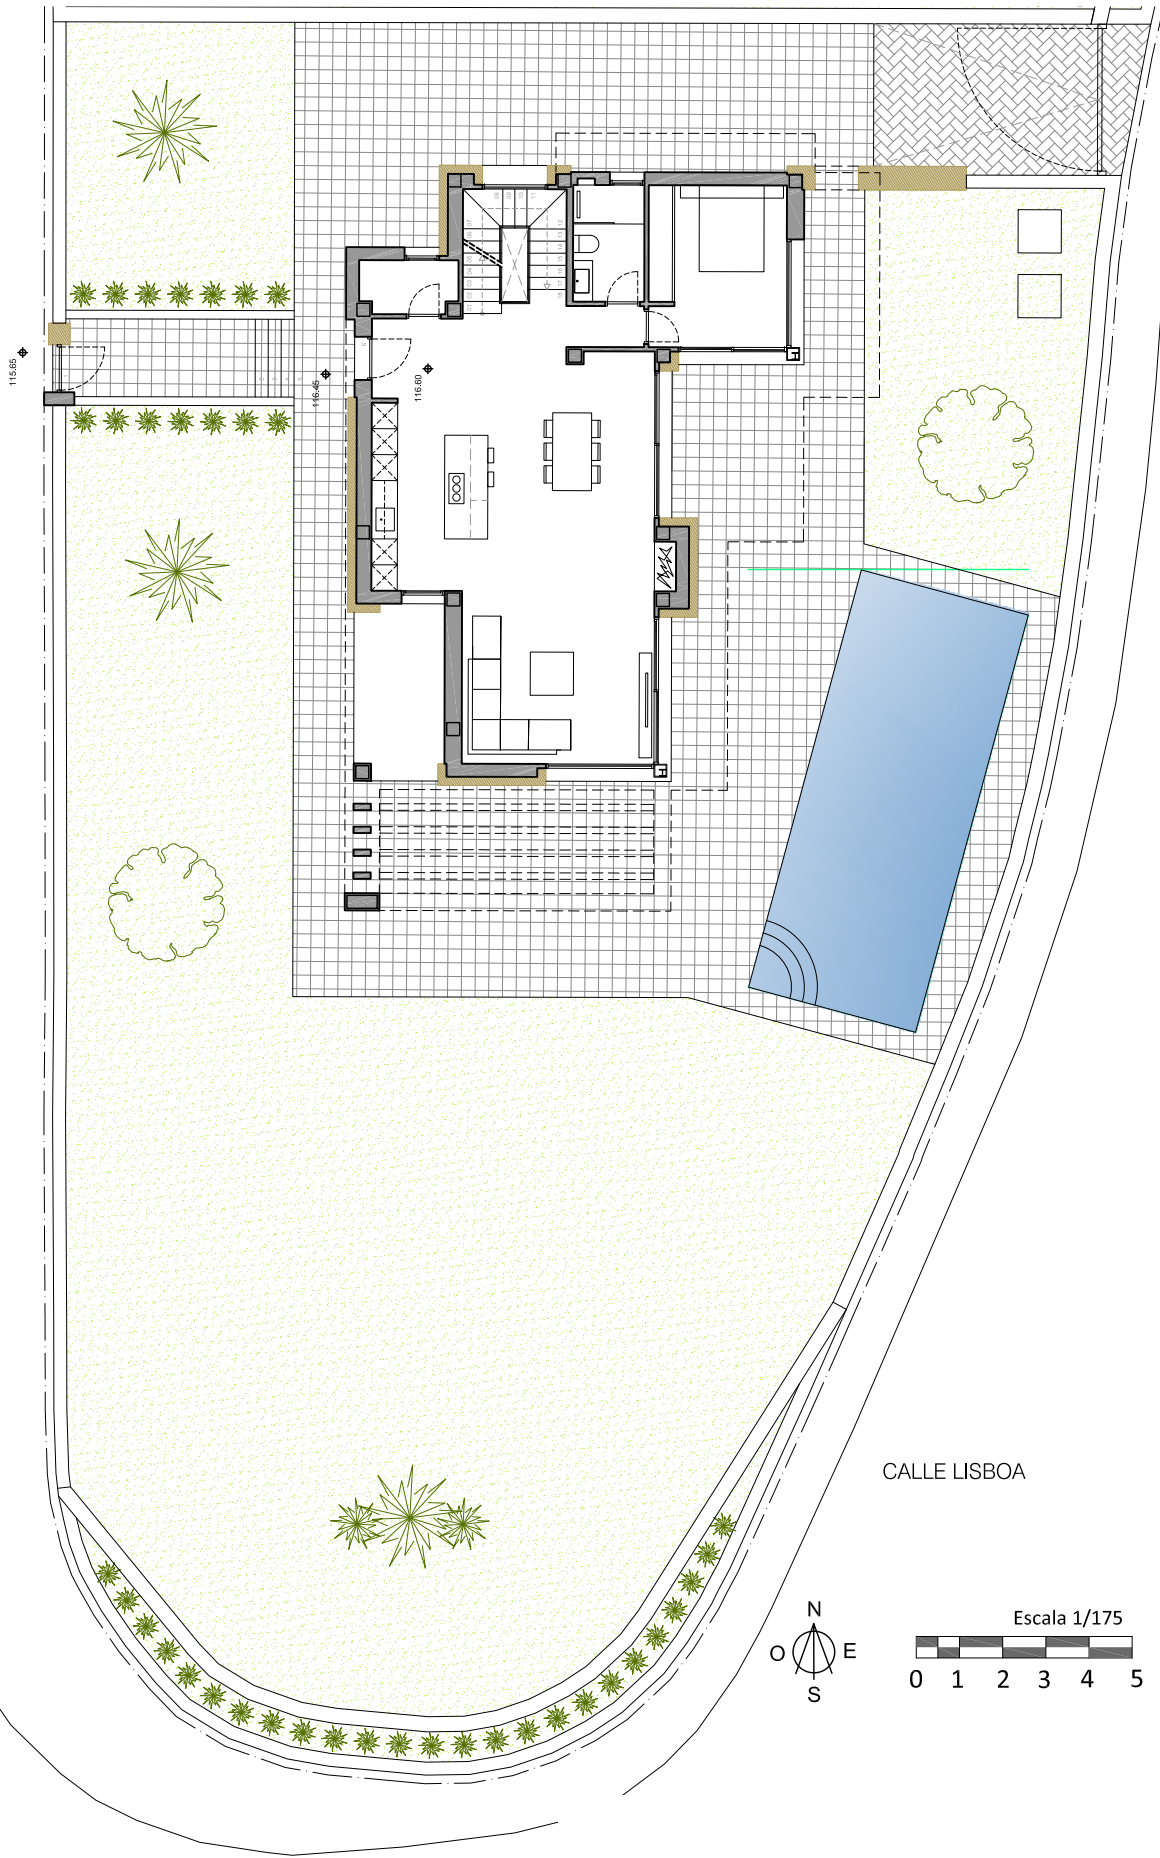

PLANO DE PARCELA

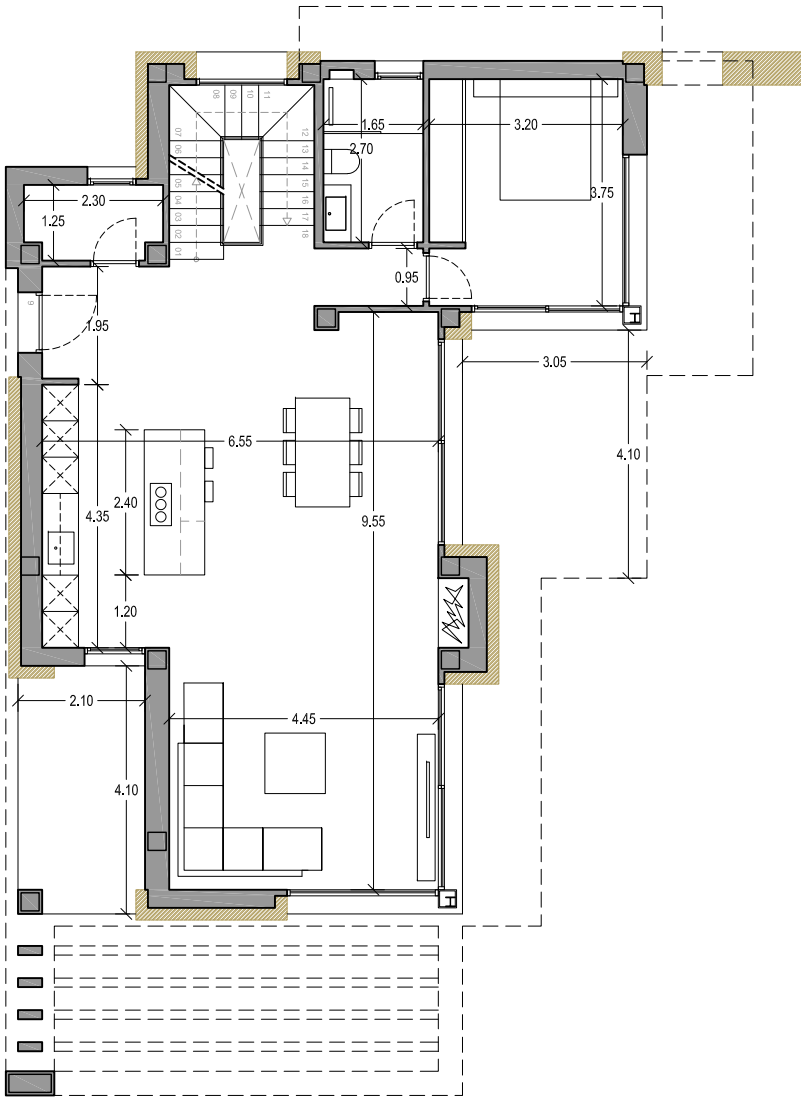



PLANTA BAJA - COTAS
Escala 1/125

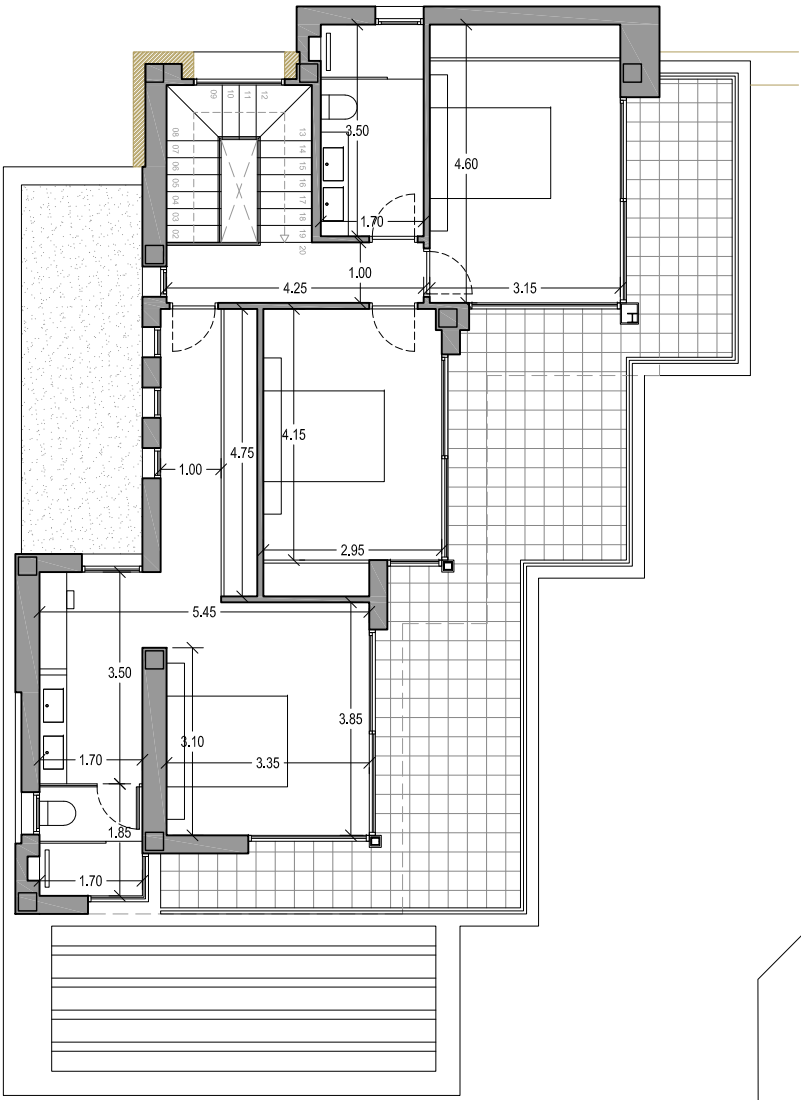


PLANTA ALTA - COTAS
Escala 1/125

SUPERFICIES PARCELA 1

SUPERFICIE DE PARCELA	861.25 m2
SUPERFICIE COMP. CONSTRUIDA VIVIENDA	193.83 m2
SUPERFICIE CONSTRUIDA PLANTA BAJA	103.40 m2
SUPERFICIE CONSTRUIDA PLANTA PRIMERA	78.65 m2
SUPERFICIE TERRAZAS CUBIERTAS P. BAJA (100%)	23.55 m2
SUPERFICIE TERRAZA DESCUBIERTA PÉRGOLA P.B.	20.30 m2
SUPERFICIE TERRAZA CUBIERTA P.1 (100%)	0.00 m2
SUPERFICIE TERRAZA DESCUBIERTA P.1	39.85 m2
SUPERFICIE SOTANO	125.35 m2
PISCINA - LÁMINA DE AGUA	40.00 m2
SUPERFICIE CONSTRUIDA TOTAL PROYECTO	431.10 m2

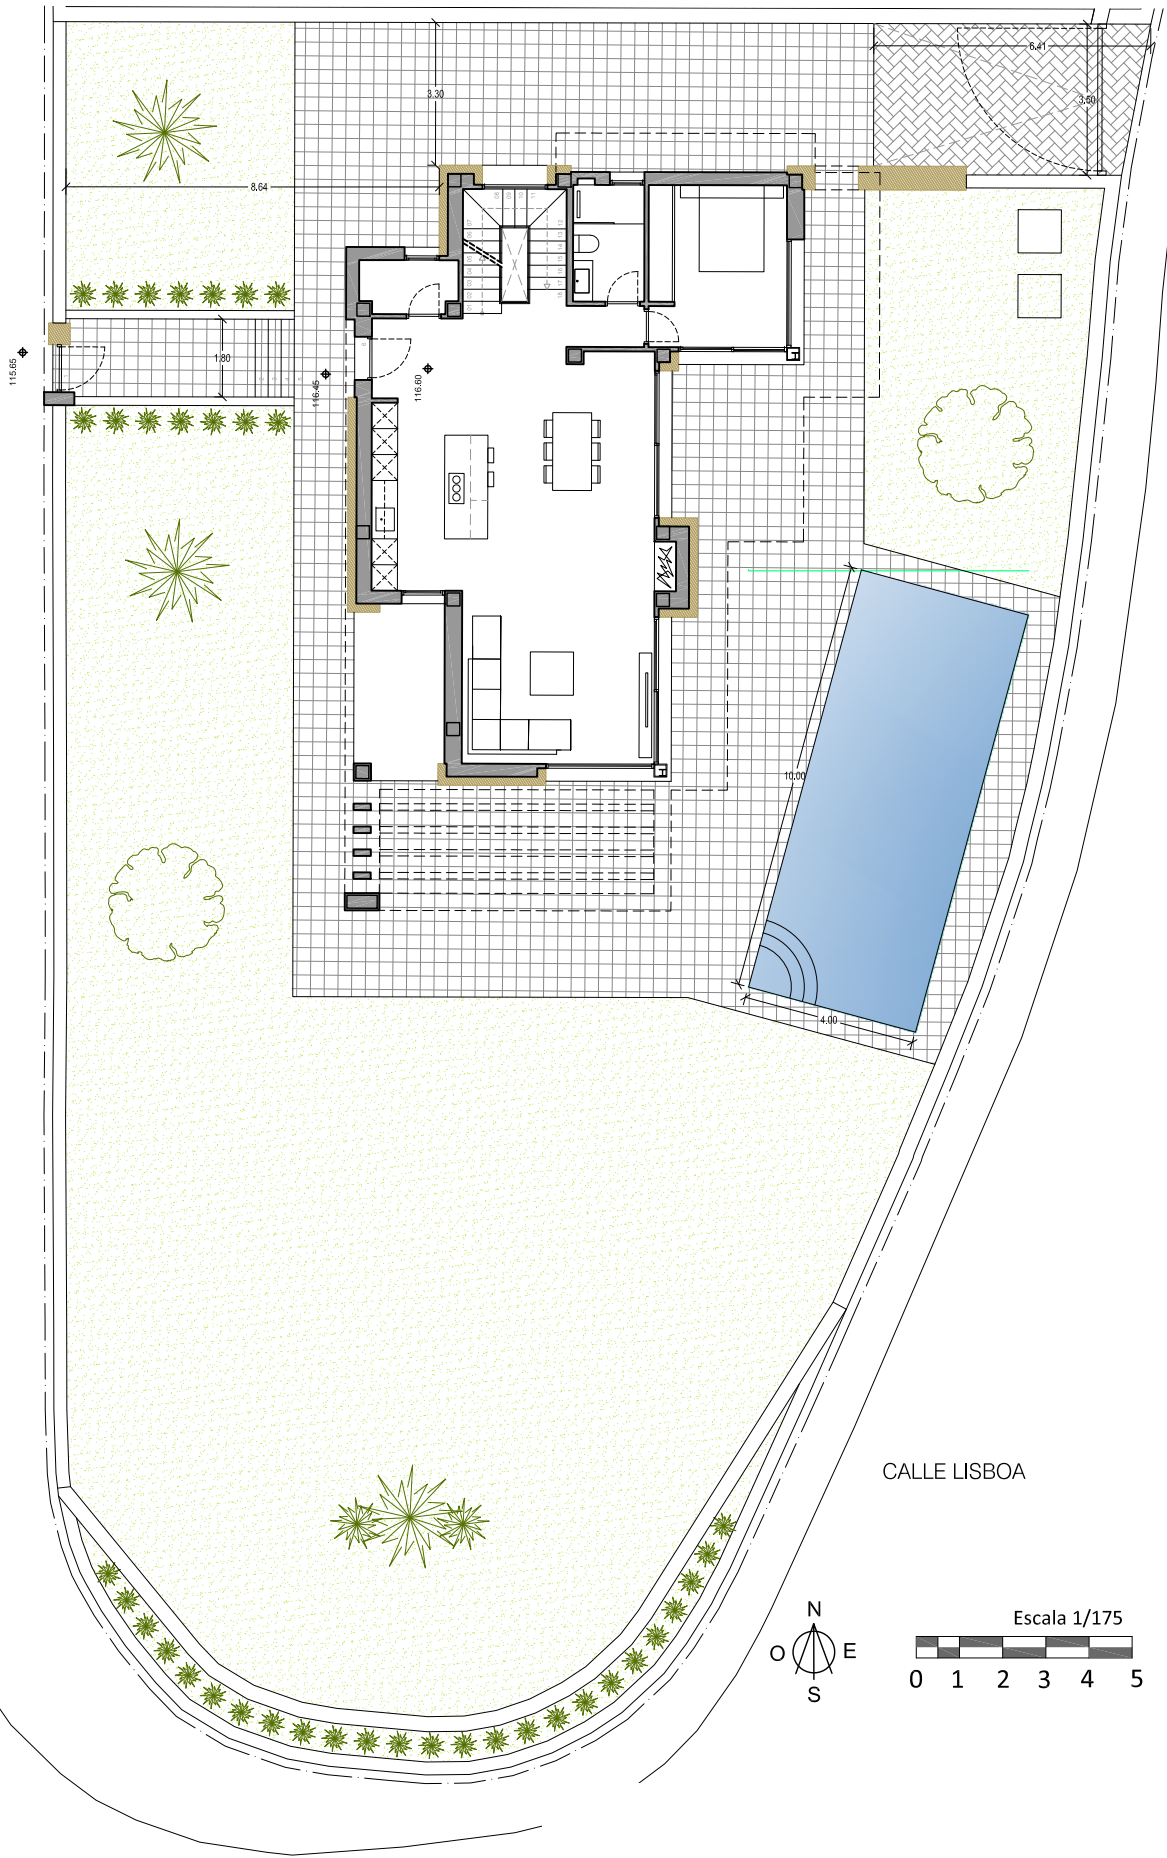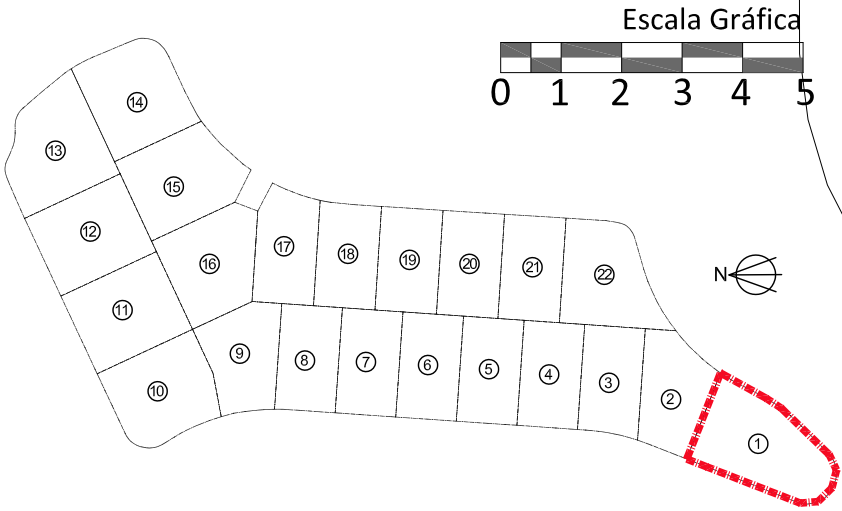

PLANO DE PARCELA

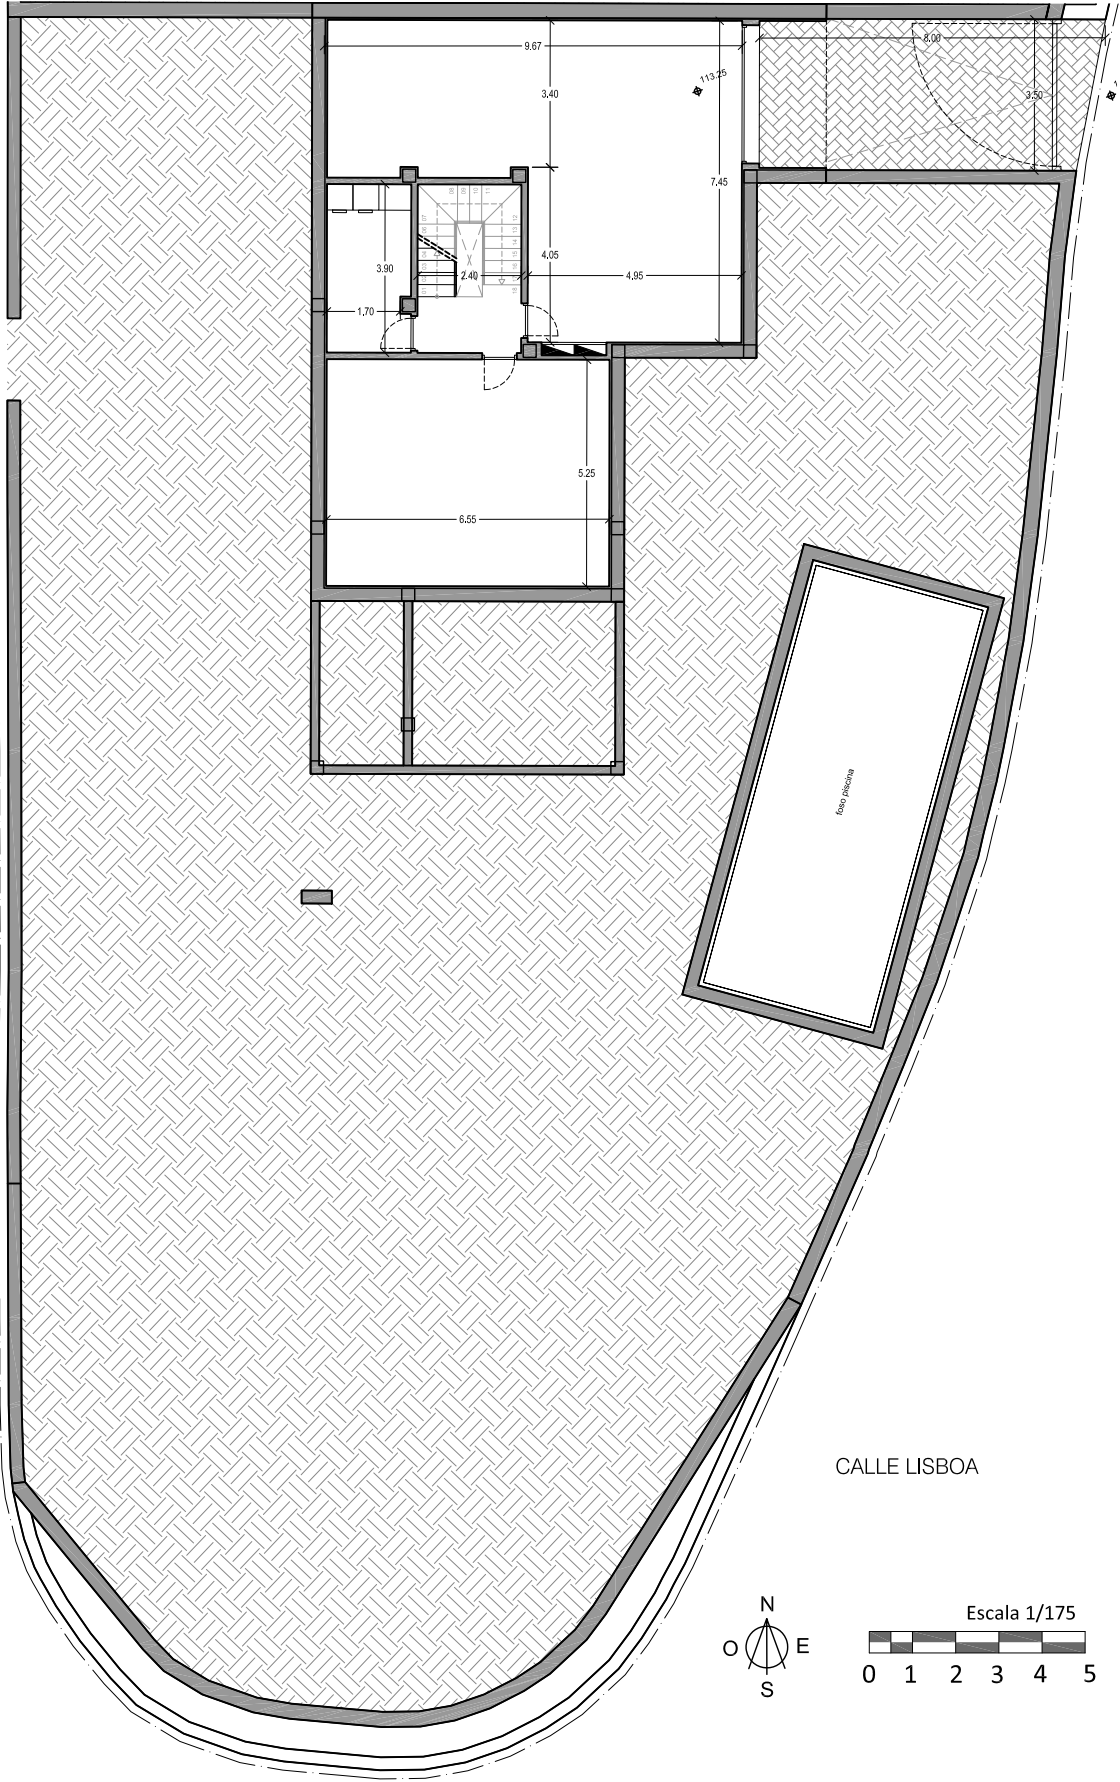

CALLE LISBOA




Escala 1/175
0 1 2 3 4 5

PLANTA SOTANO - COTAS Y SUPERFICIES
Escala 1/100

SUPERFICIES PARCELA 1

SUPERFICIE DE PARCELA	861.25 m2
SUPERFICIE COMP. CONSTRUIDA VIVIENDA	193.83 m2
SUPERFICIE CONSTRUIDA PLANTA BAJA	103.40 m2
SUPERFICIE CONSTRUIDA PLANTA PRIMERA	78.65 m2
SUPERFICIE TERRAZAS CUBIERTAS P. BAJA (100%)	23.55 m2
SUPERFICIE TERRAZA DESCUBIERTA PÉRGOLA P.B.	20.30 m2
SUPERFICIE TERRAZA CUBIERTA P.1 (100%)	0.00 m2
SUPERFICIE TERRAZA DESCUBIERTA P.1	39.85 m2
SUPERFICIE SOTANO	125.35 m2
PISCINA - LÁMINA DE AGUA	40.00 m2
SUPERFICIE CONSTRUIDA TOTAL PROYECTO	431.10 m2

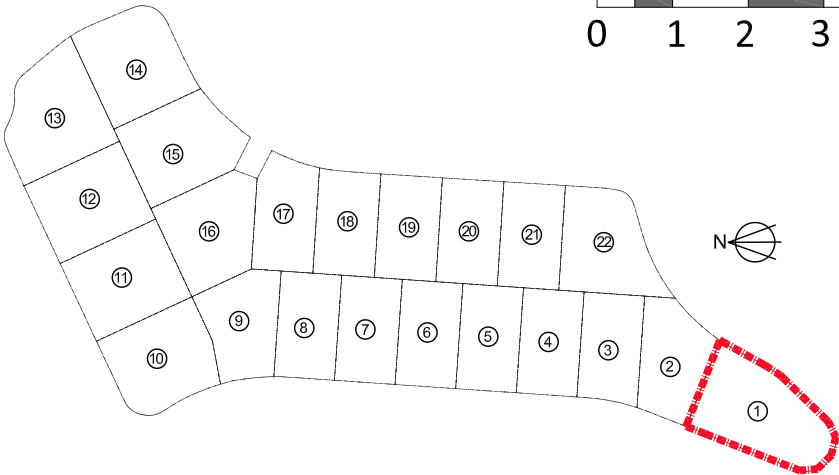

Escala Gráfica

