

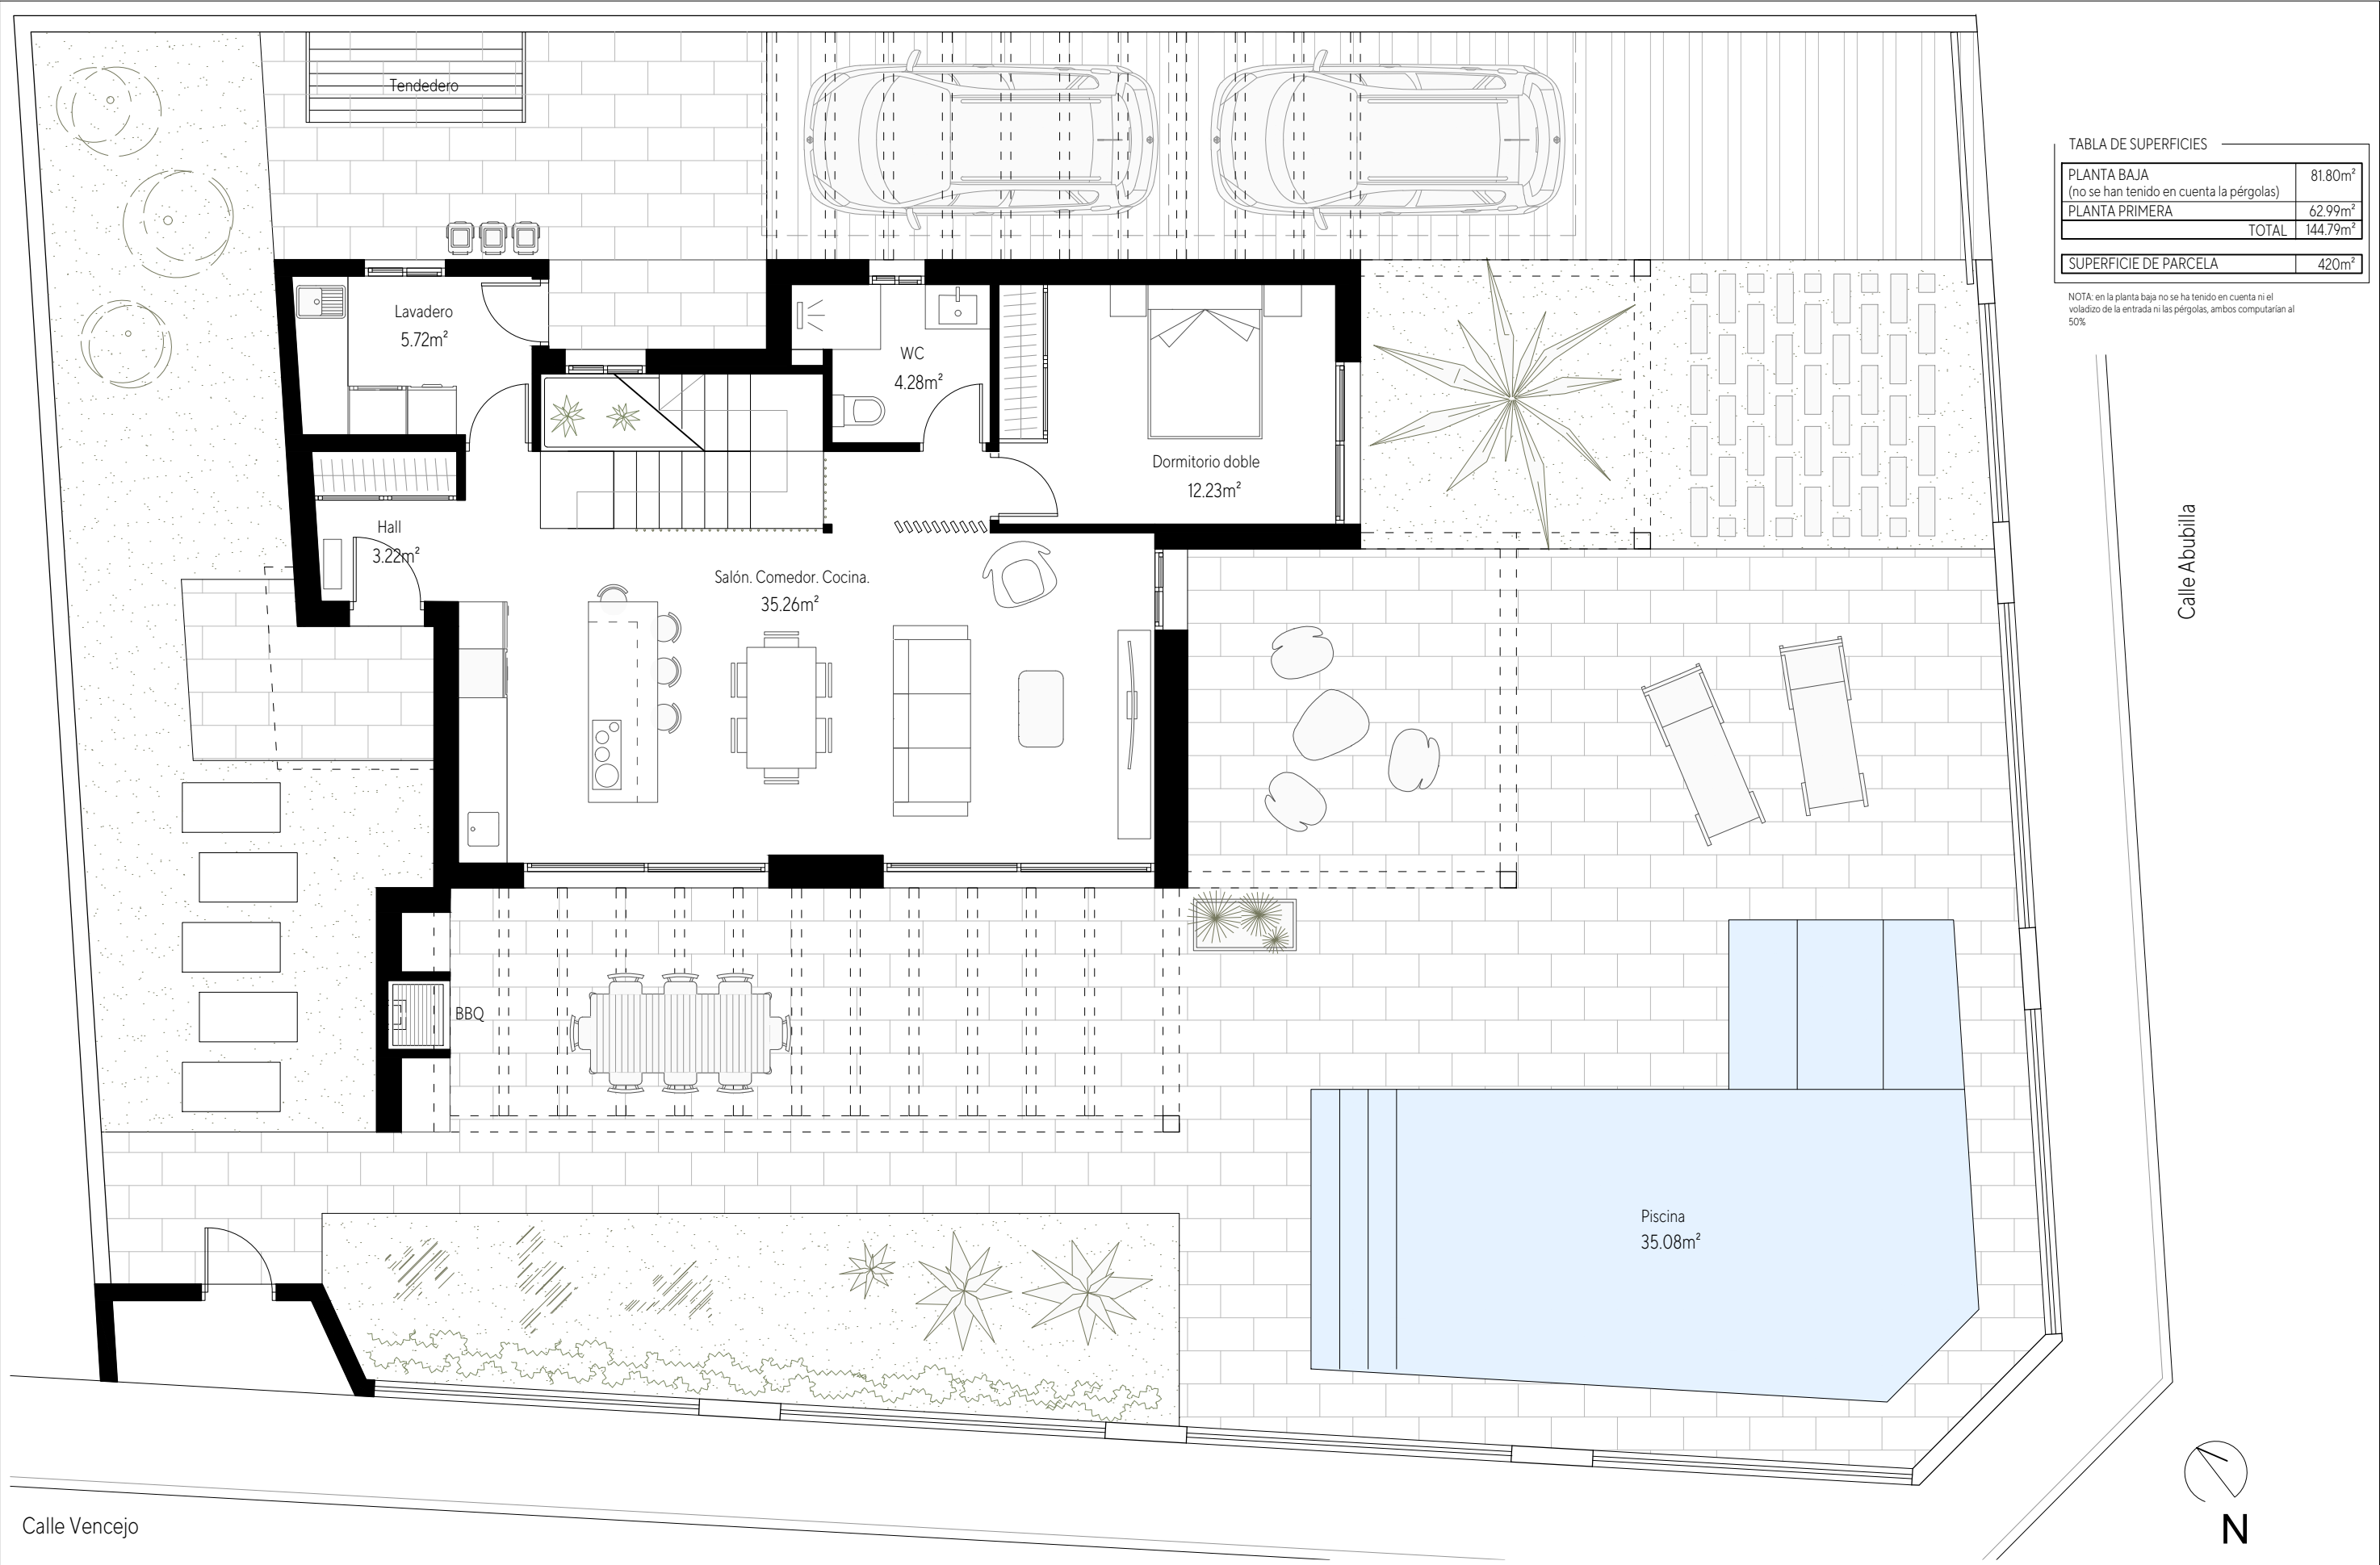


TABLA DE SUPERFICIES	
PLANTA BAJA (no se han tenido en cuenta la pérgolas)	81.80m²
PLANTA PRIMERA	62.99m²
TOTAL	144.79m²
SUPERFICIE DE PARCELA	420m²

NOTA: en la planta baja no se ha tenido en cuenta ni el voladizo de la entrada ni las pérgolas, ambos computarian al 50%

Calle Vencejo



Situación:
Calle Abubilla 9
San Pedro del Pinatar

Título de proyecto:
VIVIENDA UNIFAMILIAR AISLADA

Escala:
1/75
Arquitecto:
D. Salvador Nieto Garcerán Col. 1858 COAMU
Fecha:
02/2023
Plano:
PLANTA BAJA

Plano nº:
1


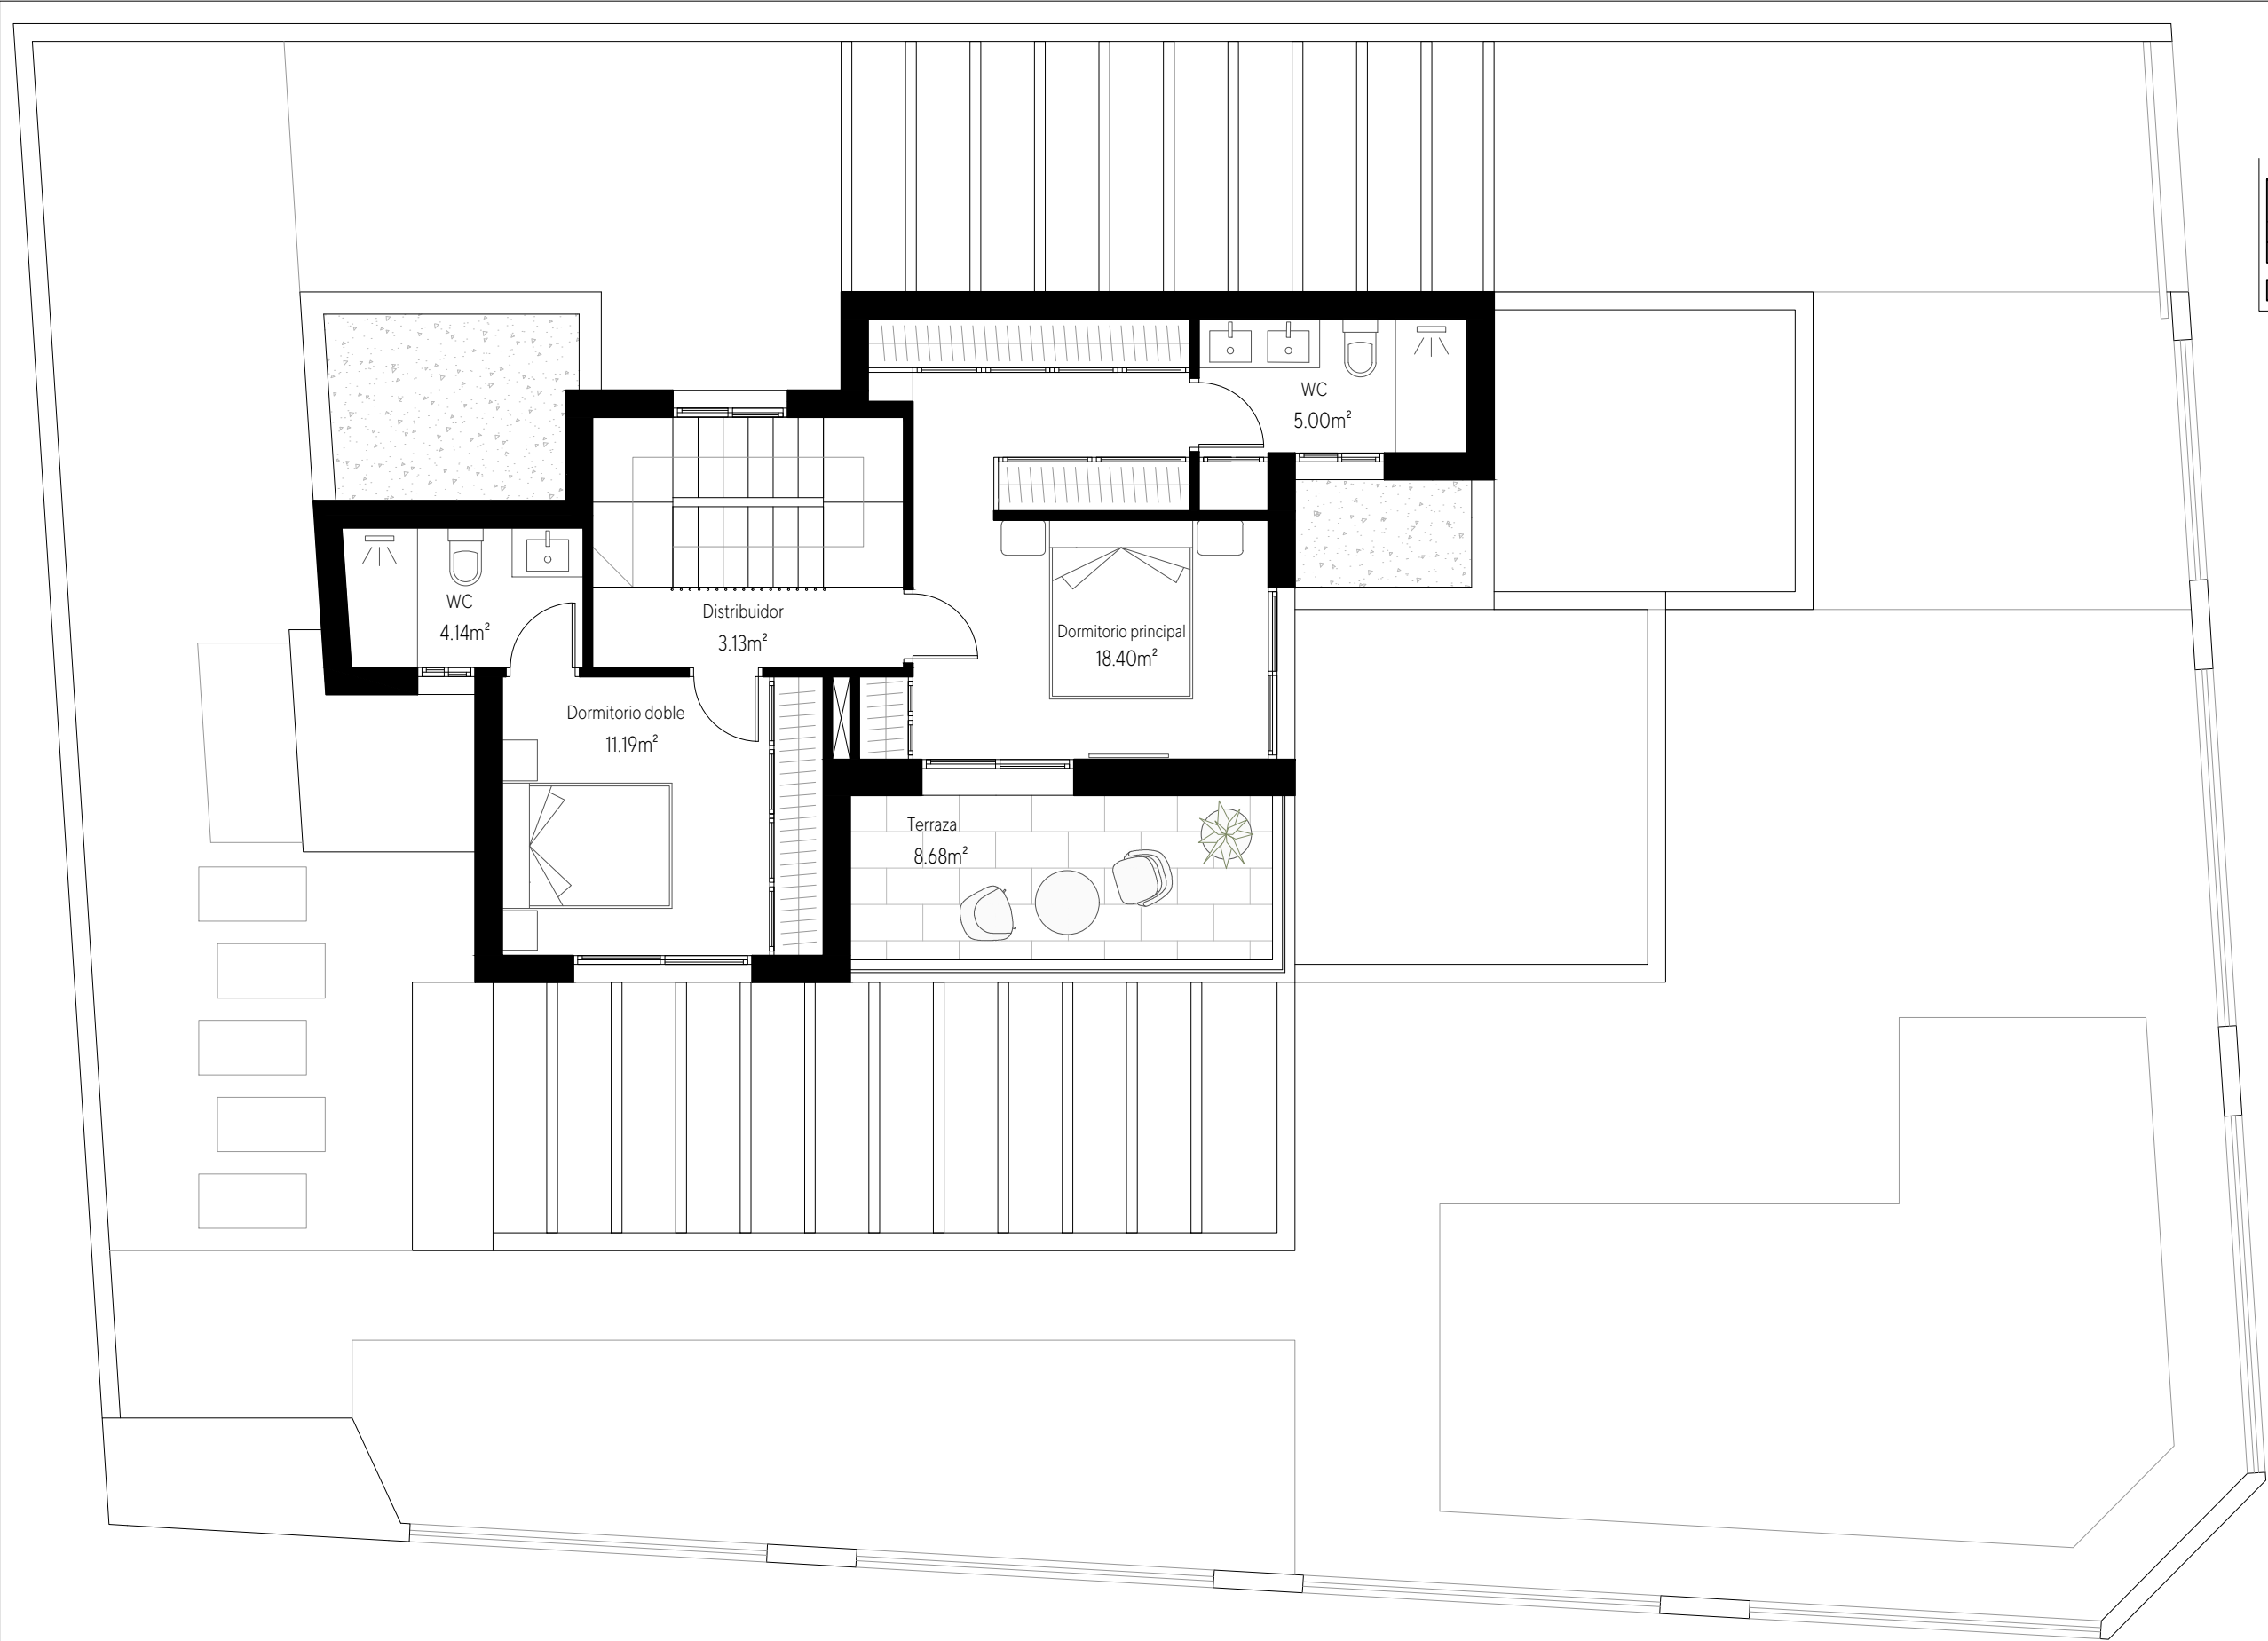


TABLA DE SUPERFICIES	
PLANTA BAJA (no se han tenido en cuenta la pérgolas)	81.80m ²
PLANTA PRIMERA	62.99m ²
TOTAL	144.79m ²
SUPERFICIE DE PARCELA	420m ²

NOTA: en la planta baja no se ha tenido en cuenta ni el voladizo de la entrada ni las pérgolas, ambos computarían al 50%



Situación: Calle Abubilla 9 San Pedro del Pinatar	Título de proyecto: VIVIENDA UNIFAMILIAR AISLADA	Escala: 1/75	Arquitecto: D. Salvador Nieto Garcerán Col. 1858 COAMU	Plano nº: 2	
		Fecha: 02/2023	Plano: PLANTA PRIMERA		

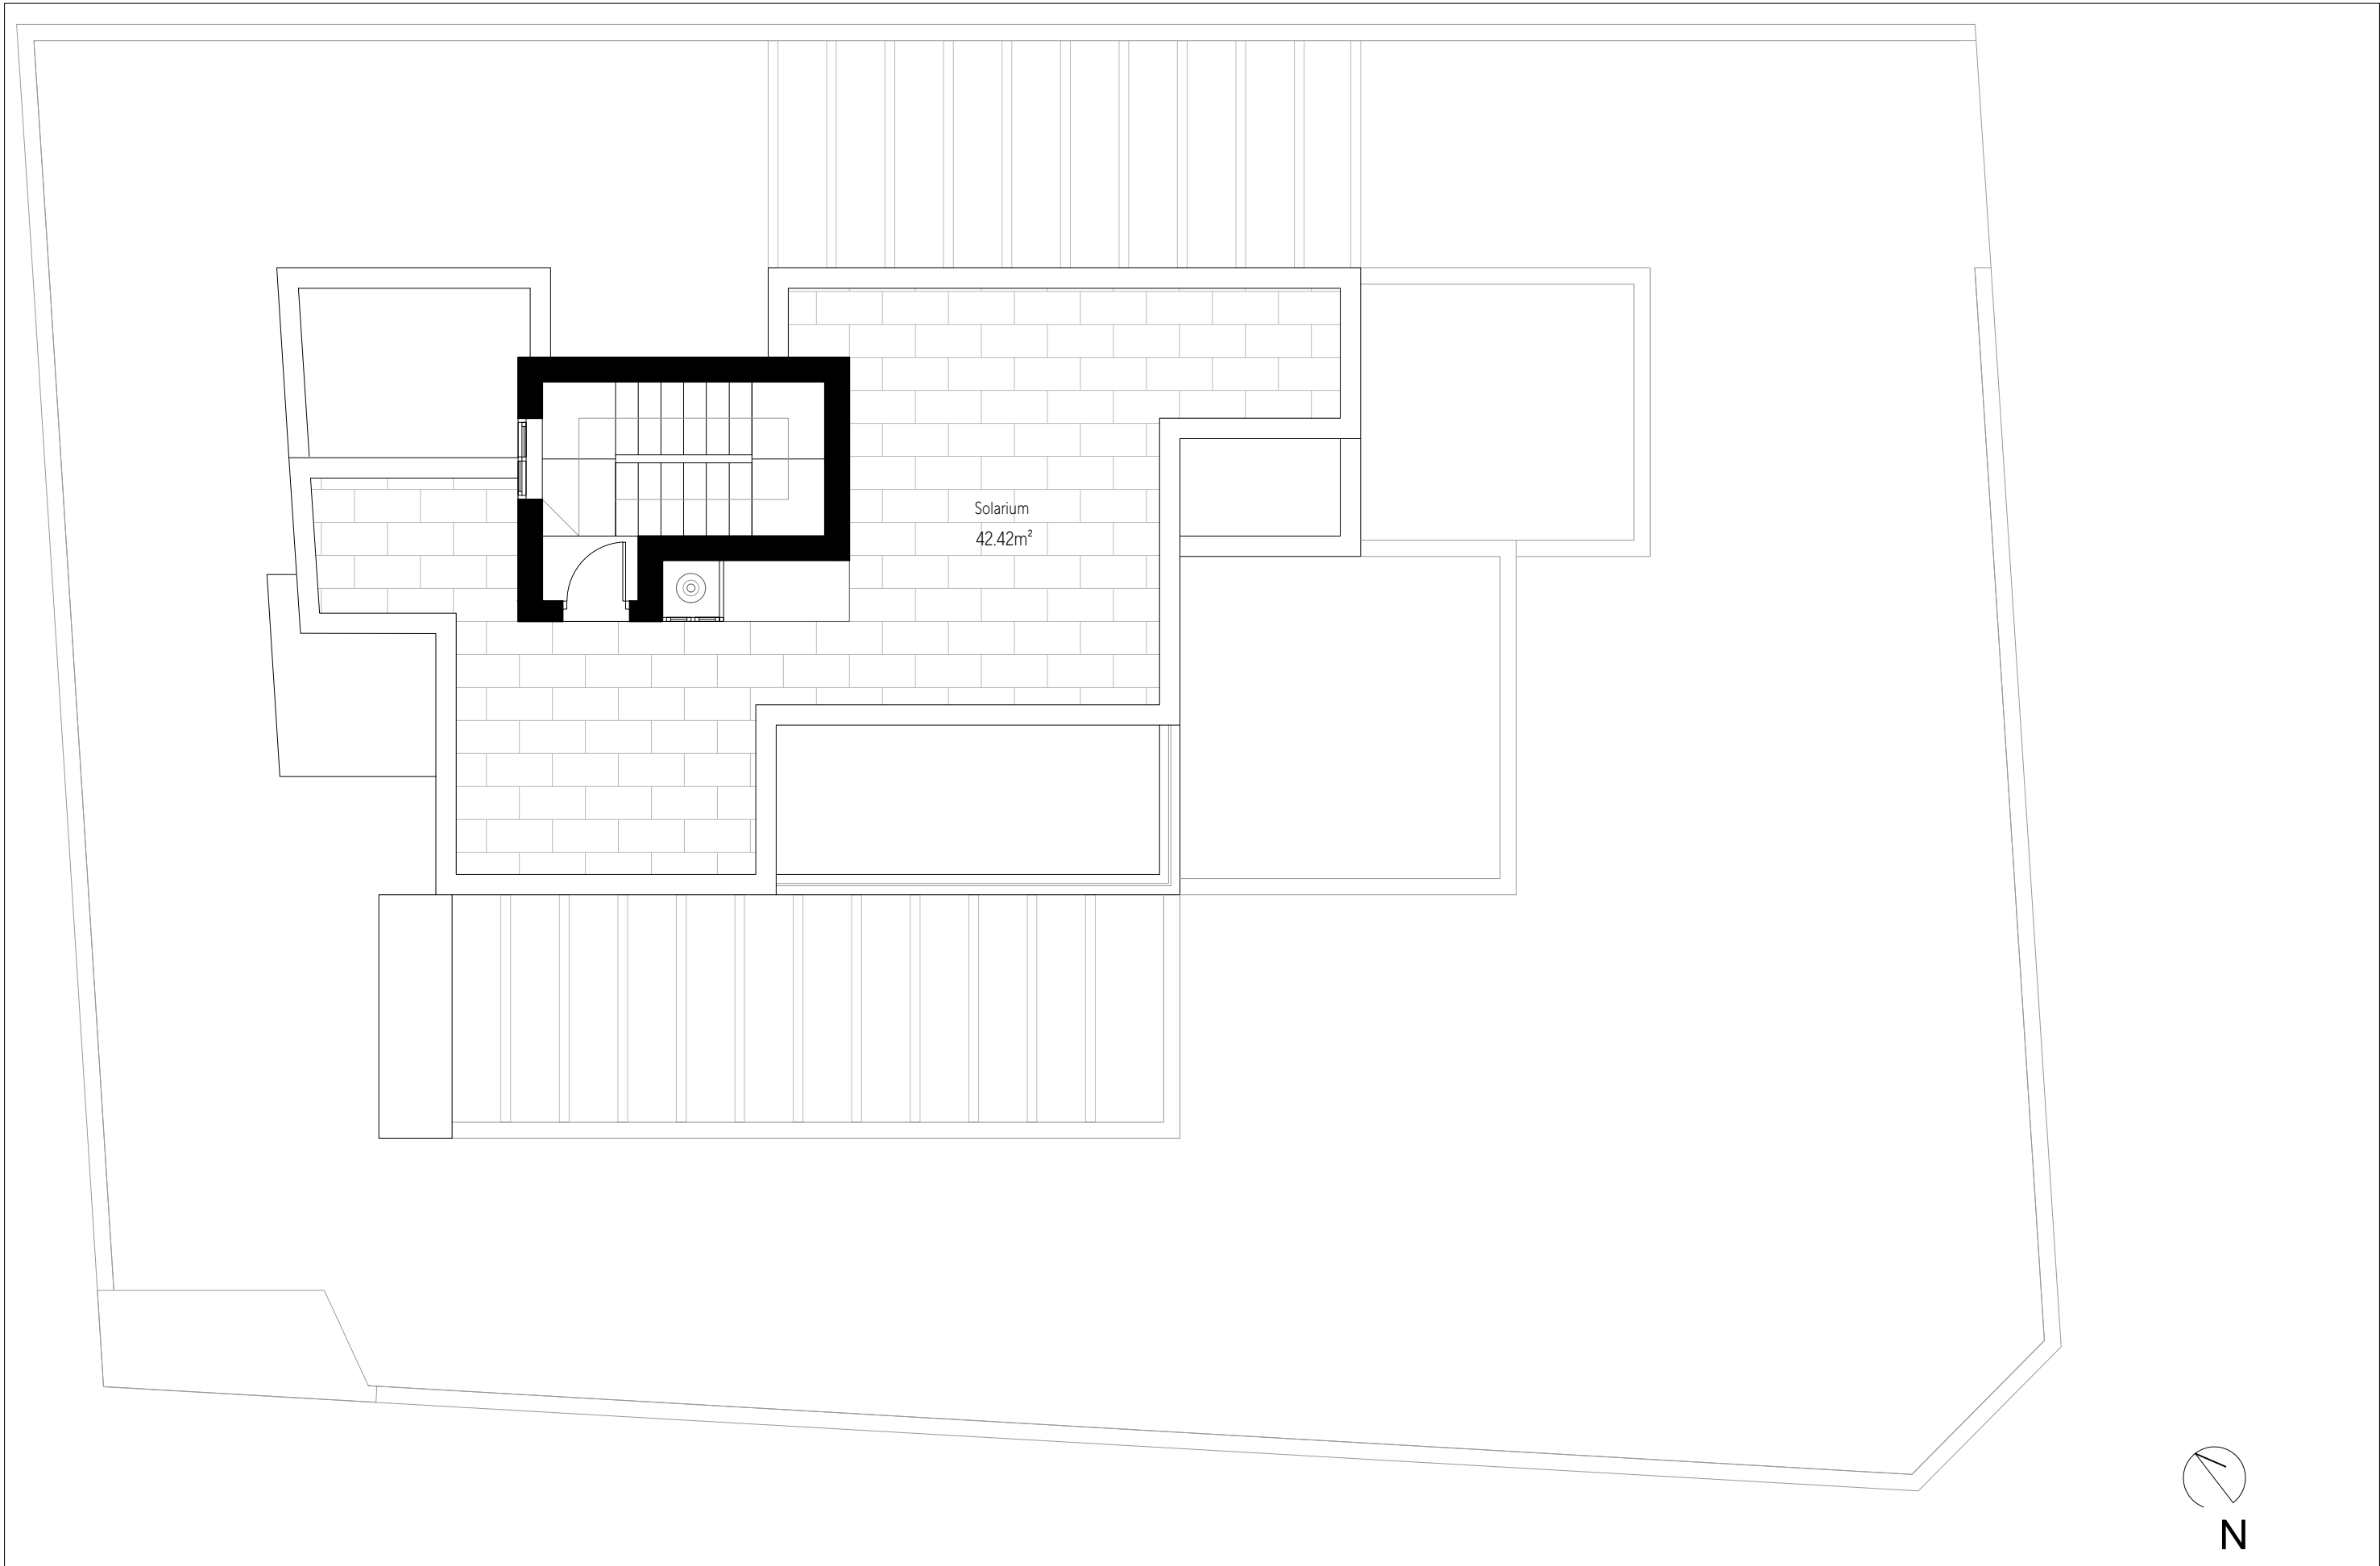

Situación: Calle Abubilla 9 San Pedro del Pinatar	Título de proyecto: VIVIENDA UNIFAMILIAR AISLADA	Escala: 1/75	Arquitecto: D. Salvador Nieto Garcerán Col. 1858 COAMU	Plano nº: 3	
		Fecha: 02/2023	Plano: PLANTA SOLARIUM		