



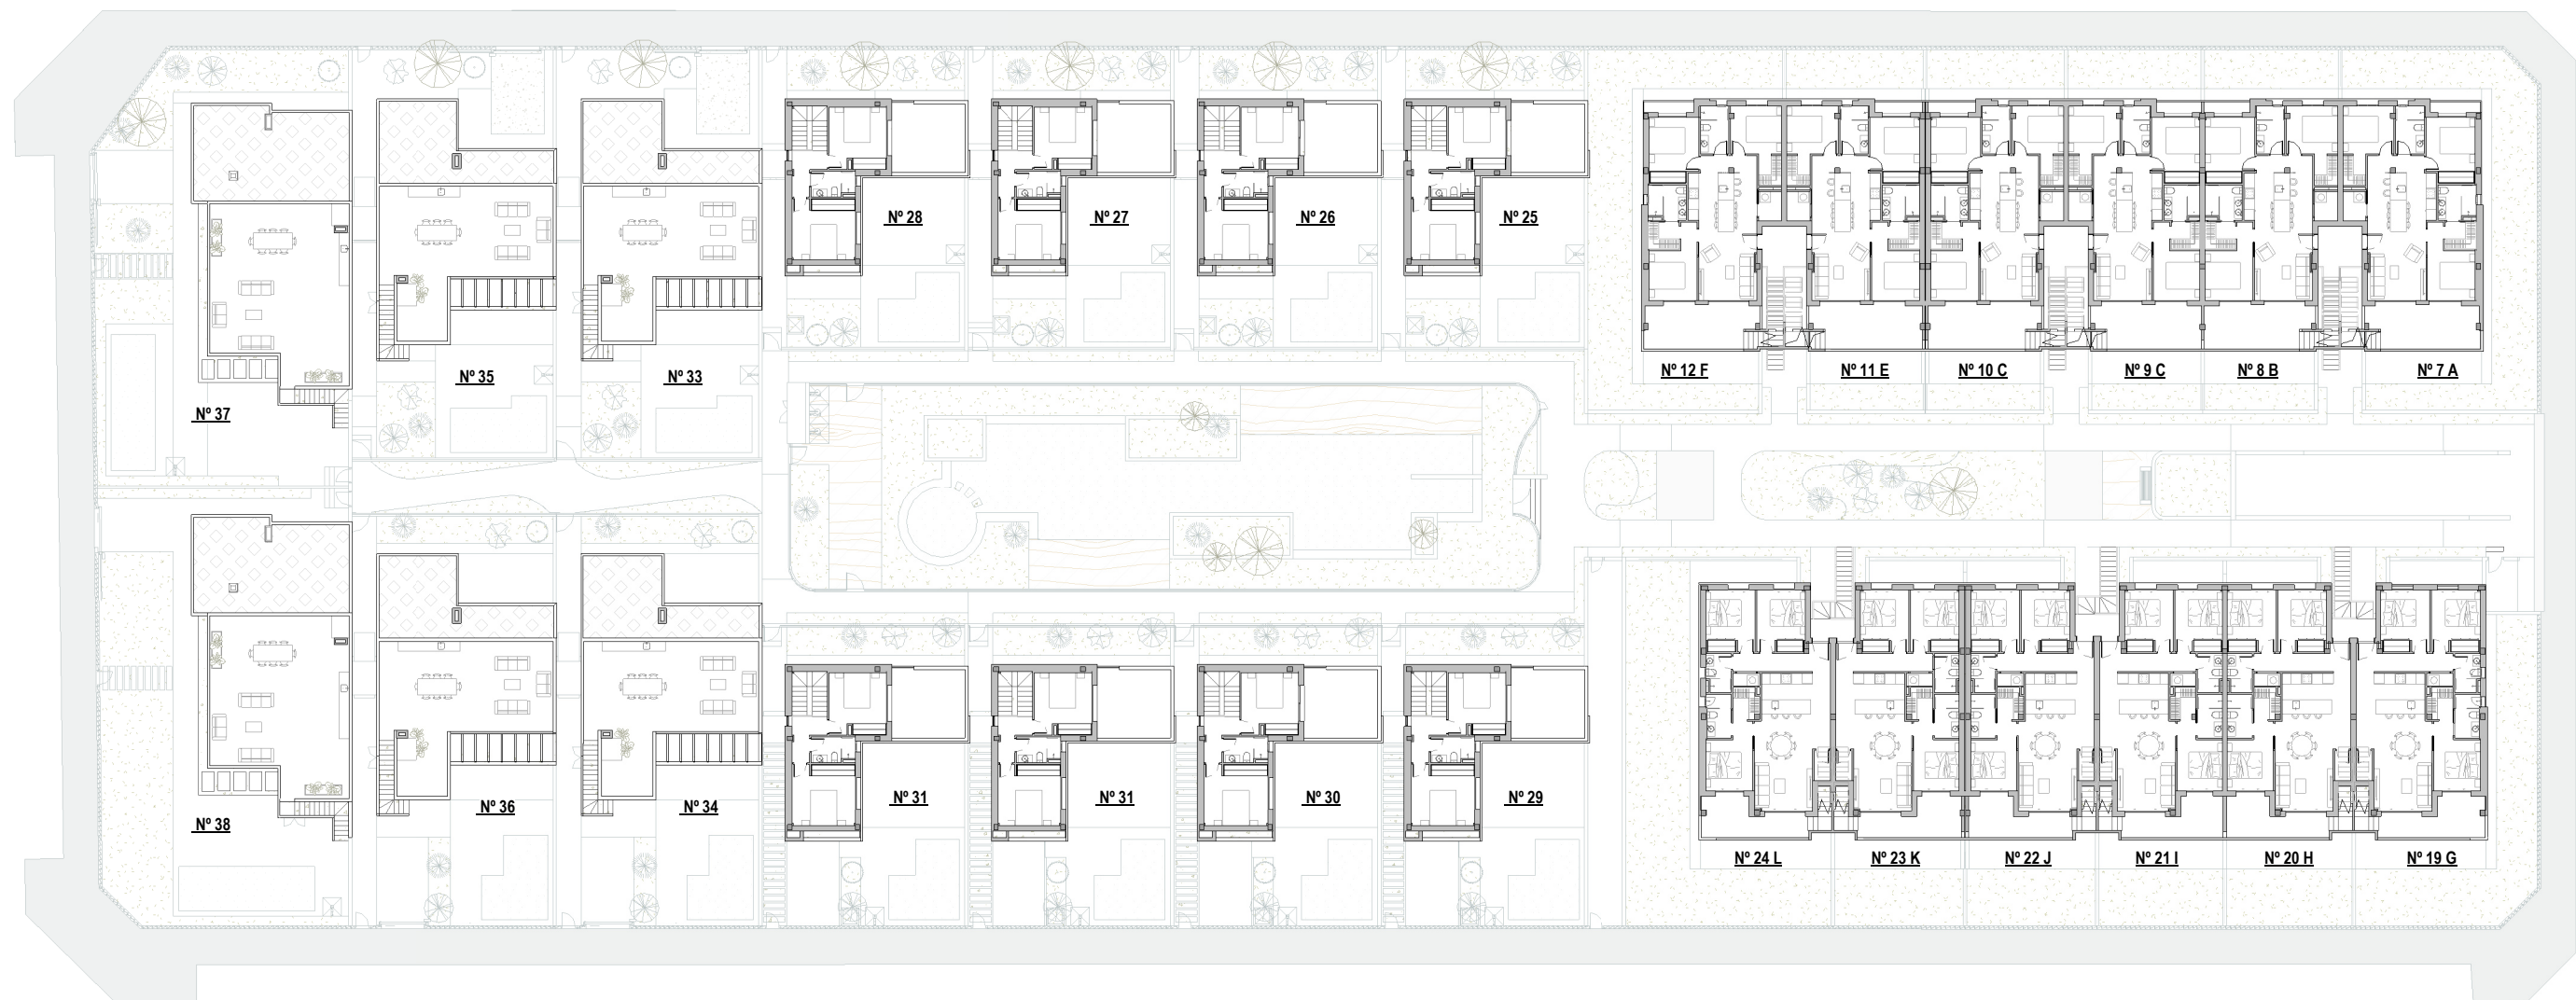

NOTA LEGAL: La presente información, perspectivas, documentación gráfica y calidades son orientativas.

La sociedad vendedora se reserva el derecho a efectuar las modificaciones que fuesen motivadas por exigencias técnicas, legales o comerciales. El mobiliario es meramente orientativo y no está incluido en el precio.

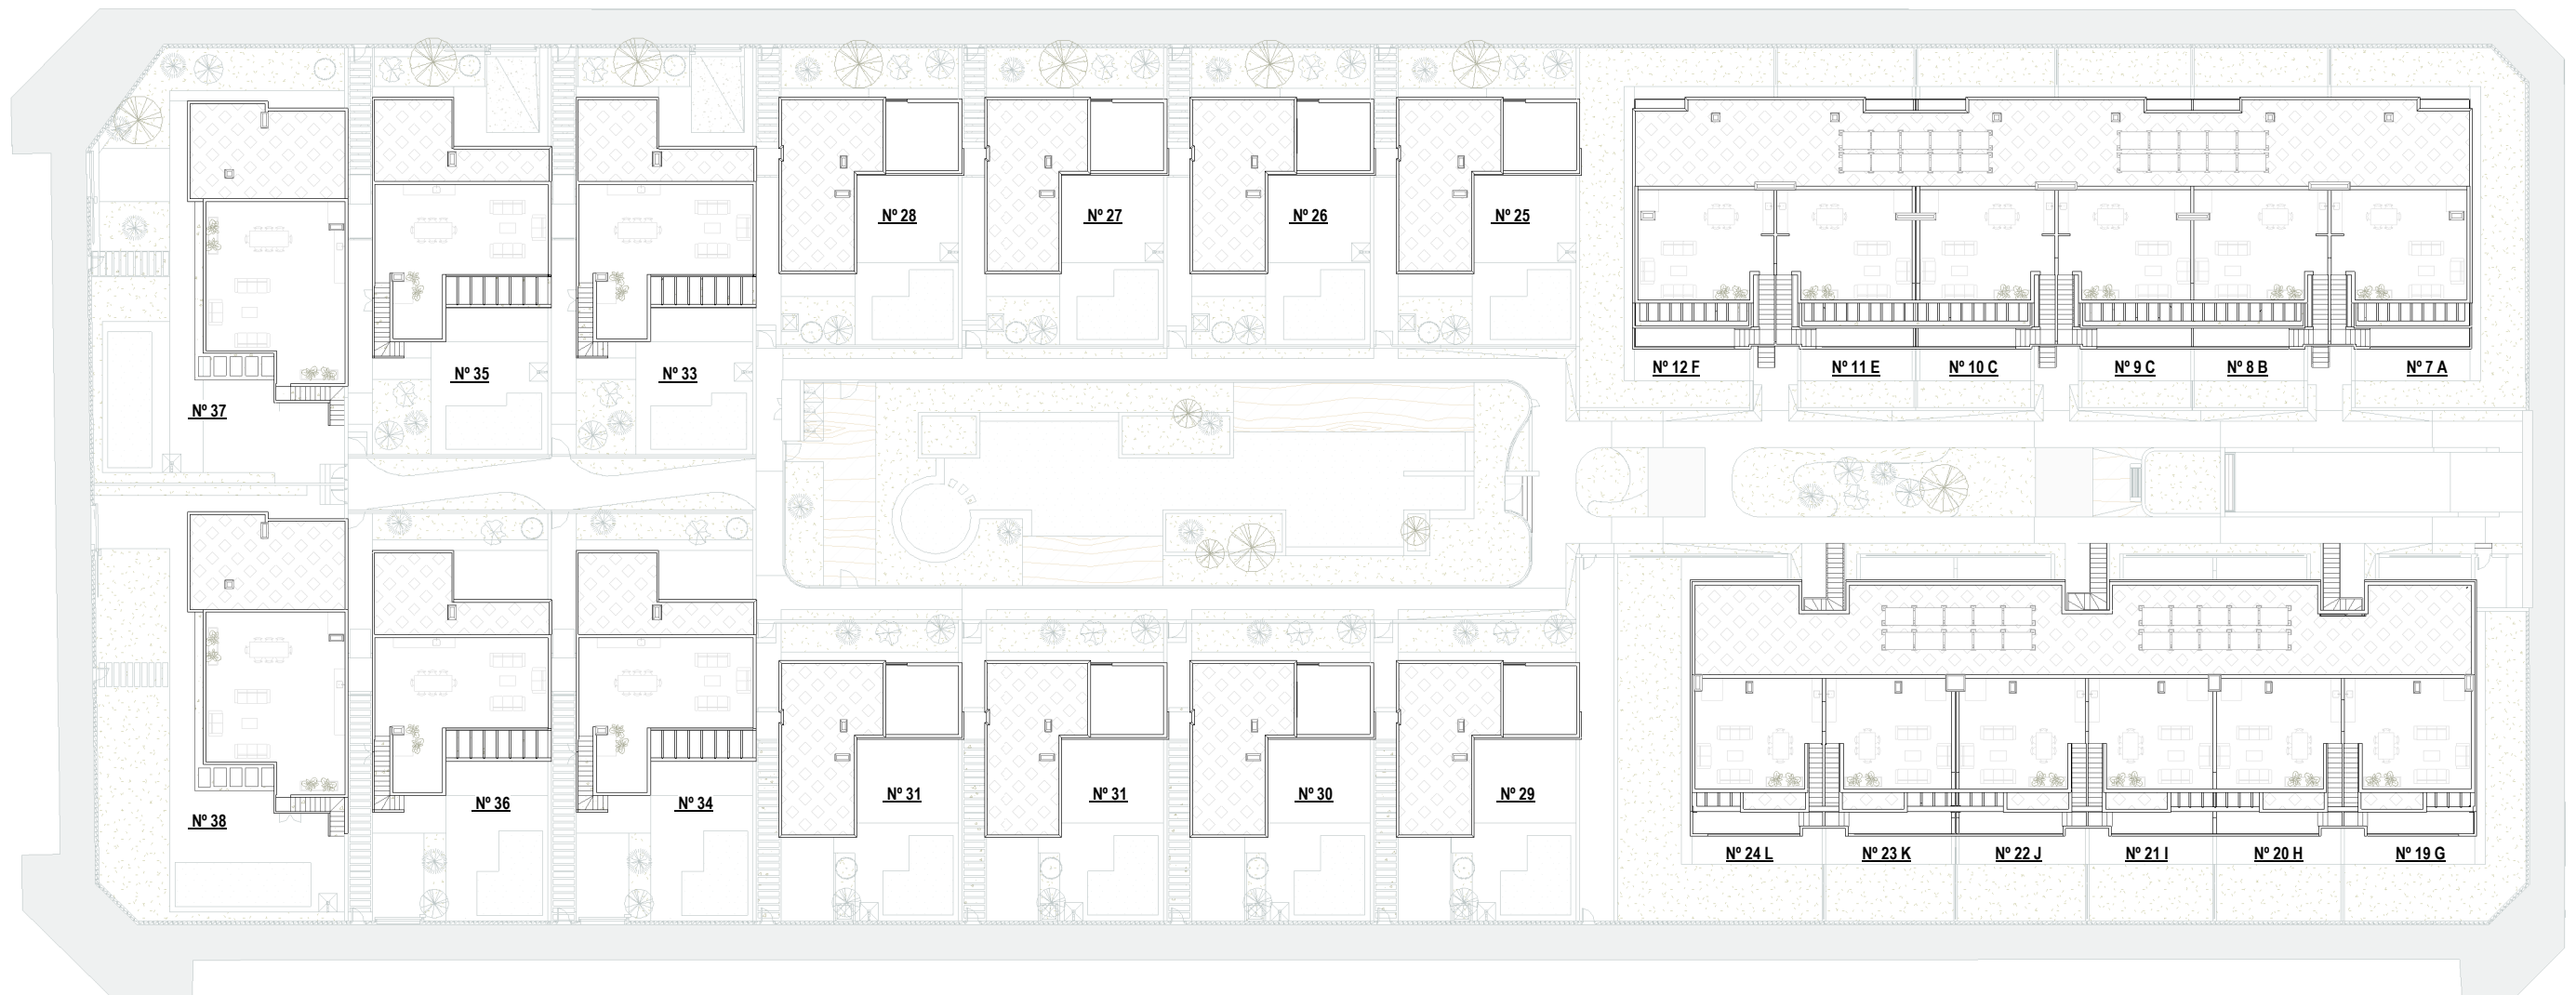


NOTA LEGAL: La presente información, perspectivas, documentación gráfica y calidades son orientativas.

La sociedad vendedora se reserva el derecho a efectuar las modificaciones que fuesen motivadas por exigencias técnicas, legales o comerciales. El mobiliario es meramente orientativo y no está incluido en el precio.



NOTA LEGAL: La presente información, perspectivas, documentación gráfica y calidades son orientativas.

La sociedad vendedora se reserva el derecho a efectuar las modificaciones que fuesen motivadas por exigencias técnicas, legales o comerciales. El mobiliario es meramente orientativo y no está incluido en el precio.




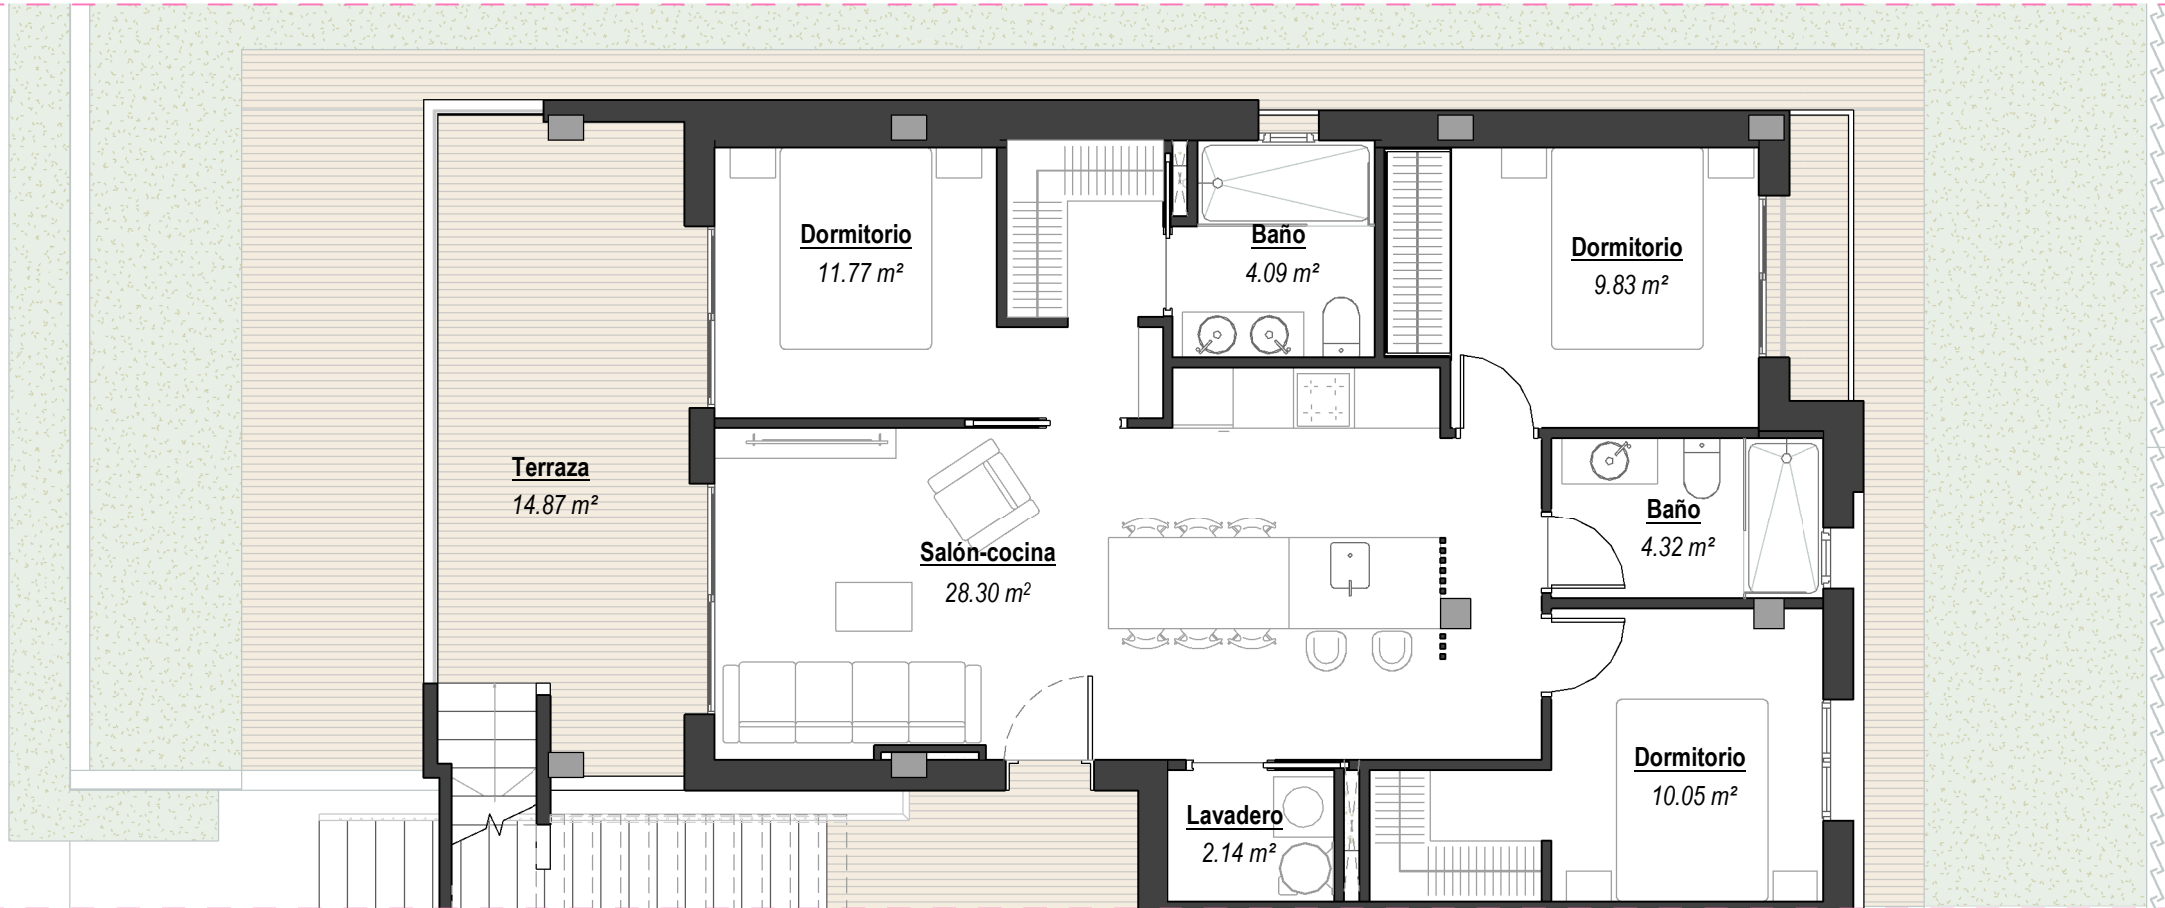


VIVIENDA

Bloque: 1
Nivel: 2, 3
Letra: A, F




SUPERFICIES

Construida: 87,43 m²
Útil total terrazas: 60,67 m²

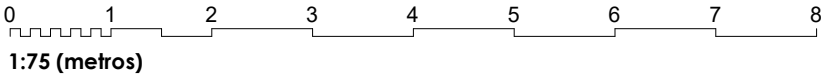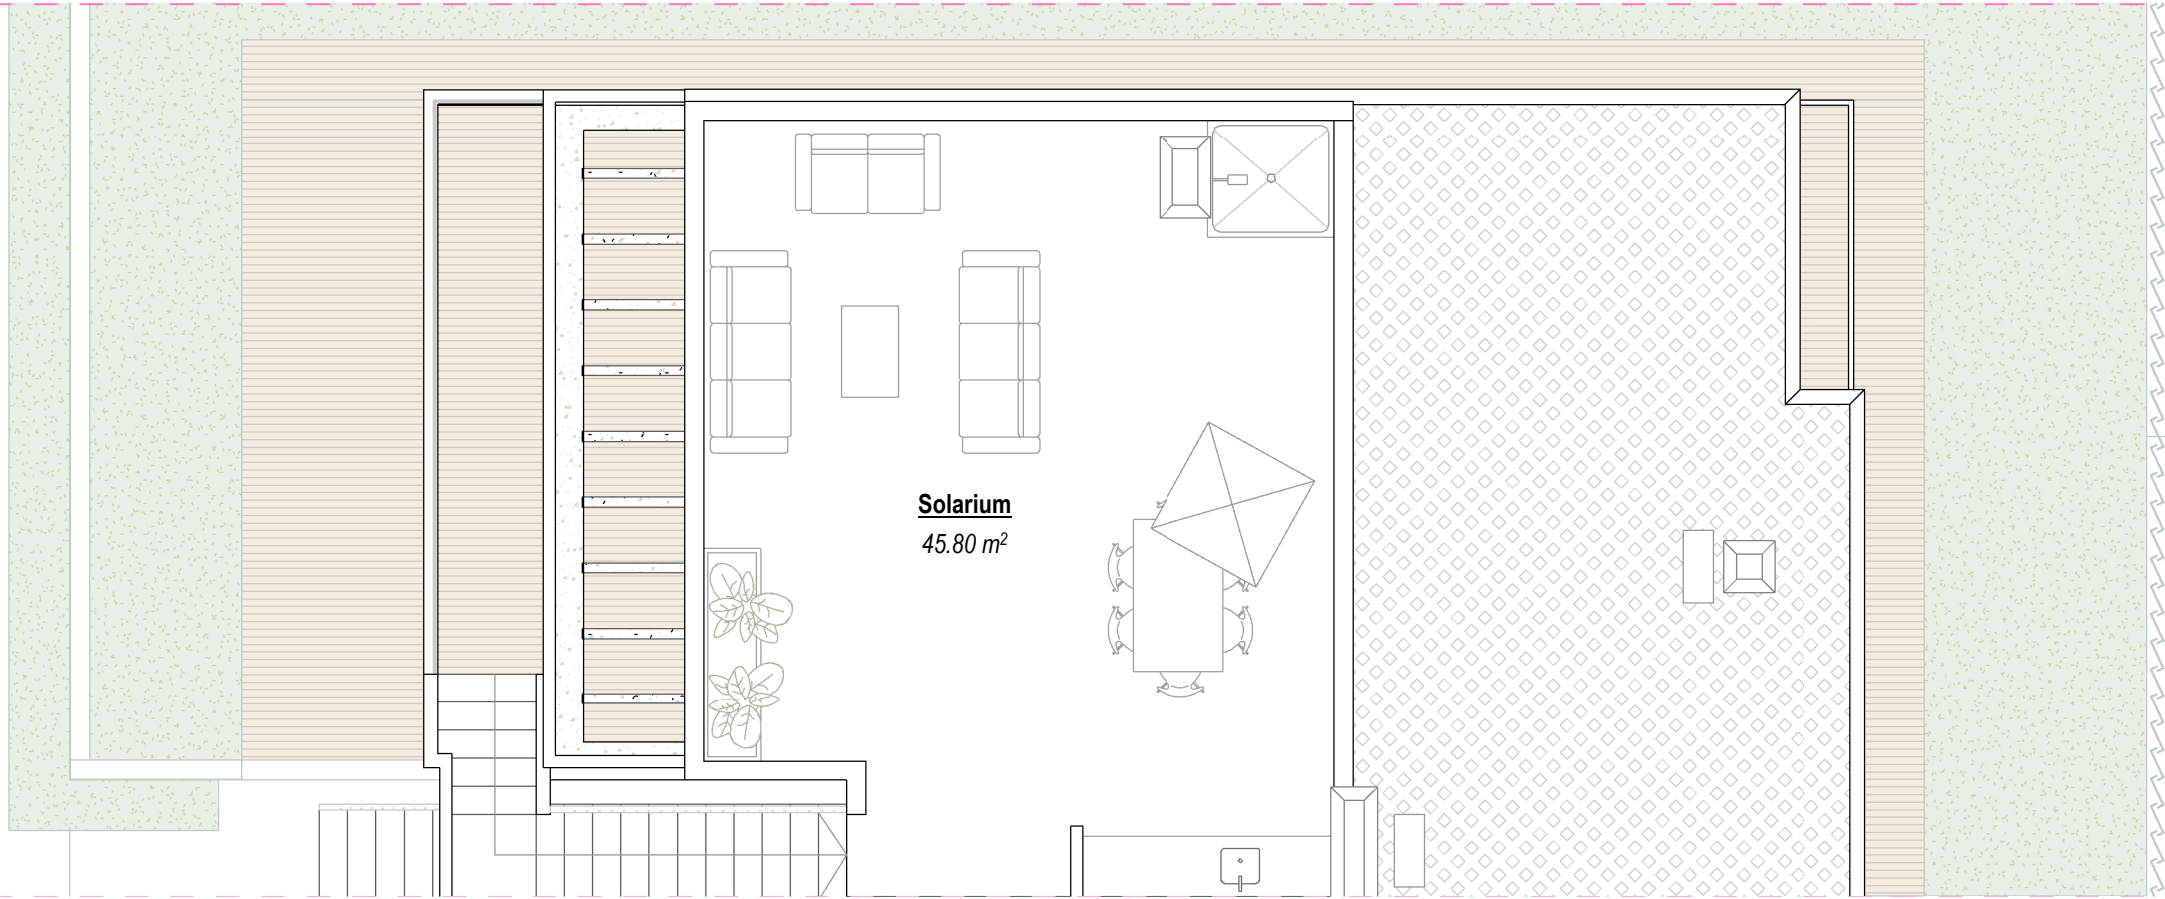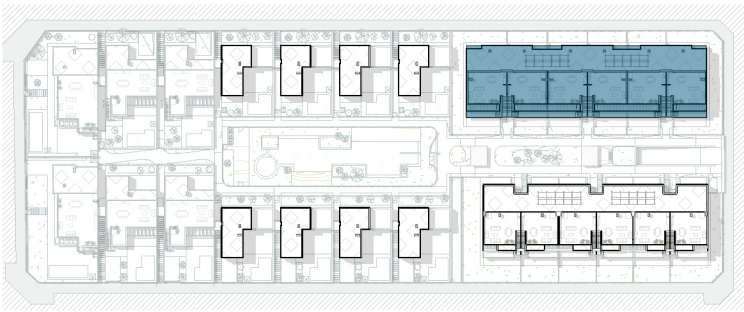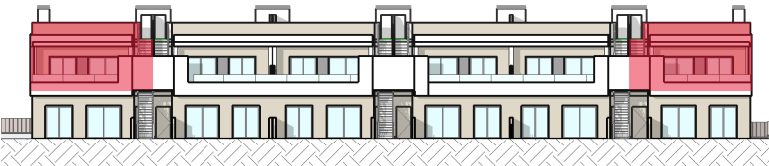

NOTA: La posición representada se encuentra girada 90° con respecto a su posición real.

NOTA LEGAL: La presente información, perspectivas, documentación gráfica y calidades son orientativas.
La sociedad vendedora se reserva el derecho a efectuar las modificaciones que fuesen motivadas por exigencias técnicas, legales o comerciales. El mobiliario es meramente orientativo y no está incluido en el precio.

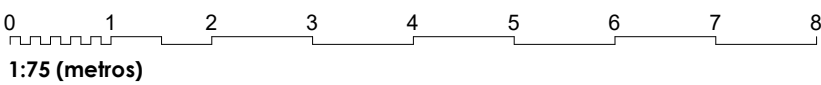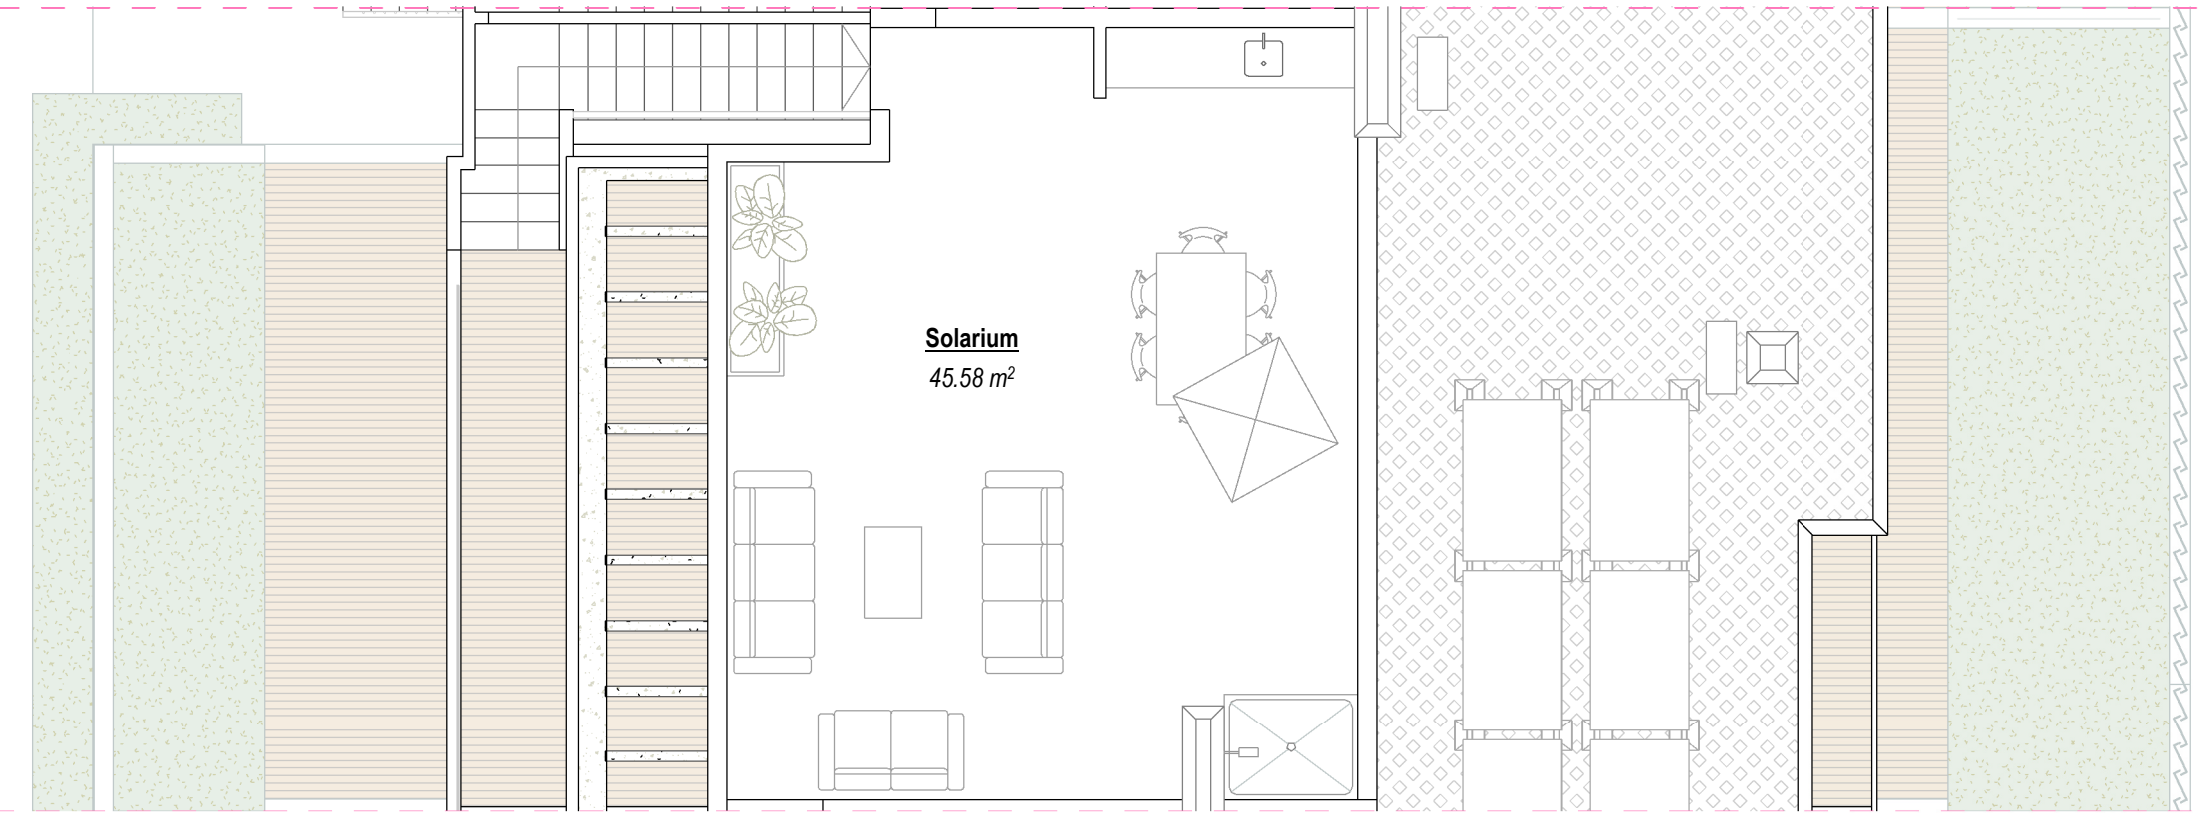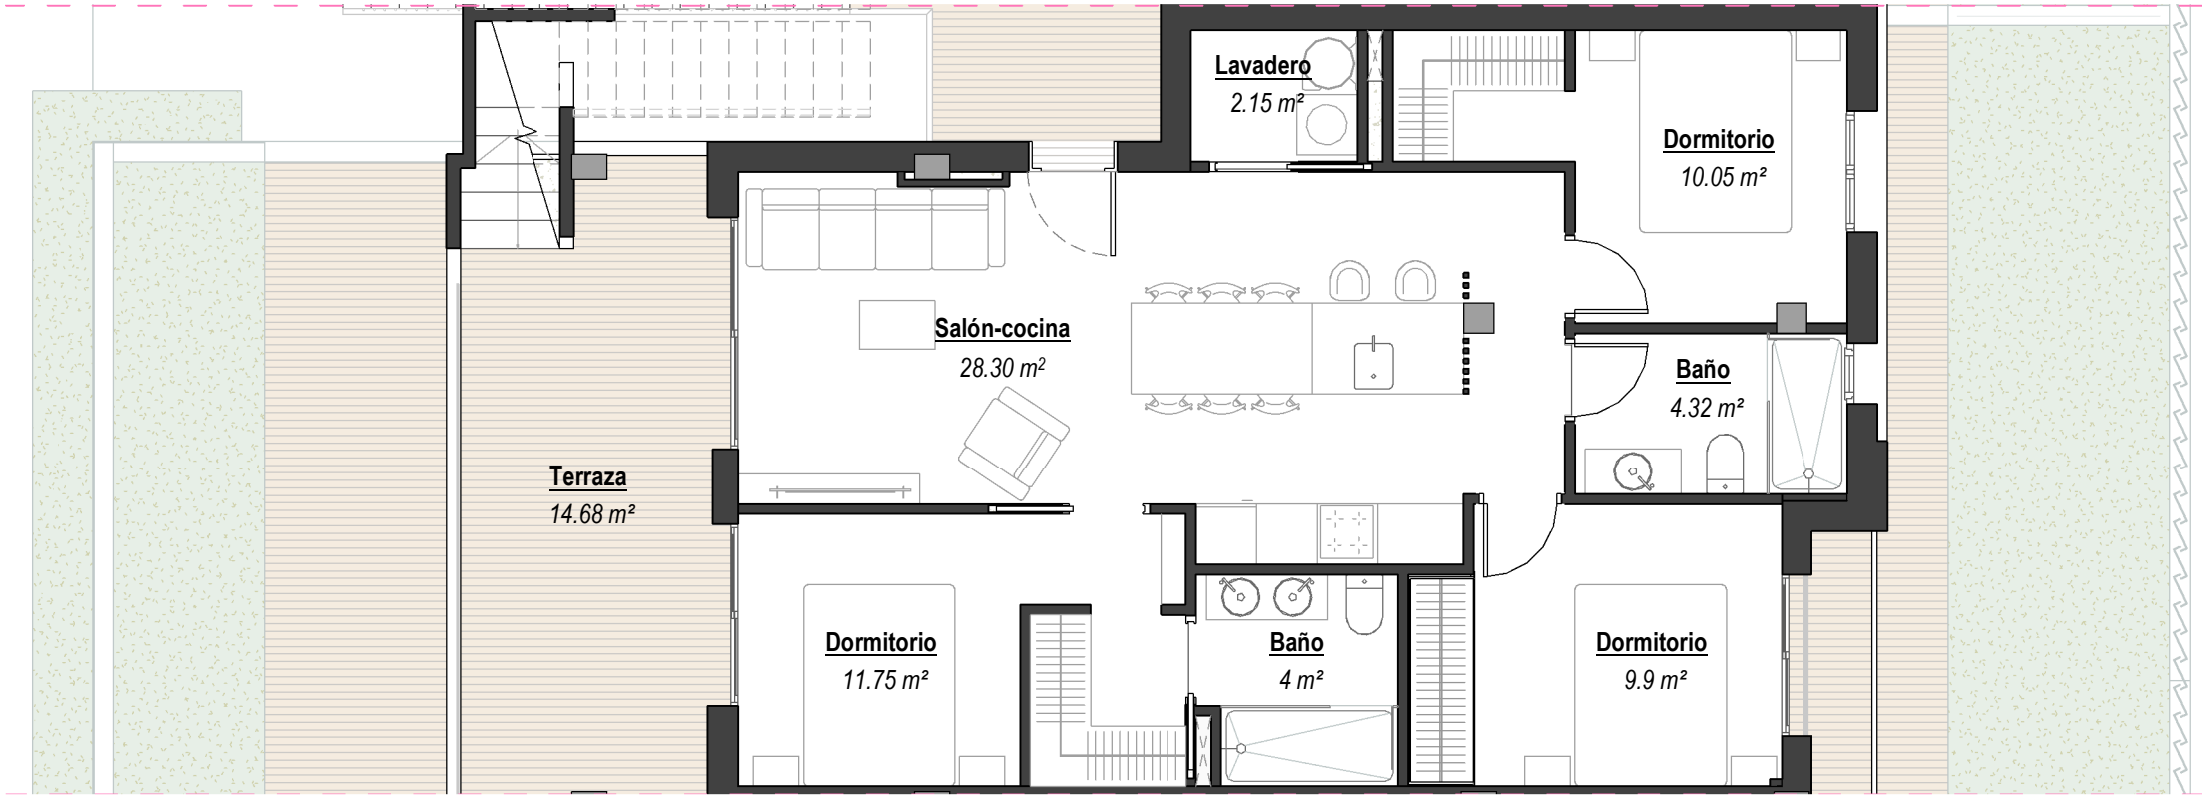


NOTA: La posición representada se encuentra girada 90° con respecto a su posición real.

VIVIENDA


Bloque: 1
Nivel: 2, 3
Letra: B, C, D, E

SUPERFICIES


Construida: 84,66 m²
Útil total terrazas: 59,75 m² (B, C)
60,26 m² (D, E)

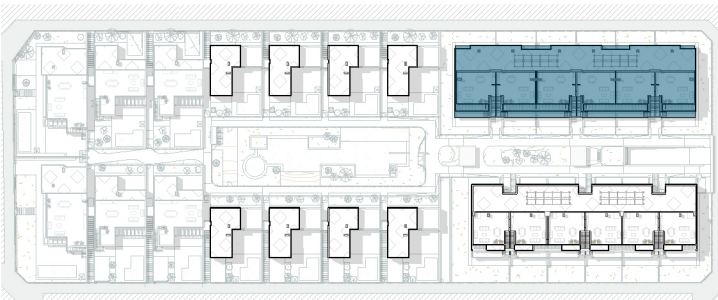

NOTA LEGAL: La presente información, perspectivas, documentación gráfica y calidades son orientativas.
La sociedad vendedora se reserva el derecho a efectuar las modificaciones que fuesen motivadas por exigencias técnicas, legales o comerciales. El mobiliario es meramente orientativo y no está incluido en el precio.

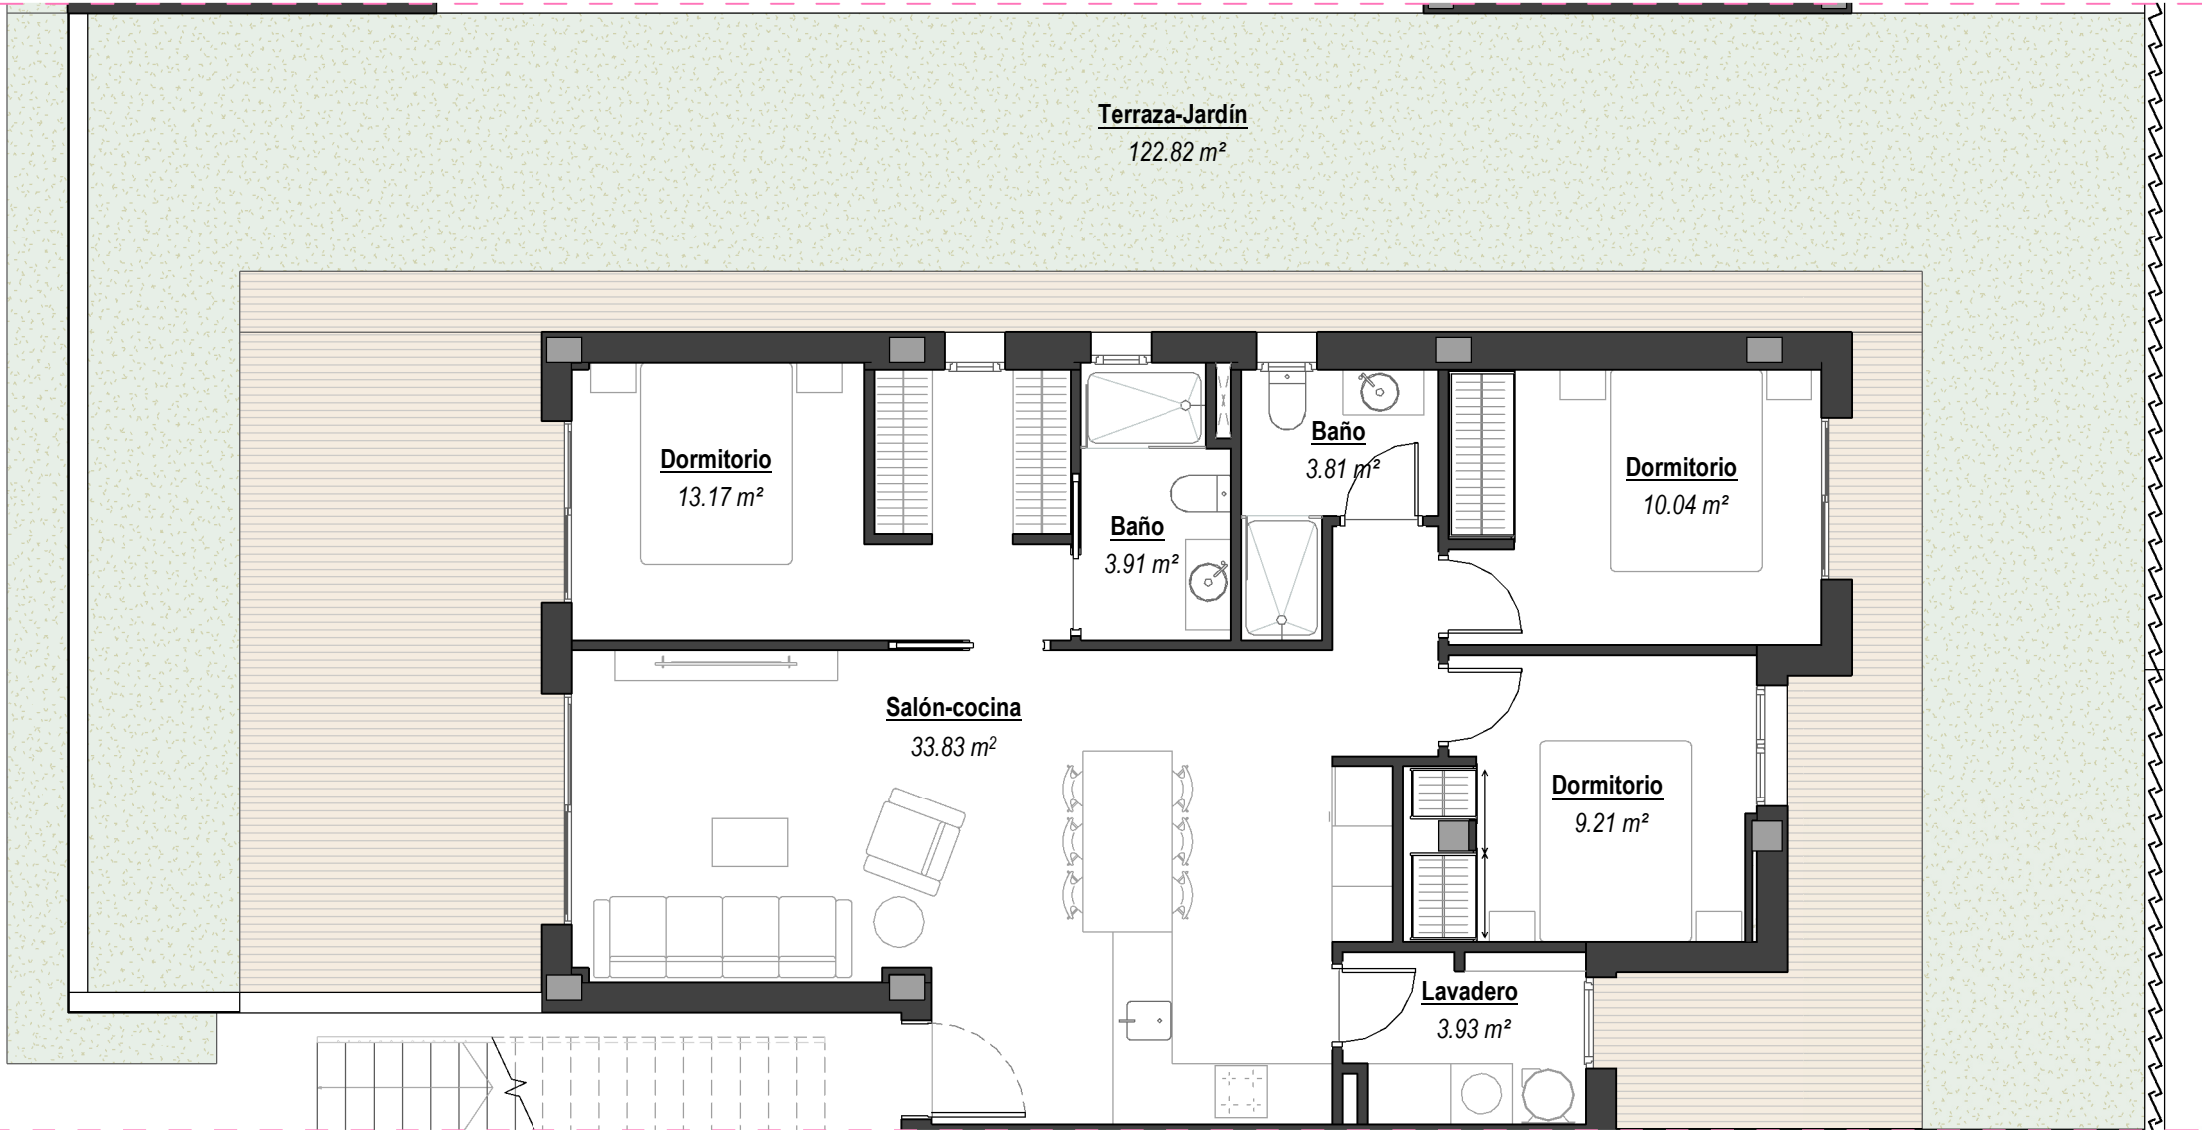

NOTA: La posición representada se encuentra girada 90° con respecto a su posición real.


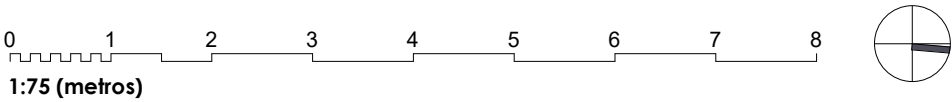


VIVIENDA


Bloque:	1
Nivel:	1
Letra:	A, F

SUPERFICIES


Construida:	103,57 m ²
Útil total terrazas:	122,49 m ² (A) 122,82 m ² (F)

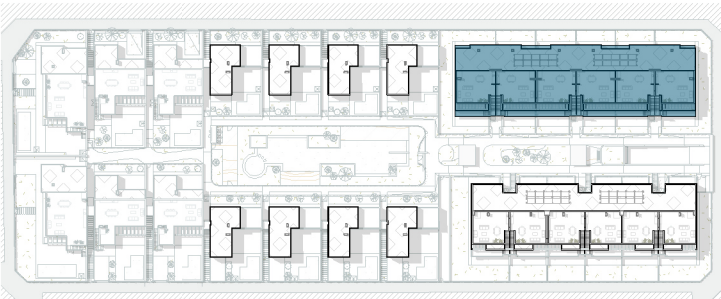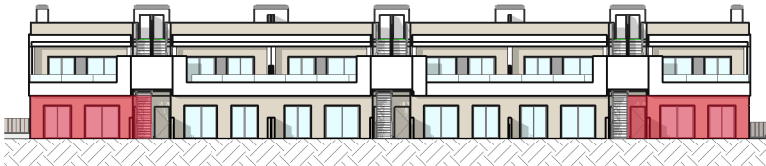

NOTA LEGAL: La presente información, perspectivas, documentación gráfica y calidades son orientativas.
La sociedad vendedora se reserva el derecho a efectuar las modificaciones que fuesen motivadas por exigencias técnicas, legales o comerciales. El mobiliario es meramente orientativo y no está incluido en el precio.

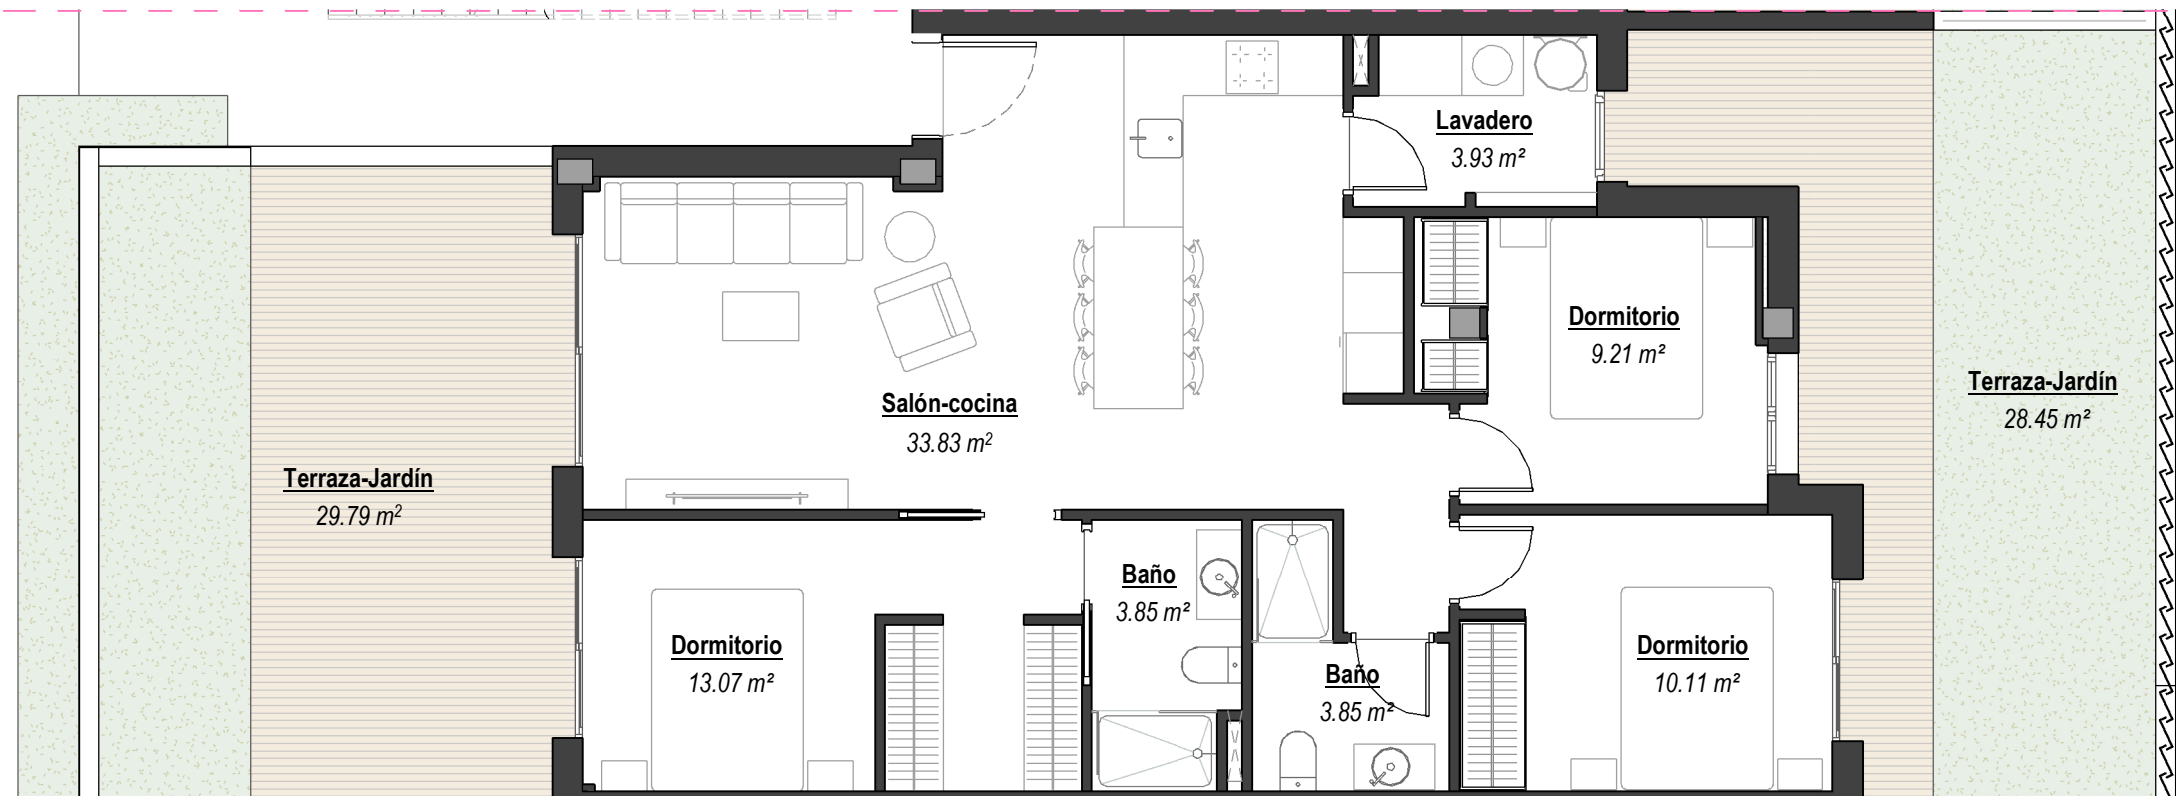

NOTA: La posición representada se encuentra girada 90° con respecto a su posición real.

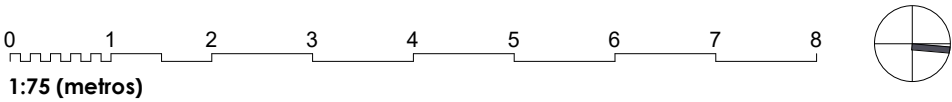


VIVIENDA


Bloque:	1
Nivel:	1
Letra:	B, C, D, E


SUPERFICIES

Construida:	100,86 m²
Útil total terrazas:	56,59 m² (B, C)
	57,12 m² (D, E)

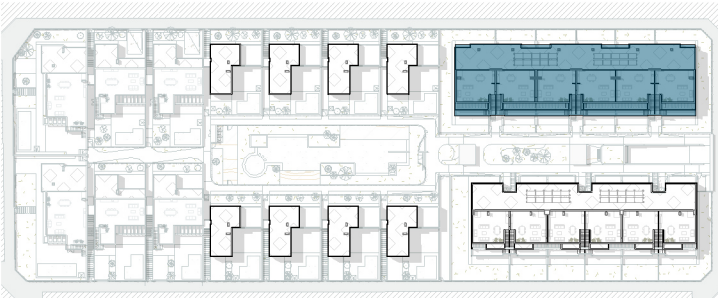

NOTA LEGAL: La presente información, perspectivas, documentación gráfica y calidades son orientativas.
La sociedad vendedora se reserva el derecho a efectuar las modificaciones que fuesen motivadas por exigencias técnicas, legales o comerciales. El mobiliario es meramente orientativo y no está incluido en el precio.

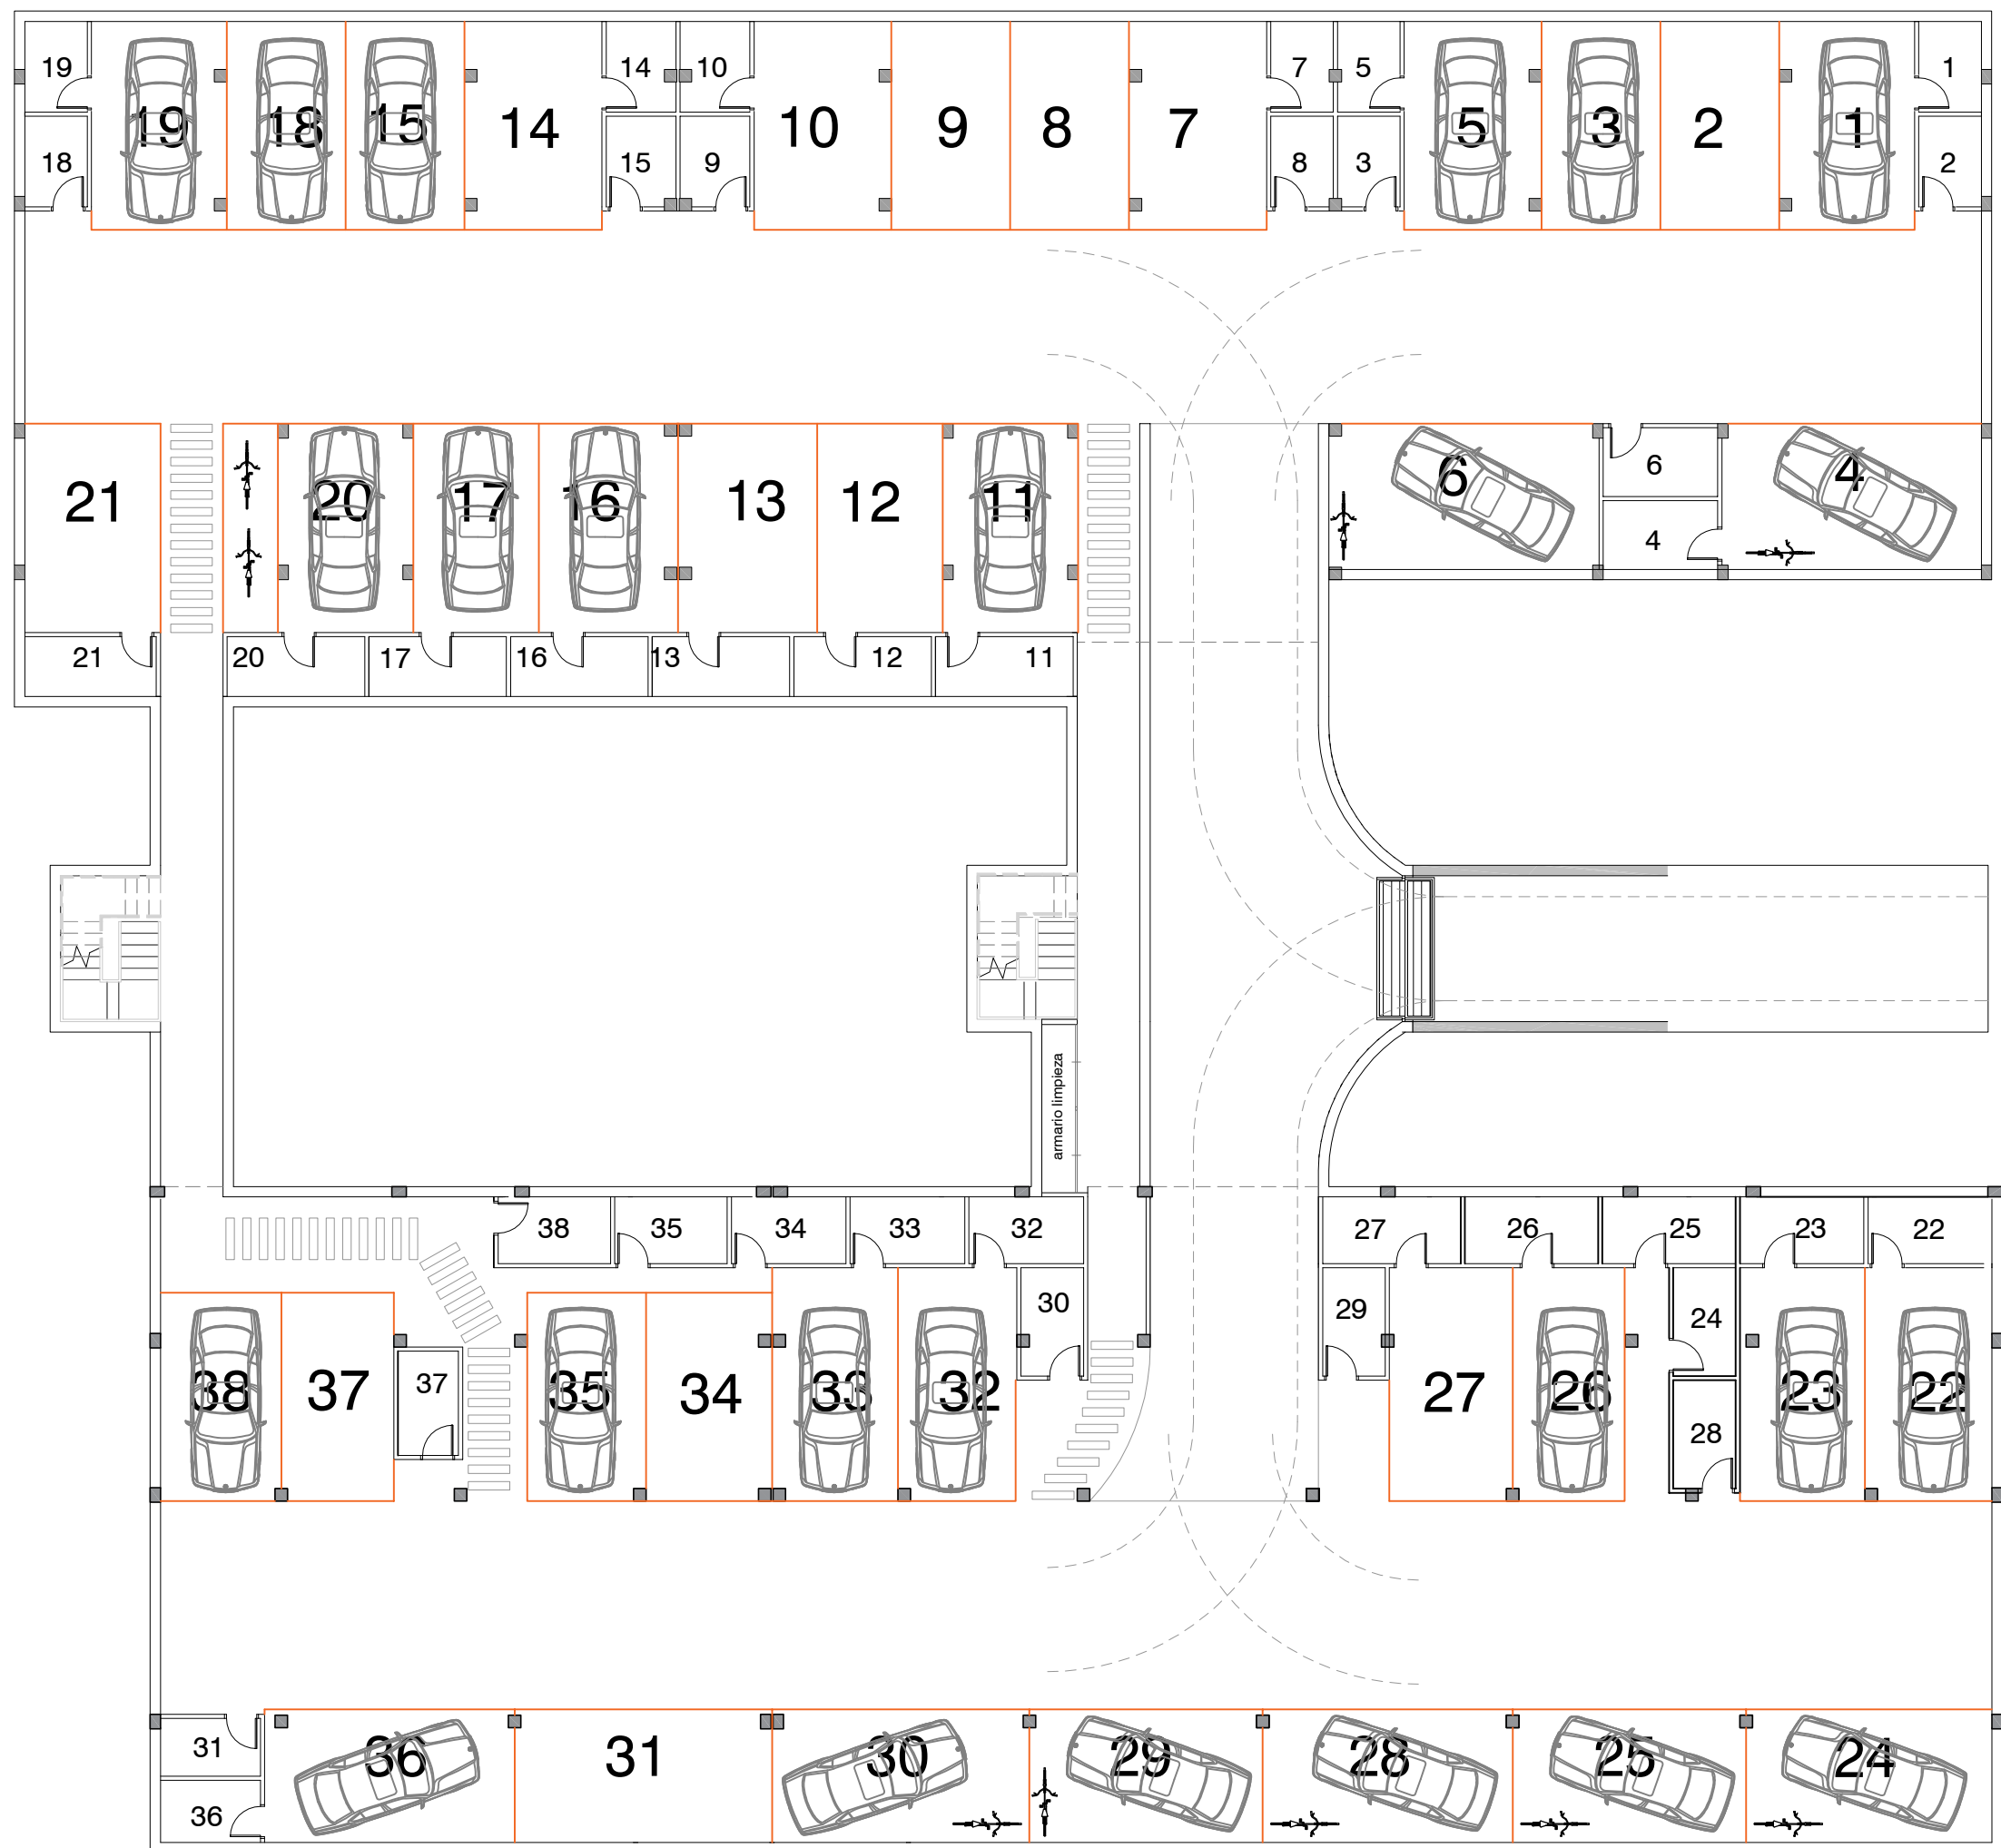

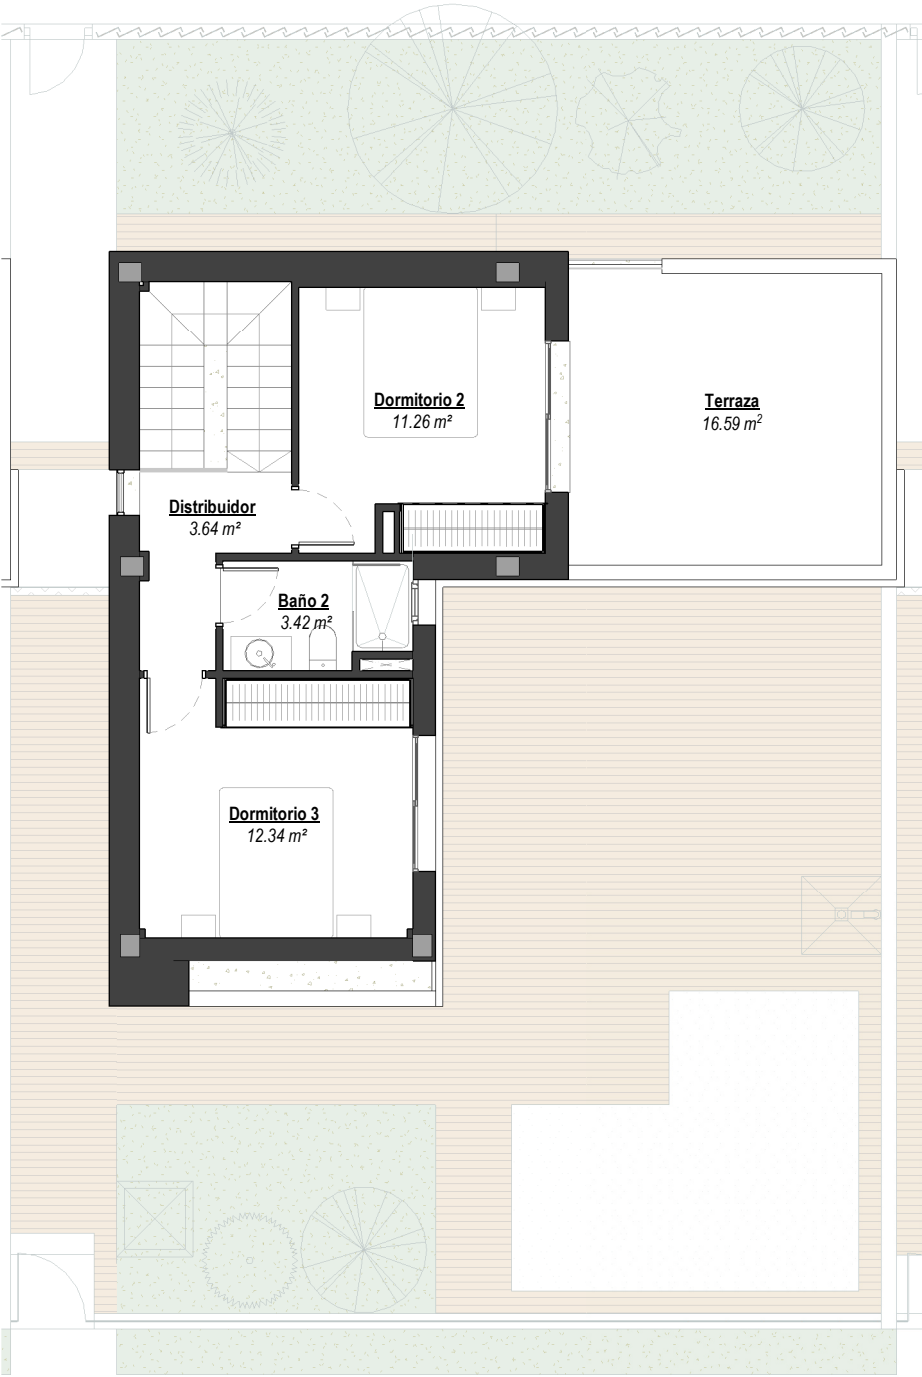


VIVIENDA

Vivienda: A
Nivel: 1, 2
Número: 25, 26, 27, 28, 29, 30, 31, 32

SUPERFICIES



Construida: 112,39 m²
Útil total terrazas: 16,59 m²
Parcela: 201,90 m²

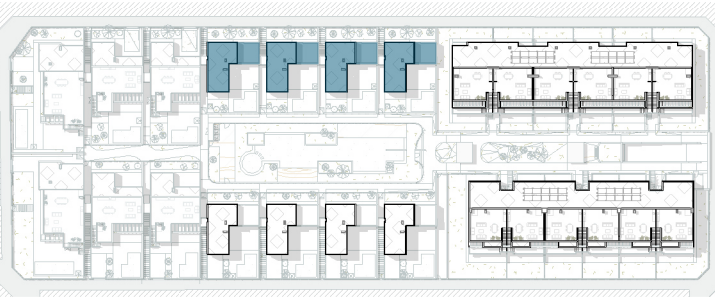

0 1 2 3 4 5 10
1: 100 (metros)



NOTA LEGAL: La presente información, perspectivas, documentación gráfica y calidades son orientativas.
La sociedad vendedora se reserva el derecho a efectuar las modificaciones que fuesen motivadas por exigencias técnicas, legales o comerciales. El mobiliario es meramente orientativo y no está incluido en el precio.

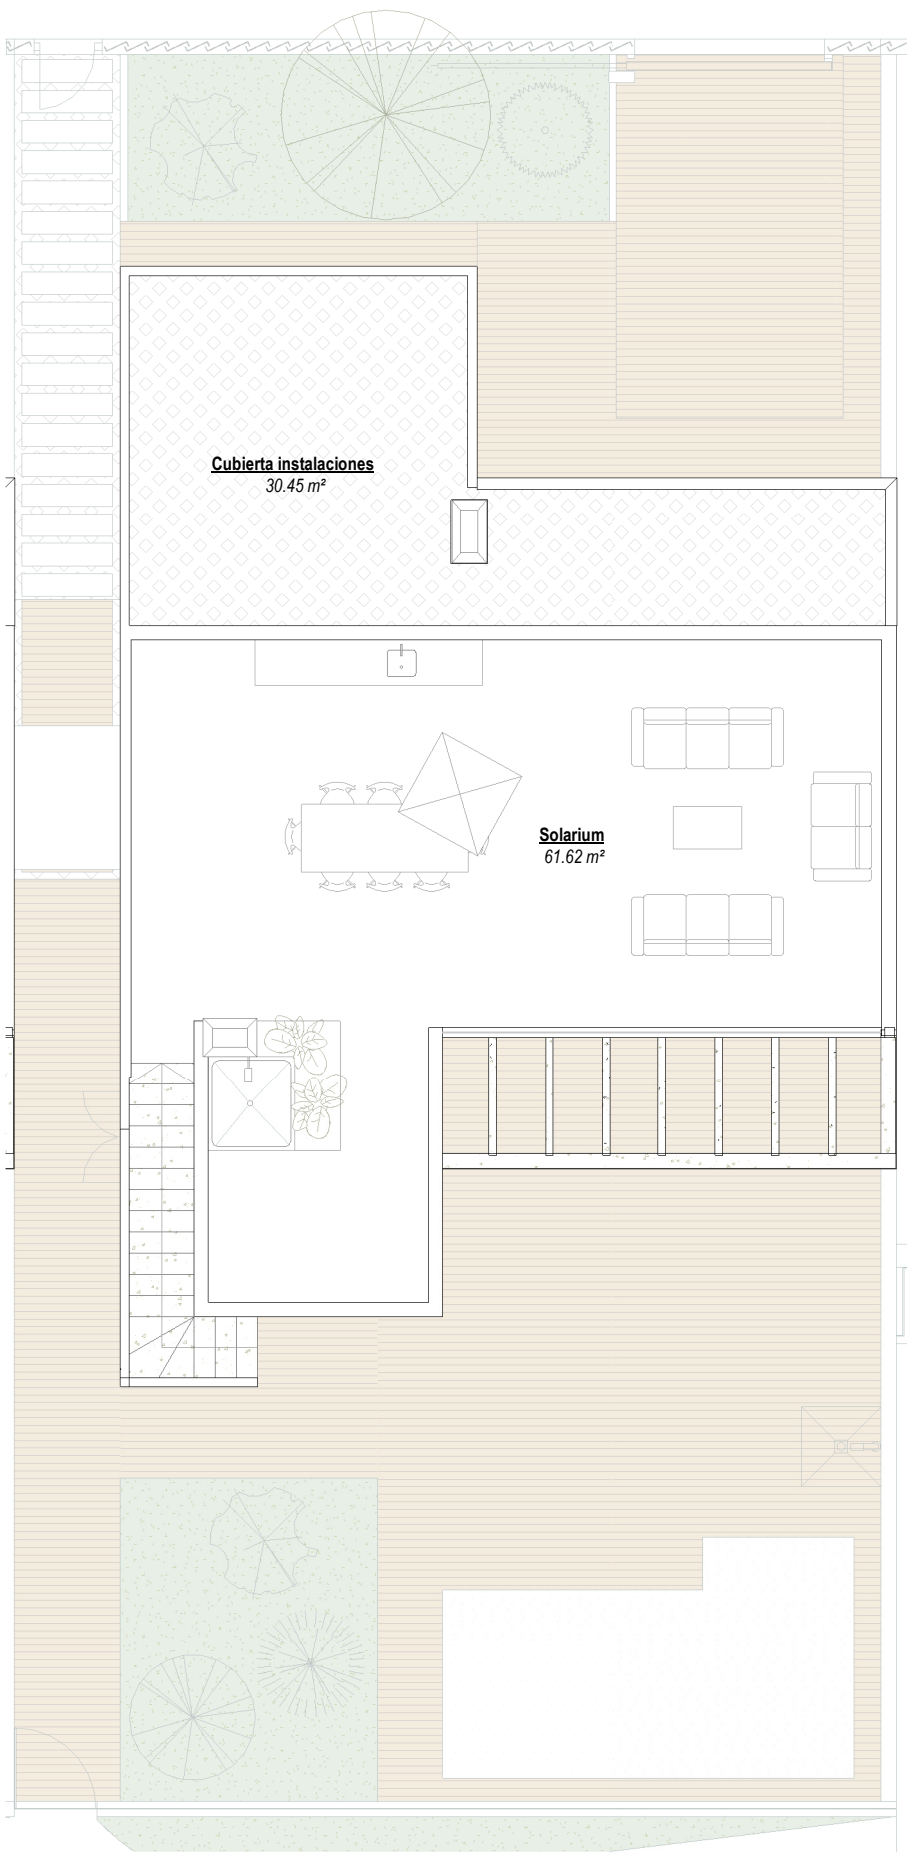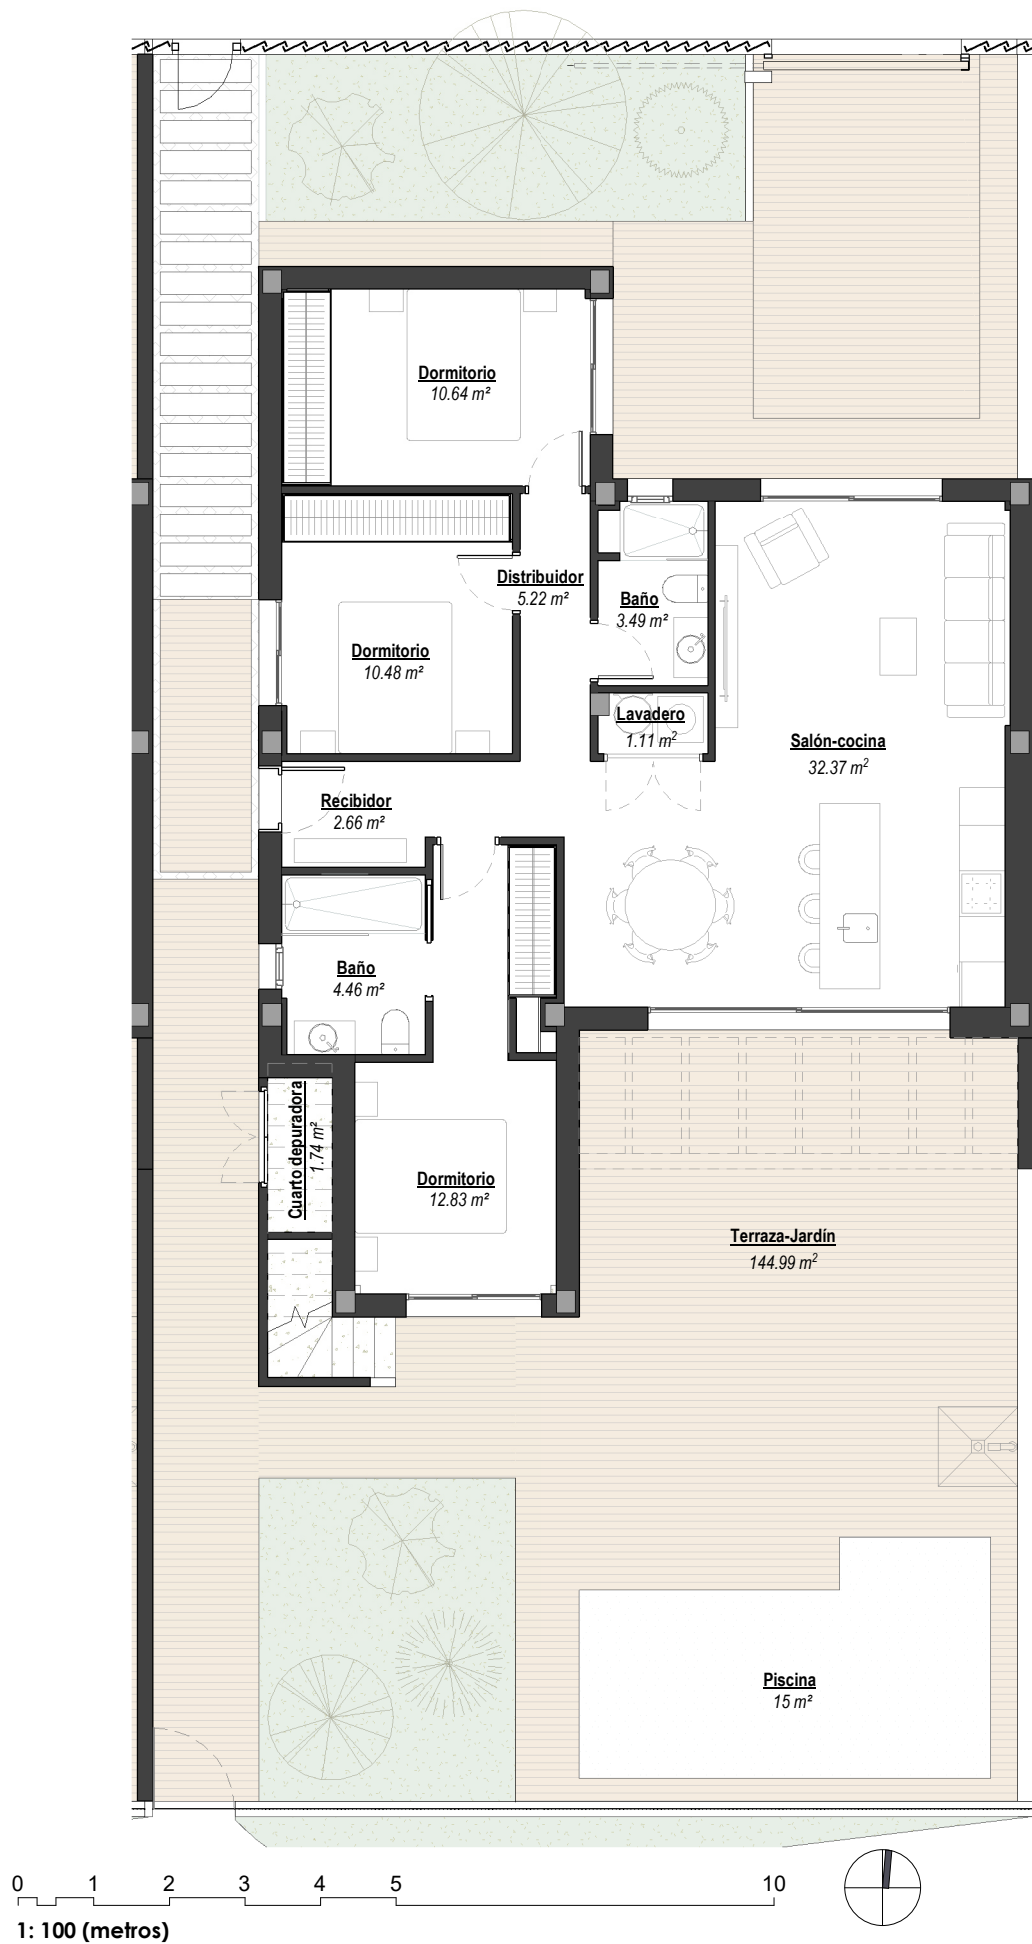


VIVIENDA



Vivienda: B
Nivel: 1
Número: 33, 34, 35, 36

SUPERFICIES

Construida: 102,50 m²
Útil total terrazas: 61,62 m²
Parcela: 273,84 m²

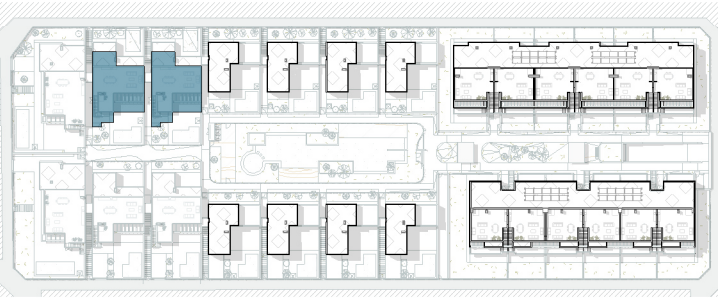

NOTA LEGAL: La presente información, perspectivas, documentación gráfica y calidades son orientativas.
La sociedad vendedora se reserva el derecho a efectuar las modificaciones que fuesen motivadas por exigencias técnicas, legales o comerciales. El mobiliario es meramente orientativo y no está incluido en el precio.

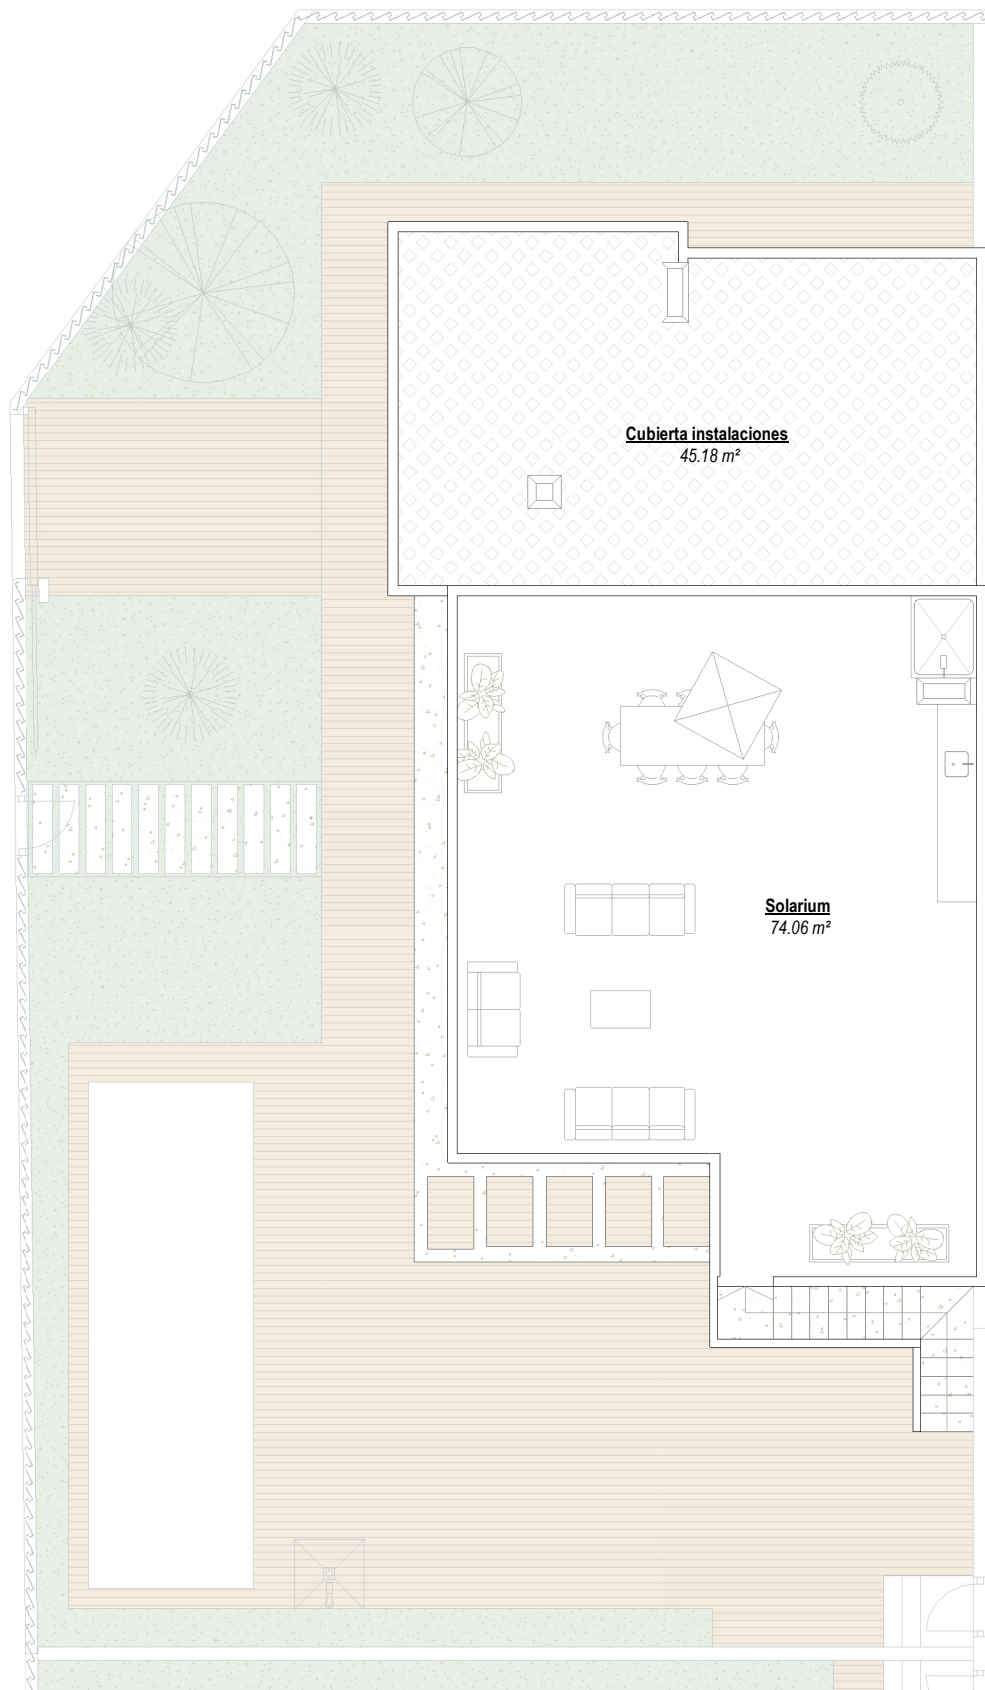
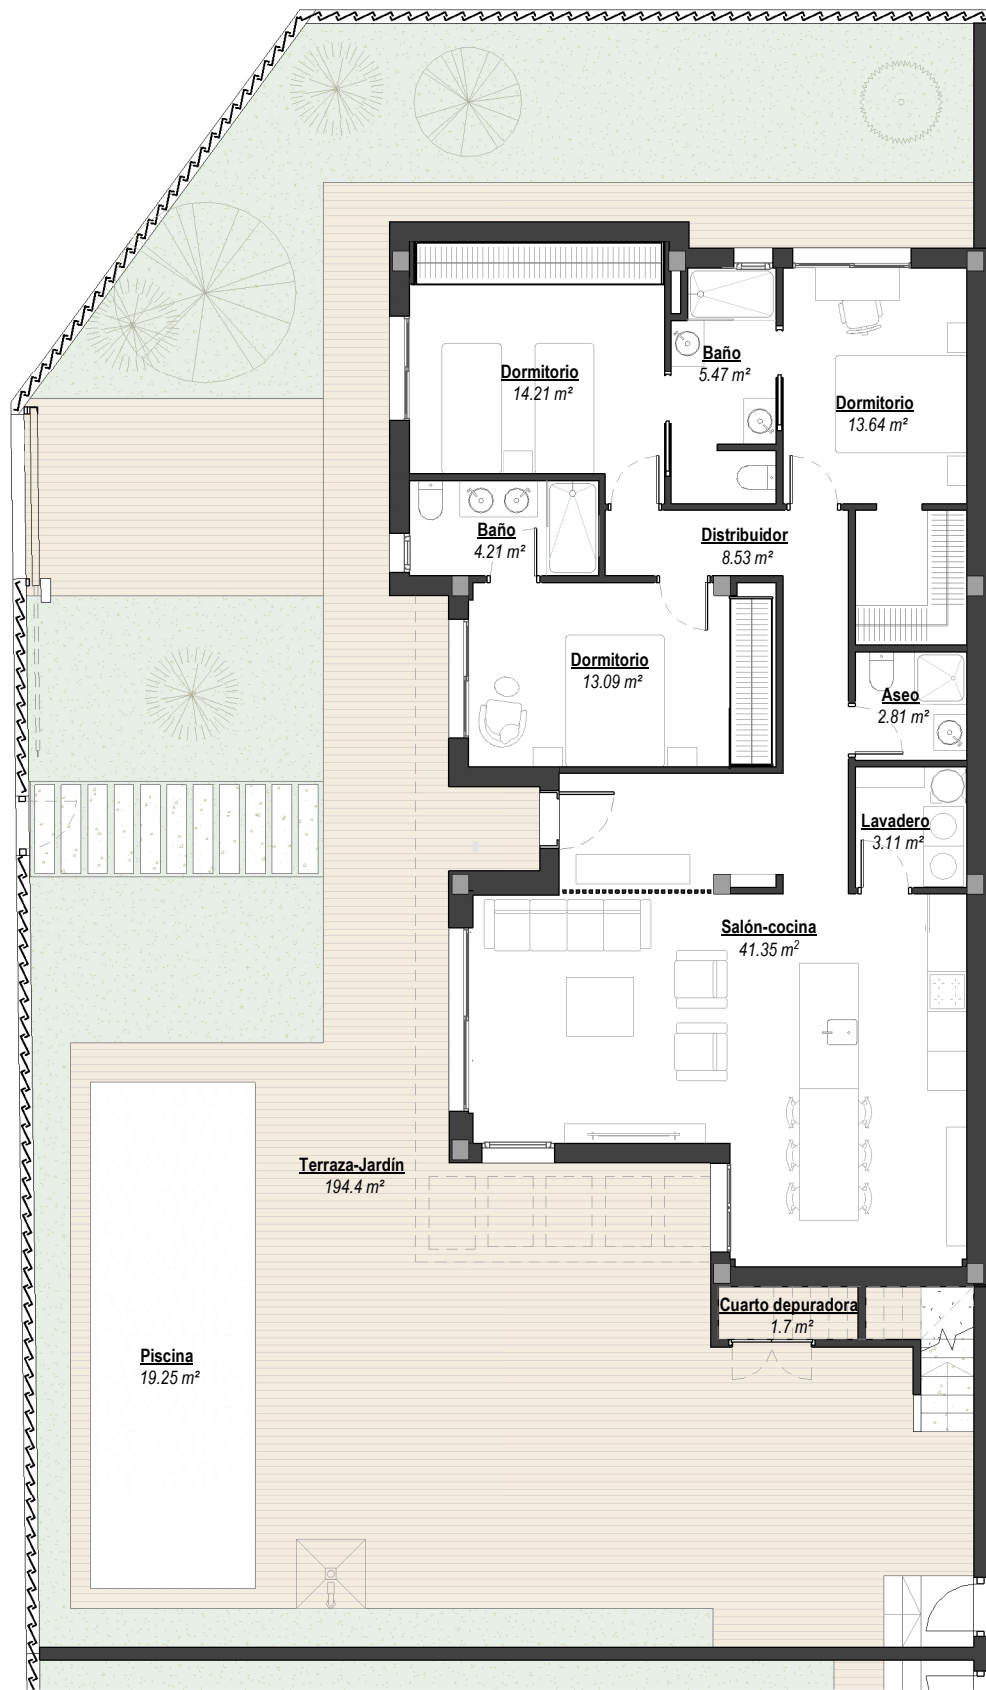


VIVIENDA

Vivienda:	C
Nivel:	1
Número:	37

SUPERFICIES

Construida:	127,76 m ²
Útil total terrazas:	74,06 m ²
Parcela:	355,93 m ²

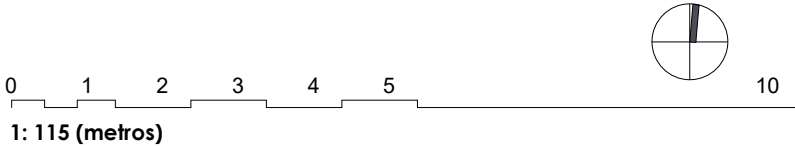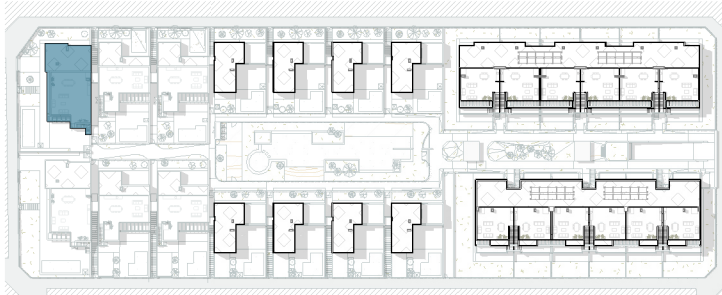

NOTA LEGAL: La presente información, perspectivas, documentación gráfica y calidades son orientativas.
La sociedad vendedora se reserva el derecho a efectuar las modificaciones que fuesen motivadas por exigencias técnicas, legales o comerciales. El mobiliario es meramente orientativo y no está incluido en el precio.