


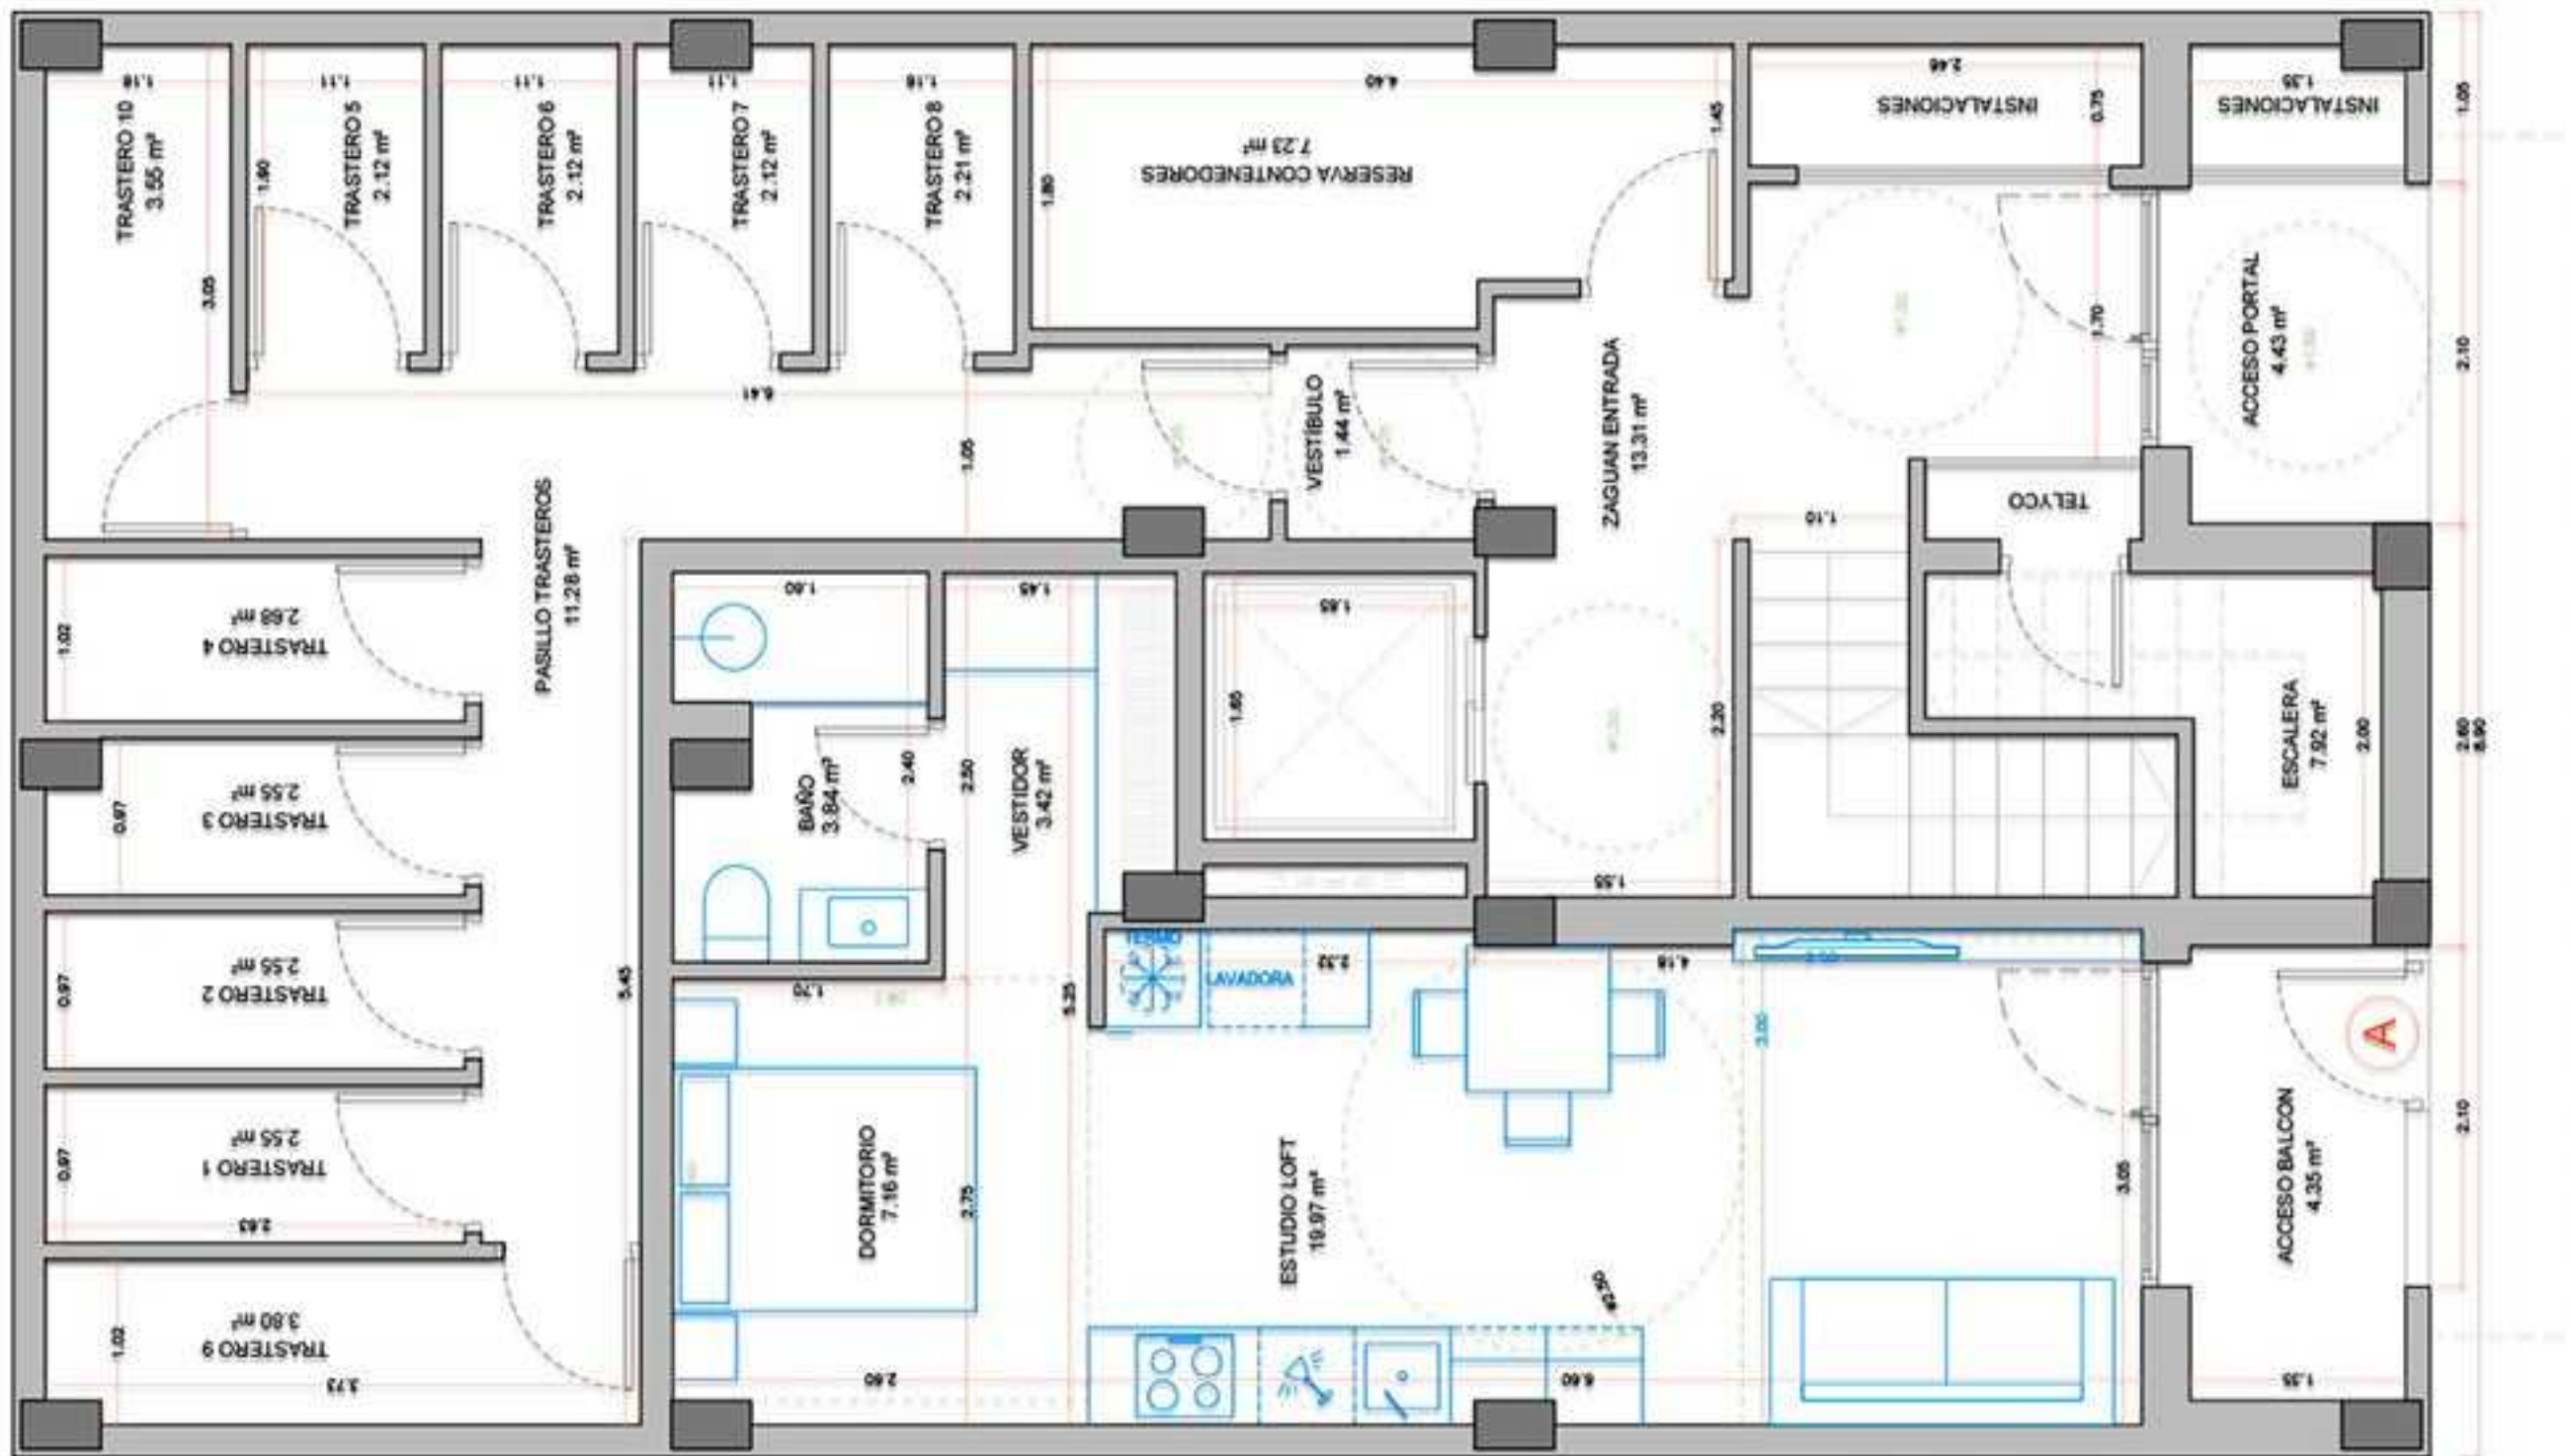

| SUPERFICIES PLANTA BAJA (ZONAS COMUNES) |          |
|-----------------------------------------|----------|
| NOMBRE                                  | ÚTIL     |
| ZAGUAN ENTRADA                          | 13.31 m² |
| ACCESO PORTAL                           | 4.43 m²  |
| ESCALERA                                | 7.92 m²  |
| RESERVA CONTENEDORES                    | 7.23 m²  |
| PASILLO TRASTEROS                       | 11.28 m² |
| VESTIBULO                               | 1.44 m²  |
| TRASTERO 9                              | 3.80 m²  |
| TRASTERO 1                              | 2.55 m²  |
| TRASTERO 2                              | 2.55 m²  |
| TRASTERO 3                              | 2.55 m²  |
| TRASTERO 4                              | 2.68 m²  |
| TRASTERO 10                             | 3.55 m²  |
| TRASTERO 5                              | 2.12 m²  |
| TRASTERO 6                              | 2.12 m²  |
| TRASTERO 7                              | 2.12 m²  |
| TRASTERO 8                              | 2.21 m²  |
| SUPERFICIE ÚTIL                         | 71.86 m² |
| SUPERFICIE CONSTRUIDA                   | 90.39 m² |

| SUPERFICIES PLANTA BAJA (VIVIENDA TIPO A) |          |
|-------------------------------------------|----------|
| NOMBRE                                    | ÚTIL     |
| ESTUDIO LOFT                              | 19.97 m² |
| BAÑO                                      | 3.84 m²  |
| DORMITORIO                                | 7.16 m²  |
| VESTIDOR                                  | 3.42 m²  |
| ACCESO BALCON                             | 4.35 m²  |

|               |         |
|---------------|---------|
| ZONAS COMUNES | 8.25 m² |
|---------------|---------|

|                       |          |
|-----------------------|----------|
| SUPERFICIE ÚTIL       | 38.74 m² |
| SUPERFICIE CONSTRUIDA | 40.34 m² |

# GROUND FLOOR

Planta Baja



| SUPERFICIES PLANTA 1ª<br>(VIVIENDA TIPO B) |          |
|--------------------------------------------|----------|
| NOMBRE                                     | UTIL     |
| SALÓN-COMEDOR-COCINA                       | 21.79 m² |
| BAÑO                                       | 3.86 m²  |
| DORMITORIO 1                               | 9.61 m²  |
| BALCON 1                                   | 3.45 m²  |
| TERRAZA PATIO 1                            | 7.82 m²  |

|            |         |
|------------|---------|
| TRASTERO 1 | 2.55 m² |
|------------|---------|

|               |         |
|---------------|---------|
| ZONAS COMUNES | 6.95 m² |
|---------------|---------|

|                          |          |
|--------------------------|----------|
| SUPERFICIE UTIL VIVIENDA | 35.26 m² |
| SUPERFICIE CONSTRUIDA    | 41.37 m² |
| TOTAL SUPERFICIE         | 62.14 m² |

| SUPERFICIES PLANTA 1ª<br>(VIVIENDA TIPO C) |          |
|--------------------------------------------|----------|
| NOMBRE                                     | UTIL     |
| SALÓN-COMEDOR-COCINA                       | 22.66 m² |
| BAÑO 1                                     | 2.70 m²  |
| DORMITORIO 1                               | 10.62 m² |
| BAÑO 2                                     | 3.22 m²  |
| DORMITORIO 2                               | 7.71 m²  |
| PASO                                       | 3.41 m²  |
| TERRAZA PATIO 2                            | 7.82 m²  |
| BALCON 2                                   | 3.45 m²  |

|            |         |
|------------|---------|
| TRASTERO 5 | 2.55 m² |
|------------|---------|

|               |         |
|---------------|---------|
| ZONAS COMUNES | 9.95 m² |
|---------------|---------|

|                          |          |
|--------------------------|----------|
| SUPERFICIE UTIL VIVIENDA | 50.32 m² |
| SUPERFICIE CONSTRUIDA    | 59.05 m² |
| TOTAL SUPERFICIE         | 80.26 m² |

| SUPERFICIES PLANTA 1ª<br>(ZONAS COMUNES) |         |
|------------------------------------------|---------|
| NOMBRE                                   | UTIL    |
| ZAGUAN                                   | 3.08 m² |
| ESCALERA                                 | 7.92 m² |

|                            |          |
|----------------------------|----------|
| SUPERFICIE UTIL Z.C.       | 11.00 m² |
| SUPERFICIE CONSTRUIDA Z.C. | 17.30 m² |

# FIRST FLOOR Planta Primera



| SUPERFICIES PLANTAS 2ª, 3ª, 4ª<br>(VIVIENDA TIPO D) |          |
|-----------------------------------------------------|----------|
| NOMBRE                                              | UTIL     |
| SALÓN-COMEDOR-COCINA                                | 21.79 m² |
| BAÑO                                                | 3.69 m²  |
| DORMITORIO 1                                        | 9.61 m²  |
| BALCON 1                                            | 3.45 m²  |

|                |         |
|----------------|---------|
| TRASTERO 2-3-4 | 2.55 m² |
|----------------|---------|

|               |         |
|---------------|---------|
| ZONAS COMUNES | 6.95 m² |
|---------------|---------|

|                          |          |
|--------------------------|----------|
| SUPERFICIE UTIL VIVIENDA | 35.09 m² |
| SUPERFICIE CONSTRUIDA    | 41.19 m² |
| TOTAL SUPERFICIE         | 54.13 m² |

| SUPERFICIES PLANTAS 2ª, 3ª, 4ª<br>(VIVIENDA TIPO E) |          |
|-----------------------------------------------------|----------|
| NOMBRE                                              | UTIL     |
| SALÓN-COMEDOR-COCINA                                | 22.66 m² |
| BAÑO 1                                              | 2.70 m²  |
| DORMITORIO 1                                        | 7.71 m²  |
| BAÑO 2                                              | 3.32 m²  |
| DORMITORIO 2                                        | 7.71 m²  |
| PASO                                                | 3.41 m²  |
| BALCON 2                                            | 3.45 m²  |

|                |         |
|----------------|---------|
| TRASTERO 6-7-8 | 2.55 m² |
|----------------|---------|

|               |         |
|---------------|---------|
| ZONAS COMUNES | 9.95 m² |
|---------------|---------|


|                          |          |
|--------------------------|----------|
| SUPERFICIE UTIL VIVIENDA | 47.51 m² |
| SUPERFICIE CONSTRUIDA    | 59.14 m² |
| TOTAL SUPERFICIE         | 75.09 m² |

| SUPERFICIES PLANTAS 2ª, 3ª, 4ª<br>(ZONAS COMUNES) |         |
|---------------------------------------------------|---------|
| NOMBRE                                            | UTIL    |
| ZAGUAN                                            | 3.07 m² |
| ESCALERA                                          | 7.92 m² |

|                            |          |
|----------------------------|----------|
| SUPERFICIE UTIL Z.C.       | 10.99 m² |
| SUPERFICIE CONSTRUIDA Z.C. | 17.30 m² |

## 2nd, 3rd, 4th FLOORS

Plantas 2º, 3º, 4º

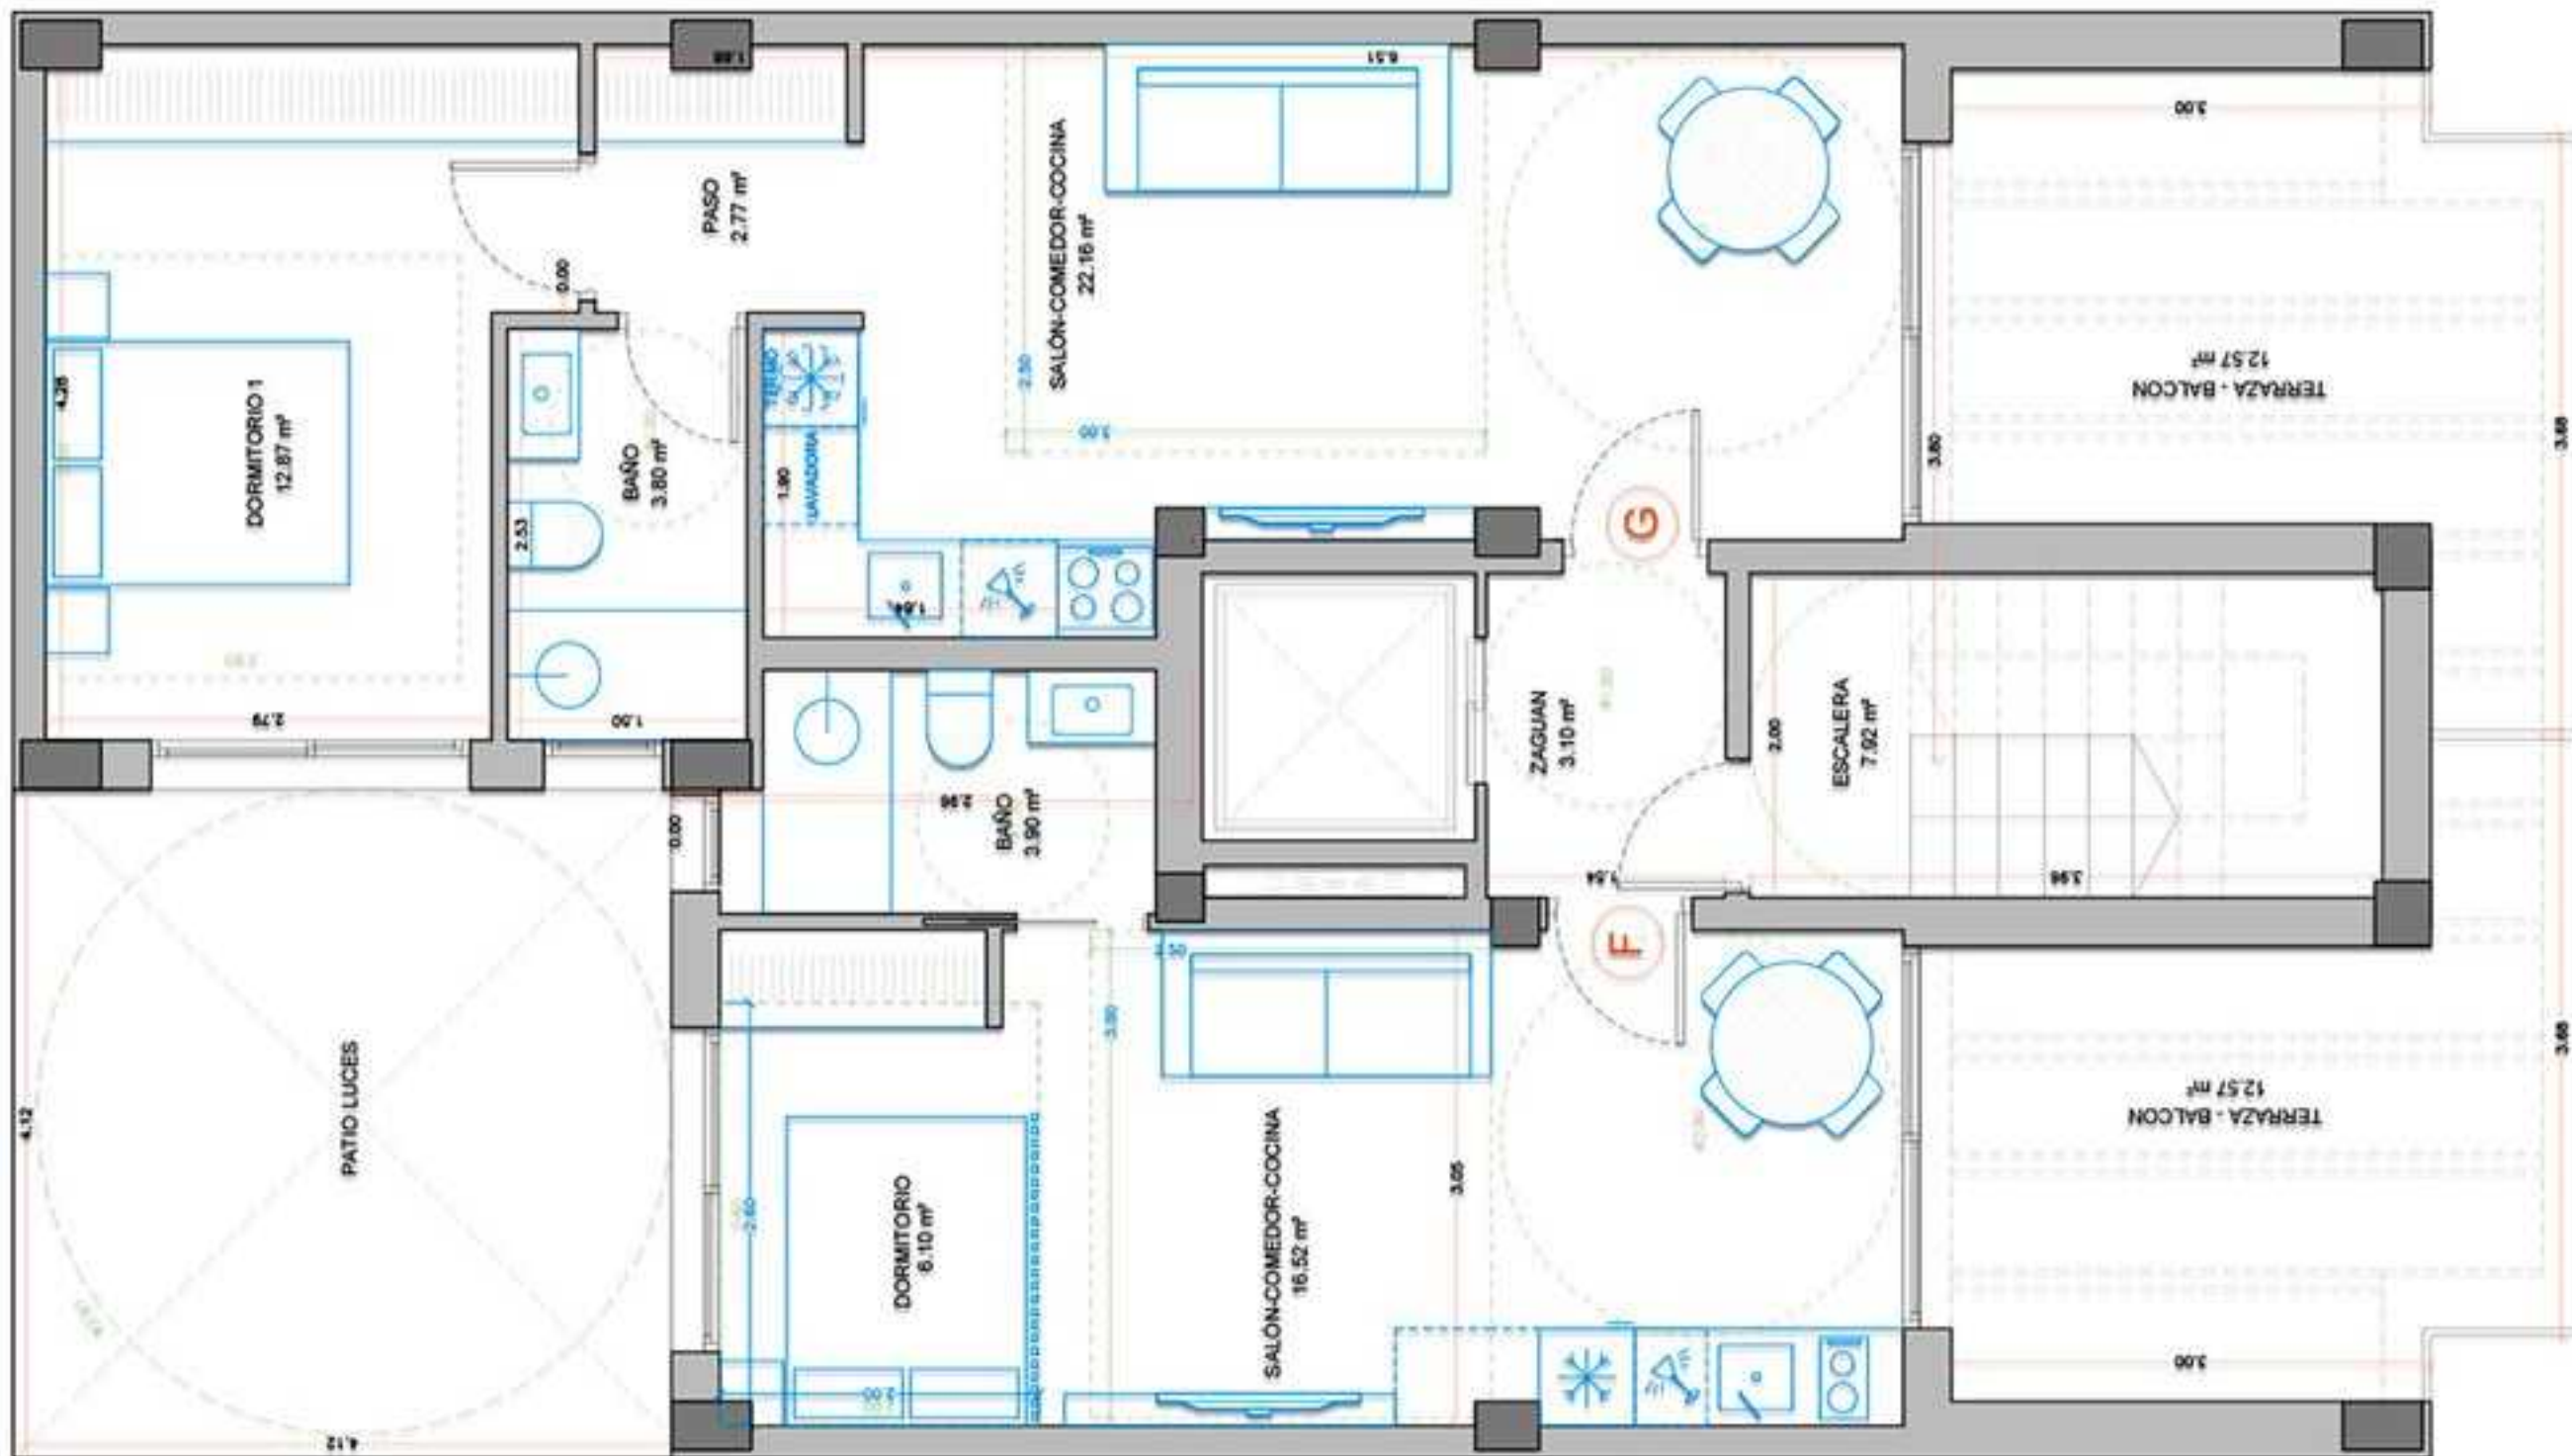


| SUPERFICIES PLANTA ATICO<br>(VIVIENDA TIPO F) |          |
|-----------------------------------------------|----------|
| NOMBRE                                        | UTIL     |
| SALÓN-COMEDOR-COCINA                          | 16.52 m² |
| BAÑO                                          | 3.80 m²  |
| DORMITORIO                                    | 6.10 m²  |
| TERRAZA - BALCON                              | 12.57 m² |
| TRASTERO 9                                    | 3.80 m²  |
| ZONAS COMUNES                                 | 7.50 m²  |
| SUPERFICIE UTIL VIVIENDA                      | 26.52 m² |
| SUPERFICIE CONSTRUIDA                         | 30.88 m² |
| TOTAL SUPERFICIE                              | 54.75 m² |

| SUPERFICIES PLANTA ATICO<br>(VIVIENDA TIPO G) |          |
|-----------------------------------------------|----------|
| NOMBRE                                        | UTIL     |
| SALÓN-COMEDOR-COCINA                          | 22.16 m² |
| DORMITORIO 1                                  | 12.87 m² |
| BAÑO                                          | 3.80 m²  |
| PASO                                          | 2.77 m²  |
| TERRAZA - BALCON                              | 12.57 m² |
| TRASTERO 10                                   | 3.55 m²  |
| ZONAS COMUNES                                 | 10.45 m² |
| SUPERFICIE UTIL VIVIENDA                      | 41.59 m² |
| SUPERFICIE CONSTRUIDA                         | 48.75 m² |
| TOTAL SUPERFICIE                              | 75.32 m² |

| SUPERFICIES PLANTA ATICO<br>(ZONAS COMUNES) |          |
|---------------------------------------------|----------|
| NOMBRE                                      | UTIL     |
| ZAGUAN                                      | 3.10 m²  |
| ESCALERA                                    | 7.92 m²  |
| SUPERFICIE UTIL Z.C.                        | 11.02 m² |
| SUPERFICIE CONSTRUIDA Z.C.                  | 17.81 m² |

# PENTHOUSE FLOOR

Planta Atico

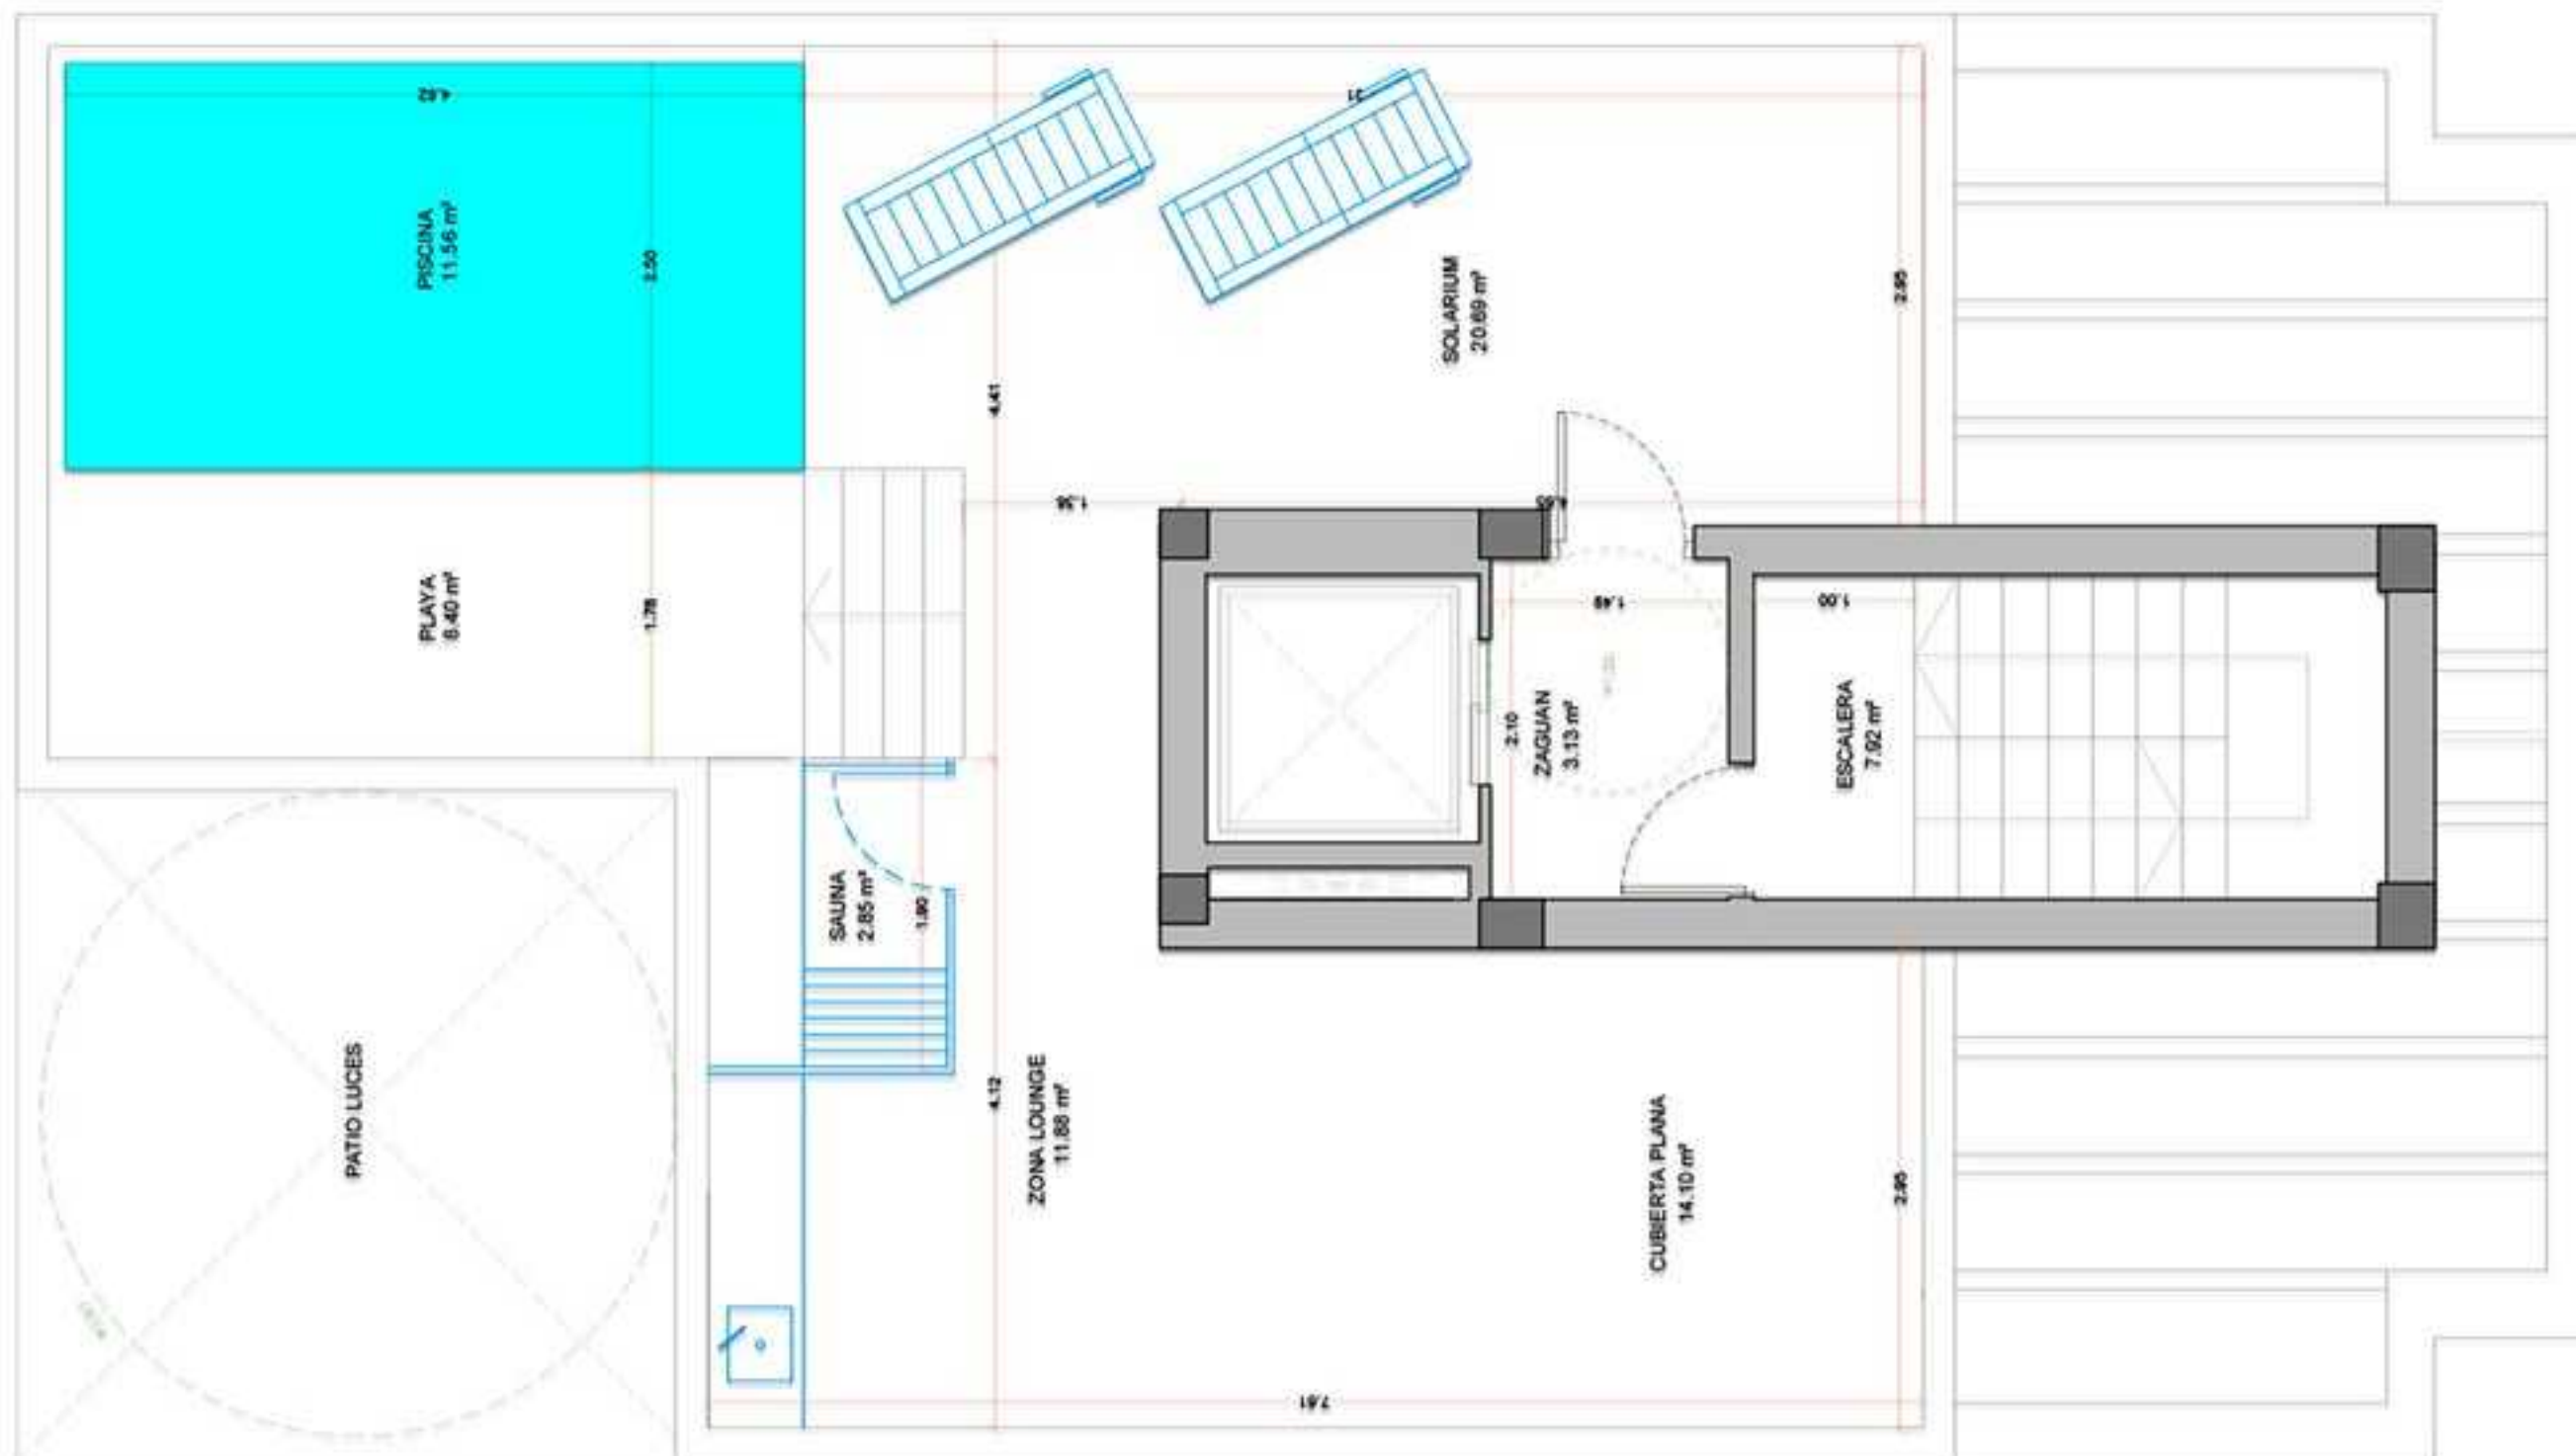

# SOLARIUM FLOOR

Planta Cubierta - Solarium

| SUPERFICIES PLANTA ATICO<br>(ZONAS COMUNES) |          |
|---------------------------------------------|----------|
| NOMBRE                                      | ÚTIL     |
| ZAGUAN                                      | 3.13 m²  |
| ESCALERA                                    | 7.92 m²  |
| SOLARIUM                                    | 20.69 m² |
| PLAYA                                       | 8.40 m²  |
| ZONA LOUNGE                                 | 11.88 m² |
| CUBIERTA PLANA                              | 14.10 m² |
| SAUNA                                       | 2.85 m²  |
| PISCINA                                     | 11.56 m² |

|                            |          |
|----------------------------|----------|
| SUPERFICIE ÚTIL Z.C.       | 80.53 m² |
| SUPERFICIE CONSTRUIDA Z.C. | 20.74 m² |
| SUPERFICIE CONSTRUIDA Z.C. | 98.81 m² |