


Superficie Util		
Edificacion	Nombre	Area
Edificacion auxiliar	Trastero	6.01 m ²
Edificacion auxiliar		6.01 m ²
Vivienda	Salon - Comedor - Cocina	36.52 m ²
Vivienda	Recibidor - distribuidor	5.49 m ²
Vivienda	Dormitorio 1	16.06 m ²
Vivienda	Baño 1	6.90 m ²
Vivienda	Dormitorio 2	12.89 m ²
Vivienda	Baño 2	5.75 m ²
Vivienda	Galeria	2.86 m ²
Vivienda	Terraza cubierta (100%)	15.21 m ²
Vivienda		101.69 m ²
TOTAL SUPERFICIE UTIL		107.70 m ²

Superficie Construida		
Edificacion	Nombre	Area
Edificacion auxiliar	Trastero	8.17 m ²
Edificacion auxiliar		8.17 m ²
Vivienda	Vivienda	102.19 m ²
Vivienda	Terraza (100%)	16.84 m ²
Vivienda		119.02 m ²
TOTAL SUPERF. CONST.		127.19 m ²


SUPERFICIE PAVIMENTADA: 117,97 m²

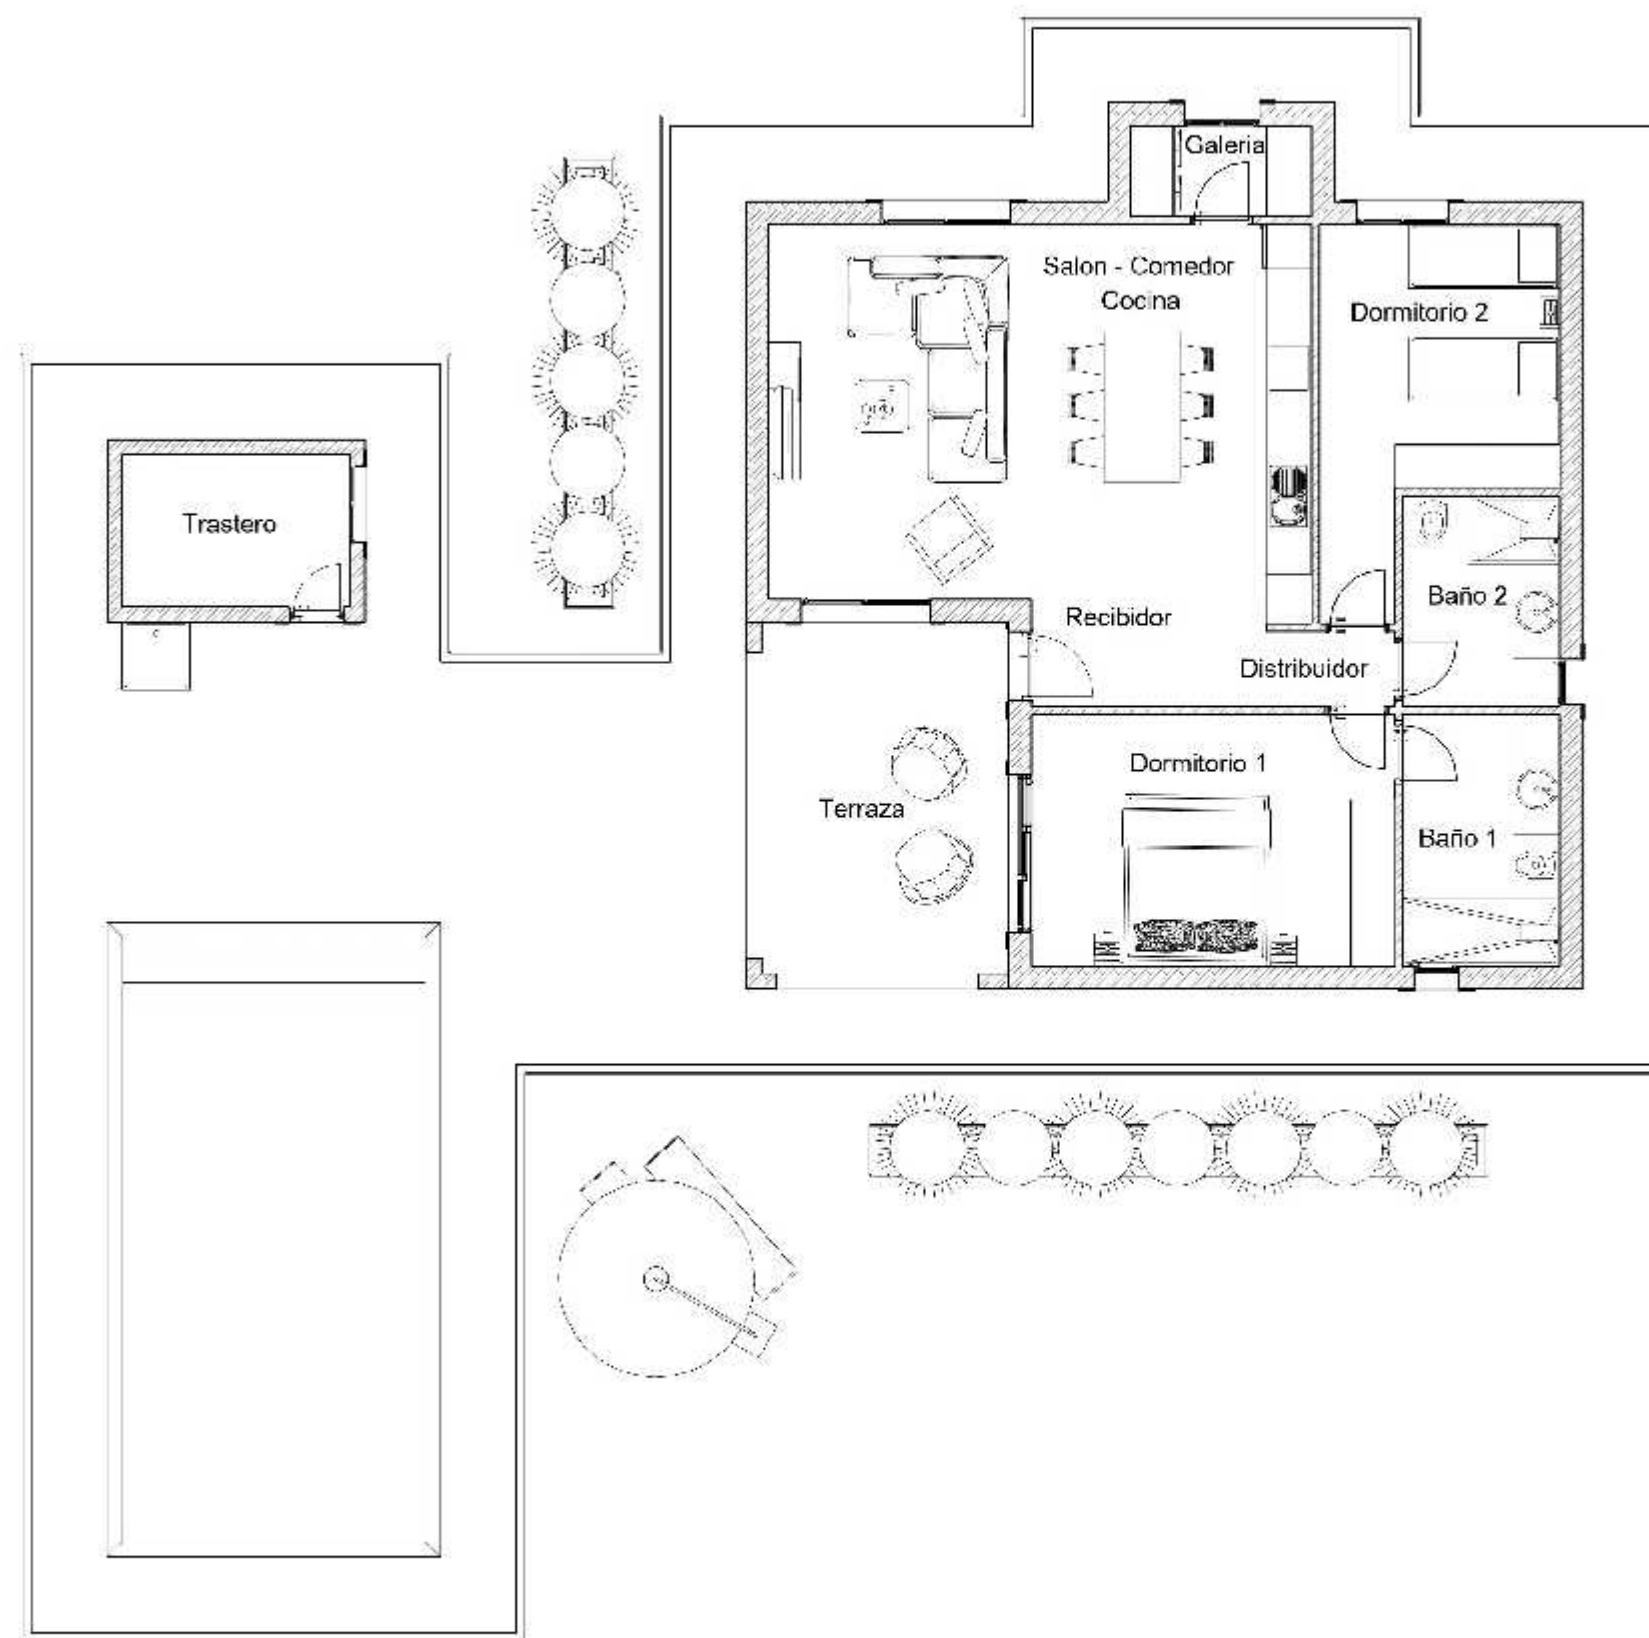


Superficie Util		
Edificacion	Nombre	Área
Edificacion auxiliar	Trastero	6.01 m ²
Edificacion auxiliar		6.01 m ²
Vivienda	Dormitorio 1	13.02 m ²
Vivienda	Dormitorio 2	10.46 m ²
Vivienda	Dormitorio 3	10.23 m ²
Vivienda	Baño 1	6.19 m ²
Vivienda	Baño 2	5.28 m ²
Vivienda	Salon - Comedor	32.51 m ²
Vivienda	Cocina	8.97 m ²
Vivienda	Recibidor	4.42 m ²
Vivienda	Distribuidor	5.49 m ²
Vivienda	Armario	1.20 m ²
Vivienda	Terraza (100%)	13.48 m ²
Vivienda	Galeria	2.89 m ²
Vivienda		114.13 m ²
TOTAL SUPERFICIE UTIL		120.14 m ²

Superficie Construida		
	Nombre	Área
Vivienda		119.41 m ²
Terraza (100%)		15.00 m ²
Trastero		8.17 m ²
TOTAL SUPERF. CONST.		142.59 m ²

SUPERFICIE PAVIMENTADA: 120.85 m²

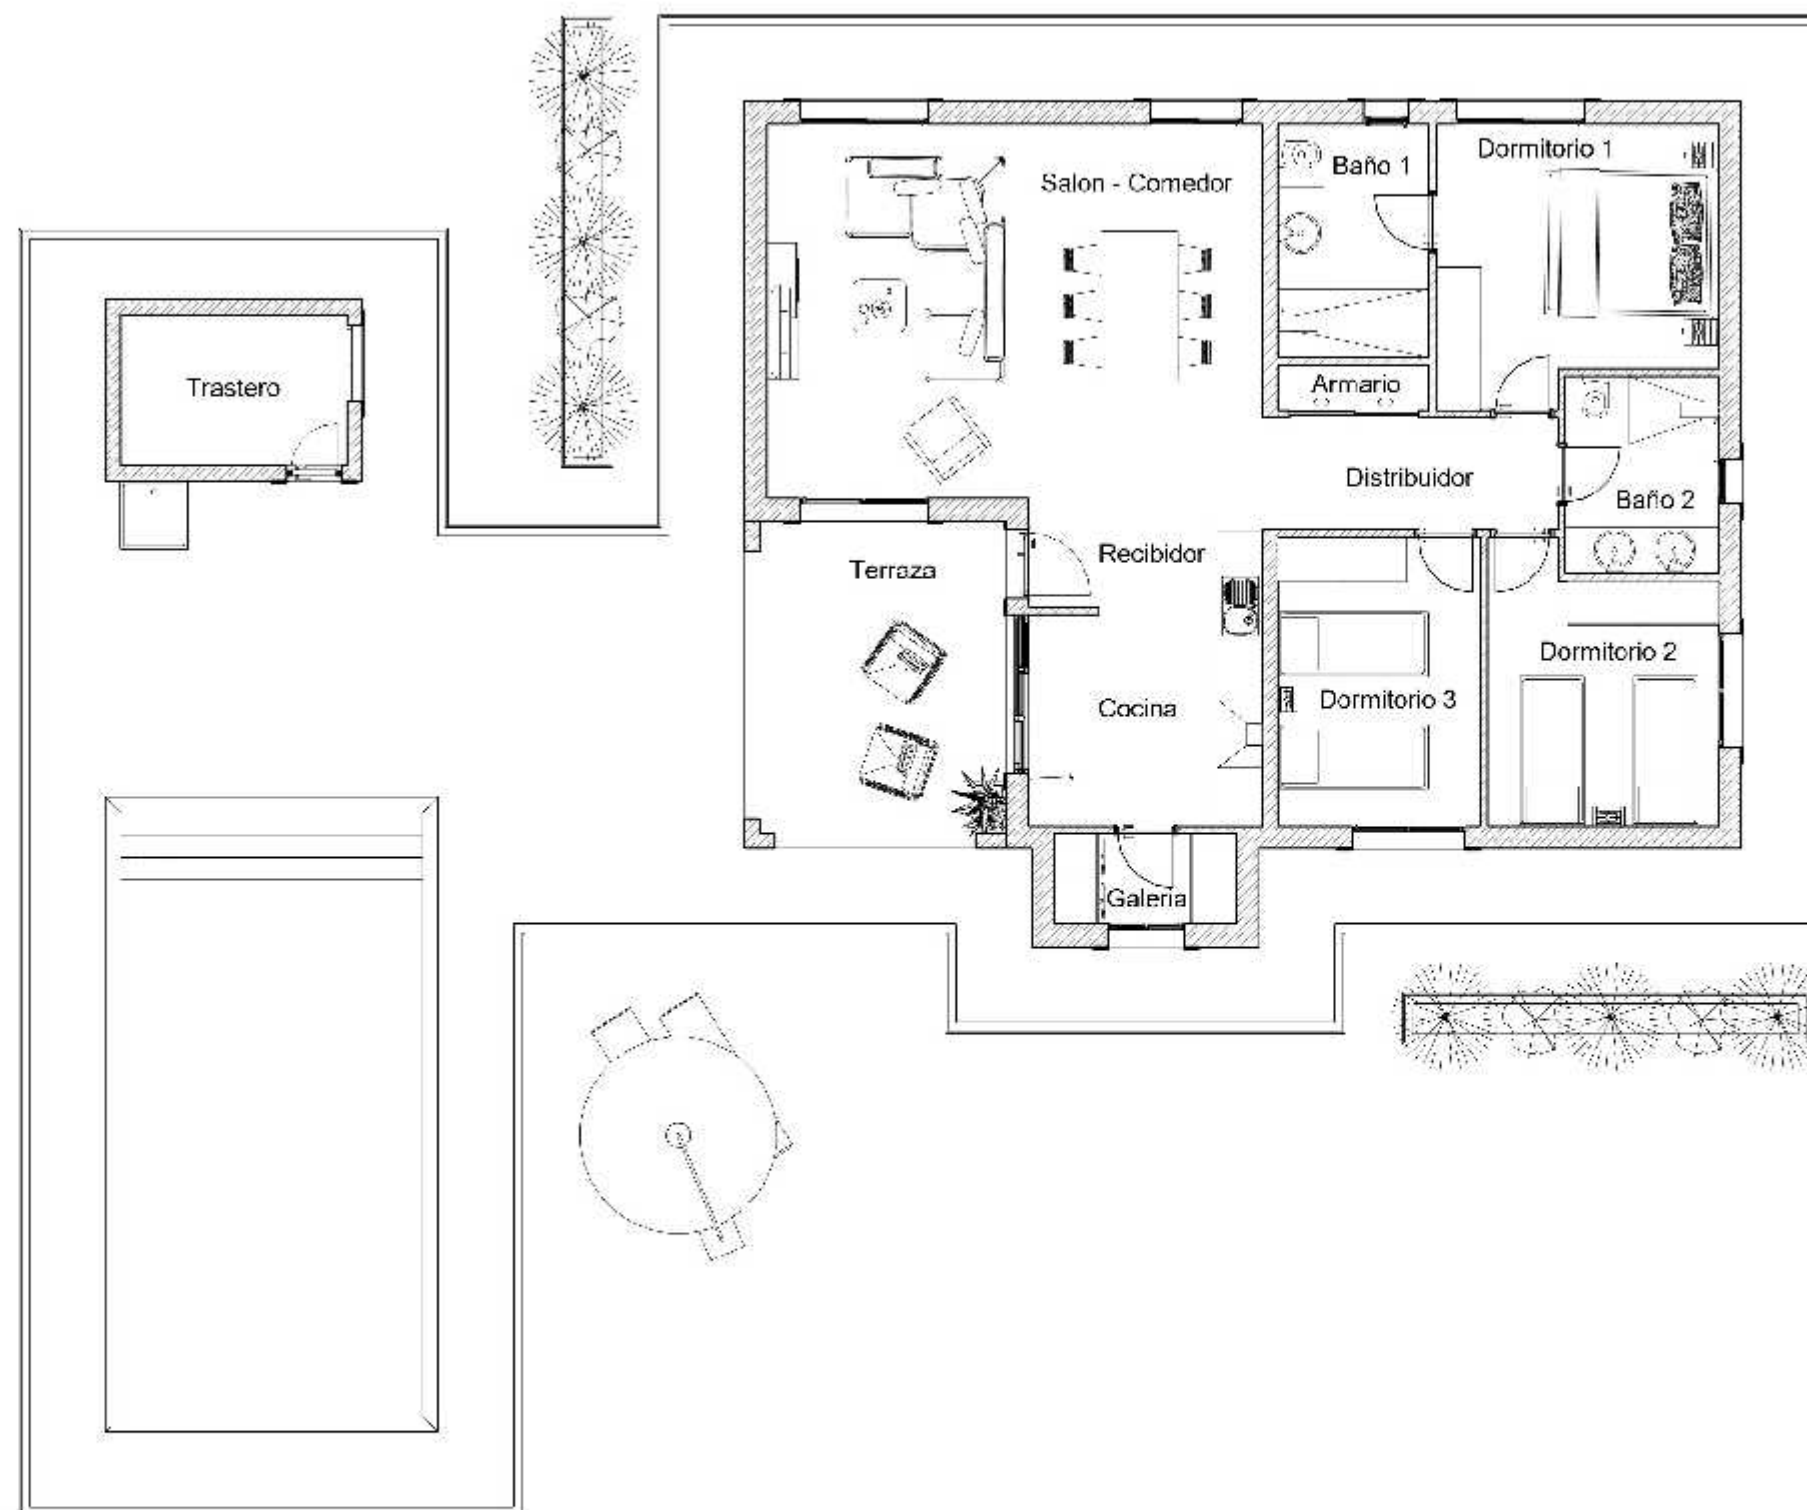


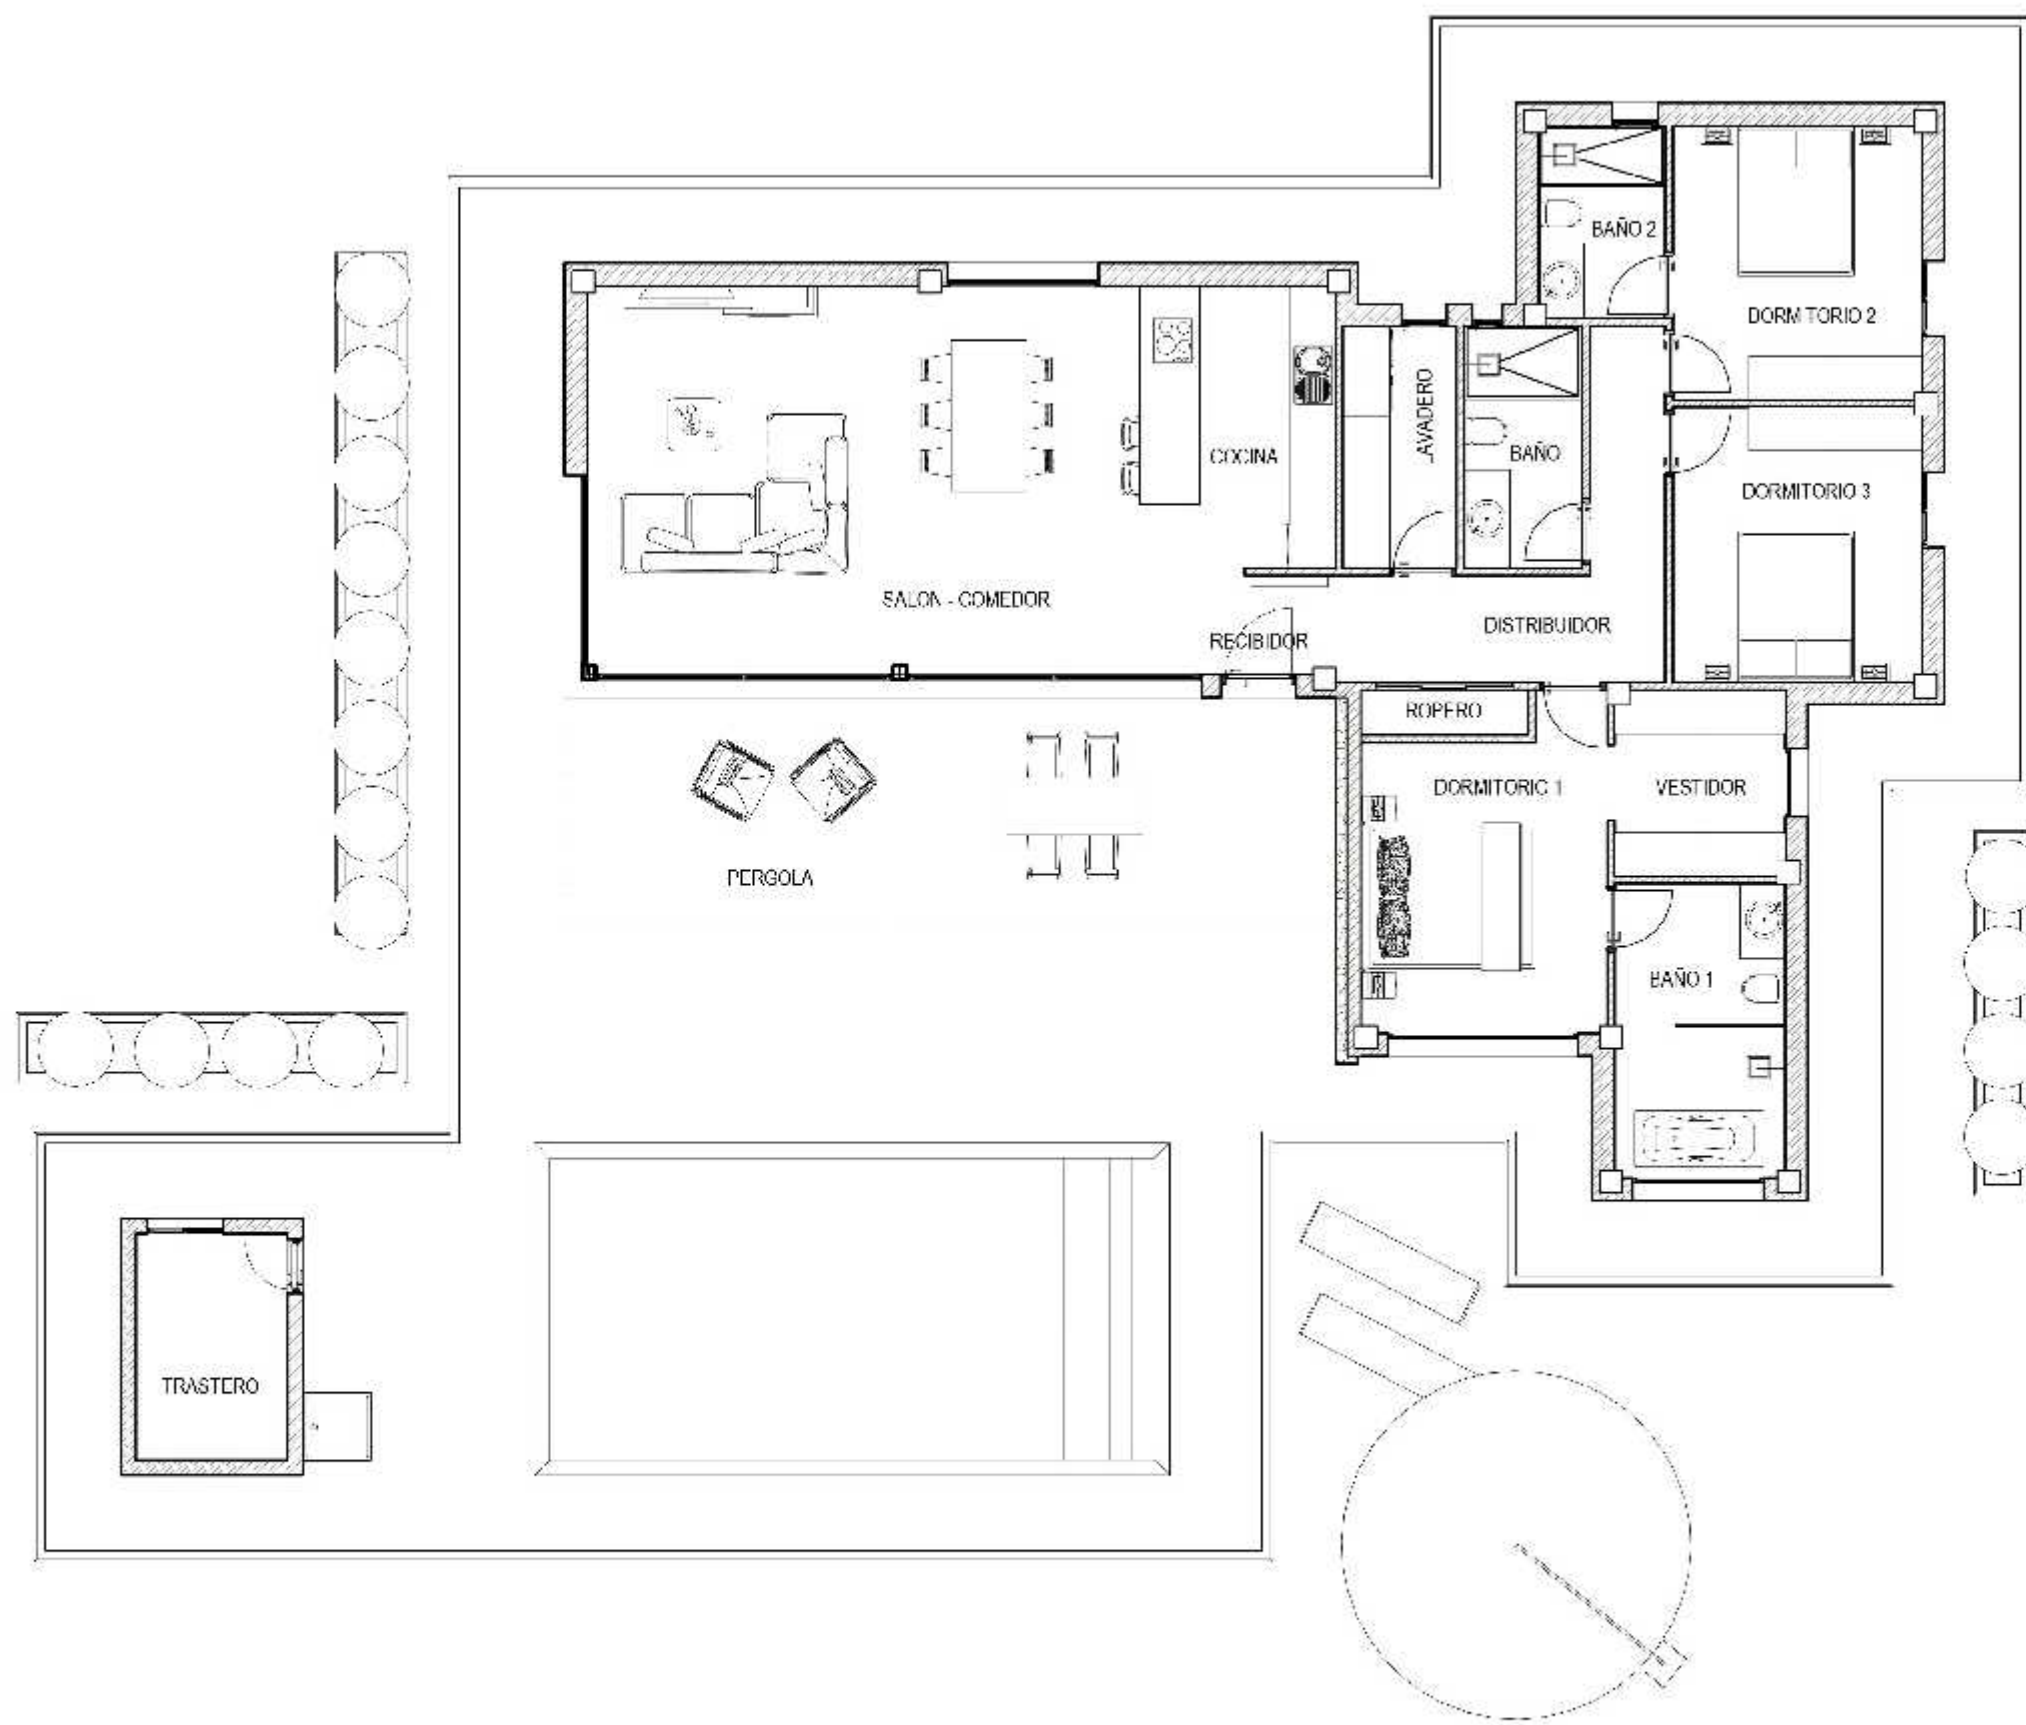

SUPERFICIES UTILES		
Edificacion	Estancia	Superficie
Edificacion auxiliar	Trastero	6.01 m ²
Edificacion auxiliar		6.01 m ²
Vivienda	Dormitorio 2	11.99 m ²
Vivienda	Dormitorio 3	11.99 m ²
Vivienda	Baño 2	4.27 m ²
Vivienda	Dormitorio 1	13.17 m ²
Vivienda	Salon - Comedor	35.36 m ²
Vivienda	Cocina	11.32 m ²
Vivienda	Pergola	30.60 m ²
Vivienda	Galeria	4.82 m ²
Vivienda	Baño 3	4.97 m ²
Vivienda	Recibidor	3.94 m ²
Vivienda	Distribuidor	9.39 m ²
Vivienda	Ropero	1.32 m ²
Vivienda	Vestidor	5.54 m ²
Vivienda	Baño 1	8.78 m ²
Vivienda		157.48 m ²
TOTAL SUPERFICIE UTIL		163.49 m ²

SUPERFICIES CONSTRUIDAS	
Edificacion	Área
Vivienda	151.00 m²
Pergola	30.60 m²
Trastero	8.17 m²
TOTAL SUP. CONSTRUIDA	189.78 m²

SUPERFICIE PAVIMENTADA: 136.14 m²

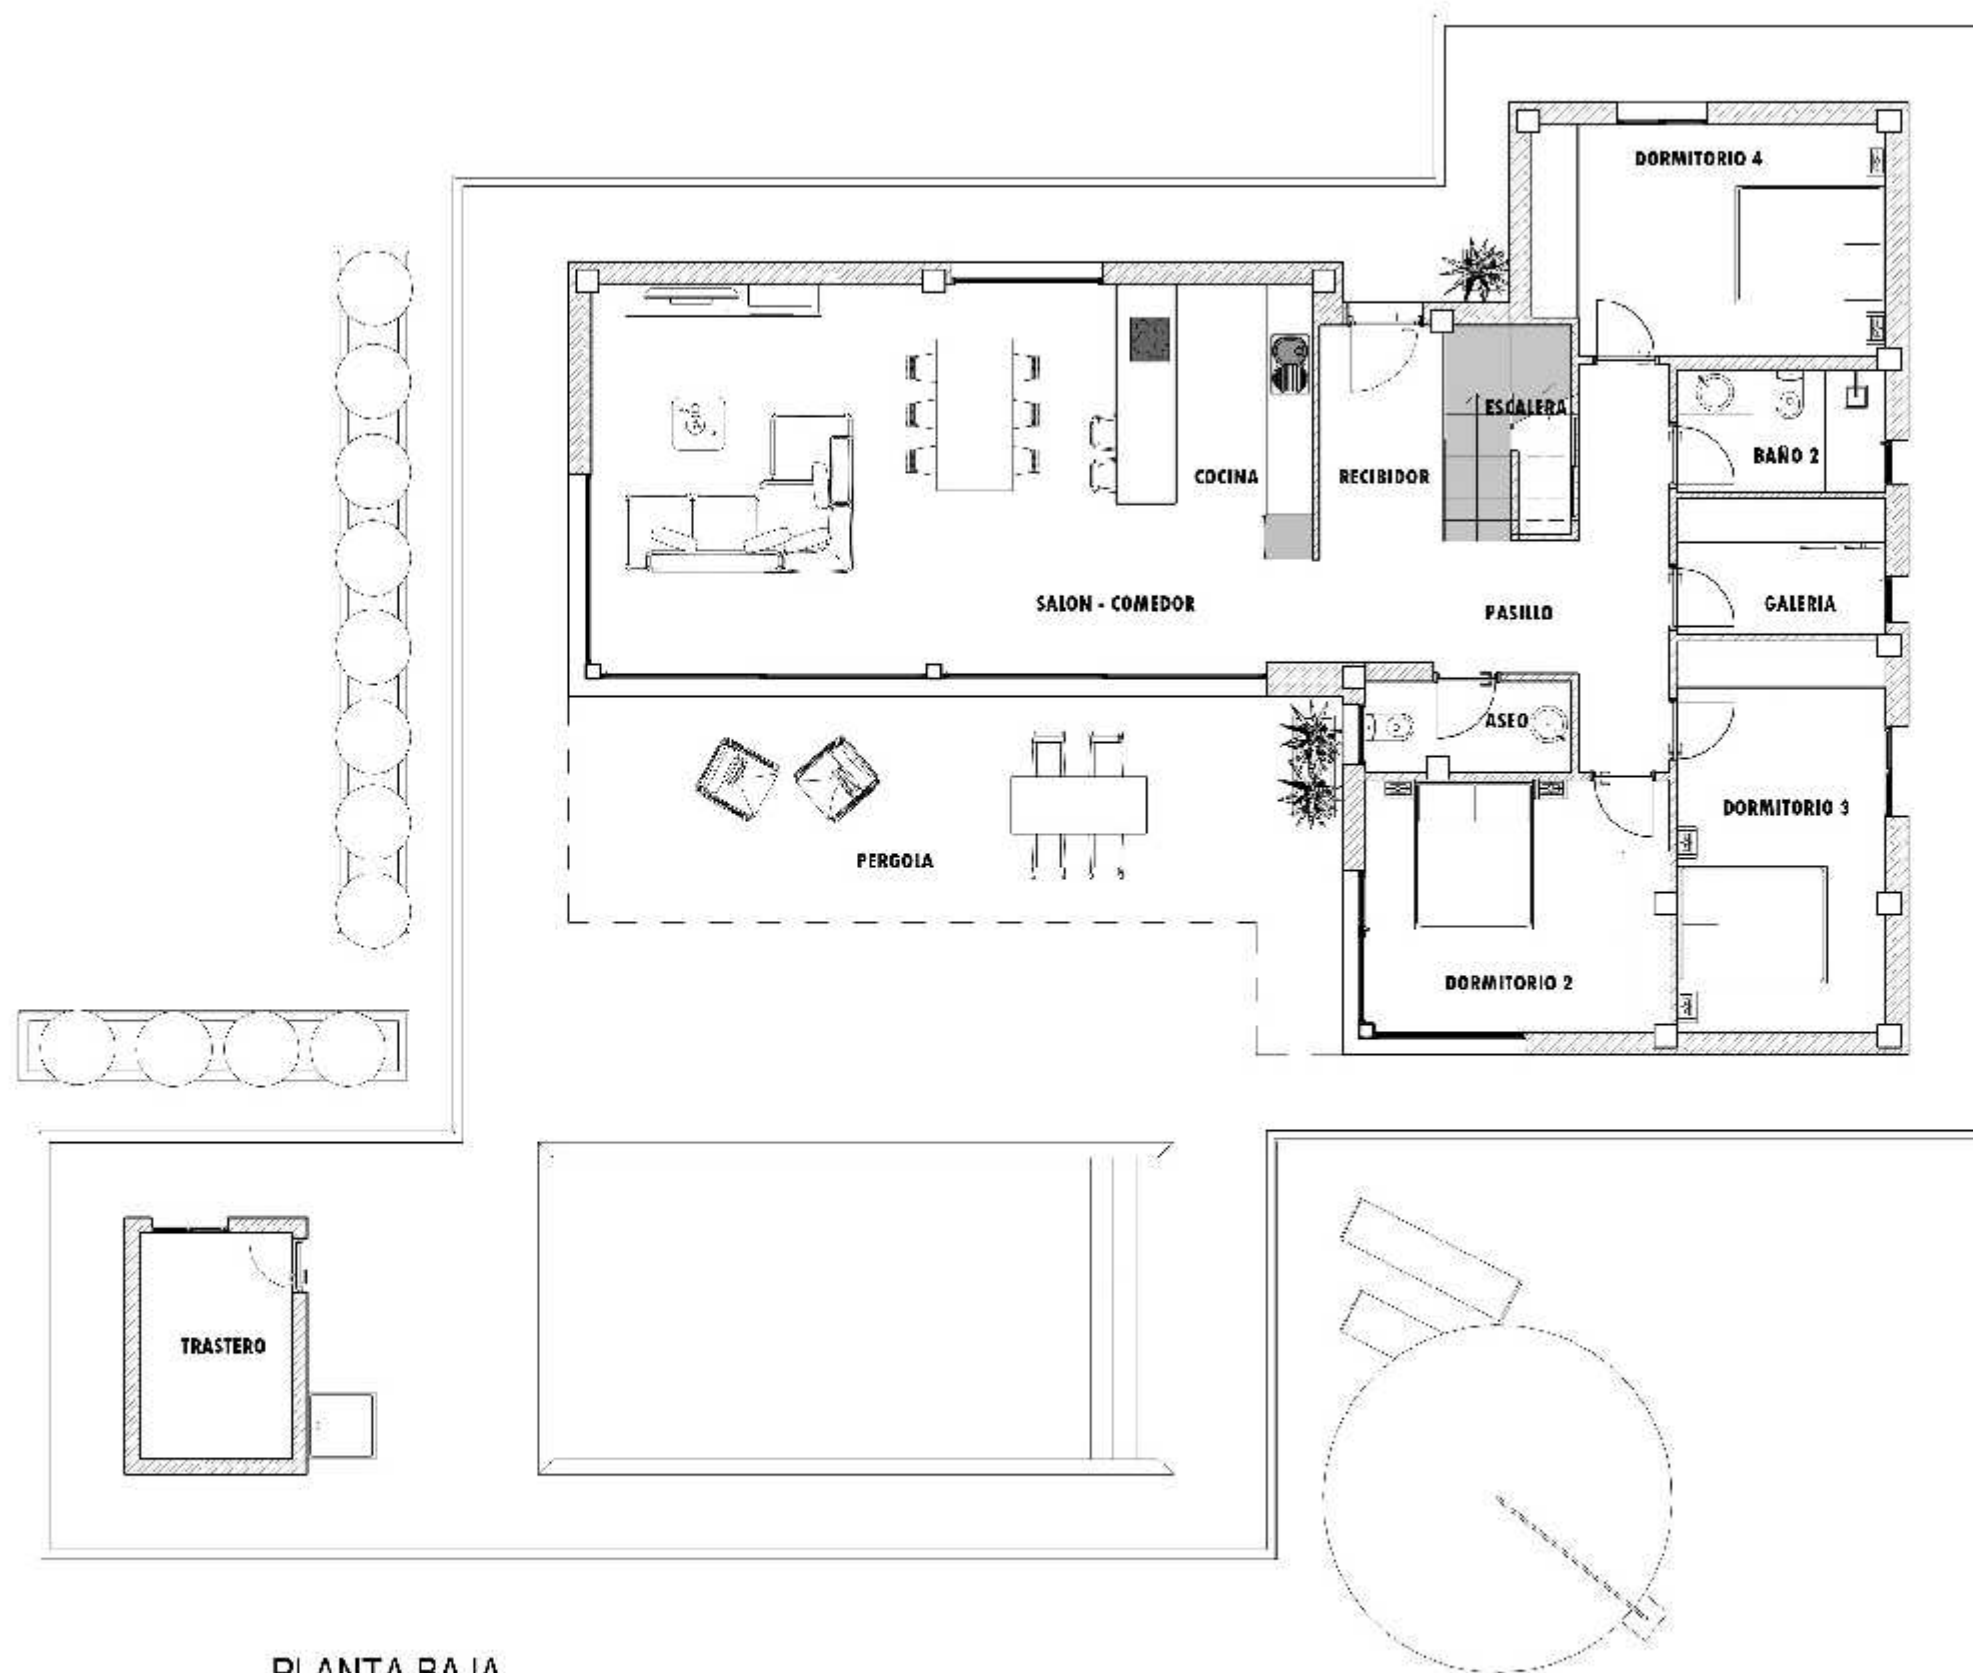


PLANTA BAJA

Superficies utiles			
Comentarios	Nivel	Nombre	Área
Edificacion auxiliar	Nivel 1	Trastero	6.01 m²
Edificacion auxiliar			6.01 m²
Vivienda	Nivel 1	Salon - Comedor	35.23 m²
Vivienda	Nivel 1	Cocina	13.77 m²
Vivienda	Nivel 1	Recibidor	5.00 m²
Vivienda	Nivel 1	Distribuidor	11.93 m²
Vivienda	Nivel 1	Armario	1.93 m²
Vivienda	Nivel 1	Dormitorio 2	13.45 m²
Vivienda	Nivel 1	Dormitorio 3	14.32 m²
Vivienda	Nivel 1	Dormitorio 4	14.10 m²
Vivienda	Nivel 1	Baño 2	4.43 m²
Vivienda	Nivel 1	Aseo	3.27 m²
Vivienda	Nivel 1	Galeria	4.93 m²
Vivienda	Nivel 1	Pergola (100%)	27.68 m²
Vivienda	Nivel 1	Paseo cubierto (100%)	11.17 m²
Vivienda			161.21 m²
Nivel 1			167.22 m²
Vivienda	Nivel 2	Descansillo	2.17 m²
Vivienda	Nivel 2	Vestidor	7.77 m²
Vivienda	Nivel 2	Baño 1	7.93 m²
Vivienda	Nivel 2	Dormitorio 1	20.21 m²
Vivienda	Nivel 2	Escalera	5.15 m²
Vivienda			43.23 m²
Nivel 2			43.23 m²
TOTAL SUPERFICIE UTIL			210.45 m²

Superficies construidas	
Nombre	Área
Planta Baja	147.35 m²
Pergola (100%)	27.30 m²
Paseo cubierto (100%)	11.86 m²
Planta Primera	53.08 m²
Trastero	8.17 m²
Acceso	1.19 m²
TOTAL SUP. CONSTRUIDA	248.95 m²

SUPERFICIE PAVIMENTADA: 129.05 m²

PLANTA PRIMERA

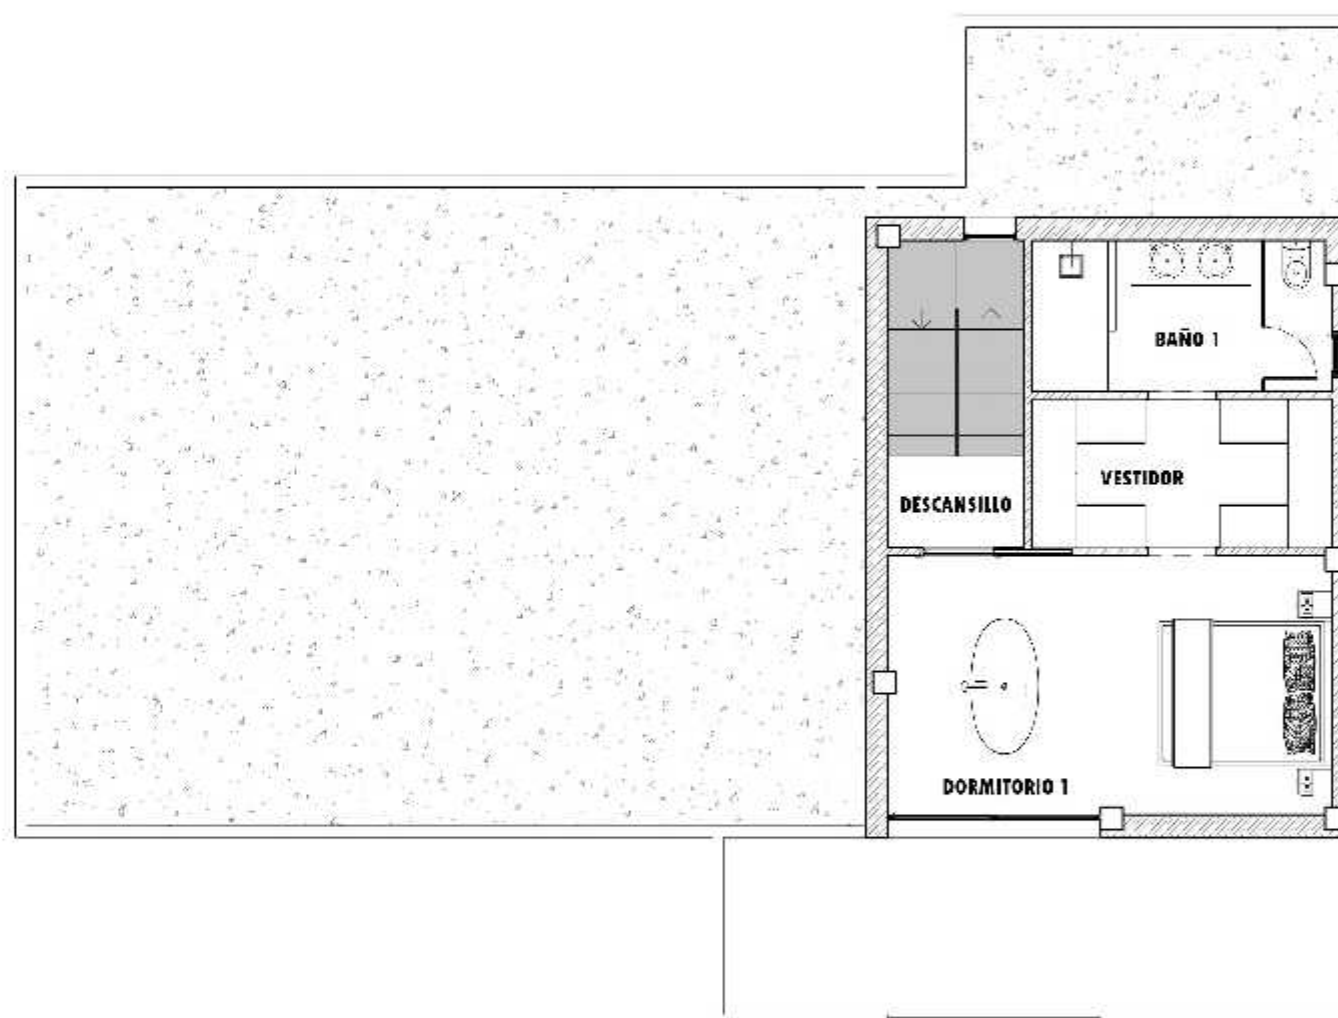


Superficies utiles			
Comentarios	Nivel	Nombre	Área
Edificación auxiliar	Nivel 1	Trastero	6.01 m ²
Edificación auxiliar			6.01 m ²
Vivienda	Nivel 1	Salon - Comedor	35.23 m ²
Vivienda	Nivel 1	Cocina	13.77 m ²
Vivienda	Nivel 1	Recibidor	5.00 m ²
Vivienda	Nivel 1	Distribuidor	11.93 m ²
Vivienda	Nivel 1	Armario	1.93 m ²
Vivienda	Nivel 1	Dormitorio 2	13.45 m ²
Vivienda	Nivel 1	Dormitorio 3	14.32 m ²
Vivienda	Nivel 1	Dormitorio 4	14.10 m ²
Vivienda	Nivel 1	Baño 2	4.43 m ²
Vivienda	Nivel 1	Aseo	3.27 m ²
Vivienda	Nivel 1	Galeria	4.93 m ²
Vivienda	Nivel 1	Pergola (100%)	27.68 m ²
Vivienda	Nivel 1	Paseo cubierto (100%)	11.17 m ²
Vivienda			161.21 m ²
Nivel 1			167.22 m ²
Vivienda	Nivel 2	Descansillo	2.17 m ²
Vivienda	Nivel 2	Vestidor	7.77 m ²
Vivienda	Nivel 2	Baño 1	7.93 m ²
Vivienda	Nivel 2	Dormitorio 1	20.21 m ²
Vivienda	Nivel 2	Escalera	5.15 m ²
Vivienda			43.23 m ²
Nivel 2			43.23 m ²
TOTAL SUPERFICIE UTIL			210.45 m ²

Superficies construidas	
Nombre	Área
Planta Baja	147.35 m ²
Pergola (100%)	27.30 m ²
Paseo cubierto (100%)	11.86 m ²
Planta Primera	53.08 m ²
Trastero	8.17 m ²
Acceso	1.19 m ²
TOTAL SUP. CONSTRUIDA	248.95 m ²

SUPERFICIES UTILES		
Edificacion	Nombre	Área
Edificacion auxiliar	Trastero	6.01 m ²
Edificacion auxiliar		6.01 m ²
Vivienda	Salon - Comedor - Cocina	38.02 m ²
Vivienda	Distribuidor	4.28 m ²
Vivienda	Dormitorio 1	18.63 m ²
Vivienda	Baño 1	5.27 m ²
Vivienda	Dormitorio 2	10.28 m ²
Vivienda	Baño 2	4.54 m ²
Vivienda	Acceso cubierto (100%)	1.40 m ²
Vivienda	Terraza (100%)	20.26 m ²
Vivienda	Galeria	2.89 m ²
Vivienda		105.56 m ²
TOTAL SUPERFICIE UTIL		111.57 m ²

SUPERFICIES CONSTRUIDAS		
Nivel	Nombre	Área
Nivel 1	Vivienda	101.87 m ²
Nivel 1	Terraza (100%)	24.32 m ²
Nivel 1	Acceso cubierto (100%)	1.40 m ²
Nivel 1	Trastero	8.17 m ²
Nivel 1		135.76 m ²
TOTAL SUPERF. CONSTRUIDA		135.76 m ²


SUPERFICIE PAVIMENTADA 129.66 m²

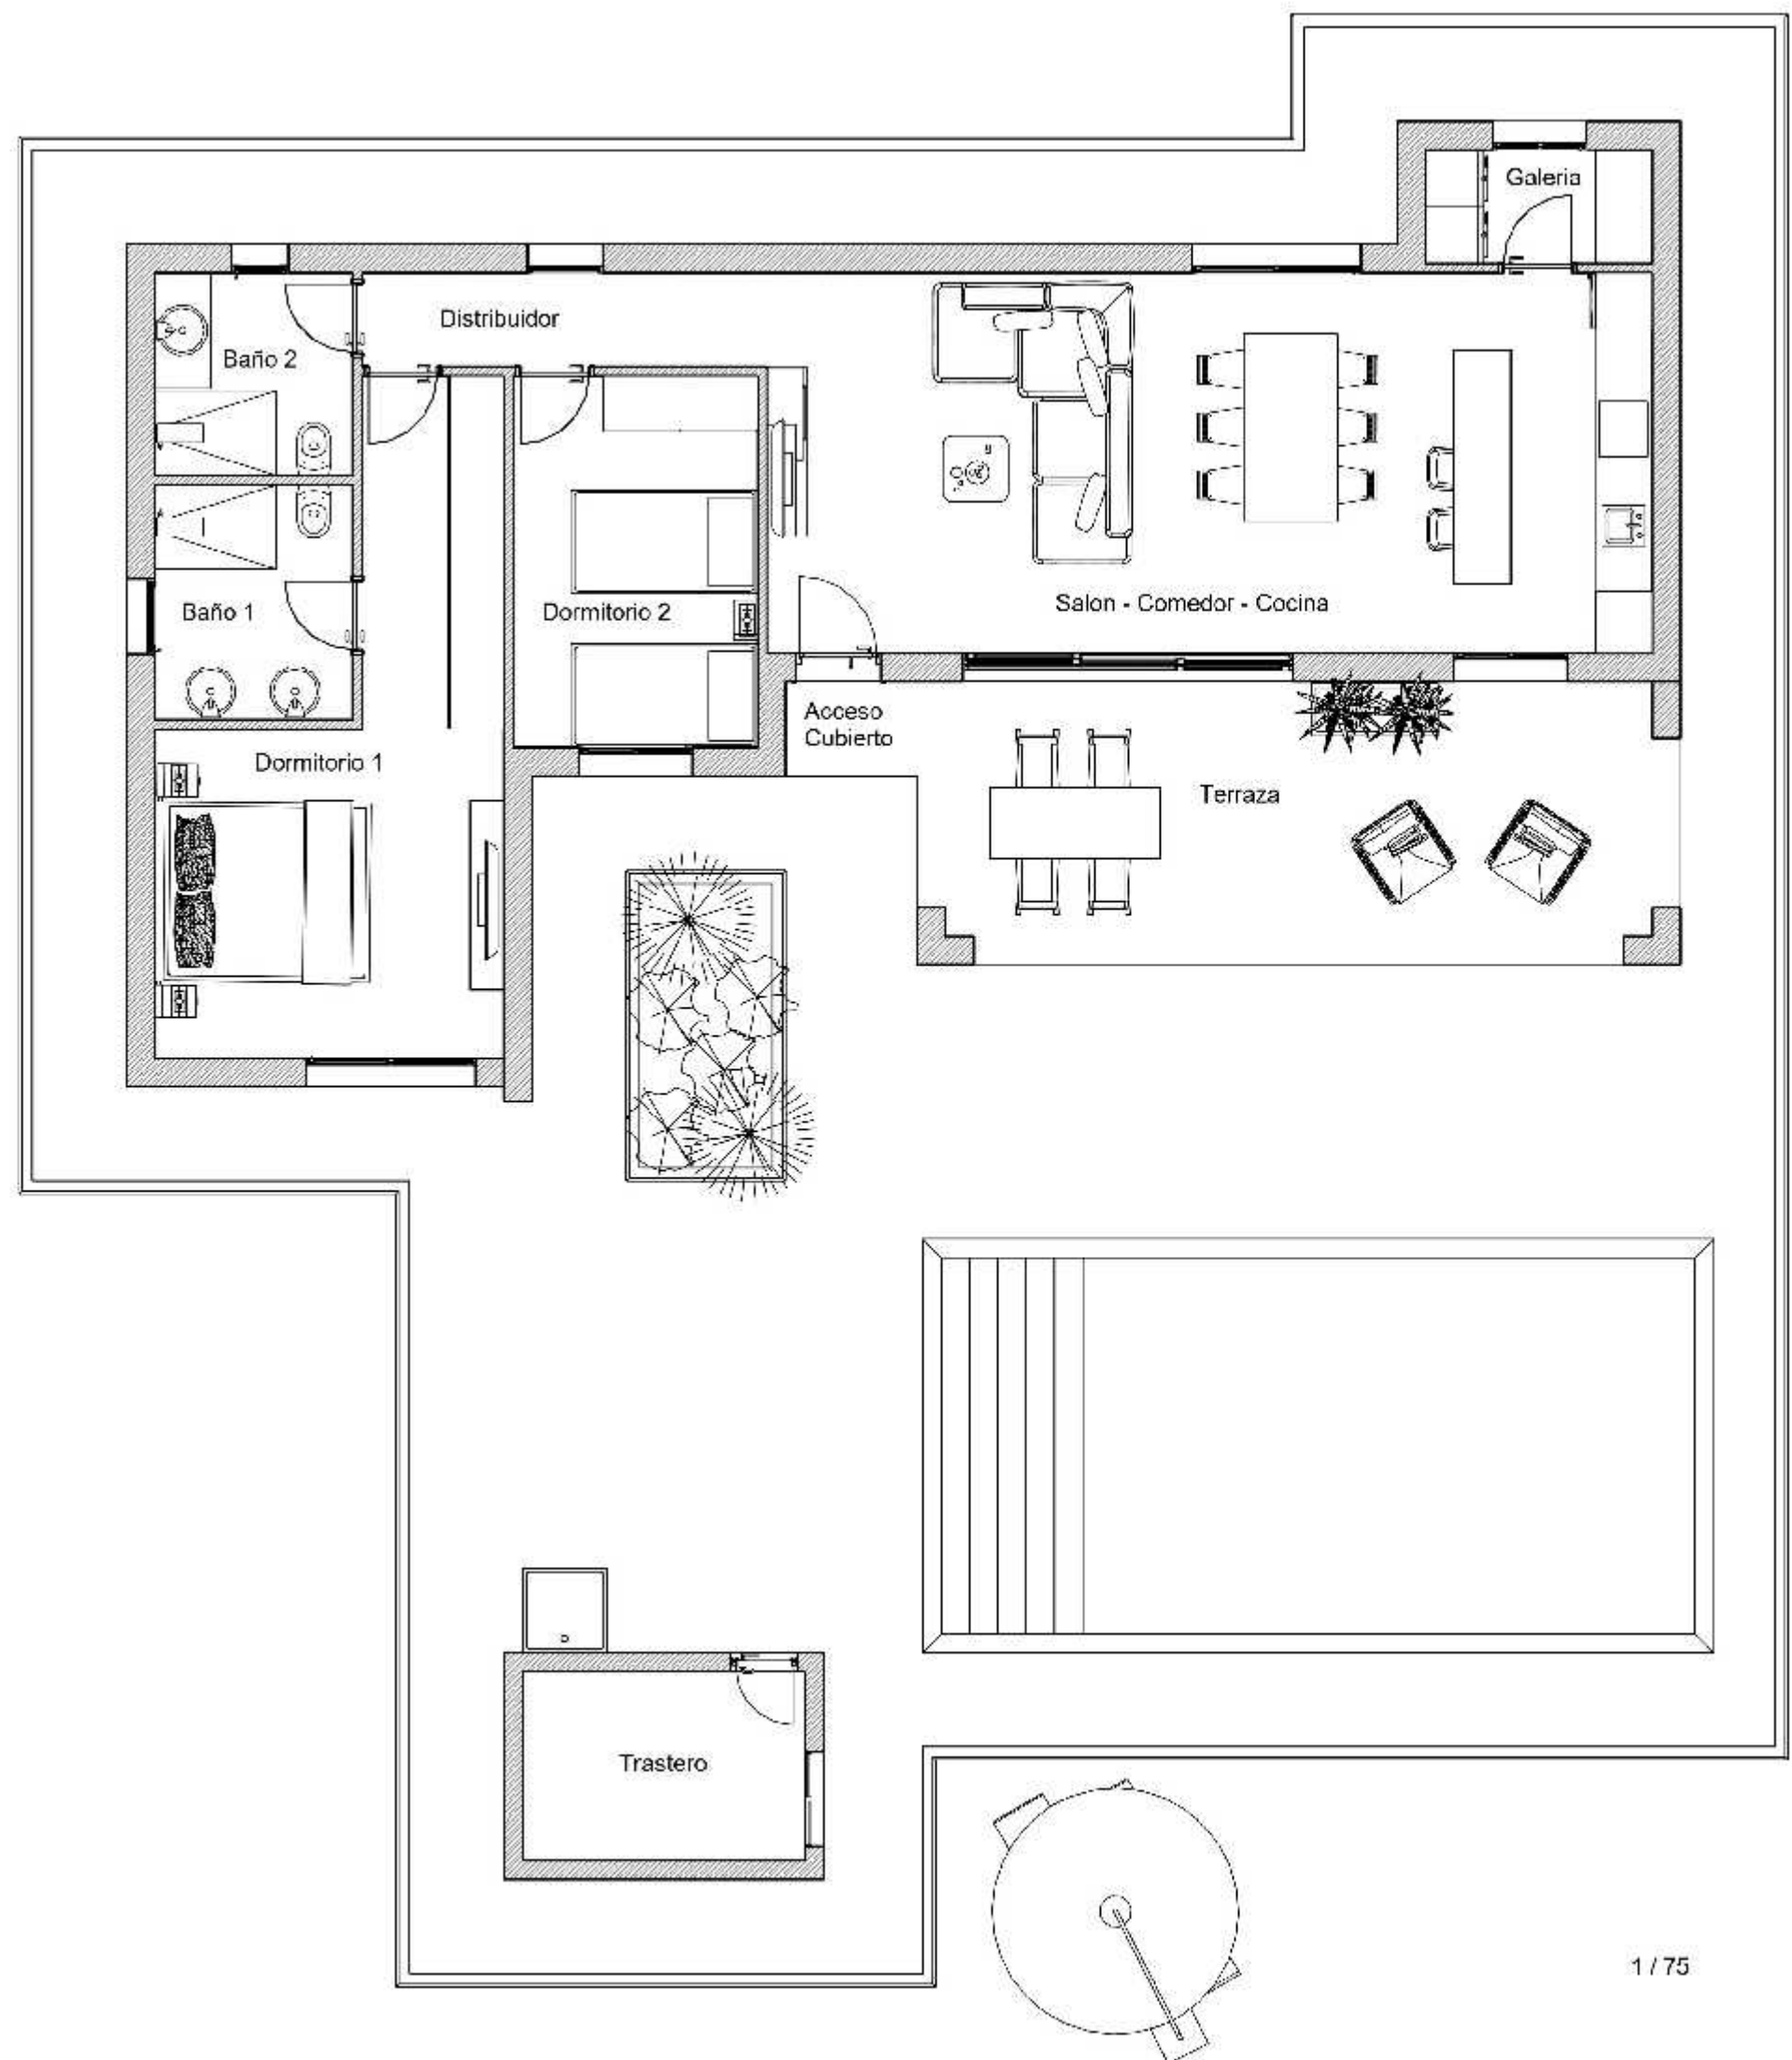


Superficie Util		
Edificacion	Nombre	Área
Edificacion auxiliar	Trastero	6.01 m ²
Edificacion auxiliar		6.01 m ²
Vivienda	Dormitorio 1	22.02 m ²
Vivienda	Dormitorio 2	11.00 m ²
Vivienda	Dormitorio 3	9.00 m ²
Vivienda	Baño 1	5.75 m ²
Vivienda	Baño 2	5.31 m ²
Vivienda	Recibidor	4.10 m ²
Vivienda	Distribuidor	8.50 m ²
Vivienda	Salon - Comedor	26.21 m ²
Vivienda	Cocina	8.60 m ²
Vivienda	Terraza (100%)	20.68 m ²
Vivienda	Galeria	2.88 m ²
Vivienda		124.04 m ²
TOTAL SUPERF UTIL		130.05 m ²

Superficie Construida		
Nivel	Nombre	Área
Nivel 1	Vivienda	125.66 m ²
Nivel 1	Terraza (100%)	25.00 m ²
Nivel 1	Trastero	8.17 m ²
Nivel 1		158.84 m ²
TOTAL SUPERF CONST		158.84 m ²

SUPERFICIE PAVIMENTADA 140.10 m²

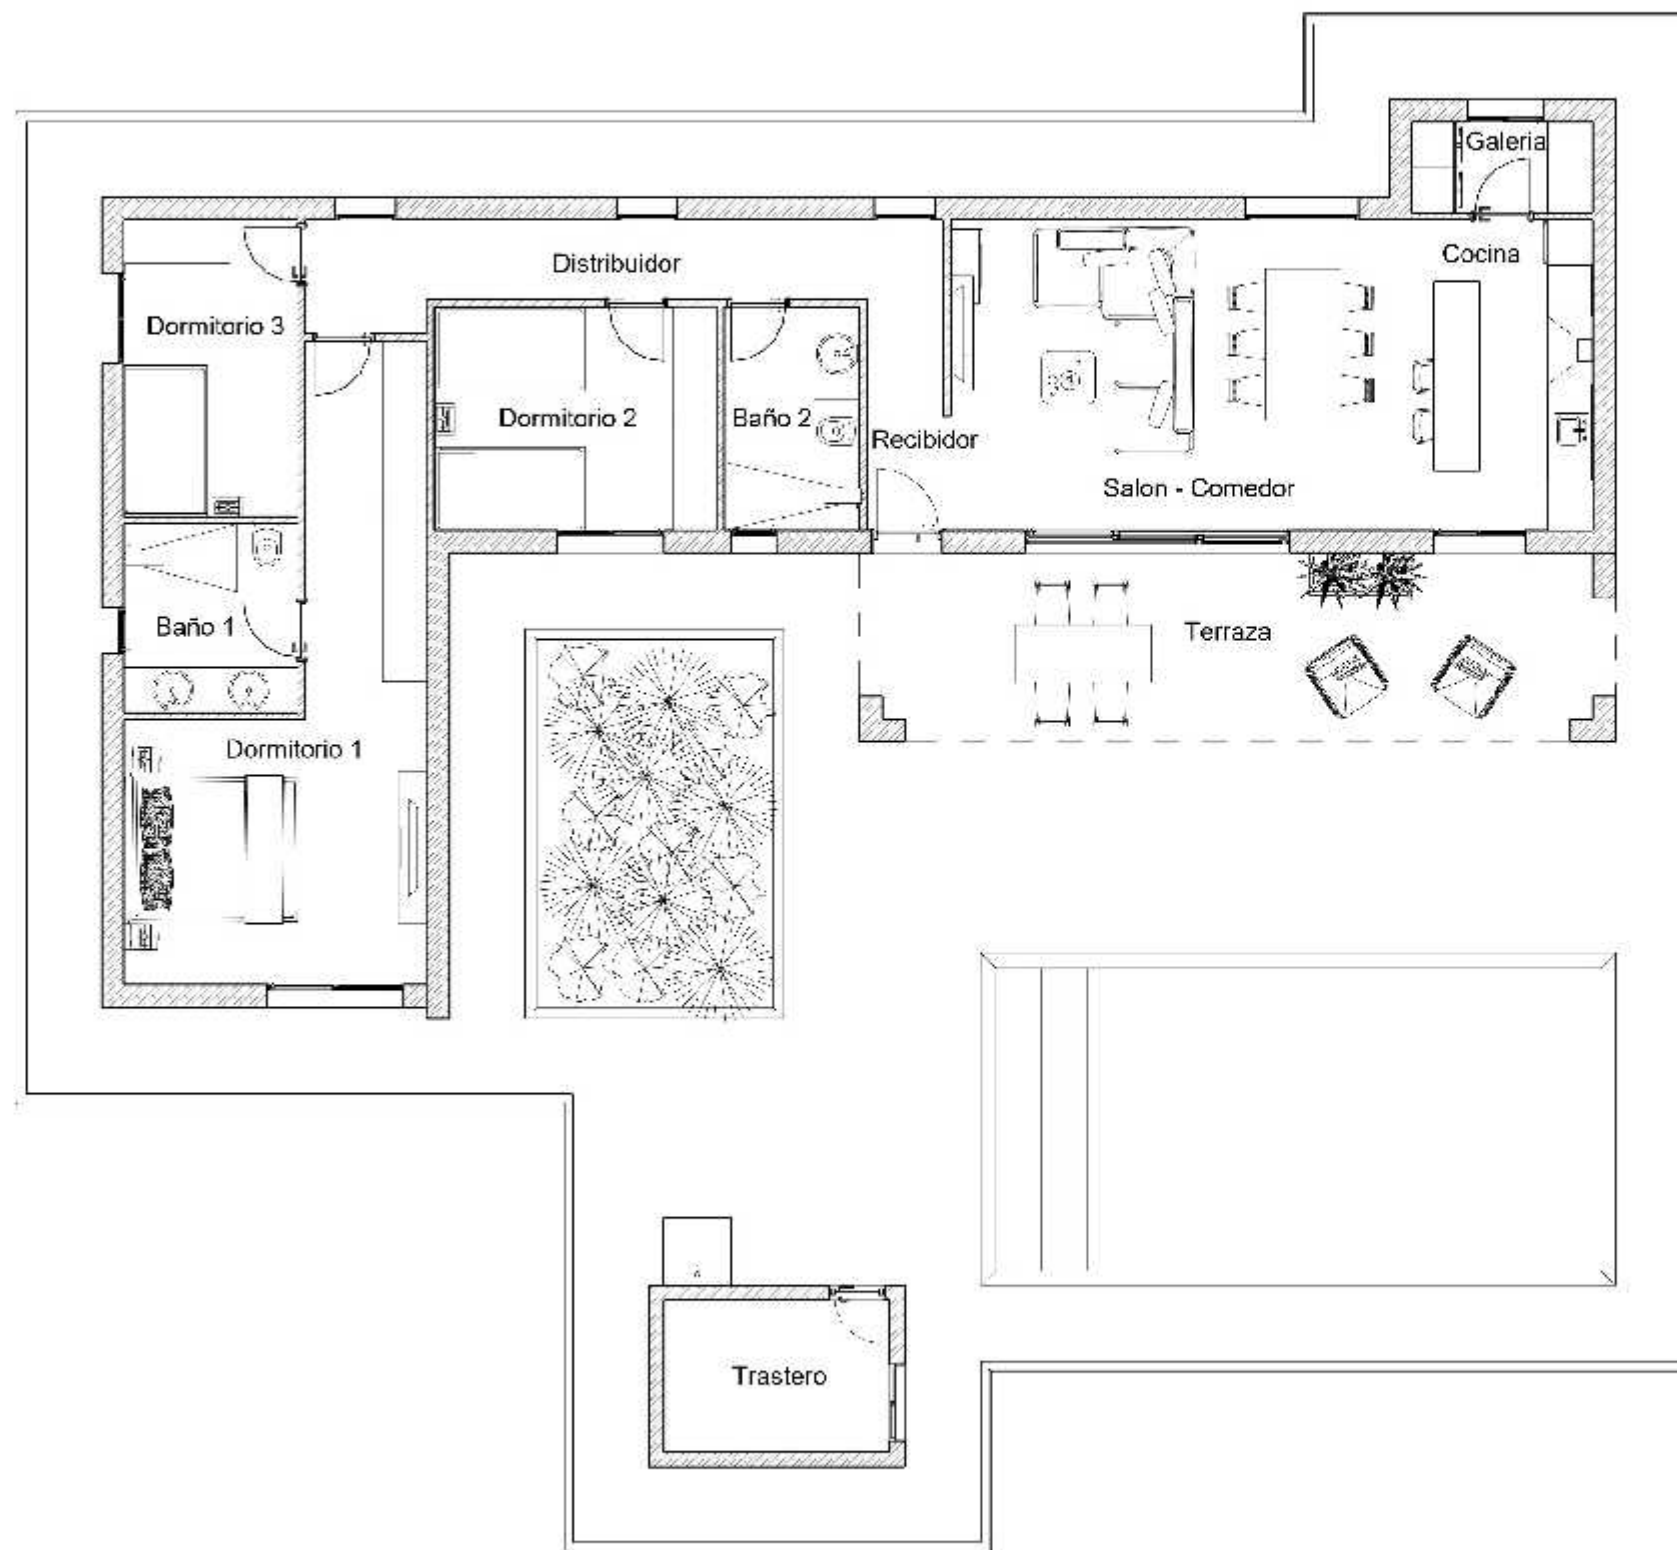

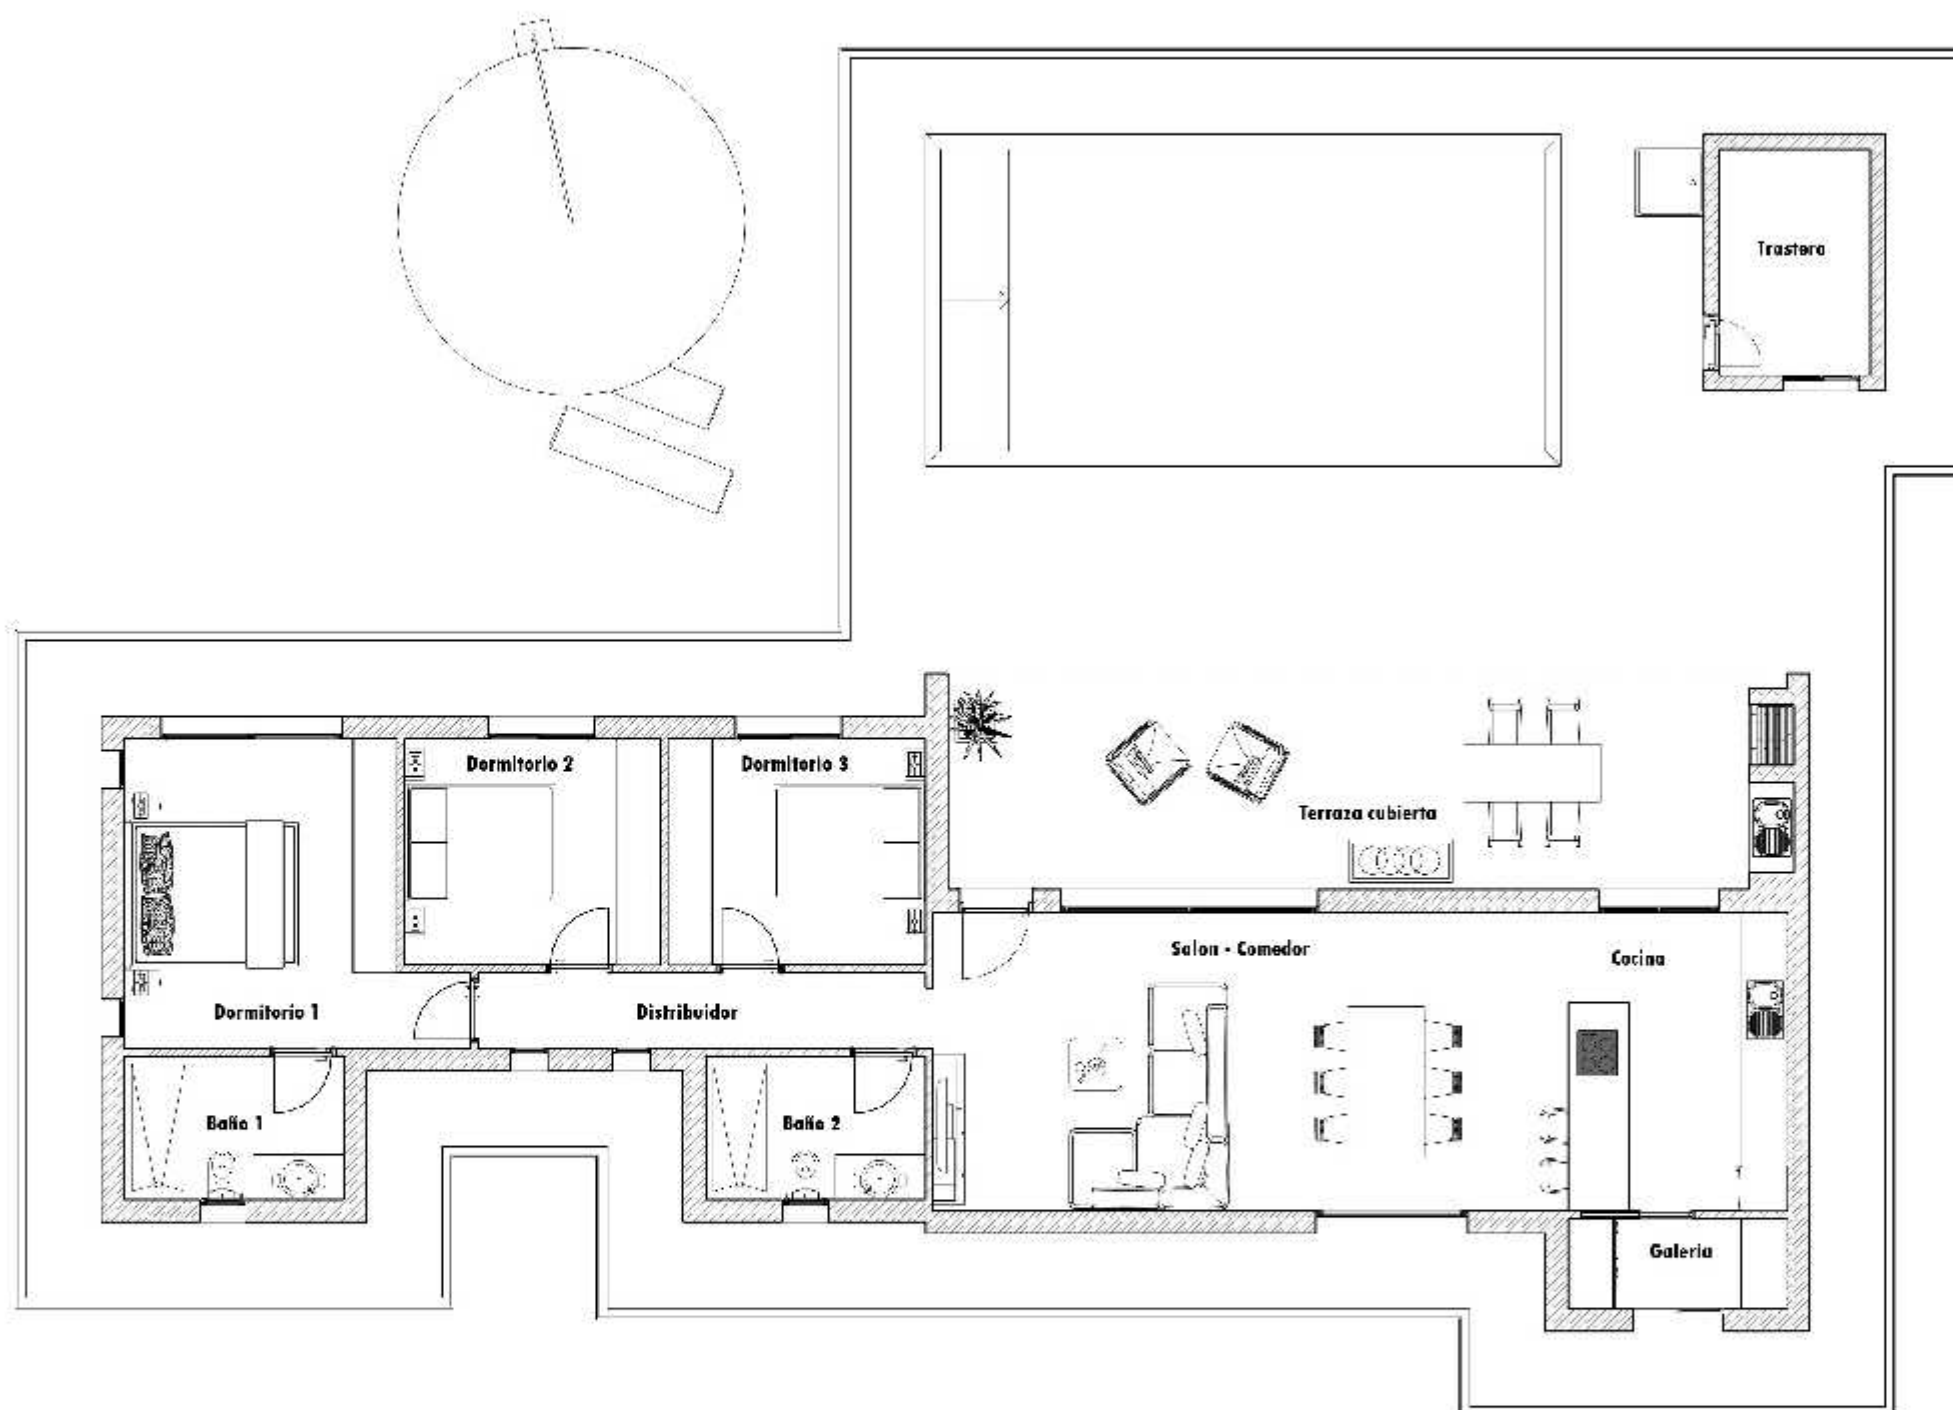


Superficies Utiles		
Edificacion	Nombre	Área

Edificacion auxiliar	Trastero	6.01 m ²
Edificacion auxiliar		6.01 m ²
Vivienda	Dormitorio 1	15.74 m ²
Vivienda	Dormitorio 2	10.19 m ²
Vivienda	Dormitorio 3	10.19 m ²
Vivienda	Baño 1	5.51 m ²
Vivienda	Baño 2	5.51 m ²
Vivienda	Salon - Comedor	30.47 m ²
Vivienda	Cocina	11.46 m ²
Vivienda	Galeria	3.48 m ²
Vivienda	Recibidor	2.70 m ²
Vivienda	Terraza cubierta (100%)	31.82 m ²
Vivienda	Distribuidor	6.01 m ²
Vivienda		133.08 m ²
TOTAL SUP. UTIL		139.09 m ²

Superficie Construida		
Edificacion	Nombre	Área

Vivienda	Vivienda	123.24 m ²
Vivienda	Terraza cubierta (100%)	32.68 m ²
Edificacion auxiliar	Trastero	8.17 m ²
TOTAL SUP. CONSTRUIDA		164.09 m ²

PAVIMENTACION EXTERIOR 127.42 m²

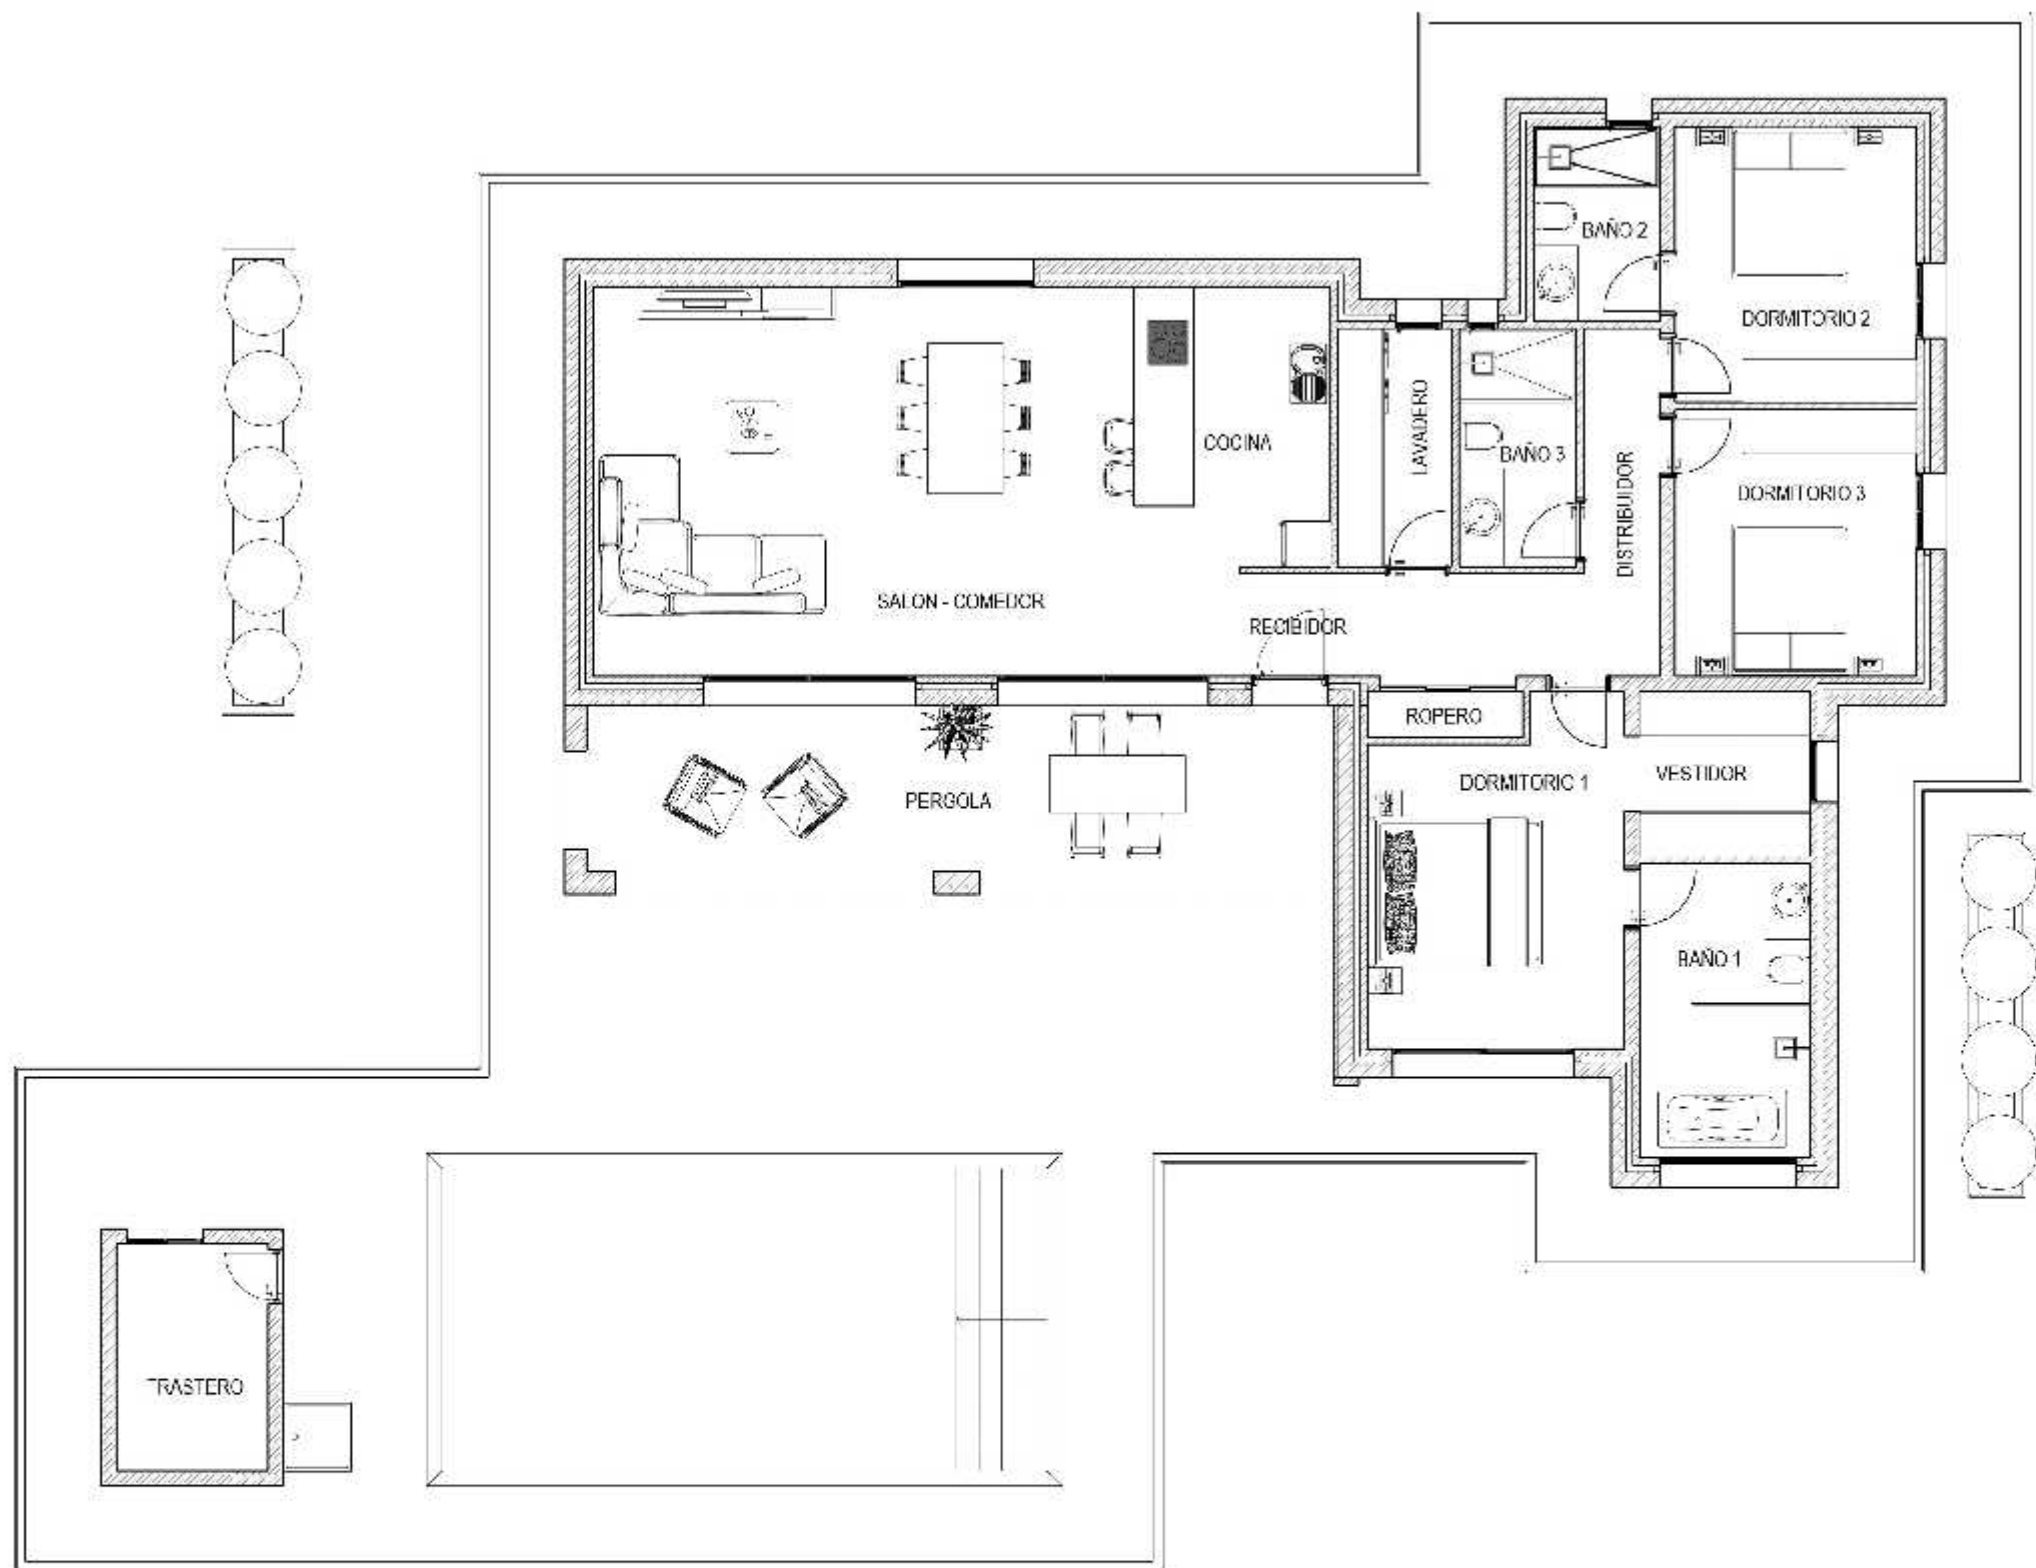


SUPERFICIES UTILES

Edificacion	Estancia	Superficie
Edificacion auxiliar	Trastero	6.01 m ²
Edificacion auxiliar		6.01 m ²
Vivienda	Salon - Comedor	36.36 m ²
Vivienda	Cocina	9.94 m ²
Vivienda	Galeria	4.73 m ²
Vivienda	Recibidor	4.29 m ²
Vivienda	Distribuidor	8.47 m ²
Vivienda	Ropero	1.23 m ²
Vivienda	Dormitorio 1	14.55 m ²
Vivienda	Dormitorio 3	11.30 m ²
Vivienda	Dormitorio 2	11.64 m ²
Vivienda	Baño 1	8.77 m ²
Vivienda	Baño 2	4.27 m ²
Vivienda	Baño 3	4.89 m ²
Vivienda	Vestidor	4.90 m ²
Vivienda	Pergola (100%)	21.72 m ²
Vivienda		147.05 m ²
TOTAL SUPERFICIE UTIL		153.07 m ²

SUPERFICIES CONSTRUIDAS

Nombre	Área
Vivienda	156.44 m ²
Pergola (100%)	25.44 m ²
Trastero	8.17 m ²
TOTAL SUP. CONSTRUIDA	190.04 m ²


PAVIMENTACION EXTERIOR 135,76 m²

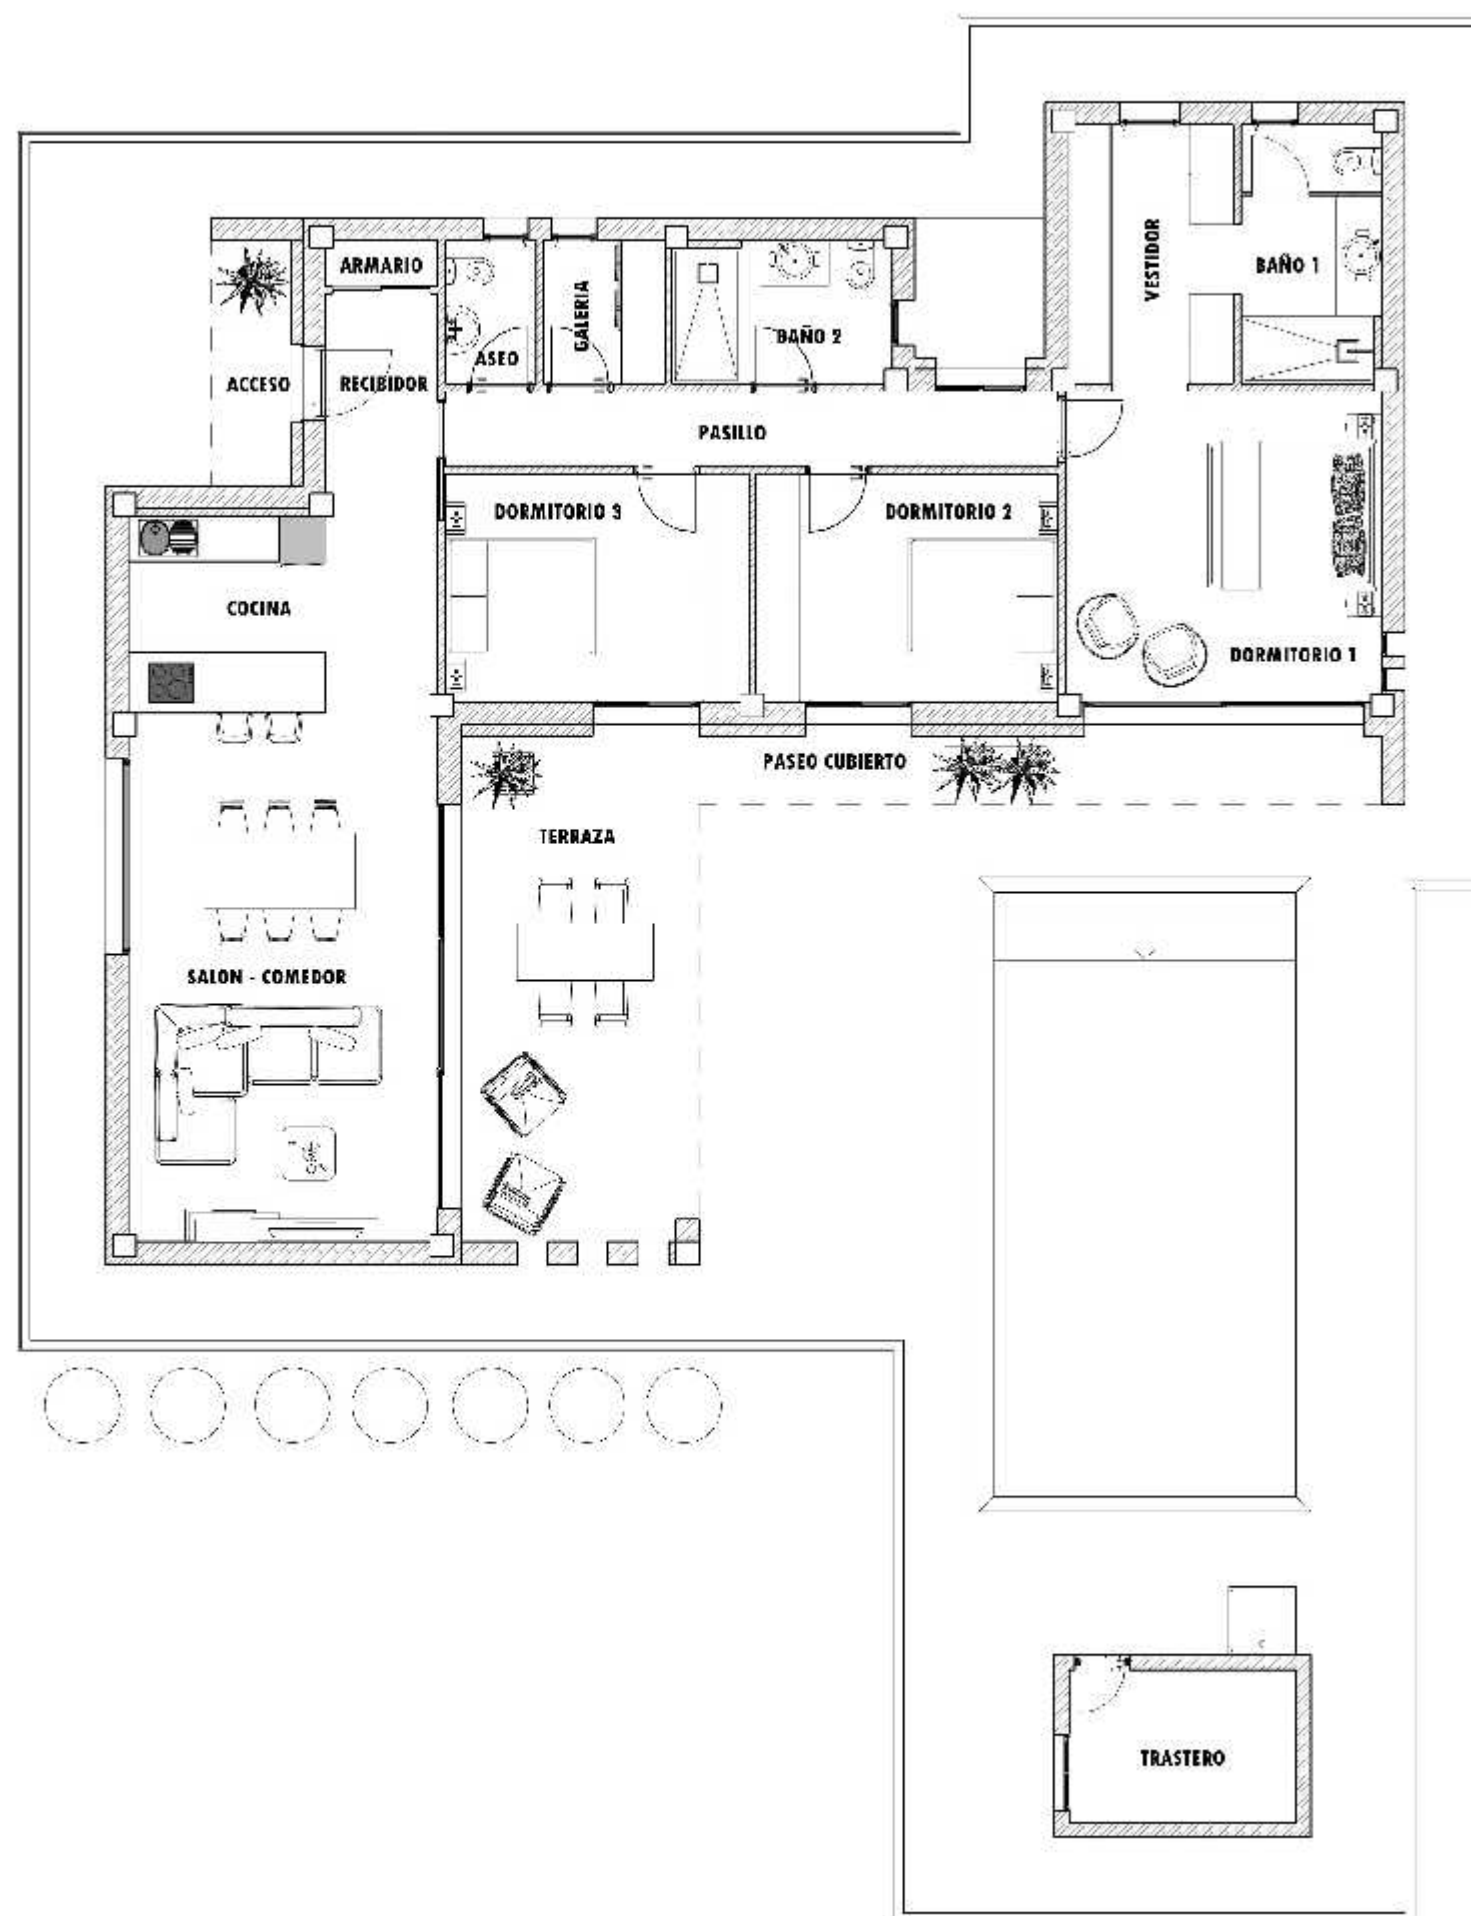

Superficies Utiles		
Edificacion	Nombre	Área
Edificacion auxiliar	Trastero	6.01 m ²
Edificacion auxiliar		6.01 m ²
Vivienda	Dormitorio 3	12.00 m ²
Vivienda	Dormitorio 2	12.00 m ²
Vivienda	Dormitorio 1	17.13 m ²
Vivienda	Vestidor	7.55 m ²
Vivienda	Baño 1	6.38 m ²
Vivienda	Baño 2	5.51 m ²
Vivienda	Galeria	3.04 m ²
Vivienda	Aseo	2.28 m ²
Vivienda	Pasillo	8.10 m ²
Vivienda	Armario	0.90 m ²
Vivienda	Recibidor	4.27 m ²
Vivienda	Cocina	11.08 m ²
Vivienda	Salon - Comedor	28.69 m ²
Vivienda	Terraza cubierta	21.58 m ²
Vivienda	Acceso cubierto	3.90 m ²
Vivienda	Paseo cubierto	9.48 m ²
Vivienda		153.89 m ²
TOTAL SUP. UTIL		159.90 m ²

Superficie Construida	
Nombre	Área
Vivienda	143.57 m ²
Acceso Cubierto	4.26 m ²
Paseo Cubierto	9.80 m ²
Pergola	22.52 m ²
Trastero	8.17 m ²
TOTAL SUP. CONSTRUIDA	188.32 m²

PAVIMENTO EXTERIOR 131.67 m²

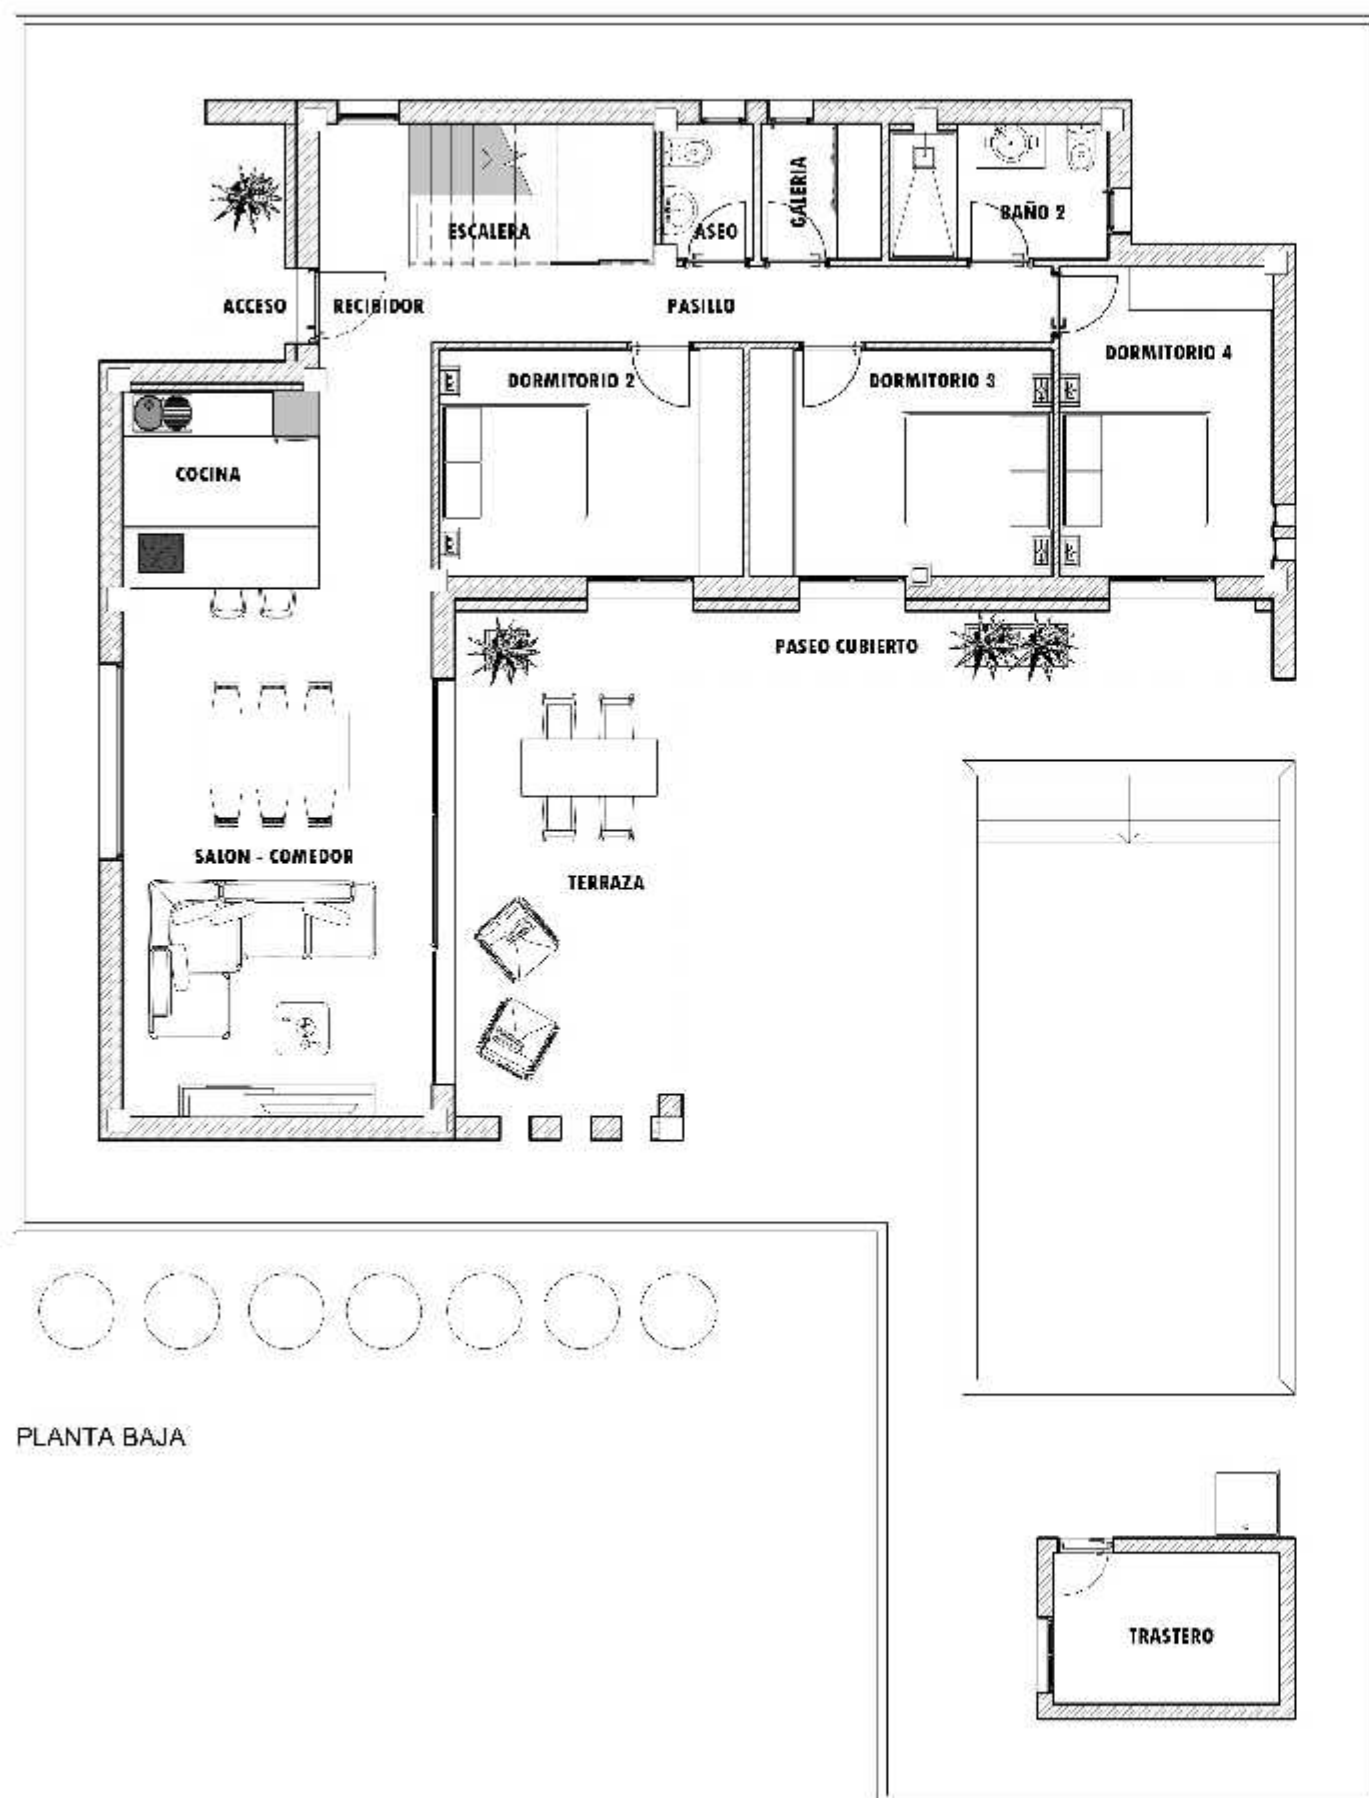

PLANTA BAJA



PLANTA PRIMERA