

PLANTA BAJA. DISTRIBUCIÓN



(ZONAS COMUNES) SUPERFICIES PLANTA BAJA	
NOMBRE	ÚTIL
PORCHE ZAGUAN	5.93 m²
INSTALACIONES 1	1.06 m²
INSTALACIONES 2	0.91 m²
ESCALERA	8.67 m²
ZAGUAN PORTAL	33.14 m²
DISTRIBUIDOR	6.37 m²
VESTIBULO	5.48 m²
SAUNA	2.79 m²
GIMNASIO	8.32 m²
ZONA PLAYA y PATIO	42.38 m²
PISCINA 5.00 x 3.00	15.00 m²
SUPERFICIE ÚTIL Z.C. INTERIOR	72.66 m²
SUPERFICIE ÚTIL Z.C. EXTERIOR	57.38 m²
SUPERFICIE CONSTRUIDA Z.C.	84.23 m²

PLANTA BAJA. COTAS Y SUPERFICIES



(VIVIENDA TIPO A) SUPERFICIES PLANTA BAJA	
NOMBRE	ÚTIL
DORMITORIO 1	9.43 m²
BAÑO 1	5.02 m²
SALON-COMEDOR	18.93 m²
COCINA AMERICANA	9.27 m²
PORCHE ENTRADA	6.60 m²
SUPERFICIE ÚTIL VIVIENDA	42.65 m²
SUPERFICIE CONSTRUIDA VIVIENDA	52.57 m²


(VIVIENDA TIPO B) SUPERFICIES PLANTA BAJA	
NOMBRE	ÚTIL
DORMITORIO 1	9.35 m²
BAÑO 1	5.39 m²
SALON	10.37 m²
COMEDOR	13.51 m²
COCINA AMERICANA	8.34 m²
SUPERFICIE ÚTIL VIVIENDA	46.95 m²
SUPERFICIE CONSTRUIDA VIVIENDA	53.42 m²

GROUND FLOOR
Planta Baja

* The promotor reserves the rights to change any elements for items with similar or higher value
**images without contractual value

*La promotora se reserva el derecho a variar cualquier elemento por otro similar o de mayor valor
**imagenes sin valor contractual

PLANTA PRIMERA. DISTRIBUCIÓN

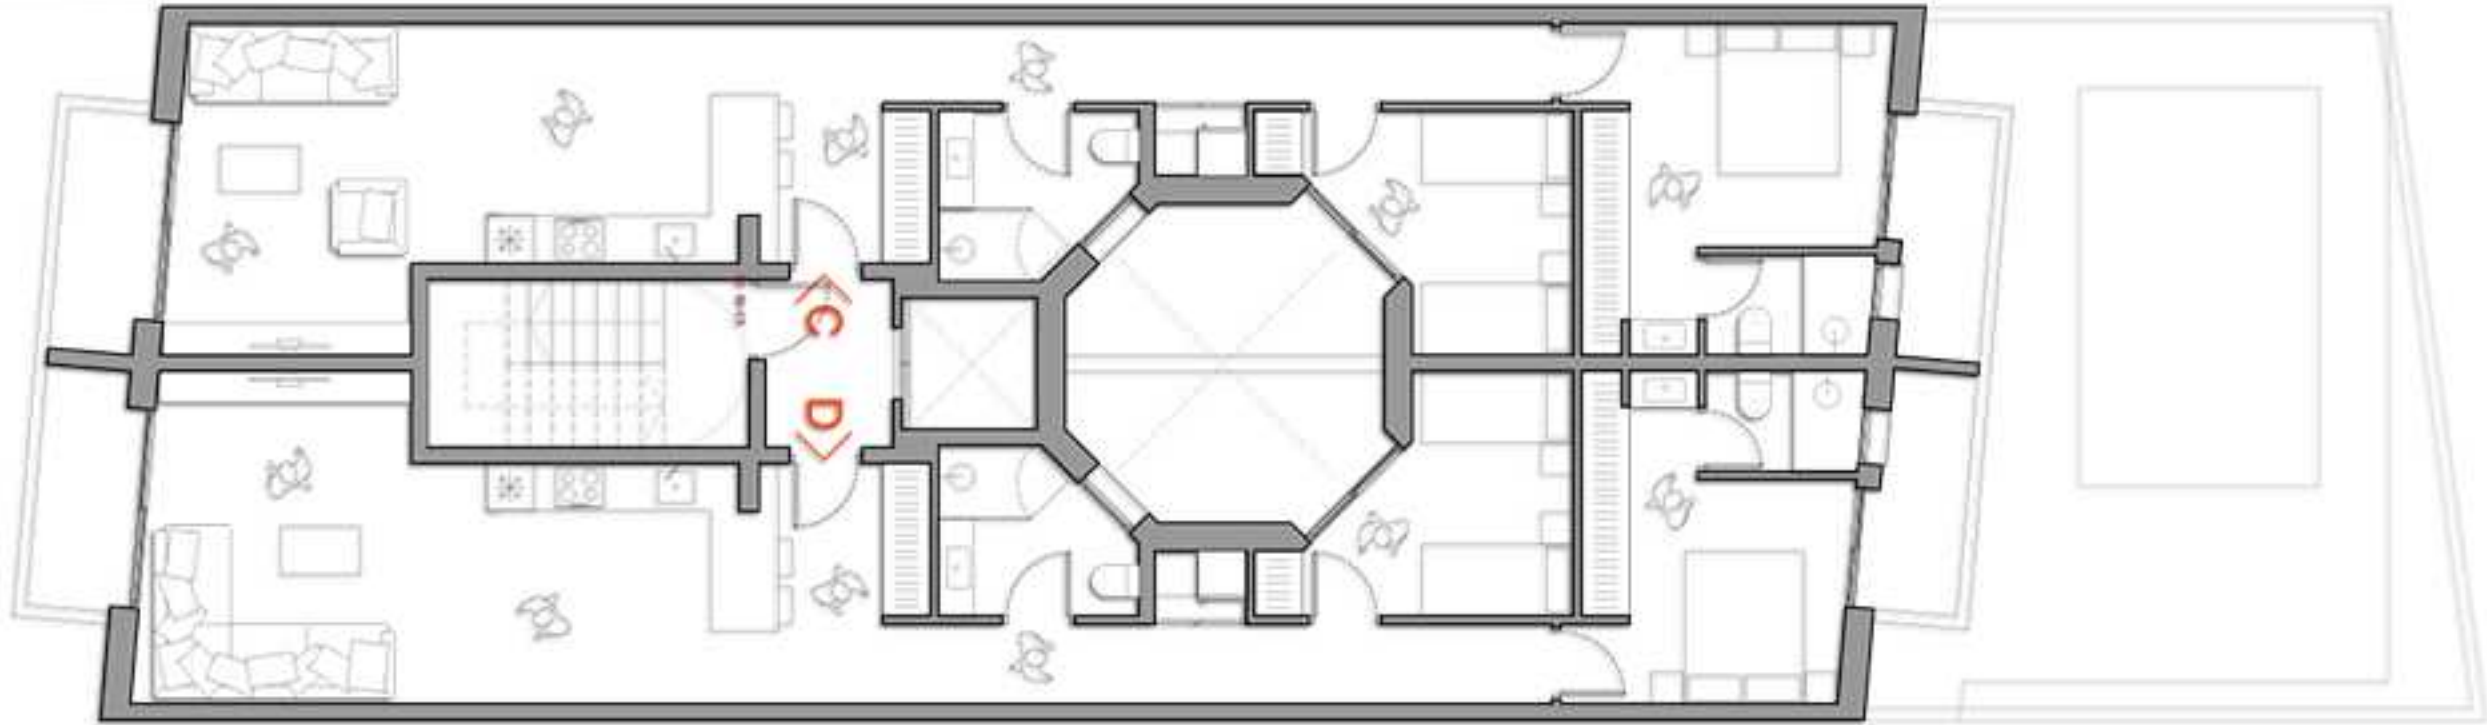


(ZONAS COMUNES) SUPERFICIES PLANTA 1ª	
NOMBRE	UTIL
ESCALERA	8.50 m²
DISTRIBUIDOR	3.36
SUPERFICIE UTIL Z.C.	11.86 m²
SUPERFICIE CONSTRUIDA Z.C.	17.74 m²

(VIVIENDA TIPO C) SUPERFICIES PLANTA 1ª	
NOMBRE	UTIL
DORMITORIO 1	12.90 m²
BAÑO 1	2.60 m²
DORMITORIO 2	8.75 m²
BAÑO 2	4.61 m²
SALON-COMEDOR	15.19 m²
COCINA AMERICANA	10.13 m²
HALL	4.27 m²
DISTRIBUIDOR	9.94 m²
LAVADERO	0.95 m²
BALCON-INTERIOR	3.88 m²
BALCON-TERRAZA	3.82 m²
PATIO	6.24 m²

SUPERFICIE UTIL VIVIENDA	69.32 m²
SUPERFICIE CONSTRUIDA VIVIENDA	86.77 m²

PLANTA PRIMERA. COTAS Y SUPERFICIES

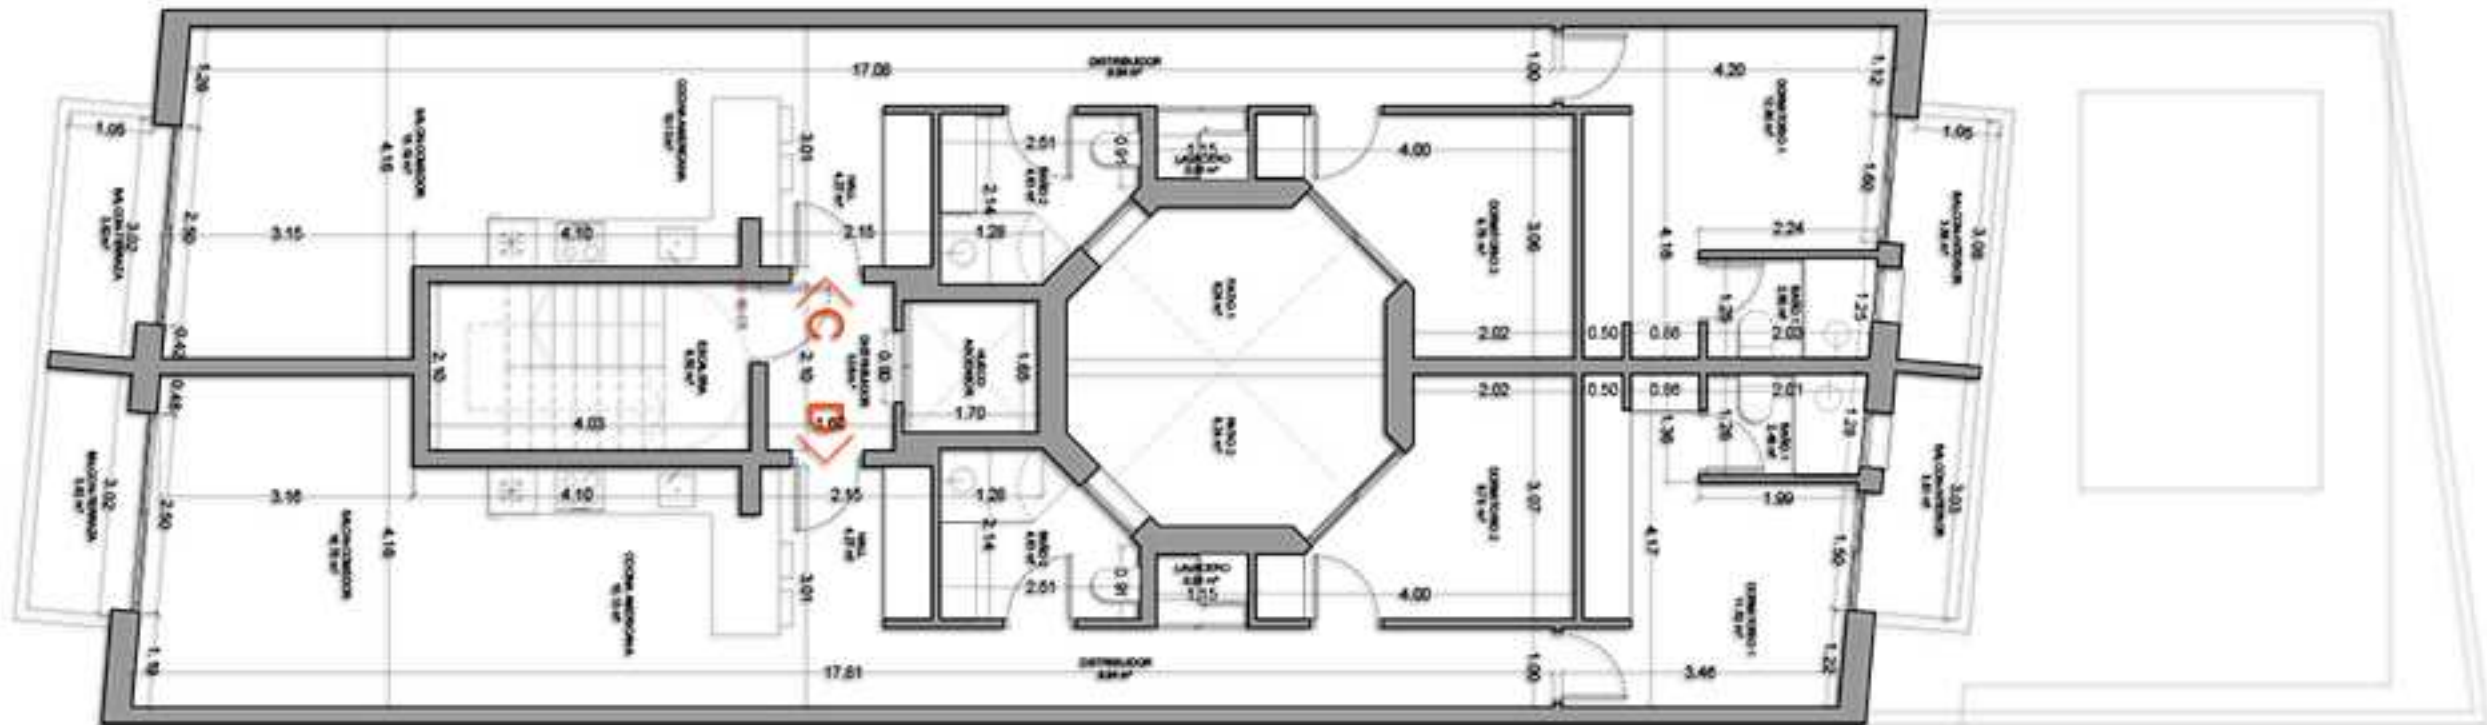

(VIVIENDA TIPO D) SUPERFICIES PLANTA 1ª	
NOMBRE	UTIL
DORMITORIO 1	11.52 m²
BAÑO 1	2.46 m²
DORMITORIO 2	8.75 m²
BAÑO 2	4.61 m²
SALON-COMEDOR	16.75 m²
COCINA AMERICANA	10.13 m²
HALL	4.27 m²
DISTRIBUIDOR	9.94 m²
LAVADERO	0.95 m²
BALCON-INTERIOR	3.81 m²
BALCON-TERRAZA	3.82 m²
PATIO	6.24 m²


SUPERFICIE UTIL VIVIENDA	69.38 m²
SUPERFICIE CONSTRUIDA VIVIENDA	86.90 m²

* The promotor reserves the rights to change any elements for items with similar or higher value
**images without contractual value

*La promotora se reserva el derecho a variar cualquier elemento por otro similar o de mayor valor
**imagenes sin valor contractual

FIRST FLOOR
Planta Primera

PLANTA II-IV. DISTRIBUCIÓN

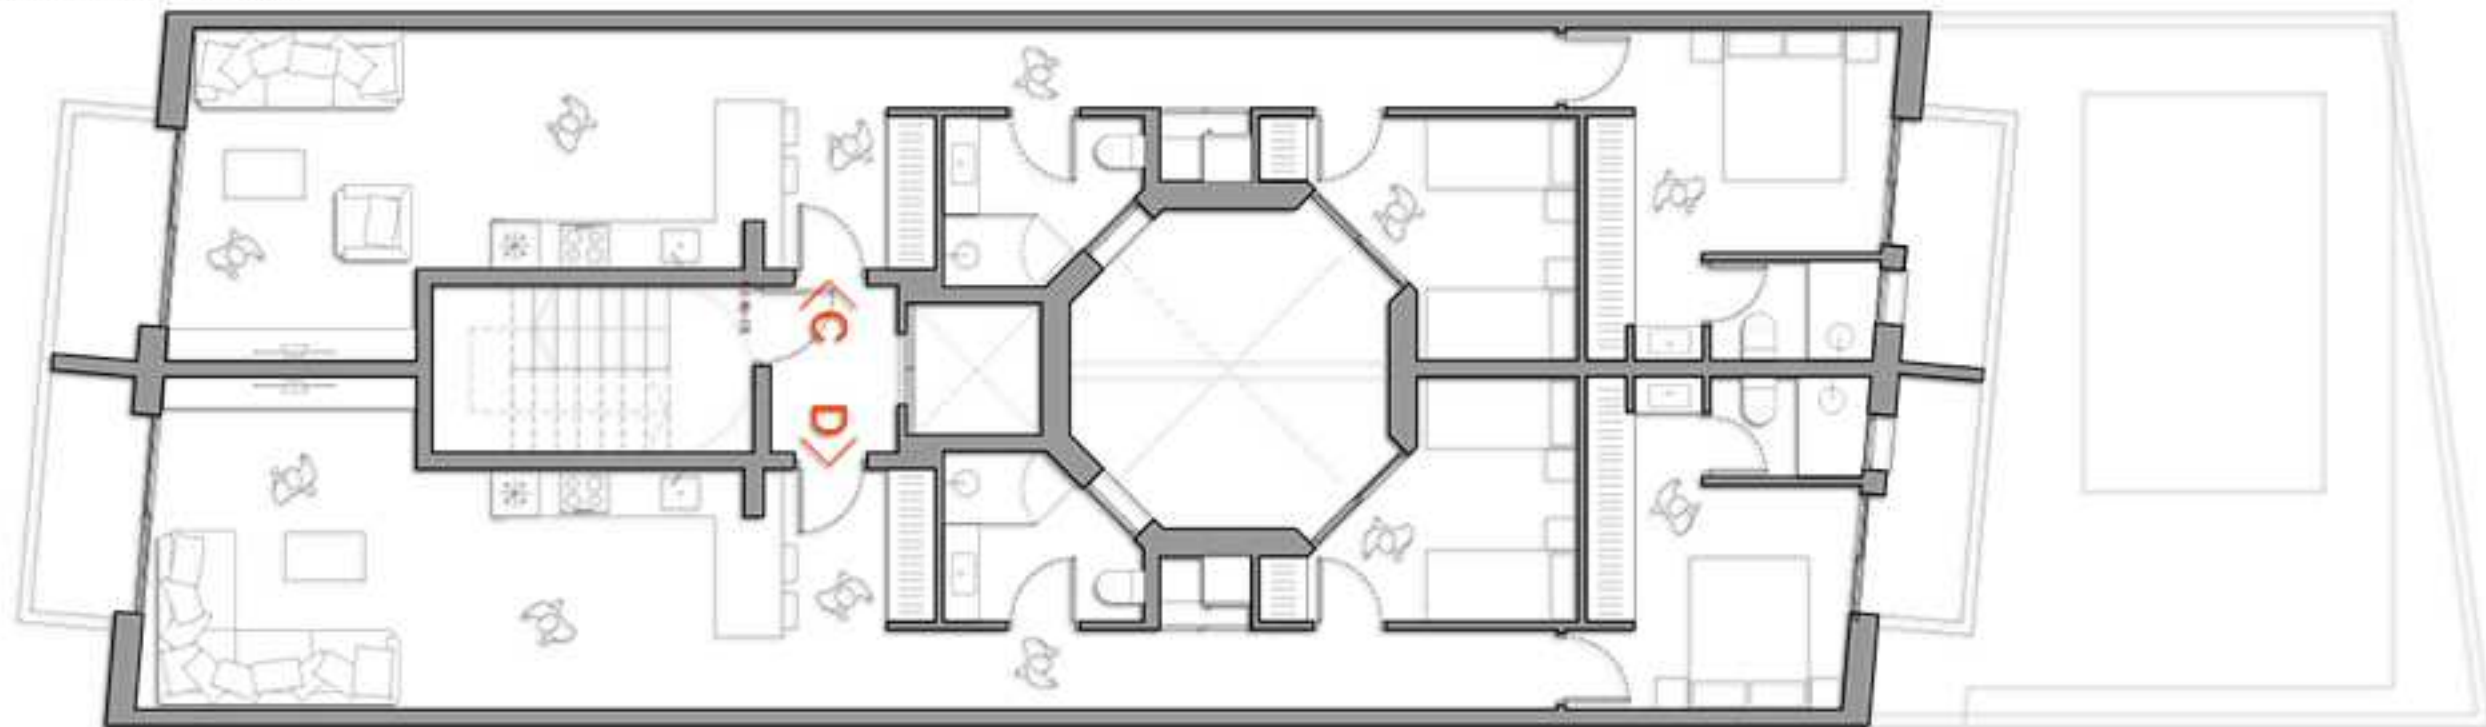


(ZONAS COMUNES) SUPERFICIES PLANTA	
NOMBRE	UTIL
ESCALERA	8.46 m²
DISTRIBUIDOR	3.36 m²
SUPERFICIE UTIL Z.C.	
SUPERFICIE CONSTRUIDA Z.C.	
	11.82 m²
	17.74 m²

(VIVIENDA TIPO C) SUPERFICIES PLANTA	
NOMBRE	UTIL
DORMITORIO 1	12.90 m²
BAÑO 1	2.60 m²
DORMITORIO 2	8.75 m²
BAÑO 2	4.61 m²
SALON-COMEDOR	15.19 m²
COCINA AMERICANA	10.13 m²
HALL	4.27 m²
DISTRIBUIDOR	9.94 m²
LAVADERO	0.95 m²
BALCON-INTERIOR	3.88 m²
BALCON-TERRAZA	3.82 m²

SUPERFICIE UTIL VIVIENDA	69.32 m²
SUPERFICIE CONSTRUIDA VIVIENDA	86.77 m²

PLANTA II-IV. COTAS Y SUPERFICIES

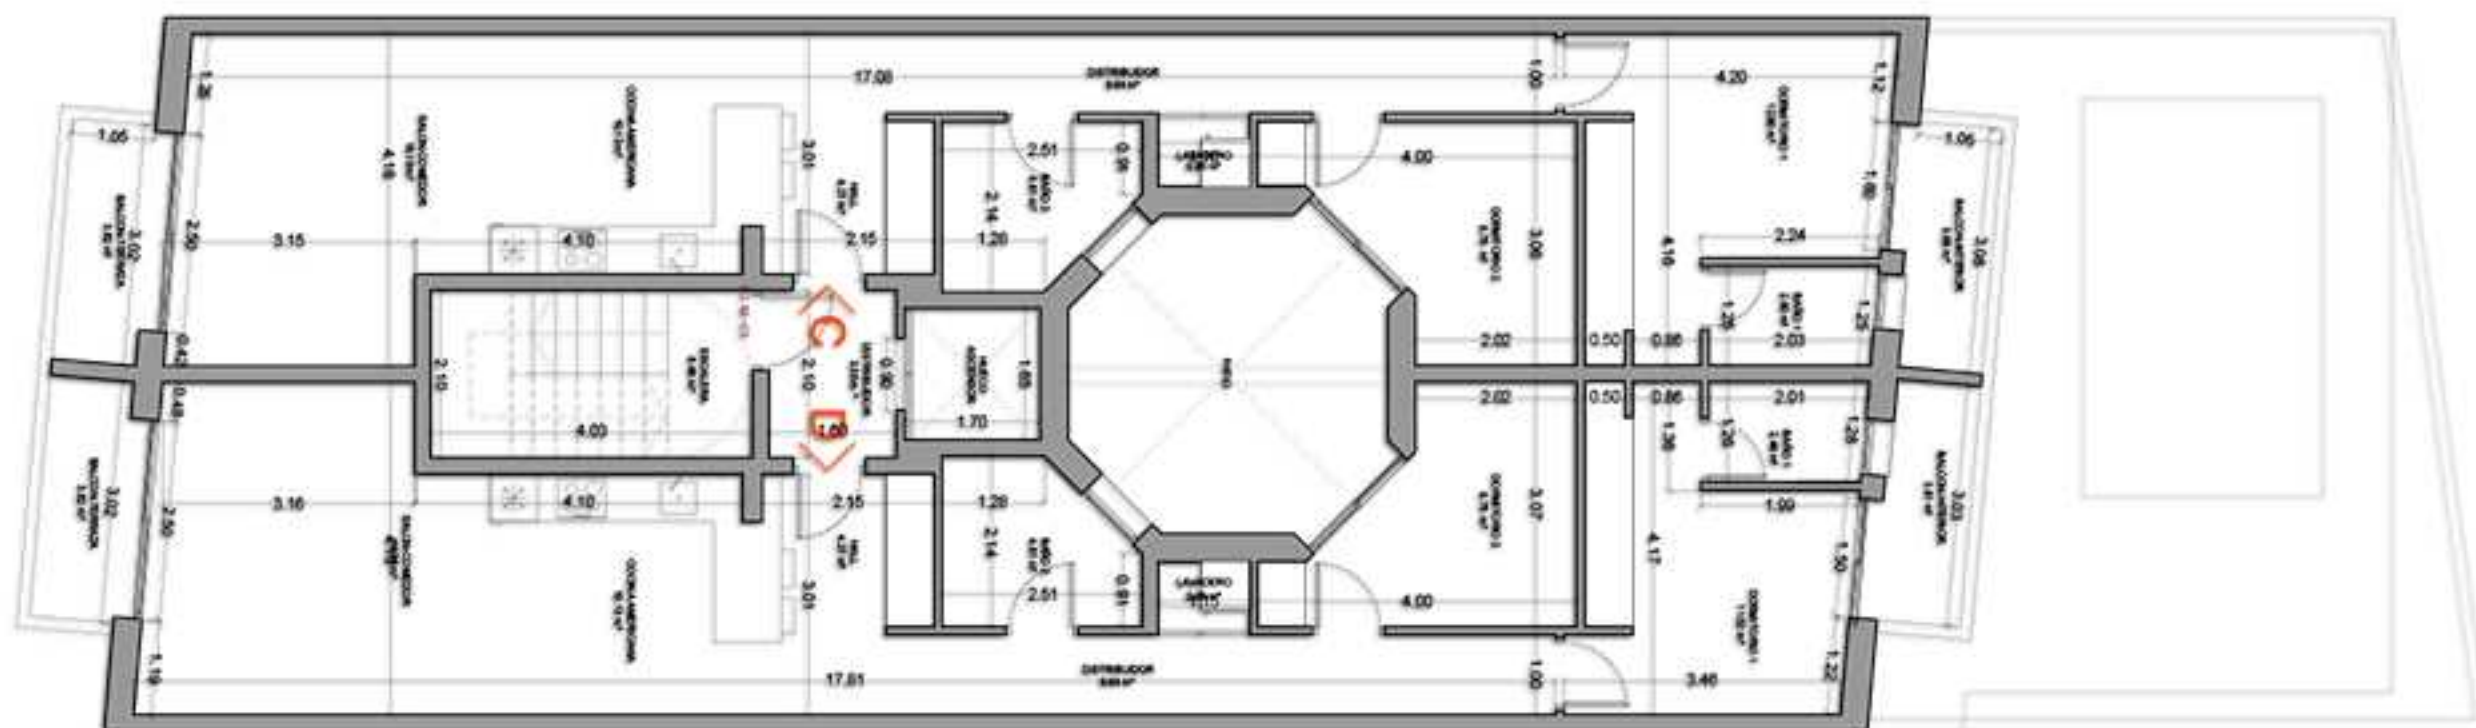

(VIVIENDA TIPO D) SUPERFICIES PLANTA	
NOMBRE	UTIL
DORMITORIO 1	11.52 m²
BAÑO 1	2.46 m²
DORMITORIO 2	8.75 m²
BAÑO 2	4.61 m²
SALON-COMEDOR	16.75 m²
COCINA AMERICANA	10.13 m²
HALL	4.27 m²
DISTRIBUIDOR	9.94 m²
LAVADERO	0.95 m²
BALCON-INTERIOR	3.81 m²
BALCON-TERRAZA	3.82 m²


SUPERFICIE UTIL VIVIENDA	69.38 m²
SUPERFICIE CONSTRUIDA VIVIENDA	86.90 m²

* The promotor reserves the rights to change any elements for items with similar or higher value
 **images without contractual value

*La promotora se reserva el derecho a variar cualquier elemento por otro similar o de mayor valor
 **imagenes sin valor contractual

2,3,4 FLOORS
 Plantas 2º, 3º y 4º

PLANTA ATICO. DISTRIBUCIÓN

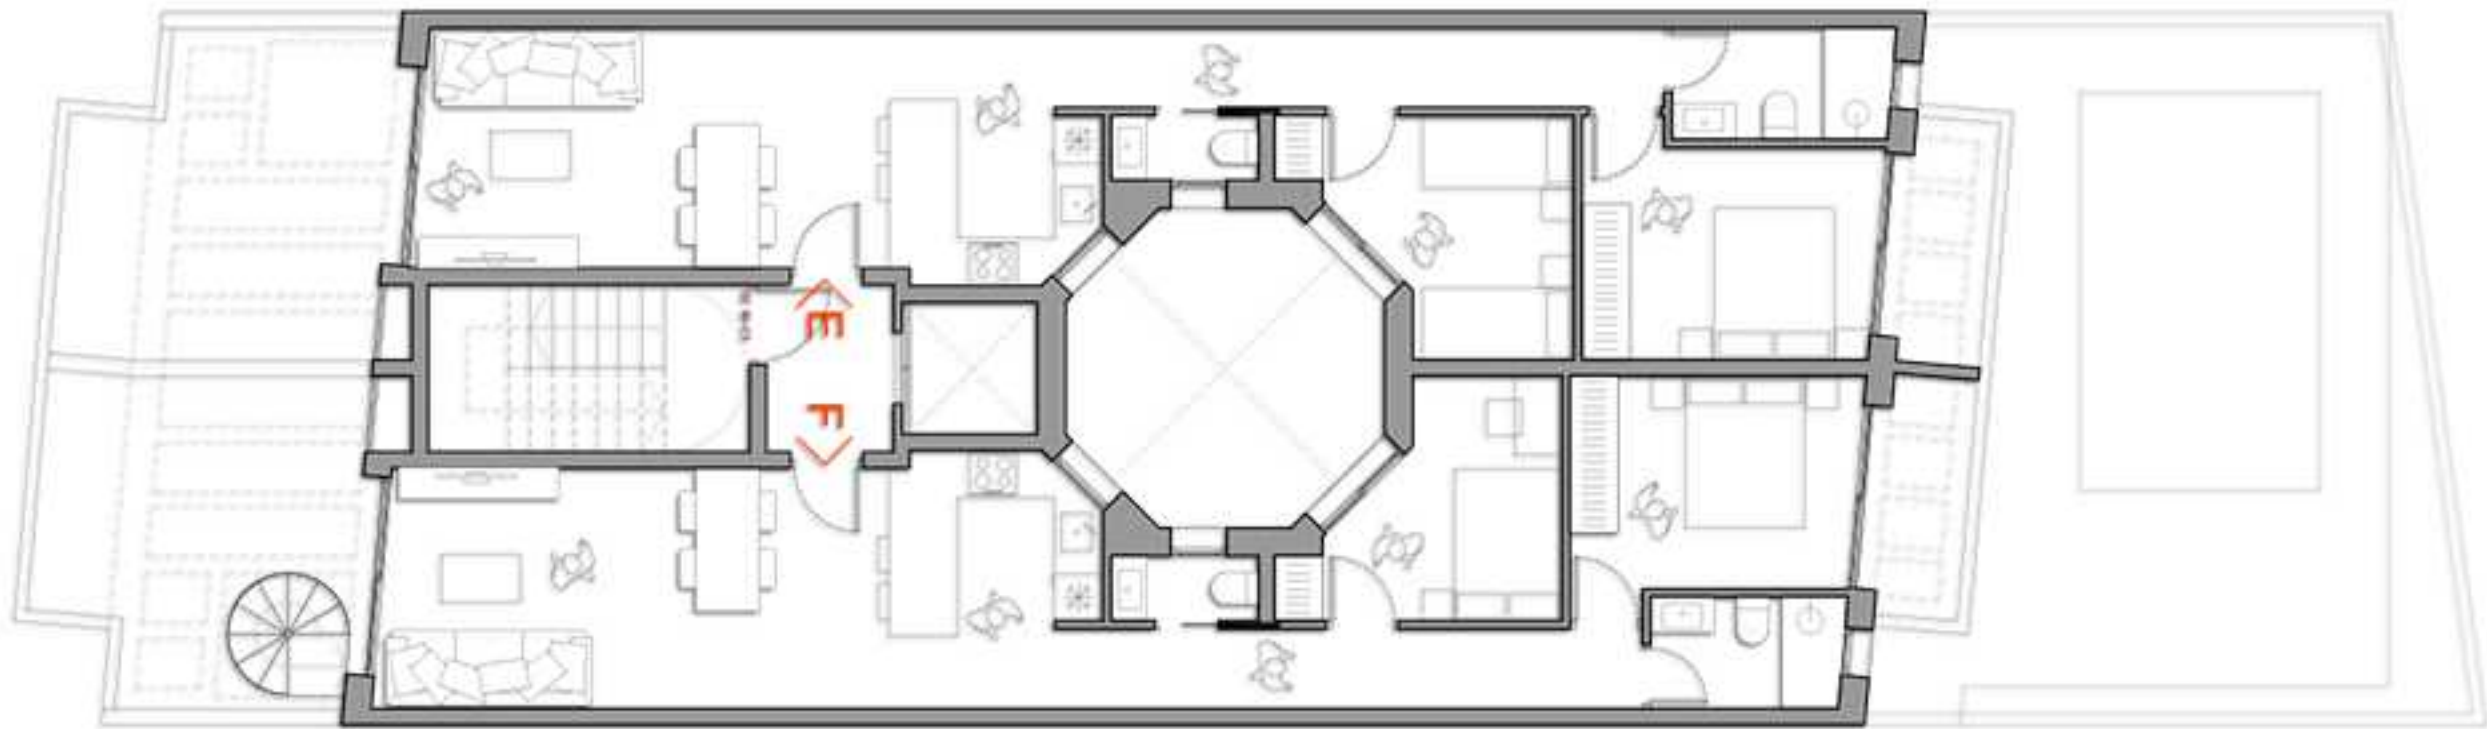

(ZONAS COMUNES) SUPERFICIES PLANTA ATICO	
NOMBRE	ÚTIL
ESCALERA	8.46 m²
DISTRIBUIDOR	3.36 m²
SUPERFICIE ÚTIL Z.C.	11.82 m²
SUPERFICIE CONSTRUIDA Z.C.	17.66 m²


(VIVIENDA TIPO E) SUPERFICIES PLANTA ATICO	
NOMBRE	ÚTIL
DORMITORIO 1	10.23 m²
BAÑO	3.85 m²
DORMITORIO 2	8.50 m²
ASEO	1.53 m²
DISTRIBUIDOR	7.62 m²
COCINA AMERICANA	6.68 m²
HALL	3.60 m²
SALON-COMEDOR	14.90 m²
BALCON-INTERIOR	3.88 m²
TERRAZA-SOLARIUM	15.96 m²
SOLARIUM VIV. E	27.33 m²

SUPERFICIE ÚTIL VIVIENDA	57.10 m²
SUPERFICIE CONSTRUIDA VIVIENDA	69.57 m²

(VIVIENDA TIPO F) SUPERFICIES PLANTA ATICO	
NOMBRE	ÚTIL
DORMITORIO 1	9.97 m²
BAÑO	3.38 m²
DORMITORIO 2	8.06 m²
ASEO	1.53 m²
DISTRIBUIDOR	7.36 m²
COCINA AMERICANA	6.88 m²
HALL	3.79 m²
SALON-COMEDOR	16.14 m²
BALCON-INTERIOR	3.81 m²
TERRAZA-SOLARIUM	16.06 m²
SOLARIUM VIV. F	15.13 m²

SUPERFICIE ÚTIL VIVIENDA	57.10 m²
SUPERFICIE CONSTRUIDA VIVIENDA	69.67 m²

PLANTA ATICO. COTAS Y SUPERFICIES

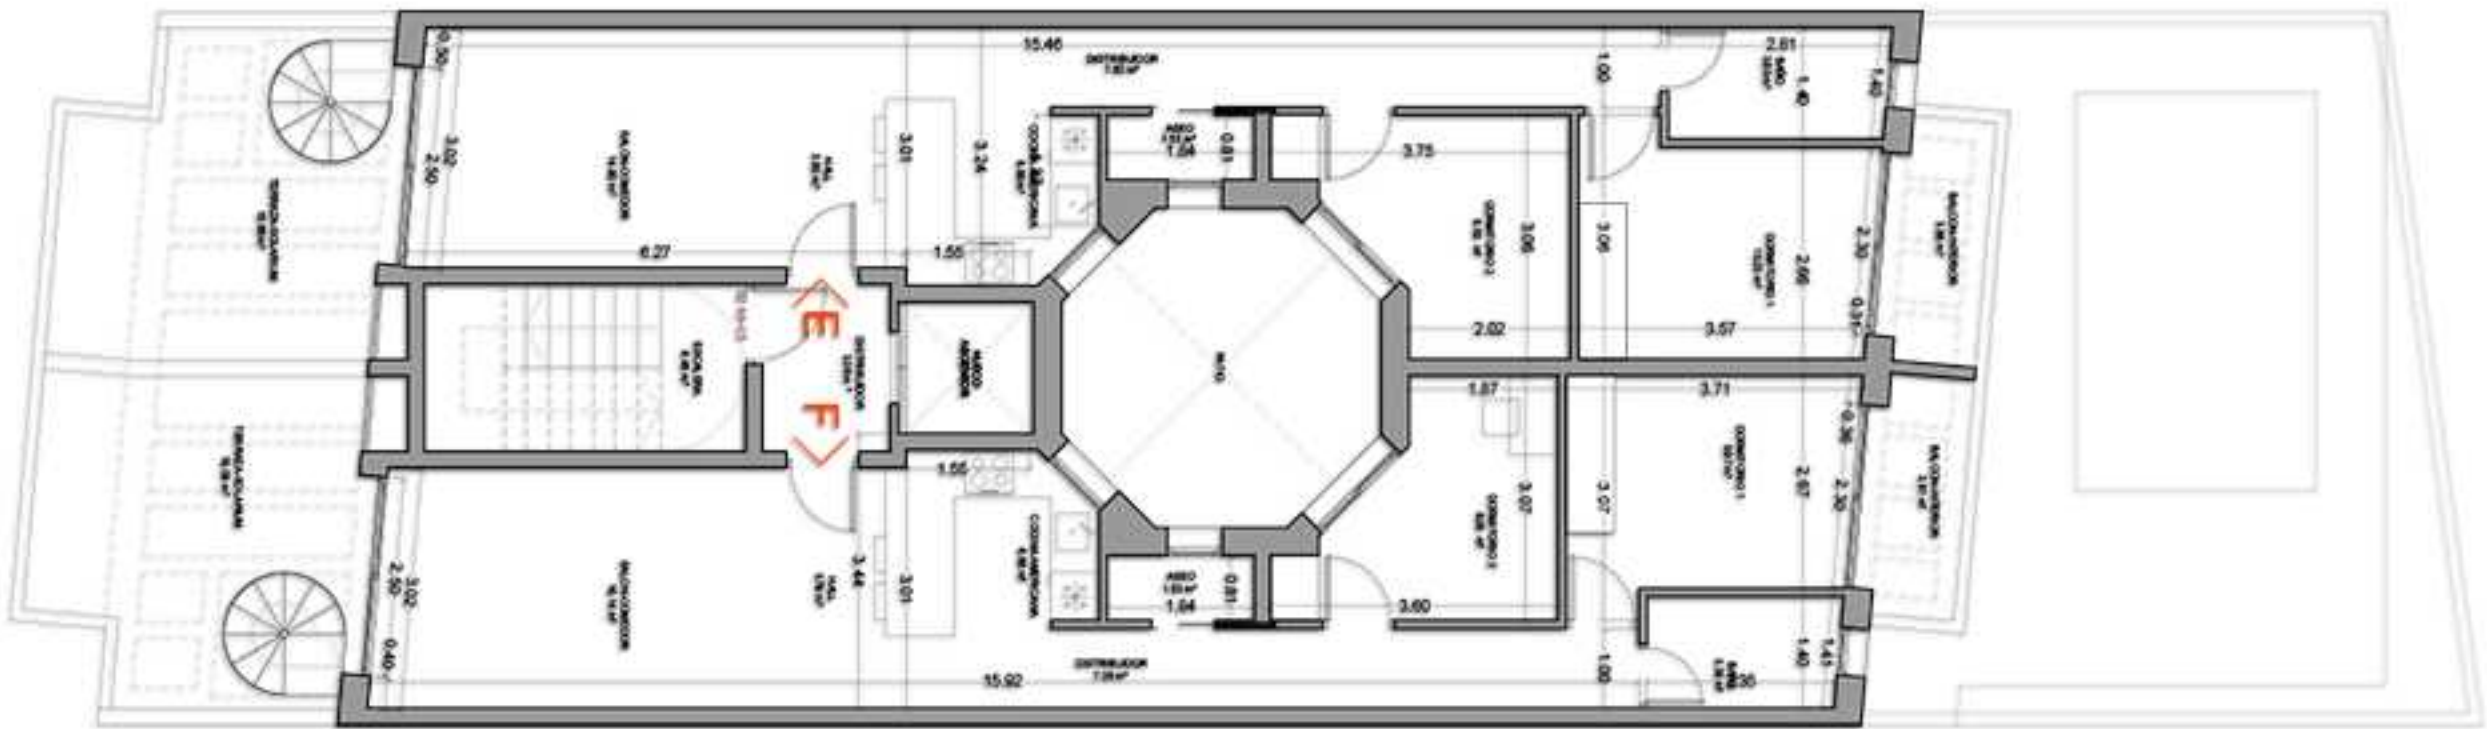


PENTHOUSE FLOOR
Planta Atico

* The promotor reserves the rights to change any elements for items with similar or higher value
**images without contractual value

*La promotora se reserva el derecho a variar cualquier elemento por otro similar o de mayor valor
**imagenes sin valor contractual

PLANTA CUBIERTA. DISTRIBUCIÓN

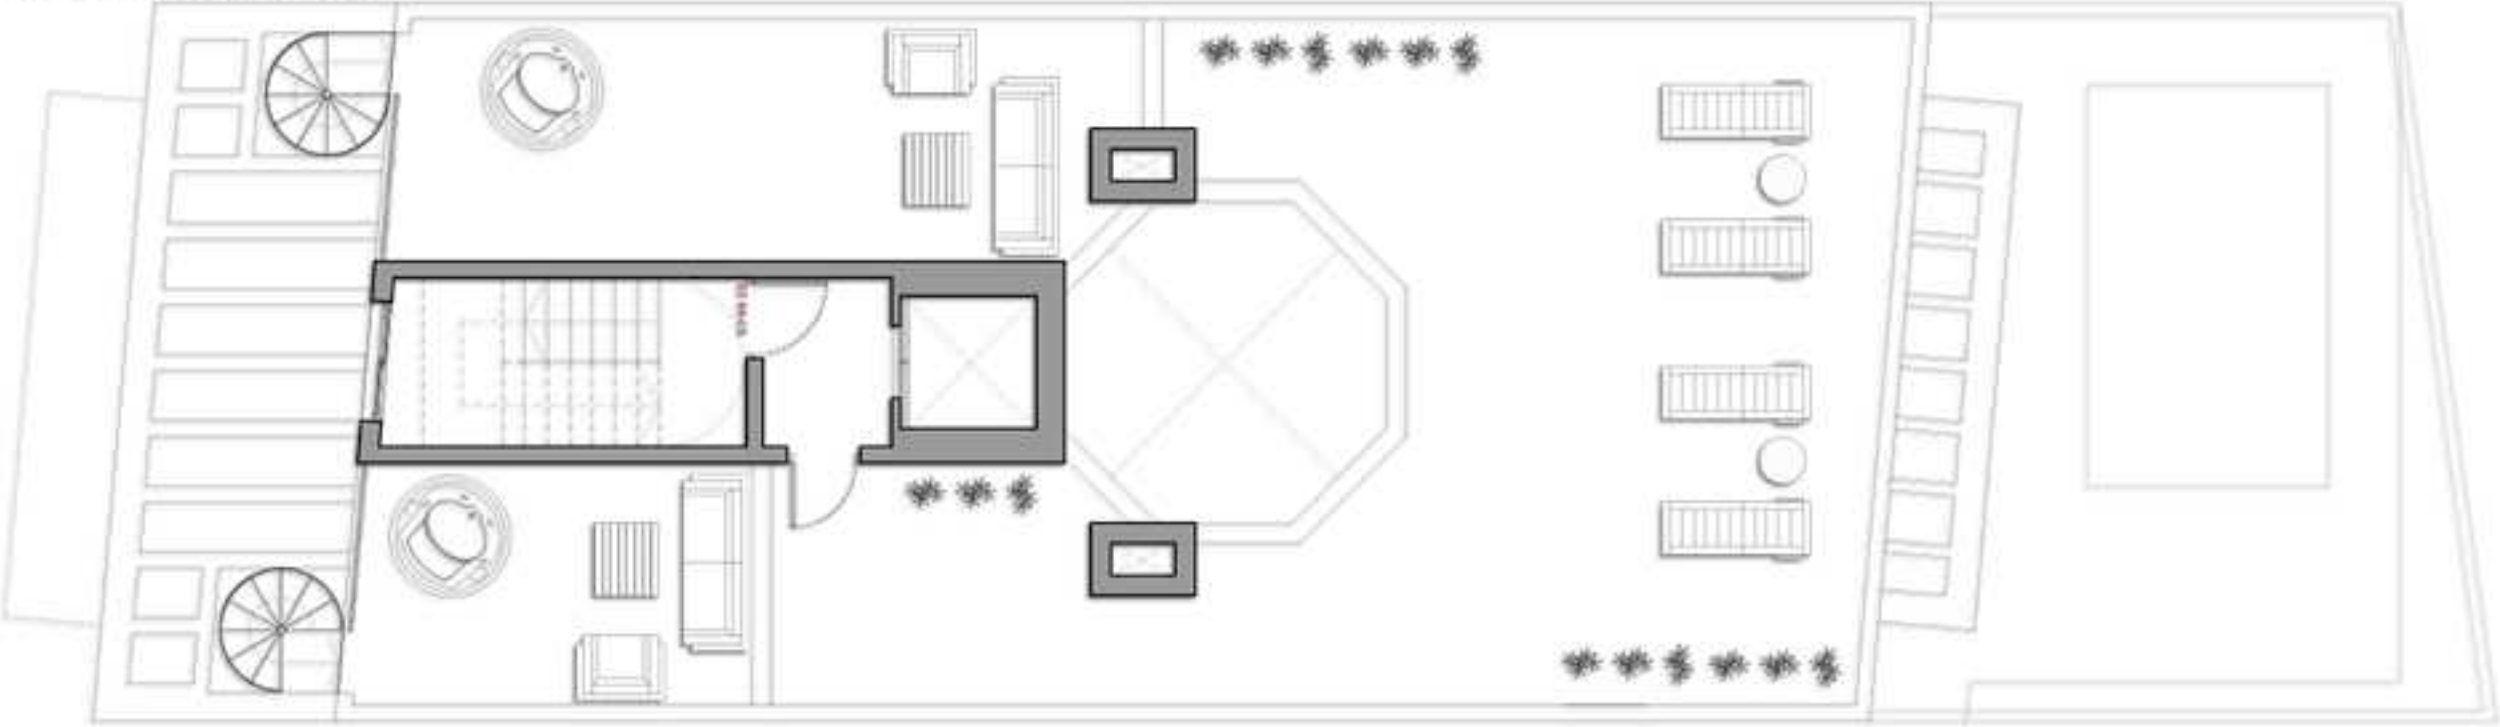

(ZONAS COMUNES) SUPERFICIES PLANTA CUBIERTA	
NOMBRE	ÚTIL
ESCALERA	9.40 m²
DISTRIBUIDOR	3.36 m²

SOLARIUM COMUNITARIO	77.27 m²
----------------------	----------

SUPERFICIE ÚTIL Z.C.	12.75 m²
SUPERFICIE CONSTRUIDA Z.C.	21.69 m²


(VIVIENDA TIPO E) SUPERFICIES PLANTA CUBIERTA	
NOMBRE	ÚTIL

SOLARIUM VIV. E	27.33 m²
-----------------	----------

(VIVIENDA TIPO F) SUPERFICIES PLANTA CUBIERTA	
NOMBRE	ÚTIL

SOLARIUM VIV. F	15.13 m²
-----------------	----------

PLANTA CUBIERTA. COTAS Y SUPERFICIES

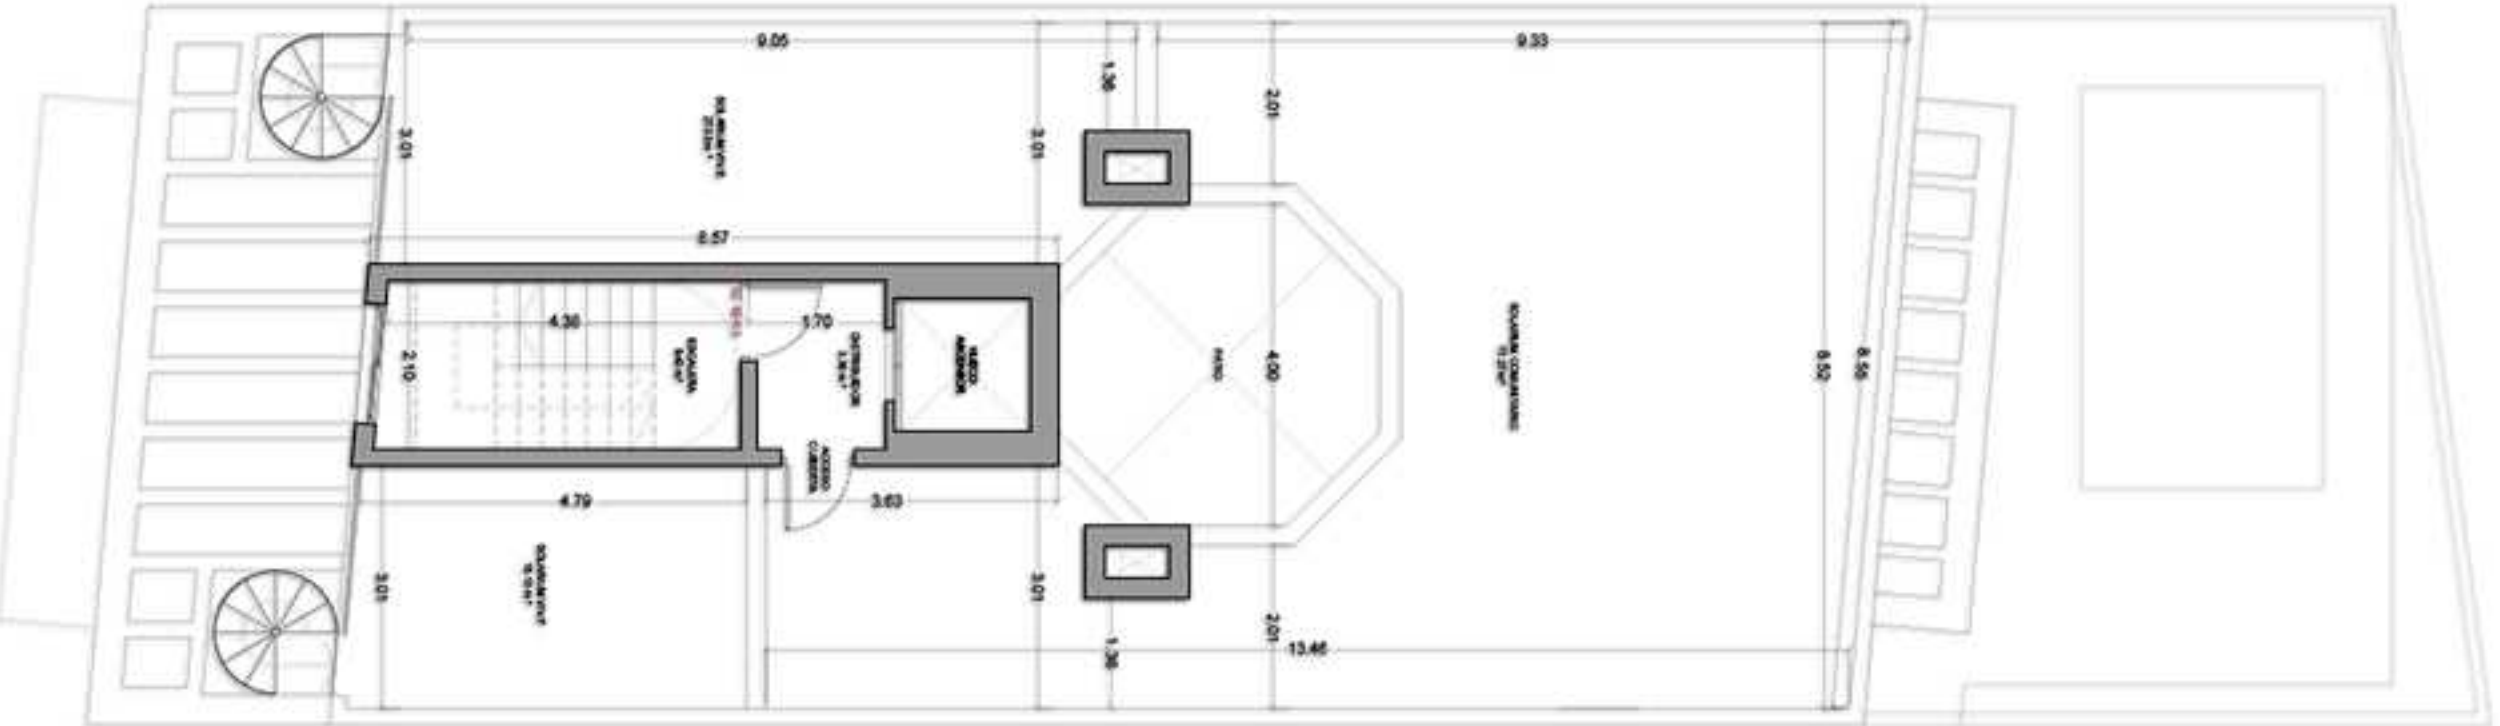

* The promotor reserves the rights to change any elements for items with similar or higher value
**images without contractual value

*La promotora se reserva el derecho a variar cualquier elemento por otro similar o de mayor valor
**imagenes sin valor contractual

SOLARIUM FLOOR
Planta Cubierta