

VILLAS NATURE

San Juan de los Terreros

Wooncomplex met 40 villa's, met
privézwembad en parkeergelegenheid.



3 Slaapkamers



2 Badkamers en
1 Toilet



Privézwembad



1 of 2 privé
parkeerplaatsen



Ruime privé
buitenruimtes



Ruime terrassen






Woning met 3 slaapkamers met
parkeergelegenheid en zwembad

VILLA ERODIUM

Gelijkvloers

Woonkamer/Eetkamer-Keuken	30.00 m ²
Suite	12.60 m ²
Badkamer 1	4.10 m ²
Toilet	2.40 m ²
Hal/Verdeler	11.15 m ²
Trappen	4.25 m ²
Zwembad	18.00 m ²
Bruikbaar binnenoppervlak BG	64.50 m ²
Bruikbaar buitenoppervlak BG	133.75 m ²
Gebouwd oppervlak BG	79.90 m ²

Totaal bruikbaar oppervlak	102.00 m²
Totaal gebouwd oppervlak	122.90 m²
Perceeloppervlakte	245.00 m²

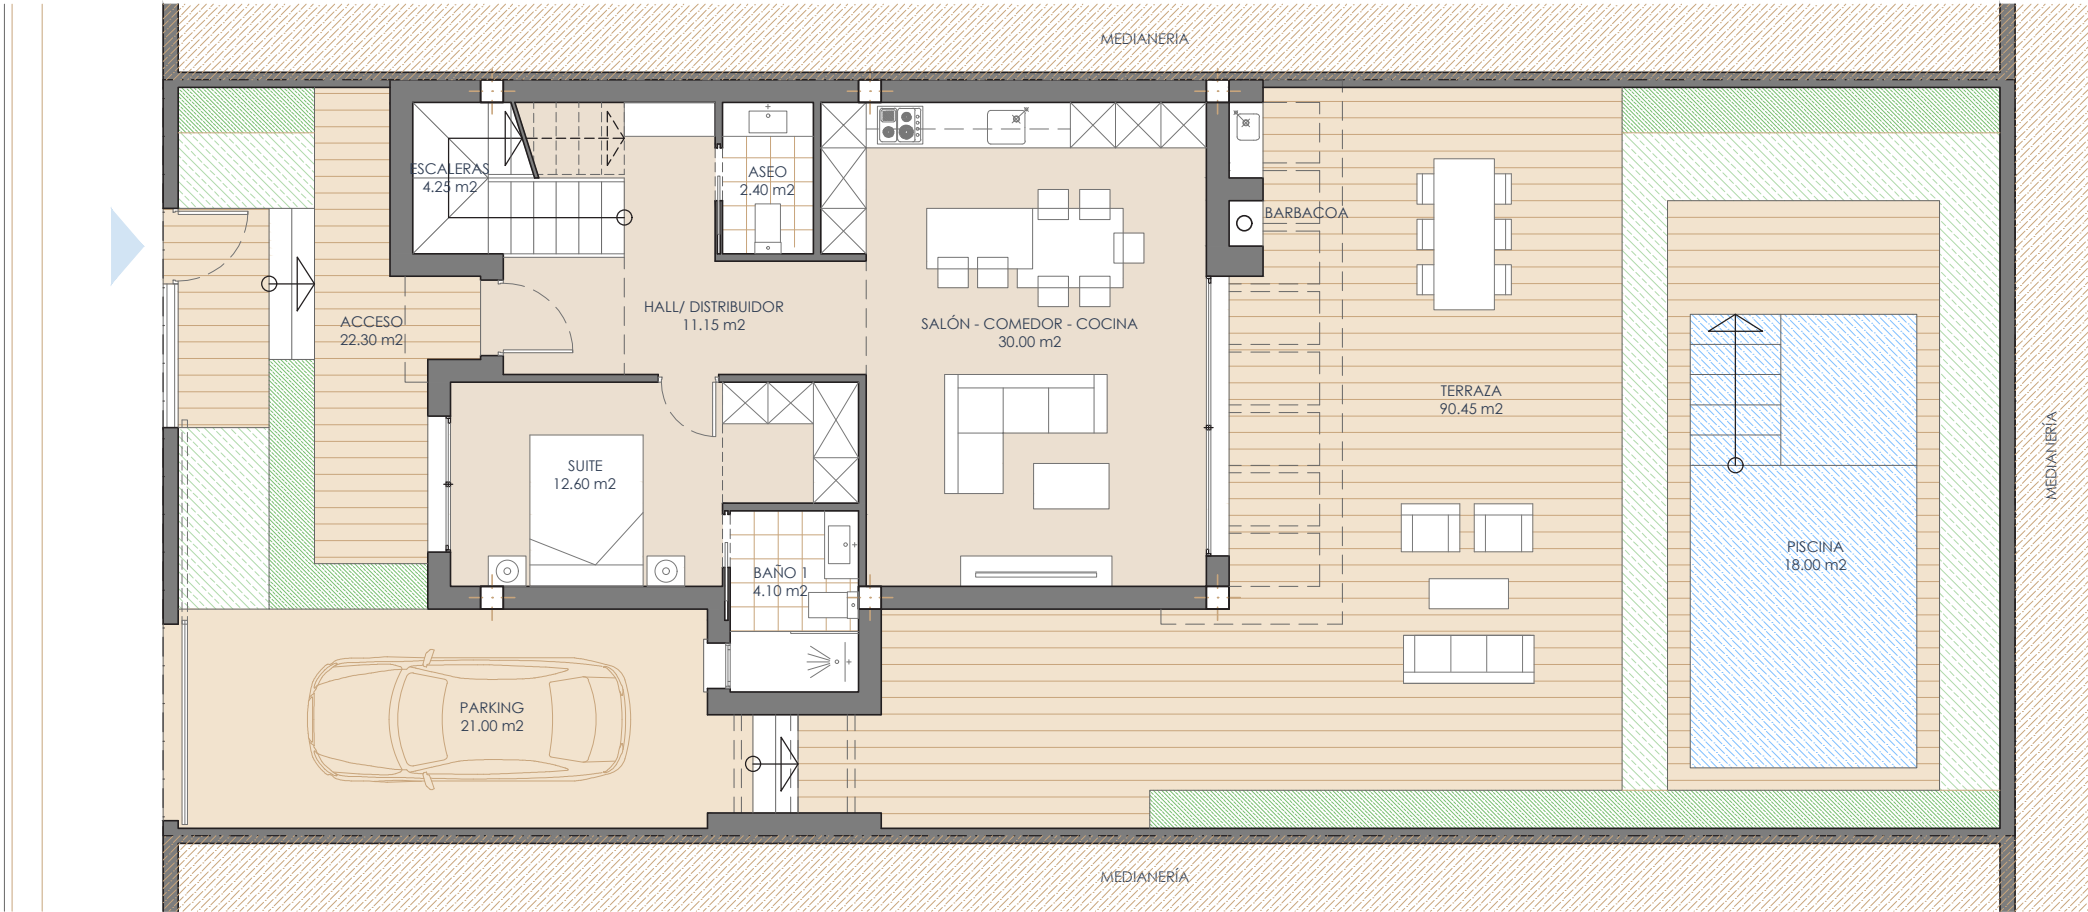

LOCATIE_

Percelen 1-40
04648 - San Juande los Terreros - Pulpí - Almería
Ref. Catastral: 5894406WG3359S
Coordenadas: 37° 23' 54.5"N - 2° 35' 44.7"W

SCHAAL_ 1/100

Als redactieteam behoudt Soto Tudela Arquitectura, S.L. zich het recht voor om gedurende de uitvoering van de werken wijzigingen aan te brengen in het project die noodzakelijk of wenselijk zijn om technische, juridische of commerciële redenen, of die worden opgelegd door een overheidsinstantie of publieke organisatie. Accessoirelementen, zoals meubilair en/of tuinbeplanting, zijn louter ter illustratie en moeten daarom niet als ingegrepen worden beschouwd in het koopcontract. De draairichting van de deuren en de plaatsing van sanitaire voorzieningen kunnen nog niet definitief zijn. De afmetingen van kasten, indien van toepassing, worden aangepast aan gestandaardiseerde maten van de fabrikant. De verstrekte oppervlakten zijn berekend in overeenstemming met Decreto 218/2005, van 11 oktober, het Reglement voor de Informatie aan Consumenten bij de Koop en Verhuur van Woningen in Andalusië, en zijn bij benadering.




Woning met 3 slaapkamers met
parkeergelegenheid en zwembad

VILLA ERODIUM

Bovenverdieping

Slaapkamer 2	12.15 m²
Slaapkamer 3	9.20 m²
Badkamer 2	4.85 m²
Verdeler	3.95 m²
Trappen	5.55 m²
Buikbaar binnenoppervlak P1	37.50 m²
Buikbaar buitenoppervlak P1	23.50 m²
Gebouwd oppervlak P1	43.00 m²

Totaal buikbaar oppervlak	102.00 m²
Totaal gebouwd oppervlak	122.90 m²
Perceeloppervlakte	245.00 m²

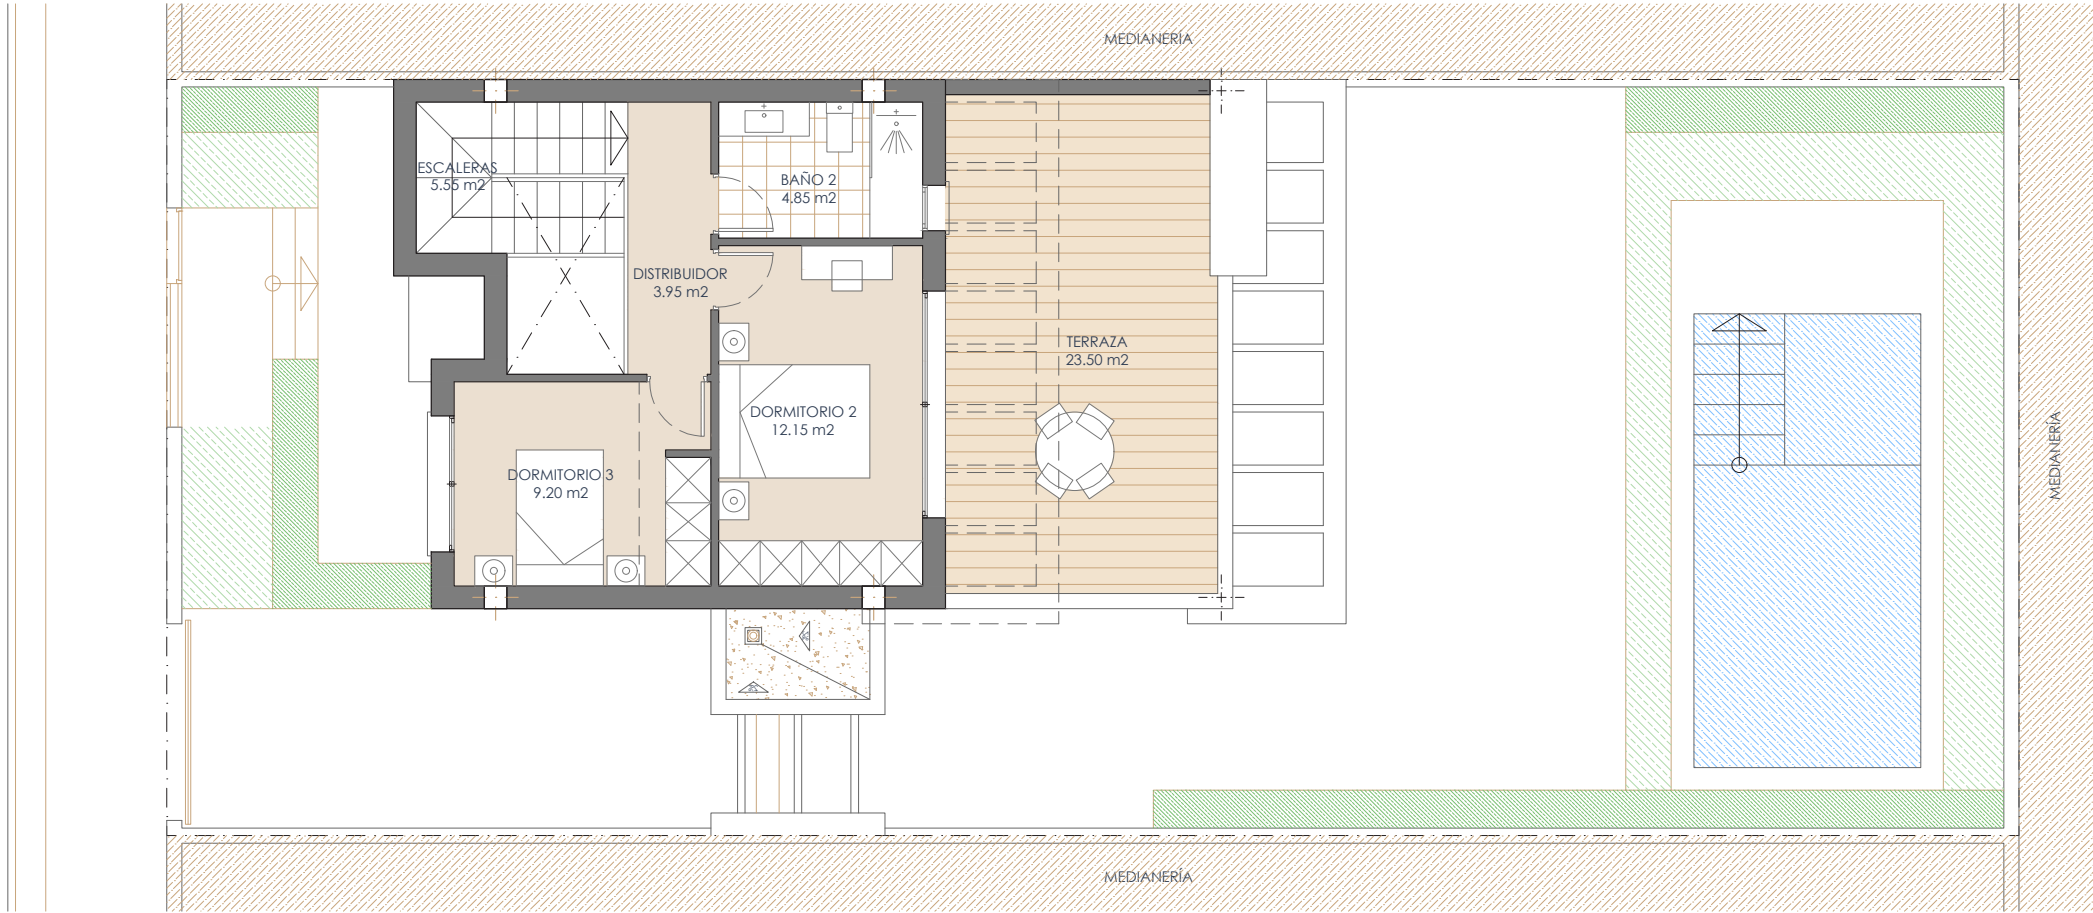

LOCATIE_

Perceles 1-40
04648 - San Juande los Terreros - Pulpi - Almeria
Ref. Catastral: 5894406WG3359S
Coordenadas: 37° 23' 54.5"N - 2° 35' 44.7"W

SCHAAL_ 1/100

Als redactieteam behoudt Soto Tudela Arquitectura, S.L. zich het recht voor om gedurende de uitvoering van de werken wijzigingen aan te brengen in het project die noodzakelijk of wenselijk zijn om technische, juridische of commerciële redenen, of die worden opgelegd door een overheidsinstantie of publieke organisatie. Accessoirelementen, zoals meubilair en/of tuinbeplanting, zijn louter ter illustratie en moeten daarom niet als inbegrepen worden beschouwd in het koopcontract. De draairichting van de deuren en de plaatsing van sanitaire voorzieningen kunnen nog niet definitief zijn. De afmetingen van kasten, indien van toepassing, worden aangepast aan gestandaardiseerde maten van de fabrikant. De verstrekte oppervlakten zijn berekend in overeenstemming met Decreto 218/2005, van 11 oktober, het Reglement voor de Informatie aan Consumenten bij de Koop en Verhuur van Woningen in Andalusië, en zijn bij benadering.




Woning met 3 slaapkamers met
parkeergelegenheid en zwembad

VILLA ERODIUM

Dakverdieping

Plat dak - niet beloopbaar - 40,65 m²

Totaal bruikbaar oppervlak 102.00 m²
Totaal gebouwd oppervlak 122.90 m²
Perceeloppervlakte 245.00 m²

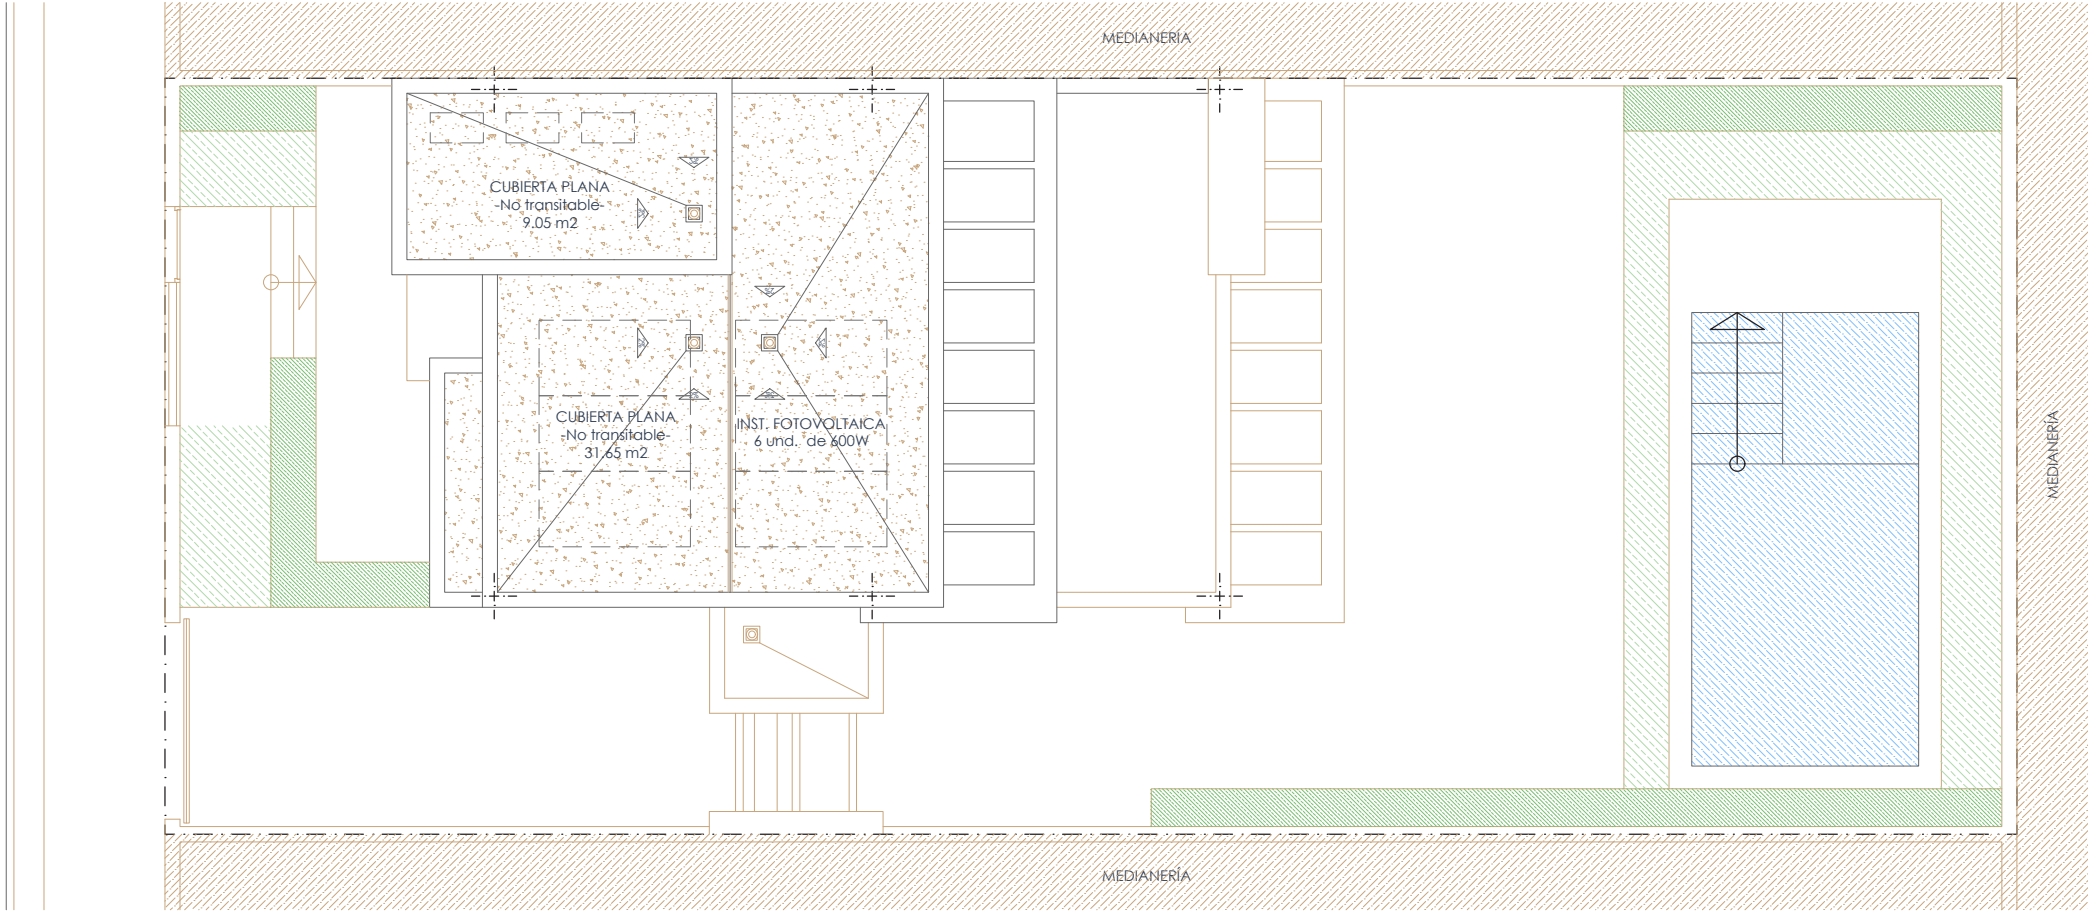

LOCATIE_

Percelen 1-40
04648 - San Juande los Terreros - Pulpí - Almería
Ref. Catastral: 5894406WG3359S
Coordenadas: 37° 23' 54.5"N - 2° 35' 44.7"W

SCHAAL_ 1/100

Als redactieteam behoudt Soto Tudela Arquitectura, S.L. zich het recht voor om gedurende de uitvoering van de werken wijzigingen aan te brengen in het project die noodzakelijk of wenselijk zijn om technische, juridische of commerciële redenen, of die worden opgelegd door een overheidsinstantie of publieke organisatie. Accessoirelementen, zoals meubilair en/of tuinbeplanting, zijn louter ter illustratie en moeten daarom niet als inbegrepen worden beschouwd in het koopcontract. De draairichting van de deuren en de plaatsing van sanitaire voorzieningen kunnen nog niet definitief zijn. De afmetingen van kasten, indien van toepassing, worden aangepast aan gestandaardiseerde maten van de fabrikant. De verstrekte oppervlakten zijn berekend in overeenstemming met Decreto 218/2005, van 11 oktober, het Reglement voor de Informatie aan Consumenten bij de Koop en Verhuur van Woningen in Andalusië, en zijn bij benadering.




Woning met 3 slaapkamers met
parkeergelegenheid en zwembad

VILLA CORIS

Gelijkvloers

Woonkamer/Eetkamer-Keuken	34.35 m²
Vorraadkast	4.45 m²
Hal	9.15 m²
Verdeler	4.95 m²
Hoofdslaapkamer	12.30 m²
Slaapkamer 2	11.55 m²
Slaapkamer 3	11.50 m²
Badkamer 1	4.85 m²
Badkamer 2	4.85 m²
Toilet	2.10 m²
Trappen	2.45 m²
Zwembad	13.75 m²
Buikbaar binnenoppervlak BG	102.50 m²
Buikbaar buitenoppervlak BG	162.05 m²
Gebouwd oppervlak BG	122.45 m²

Totaal buikbaar oppervlak	102.50 m²
Totaal gebouwd oppervlak	122.45 m²
Perceeloppervlakte	293.25 m²

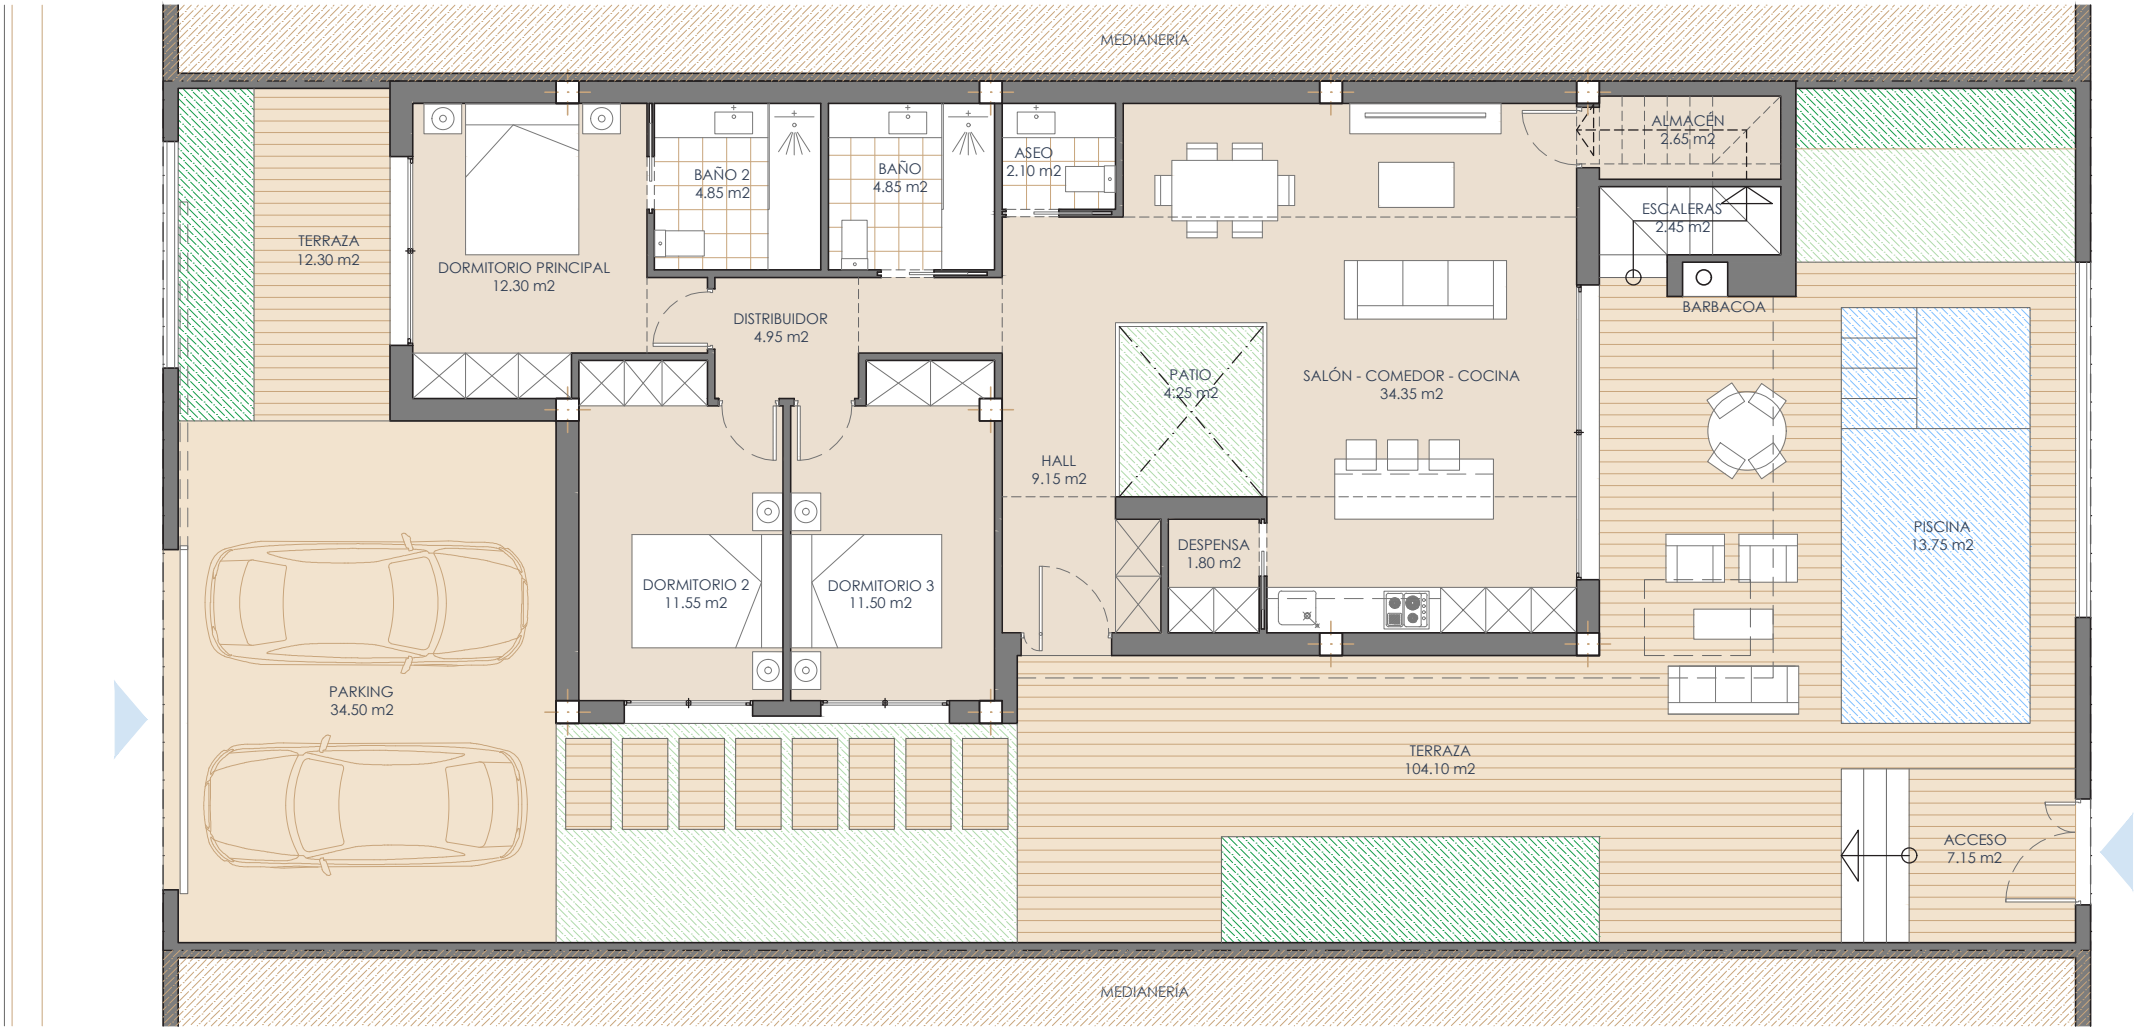

LOCATIE_

Perceles 1-40
04648 - San Juande los Terreros - Pulpí - Almería
Ref. Catastral: 5894406WG3359S
Coordenadas: 37° 23' 54.5"N - 2° 35' 44.7"W

SCHAAL_ 1/100

Als redactieteam behoudt Soto Tudela Arquitectura, S.L. zich het recht voor om gedurende de uitvoering van de werken wijzigingen aan te brengen in het project die noodzakelijk of wenselijk zijn om technische, juridische of commerciële redenen, of die worden opgelegd door een overheidsinstantie of publieke organisatie. Accessoirelementen, zoals meubilair en/of tuinbeplanting, zijn louter ter illustratie en moeten daarom niet als ingegrepen worden beschouwd in het koopcontract. De draairichting van de deuren en de plaatsing van sanitaire voorzieningen kunnen nog niet definitief zijn. De afmetingen van kasten, indien van toepassing, worden aangepast aan gestandaardiseerde maten van de fabrikant. De verstrekte oppervlakten zijn berekend in overeenstemming met Decreto 218/2005, van 11 oktober, het Reglement voor de Informatie aan Consumenten bij de Koop en Verhuur van Woningen in Andalusië, en zijn bij benadering.




Woning met 3 slaapkamers met
parkeergelegenheid en zwembad

VILLA CORIS

Dakverdieping

Trappen	4.85 m²
Zonneterras	47.95 m²
Plat dak - niet beloopbaar -	53.95 m²

Totaal bruikbaar oppervlak	102.50 m²
Totaal gebouwd oppervlak	122.45 m²
Perceeloppervlakte	293.25 m²

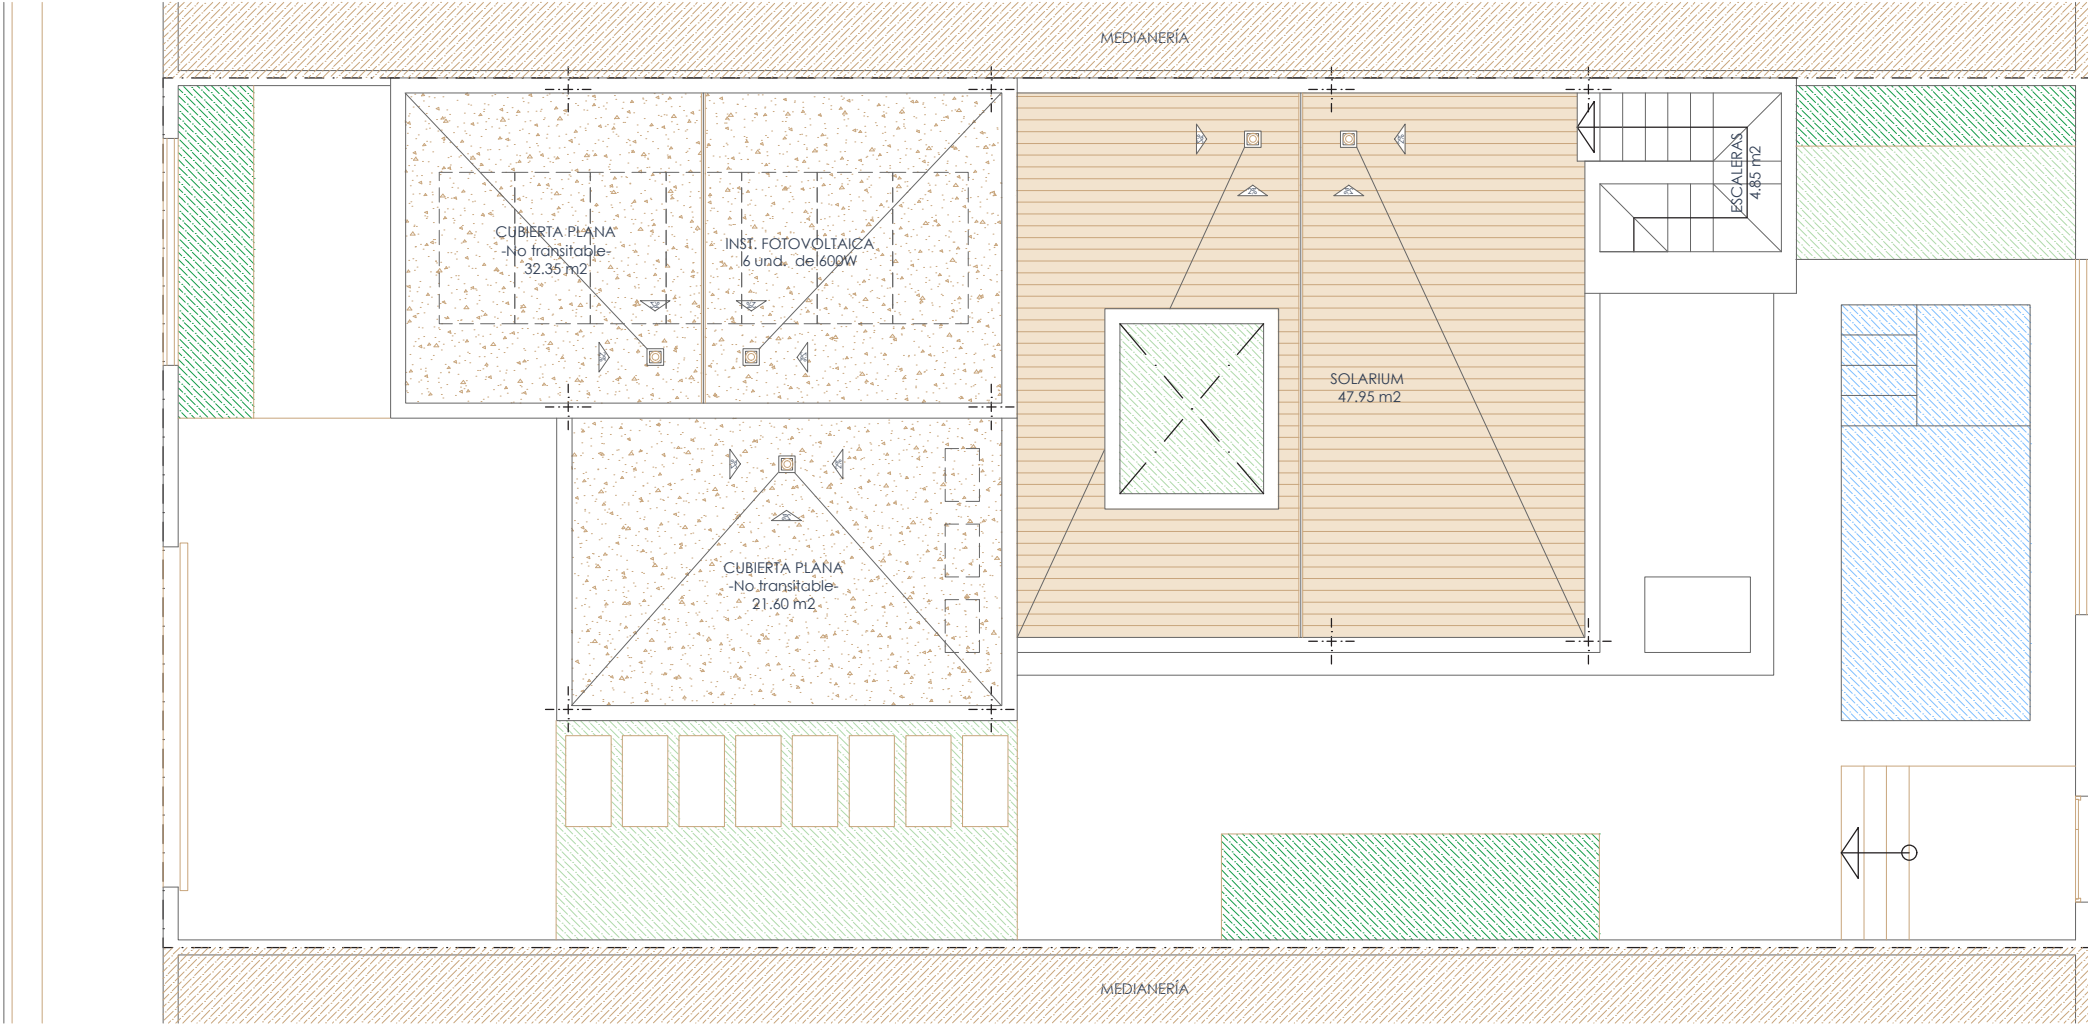

LOCATIE_

Percelen 1-40
04648 - San Juande los Terreros - Pulpí - Almería
Ref. Catastral: 5894406WG3359S
Coordenadas: 37° 23' 54.5"N - 2° 35' 44.7"W

SCHAAL_ 1/100

Als redactieteam behoudt Soto Tudela Arquitectura, S.L. zich het recht voor om gedurende de uitvoering van de werken wijzigingen aan te brengen in het project die noodzakelijk of wenselijk zijn om technische, juridische of commerciële redenen, of die worden opgelegd door een overheidsinstantie of publieke organisatie. Accessoirelementen, zoals meubilair en/of tuinbeplanting, zijn louter ter illustratie en moeten daarom niet als ingegrepen worden beschouwd in het koopcontract. De draairichting van de deuren en de plaatsing van sanitaire voorzieningen kunnen nog niet definitief zijn. De afmetingen van kasten, indien van toepassing, worden aangepast aan gestandaardiseerde maten van de fabrikant. De verstrekte oppervlakten zijn berekend in overeenstemming met Decreto 218/2005, van 11 oktober, het Reglement voor de Informatie aan Consumenten bij de Koop en Verhuur van Woningen in Andalusië, en zijn bij benadering.




Woning met 3 slaapkamers met
parkeergelegenheid en zwembad

VILLA LINARIA

Gelijkvloers

Woonkamer/Eetkamer-Keuken	28.60 m²
Slaapkamer 1	11.55 m²
Badkamer 1	2.95 m²
Toilet	2.50 m²
Voorraadmast	2.40 m²
Hal	5.65 m²
Verdeler	1.45 m²
Trappen	2.40 m²
Zwembad	12.00 m²
Bruikbaar binnenoppervlak BG	57.50 m²
Bruikbaar buitenoppervlak BG	126.50 m²
Gebouwd oppervlak BG	71.00 m²

Totaal bruikbaar oppervlak	95.90 m²
Totaal gebouwd oppervlak	125.50 m²
Perceeloppervlakte	218.75 m²

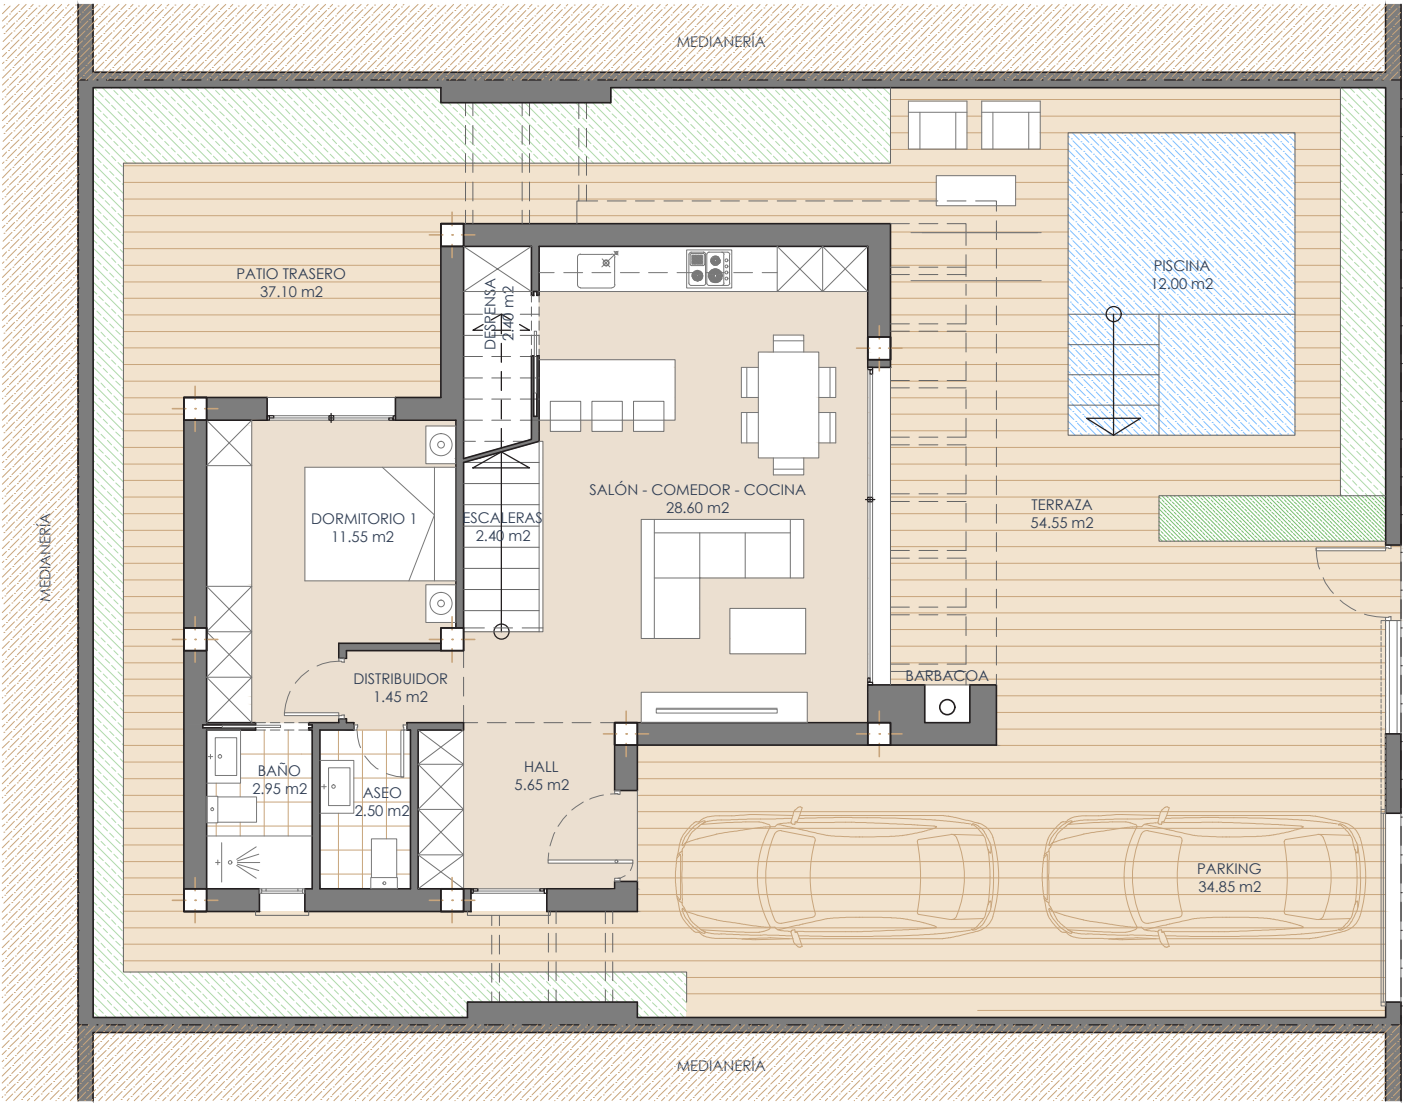

LOCATIE_

Percelen 1-40
04648 - San Juande los Terreros - Pulpí - Almería
Ref. Catastral: 5894406WG3359S
Coordenadas: 37° 23' 54.5"N - 2° 35' 44.7"W

SCHAAL_ 1/100

Als redactieteam behoudt Soto Tudela Arquitectura, S.L. zich het recht voor om gedurende de uitvoering van de werken wijzigingen aan te brengen in het project die noodzakelijk of wenselijk zijn om technische, juridische of commerciële redenen, of die worden opgelegd door een overheidsinstantie of publieke organisatie. Accessoirelementen, zoals meubilair en/of tuinbeplanting, zijn louter ter illustratie en moeten daarom niet als inbegrepen worden beschouwd in het koopcontract. De draairichting van de deuren en de plaatsing van sanitaire voorzieningen kunnen nog niet definitief zijn. De afmetingen van kasten, indien van toepassing, worden aangepast aan gestandaardiseerde maten van de fabrikant. De verstrekte oppervlakten zijn berekend in overeenstemming met Decreto 218/2005, van 11 oktober, het Reglement voor de Informatie aan Consumenten bij de Koop en Verhuur van Woningen in Andalusië, en zijn bij benadering.




Woning met 3 slaapkamers met
parkeergelegenheid en zwembad

VILLA LINARIA

Bovenverdieping

Slaapkamer 2	10.70 m²
Badkamer 2	4.55 m²
Slaapkamer 3	10.40 m²
Trappen	4.15 m²
Verdelers	8.20 m²
Buikbaar binnenoppervlak P1	38.00 m²
Buikbaar buitenoppervlak P1	13.20 m²
Gebouwd oppervlak P1	54.50 m²

Totaal buikbaar oppervlak	95.90 m²
Totaal gebouwd oppervlak	125.50 m²
Perceeloppervlakte	218.75 m²

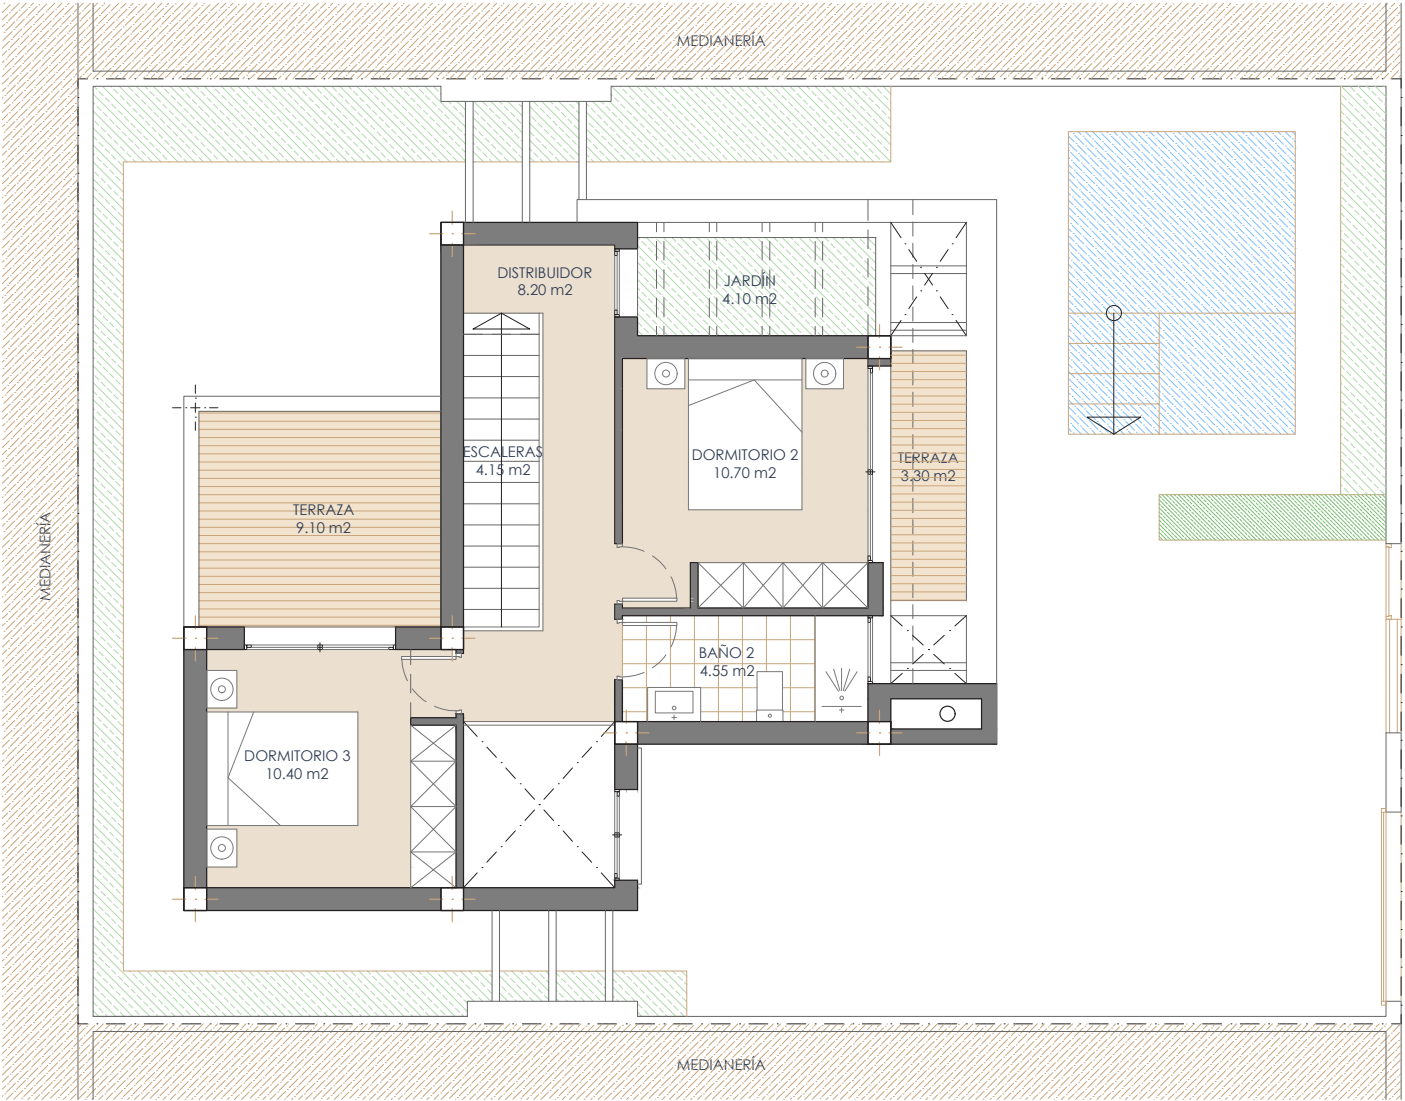

LOCATIE_

Perceles 1-40
04648 - San Juande los Terreros - Pulpi - Almeria
Ref. Catastral: 5894406WG3359S
Coordenadas: 37° 23' 54.5"N - 2° 35' 44.7"W

SCHAAL_ 1/100

Als redactieteam behoudt Soto Tudela Arquitectura, S.L. zich het recht voor om gedurende de uitvoering van de werken wijzigingen aan te brengen in het project die noodzakelijk of wenselijk zijn om technische, juridische of commerciële redenen, of die worden opgelegd door een overheidsinstantie of publieke organisatie. Accessoirelementen, zoals meubilair en/of tuinbeplanting, zijn louter ter illustratie en moeten daarom niet als ingegrepen worden beschouwd in het koopcontract. De draairichting van de deuren en de plaatsing van sanitaire voorzieningen kunnen nog niet definitief zijn. De afmetingen van kasten, indien van toepassing, worden aangepast aan gestandaardiseerde maten van de fabrikant. De verstrekte oppervlakten zijn berekend in overeenstemming met Decreto 218/2005, van 11 oktober, het Reglement voor de Informatie aan Consumenten bij de Koop en Verhuur van Woningen in Andalusië, en zijn bij benadering.




Woning met 3 slaapkamers met
parkeergelegenheid en zwembad

VILLA LINARIA

Dakverdieping

Plat dak - niet beloopbaar - 43.75 m²

Totaal bruikbaar oppervlak 95.90 m²
Totaal gebouwd oppervlak 125.50 m²
Perceeloppervlakte 218.75 m²

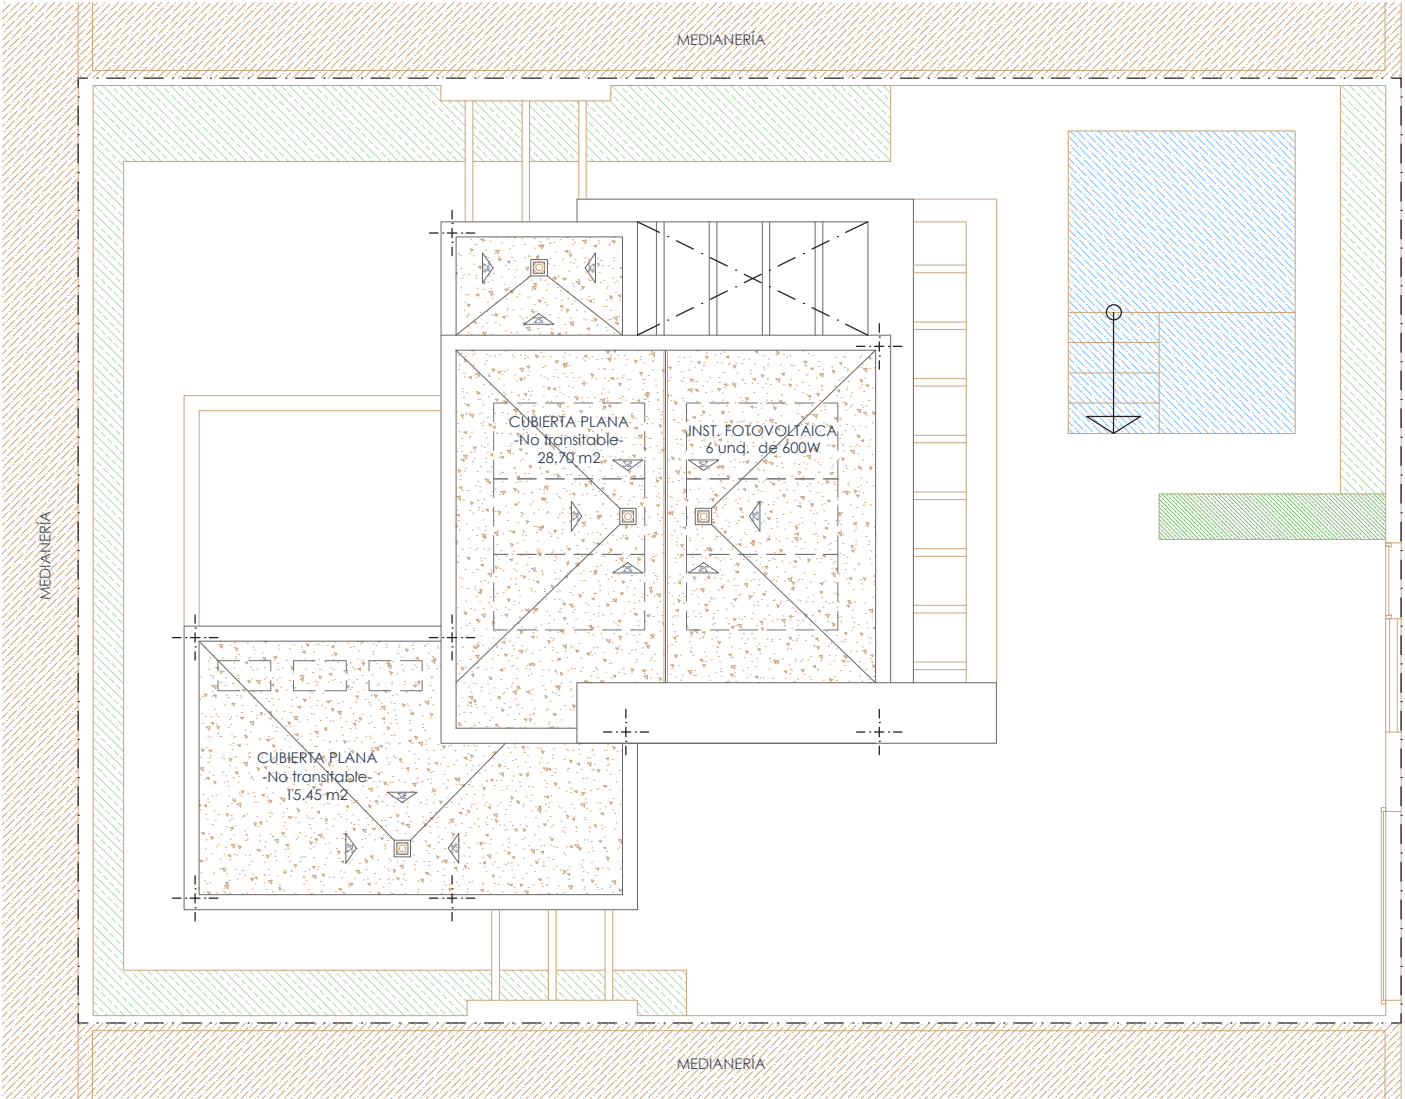

LOCATIE_

Perceles 1-40
04648 - San Juande los Terreros - Pulpí - Almería
Ref. Catastral: 5894406WG3359S
Coordenadas: 37° 23' 54.5"N - 2° 35' 44.7"W

SCHAAL_ 1/100

Als redactieteam behoudt Soto Tudela Arquitectura, S.L. zich het recht voor om gedurende de uitvoering van de werken wijzigingen aan te brengen in het project die noodzakelijk of wenselijk zijn om technische, juridische of commerciële redenen, of die worden opgelegd door een overheidsinstantie of publieke organisatie. Accessoirelementen, zoals meubilair en/of tuinbeplanting, zijn louter ter illustratie en moeten daarom niet als inbegrepen worden beschouwd in het koopcontract. De draairichting van de deuren en de plaatsing van sanitaire voorzieningen kunnen nog niet definitief zijn. De afmetingen van kasten, indien van toepassing, worden aangepast aan gestandaardiseerde maten van de fabrikant. De verstrekte oppervlakten zijn berekend in overeenstemming met Decreto 218/2005, van 11 oktober, het Reglement voor de Informatie aan Consumenten bij de Koop en Verhuur van Woningen in Andalusië, en zijn bij benadering.




Woning met 3 slaapkamers met
parkeergelegenheid en zwembad

VILLA PRUNUS

Gelijkvloers

Woonkamer/Eetkamer-Keuken	31.35 m²
Slaapkamer 1	14.30 m²
Badkamer 1	3.75 m²
Toilet	2.20 m²
Hal	6.50 m²
Trappen	2.65 m²
Zwembad	15.00 m²
Buikbaar binnenoppervlak BG	60.75 m²
Buikbaar buitenoppervlak BG	112.35 m²
Gebouwd oppervlak BG	73.50 m²

Totaal buikbaar oppervlak	96.70m²
Totaal gebouwd oppervlak	120.40 m²
Perceeloppervlakte	245.00 m²

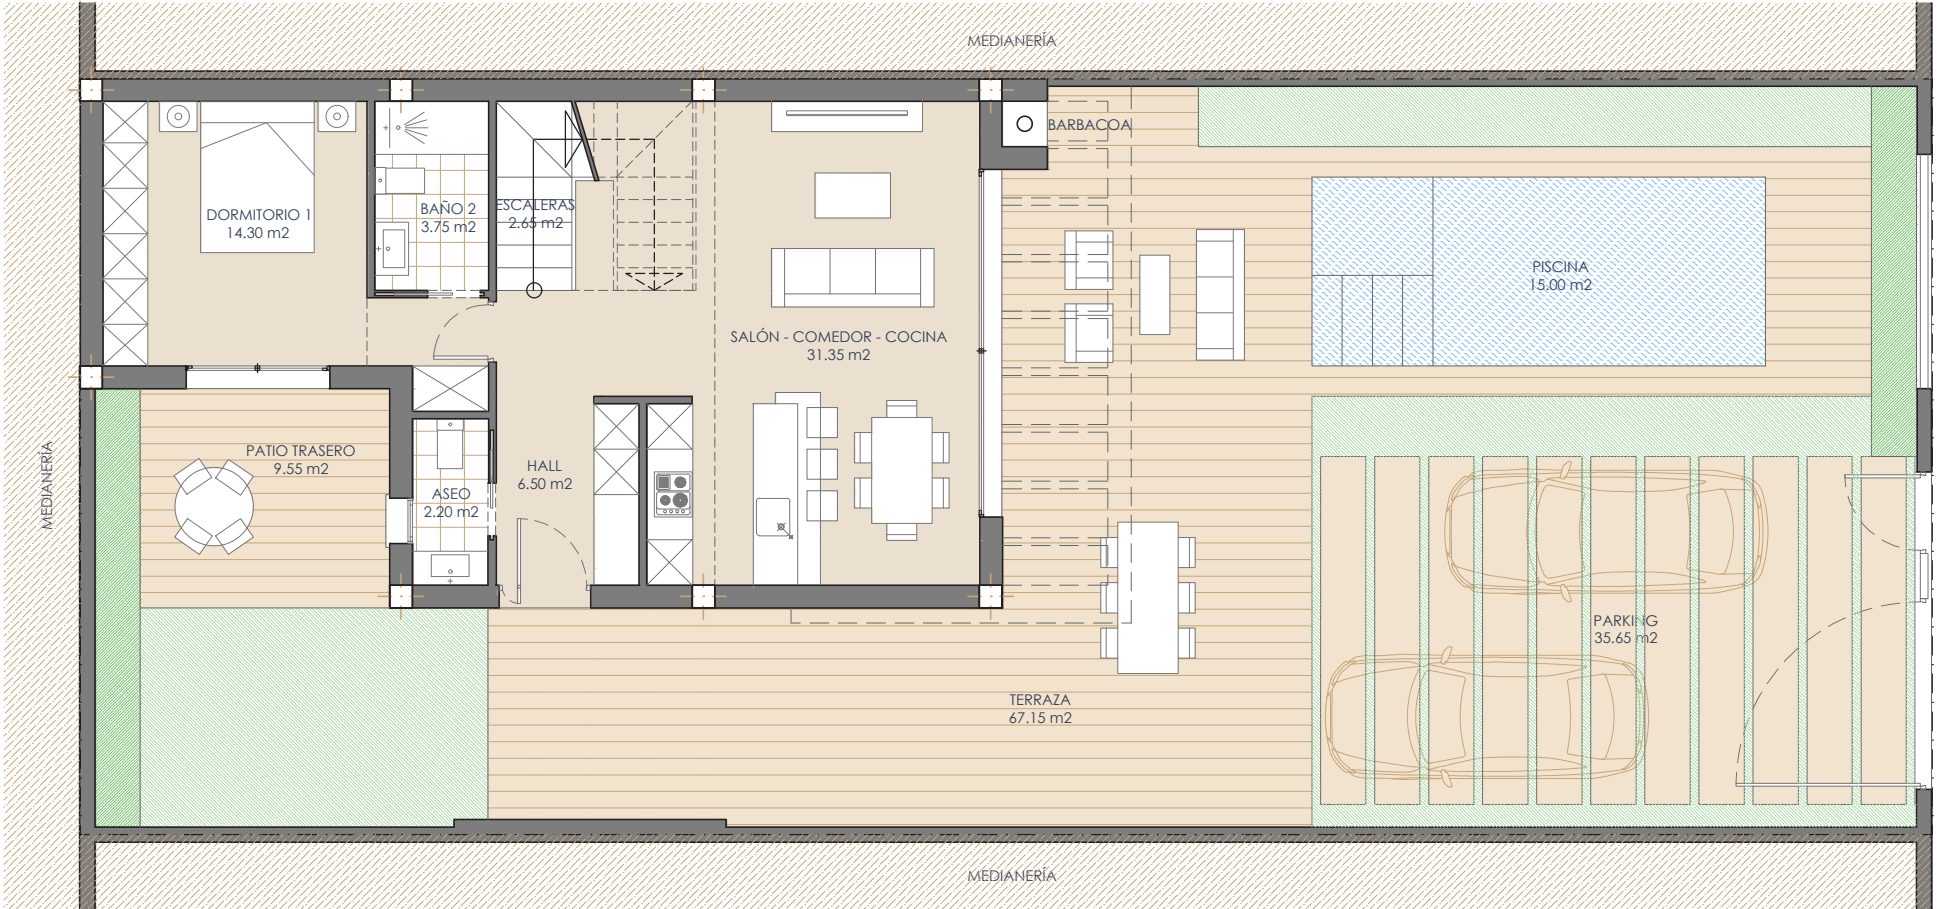

LOCATIE_
Perceles 1-40
04648 - San Juande los Terreros - Pulpi - Almeria
Ref. Catastral: 5894406WG3359S
Coordenadas: 37° 23' 54.5"N - 2° 35' 44.7"W

SCHAAL_ 1/100

Als redactieteam behoudt Soto Tudela Arquitectura, S.L. zich het recht voor om gedurende de uitvoering van de werken wijzigingen aan te brengen in het project die noodzakelijk of wenselijk zijn om technische, juridische of commerciële redenen, of die worden opgelegd door een overheidsinstantie of publieke organisatie. Accessoirelementen, zoals meubilair en/of tuinbeplanting, zijn louter ter illustratie en moeten daarom niet als inbegrepen worden beschouwd in het koopcontract. De draairichting van de deuren en de plaatsing van sanitaire voorzieningen kunnen nog niet definitief zijn. De afmetingen van kasten, indien van toepassing, worden aangepast aan gestandaardiseerde maten van de fabrikant. De verstrekte oppervlakten zijn berekend in overeenstemming met Decreto 218/2005, van 11 oktober, het Reglement voor de Informatie aan Consumenten bij de Koop en Verhuur van Woningen in Andalusië, en zijn bij benadering.




Woning met 3 slaapkamers met
parkeergelegenheid en zwembad

VILLA PRUNUS

Bovenverdieping

Slaapkamer 2	10.35 m ²
Badkamer 2	3.60 m ²
Slaapkamer 3	12.25 m ²
Trappen	5.55 m ²
Verdelers	4.20 m ²
Buikbaar binnenoppervlak P1	35.95 m ²
Buikbaar buitenoppervlak P1	----- m ²
Gebouwd oppervlak P1	46.90 m ²

Totaal buikbaar oppervlak	96.70m ²
Totaal gebouwd oppervlak	120.40 m ²
Perceeloppervlakte	245.00 m ²

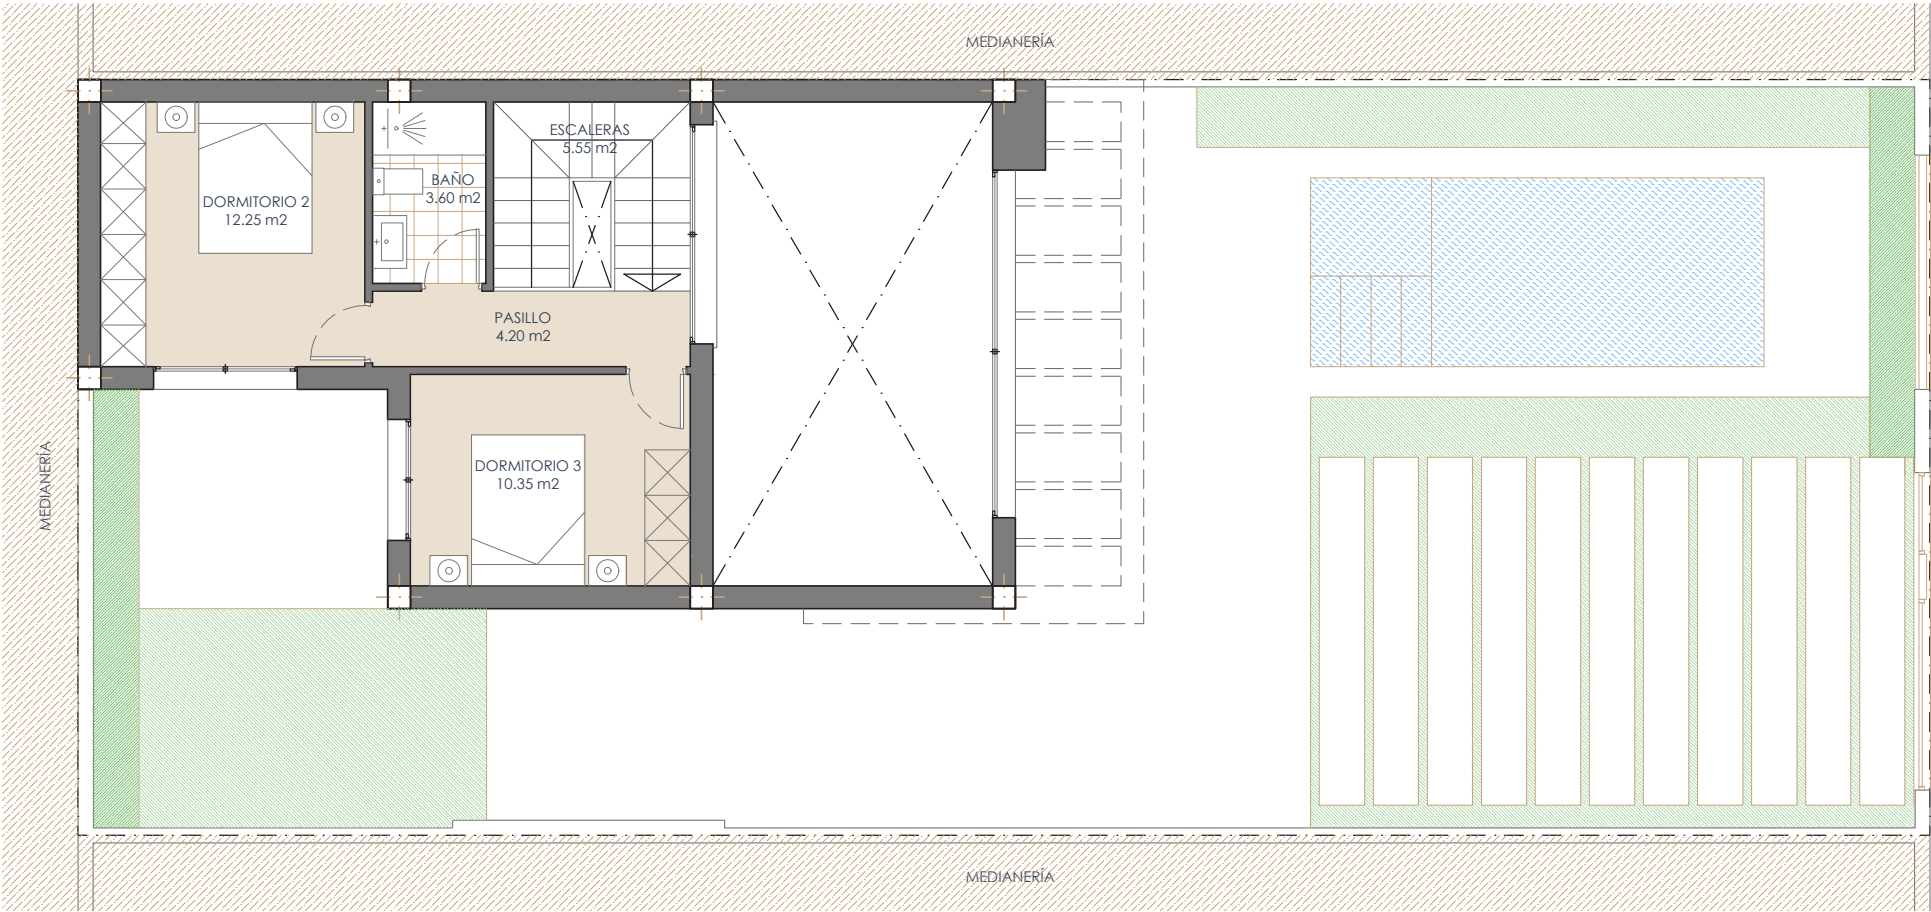

LOCATIE_

Perceles 1-40
04648 - San Juande los Terreros - Pulpi - Almeria
Ref. Catastral: 5894406WG3359S
Coordenadas: 37° 23' 54.5"N - 2° 35' 44.7"W

SCHAAL_ 1/100

Als redactieteam behoudt Soto Tudela Arquitectura, S.L. zich het recht voor om gedurende de uitvoering van de werken wijzigingen aan te brengen in het project die noodzakelijk of wenselijk zijn om technische, juridische of commerciële redenen, of die worden opgelegd door een overheidsinstantie of publieke organisatie. Accessoirelementen, zoals meubilair en/of tuinbeplanting, zijn louter ter illustratie en moeten daarom niet als inbegrepen worden beschouwd in het koopcontract. De draairichting van de deuren en de plaatsing van sanitaire voorzieningen kunnen nog niet definitief zijn. De afmetingen van kasten, indien van toepassing, worden aangepast aan gestandaardiseerde maten van de fabrikant. De verstrekte oppervlakten zijn berekend in overeenstemming met Decreto 218/2005, van 11 oktober, het Reglement voor de Informatie aan Consumenten bij de Kopen en Verhuur van Woningen in Andalusië, en zijn bij benadering.




Woning met 3 slaapkamers met
parkeergelegenheid en zwembad

VILLA PRUNUS

Dakverdieping

Plat dak - niet beloopbaar - 65.10 m²

Totaal bruikbaar oppervlak 96.70m²
Totaal gebouwd oppervlak 120.40 m²
Perceeloppervlakte 245.00 m²

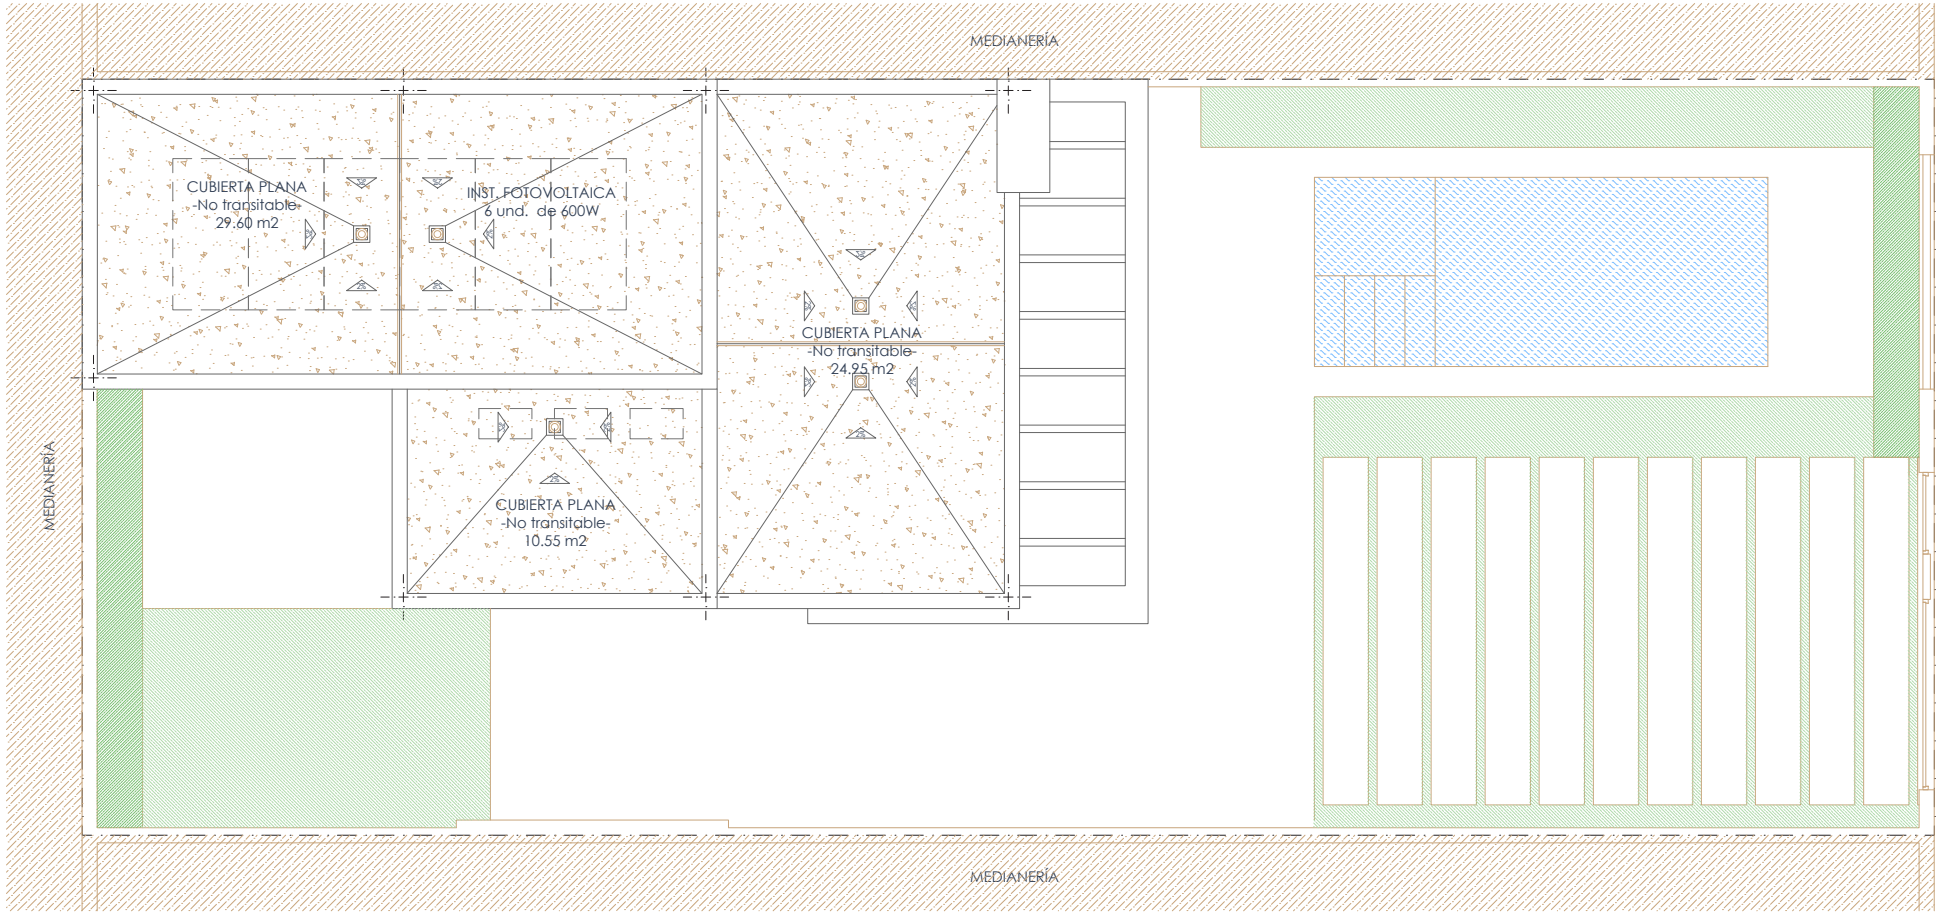

LOCATIE_

Percelen 1-40
04648 - San Juande los Terreros - Pulpí - Almería
Ref. Catastral: 5894406WG3359S
Coordenadas: 37° 23' 54.5"N - 2° 35' 44.7"W

SCHAAL_ 1/100

Als redactieteam behoudt Soto Tudela Arquitectura, S.L. zich het recht voor om gedurende de uitvoering van de werken wijzigingen aan te brengen in het project die noodzakelijk of wenselijk zijn om technische, juridische of commerciële redenen, of die worden opgelegd door een overheidsinstantie of publieke organisatie. Accessoirelementen, zoals meubilair en/of tuinplanting, zijn louter ter illustratie en moeten daarom niet als ingegrepen worden beschouwd in het koopcontract. De draairichting van de deuren en de plaatsing van sanitaire voorzieningen kunnen nog niet definitief zijn. De afmetingen van kasten, indien van toepassing, worden aangepast aan gestandaardiseerde maten van de fabrikant. De verstrekte oppervlakten zijn berekend in overeenstemming met Decreto 218/2005, van 11 oktober, het Reglement voor de Informatie aan Consumenten bij de Koop en Verhuur van Woningen in Andalusië, en zijn bij benadering.




Woning met 3 slaapkamers met
parkeergelegenheid en zwembad

VILLA SILENE

Gelijkvloers

Woonkamer/Eetkamer-Keuken	28.45 m²
Slaapkamer 1	11.90 m²
Badkamer 1	3.45 m²
Toilet	2.25 m²
Hal/Verdeler	11.95 m²
Trappen	2.05 m²
Voorraadkast	2.65 m²
Zwembad	15.00 m²
Buikbaar binnenoppervlak BG	62.70 m²
Buikbaar buitenoppervlak BG	114.85 m²
Gebouwd oppervlak BG	75.00 m²

Totaal buikbaar oppervlak	101.55 m²
Totaal gebouwd oppervlak	118.50 m²
Perceeloppervlakte	245.00 m²

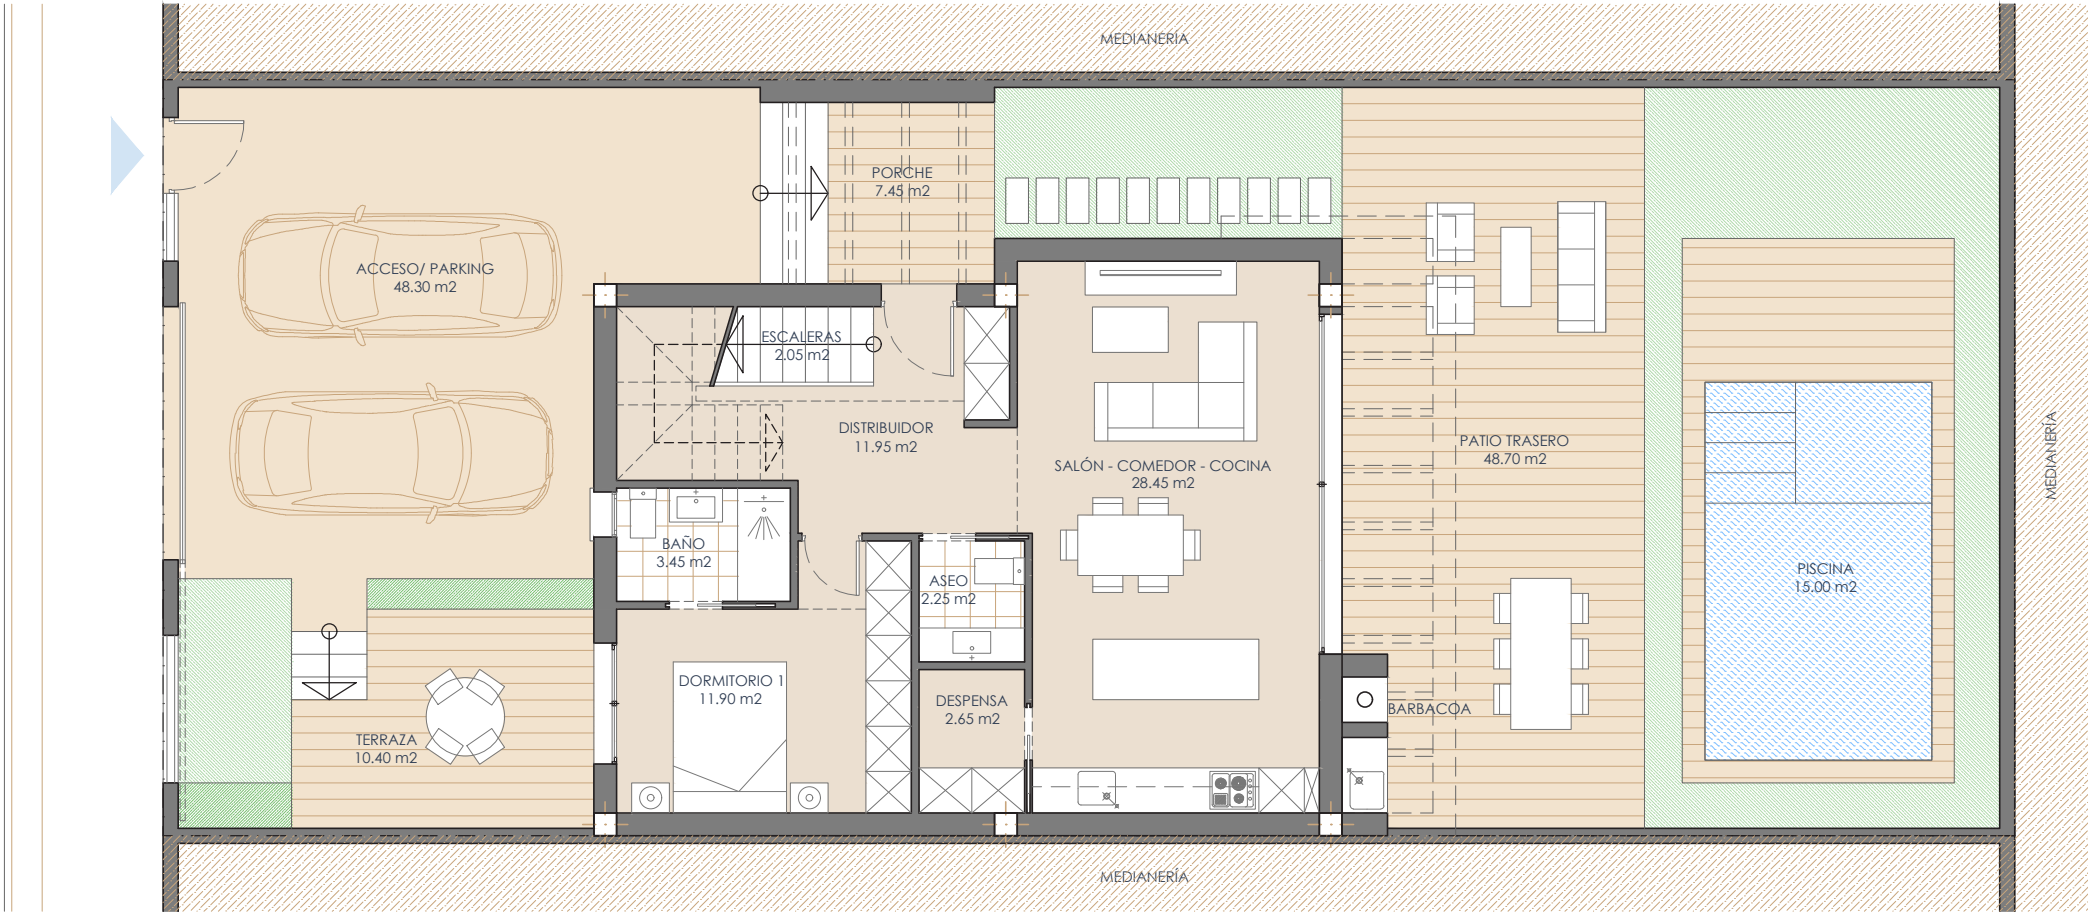

LOCATIE_

Perceles 1-40
04648 - San Juande los Terreros - Pulpí - Almería
Ref. Catastral: 5894406WG3359S
Coordenadas: 37° 23' 54.5"N - 2° 35' 44.7"W

SCHAAL_ 1/100

Als redactieteam behoudt Soto Tudela Arquitectura, S.L. zich het recht voor om gedurende de uitvoering van de werken wijzigingen aan te brengen in het project die noodzakelijk of wenselijk zijn om technische, juridische of commerciële redenen, of die worden opgelegd door een overheidsinstantie of publieke organisatie. Accessoirelementen, zoals meubilair en/of tuinbeplanting, zijn louter ter illustratie en moeten daarom niet als inbegrepen worden beschouwd in het koopcontract. De draairichting van de deuren en de plaatsing van sanitaire voorzieningen kunnen nog niet definitief zijn. De afmetingen van kasten, indien van toepassing, worden aangepast aan gestandaardiseerde maten van de fabrikant. De verstrekte oppervlakten zijn berekend in overeenstemming met Decreto 218/2005, van 11 oktober, het Reglement voor de Informatie aan Consumenten bij de Koop en Verhuur van Woningen in Andalusië, en zijn bij benadering.




Woning met 3 slaapkamers met
parkeergelegenheid en zwembad

VILLA SILENE

Bovenverdieping

Slaapkamer 2	10.40 m²
Badkamer 2	3.55 m²
Slaapkamer 3	11.65 m²
Badkamer 3	3.20 m²
Trappen	5.90 m²
Verdelers	4.15 m²
Bruikbaar binnenoppervlak P1	38.85 m²
Bruikbaar buitenoppervlak P1	20.65 m²
Gebouwd oppervlak P1	43.50 m²

Totaal bruikbaar oppervlak	101.55 m²
Totaal gebouwd oppervlak	118.50 m²
Perceeloppervlakte	245.00 m²

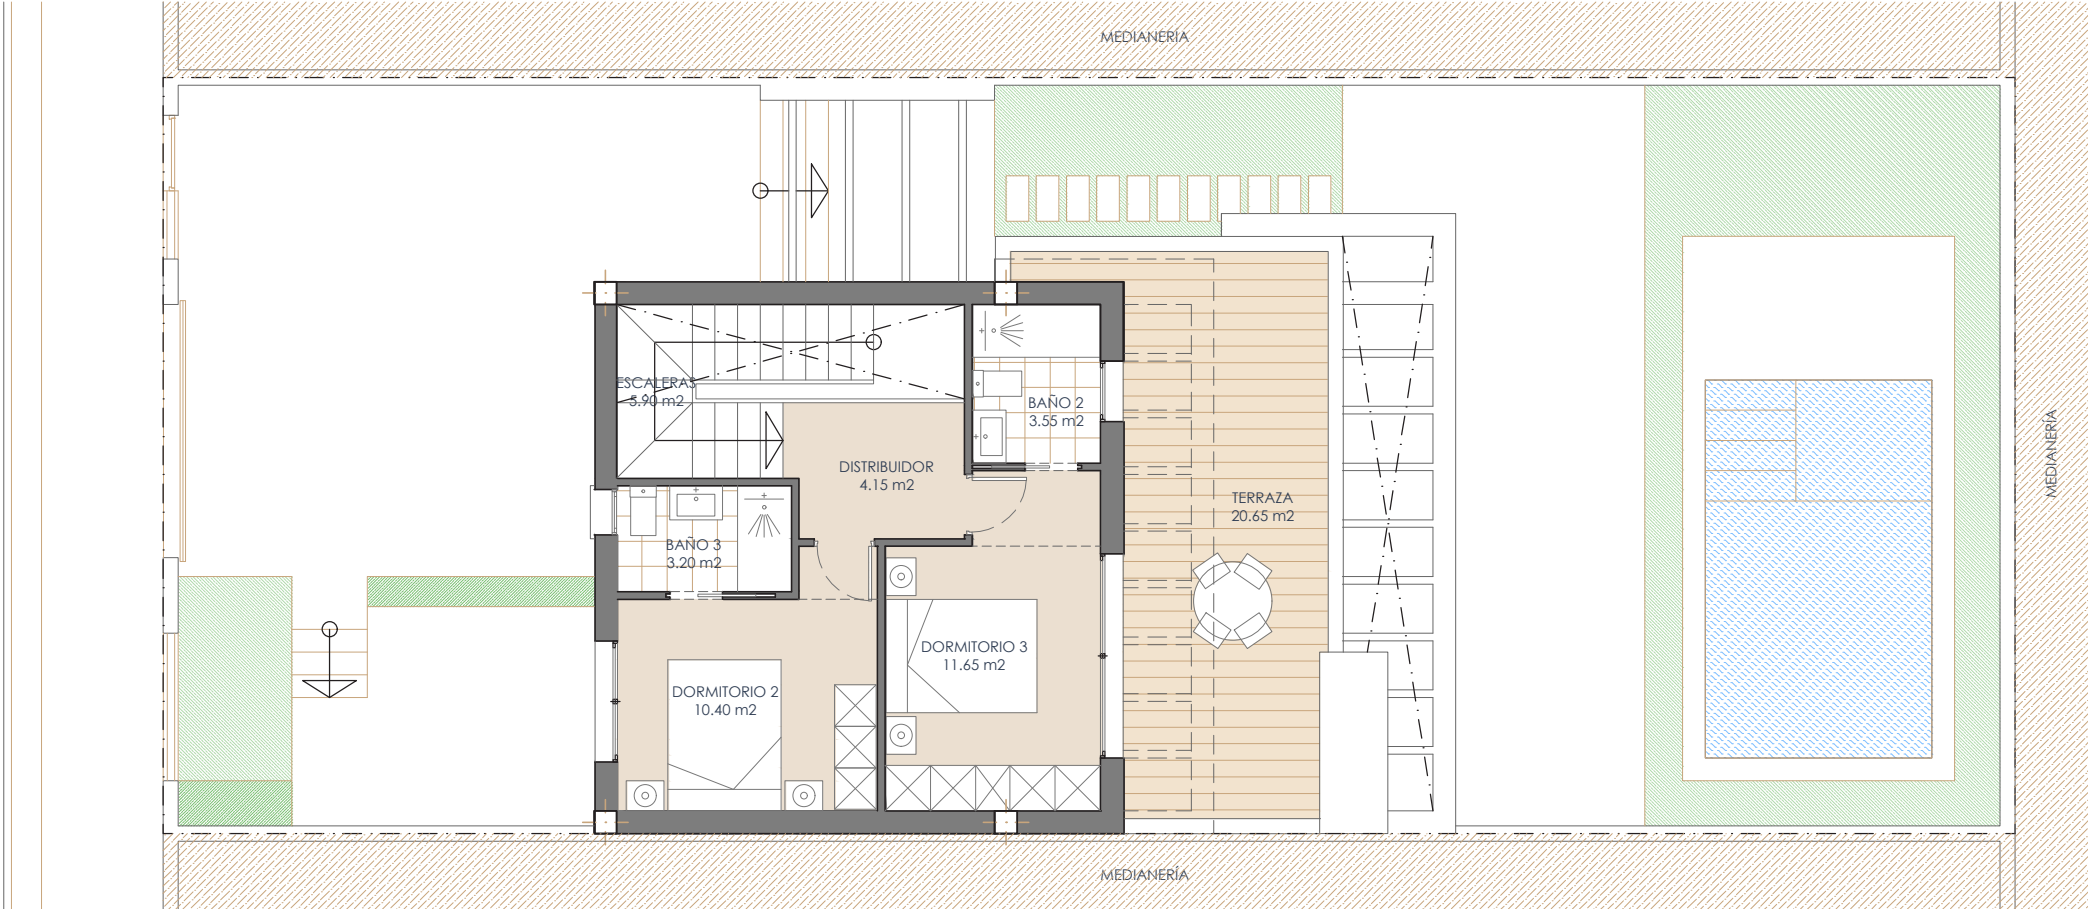

LOCATIE_

Percelen 1-40
04648 - San Juande los Terreros - Pulpí - Almería
Ref. Catastral: 5894406WG3359S
Coordenadas: 37° 23' 54.5"N - 2° 35' 44.7"W

SCHAAL_ 1/100

Als redactieteam behoudt Soto Tudela Arquitectura, S.L. zich het recht voor om gedurende de uitvoering van de werken wijzigingen aan te brengen in het project die noodzakelijk of wenselijk zijn om technische, juridische of commerciële redenen, of die worden opgelegd door een overheidsinstantie of publieke organisatie. Accessoirelementen, zoals meubilair en/of tuinbeplanting, zijn louter ter illustratie en moeten daarom niet als inbegrepen worden beschouwd in het koopcontract. De draairichting van de deuren en de plaatsing van sanitaire voorzieningen kunnen nog niet definitief zijn. De afmetingen van kasten, indien van toepassing, worden aangepast aan gestandaardiseerde maten van de fabrikant. De verstrekte oppervlakten zijn berekend in overeenstemming met Decreto 218/2005, van 11 oktober, het Reglement voor de Informatie aan Consumenten bij de Koop en Verhuur van Woningen in Andalusië, en zijn bij benadering.




Woning met 3 slaapkamers met
parkeergelegenheid en zwembad

VILLA SILENE

Dakverdieping

Plat dak - niet beloopbaar - 44.10 m²

Totaal bruikbaar oppervlak 101.55 m²
Totaal gebouwd oppervlak 118.50 m²
Perceeloppervlakte 245.00 m²

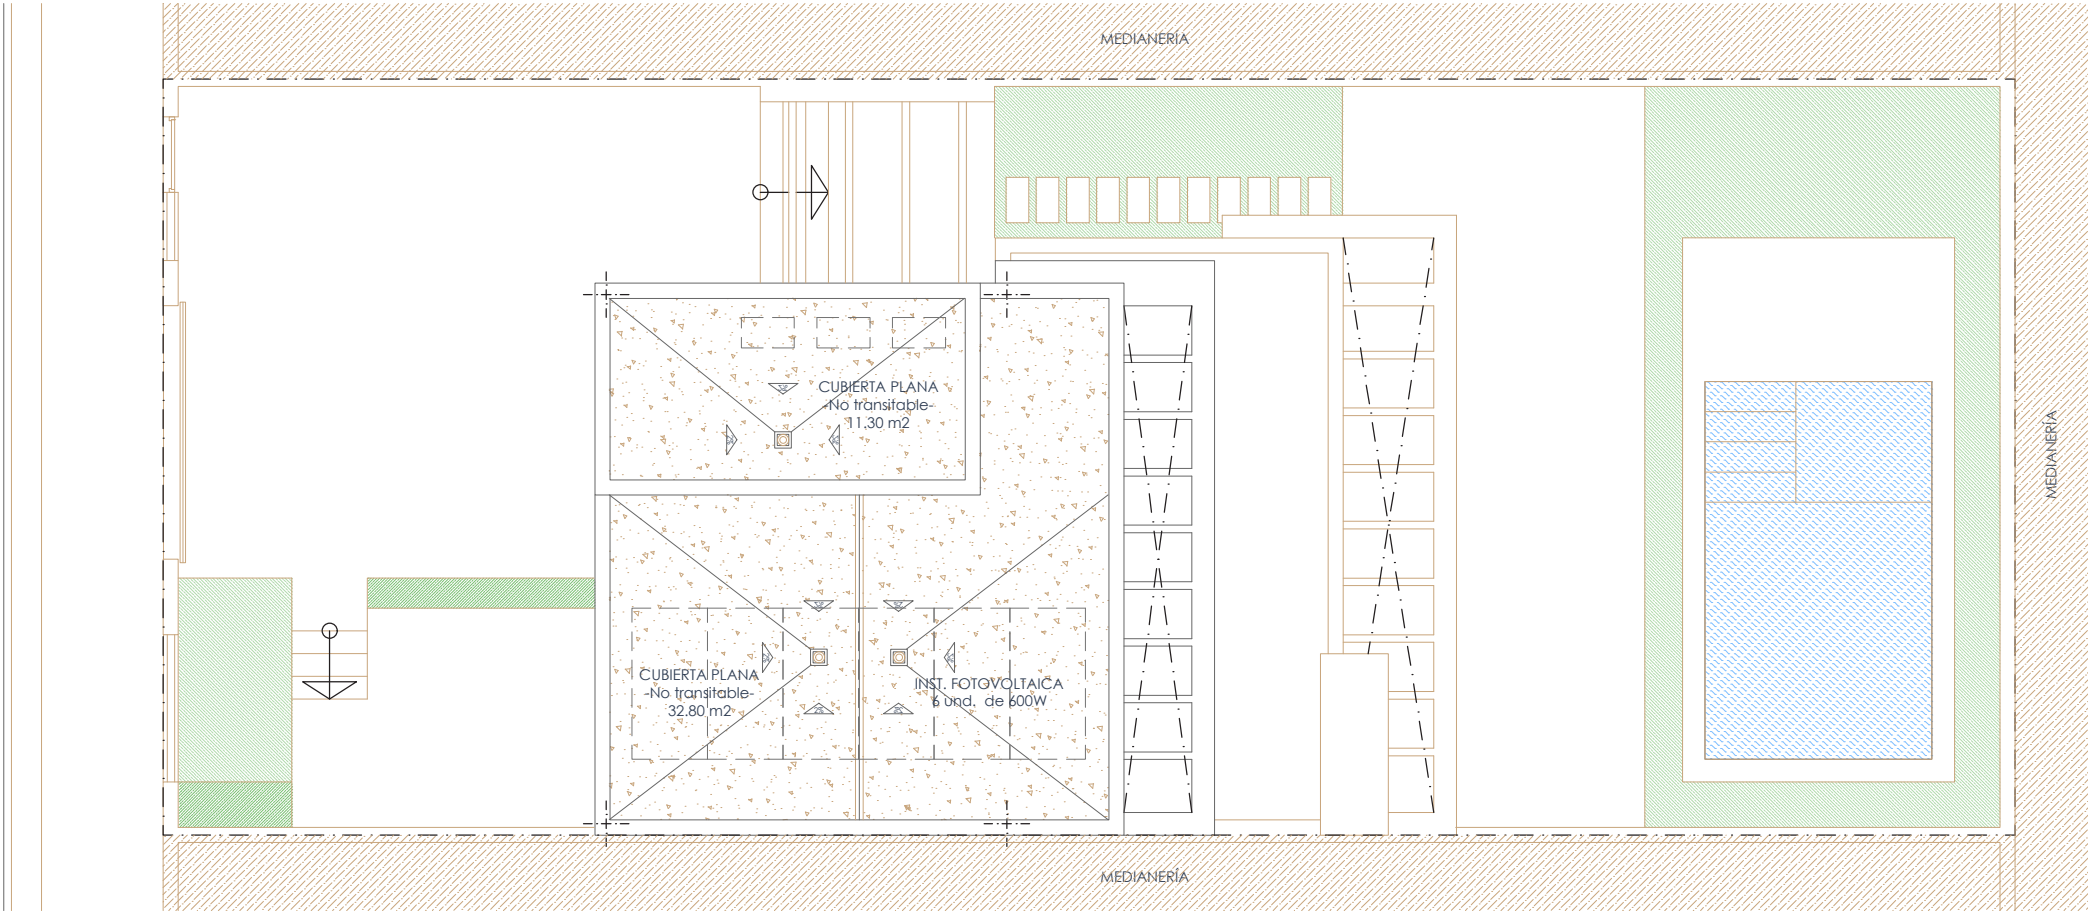

LOCATIE_

Percelen 1-40
04648 - San Juande los Terreros - Pulpí - Almería
Ref. Catastral: 5894406WG3359S
Coordenadas: 37° 23' 54.5"N - 2° 35' 44.7"W

SCHAAL_ 1/100

Als redactieteam behoudt Soto Tudela Arquitectura, S.L. zich het recht voor om gedurende de uitvoering van de werken wijzigingen aan te brengen in het project die noodzakelijk of wenselijk zijn om technische, juridische of commerciële redenen, of die worden opgelegd door een overheidsinstantie of publieke organisatie. Accessoirelementen, zoals meubilair en/of tuinbeplanting, zijn louter ter illustratie en moeten daarom niet als inbegrepen worden beschouwd in het koopcontract. De draairichting van de deuren en de plaatsing van sanitaire voorzieningen kunnen nog niet definitief zijn. De afmetingen van kasten, indien van toepassing, worden aangepast aan gestandaardiseerde maten van de fabrikant. De verstrekte oppervlakten zijn berekend in overeenstemming met Decreto 218/2005, van 11 oktober, het Reglement voor de Informatie aan Consumenten bij de Koop en Verhuur van Woningen in Andalusië, en zijn bij benadering.