


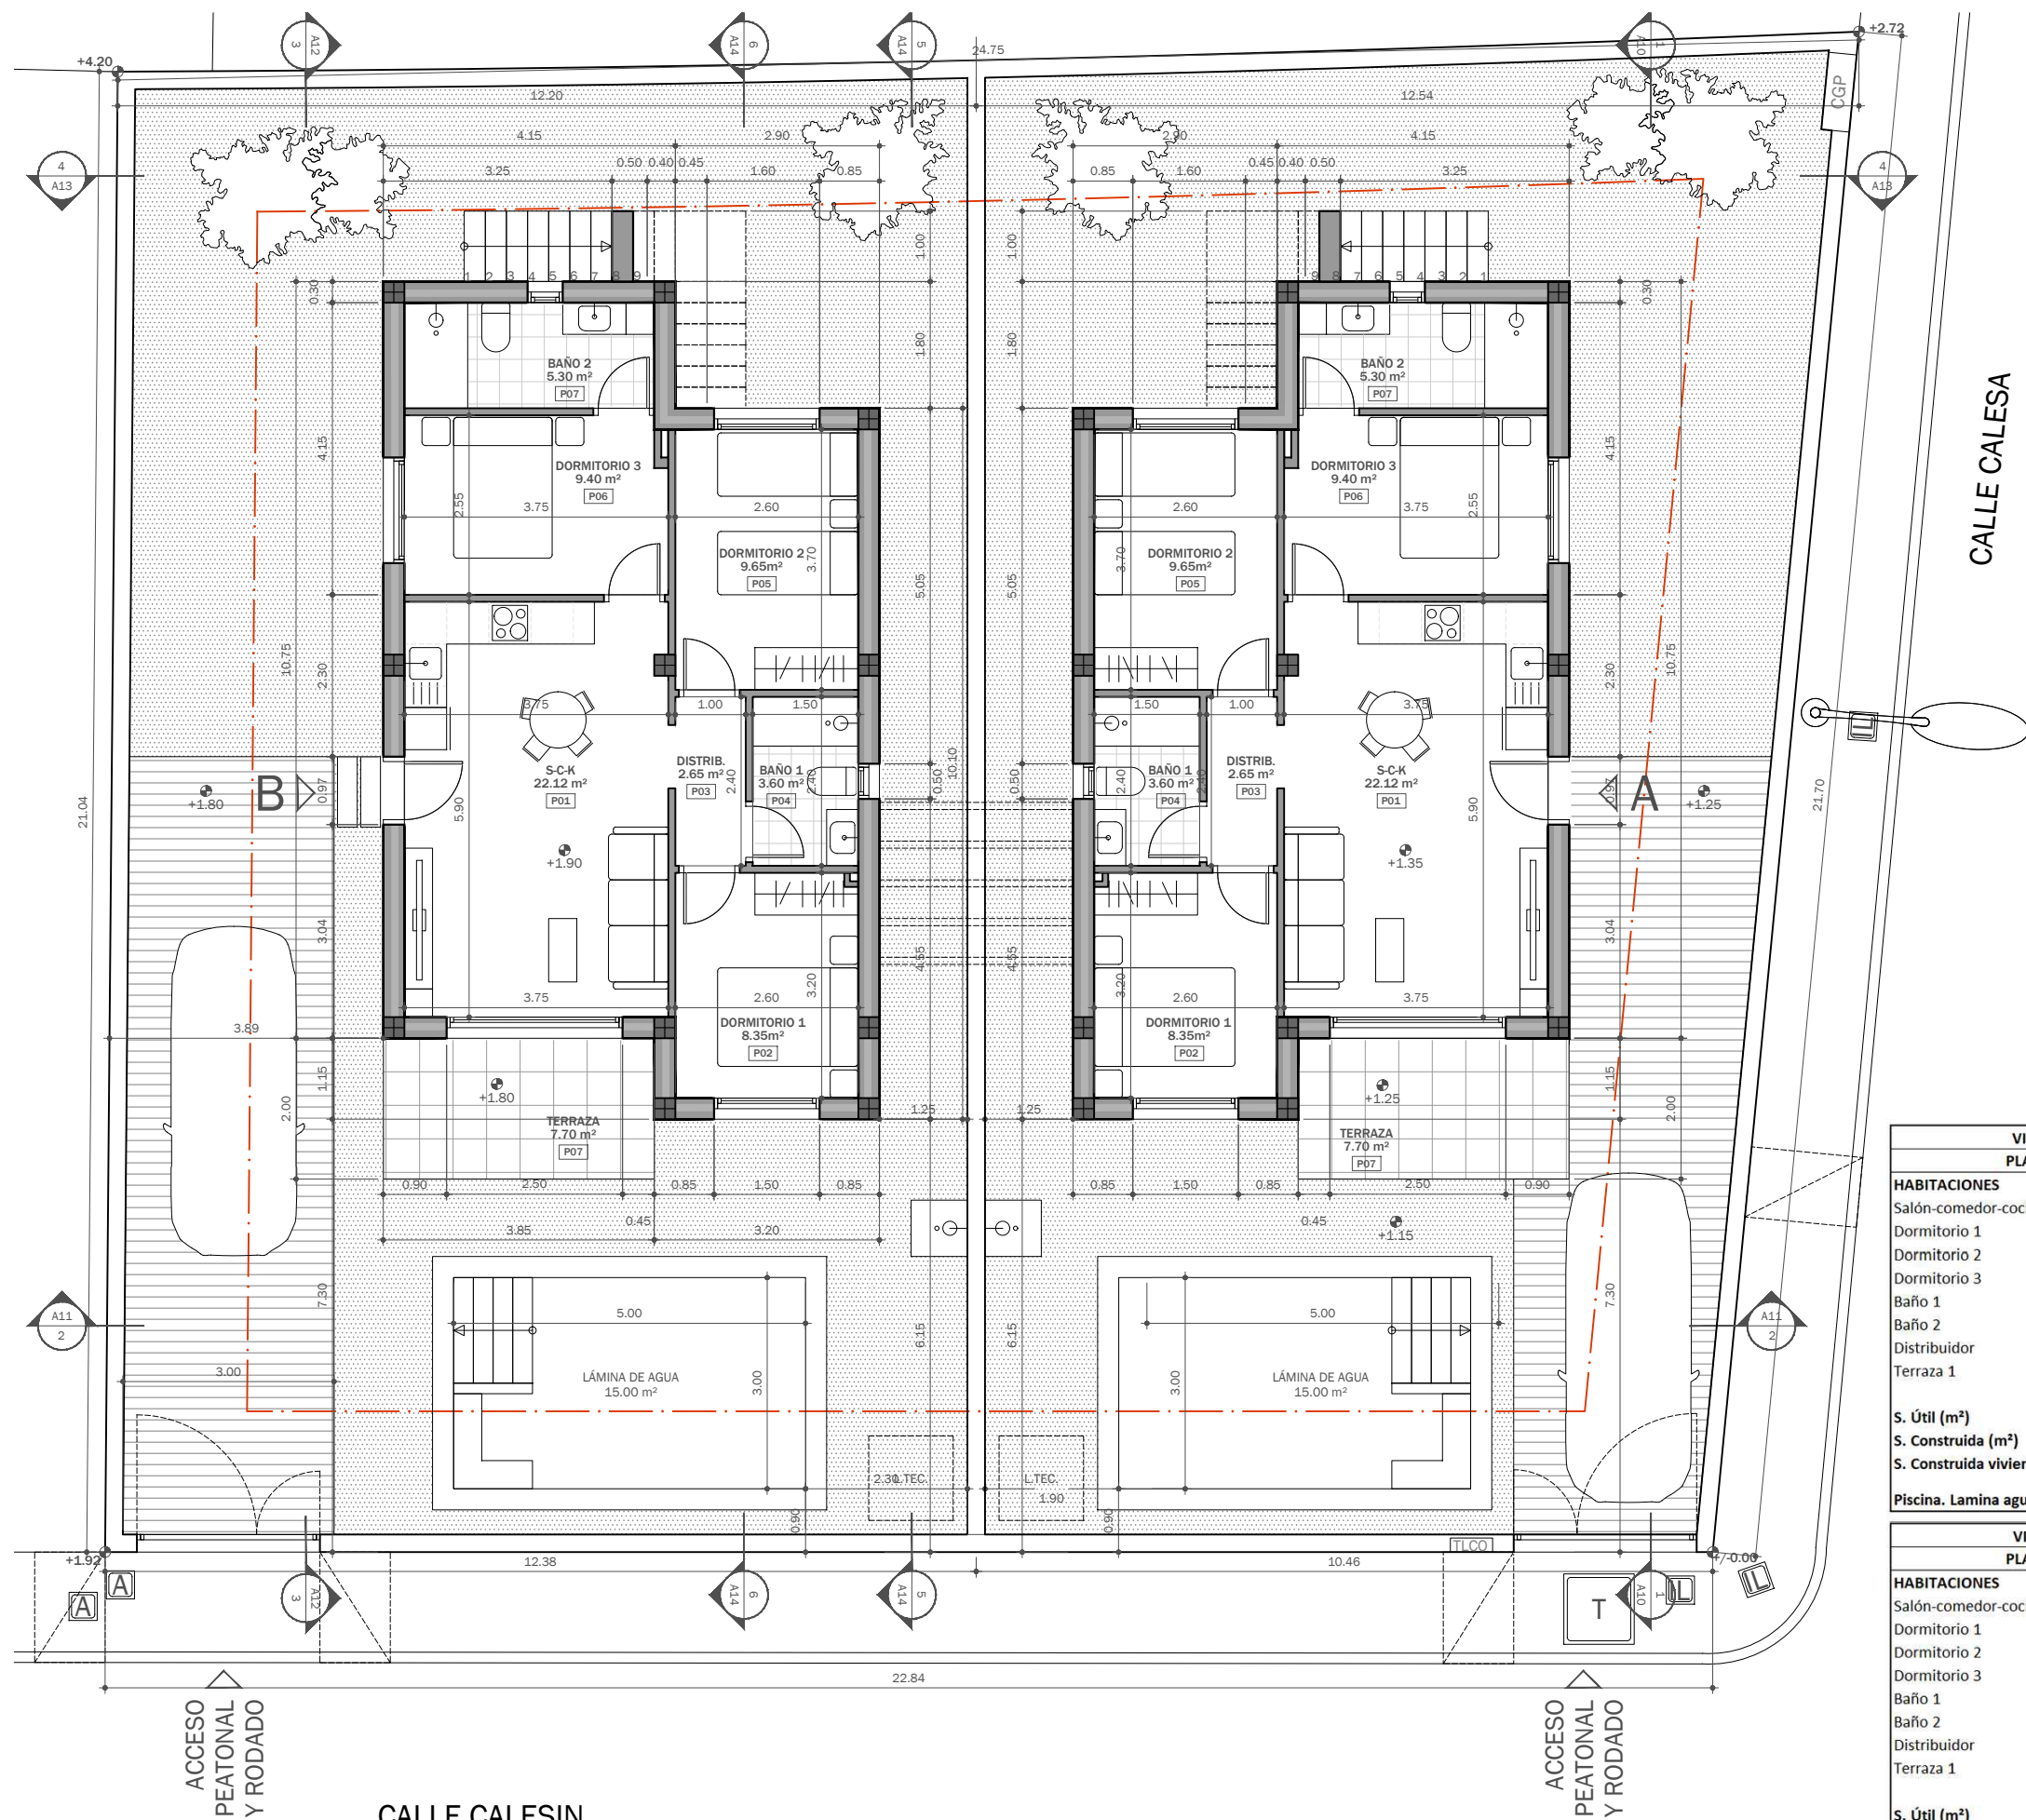

VIVIENDA A	
PLANTA BAJA	
HABITACIONES	SUP. (m²)
Salón-comedor-cocina	22,12
Dormitorio 1	8,35
Dormitorio 2	9,65
Dormitorio 3	9,40
Baño 1	3,60
Baño 2	5,30
Distribuidor	2,65
Terraza 1	7,70 (no comp)
S. Útil (m²)	61,07
S. Construida (m²)	74,25
S. Construida vivienda (m²)	50,00
Piscina. Lamina agua (m²)	15,00

VIVIENDA B	
PLANTA BAJA	
HABITACIONES	SUP. (m²)
Salón-comedor-cocina	22,12
Dormitorio 1	8,35
Dormitorio 2	9,65
Dormitorio 3	9,40
Baño 1	3,60
Baño 2	5,30
Distribuidor	2,65
Terraza 1	7,70 (no comp)
S. Útil (m²)	61,07
S. Construida (m²)	74,25
S. Construida vivienda (m²)	50,00
Piscina. Lamina agua (m²)	15,00

PLANTA BAJA



Escala:

Plano:

1/100



