


Vivienda 1

195.000€

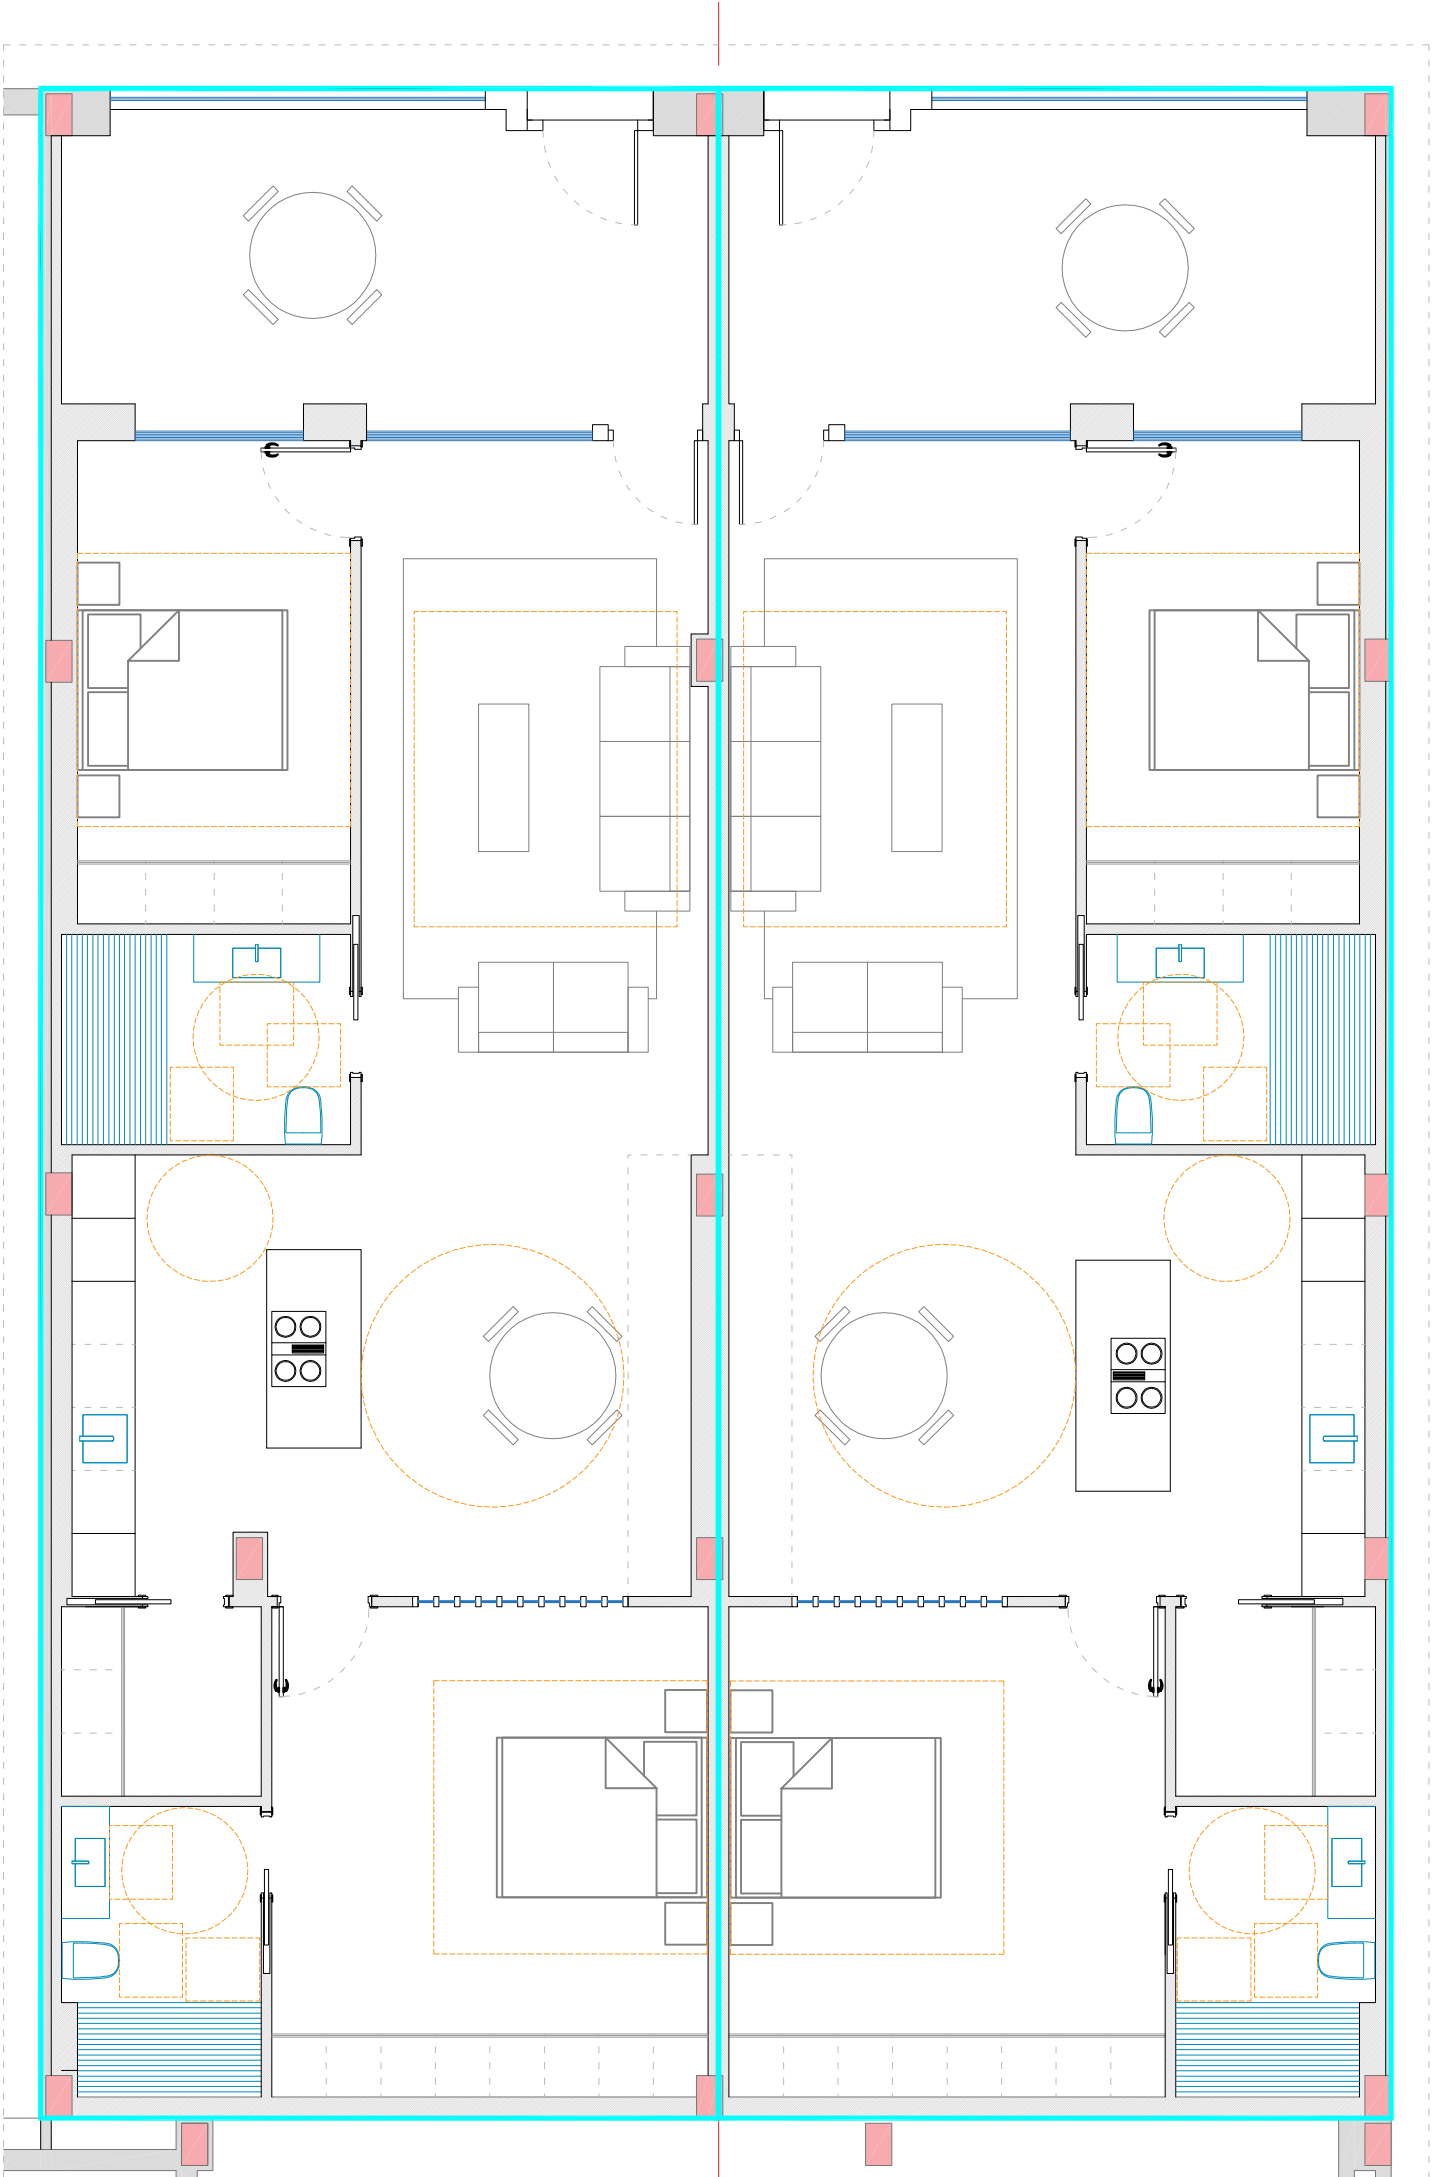

Vivienda 2

195.000€

PROYECTO BÁSICO Y DE EJECUCIÓN

CL SEVERO OCHO NÚMERO 17 BAJO
CATRAL 03158 (ALICANTE)

PROMOTOR:
INVERSIONES NIGUEMAR SL

PLANO DE:
MOBILIARIO
ESTADO MODIFICADO

FECHA: MAYO - 2025
ESCALA: 1/75
PLANO N.º: 05

LUIS ROCAMORA ROS
ARQUITECTO

C/ ALMORADI 12ª PL. TLF 966 787 159
03158 -CATRAL- (ALICANTE)