


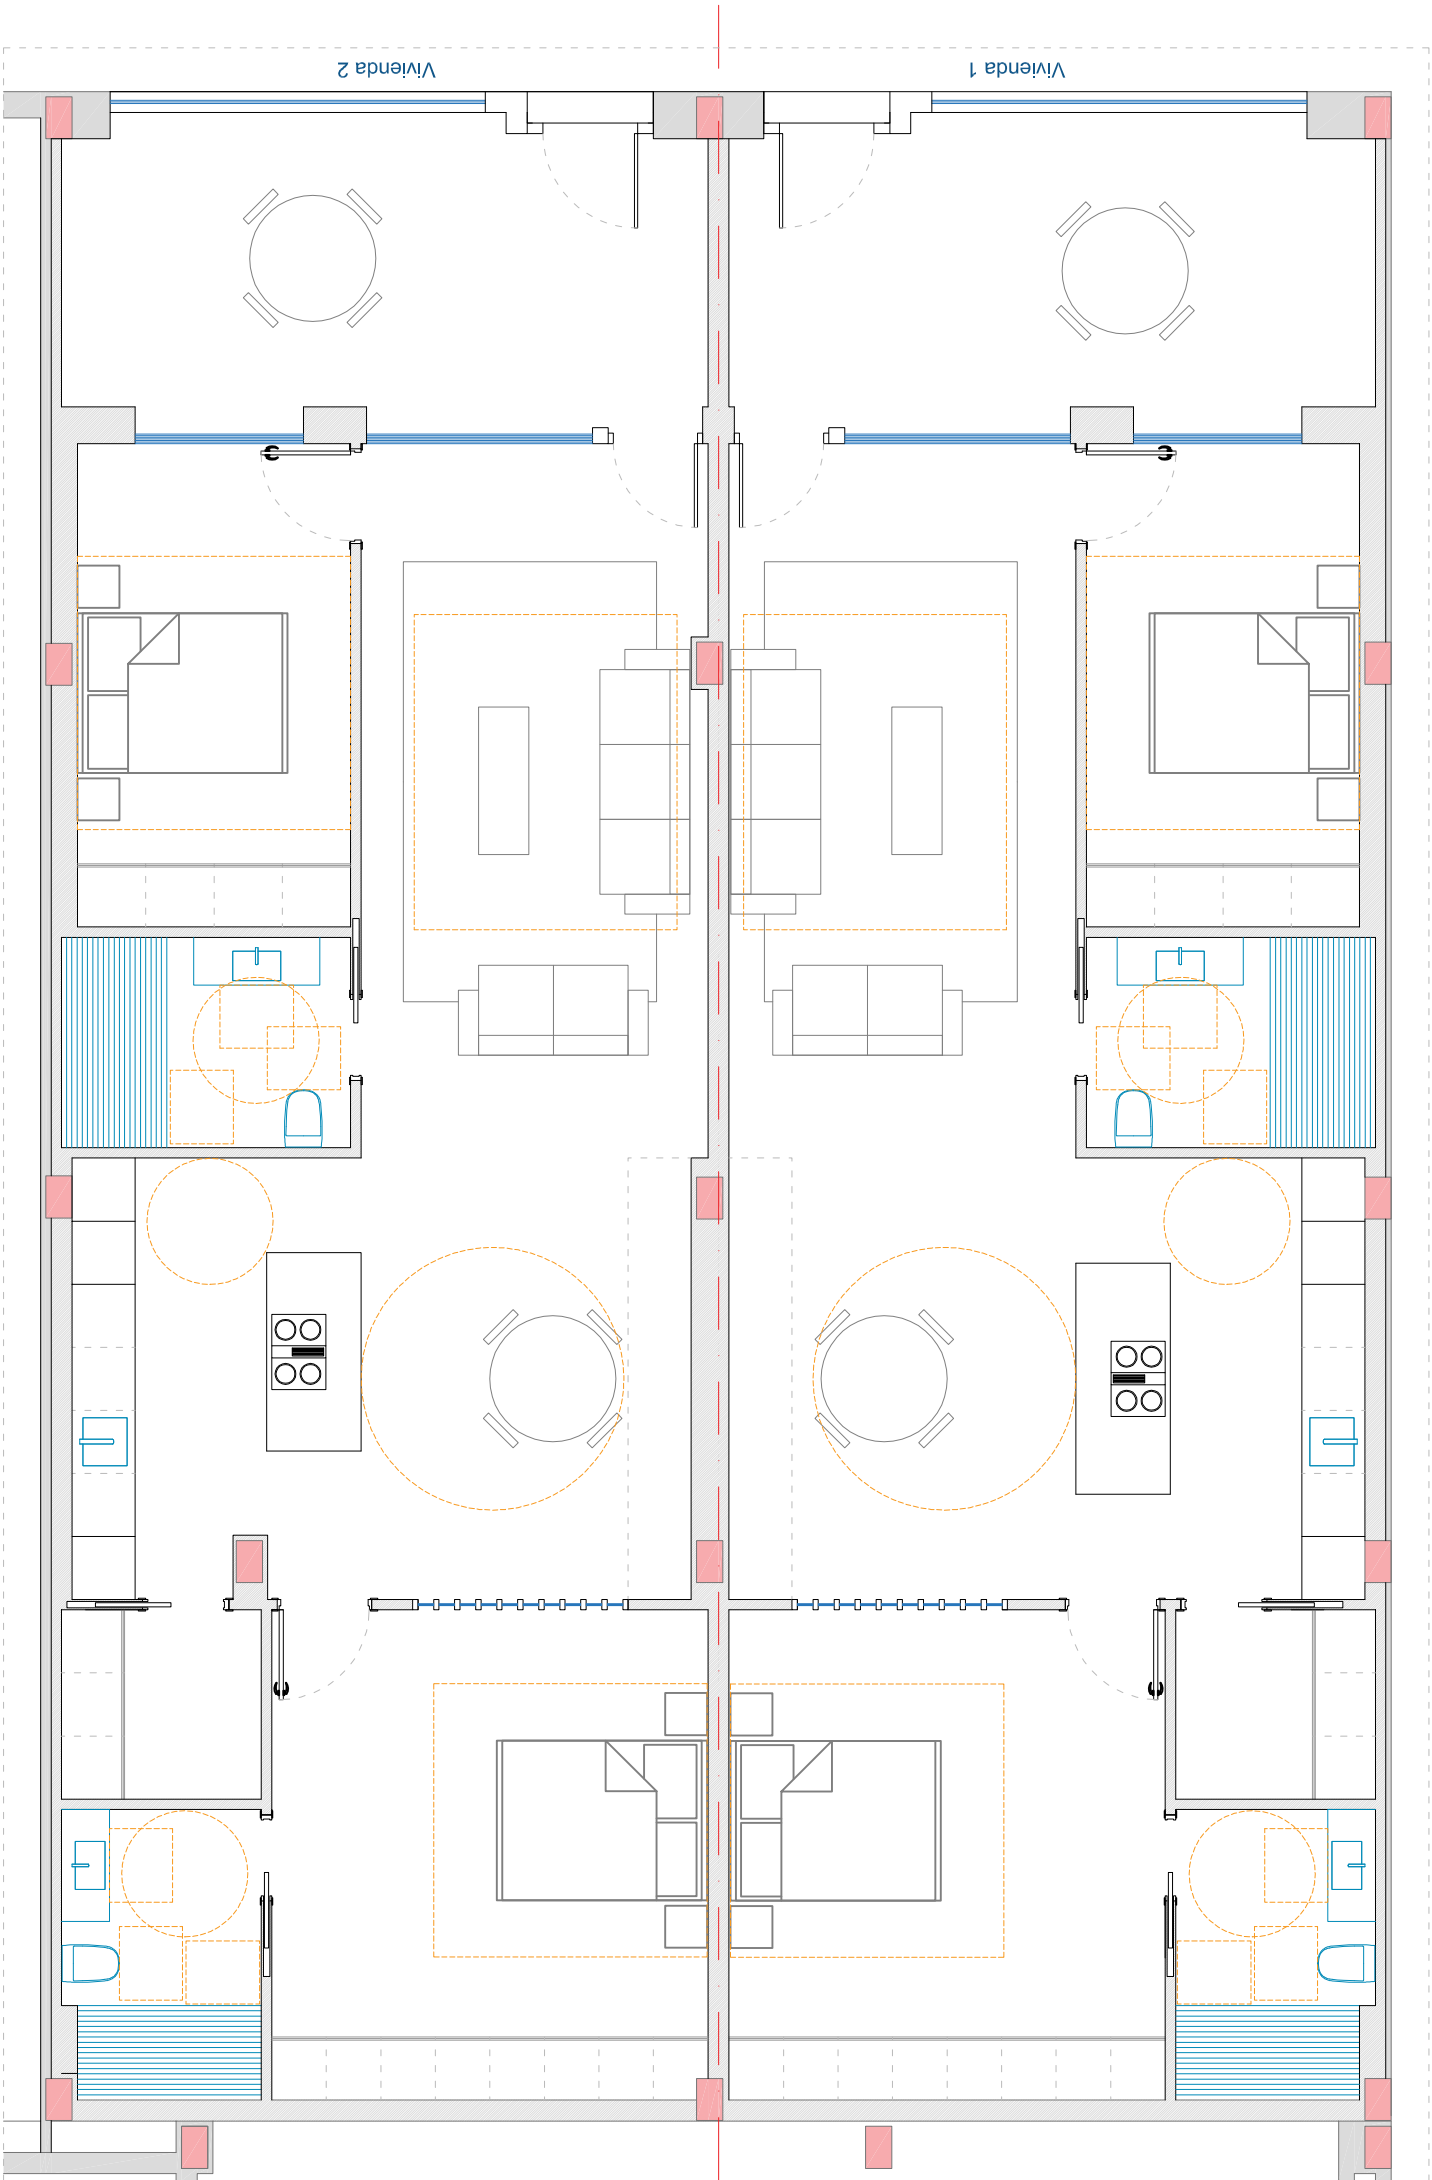

PROYECTO BÁSICO Y DE EJECUCIÓN

PLANO DE:  
MOBILIARIO  
ESTADO MODIFICADO


CL SEVERO OCHO NÚMERO 17 BAJO  
CATRAL 03158 (ALICANTE)

PROMOTOR:  
INVERSIONES NIGUEMAR SL

FECHA: ESCALA: PLANO N.º:  
MAYO - 2025 1/75 05

LUIS ROCAMORA ROS  
ARQUITECTO

C/ ALMORADI 12ª PL. TLF 966 787 159  
03158 -CATRAL- (ALICANTE)

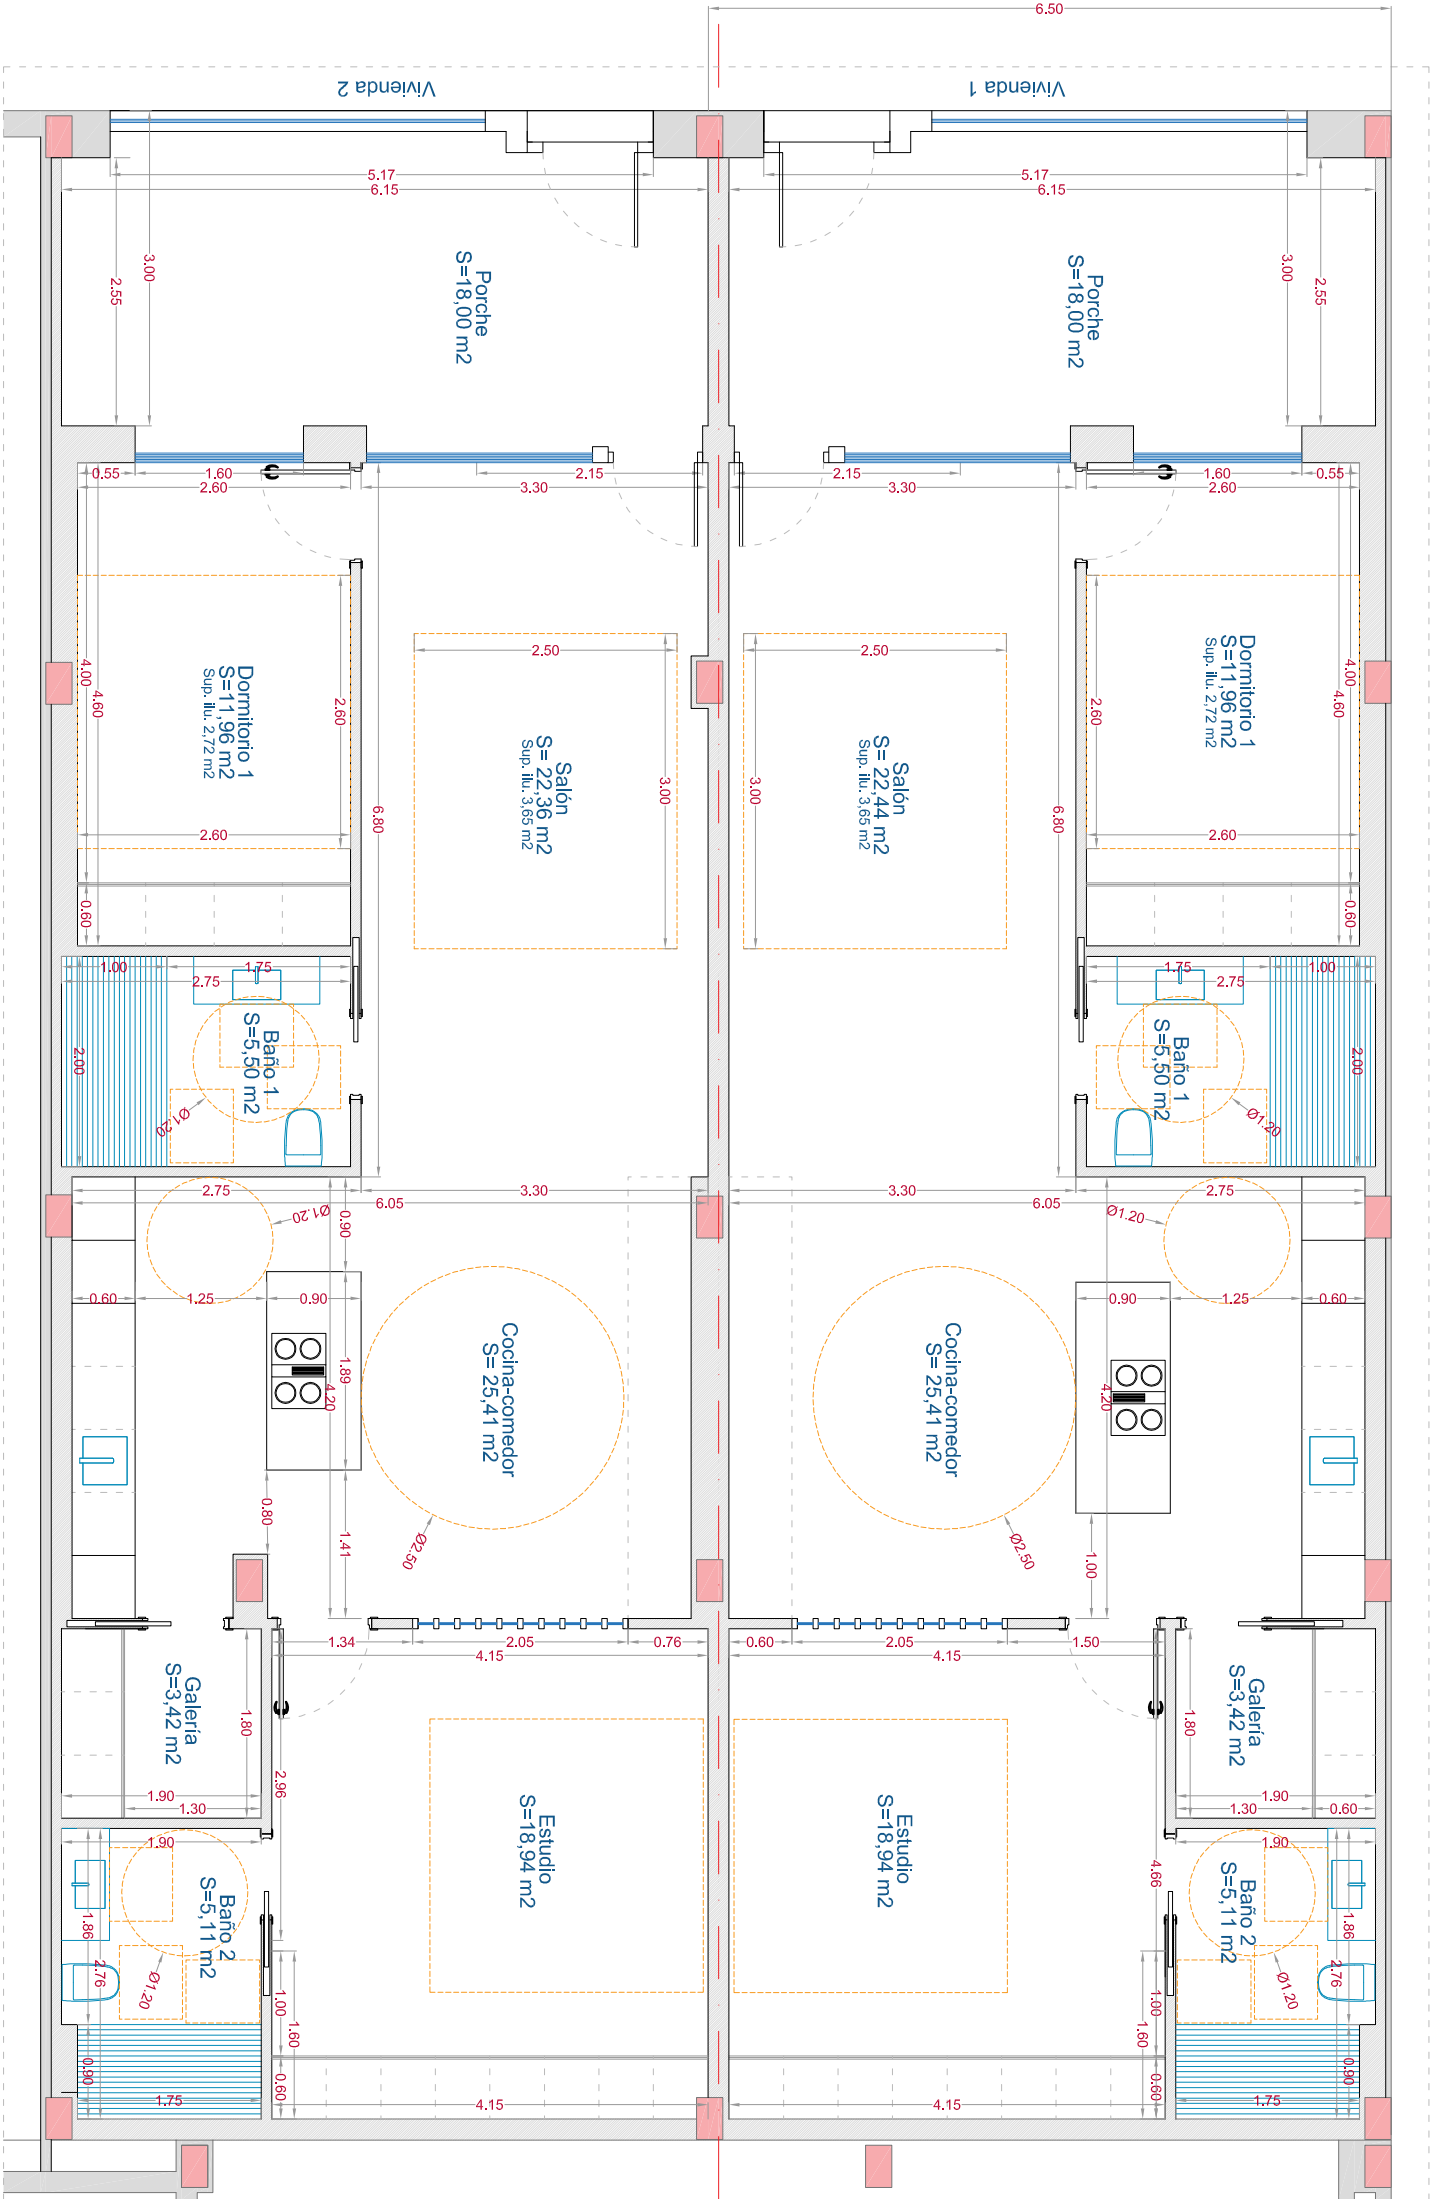

PROYECTO BÁSICO Y DE EJECUCIÓN


PLANO DE:  
COTAS Y SUPERFICIES  
ESTADO MODIFICADO

LUIS ROCAMORA ROS  
ARQUITECTO

CL SEVERO OCHO NÚMERO 17 BAJO  
CATRAL 03158 (ALICANTE)

PROMOTOR:  
INVERSIONES NIGUEMAR SL

FECHA: MAYO - 2025  
ESCALA: 1/75  
PLANO N.º: 06

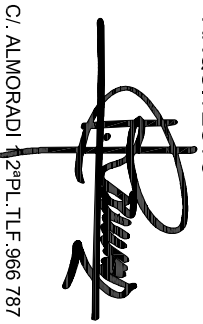  
C/ ALMORADI 12º PL. TLF 966 787 159  
03158 -CATRAL- (ALICANTE)