

Bloque 2

VIVIENDA TIPO **D2**



SUPERFICIES


	SUPERFICIES
PLANTA BAJA	42,65 M ²
TERRAZA	9,20 M ²
PLANTA PRIMERA	34,90 M ²
TERRAZA	11,53 M ²
PLANTA SOLARIUM+JACUZZI	28,89 M ²
TOTAL	127,17 m²
SUP. PRIVADA DE JARDÍN	41,58 M ²

NOTA LEGAL: la presente información, perspectivas, documentación gráfica y calidades son orientativas. La sociedad vendedora se reserva el derecho a efectuar las modificaciones que fuesen motivadas por exigencias técnicas, legales o comerciales. El mobiliario es meramente orientativo y no está incluido en el precio.

PLANTA BAJA



E.: 1/50

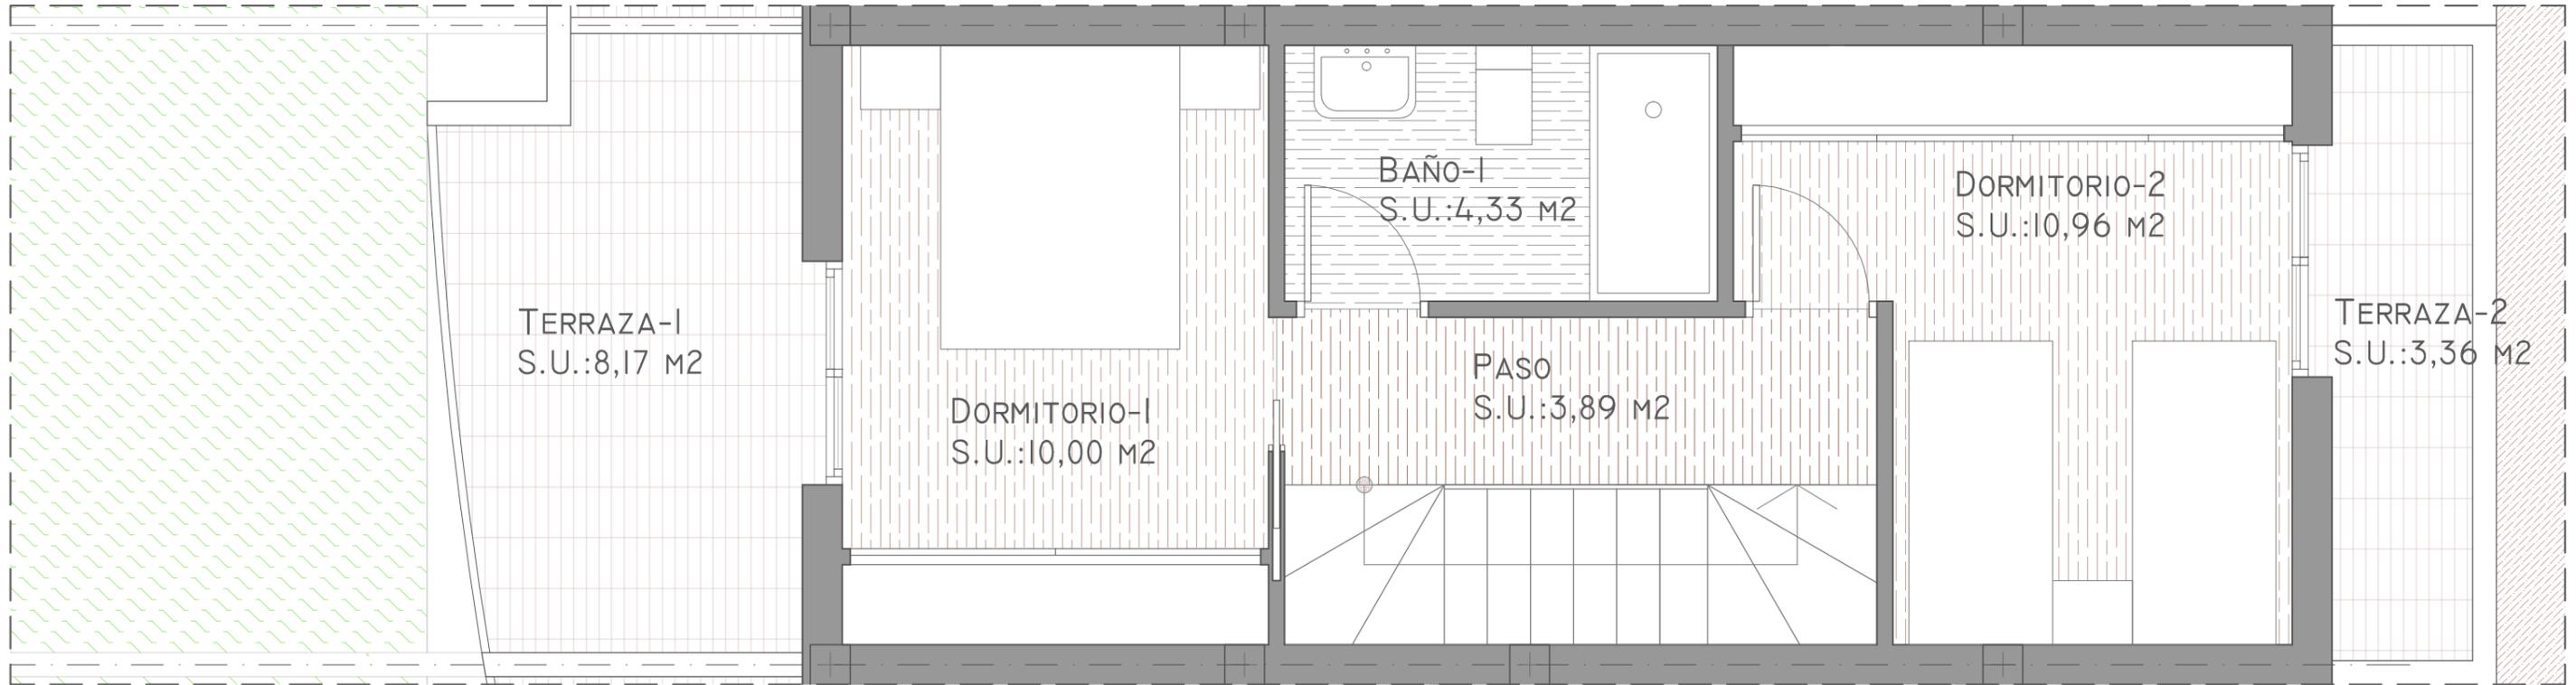

Bloque 2

VIVIENDA TIPO **D2**




SUPERFICIES

	SUPERFICIES
PLANTA BAJA	42,65 M ²
TERRAZA	9,20 M ²
PLANTA PRIMERA	34,90 M ²
TERRAZA	11,53 M ²
PLANTA SOLARIUM+JACUZZI	28,89 M ²
TOTAL	127,17 m²
SUP. PRIVADA DE JARDÍN	41,58 M ²

NOTA LEGAL: la presente información, perspectivas, documentación gráfica y calidades son orientativas. La sociedad vendedora se reserva el derecho a efectuar las modificaciones que fuesen motivadas por exigencias técnicas, legales o comerciales. El mobiliario es meramente orientativo y no está incluido en el precio.

PLANTA PRIMERA



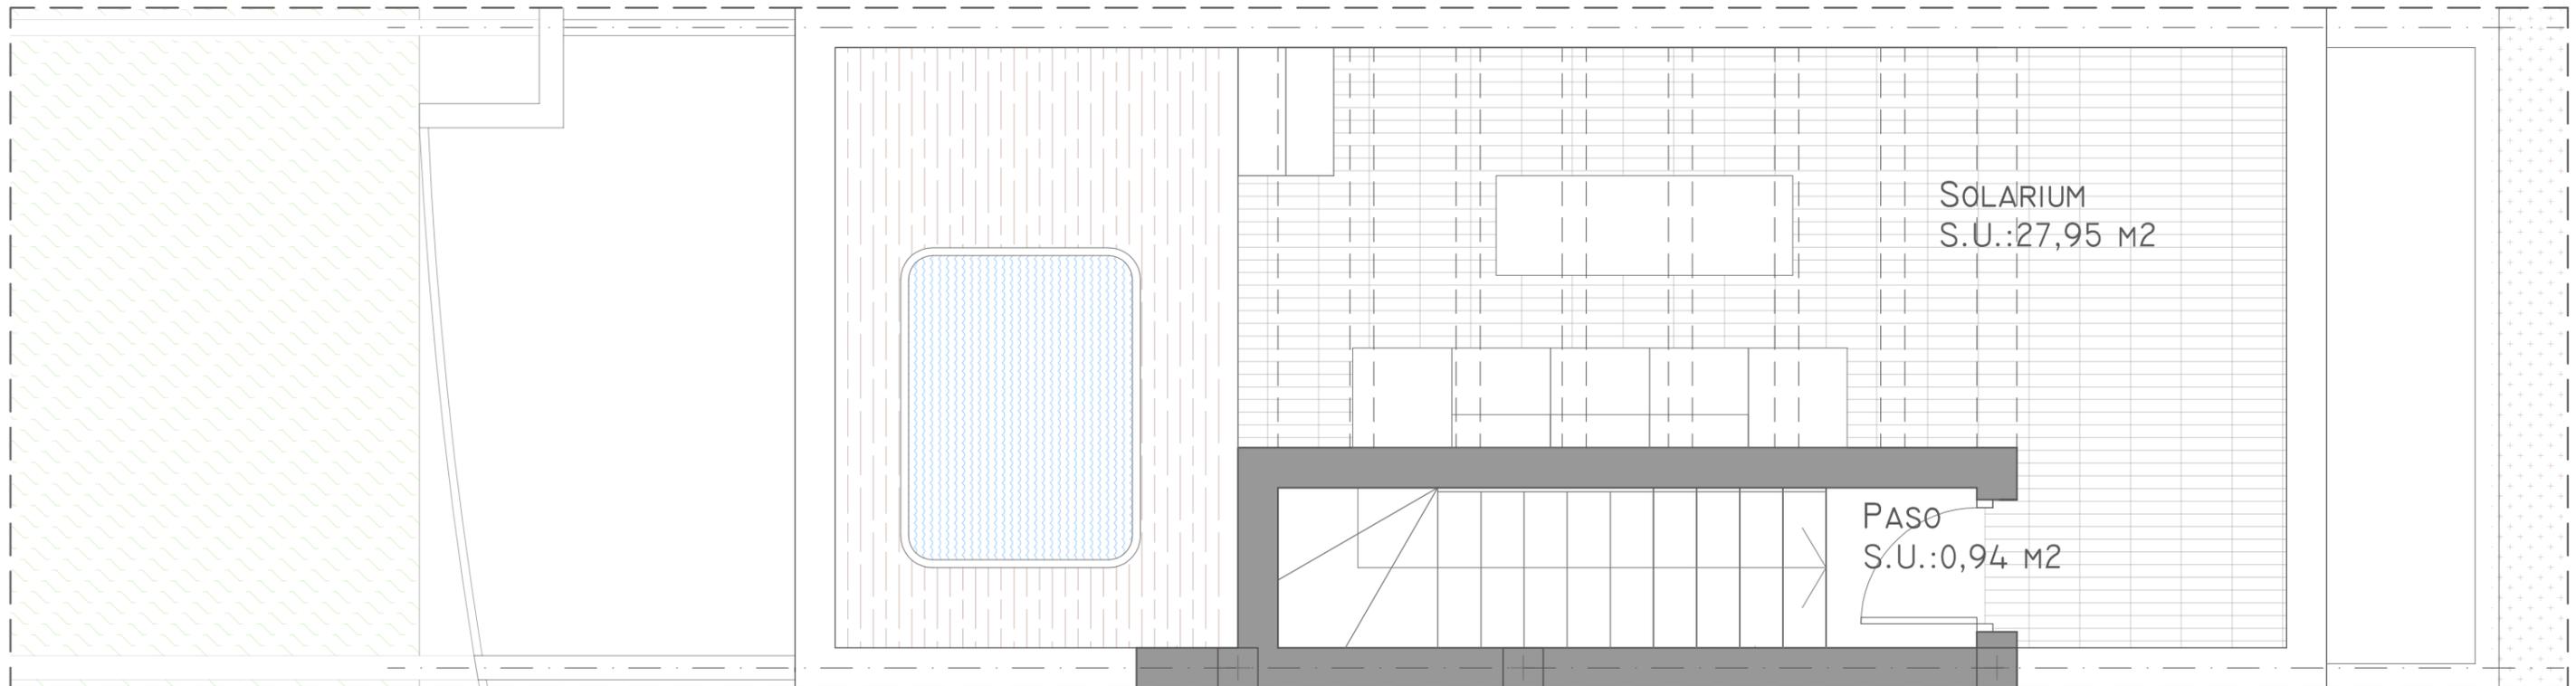

Bloque 2

VIVIENDA TIPO **D2**




SUPERFICIES

	SUPERFICIES
PLANTA BAJA	42,65 M ²
TERRAZA	9,20 M ²
PLANTA PRIMERA	34,90 M ²
TERRAZA	11,53 M ²
PLANTA SOLARIUM+JACUZZI	28,89 M ²
TOTAL	127,17 m²
SUP. PRIVADA DE JARDÍN	41,58 M ²

NOTA LEGAL: la presente información, perspectivas, documentación gráfica y calidades son orientativas. La sociedad vendedora se reserva el derecho a efectuar las modificaciones que fuesen motivadas por exigencias técnicas, legales o comerciales. El mobiliario es meramente orientativo y no está incluido en el precio.

PLANTA SOLARIUM  E.: 1/40

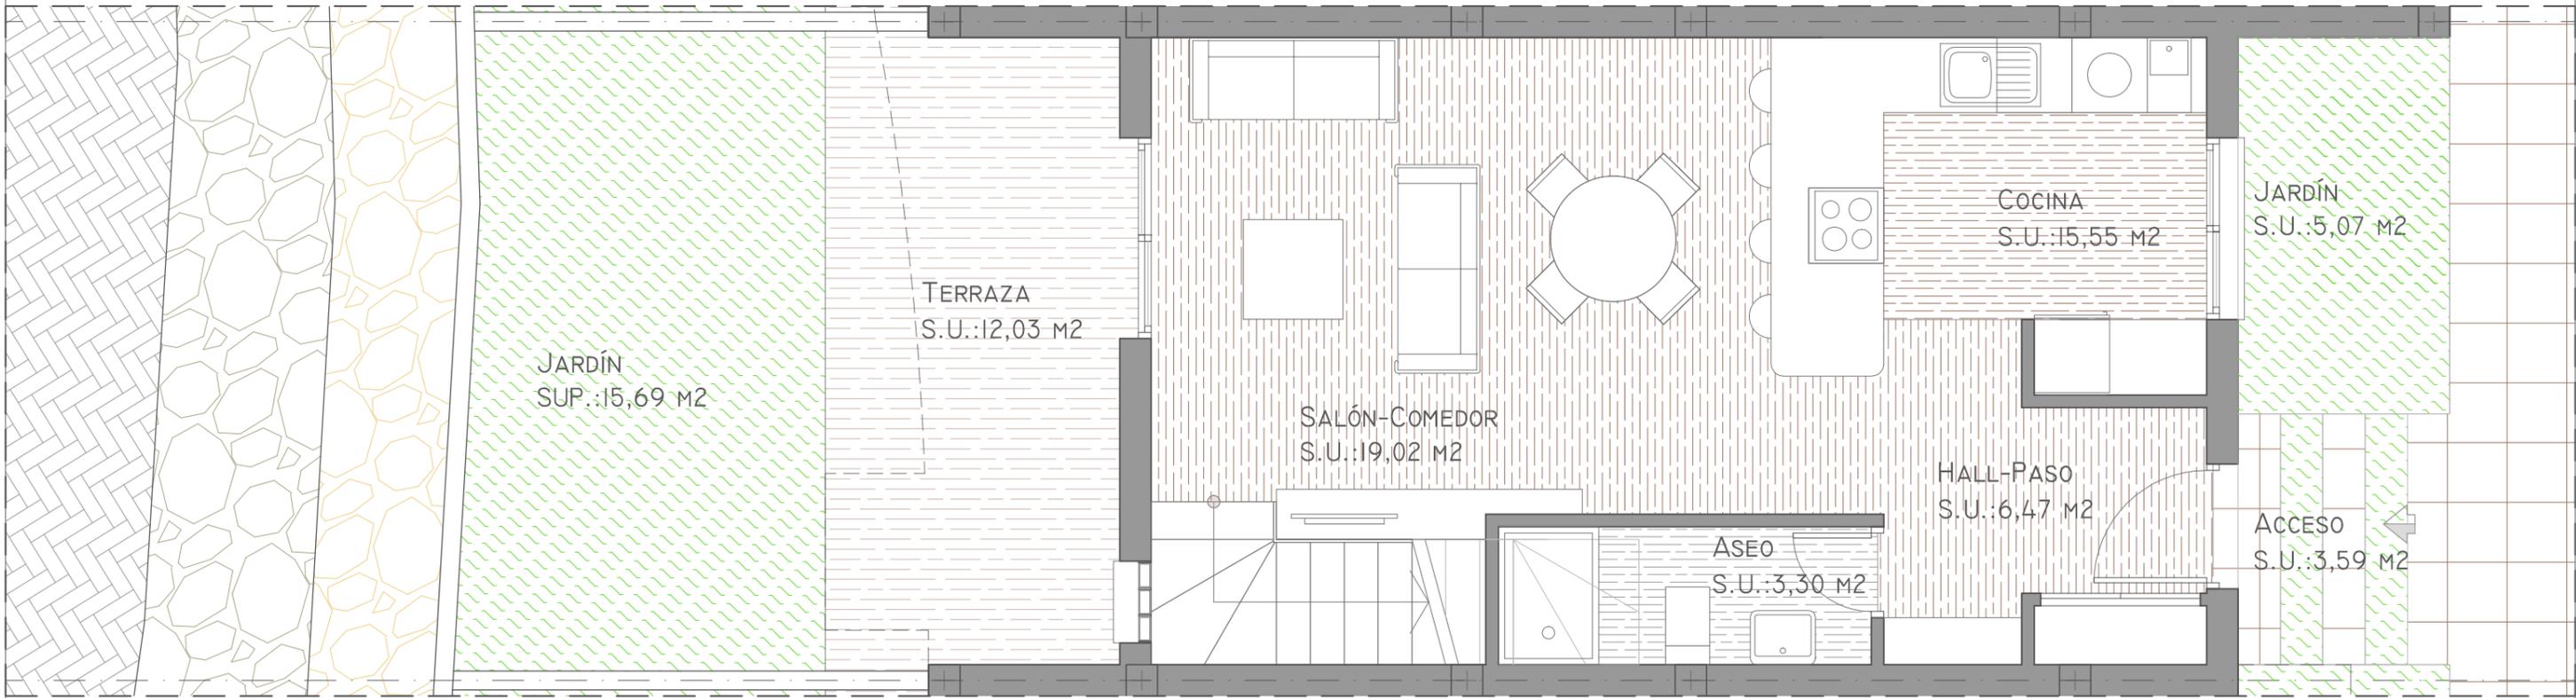

Bloque 3

VIVIENDA TIPO **B3**



SUPERFICIES


	SUPERFICIES
PLANTA BAJA	50,09 M ²
TERRAZA	12,03 M ²
PLANTA PRIMERA	33,50 M ²
TERRAZA	17,17 M ²
PLANTA SOLARIUM	32,17 M ²
TOTAL	144,96 m²
SUP. PRIVADA DE JARDÍN	20,76 M ²
ACCESO PRIVADO	3,59 M ²

NOTA LEGAL: la presente información, perspectivas, documentación gráfica y calidades son orientativas. La sociedad vendedora se reserva el derecho a efectuar las modificaciones que fuesen motivadas por exigencias técnicas, legales o comerciales. El mobiliario es meramente orientativo y no está incluido en el precio.

PLANTA BAJA



E.: 1/50

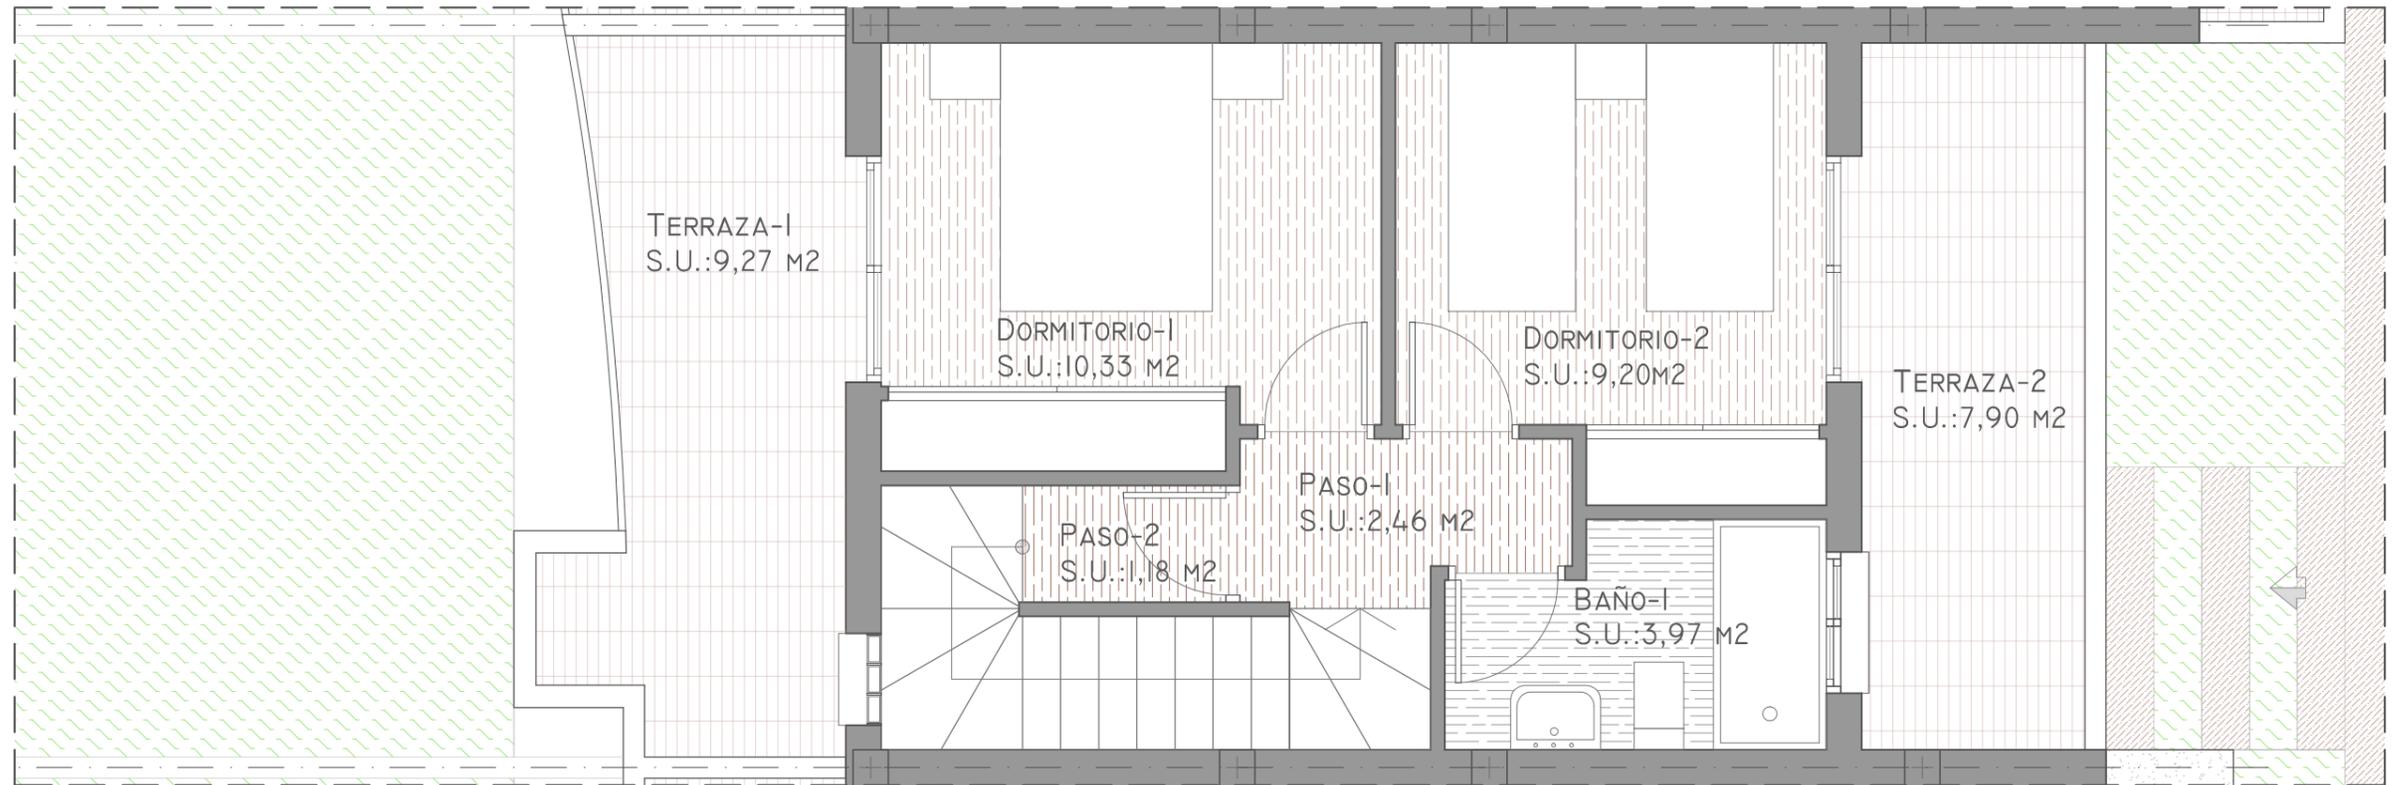

Bloque 3

VIVIENDA TIPO **B3**




SUPERFICIES

	SUPERFICIES
PLANTA BAJA	50,09 M ²
TERRAZA	12,03 M ²
PLANTA PRIMERA	33,50 M ²
TERRAZA	17,17 M ²
PLANTA SOLARIUM	32,17 M ²
TOTAL	144,96 m²
SUP. PRIVADA DE JARDÍN	20,76 M ²
ACCESO PRIVADO	3,59 M ²

NOTA LEGAL: la presente información, perspectivas, documentación gráfica y calidades son orientativas. La sociedad vendedora se reserva el derecho a efectuar las modificaciones que fuesen motivadas por exigencias técnicas, legales o comerciales. El mobiliario es meramente orientativo y no está incluido en el precio.

PLANTA PRIMERA

 E.: 1/50

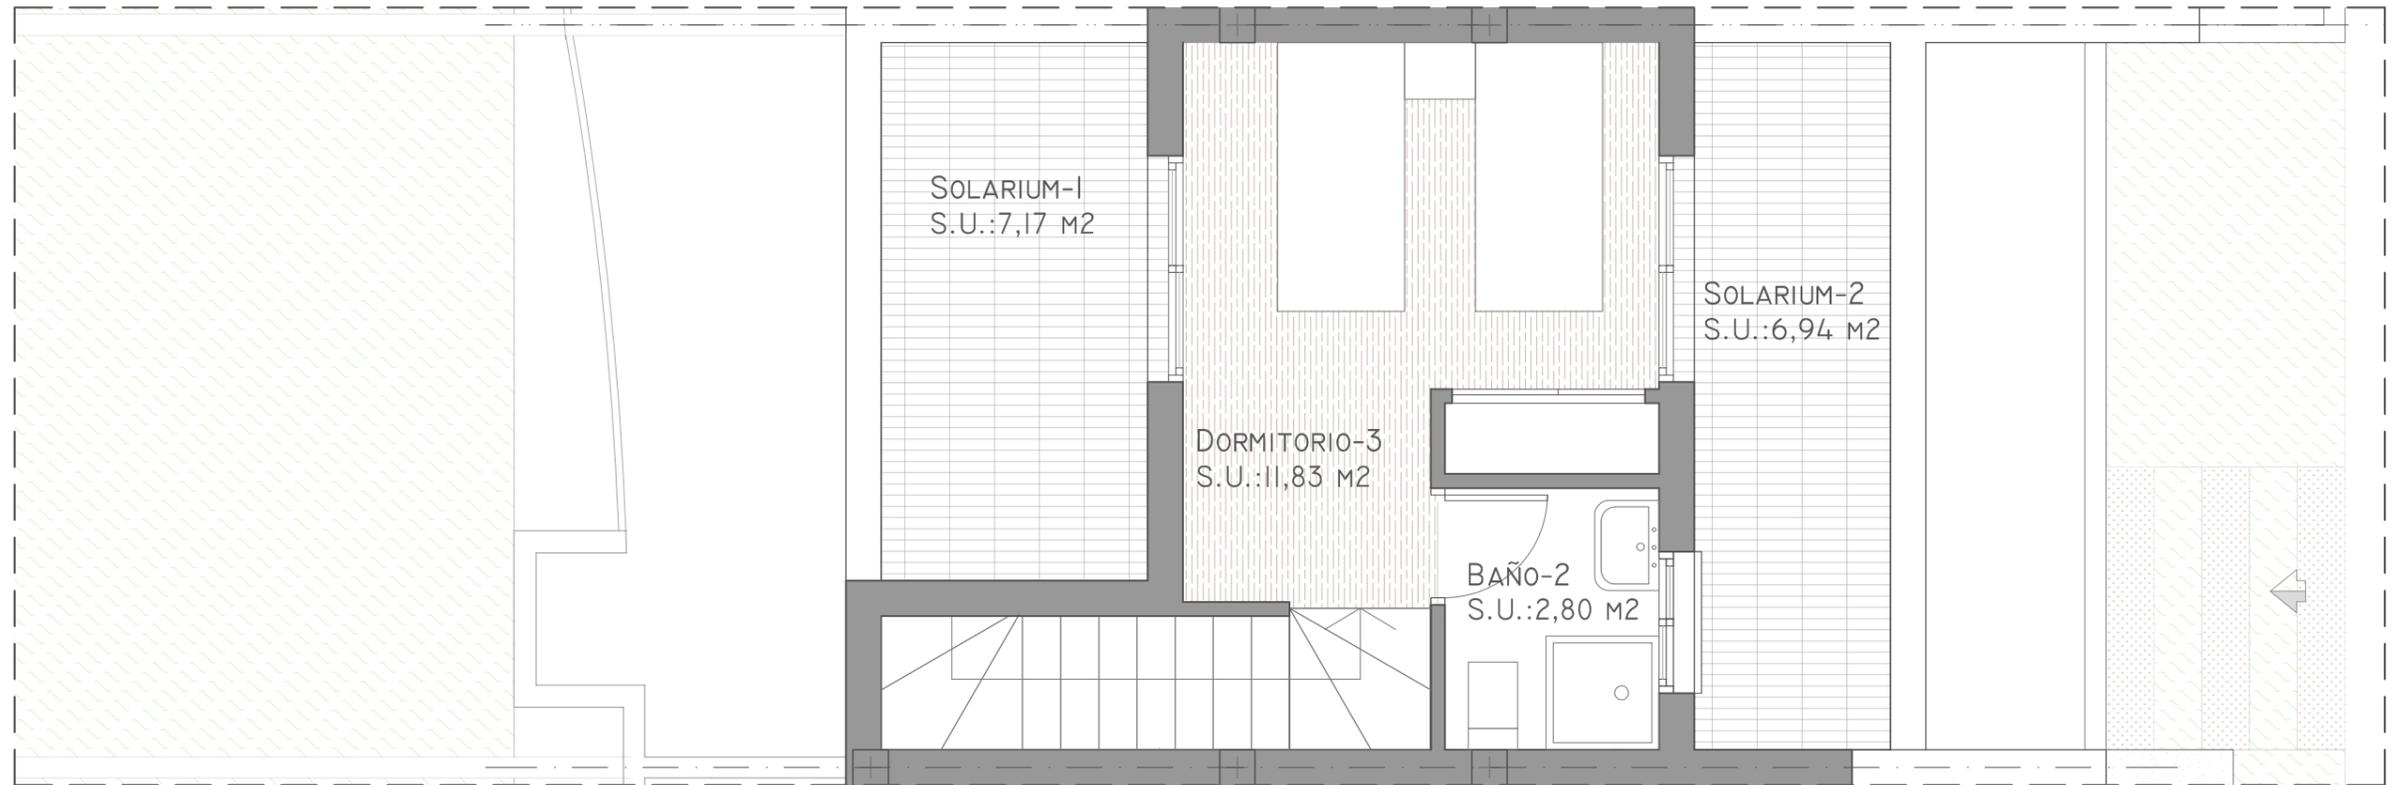

Bloque 3

VIVIENDA TIPO **B3**




NOTA LEGAL: la presente información, perspectivas, documentación gráfica y calidades son orientativas. La sociedad vendedora se reserva el derecho a efectuar las modificaciones que fuesen motivadas por exigencias técnicas, legales o comerciales. El mobiliario es meramente orientativo y no está incluido en el precio.

SUPERFICIES

	SUPERFICIES
PLANTA BAJA	50,09 m ²
TERRAZA	12,03 m ²
PLANTA PRIMERA	33,50 m ²
TERRAZA	17,17 m ²
PLANTA SOLARIUM	32,17 m ²
TOTAL	144,96 m²
SUP. PRIVADA DE JARDÍN	20,76 m ²
ACCESO PRIVADO	3,59 m ²

PLANTA SOLARIUM

 E.: 1/50

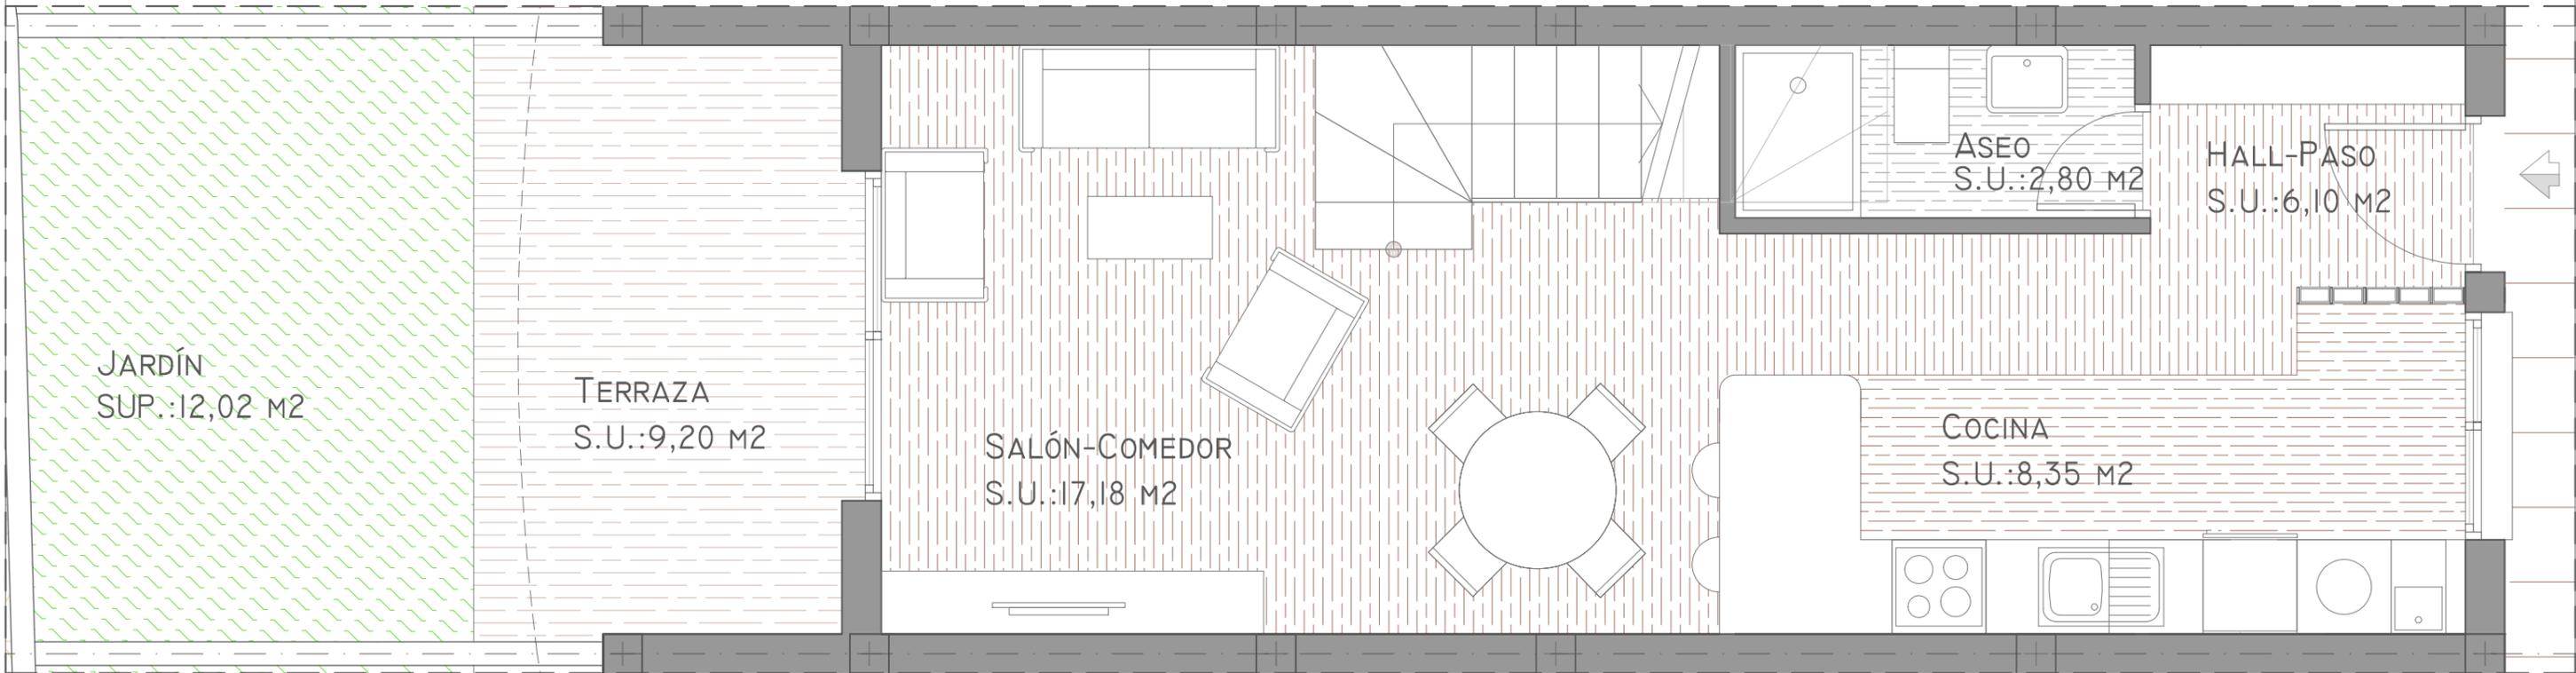

Bloque 3

VIVIENDA TIPO **C3**



SUPERFICIES


	SUPERFICIES
PLANTA BAJA	42,65 M ²
TERRAZA	9,20 M ²
PLANTA PRIMERA	34,90 M ²
TERRAZA	11,23 M ²
PLANTA SOLARIUM+JACUZZI	28,89 M ²
TOTAL	126,87 m²
SUP. PRIVADA DE JARDÍN	12,02 M ²

NOTA LEGAL: la presente información, perspectivas, documentación gráfica y calidades son orientativas. La sociedad vendedora se reserva el derecho a efectuar las modificaciones que fuesen motivadas por exigencias técnicas, legales o comerciales. El mobiliario es meramente orientativo y no está incluido en el precio.

PLANTA BAJA



E.: 1/40

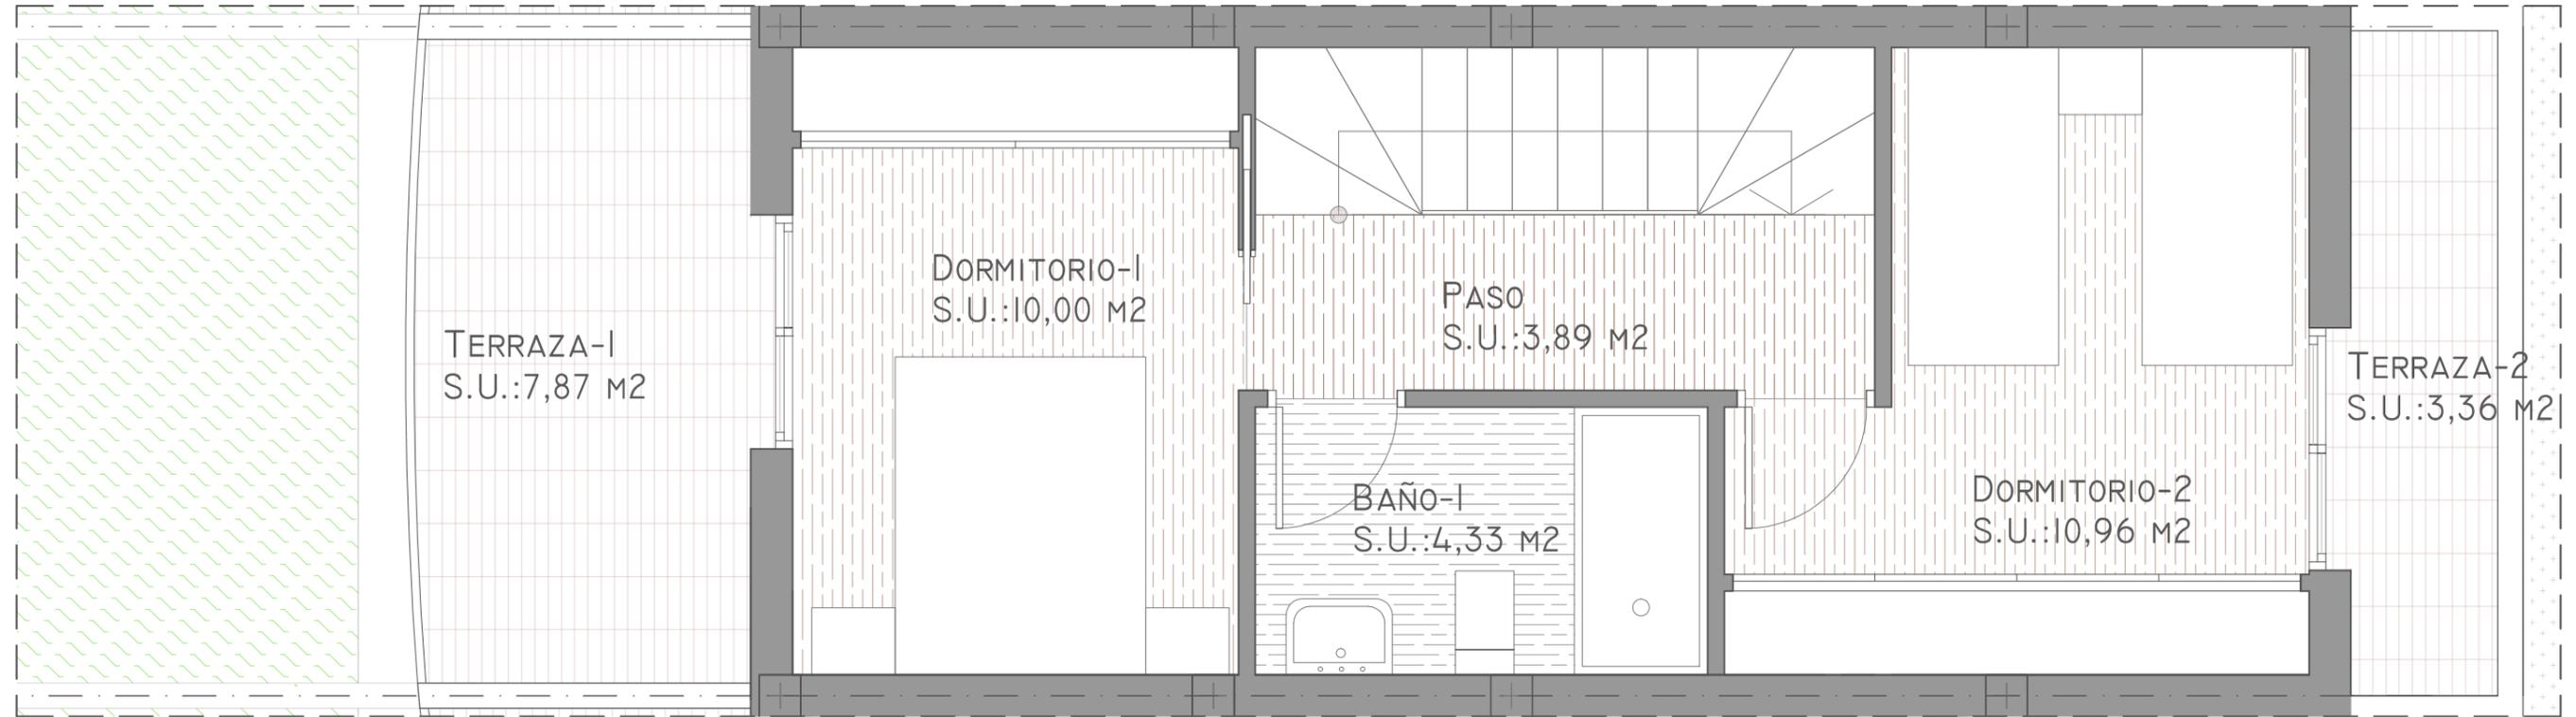

Bloque 3

VIVIENDA TIPO **C3**



SUPERFICIES


	SUPERFICIES
PLANTA BAJA	42,65 M ²
TERRAZA	9,20 M ²
PLANTA PRIMERA	34,90 M ²
TERRAZA	11,23 M ²
PLANTA SOLARIUM+JACUZZI	28,89 M ²
TOTAL	126,87 m²
SUP. PRIVADA DE JARDÍN	12,02 M ²

NOTA LEGAL: la presente información, perspectivas, documentación gráfica y calidades son orientativas. La sociedad vendedora se reserva el derecho a efectuar las modificaciones que fuesen motivadas por exigencias técnicas, legales o comerciales. El mobiliario es meramente orientativo y no está incluido en el precio.

PLANTA PRIMERA



E.: 1/40

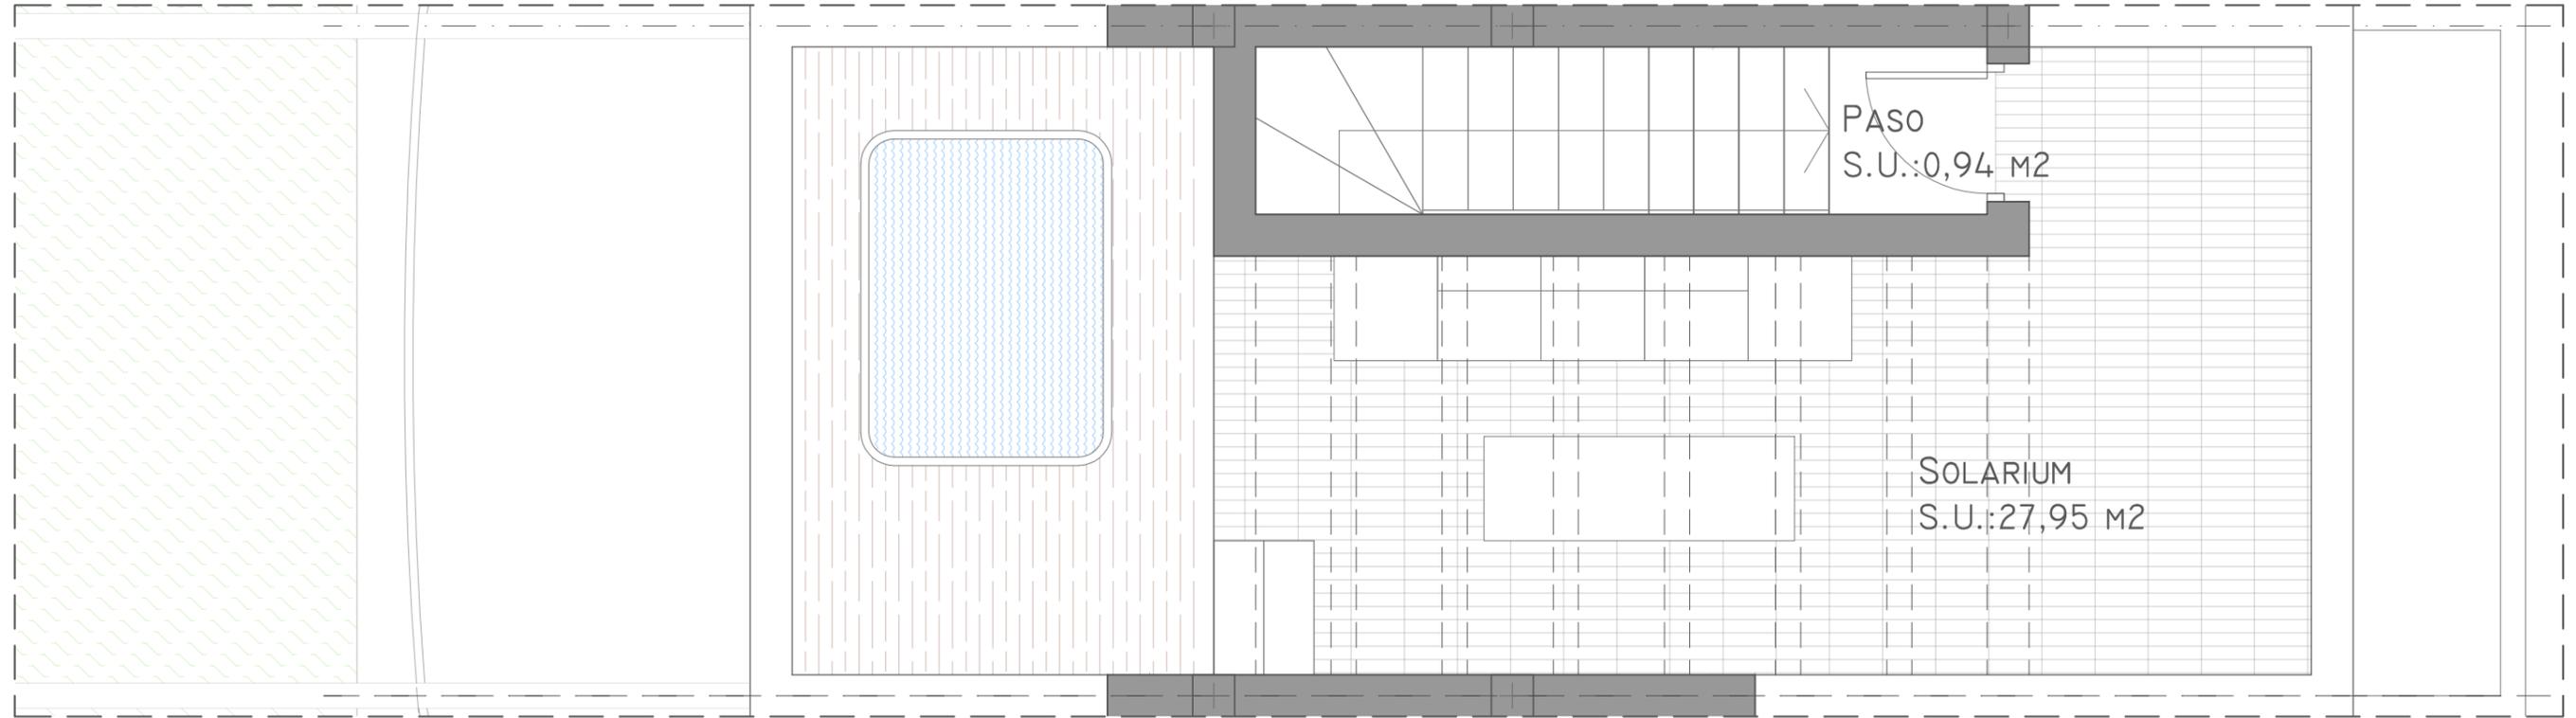

Bloque 3

VIVIENDA TIPO **C3**



SUPERFICIES


	SUPERFICIES
PLANTA BAJA	42,65 M ²
TERRAZA	9,20 M ²
PLANTA PRIMERA	34,90 M ²
TERRAZA	11,23 M ²
PLANTA SOLARIUM+JACUZZI	28,89 M ²
TOTAL	126,87 m²
SUP. PRIVADA DE JARDÍN	12,02 M ²

NOTA LEGAL: la presente información, perspectivas, documentación gráfica y calidades son orientativas. La sociedad vendedora se reserva el derecho a efectuar las modificaciones que fuesen motivadas por exigencias técnicas, legales o comerciales. El mobiliario es meramente orientativo y no está incluido en el precio.

PLANTA SOLARIUM



E.: 1/40

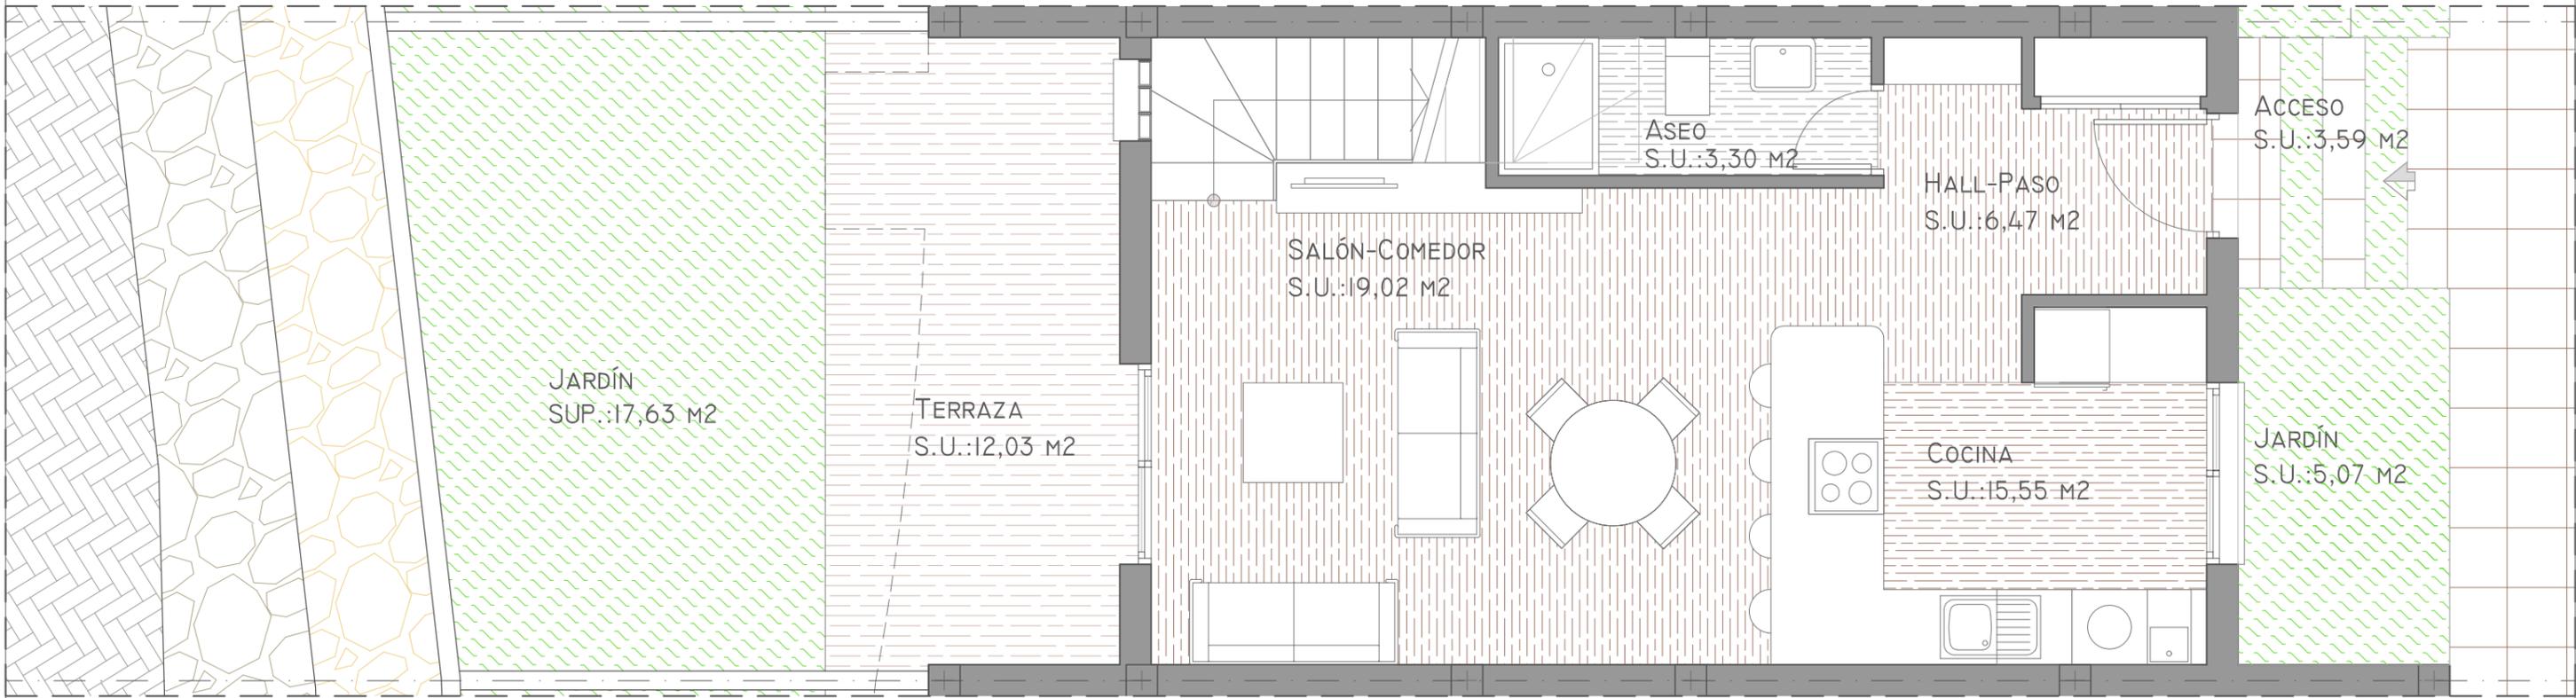

Bloque 3

VIVIENDA TIPO **D3**




SUPERFICIES

	SUPERFICIES
PLANTA BAJA	50,09 M ²
TERRAZA	12,03 M ²
PLANTA PRIMERA	33,50 M ²
TERRAZA	17,17 M ²
PLANTA SOLARIUM	32,17 M ²
TOTAL	144,96 m²
SUP. PRIVADA DE JARDÍN	22,70 M ²
ACCESO PRIVADO	3,59 M ²

NOTA LEGAL: la presente información, perspectivas, documentación gráfica y calidades son orientativas. La sociedad vendedora se reserva el derecho a efectuar las modificaciones que fuesen motivadas por exigencias técnicas, legales o comerciales. El mobiliario es meramente orientativo y no está incluido en el precio.

PLANTA BAJA **E.: 1/50**

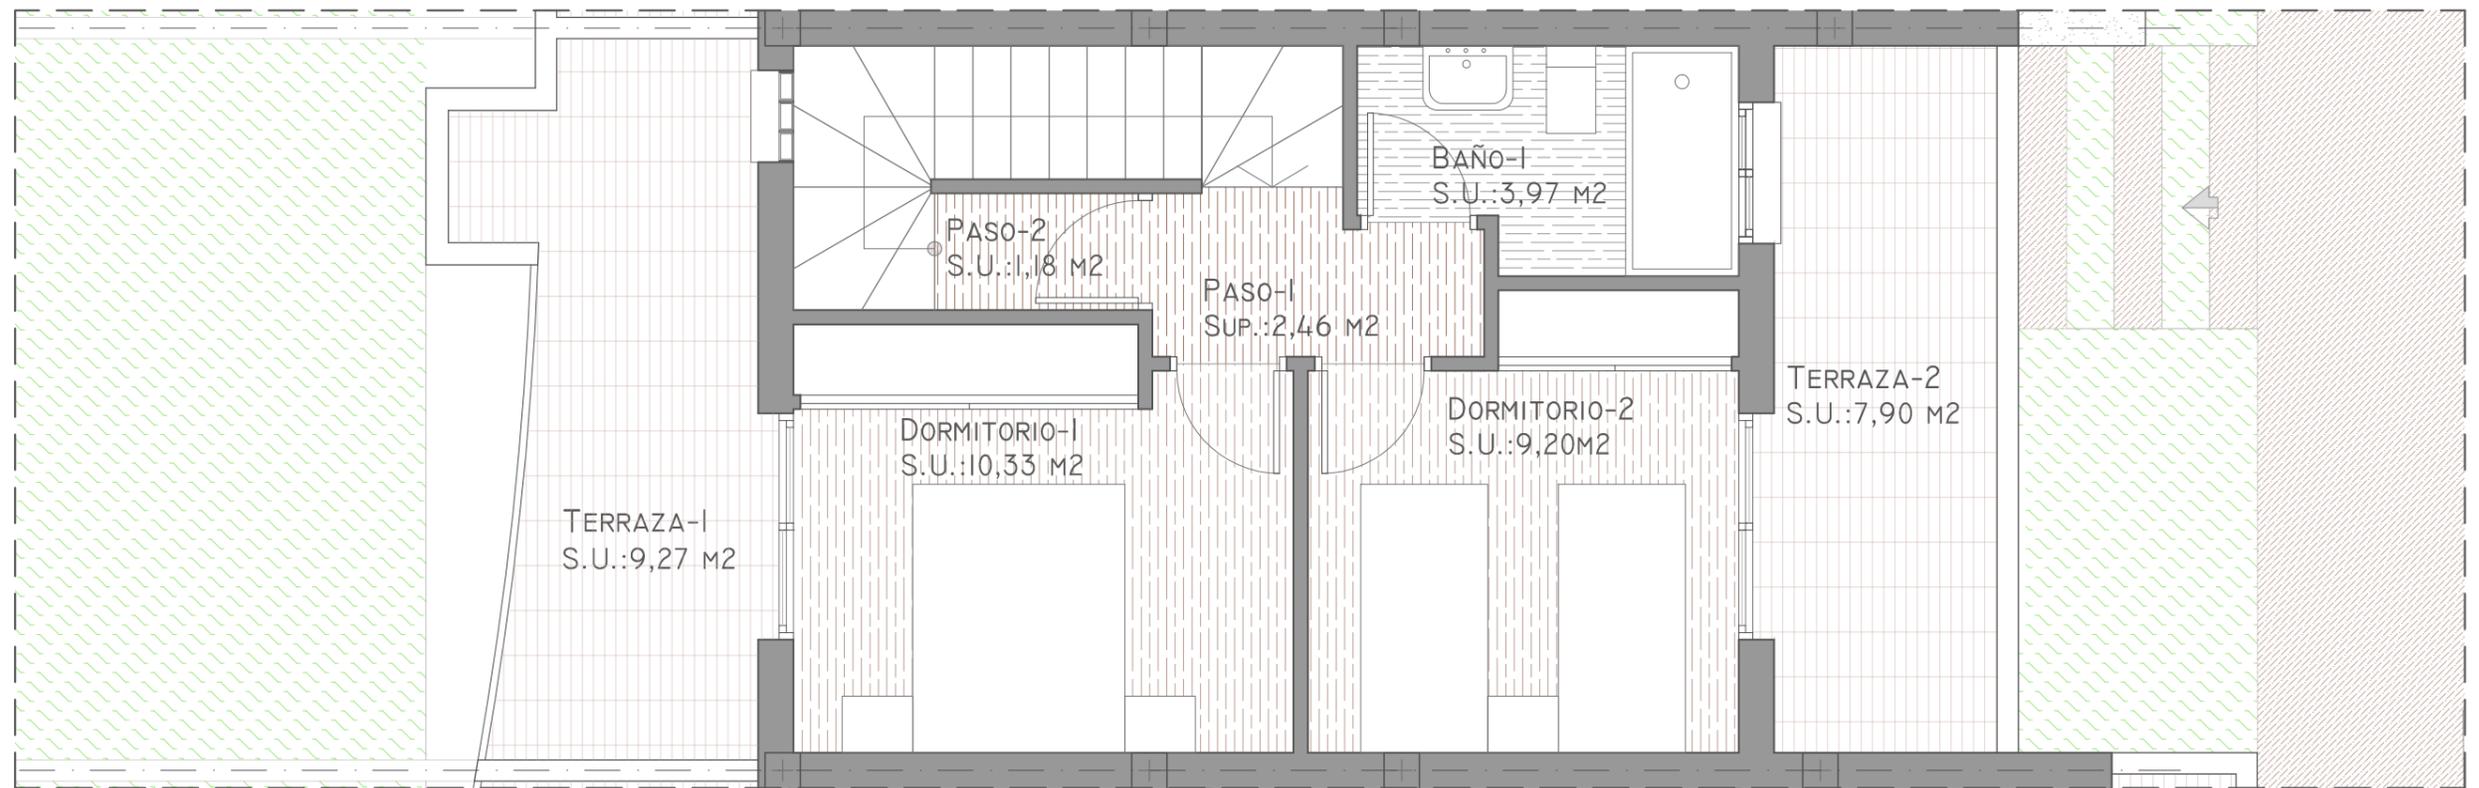

Bloque 3

VIVIENDA TIPO **D3**




SUPERFICIES

	SUPERFICIES
PLANTA BAJA	50,09 m ²
TERRAZA	12,03 m ²
PLANTA PRIMERA	33,50 m ²
TERRAZA	9,27 m ²
PLANTA SOLARIUM	32,17 m ²
TOTAL	144,96 m²
SUP. PRIVADA DE JARDÍN	22,70 m ²
ACCESO PRIVADO	3,59 m ²

NOTA LEGAL: la presente información, perspectivas, documentación gráfica y calidades son orientativas. La sociedad vendedora se reserva el derecho a efectuar las modificaciones que fuesen motivadas por exigencias técnicas, legales o comerciales. El mobiliario es meramente orientativo y no está incluido en el precio.

PLANTA PRIMERA

 E.: 1/50

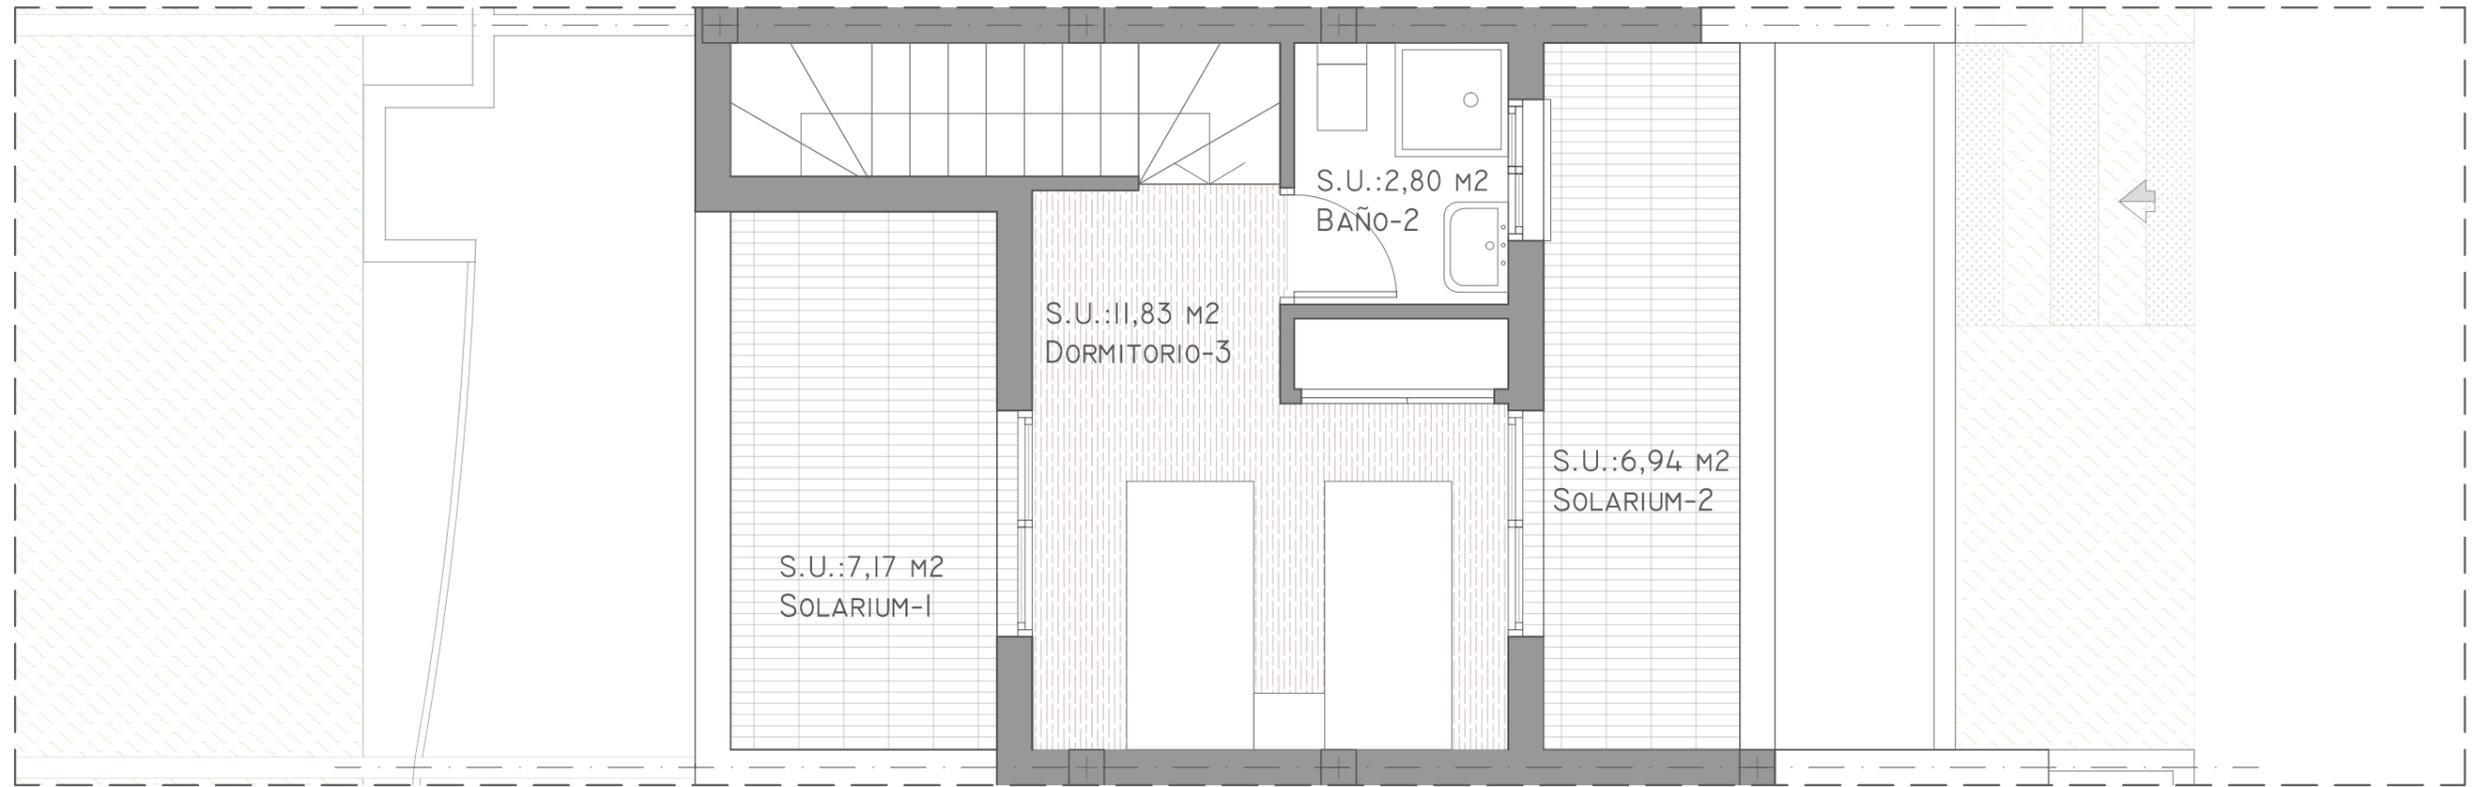

Bloque 3

VIVIENDA TIPO **D3**




SUPERFICIES

	SUPERFICIES
PLANTA BAJA	50,09 m ²
TERRAZA	12,03 m ²
PLANTA PRIMERA	33,50 m ²
TERRAZA	9,27 m ²
PLANTA SOLARIUM	32,17 m ²
TOTAL	144,96 m²
SUP. PRIVADA DE JARDÍN	22,70 m ²
ACCESO PRIVADO	3,59 m ²

NOTA LEGAL: la presente información, perspectivas, documentación gráfica y calidades son orientativas. La sociedad vendedora se reserva el derecho a efectuar las modificaciones que fuesen motivadas por exigencias técnicas, legales o comerciales. El mobiliario es meramente orientativo y no está incluido en el precio.

PLANTA SOLARIUM E.: 1/50

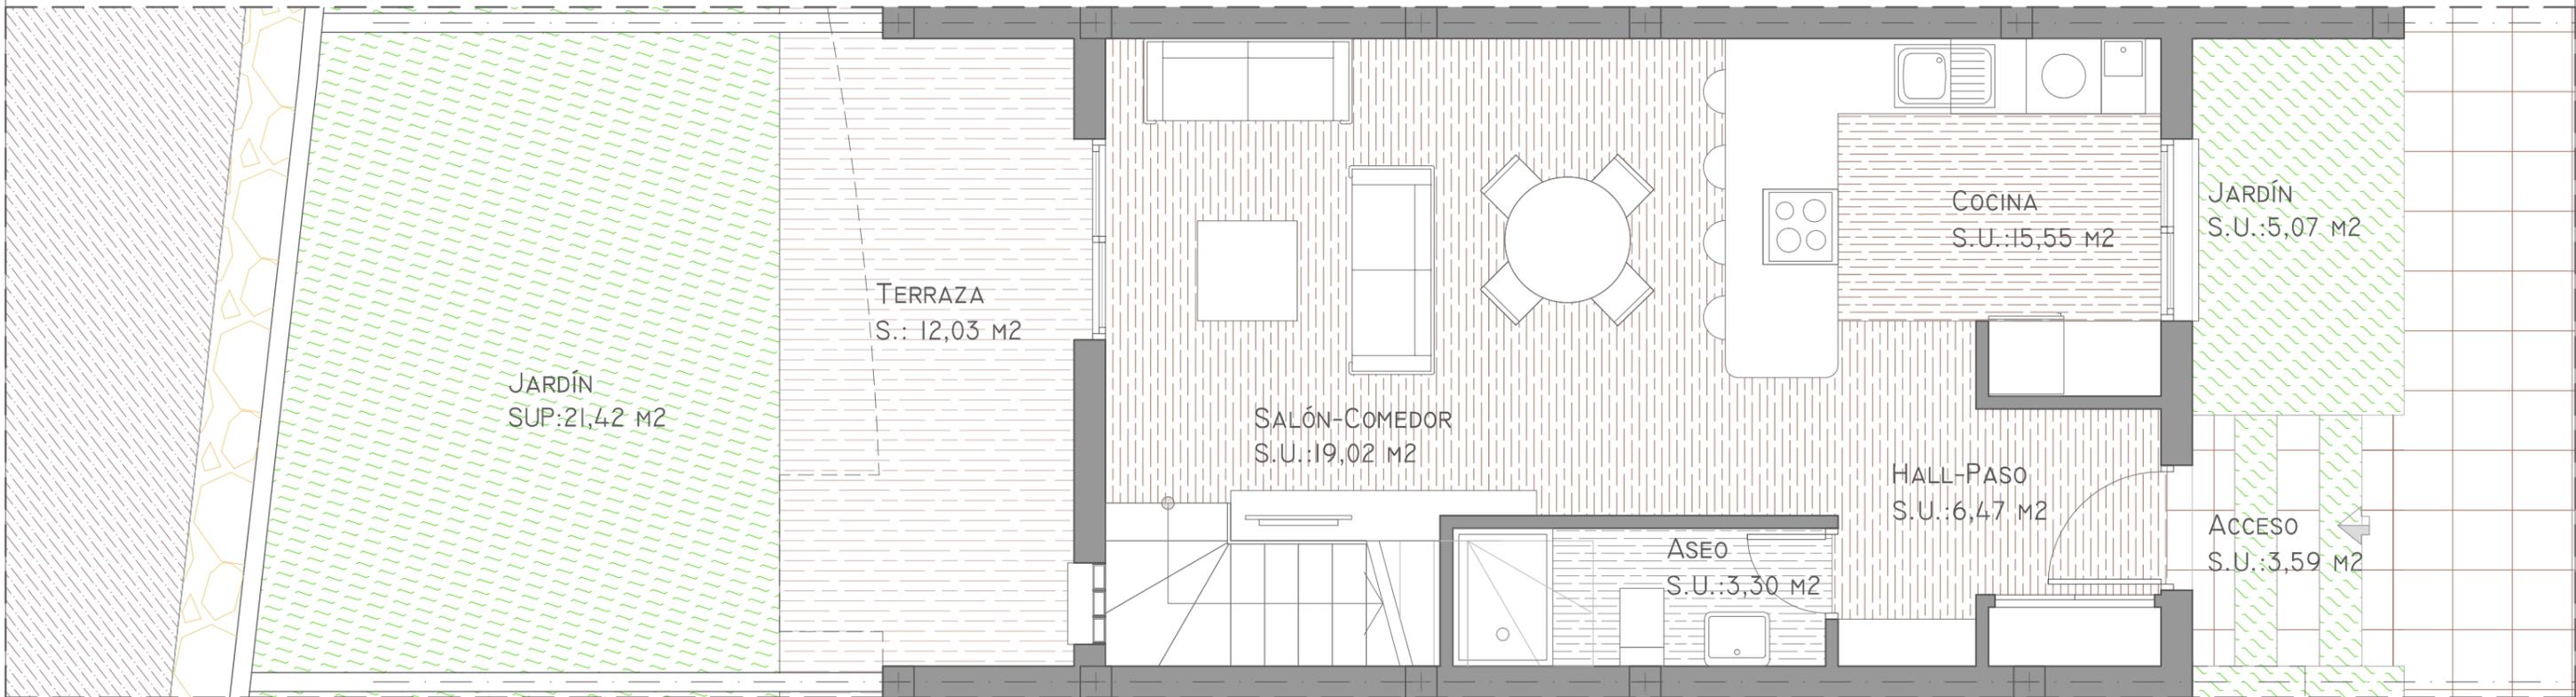

Bloque 4



VIVIENDA TIPO **B4**

SUPERFICIES


	SUPERFICIES
PLANTA BAJA	50,09 M ²
TERRAZA	12,03 M ²
PLANTA PRIMERA	33,50 M ²
TERRAZA	17,17 M ²
PLANTA SOLARIUM	32,17 M ²
TOTAL	144,96 m²
SUP. PRIVADA DE JARDÍN	26,49 M ²
ACCESO PRIVADO	3,59 M ²

NOTA LEGAL: la presente información, perspectivas, documentación gráfica y calidades son orientativas. La sociedad vendedora se reserva el derecho a efectuar las modificaciones que fuesen motivadas por exigencias técnicas, legales o comerciales. El mobiliario es meramente orientativo y no está incluido en el precio.

PLANTA BAJA



E.: 1/50

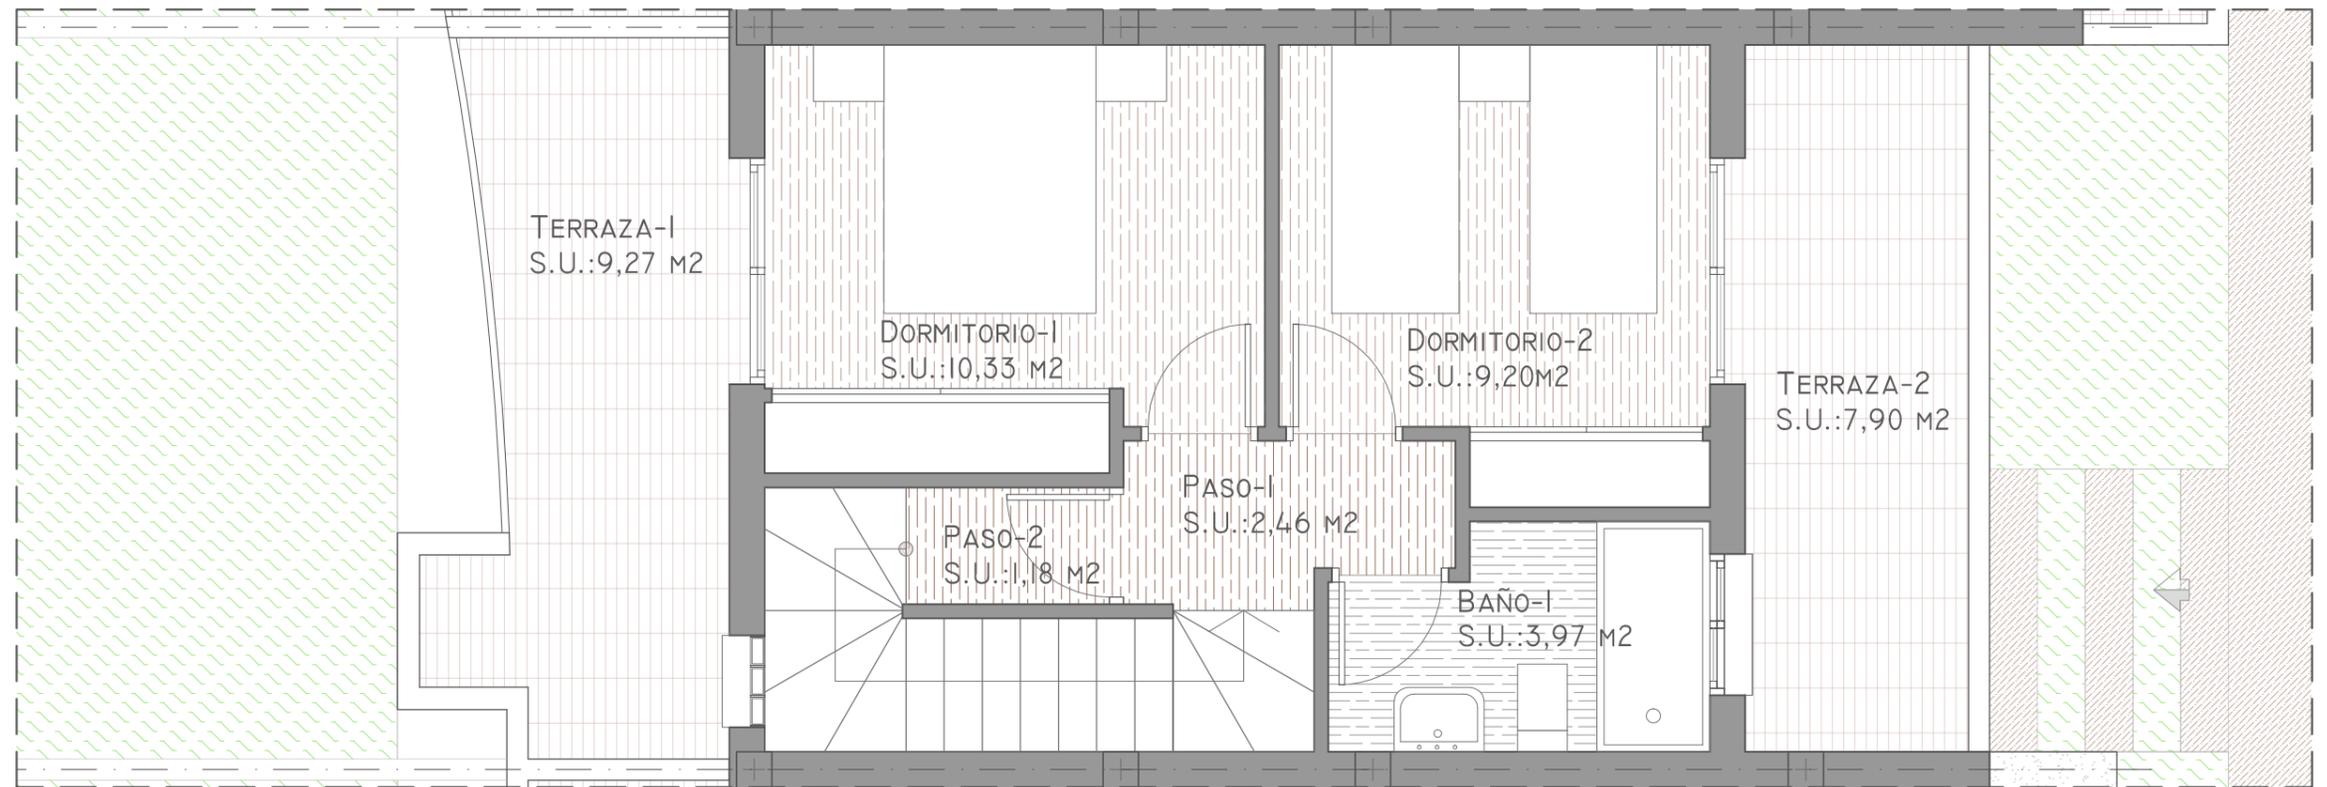

Bloque 4

VIVIENDA TIPO **B4**



SUPERFICIES


	SUPERFICIES
PLANTA BAJA	50,09 m ²
TERRAZA	12,03 m ²
PLANTA PRIMERA	33,50 m ²
TERRAZA	17,17 m ²
PLANTA SOLARIUM	32,17 m ²
TOTAL	144,96 m²
SUP. PRIVADA DE JARDÍN	26,49 m ²
ACCESO PRIVADO	3,59 m ²

NOTA LEGAL: la presente información, perspectivas, documentación gráfica y calidades son orientativas. La sociedad vendedora se reserva el derecho a efectuar las modificaciones que fuesen motivadas por exigencias técnicas, legales o comerciales. El mobiliario es meramente orientativo y no está incluido en el precio.

PLANTA PRIMERA



E.: 1/50

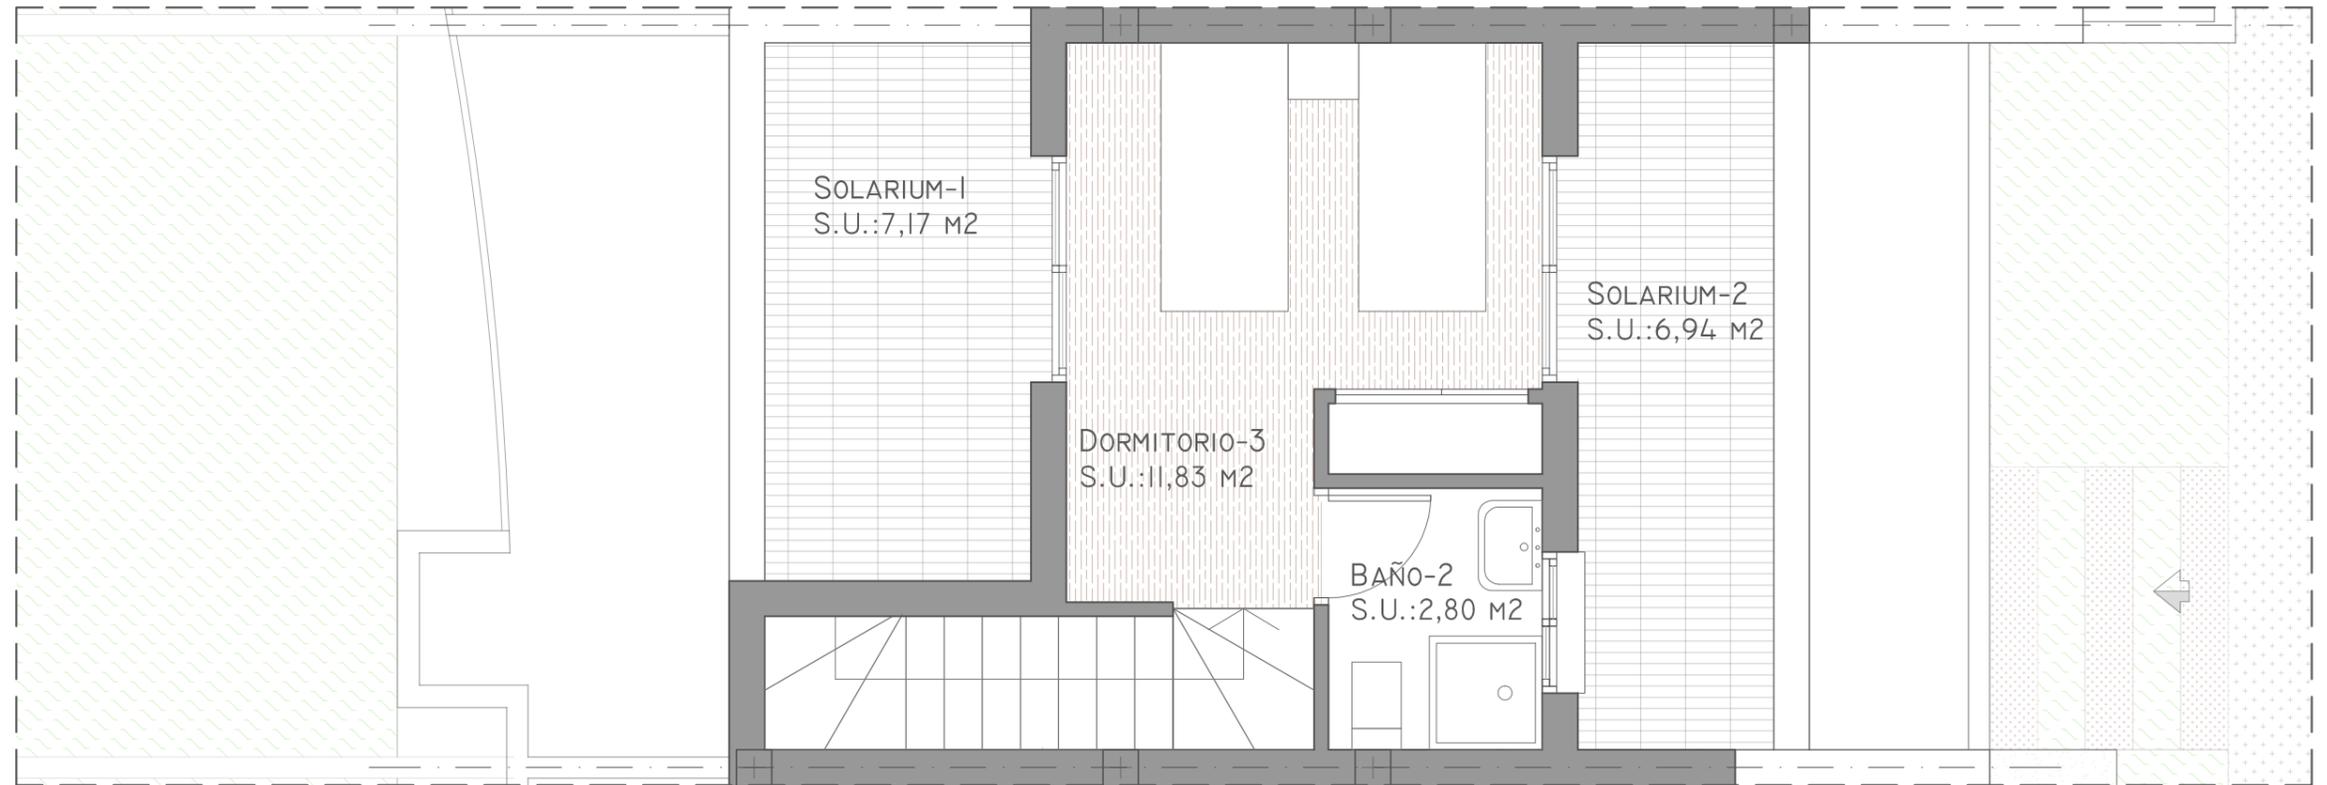

Bloque 4

VIVIENDA TIPO **B4**




NOTA LEGAL: la presente información, perspectivas, documentación gráfica y calidades son orientativas. La sociedad vendedora se reserva el derecho a efectuar las modificaciones que fuesen motivadas por exigencias técnicas, legales o comerciales. El mobiliario es meramente orientativo y no está incluido en el precio.

SUPERFICIES

	SUPERFICIES
PLANTA BAJA	50,09 m ²
TERRAZA	12,03 m ²
PLANTA PRIMERA	33,50 m ²
TERRAZA	17,17 m ²
PLANTA SOLARIUM	32,17 m ²
TOTAL	144,96 m²
SUP. PRIVADA DE JARDÍN	26,49 m ²
ACCESO PRIVADO	3,59 m ²

PLANTA SOLARIUM  N E.: 1/50

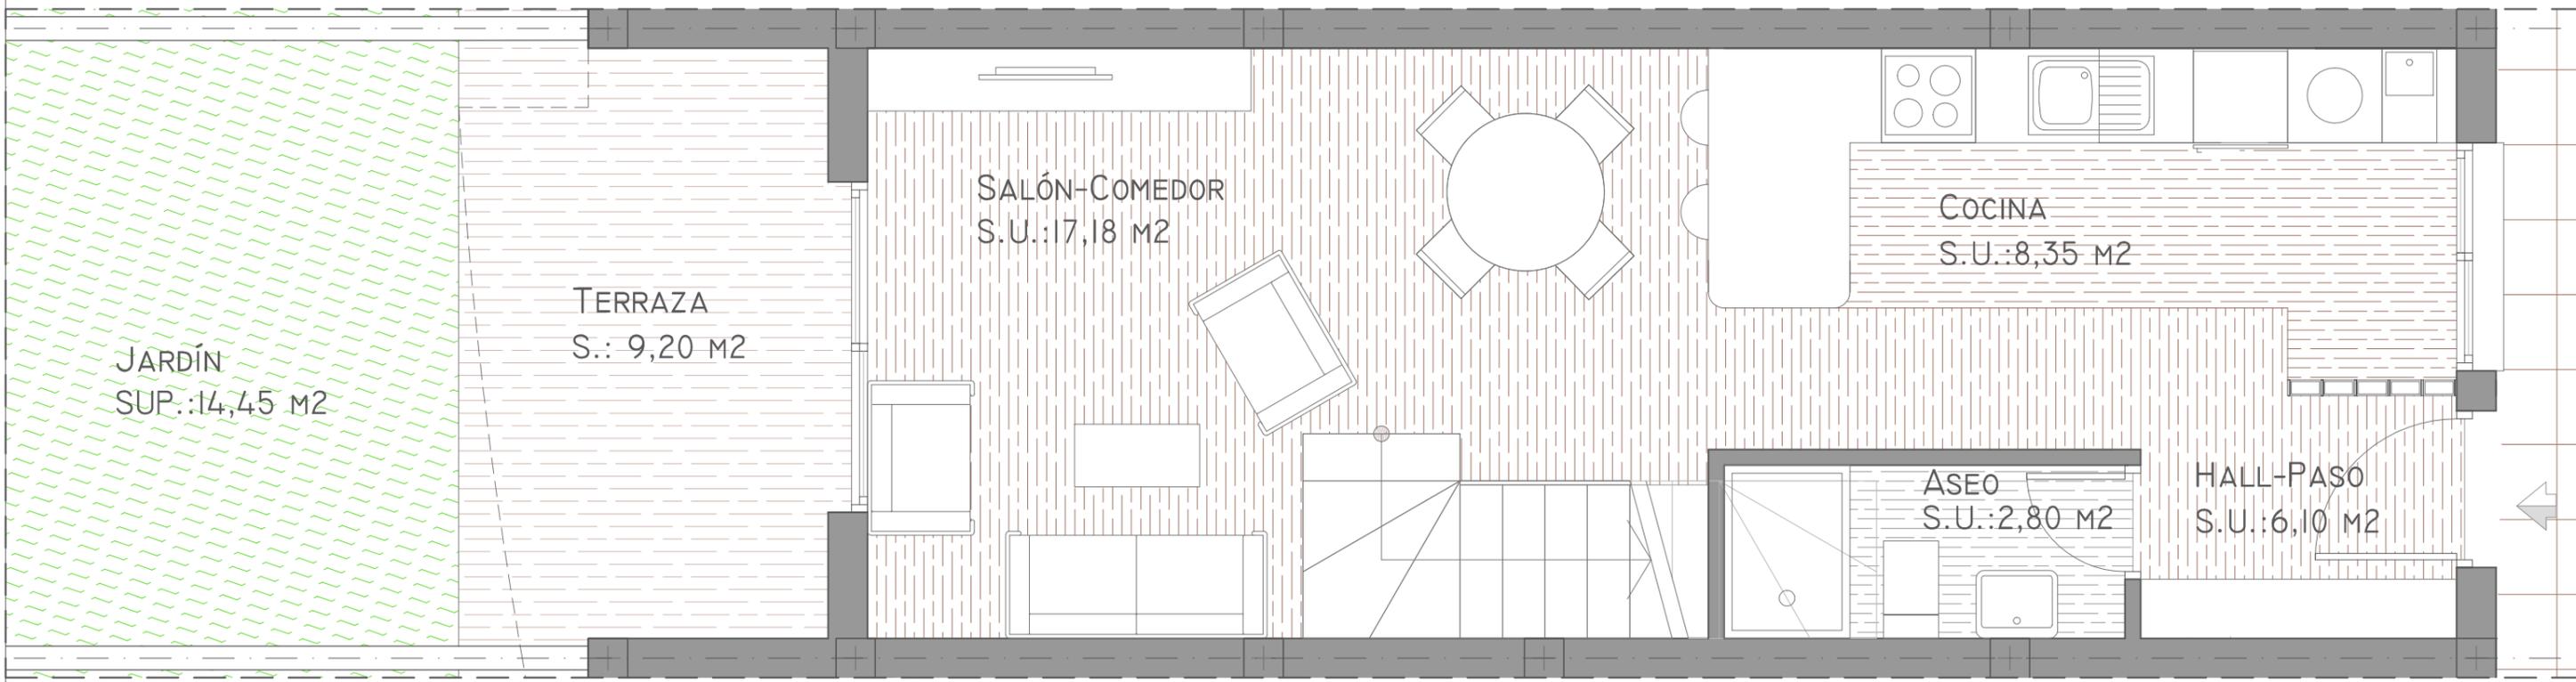

Bloque 4

VIVIENDA TIPO **C4**




SUPERFICIES

	SUPERFICIES
PLANTA BAJA	42,65 M ²
TERRAZA	9,20 M ²
PLANTA PRIMERA	34,90 M ²
TERRAZA	11,53 M ²
PLANTA SOLARIUM+JACUZZI	28,89 M ²
TOTAL	127,17 m²
SUP. PRIVADA DE JARDÍN	14,45 M ²

NOTA LEGAL: la presente información, perspectivas, documentación gráfica y calidades son orientativas. La sociedad vendedora se reserva el derecho a efectuar las modificaciones que fuesen motivadas por exigencias técnicas, legales o comerciales. El mobiliario es meramente orientativo y no está incluido en el precio.

PLANTA BAJA E.: 1/40

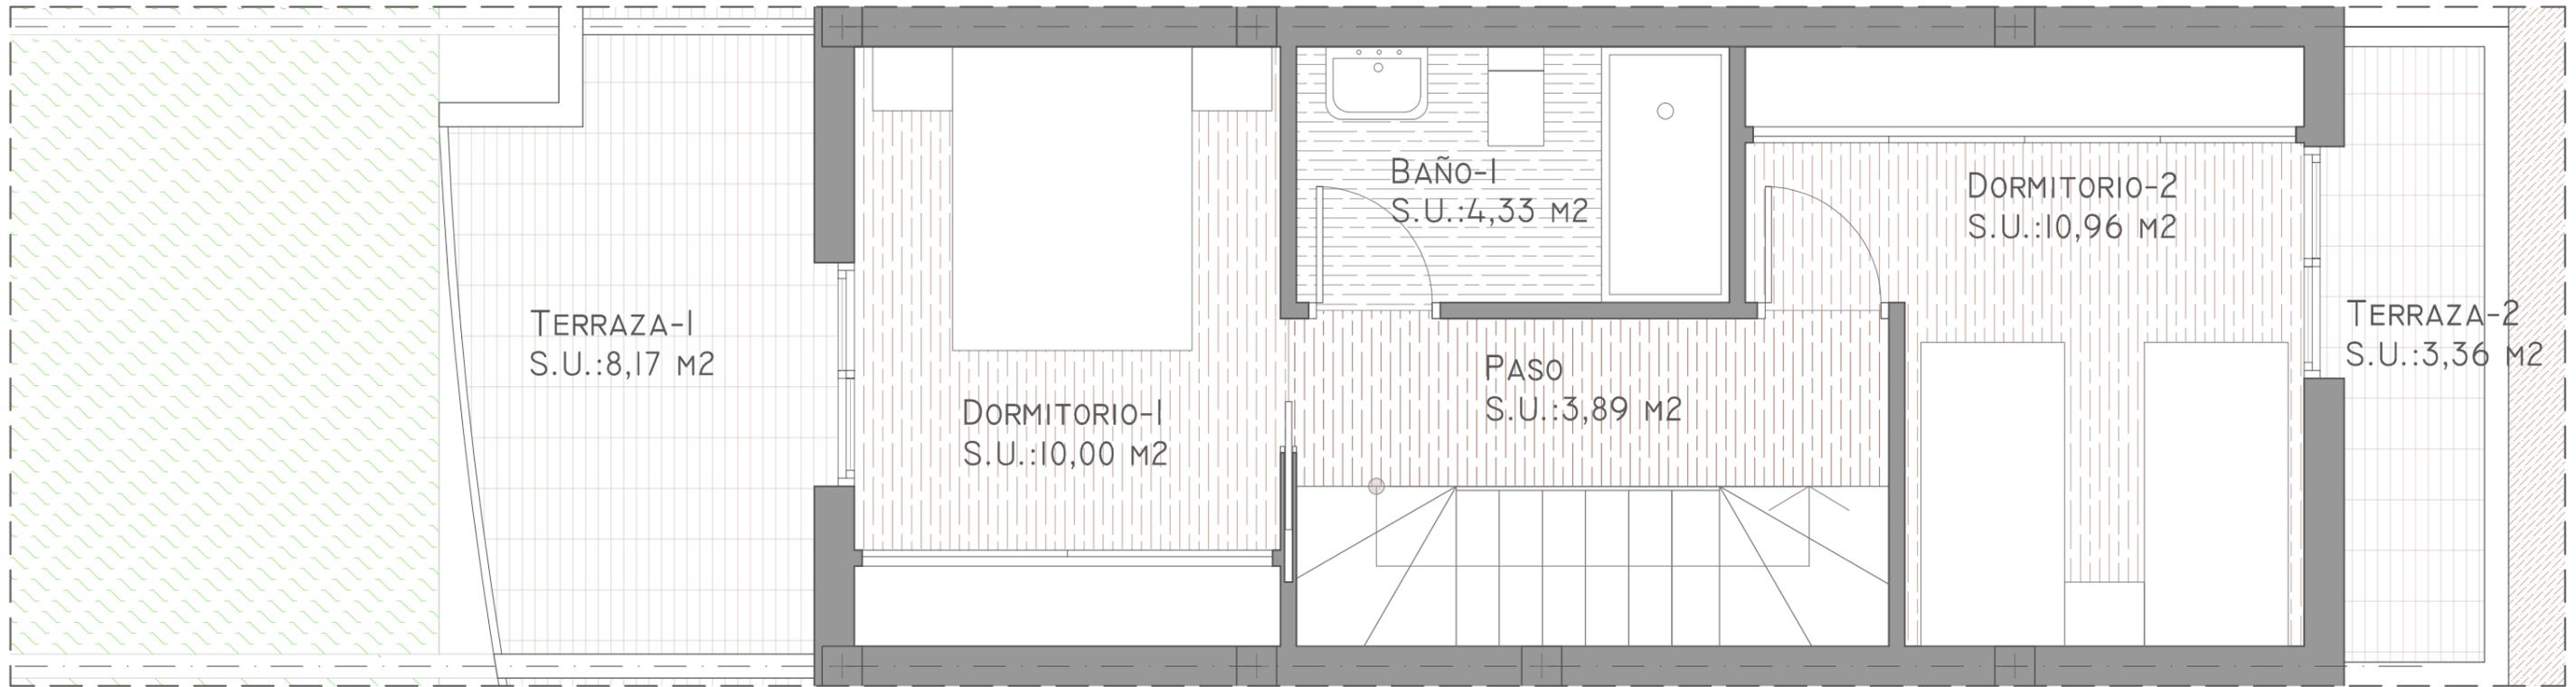

Bloque 4

VIVIENDA TIPO **C4**




SUPERFICIES

	SUPERFICIES
PLANTA BAJA	42,65 M ²
TERRAZA	9,20 M ²
PLANTA PRIMERA	34,90 M ²
TERRAZA	11,53 M ²
PLANTA SOLARIUM+JACUZZI	28,89 M ²
TOTAL	127,17 m²
SUP. PRIVADA DE JARDÍN	14,45 M ²

NOTA LEGAL: la presente información, perspectivas, documentación gráfica y calidades son orientativas. La sociedad vendedora se reserva el derecho a efectuar las modificaciones que fuesen motivadas por exigencias técnicas, legales o comerciales. El mobiliario es meramente orientativo y no está incluido en el precio.

PLANTA PRIMERA

 E.: 1/40

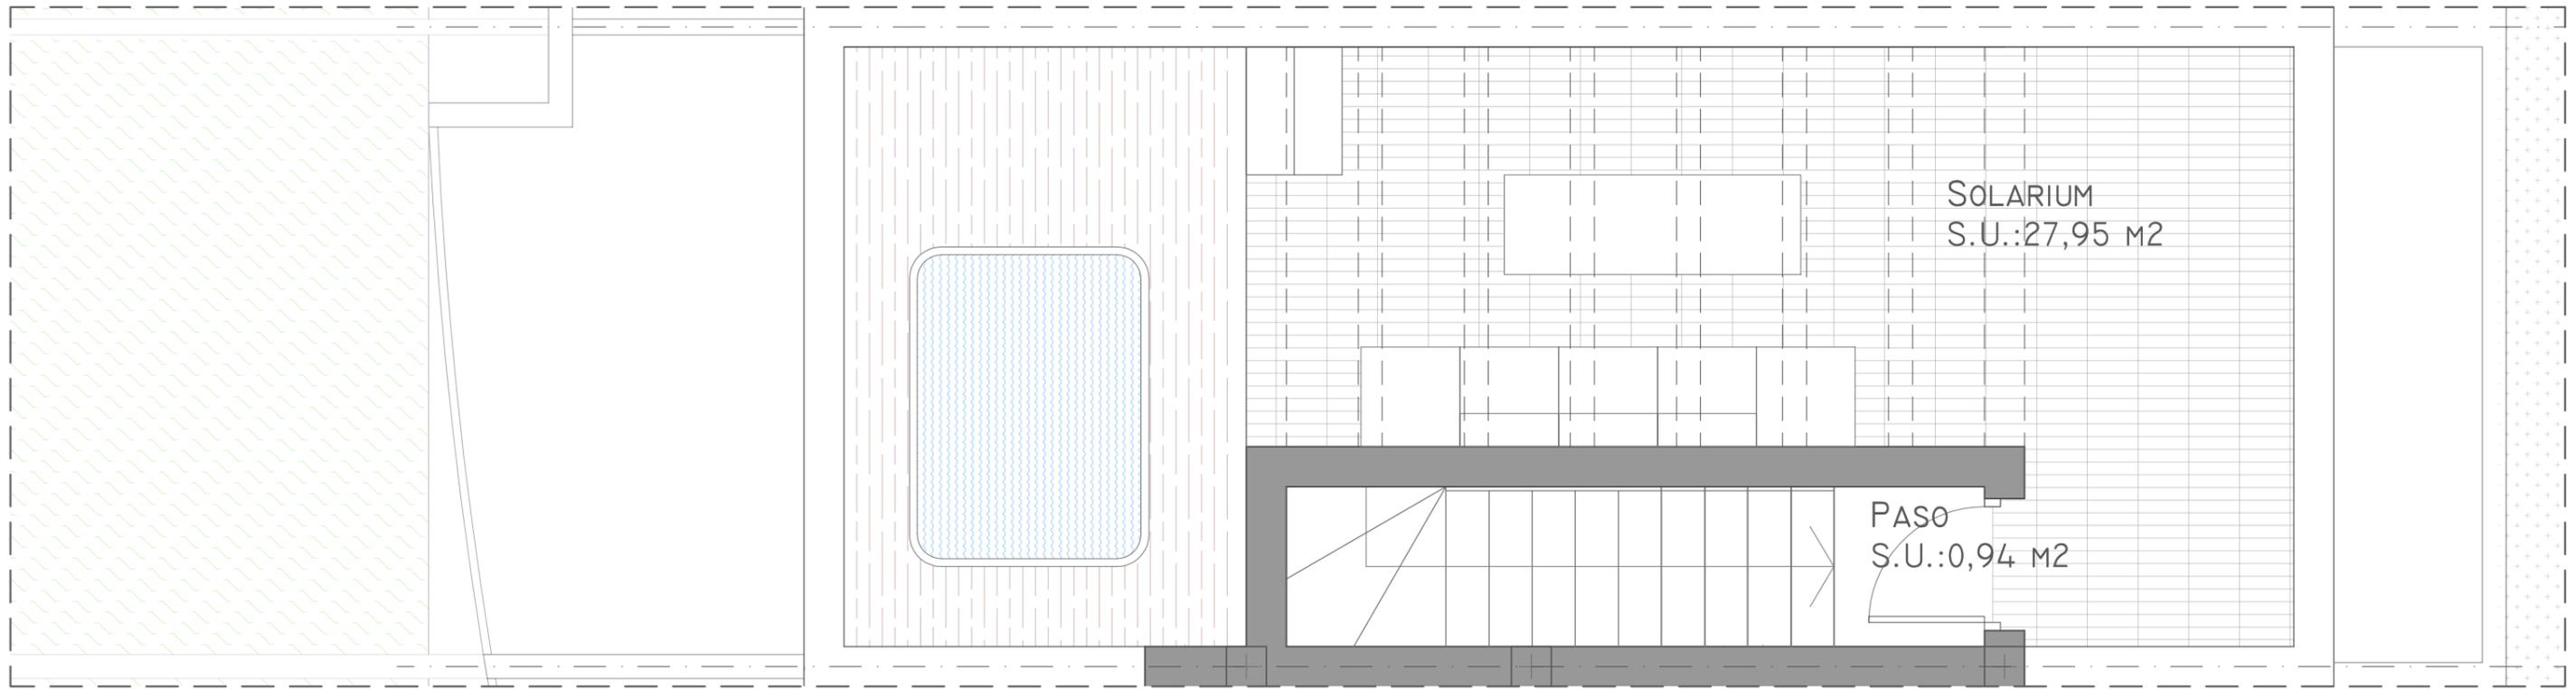

Bloque 4

VIVIENDA TIPO **C4**



SUPERFICIES

	SUPERFICIES
PLANTA BAJA	42,65 M ²
TERRAZA	9,20 M ²
PLANTA PRIMERA	34,90 M ²
TERRAZA	11,53 M ²
PLANTA SOLARIUM+JACUZZI	28,89 M ²
TOTAL	127,17 m²
SUP. PRIVADA DE JARDÍN	14,45 M ²

NOTA LEGAL: la presente información, perspectivas, documentación gráfica y calidades son orientativas. La sociedad vendedora se reserva el derecho a efectuar las modificaciones que fuesen motivadas por exigencias técnicas, legales o comerciales. El mobiliario es meramente orientativo y no está incluido en el precio.

PLANTA SOLARIUM  E.: 1/40



SUPERFICIES

Parcela: **835,08 m²** **Bloque 5**

	SUPERFICIES
VIVIENDA A5	174,84 m ²
SUP. PRIVADA DE JARDÍN	94,75 m ²
ACCESO PRIVADO	3,59 m ²
VIVIENDA B5	144,96 m ²
SUP. PRIVADA DE JARDÍN	39,31 m ²
ACCESO PRIVADO	3,59 m ²
VIVIENDA C5	127,17 m ²
SUP. PRIVADA DE JARDÍN	27,86 m ²
VIVIENDA D5	127,17 m ²
SUP. PRIVADA DE JARDÍN	28,30 m ²
VIVIENDA E5	144,96 m ²
SUP. PRIVADA DE JARDÍN	41,01 m ²
ACCESO PRIVADO	3,59 m ²
VIVIENDA F5	174,84 m ²
SUP. PRIVADA DE JARDÍN	151,90 m ²
ACCESO PRIVADO	3,59 m ²
ACCESOS COMUNES	80,90 m ²




Bloque 5

PLANTA BAJA

E.: 1/150

NOTA LEGAL: la presente información, perspectivas, documentación gráfica y calidades son orientativas. La sociedad vendedora se reserva el derecho a efectuar las modificaciones que fuesen motivadas por exigencias técnicas, legales o comerciales. El mobiliario es meramente orientativo y no está incluido en el precio.

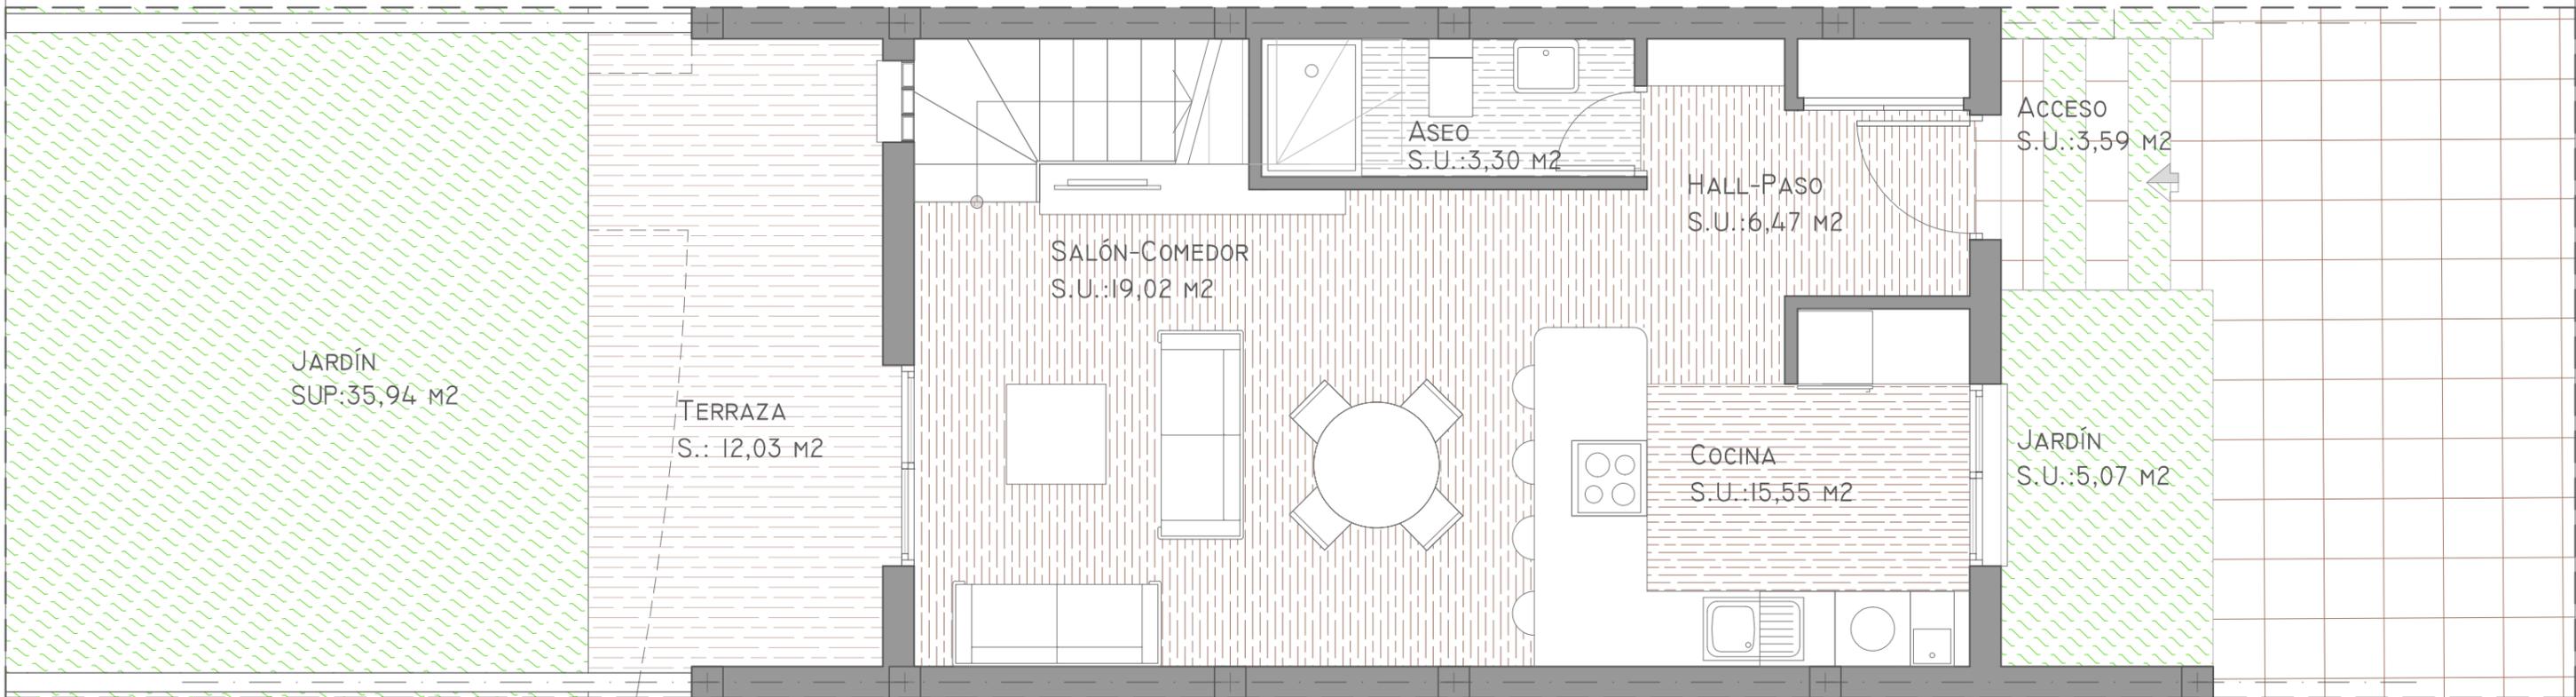

Bloque 5



NOTA LEGAL: la presente información, perspectivas, documentación gráfica y calidades son orientativas. La sociedad vendedora se reserva el derecho a efectuar las modificaciones que fuesen motivadas por exigencias técnicas, legales o comerciales. El mobiliario es meramente orientativo y no está incluido en el precio.

VIVIENDA TIPO **E5**


SUPERFICIES

	SUPERFICIES
PLANTA BAJA	50,09 m ²
TERRAZA	12,03 m ²
PLANTA PRIMERA	33,50 m ²
TERRAZA	17,17 m ²
PLANTA SOLARIUM	32,17 m ²
TOTAL	144,96 m²
SUP. PRIVADA DE JARDÍN	41,01 m ²
ACCESO PRIVADO	3,59 m ²

PLANTA BAJA



E.: 1/50

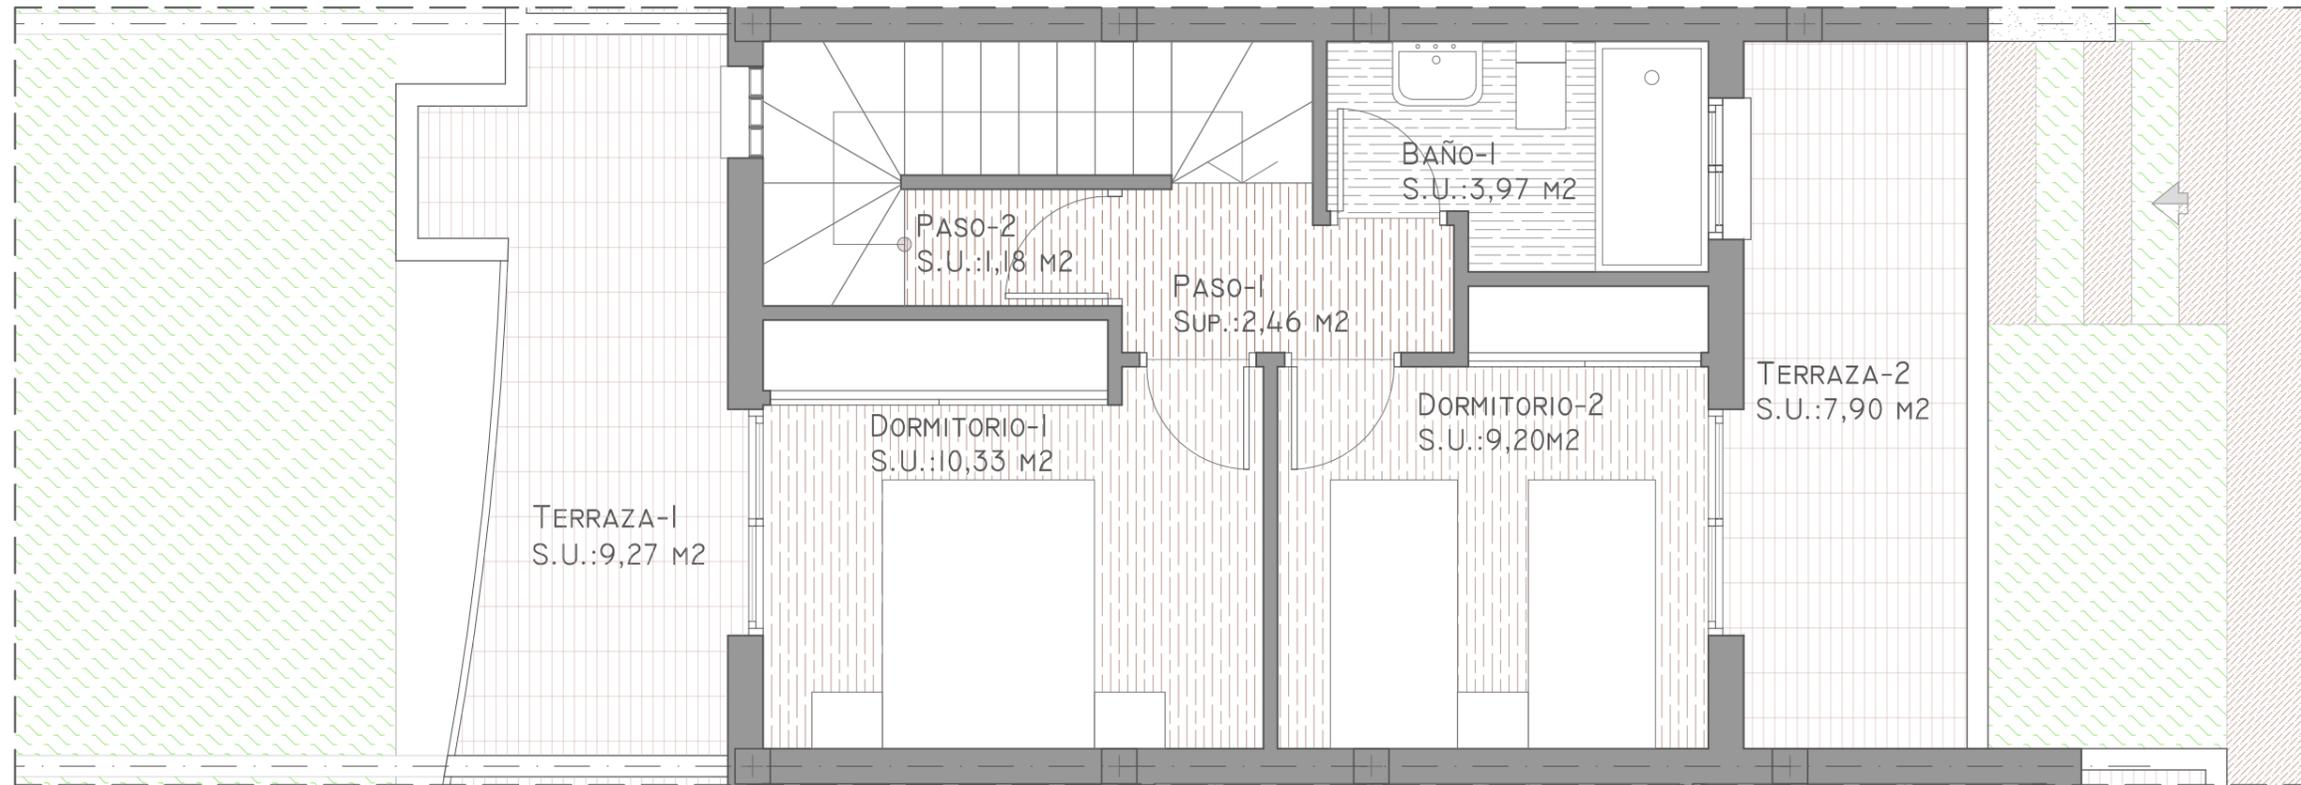

Bloque 5

VIVIENDA TIPO **E5**



NOTA LEGAL: la presente información, perspectivas, documentación gráfica y calidades son orientativas. La sociedad vendedora se reserva el derecho a efectuar las modificaciones que fuesen motivadas por exigencias técnicas, legales o comerciales. El mobiliario es meramente orientativo y no está incluido en el precio.


SUPERFICIES

	SUPERFICIES
PLANTA BAJA	50,09 m ²
TERRAZA	12,03 m ²
PLANTA PRIMERA	33,50 m ²
TERRAZA	17,17 m ²
PLANTA SOLARIUM	32,17 m ²
TOTAL	144,96 m²
SUP. PRIVADA DE JARDÍN	15,33 m ²
ACCESO PRIVADO	3,59 m ²

PLANTA PRIMERA



E.: 1/50

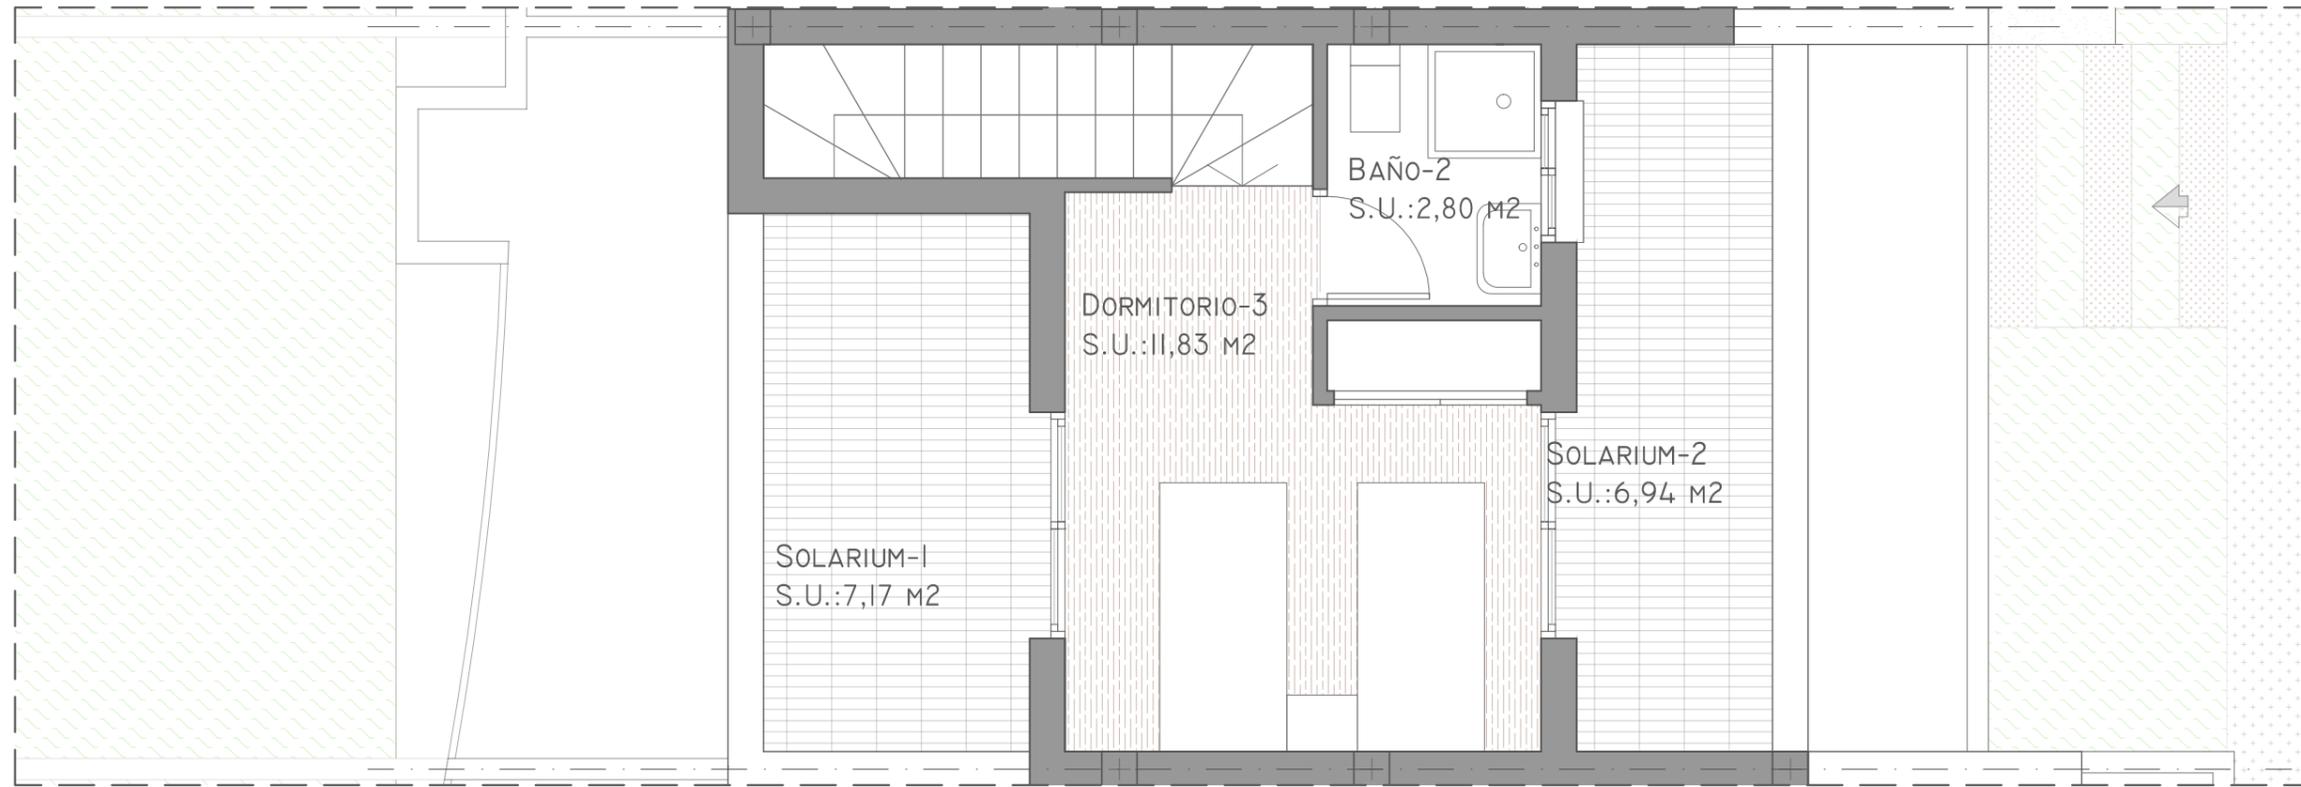

Bloque 5

VIVIENDA TIPO **E5**



NOTA LEGAL: la presente información, perspectivas, documentación gráfica y calidades son orientativas. La sociedad vendedora se reserva el derecho a efectuar las modificaciones que fuesen motivadas por exigencias técnicas, legales o comerciales. El mobiliario es meramente orientativo y no está incluido en el precio.

SUPERFICIES

	SUPERFICIES
PLANTA BAJA	50,09 m ²
TERRAZA	12,03 m ²
PLANTA PRIMERA	33,50 m ²
TERRAZA	17,17 m ²
PLANTA SOLARIUM	32,17 m ²
TOTAL	144,96 m²
SUP. PRIVADA DE JARDÍN	15,33 m ²
ACCESO PRIVADO	3,59 m ²

PLANTA SOLARIUM **E.: 1/50**




PANORAMIC BEACH RESORT

SUPERFICIES

Parcela: 458,50 m²

Bloque 6

	SUPERFICIES
VIVIENDA A6	174,84 M ²
SUP. PRIVADA DE JARDÍN	96,85 M ²
ACCESO PRIVADO	3,59 M ²
VIVIENDA B6	127,17 M ²
SUP. PRIVADA DE JARDÍN	13,87 M ²
VIVIENDA C6	127,17 M ²
SUP. PRIVADA DE JARDÍN	10,95 M ²
VIVIENDA D6	174,84 M ²
SUP. PRIVADA DE JARDÍN	78,69 M ²
ACCESO PRIVADO	3,59 M ²
ACCESOS COMUNES	19,79 M ²

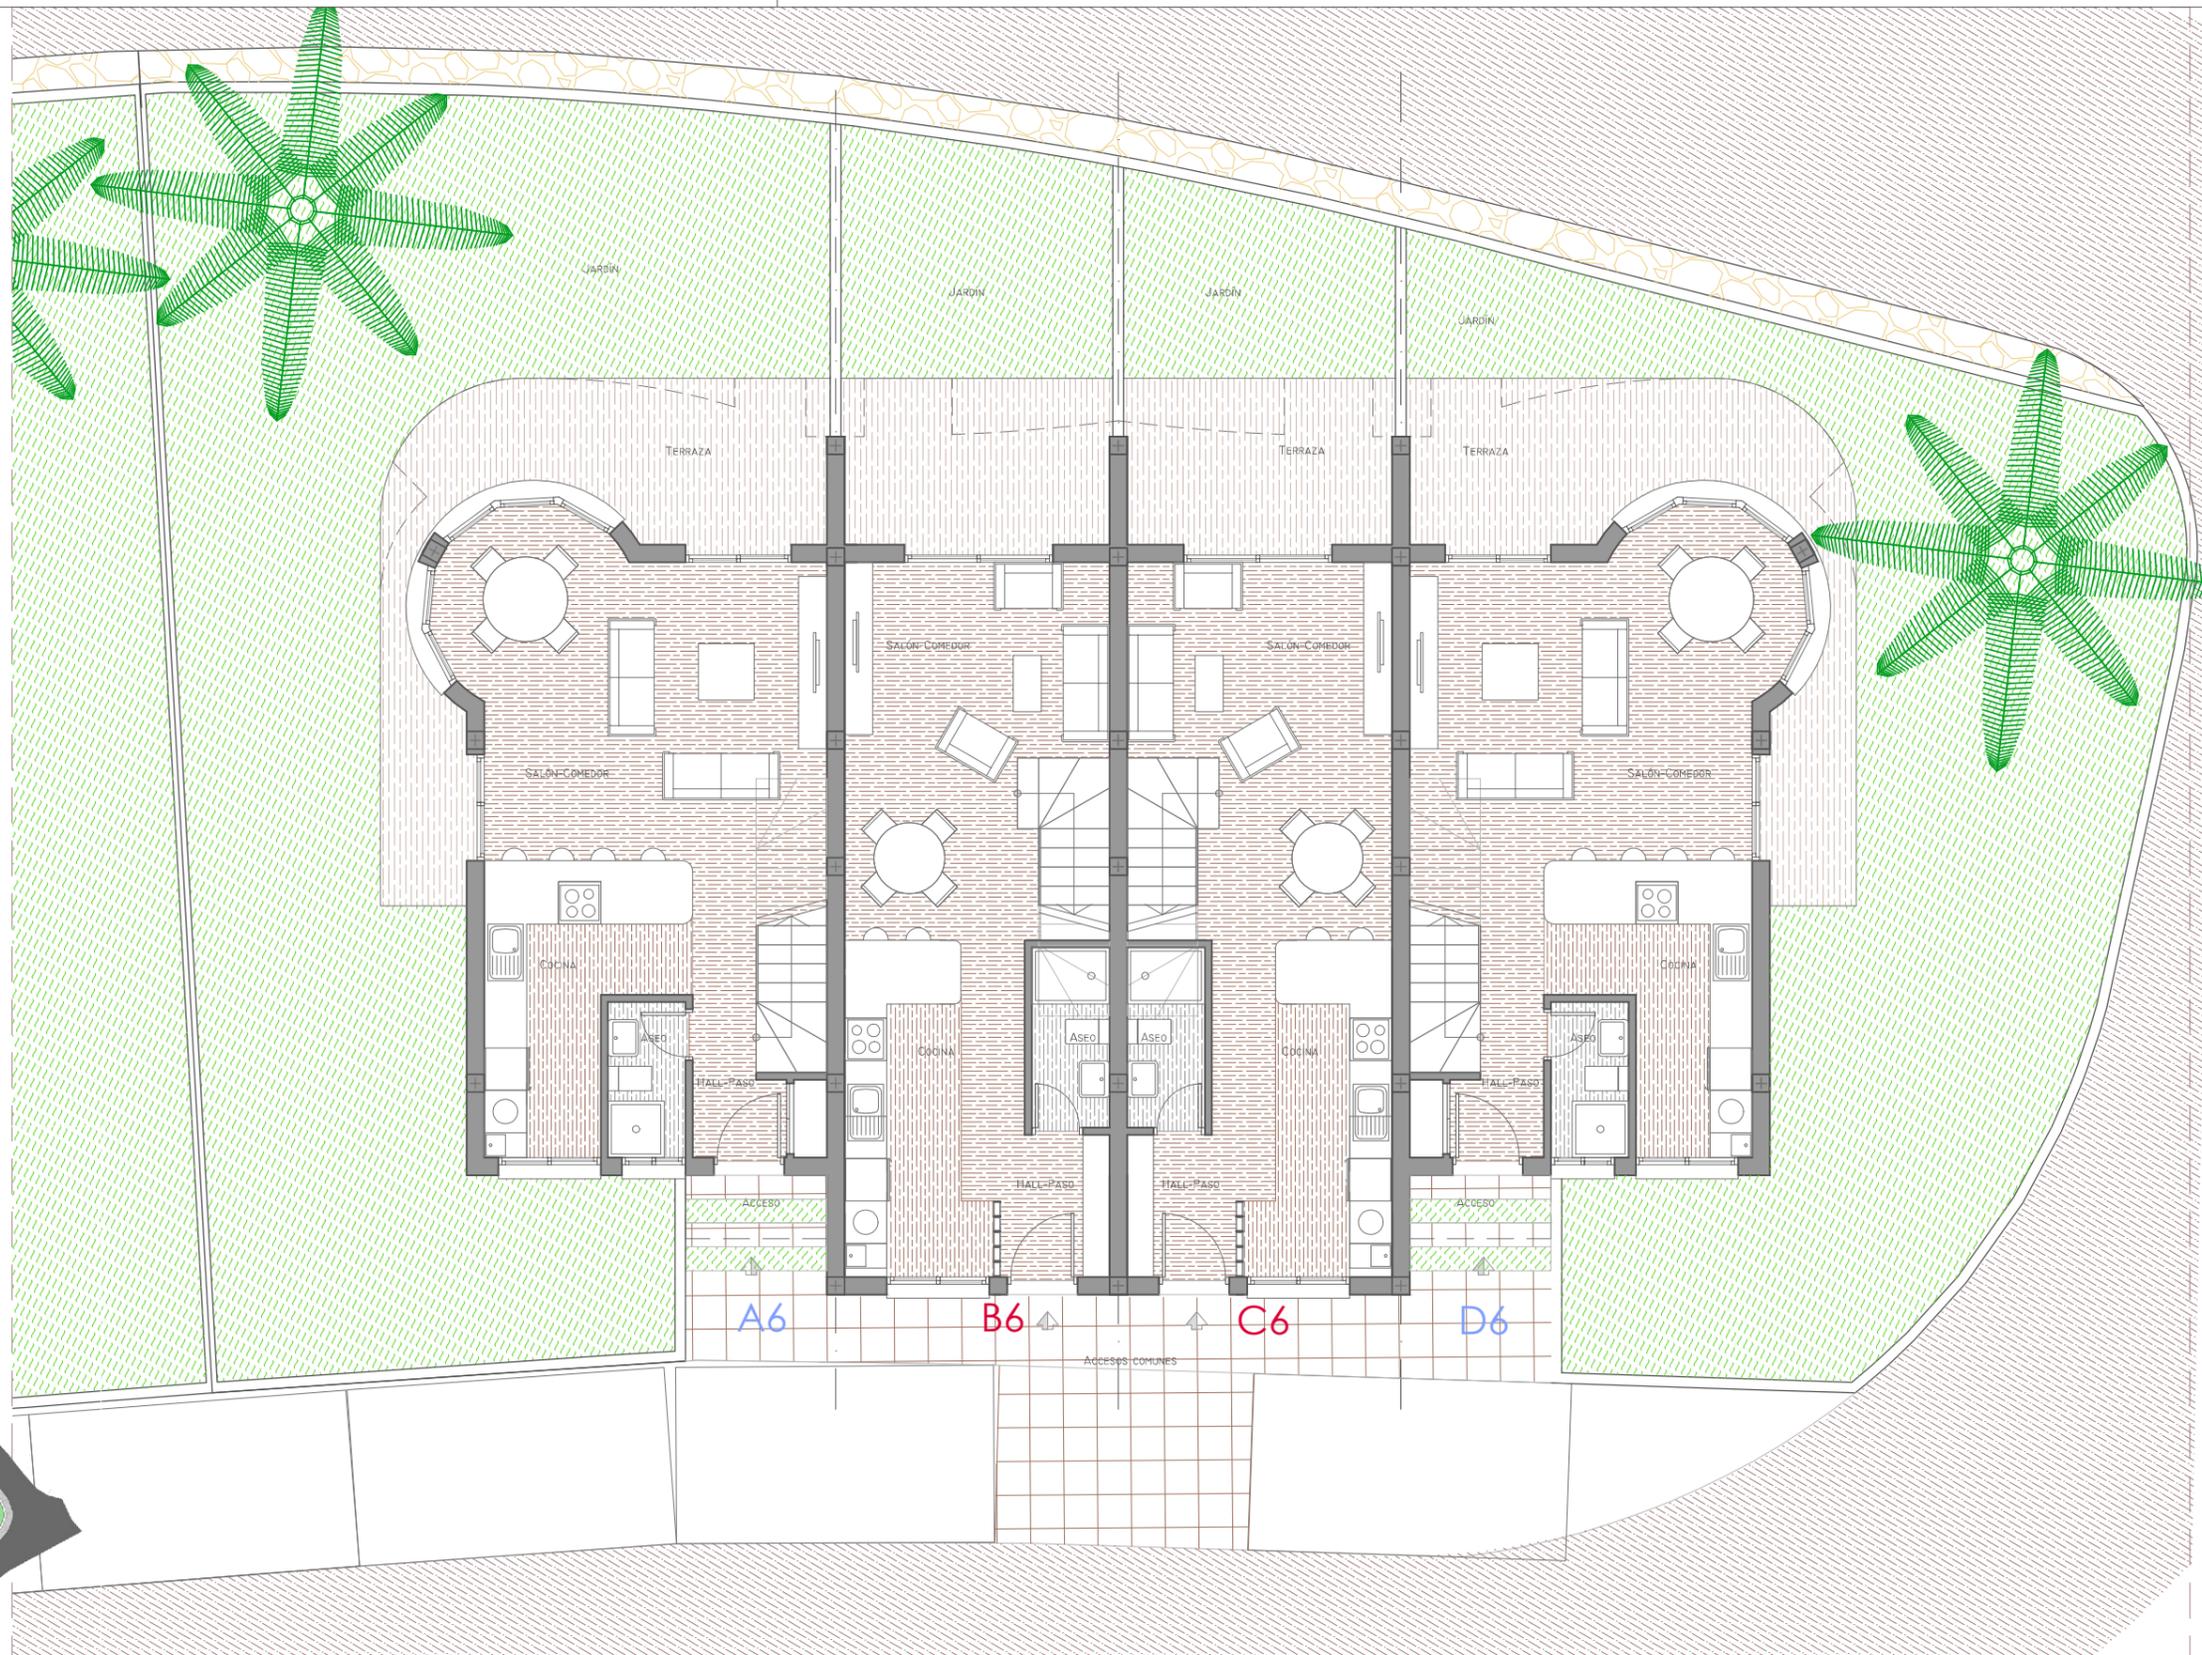


Bloque 6

PLANTA BAJA

E.: 1/100



NOTA LEGAL: la presente información, perspectivas, documentación gráfica y calidades son orientativas. La sociedad vendedora se reserva el derecho a efectuar las modificaciones que fuesen motivadas por exigencias técnicas, legales o comerciales. El mobiliario es meramente orientativo y no está incluido en el precio.

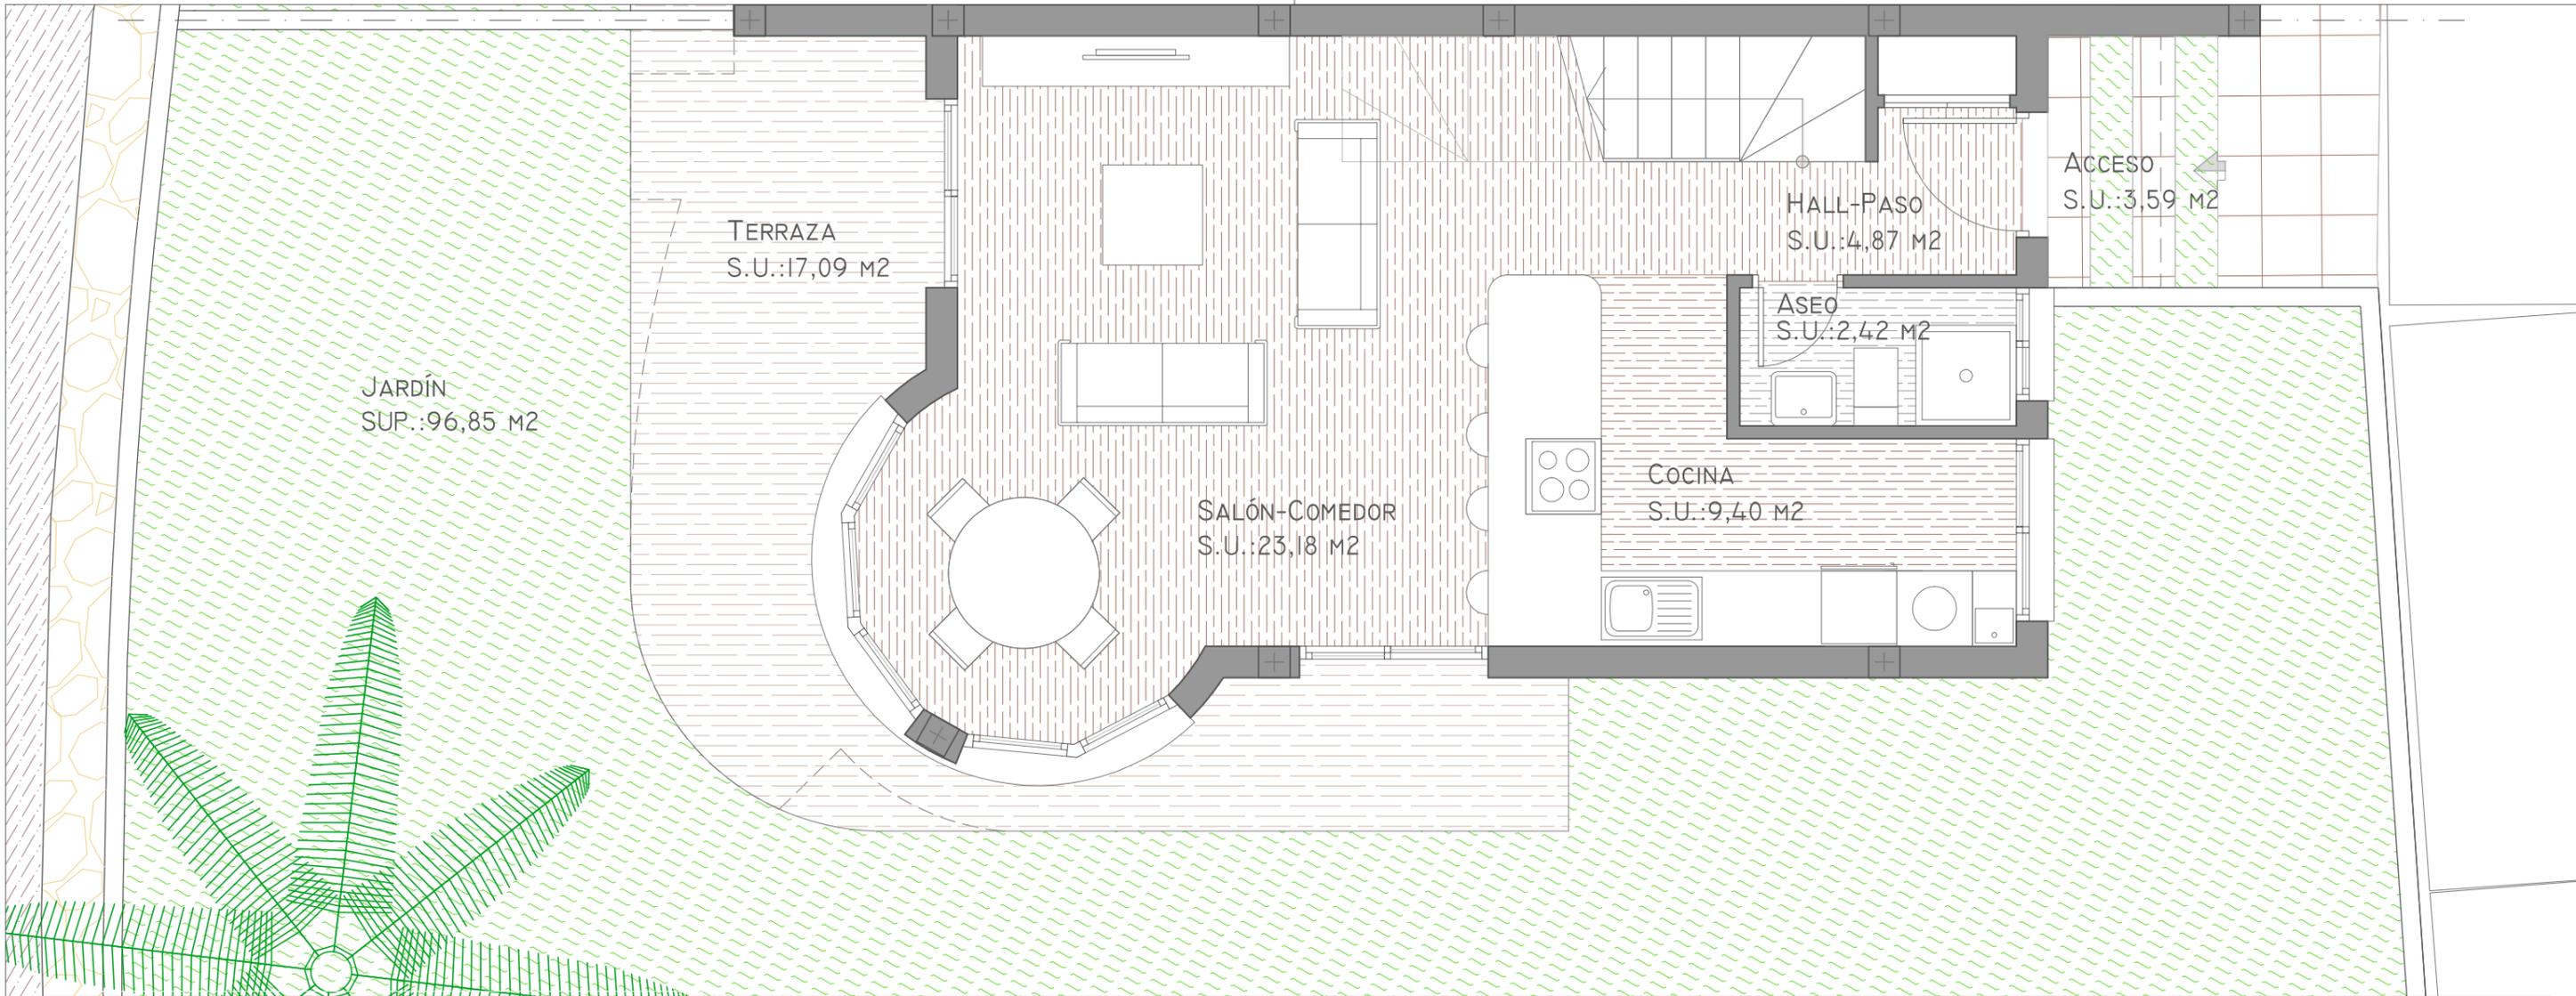

Bloque 6

VIVIENDA TIPO **A6**




SUPERFICIES

	SUPERFICIES
PLANTA BAJA	57,81 m ²
TERRAZA	17,09 m ²
PLANTA PRIMERA	46,29 m ²
TERRAZA	15,04 m ²
PLANTA SOLARIUM+JACUZZI	38,61 m ²
TOTAL	174,84 m²
SUP. PRIVADA DE JARDÍN	96,85 m ²
ACCESO PRIVADO	3,59 m ²

NOTA LEGAL: la presente información, perspectivas, documentación gráfica y calidades son orientativas. La sociedad vendedora se reserva el derecho a efectuar las modificaciones que fuesen motivadas por exigencias técnicas, legales o comerciales. El mobiliario es meramente orientativo y no está incluido en el precio.

PLANTA BAJA

 N E.: 1/50

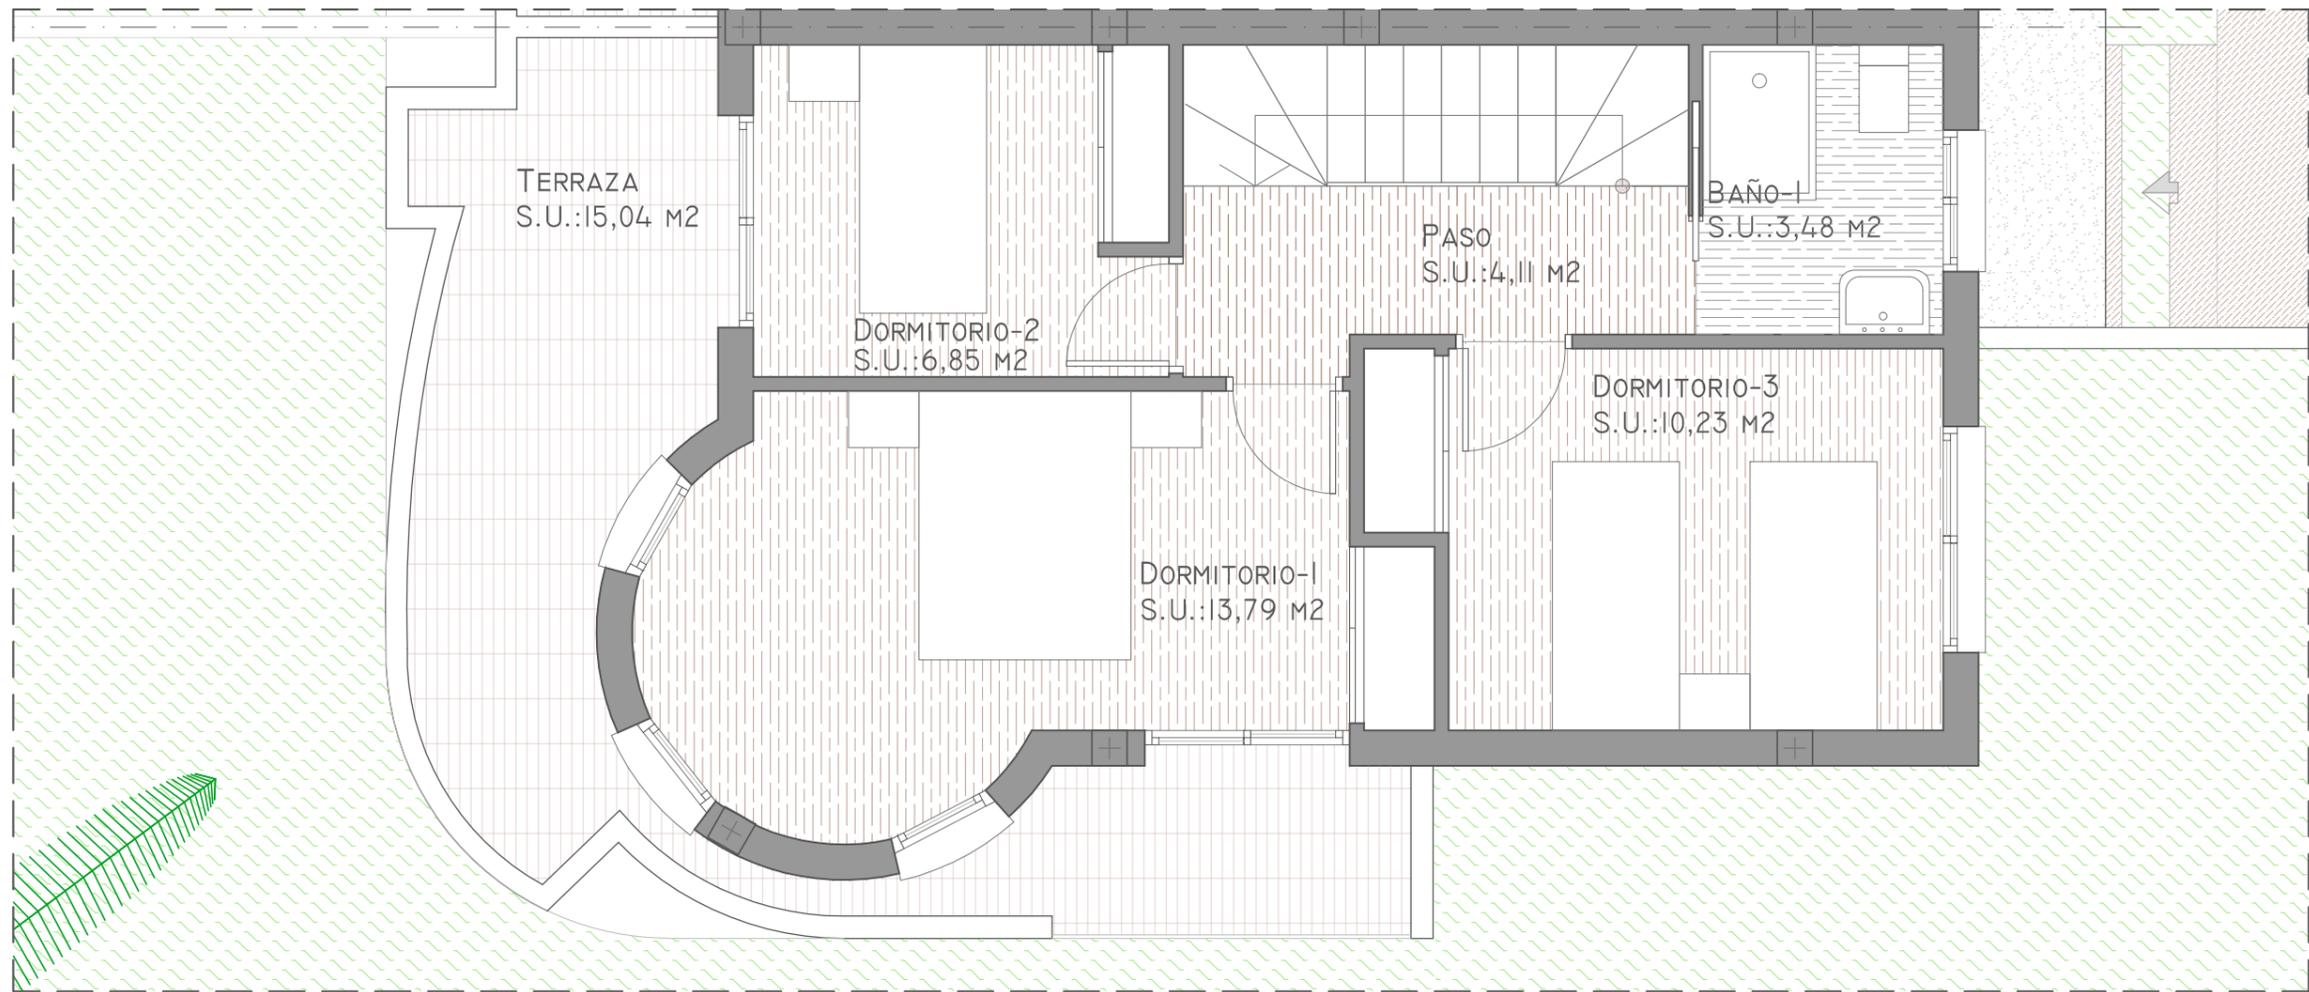

Bloque 6

VIVIENDA TIPO **A6**



SUPERFICIES


	SUPERFICIES
PLANTA BAJA	57,81 M ²
TERRAZA	17,09 M ²
PLANTA PRIMERA	46,29 M ²
TERRAZA	15,04 M ²
PLANTA SOLARIUM+JACUZZI	38,61 M ²
TOTAL	174,84 m²
SUP. PRIVADA DE JARDÍN	96,85 M ²
ACCESO PRIVADO	3,59 M ²

NOTA LEGAL: la presente información, perspectivas, documentación gráfica y calidades son orientativas. La sociedad vendedora se reserva el derecho a efectuar las modificaciones que fuesen motivadas por exigencias técnicas, legales o comerciales. El mobiliario es meramente orientativo y no está incluido en el precio.

PLANTA PRIMERA



E.: 1/50

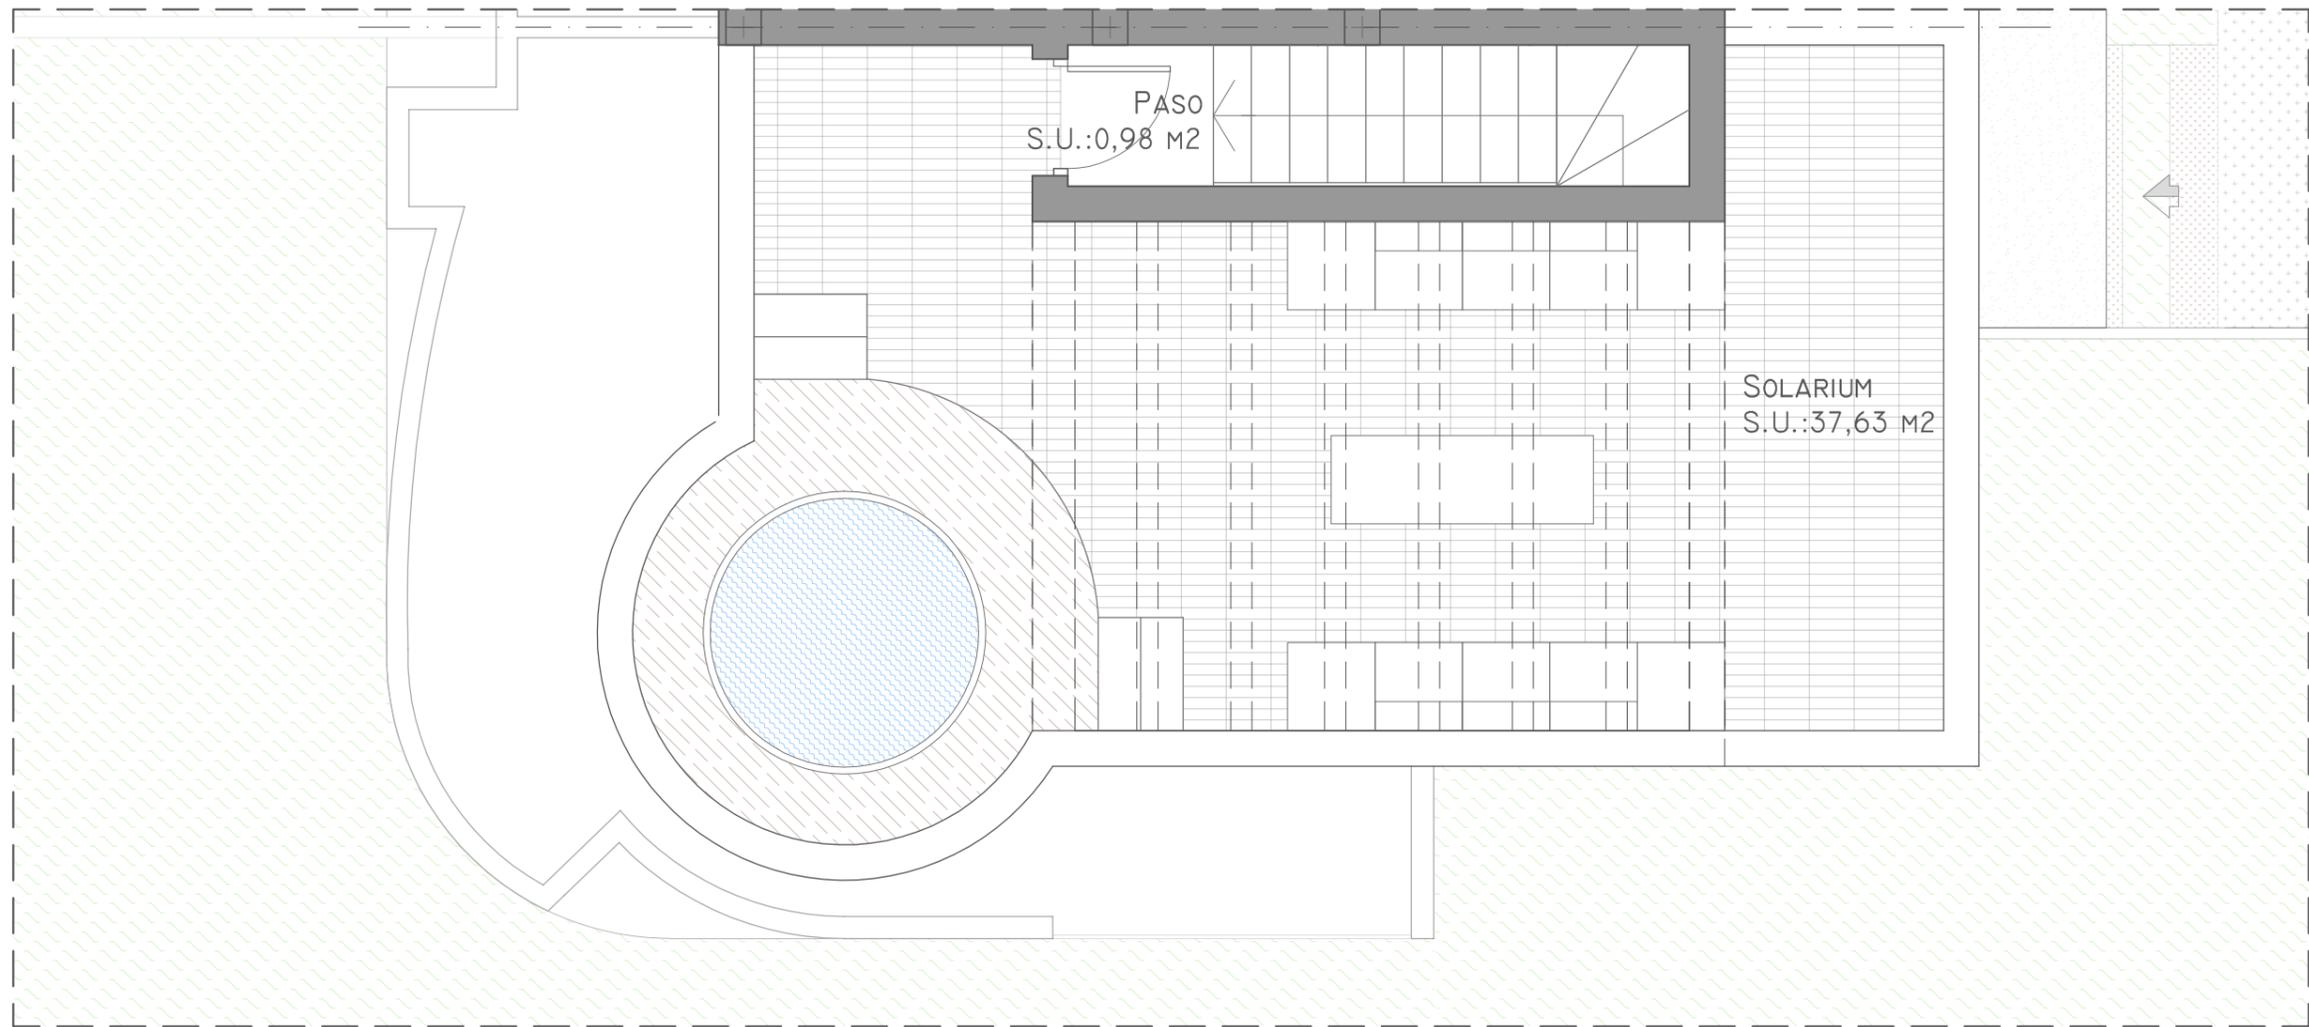

Bloque 6

VIVIENDA TIPO **A6**



NOTA LEGAL: la presente información, perspectivas, documentación gráfica y calidades son orientativas. La sociedad vendedora se reserva el derecho a efectuar las modificaciones que fuesen motivadas por exigencias técnicas, legales o comerciales. El mobiliario es meramente orientativo y no está incluido en el precio.


SUPERFICIES

	SUPERFICIES
PLANTA BAJA	57,81 m ²
TERRAZA	17,09 m ²
PLANTA PRIMERA	46,29 m ²
TERRAZA	15,04 m ²
PLANTA SOLARIUM+JACUZZI	38,61 m ²
TOTAL	174,84 m²
SUP. PRIVADA DE JARDÍN	96,85 m ²
ACCESO PRIVADO	3,59 m ²

PLANTA SOLARIUM



E.: 1/50

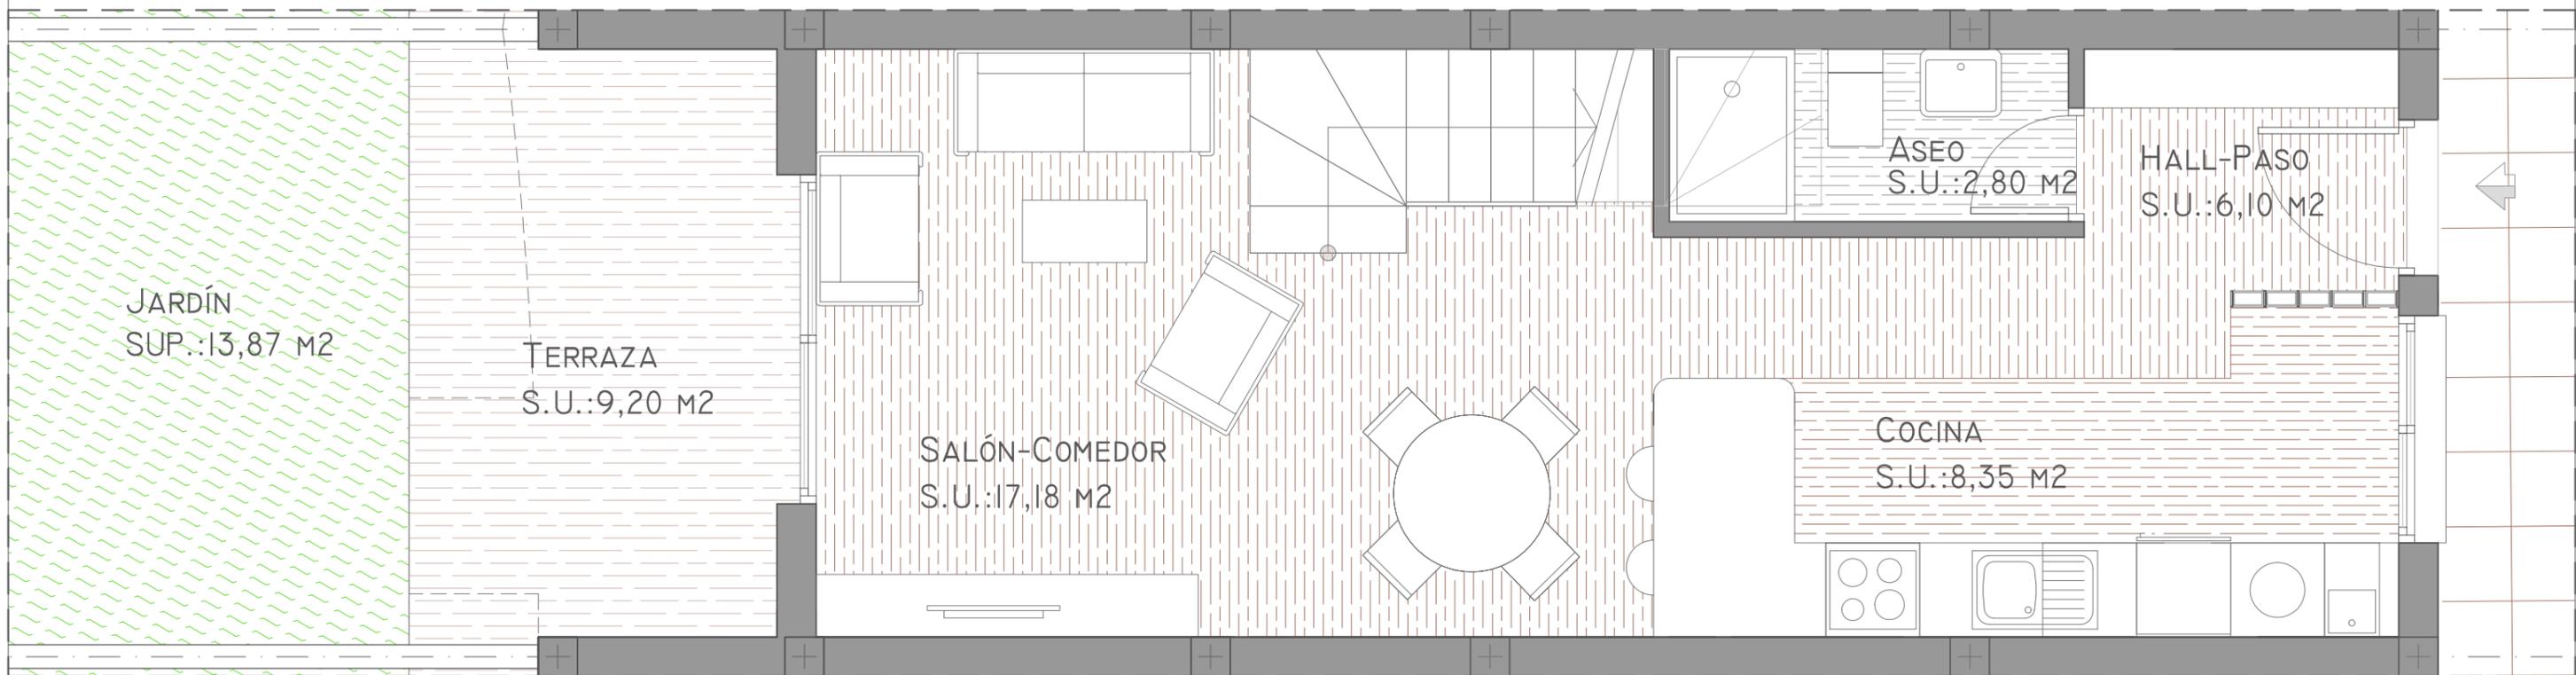

Bloque 6

VIVIENDA TIPO **B6**




SUPERFICIES

	SUPERFICIES
PLANTA BAJA	42,65 M ²
TERRAZA	9,20 M ²
PLANTA PRIMERA	34,90 M ²
TERRAZA	11,53 M ²
PLANTA SOLARIUM+JACUZZI	28,89 M ²
TOTAL	127,17 m²
SUP. PRIVADA DE JARDÍN	13,87 M ²

NOTA LEGAL: la presente información, perspectivas, documentación gráfica y calidades son orientativas. La sociedad vendedora se reserva el derecho a efectuar las modificaciones que fuesen motivadas por exigencias técnicas, legales o comerciales. El mobiliario es meramente orientativo y no está incluido en el precio.

PLANTA BAJA

N E.: 1/40

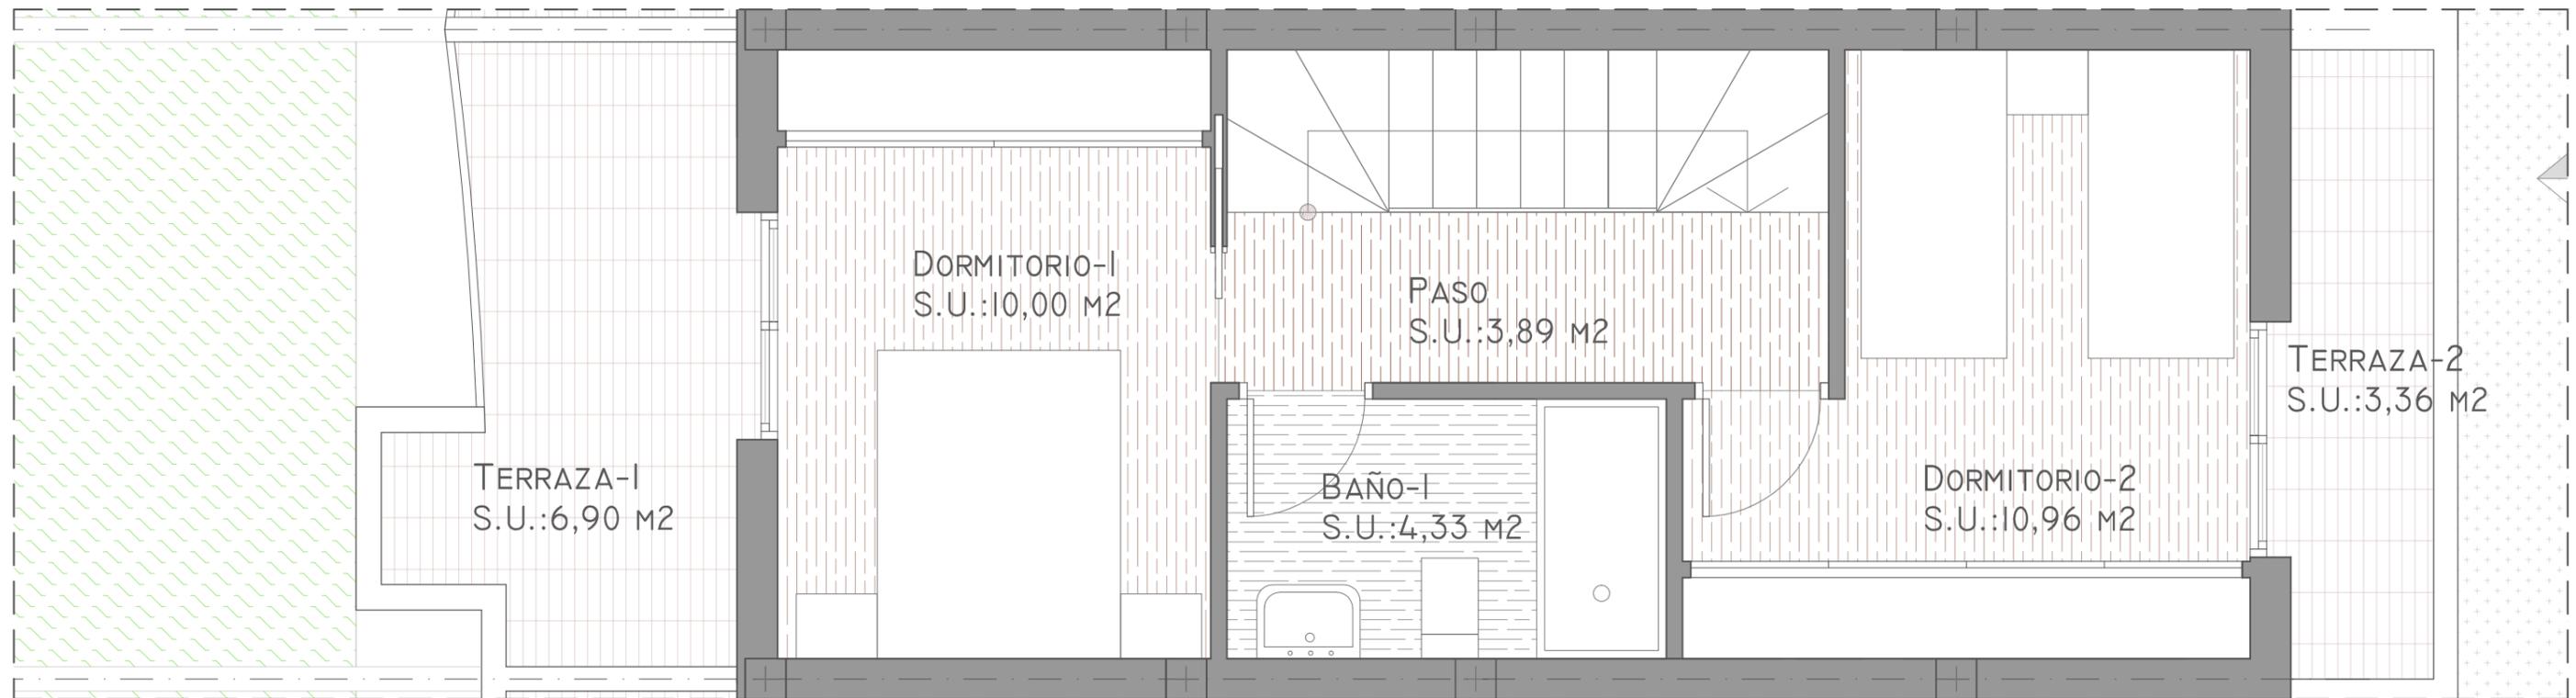

Bloque 6

VIVIENDA TIPO **B6**




SUPERFICIES

	SUPERFICIES
PLANTA BAJA	42,65 M ²
TERRAZA	9,20 M ²
PLANTA PRIMERA	34,90 M ²
TERRAZA	11,53 M ²
PLANTA SOLARIUM+JACUZZI	28,89 M ²
TOTAL	127,17 m²
SUP. PRIVADA DE JARDÍN	13,87 M ²

NOTA LEGAL: la presente información, perspectivas, documentación gráfica y calidades son orientativas. La sociedad vendedora se reserva el derecho a efectuar las modificaciones que fuesen motivadas por exigencias técnicas, legales o comerciales. El mobiliario es meramente orientativo y no está incluido en el precio.

PLANTA PRIMERA

N E.: 1/40

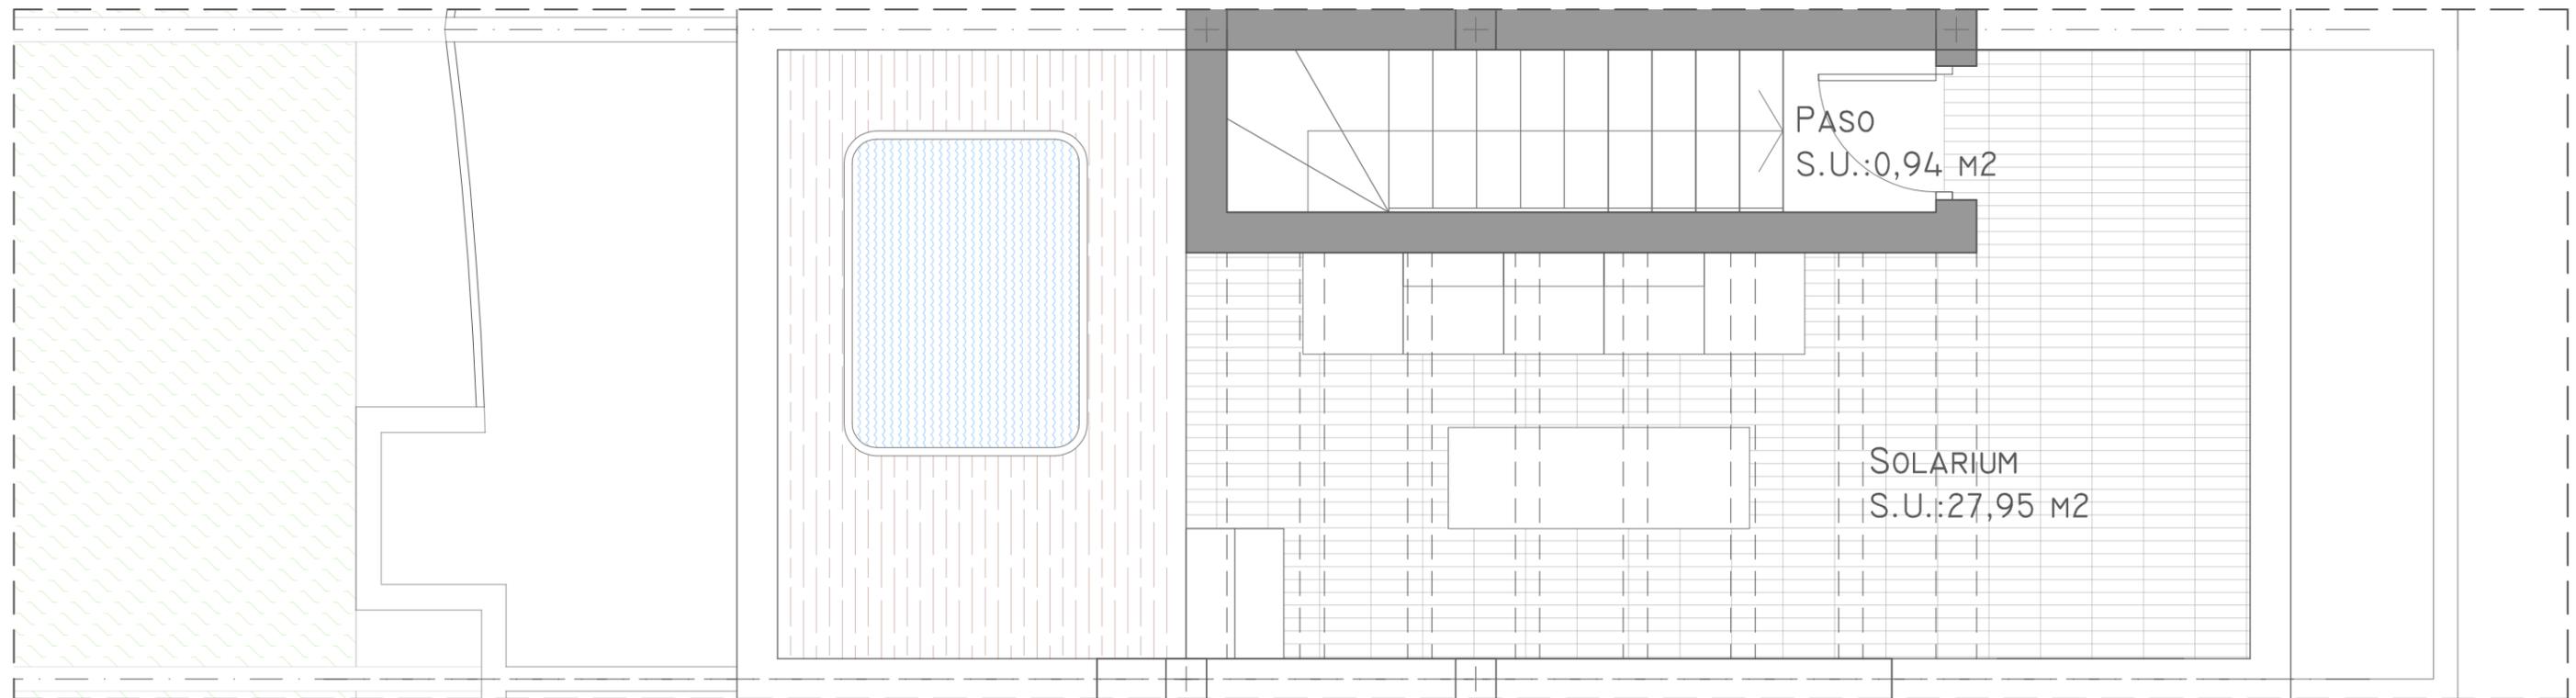

Bloque 6

VIVIENDA TIPO **B6**




SUPERFICIES

	SUPERFICIES
PLANTA BAJA	42,65 M ²
TERRAZA	9,20 M ²
PLANTA PRIMERA	34,90 M ²
TERRAZA	11,53 M ²
PLANTA SOLARIUM+JACUZZI	28,89 M ²
TOTAL	127,17 m²
SUP. PRIVADA DE JARDÍN	13,87 M ²

NOTA LEGAL: la presente información, perspectivas, documentación gráfica y calidades son orientativas. La sociedad vendedora se reserva el derecho a efectuar las modificaciones que fuesen motivadas por exigencias técnicas, legales o comerciales. El mobiliario es meramente orientativo y no está incluido en el precio.

PLANTA SOLARIUM  **E.: 1/40**

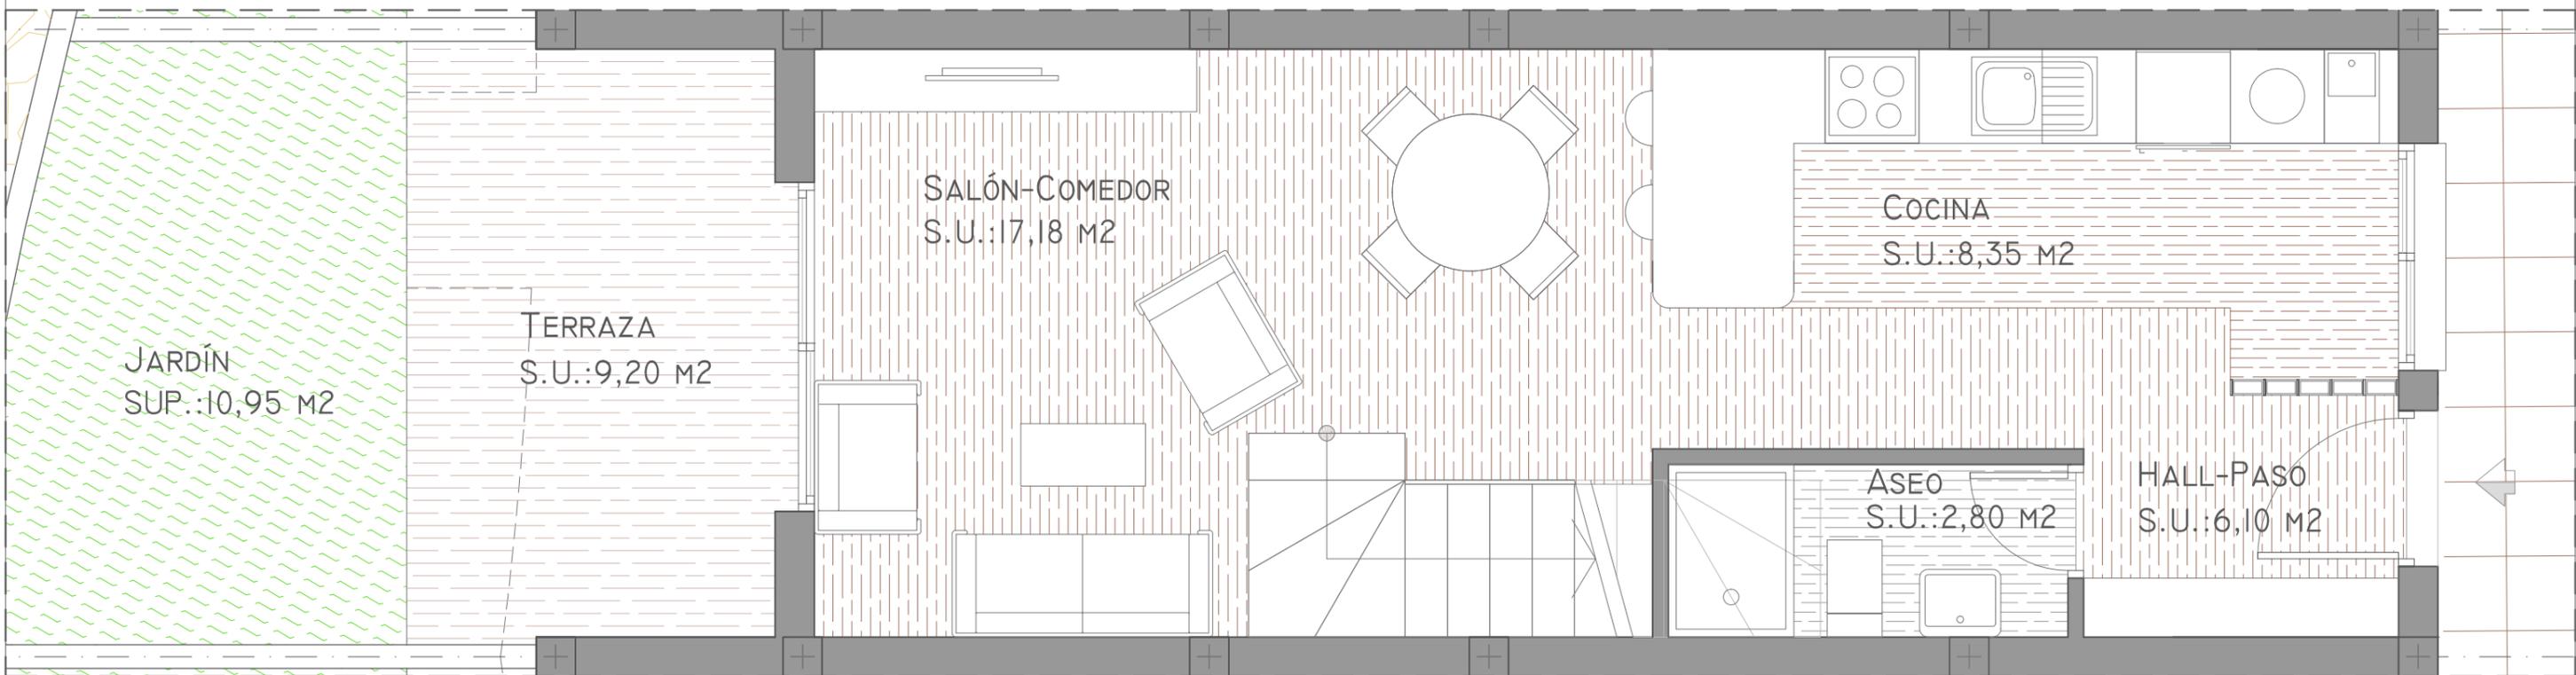

Bloque 6

VIVIENDA TIPO **C6**




SUPERFICIES

	SUPERFICIES
PLANTA BAJA	42,65 M ²
TERRAZA	9,20 M ²
PLANTA PRIMERA	34,90 M ²
TERRAZA	11,53 M ²
PLANTA SOLARIUM+JACUZZI	28,89 M ²
TOTAL	127,17 m²
SUP. PRIVADA DE JARDÍN	10,95 M ²

NOTA LEGAL: la presente información, perspectivas, documentación gráfica y calidades son orientativas. La sociedad vendedora se reserva el derecho a efectuar las modificaciones que fuesen motivadas por exigencias técnicas, legales o comerciales. El mobiliario es meramente orientativo y no está incluido en el precio.

PLANTA BAJA

N E.: 1/40

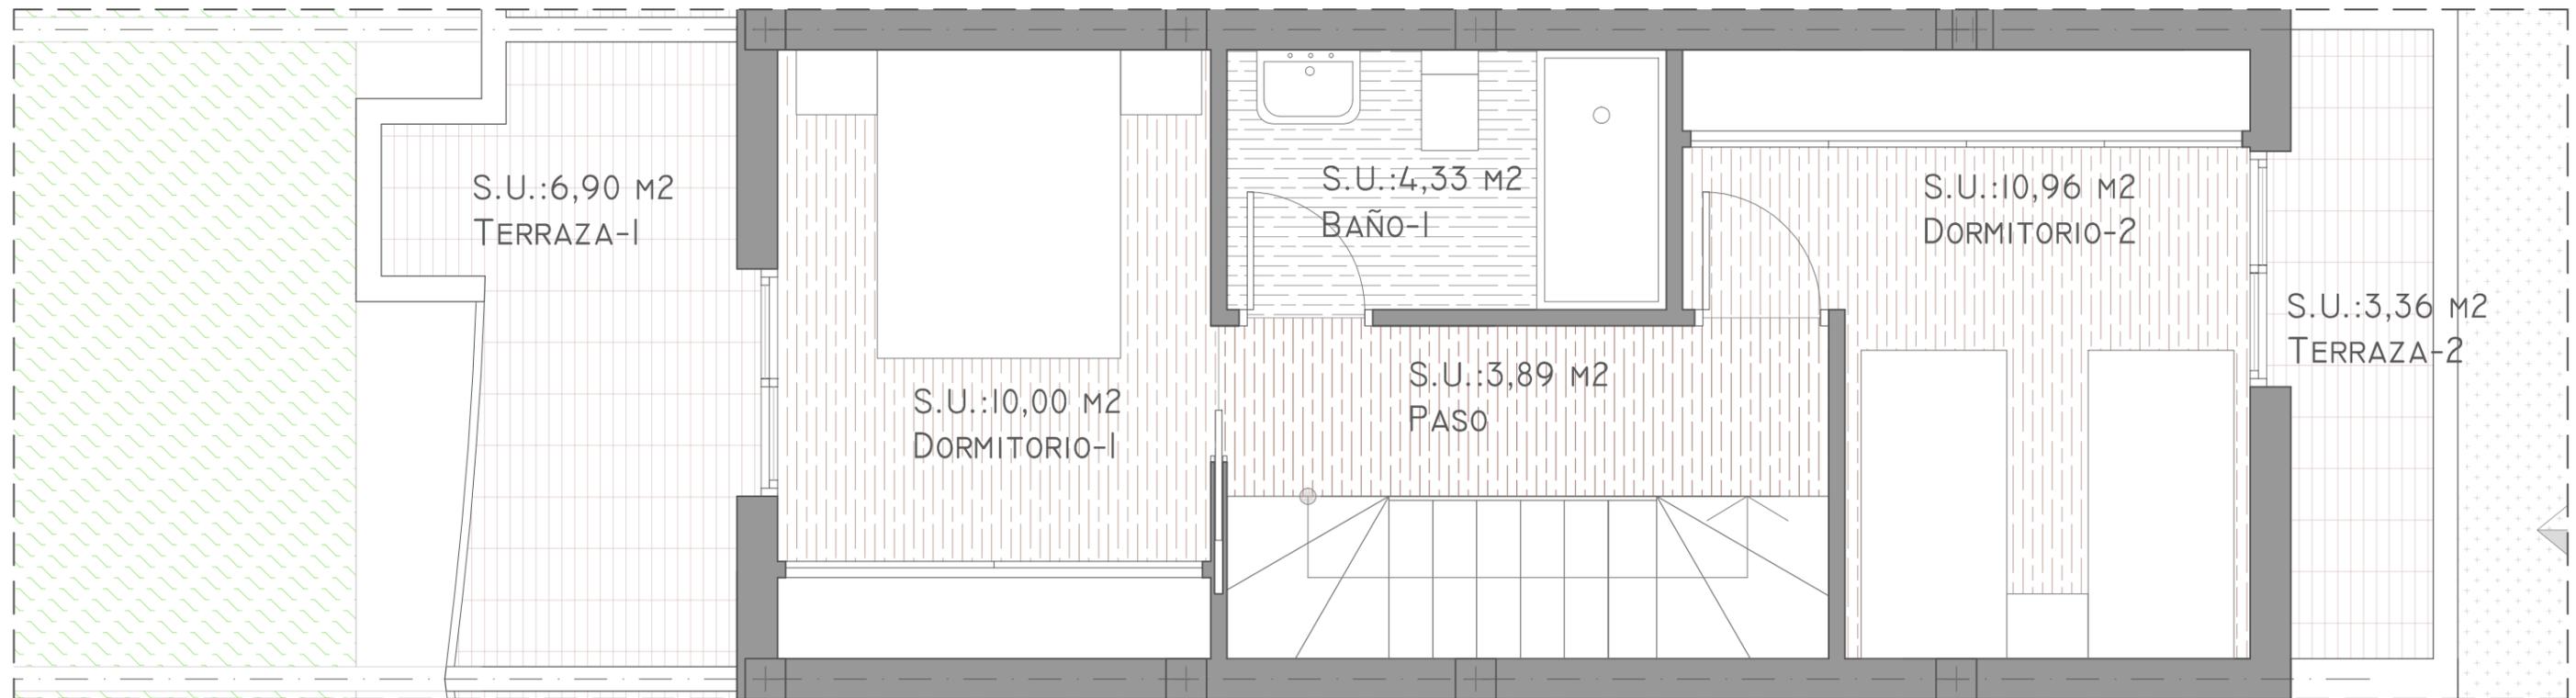

Bloque 6

VIVIENDA TIPO **C6**




NOTA LEGAL: la presente información, perspectivas, documentación gráfica y calidades son orientativas. La sociedad vendedora se reserva el derecho a efectuar las modificaciones que fuesen motivadas por exigencias técnicas, legales o comerciales. El mobiliario es meramente orientativo y no está incluido en el precio.

SUPERFICIES

	SUPERFICIES
PLANTA BAJA	42,65 m ²
TERRAZA	9,20 m ²
PLANTA PRIMERA	34,90 m ²
TERRAZA	11,53 m ²
PLANTA SOLARIUM+JACUZZI	28,89 m ²
TOTAL	127,17 m²
SUP. PRIVADA DE JARDÍN	10,95 m ²

PLANTA PRIMERA

N E.: 1/40

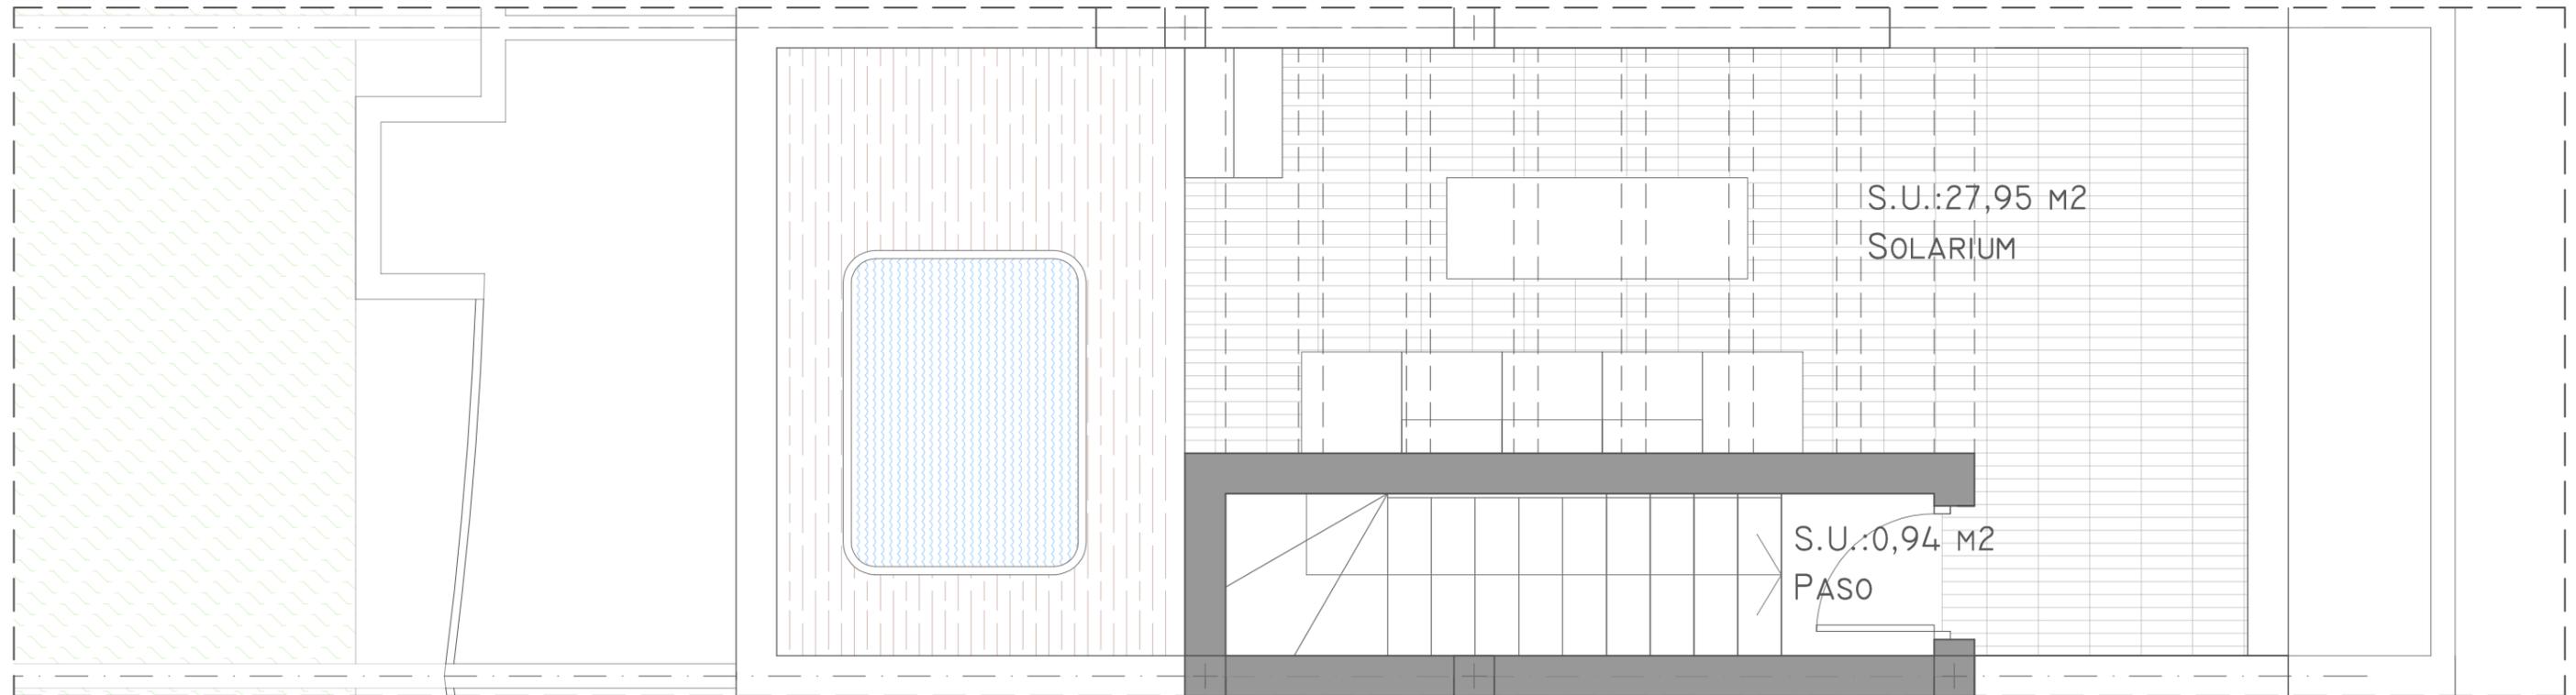

Bloque 6

VIVIENDA TIPO **C6**




NOTA LEGAL: la presente información, perspectivas, documentación gráfica y calidades son orientativas. La sociedad vendedora se reserva el derecho a efectuar las modificaciones que fuesen motivadas por exigencias técnicas, legales o comerciales. El mobiliario es meramente orientativo y no está incluido en el precio.

SUPERFICIES

	SUPERFICIES
PLANTA BAJA	42,65 M ²
TERRAZA	9,20 M ²
PLANTA PRIMERA	34,90 M ²
TERRAZA	11,53 M ²
PLANTA SOLARIUM+JACUZZI	28,89 M ²
TOTAL	127,17 m²
SUP. PRIVADA DE JARDÍN	10,95 M ²

PLANTA SOLARIUM  N E.: 1/40

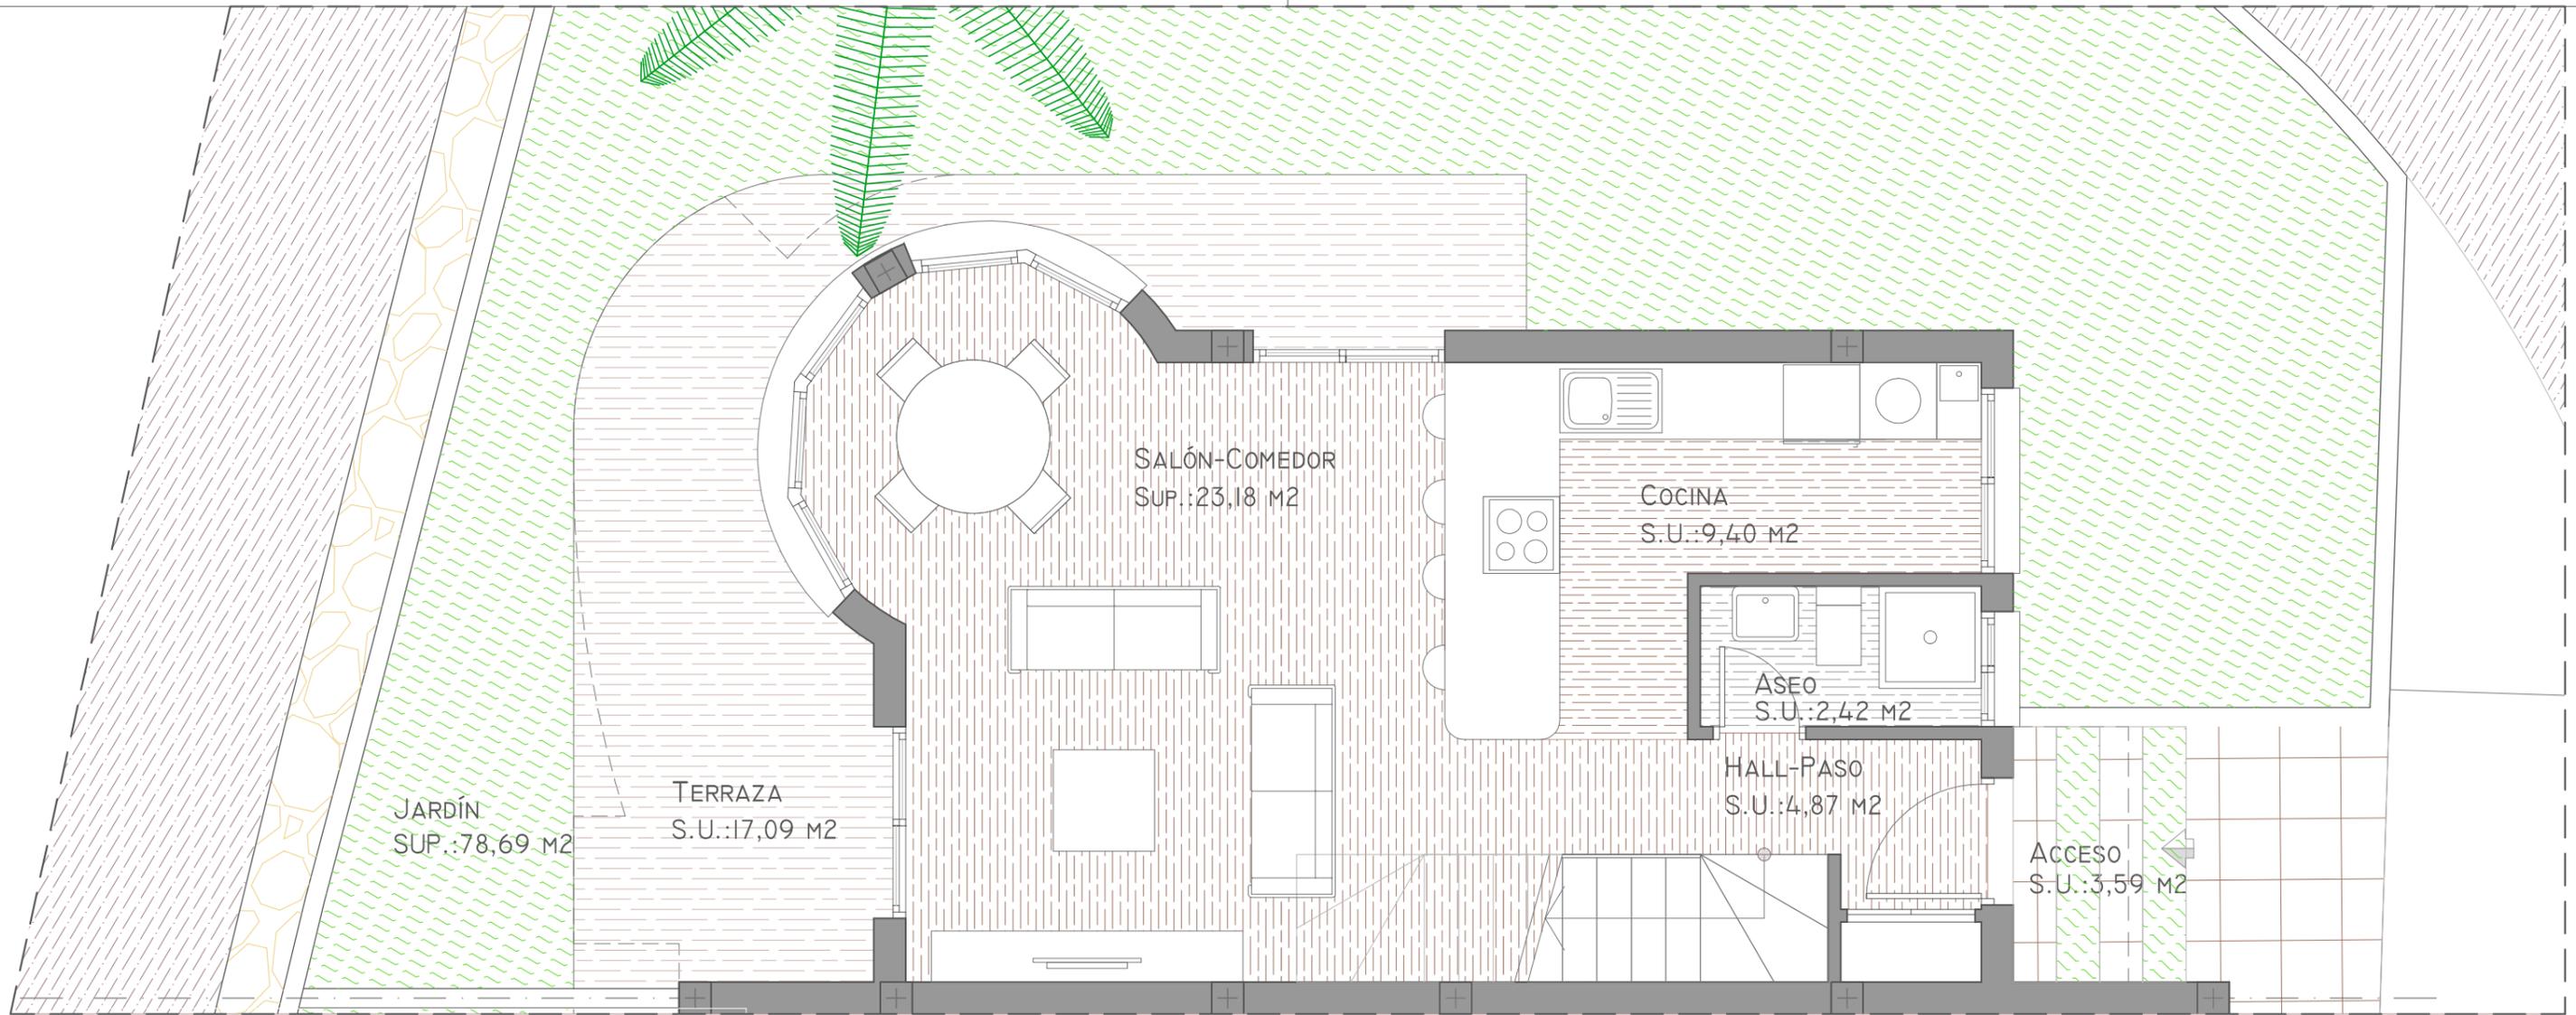

Bloque 6

VIVIENDA TIPO **D6**




SUPERFICIES

	SUPERFICIES
PLANTA BAJA	57,81 M ²
TERRAZA	17,09 M ²
PLANTA PRIMERA	46,29 M ²
TERRAZA	15,04 M ²
PLANTA SOLARIUM+JACUZZI	38,61 M ²
TOTAL	174,84 M²
SUP. PRIVADA DE JARDÍN	78,69 M ²
ACCESO PRIVADO	3,59 M ²

NOTA LEGAL: la presente información, perspectivas, documentación gráfica y calidades son orientativas. La sociedad vendedora se reserva el derecho a efectuar las modificaciones que fuesen motivadas por exigencias técnicas, legales o comerciales. El mobiliario es meramente orientativo y no está incluido en el precio.

PLANTA BAJA

 N E.: 1/50

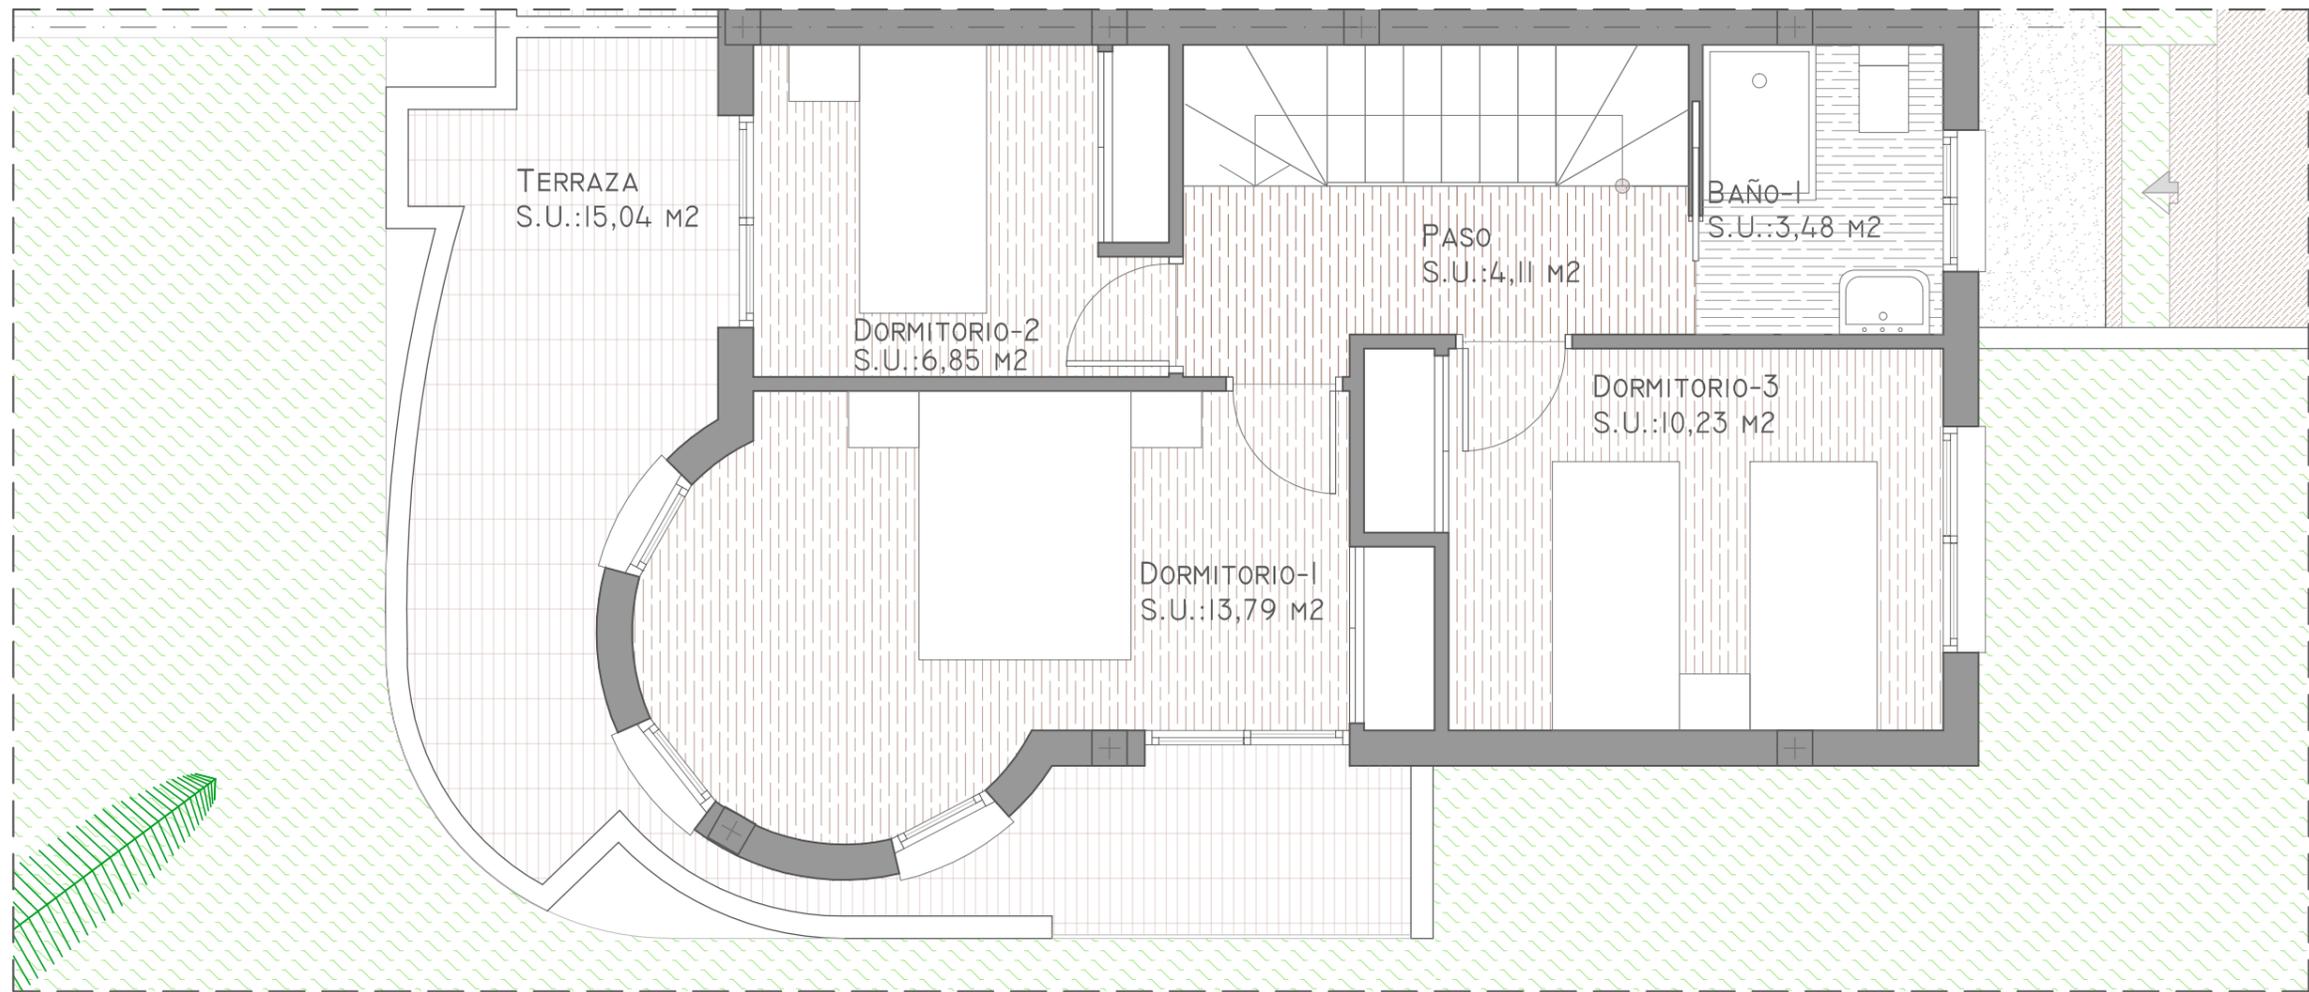

Bloque 6

VIVIENDA TIPO **D6**



SUPERFICIES


	SUPERFICIES
PLANTA BAJA	57,81 M ²
TERRAZA	17,09 M ²
PLANTA PRIMERA	46,29 M ²
TERRAZA	15,04 M ²
PLANTA SOLARIUM+JACUZZI	38,61 M ²
TOTAL	174,84 M²
SUP. PRIVADA DE JARDÍN	78,69 M ²
ACCESO PRIVADO	3,59 M ²

NOTA LEGAL: la presente información, perspectivas, documentación gráfica y calidades son orientativas. La sociedad vendedora se reserva el derecho a efectuar las modificaciones que fuesen motivadas por exigencias técnicas, legales o comerciales. El mobiliario es meramente orientativo y no está incluido en el precio.

PLANTA PRIMERA



E.: 1/50

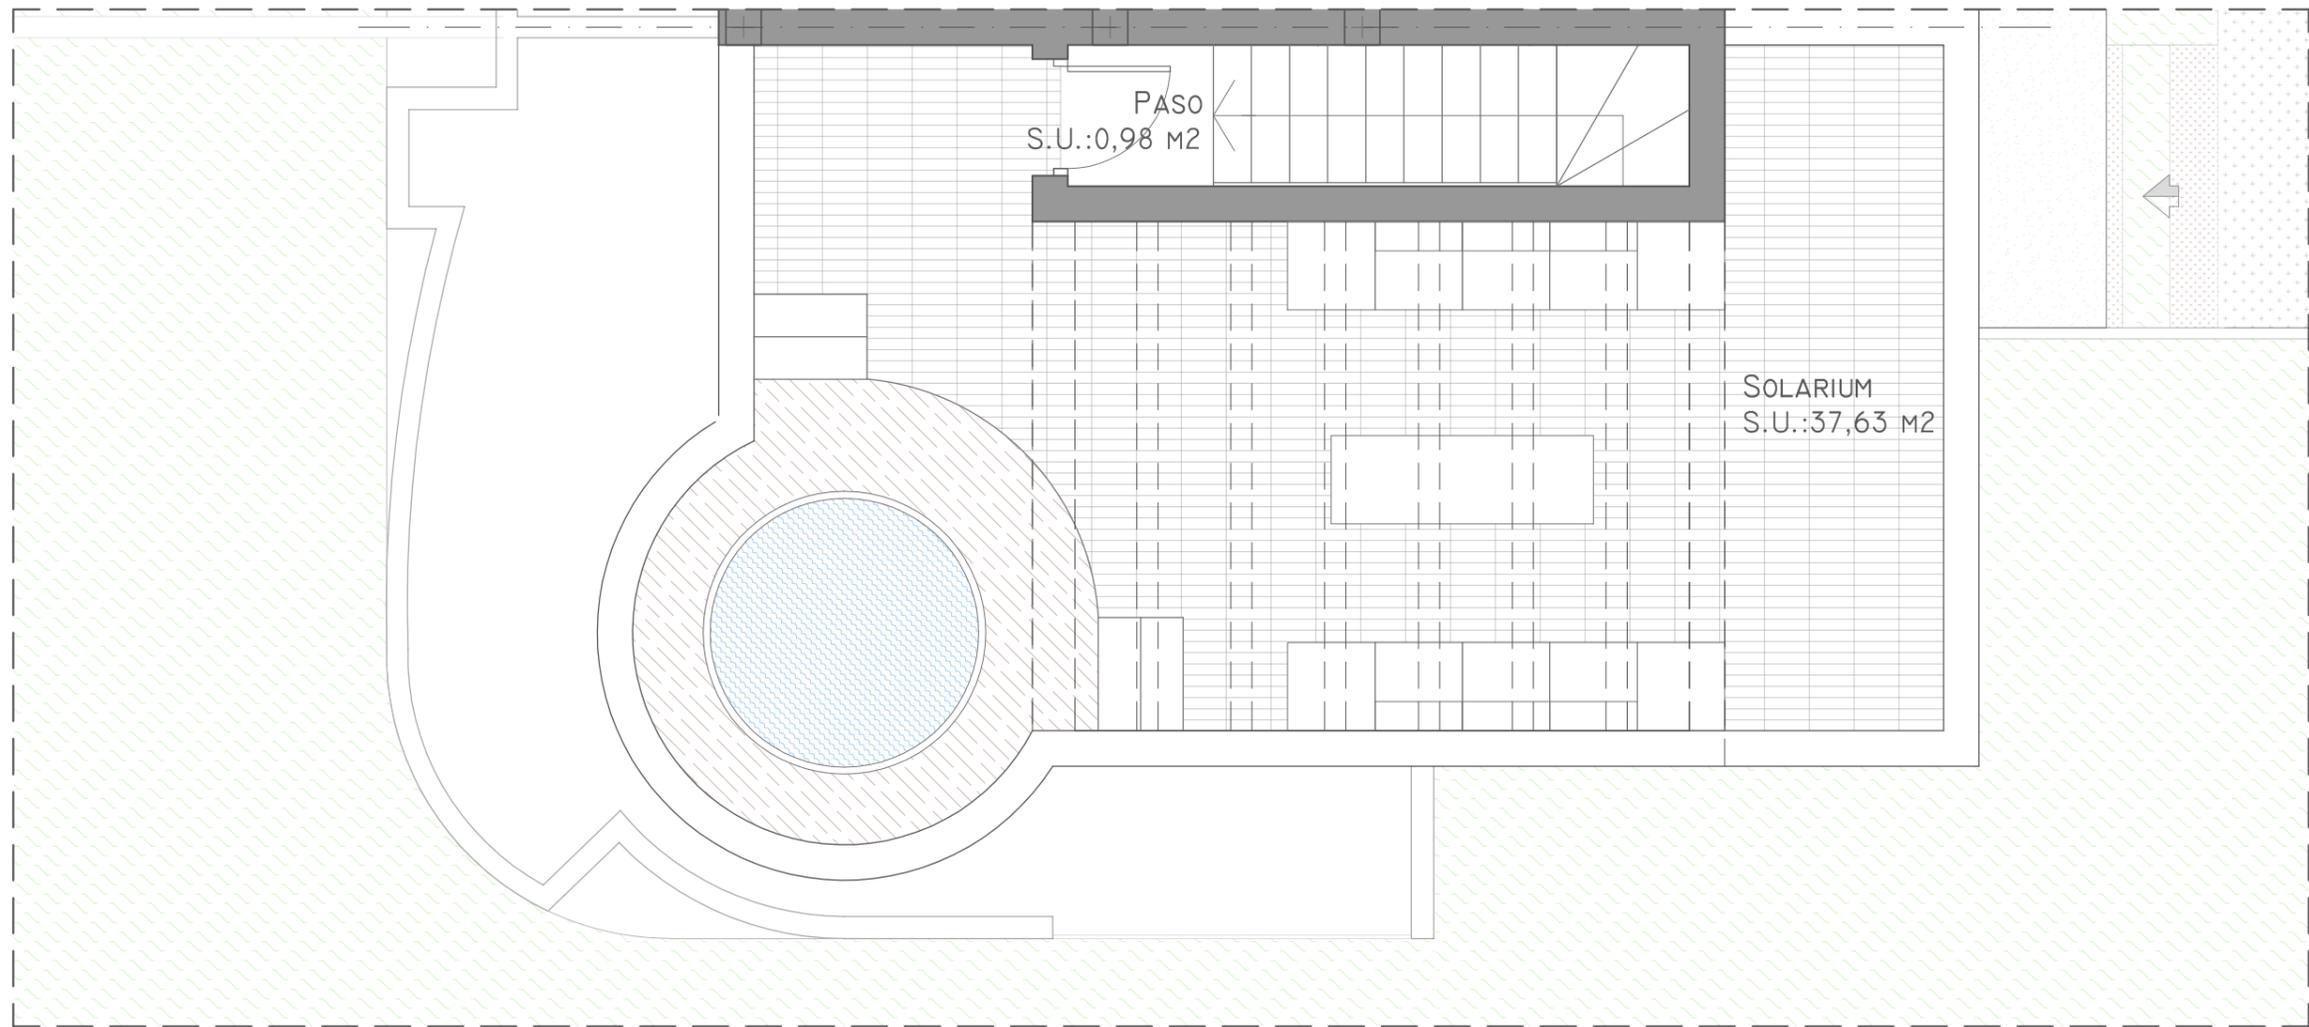

Bloque 6

VIVIENDA TIPO **D6**



NOTA LEGAL: la presente información, perspectivas, documentación gráfica y calidades son orientativas. La sociedad vendedora se reserva el derecho a efectuar las modificaciones que fuesen motivadas por exigencias técnicas, legales o comerciales. El mobiliario es meramente orientativo y no está incluido en el precio.

SUPERFICIES

	SUPERFICIES
PLANTA BAJA	57,81 m ²
TERRAZA	17,09 m ²
PLANTA PRIMERA	46,29 m ²
TERRAZA	15,04 m ²
PLANTA SOLARIUM+JACUZZI	38,61 m ²
TOTAL	174,84 m²
SUP. PRIVADA DE JARDÍN	78,69 m ²
ACCESO PRIVADO	3,59 m ²

PLANTA SOLARIUM **E.: 1/50**



SUPERFICIES

Parcela: **651,79 m²** **Bloque 8**

	SUPERFICIES
VIVIENDA A8	174,84 m ²
SUP. PRIVADA DE JARDÍN	74,20 m ²
ACCESO PRIVADO	3,59 m ²
VIVIENDA B8	144,96 m ²
SUP. PRIVADA DE JARDÍN	16,30 m ²
ACCESO PRIVADO	3,59 m ²
VIVIENDA C8	127,17 m ²
SUP. PRIVADA DE JARDÍN	8,30 m ²
VIVIENDA D6	127,17 m ²
SUP. PRIVADA DE JARDÍN	8,07 m ²
VIVIENDA E6	144,96 m ²
SUP. PRIVADA DE JARDÍN	15,33 m ²
ACCESO PRIVADO	3,59 m ²
VIVIENDA F6	174,84 m ²
SUP. PRIVADA DE JARDÍN	47,81 m ²
ACCESO PRIVADO	3,59 m ²
ACCESOS COMUNES	110,73 m ²

Bloque 8

PLANTA BAJA E.: 1/150 N

NOTA LEGAL: la presente información, perspectivas, documentación gráfica y calidades son orientativas. La sociedad vendedora se reserva el derecho a efectuar las modificaciones que fuesen motivadas por exigencias técnicas, legales o comerciales. El mobiliario es meramente orientativo y no está incluido en el precio.



Bloque 8

VIVIENDA TIPO **B8**



SUPERFICIES


	SUPERFICIES
PLANTA BAJA	50,09 M ²
TERRAZA	12,03 M ²
PLANTA PRIMERA	33,50 M ²
TERRAZA	17,17 M ²
PLANTA SOLARIUM	32,17 M ²
TOTAL	144,96 m²
SUP. PRIVADA DE JARDÍN	16,30 M ²
ACCESO PRIVADO	3,59 M ²

NOTA LEGAL: la presente información, perspectivas, documentación gráfica y calidades son orientativas. La sociedad vendedora se reserva el derecho a efectuar las modificaciones que fuesen motivadas por exigencias técnicas, legales o comerciales. El mobiliario es meramente orientativo y no está incluido en el precio.

PLANTA BAJA



E.: 1/50

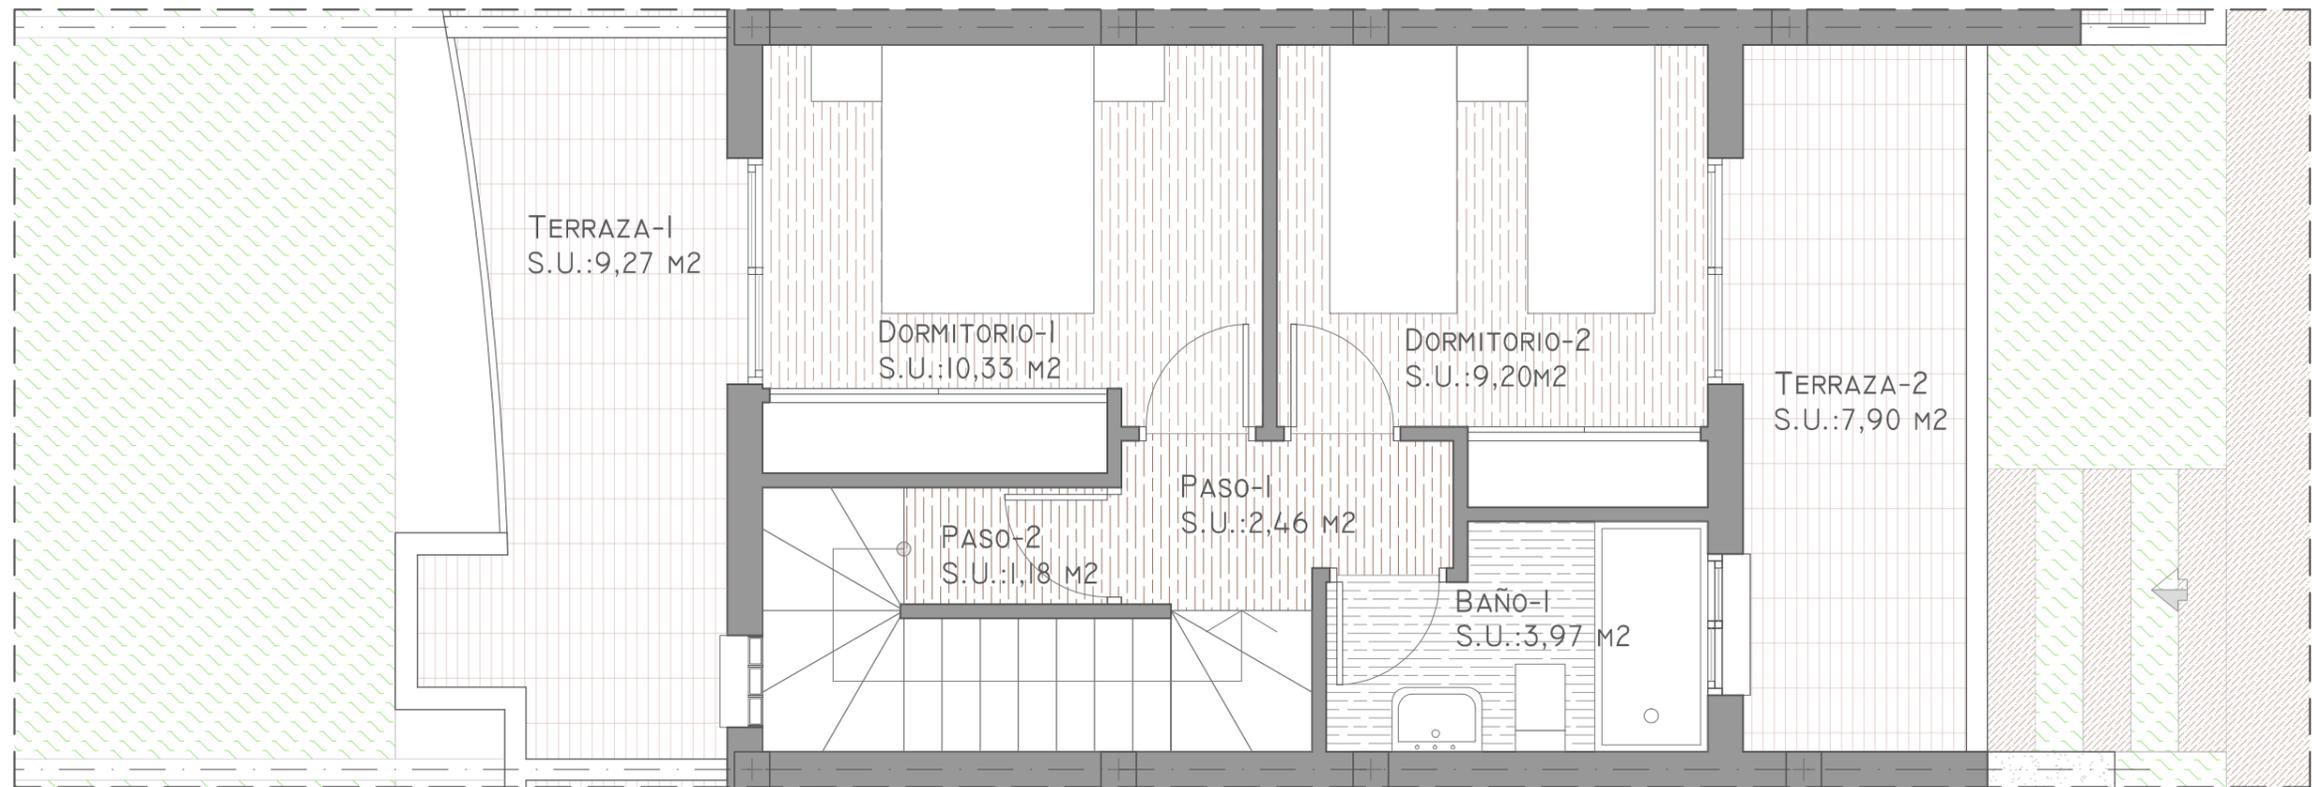

Bloque 8

VIVIENDA TIPO **B8**



SUPERFICIES


	SUPERFICIES
PLANTA BAJA	50,09 m ²
TERRAZA	12,03 m ²
PLANTA PRIMERA	33,50 m ²
TERRAZA	17,17 m ²
PLANTA SOLARIUM	32,17 m ²
TOTAL	144,96 m²
SUP. PRIVADA DE JARDÍN	16,30 m ²
ACCESO PRIVADO	3,59 m ²

NOTA LEGAL: la presente información, perspectivas, documentación gráfica y calidades son orientativas. La sociedad vendedora se reserva el derecho a efectuar las modificaciones que fuesen motivadas por exigencias técnicas, legales o comerciales. El mobiliario es meramente orientativo y no está incluido en el precio.

PLANTA PRIMERA



E.: 1/50

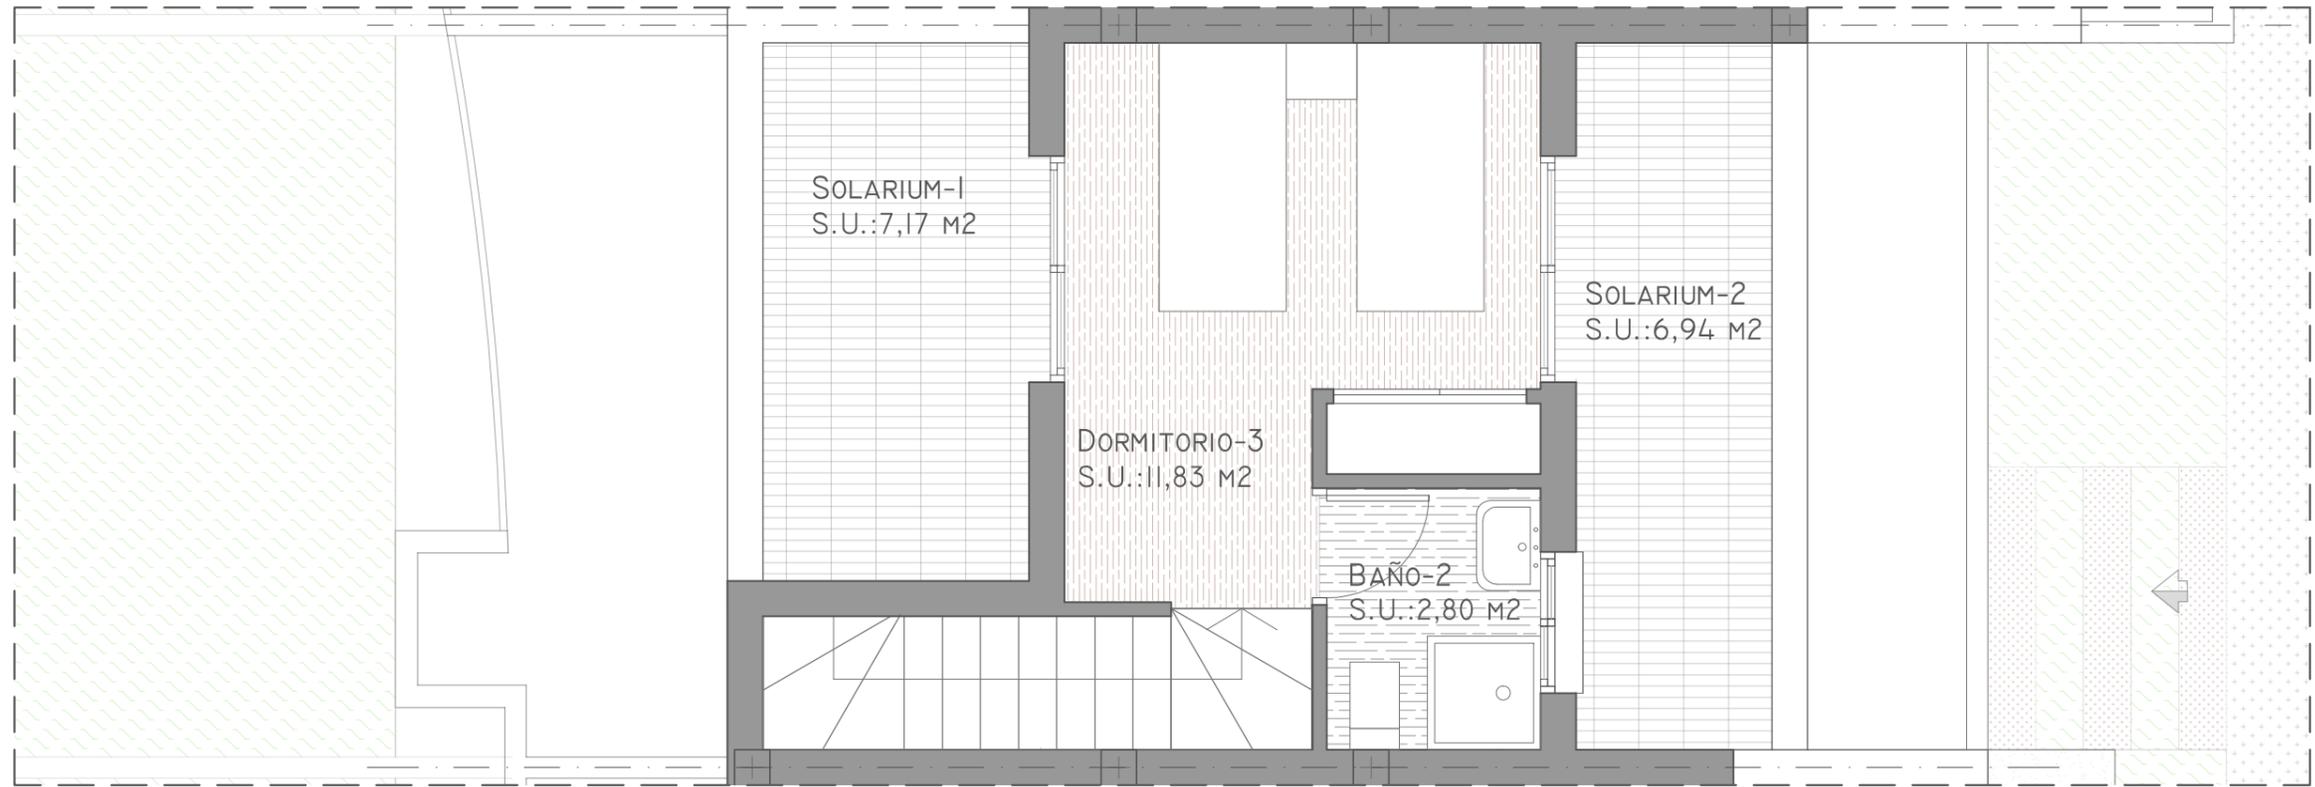

Bloque 8


VIVIENDA TIPO **B8**



NOTA LEGAL: la presente información, perspectivas, documentación gráfica y calidades son orientativas. La sociedad vendedora se reserva el derecho a efectuar las modificaciones que fuesen motivadas por exigencias técnicas, legales o comerciales. El mobiliario es meramente orientativo y no está incluido en el precio.

SUPERFICIES	
	SUPERFICIES
PLANTA BAJA	50,09 m ²
TERRAZA	12,03 m ²
PLANTA PRIMERA	33,50 m ²
TERRAZA	17,17 m ²
PLANTA SOLARIUM	32,17 m ²
TOTAL	144,96 m²
SUP. PRIVADA DE JARDÍN	16,30 m ²
ACCESO PRIVADO	3,59 m ²

PLANTA SOLARIUM **E.: 1/50**

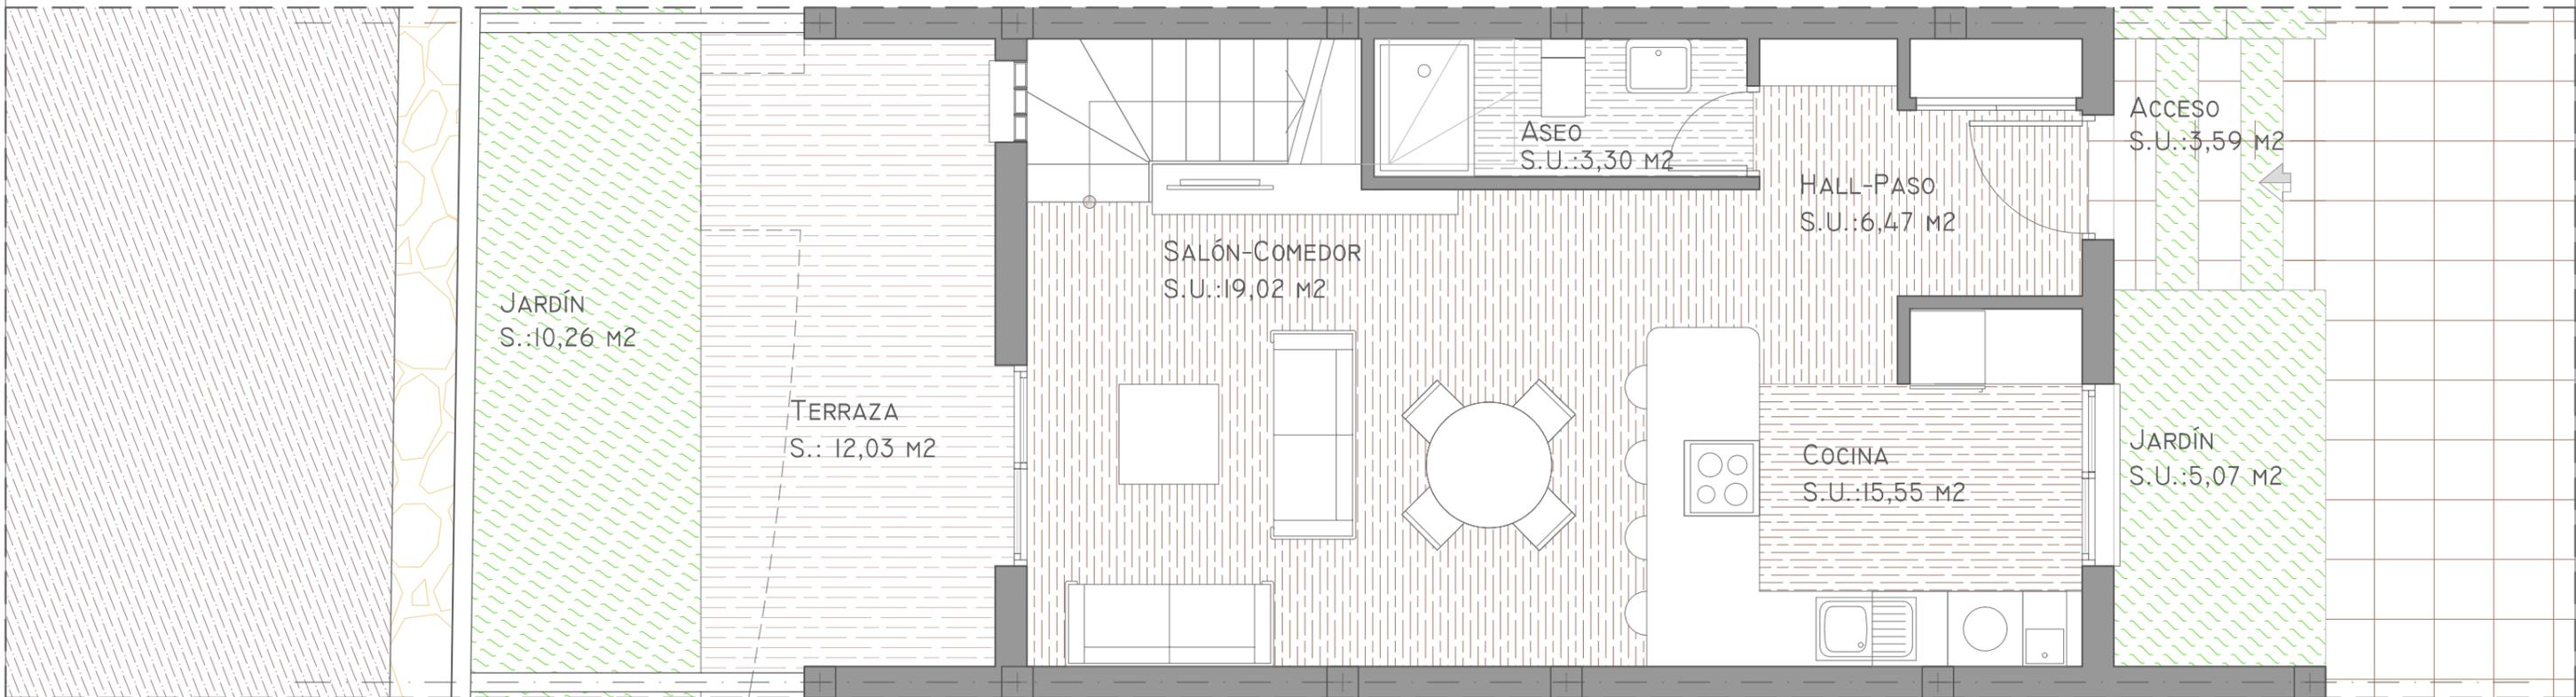

Bloque 8

VIVIENDA TIPO **E8**



SUPERFICIES


	SUPERFICIES
PLANTA BAJA	50,09 M ²
TERRAZA	12,03 M ²
PLANTA PRIMERA	33,50 M ²
TERRAZA	17,17 M ²
PLANTA SOLARIUM	32,17 M ²
TOTAL	144,96 m²
SUP. PRIVADA DE JARDÍN	15,33 M ²
ACCESO PRIVADO	3,59 M ²

NOTA LEGAL: la presente información, perspectivas, documentación gráfica y calidades son orientativas. La sociedad vendedora se reserva el derecho a efectuar las modificaciones que fuesen motivadas por exigencias técnicas, legales o comerciales. El mobiliario es meramente orientativo y no está incluido en el precio.

PLANTA BAJA



E.: 1/50

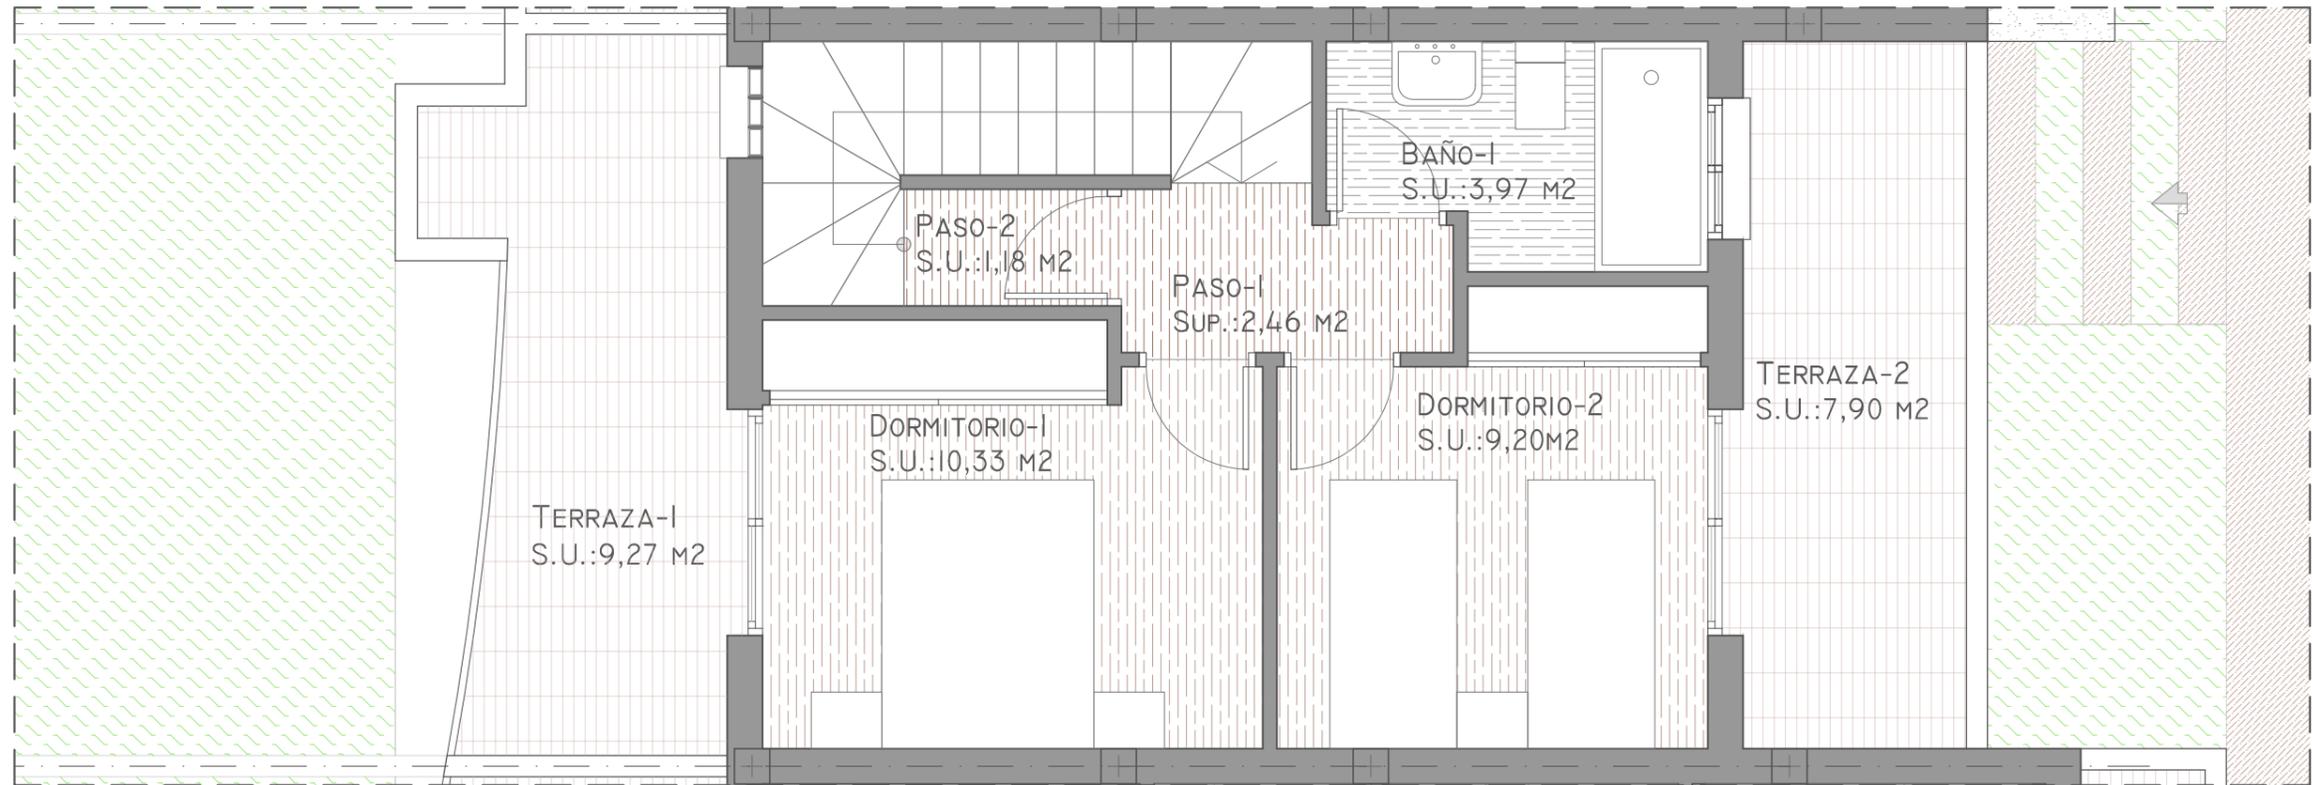

Bloque 8

VIVIENDA TIPO **E8**



SUPERFICIES


	SUPERFICIES
PLANTA BAJA	50,09 m ²
TERRAZA	12,03 m ²
PLANTA PRIMERA	33,50 m ²
TERRAZA	17,17 m ²
PLANTA SOLARIUM	32,17 m ²
TOTAL	144,96 m²
SUP. PRIVADA DE JARDÍN	15,33 m ²
ACCESO PRIVADO	3,59 m ²

NOTA LEGAL: la presente información, perspectivas, documentación gráfica y calidades son orientativas. La sociedad vendedora se reserva el derecho a efectuar las modificaciones que fuesen motivadas por exigencias técnicas, legales o comerciales. El mobiliario es meramente orientativo y no está incluido en el precio.

PLANTA PRIMERA



E.: 1/50

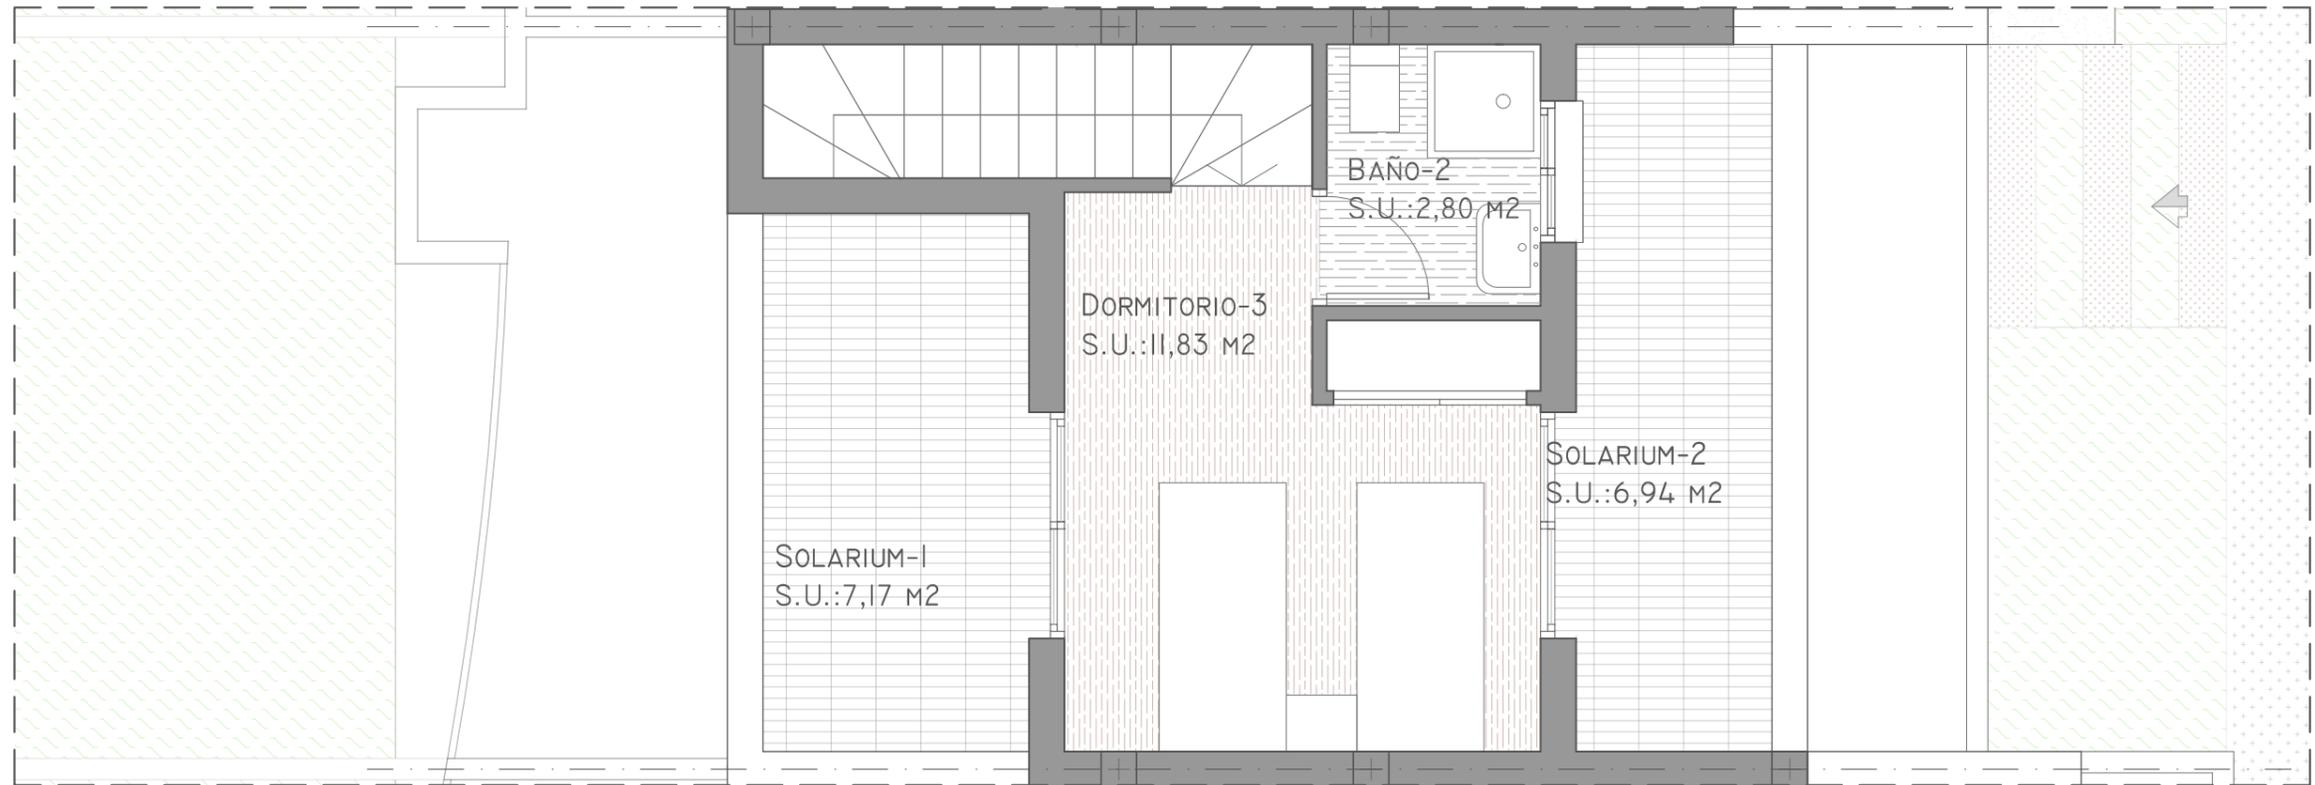

Bloque 8

VIVIENDA TIPO **E8**




SUPERFICIES

	SUPERFICIES
PLANTA BAJA	50,09 m ²
TERRAZA	12,03 m ²
PLANTA PRIMERA	33,50 m ²
TERRAZA	17,17 m ²
PLANTA SOLARIUM	32,17 m ²
TOTAL	144,96 m²
SUP. PRIVADA DE JARDÍN	15,33 m ²
ACCESO PRIVADO	3,59 m ²

NOTA LEGAL: la presente información, perspectivas, documentación gráfica y calidades son orientativas. La sociedad vendedora se reserva el derecho a efectuar las modificaciones que fuesen motivadas por exigencias técnicas, legales o comerciales. El mobiliario es meramente orientativo y no está incluido en el precio.

PLANTA SOLARIUM  **E.: 1/50**

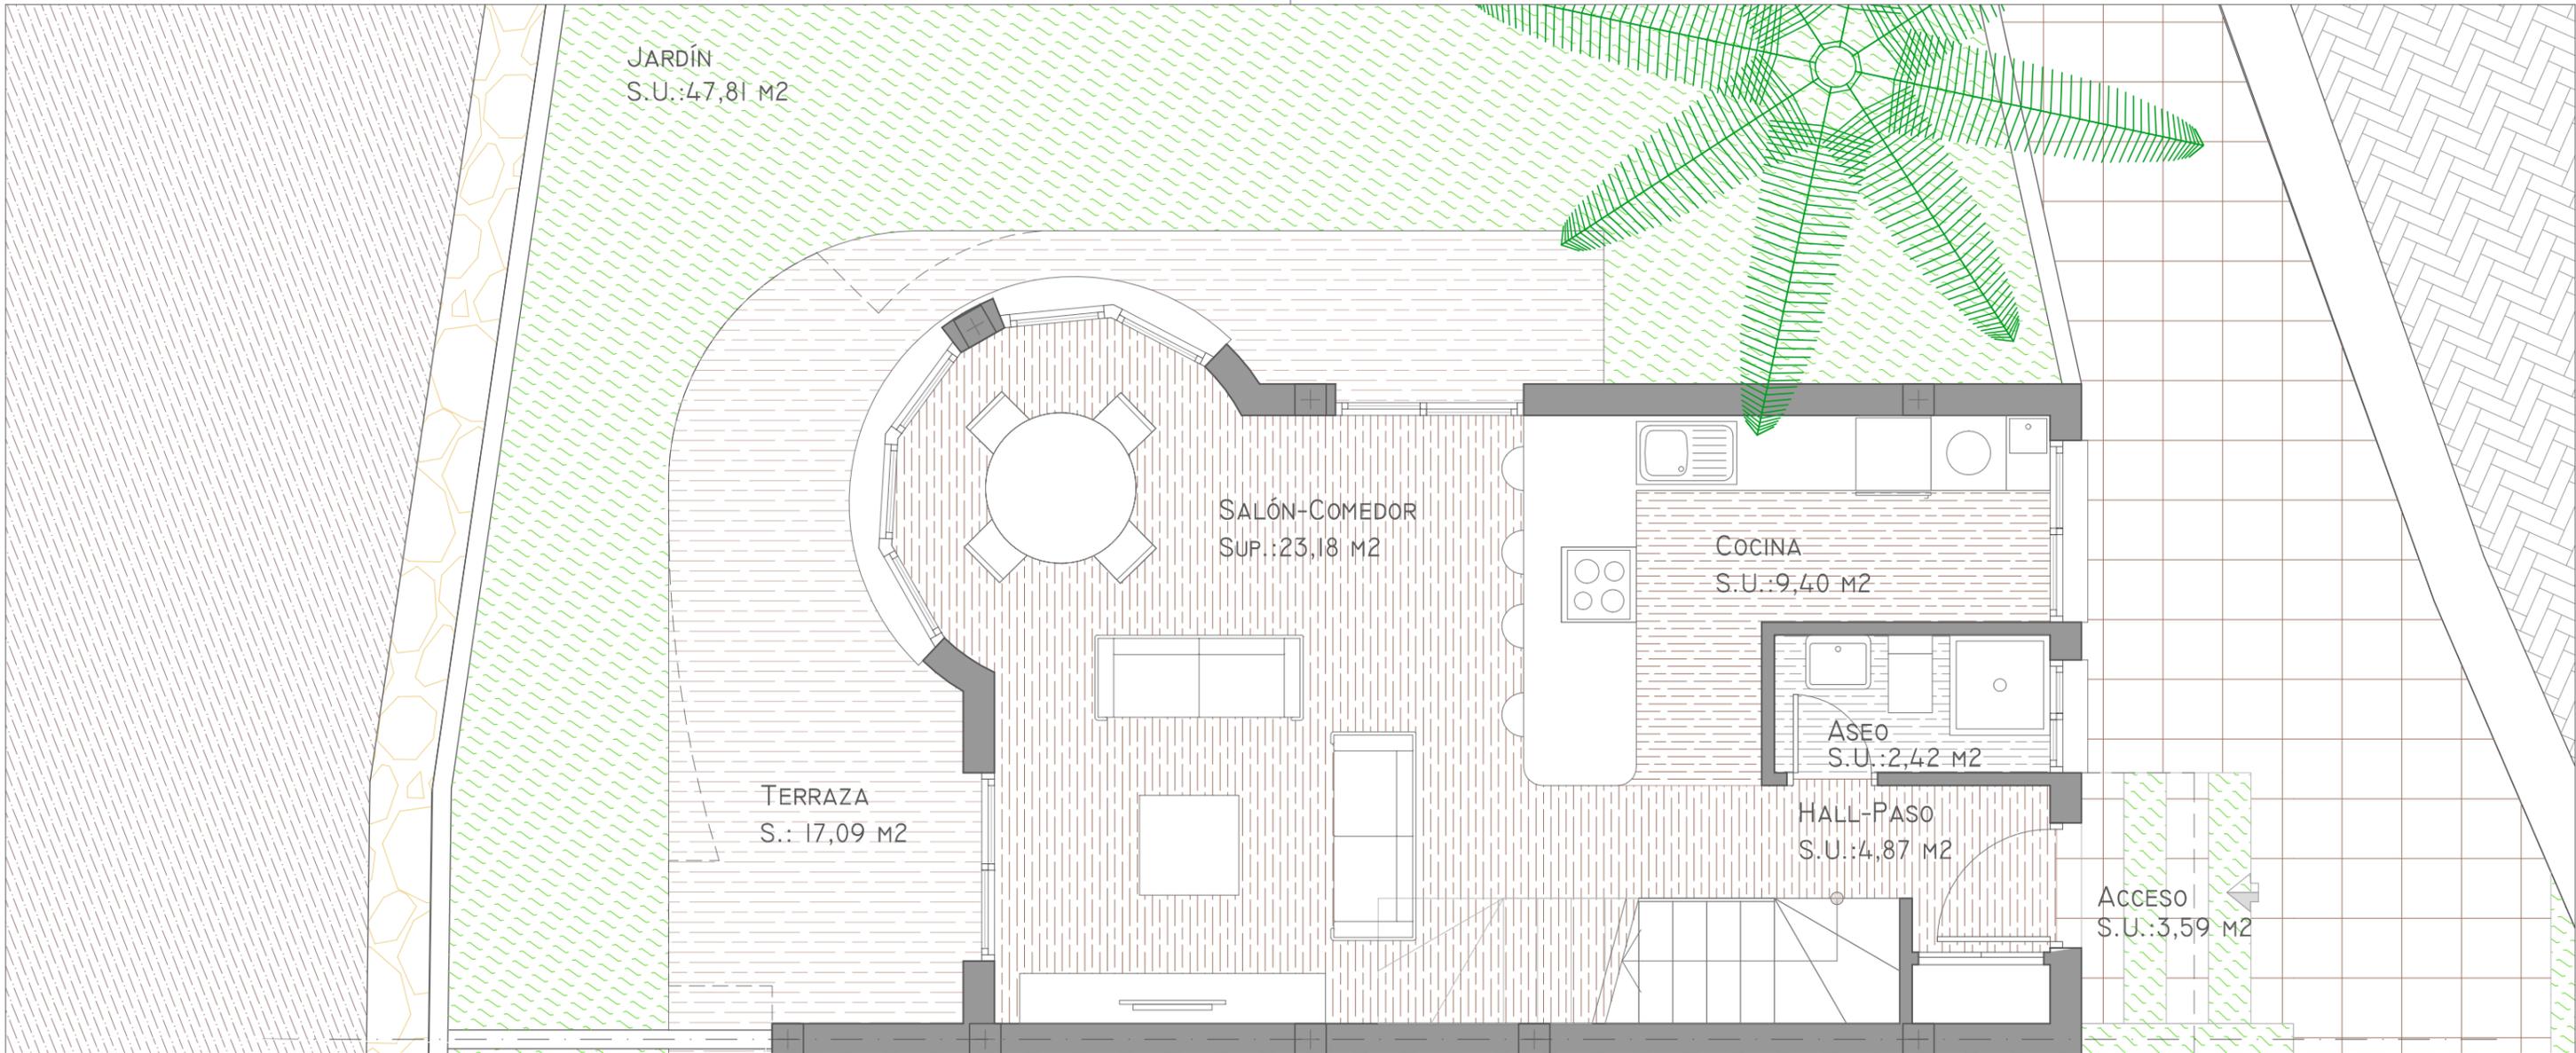

Bloque 8

VIVIENDA TIPO **F8**




SUPERFICIES

	SUPERFICIES
PLANTA BAJA	57,81 M ²
TERRAZA	17,09 M ²
PLANTA PRIMERA	46,29 M ²
TERRAZA	15,04 M ²
PLANTA SOLARIUM+JACUZZI	38,61 M ²
TOTAL	174,84 m²
SUP. PRIVADA DE JARDÍN	47,81 M ²
ACCESO PRIVADO	3,59 M ²

NOTA LEGAL: la presente información, perspectivas, documentación gráfica y calidades son orientativas. La sociedad vendedora se reserva el derecho a efectuar las modificaciones que fuesen motivadas por exigencias técnicas, legales o comerciales. El mobiliario es meramente orientativo y no está incluido en el precio.

PLANTA BAJA  **E.: 1/50**

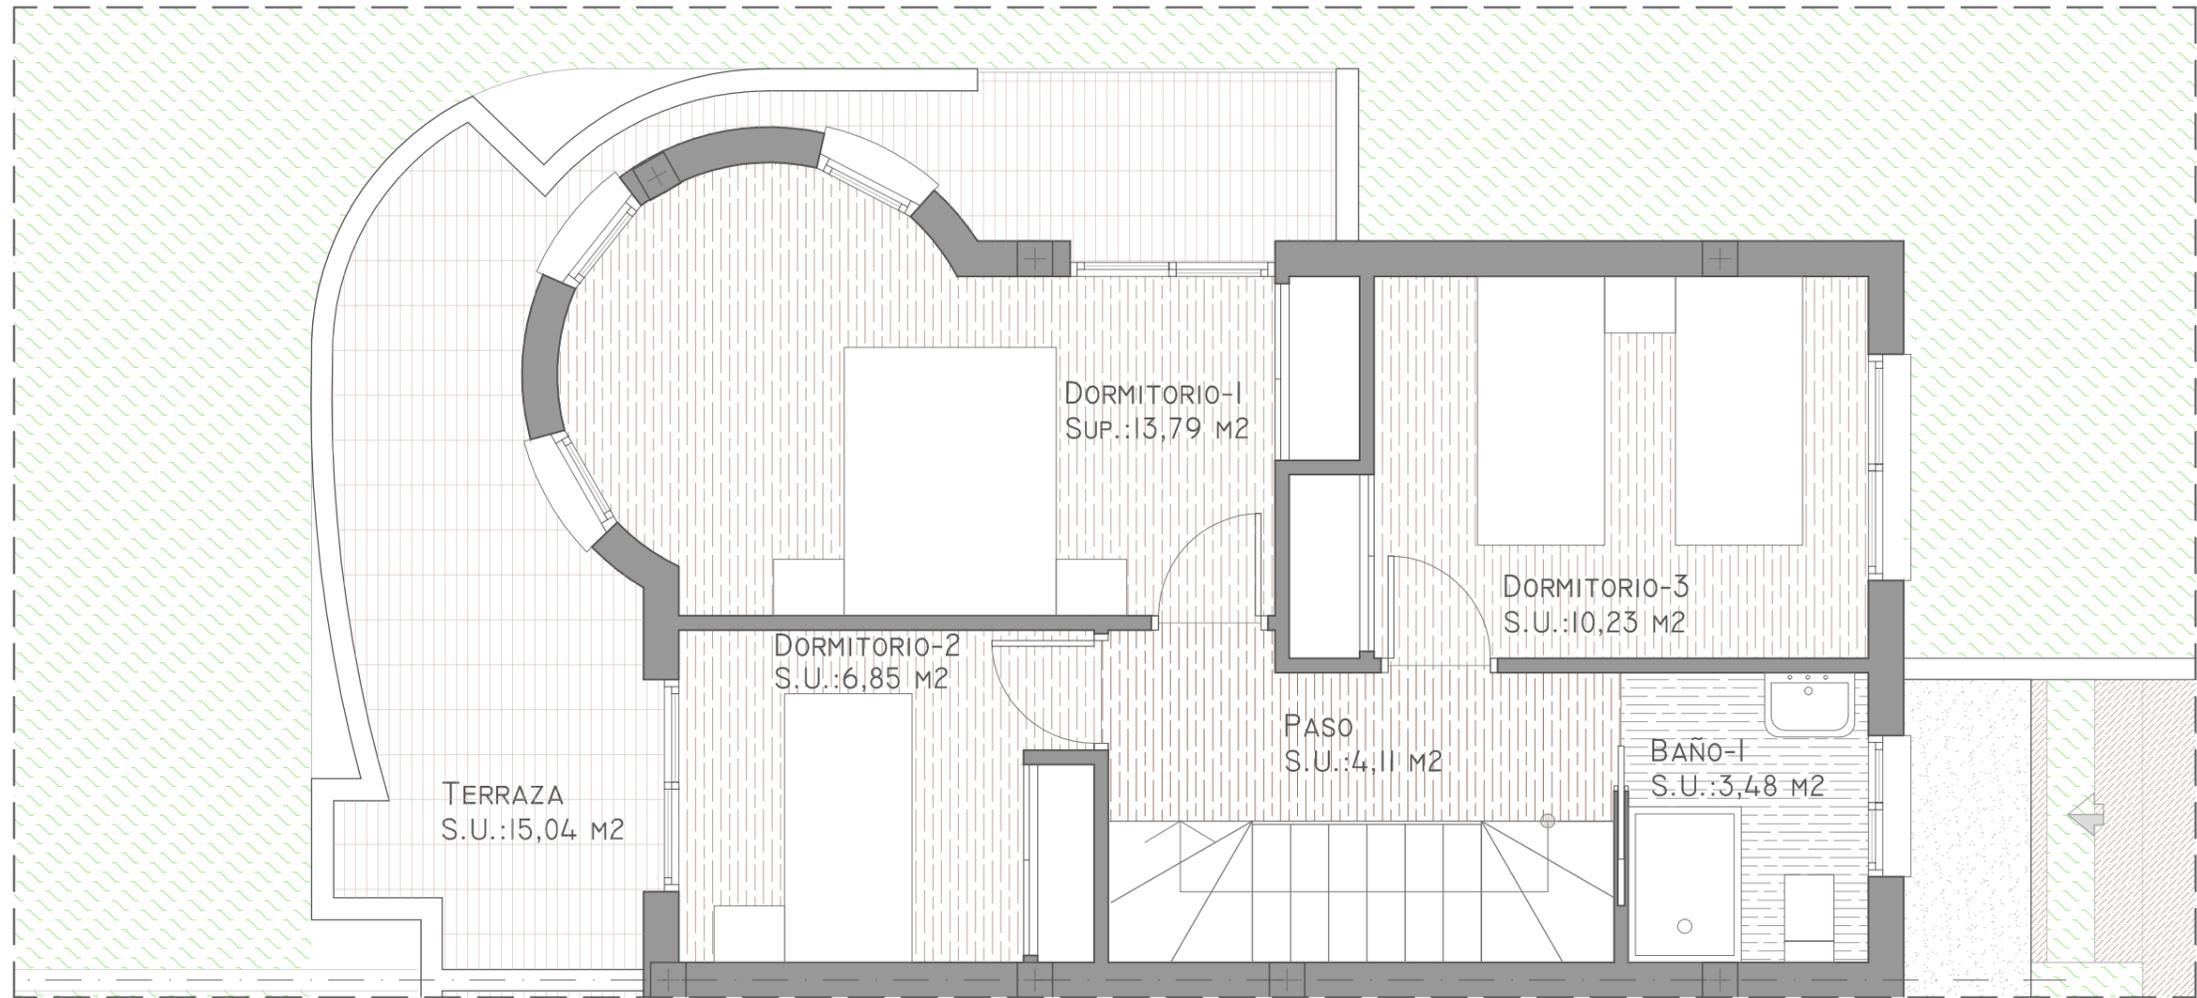

Bloque 8

VIVIENDA TIPO **F8**



SUPERFICIES


	SUPERFICIES
PLANTA BAJA	57,81 m ²
TERRAZA	17,09 m ²
PLANTA PRIMERA	46,29 m ²
TERRAZA	15,04 m ²
PLANTA SOLARIUM+JACUZZI	38,61 m ²
TOTAL	174,84 m²
SUP. PRIVADA DE JARDÍN	47,81 m ²
ACCESO PRIVADO	3,59 m ²

NOTA LEGAL: la presente información, perspectivas, documentación gráfica y calidades son orientativas. La sociedad vendedora se reserva el derecho a efectuar las modificaciones que fuesen motivadas por exigencias técnicas, legales o comerciales. El mobiliario es meramente orientativo y no está incluido en el precio.

PLANTA PRIMERA



E.: 1/50

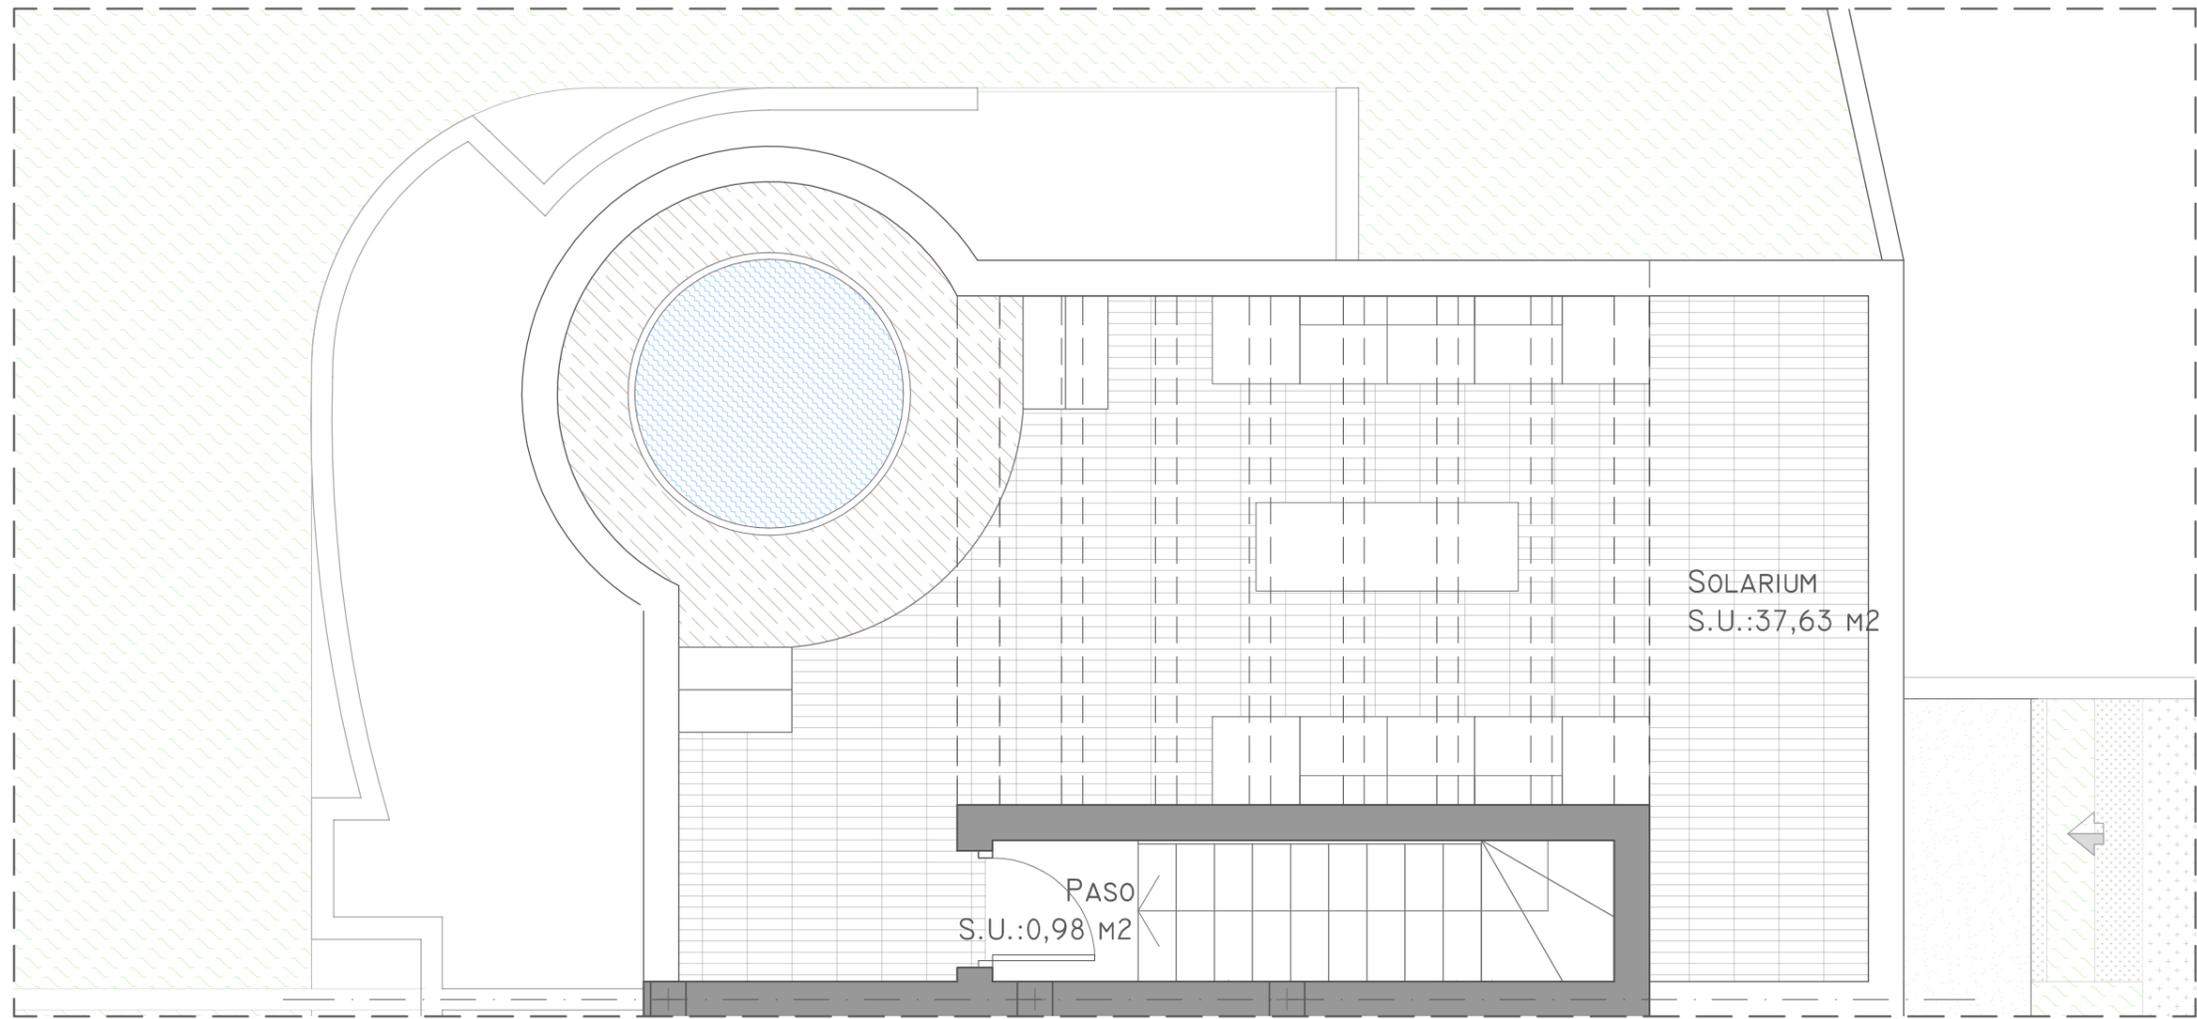

Bloque 8

VIVIENDA TIPO **F8**



NOTA LEGAL: la presente información, perspectivas, documentación gráfica y calidades son orientativas. La sociedad vendedora se reserva el derecho a efectuar las modificaciones que fuesen motivadas por exigencias técnicas, legales o comerciales. El mobiliario es meramente orientativo y no está incluido en el precio.

SUPERFICIES

	SUPERFICIES
PLANTA BAJA	57,81 m ²
TERRAZA	17,09 m ²
PLANTA PRIMERA	46,29 m ²
TERRAZA	15,04 m ²
PLANTA SOLARIUM+JACUZZI	38,61 m ²
TOTAL	174,84 m²
SUP. PRIVADA DE JARDÍN	47,81 m ²
ACCESO PRIVADO	3,59 m ²

PLANTA SOLARIUM  E.: 1/50