



VISION - OPCIÓN A+A



E 1:75

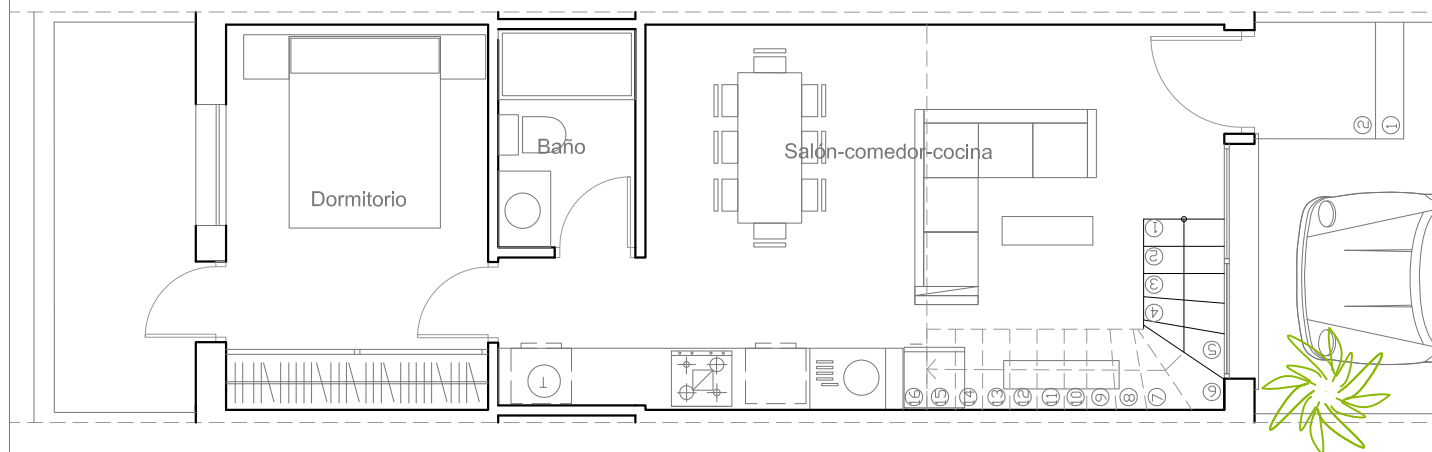

Planta Baja

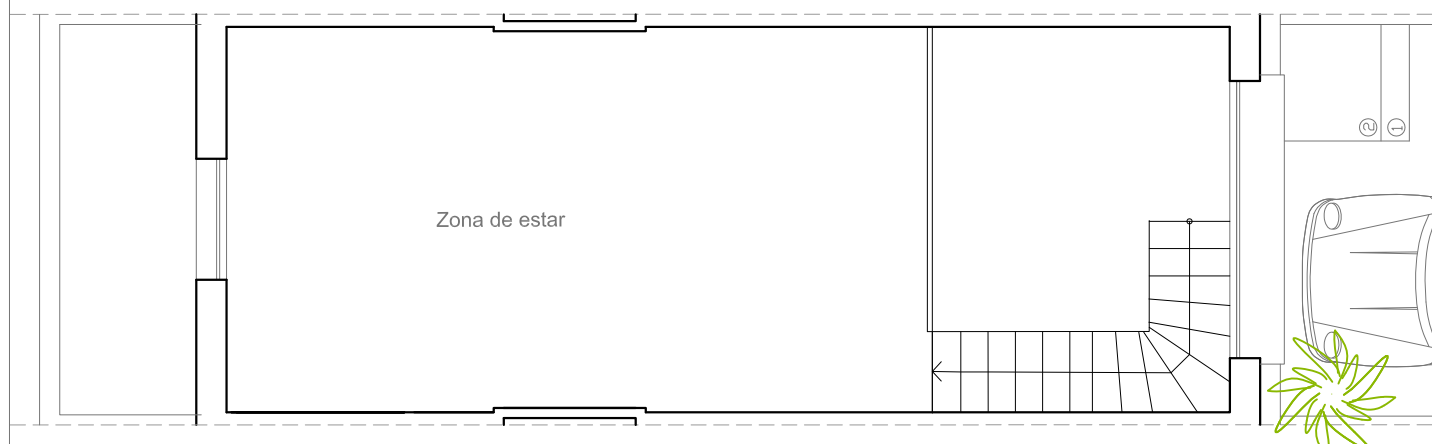

Planta Primera

Nota: Superficies aproximadas

PLANTA BAJA

Dormitorio 1	10,00 m ²
Baño 1	3,00 m ²
Salón con cocina	24,07 m ²
Patio Trasero	5,25 m ²
Jardín Aparcamiento	24,40 m ²

PLANTA PRIMERA

Diáfana	26,70 m ²
---------	----------------------

SUPERFICIE UTIL TOTAL 69,02 m²

SUPERFICIE CONSTRUIDA 75,73 m²

SUPERFICIE TOTAL 105,08 m²




BEROEPSINSTITUUT VAN
VASTGOEDMAKELAARS
INSTITUT PROFESSIONNEL
DES AGENTS IMMOBILIERS


VISION - OPCIÓN A+B



E 1:75

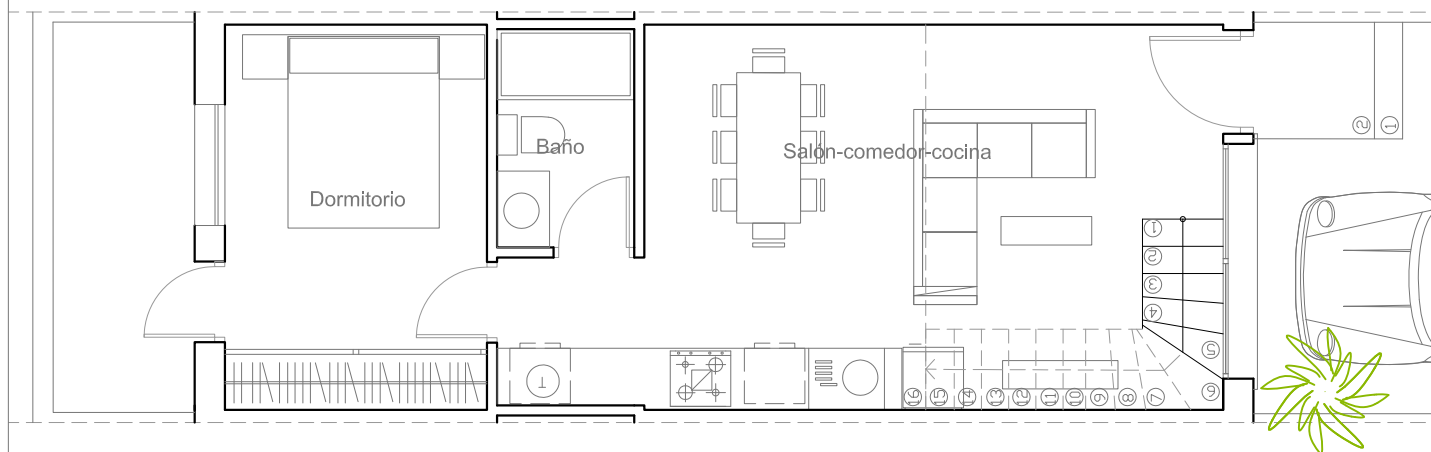

Planta Baja

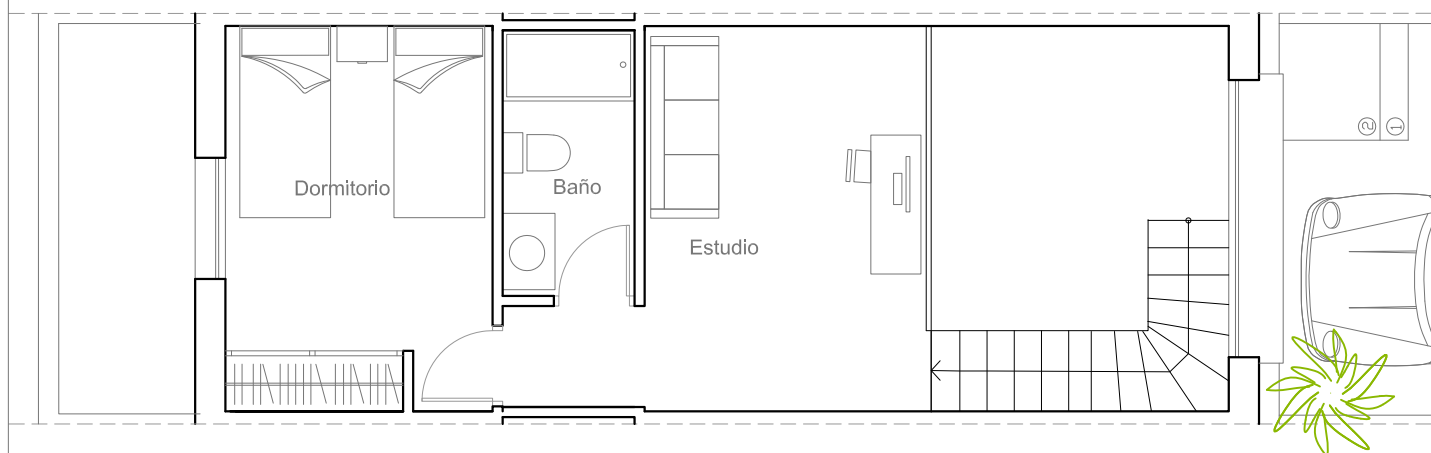

Planta Primera

Nota: Superficies aproximadas

PLANTA BAJA

Dormitorio 1	10,00 m ²
Baño 1	3,00 m ²
Salón con cocina	24,07 m ²
Patio Trasero	5,25 m ²
Jardín Aparcamiento	24,40 m ²

PLANTA PRIMERA

Dormitorio	10,20 m ²
Baño 2	3,30 m ²
Estudio	12,50 m ²

SUPERFICIE UTIL TOTAL 68,32 m²

SUPERFICIE CONSTRUIDA 75,73 m²

SUPERFICIE TOTAL 105,08 m²




BEROEPSINSTITUUT VAN
VASTGOEDMAKELAARS
INSTITUT PROFESSIONNEL
DES AGENTS IMMOBILIERS


VISION - OPCIÓN A+C



E 1:75

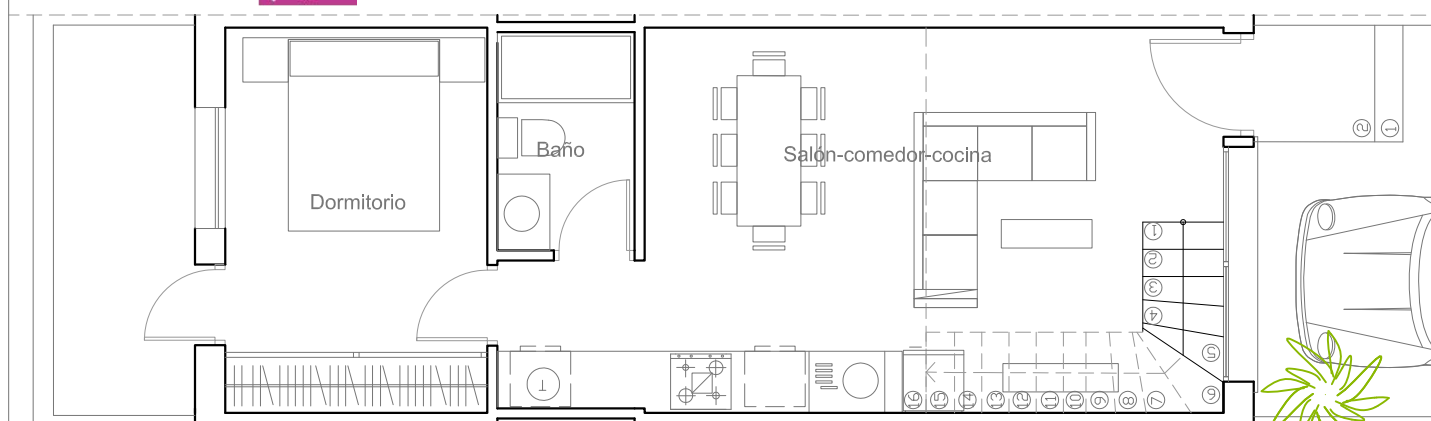

Planta Baja

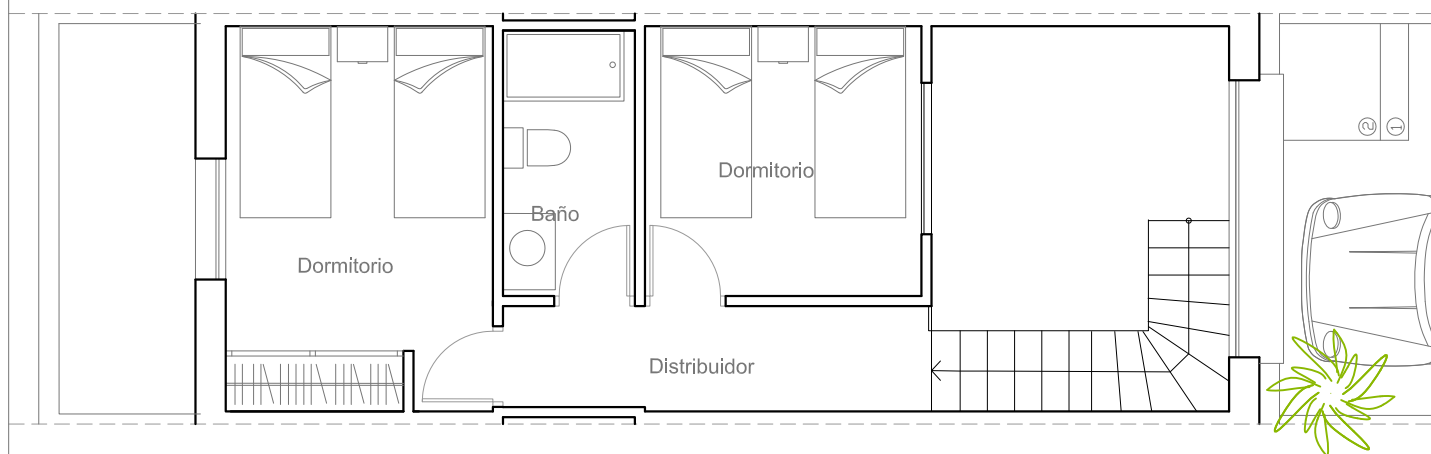

Planta Primera

Nota: Superficies aproximadas

PLANTA BAJA

Dormitorio 1	10,00 m ²
Baño 1	3,00 m ²
Salón con cocina	24,07 m ²
Patio Trasero	5,25 m ²
Jardín Aparcamiento	24,40 m ²

PLANTA PRIMERA

Dormitorio 2	10,20 m ²
Baño 2	3,30 m ²
Dormitorio 3	7,40 m ²
Distribución	4,70 m ²

SUPERFICIE UTIL TOTAL 67,92 m²

SUPERFICIE CONSTRUIDA 75,73 m²

SUPERFICIE TOTAL 105,08 m²




BEROEPSINSTITUUT VAN
VASTGOEDMAKELAARS
INSTITUT PROFESSIONNEL
DES AGENTS IMMOBILIERS


VISION - OPCIÓN B+B



E 1:75

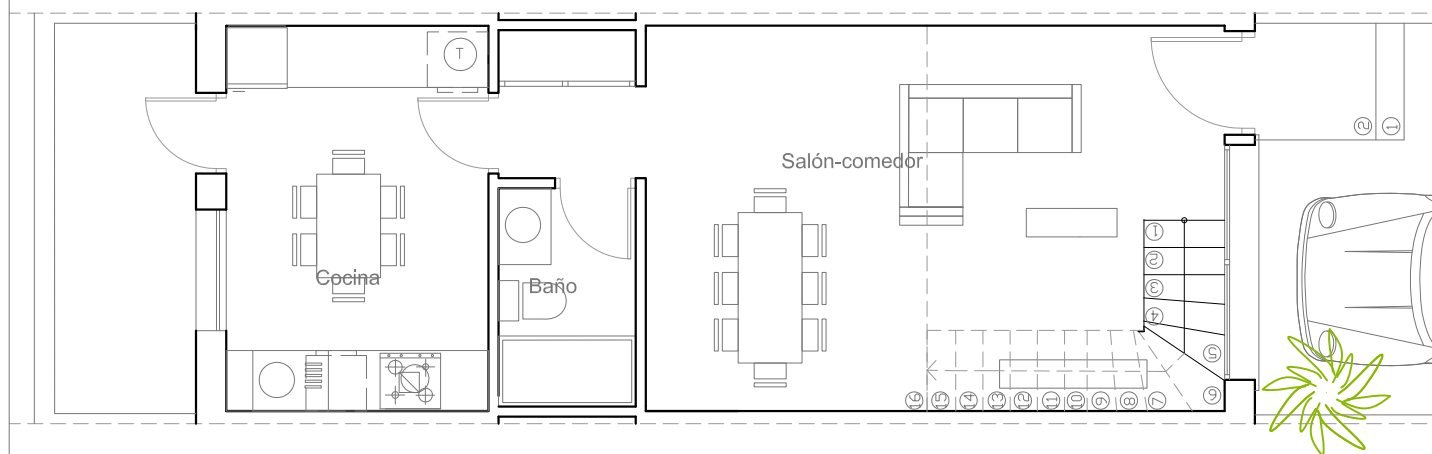

Planta Baja

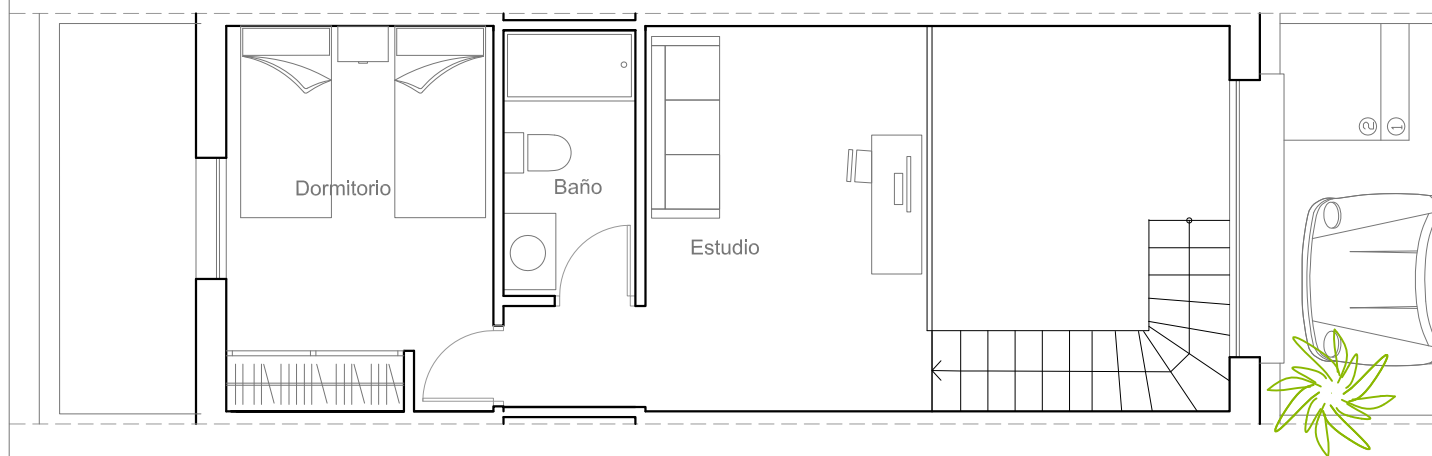

Planta Primera

Nota: Superficies aproximadas

PLANTA BAJA

Cocina	10,00 m ²
Baño 1	3,00 m ²
Salón comedor	24,07 m ²
Patio Trasero	5,25 m ²
Jardín Aparcamiento	24,40 m ²

PLANTA PRIMERA

Dormitorio	10,20 m ²
Baño 2	3,30 m ²
Estudio	12,50 m ²

SUPERFICIE UTIL TOTAL 68,32 m²

SUPERFICIE CONSTRUIDA 75,73 m²

SUPERFICIE TOTAL 105,08 m²




BEROEPSINSTITUUT VAN
VASTGOEDMAKELAARS
INSTITUT PROFESSIONNEL
DES AGENTS IMMOBILIERS


VISION - OPCIÓN B+C



E 1:75

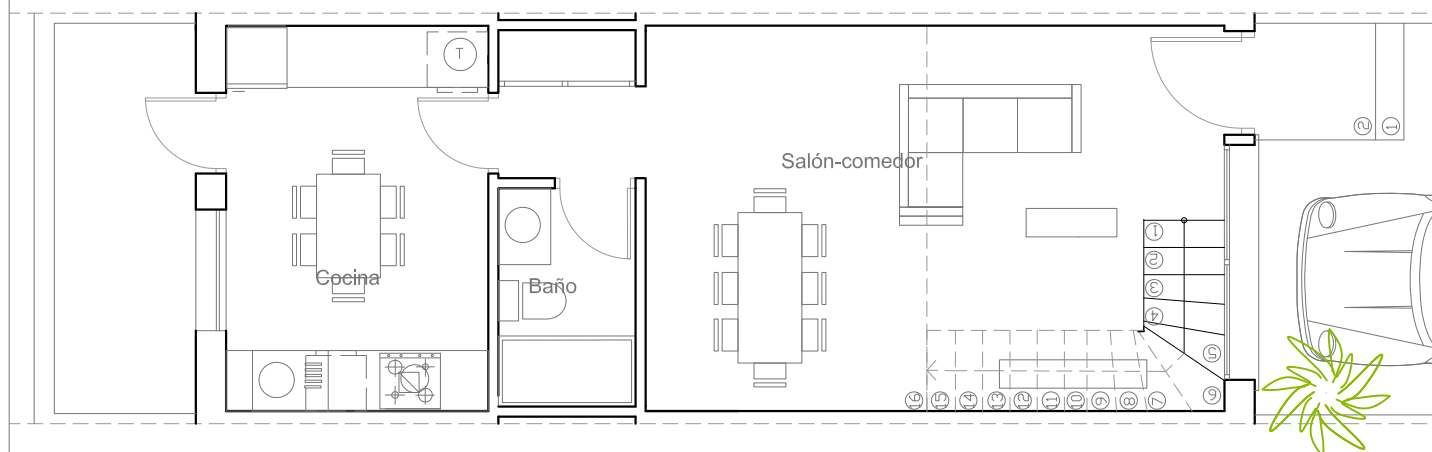

Planta Baja

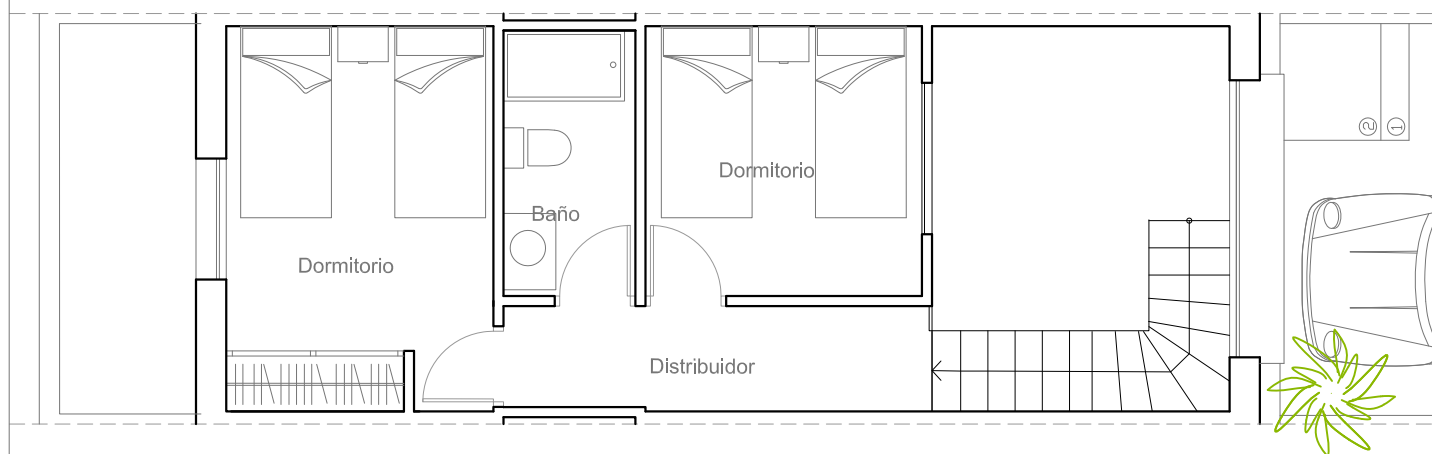

Planta Primera

Nota: Superficies aproximadas

PLANTA BAJA

Cocina	10,00 m ²
Baño 1	3,00 m ²
Salón comedor	24,07 m ²
Patio Trasero	5,25 m ²
Jardín Aparcamiento	24,40 m ²

PLANTA PRIMERA

Dormitorio 2	10,20 m ²
Baño 2	3,30 m ²
Dormitorio 3	7,40 m ²
Distribución	4,70 m ²

SUPERFICIE UTIL TOTAL 67,92 m²



SUPERFICIE CONSTRUIDA 75,73 m²

SUPERFICIE TOTAL 105,08 m²



BEROEPSINSTITUUT VAN
VASTGOEDMAKELAARS
INSTITUT PROFESSIONNEL
DES AGENTS IMMOBILIERS

VISION - OPCIÓN A+A

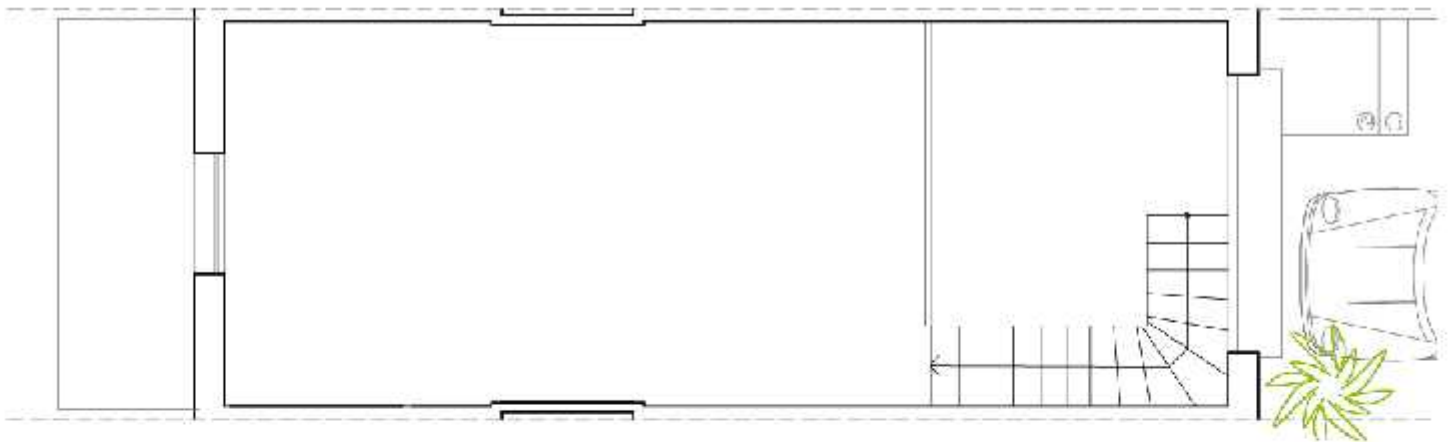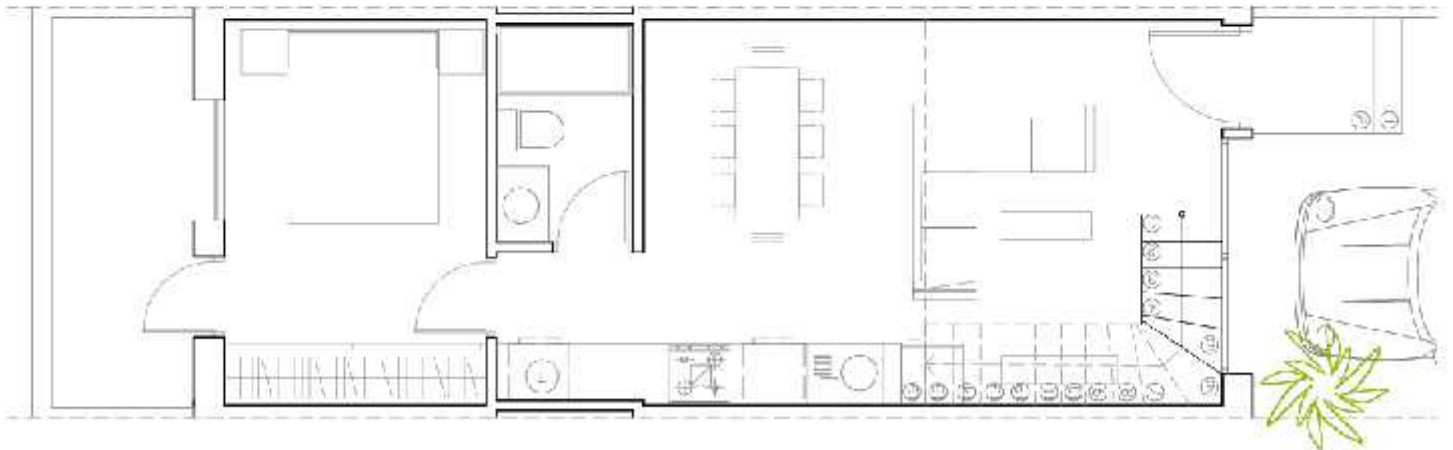

Planta Primera

Nota: Superficies aproximadas

PLANTA BAJA

Dormitorio 1	10,00 m ²
Baño 1	3,00 m ²
Salón con cocina	24,07 m ²
Patio Trasero	5,25 m ²
Jardín Aparcamiento	24,40 m ²

PLANTA PRIMERA

Diáfana	26,70 m ²
---------	----------------------

SUPERFICIE UTIL TOTAL 69,02 m²

SUPERFICIE CONSTRUIDA 75,73 m²

SUPERFICIE TOTAL 105,08 m²




BEROEPSINSTITUUT VAN
VASTGOEDMAKELAARS
INSTITUT PROFESSIONNEL
DES AGENTS IMMOBILIERS

VISION - OPCIÓN A+B MODIFICADO



E 1:75

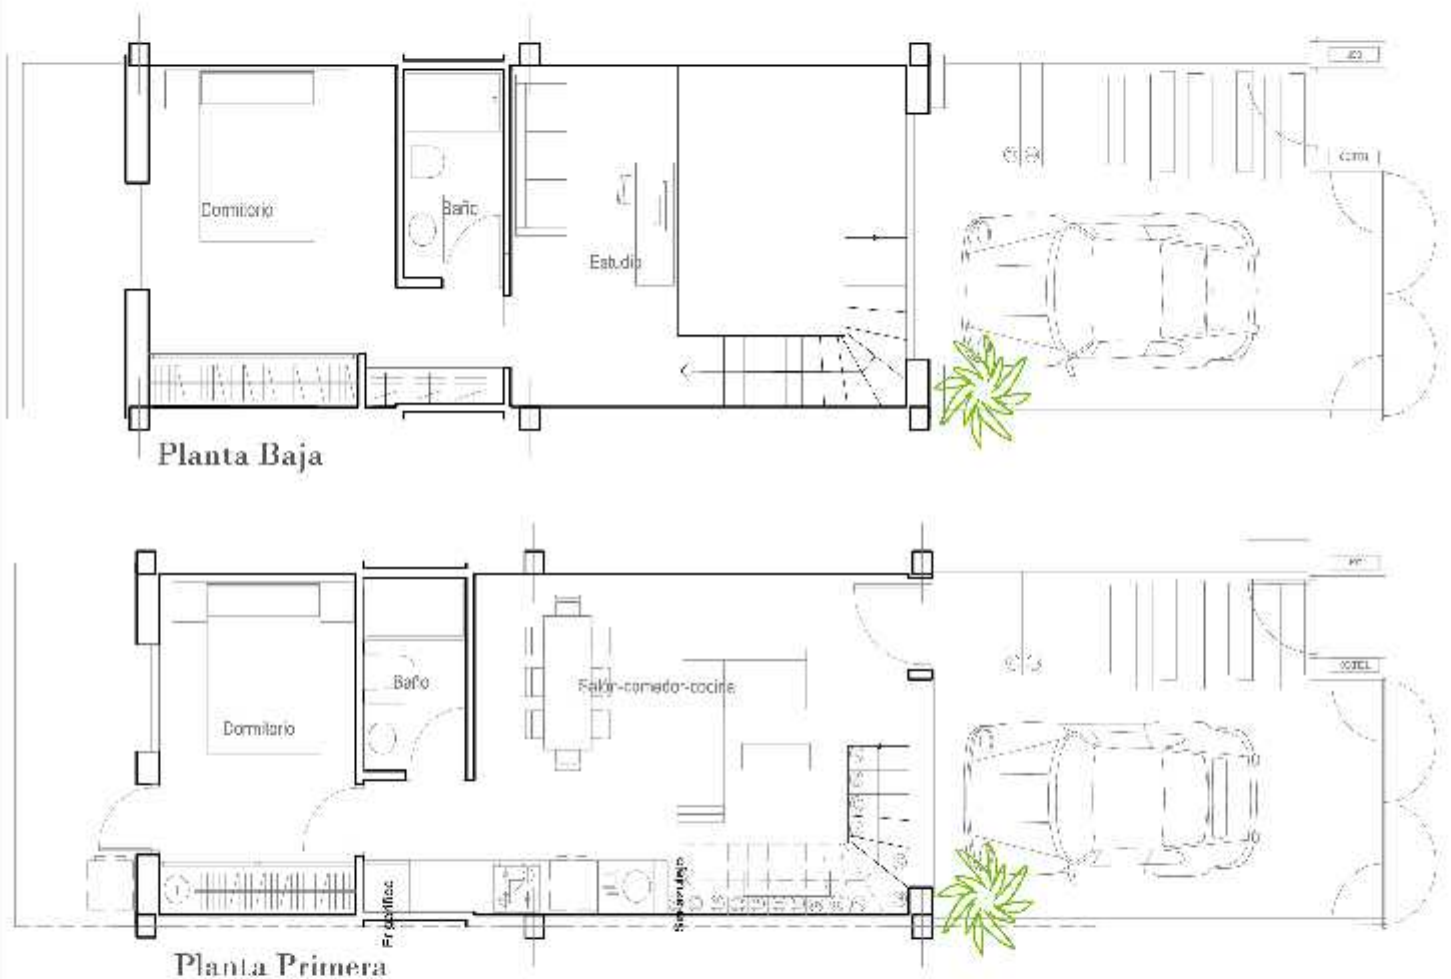

Nota: Superficies aproximadas

PLANTA BAJA

Dormitorio 1	10,00 m ²
Baño 1	3,00 m ²
Salón con cocina	24,07 m ²
Patio Trasero	5,25 m ²
Jardín Aparcamiento	24,40 m ²

PLANTA PRIMERA

Dormitorio	10,20 m ²
Baño 2	3,30 m ²
Estudio	12,50 m ²

SUPERFICIE UTIL TOTAL 68,32 m²

SUPERFICIE CONSTRUIDA 75,73 m²

SUPERFICIE TOTAL 105,08 m²




BEROEPSINSTITUUT VAN
VASTGOEDMAKELAARS
INSTITUT PROFESSIONNEL
DES AGENTS IMMOBILIERS


VISION - OPCIÓN A+B



E 1:75

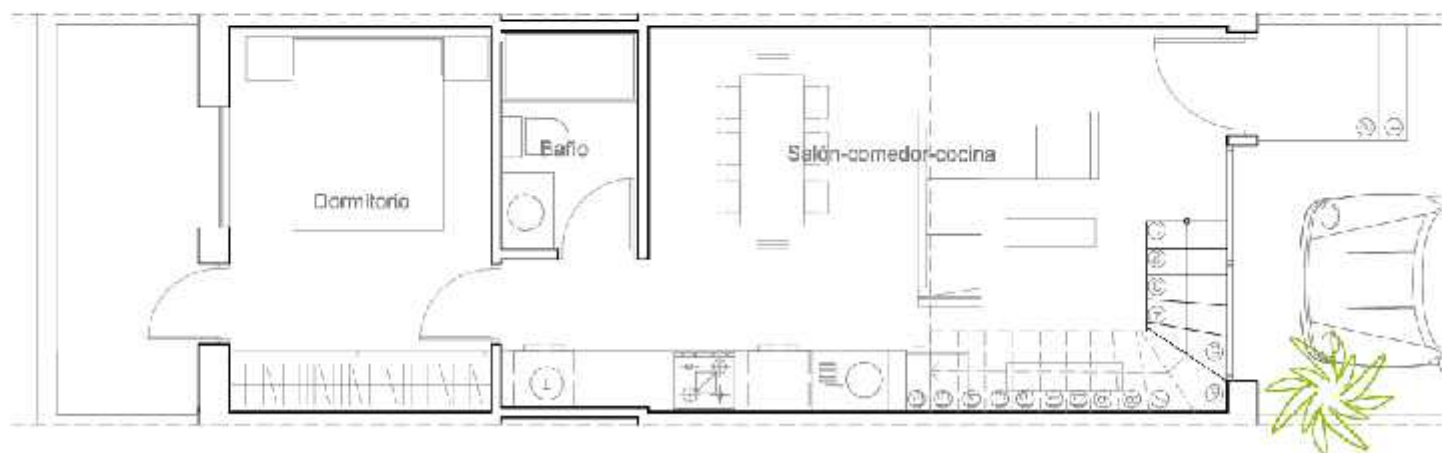

Planta Baja

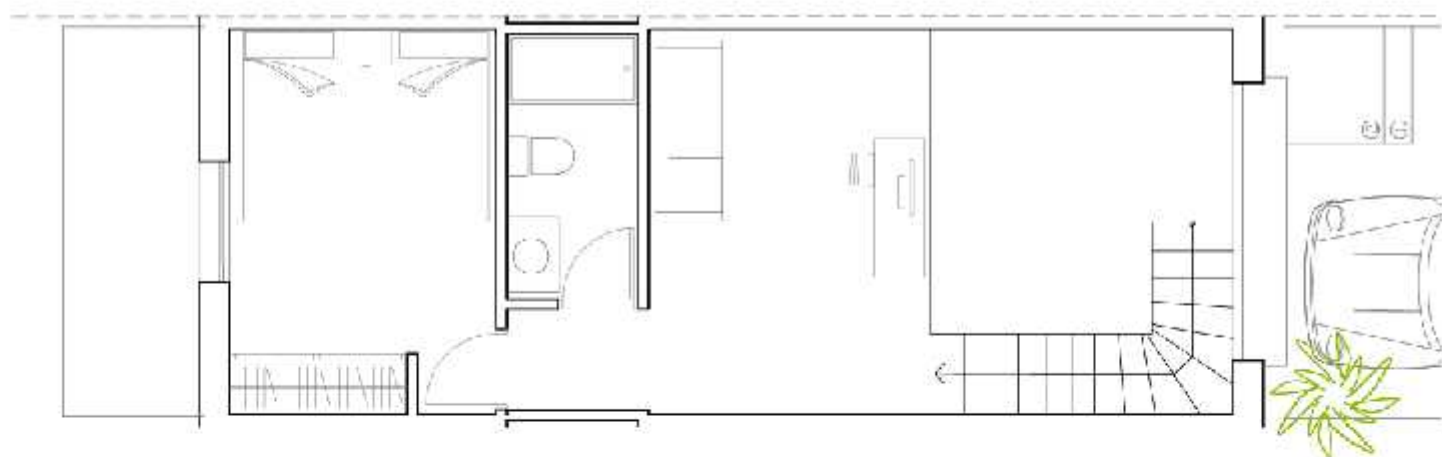

PLANTA BAJA

Dormitorio 1	10,00 m ²
Baño 1	3,00 m ²
Salón con cocina	24,07 m ²
Patio Trasero	5,25 m ²
Jardín Aparcamiento	24,40 m ²

PLANTA PRIMERA

Dormitorio	10,20 m ²
Baño 2	3,30 m ²
Estudio	12,50 m ²

SUPERFICIE UTIL TOTAL 68,32 m²

SUPERFICIE CONSTRUIDA 75,73 m²

SUPERFICIE TOTAL 105,08 m²



BEROEPSINSTITUUT VAN
VASTGOEDMAKELAARS
INSTITUT PROFESSIONNEL
DES AGENTS IMMOBILIERS


VISION - OPCIÓN A+C



E 1:75



Planta Baja

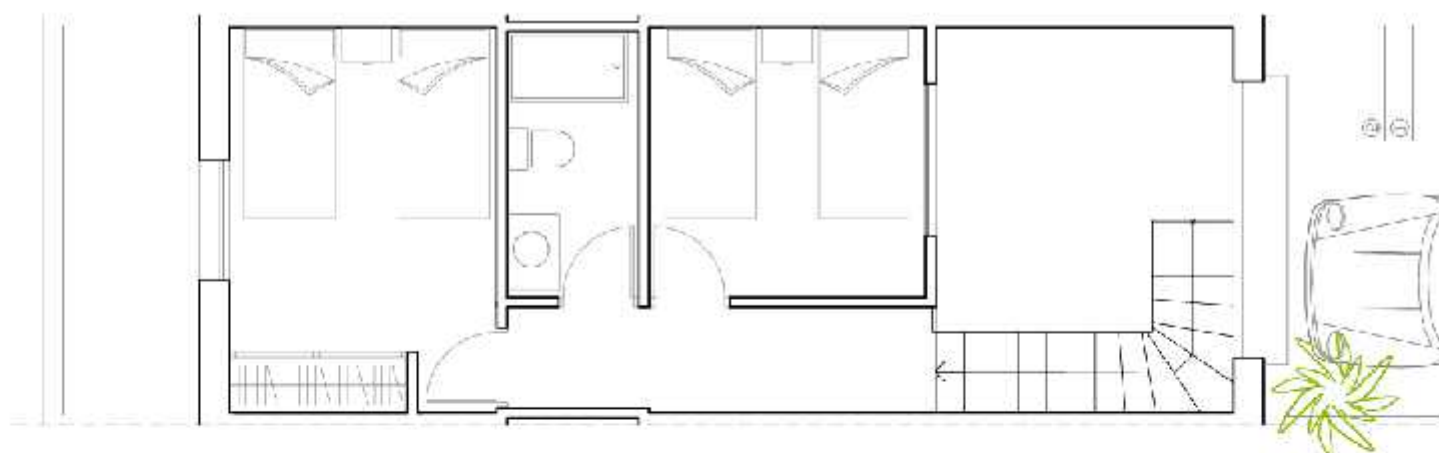

PLANTA BAJA

Dormitorio 1	10,00 m ²
Baño 1	3,00 m ²
Salón con cocina	24,07 m ²
Patio Trasero	5,25 m ²
Jardín Aparcamiento	24,40 m ²

PLANTA PRIMERA

Dormitorio 2	10,20 m ²
Baño 2	3,30 m ²
Dormitorio 3	7,40 m ²
Distribución	4,70 m ²

SUPERFICIE UTIL TOTAL 67,92 m²


SUPERFICIE CONSTRUIDA 75,73 m²

SUPERFICIE TOTAL 105,08 m²




BEROEPSINSTITUUT VAN
VASTGOEDMAKELAARS
INSTITUT PROFESSIONNEL
DES AGENTS IMMOBILIERS

VISION - OPCIÓN B+A

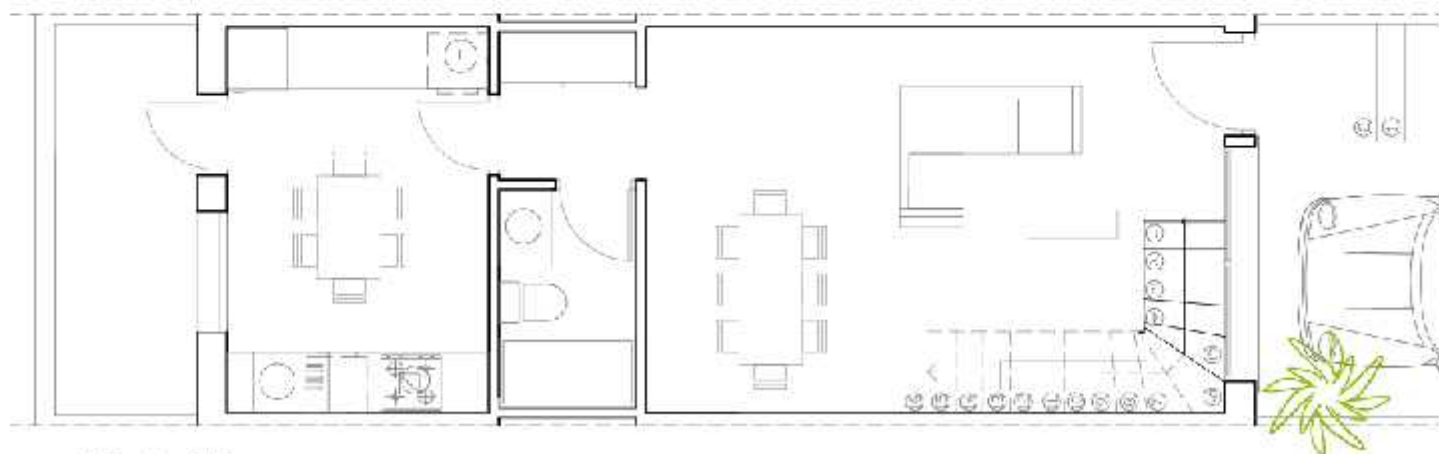

Planta Baja

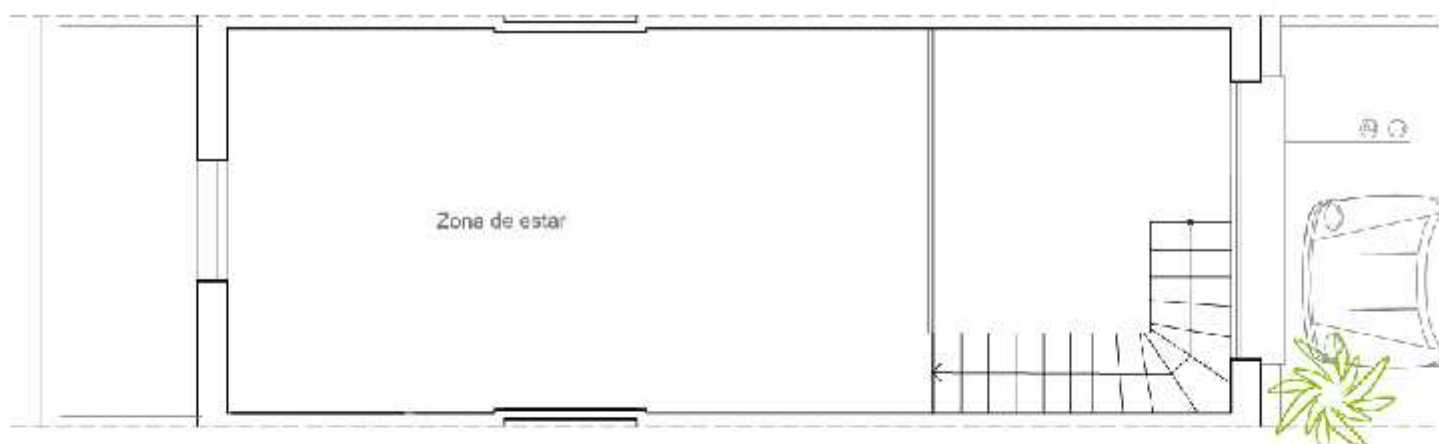

Planta Primera

Nota: Superficies aproximadas

PLANTA BAJA

Cocina	10,00 m ²
Baño 1	3,00 m ²
Salón comedor	24,07 m ²
Patio Trasero	5,25 m ²
Jardín Aparcamiento	24,40 m ²

PLANTA PRIMERA

Diáfana	26,70 m ²
---------	----------------------

SUPERFICIE UTIL TOTAL 69,02 m²

SUPERFICIE CONSTRUIDA 75,73 m²

SUPERFICIE TOTAL 105,08 m²




BEROEPSINSTITUUT VAN
VASTGOEDMAKELAARS
INSTITUT PROFESSIONNEL
DES AGENTS IMMOBILIERS

VISION - OPCIÓN B+B



E 1:75

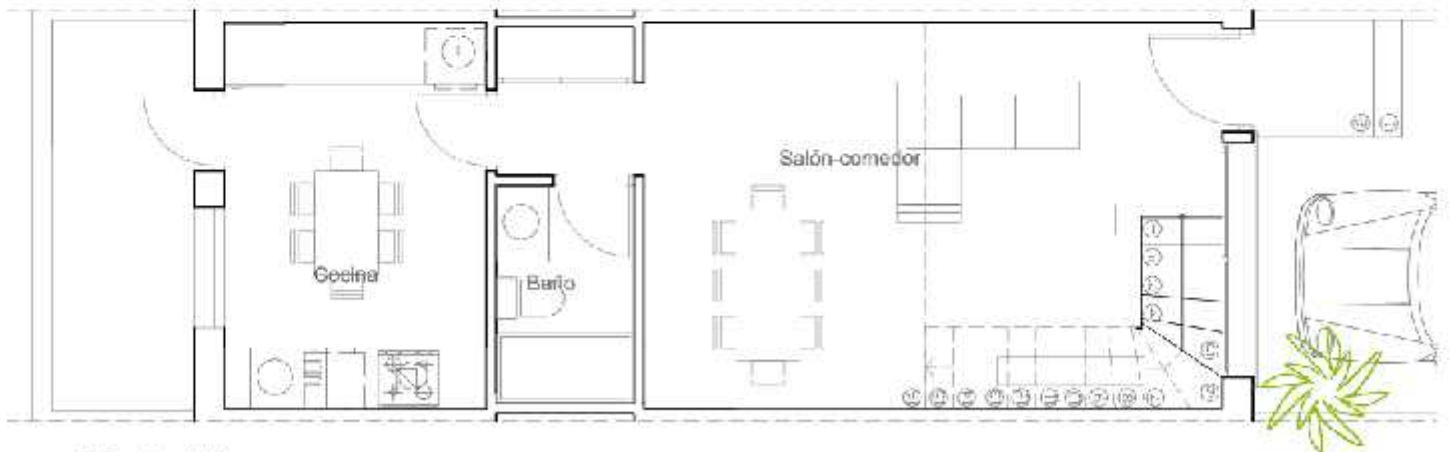

Planta Baja



Planta Primera

Nota: Superficies aproximadas

PLANTA BAJA

Cocina	10,00 m ²
Baño 1	3,00 m ²
Salón comedor	24,07 m ²
Patio Trasero	5,25 m ²
Jardín Aparcamiento	24,40 m ²

PLANTA PRIMERA

Dormitorio	10,20 m ²
Baño 2	3,30 m ²
Estudio	12,50 m ²

SUPERFICIE UTIL TOTAL 68,32 m²

SUPERFICIE CONSTRUIDA 75,73 m²

SUPERFICIE TOTAL 105,08 m²




BEROEPSINSTITUUT VAN
VASTGOEDMAKELAARS
INSTITUT PROFESSIONNEL
DES AGENTS IMMOBILIERS

VISION - OPCIÓN B+C



E 1:75

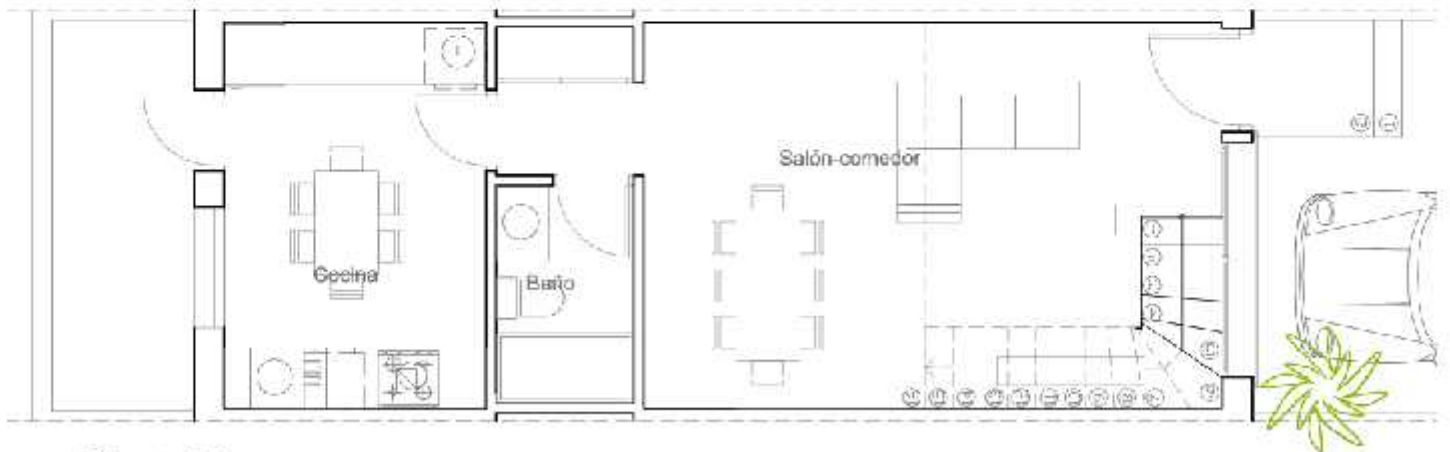

Planta Baja



Planta Primera

Nota: Superficies aproximadas

PLANTA BAJA

Cocina	10,00 m ²
Baño 1	3,00 m ²
Salón comedor	24,07 m ²
Patio Trasero	5,25 m ²
Jardín Aparcamiento	24,40 m ²

PLANTA PRIMERA

Dormitorio 2	10,20 m ²
Baño 2	3,30 m ²
Dormitorio 3	7,40 m ²
Distribución	4,70 m ²

SUPERFICIE UTIL TOTAL 67,92 m²

SUPERFICIE CONSTRUIDA 75,73 m²

SUPERFICIE TOTAL 105,08 m²




BEROEPSINSTITUUT VAN
VASTGOEDMAKELAARS
INSTITUT PROFESSIONNEL
DES AGENTS IMMOBILIERS


VISION - OPCIÓN A+A

CON SÓTANO- WITH BASEMENT

E: 1:100

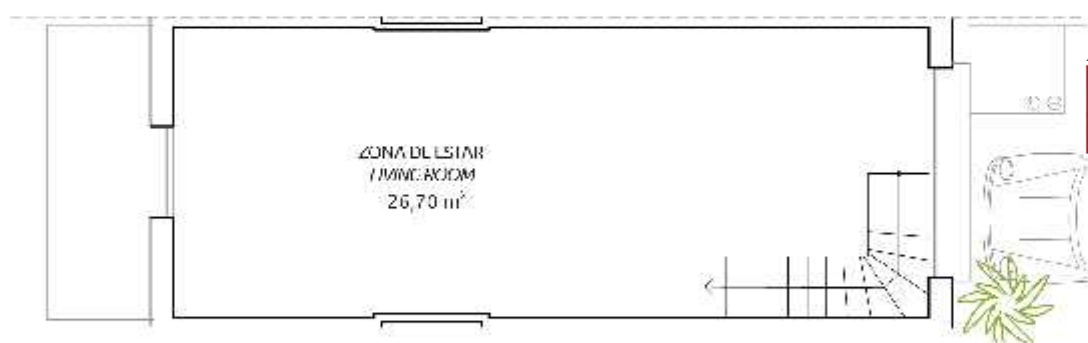

Planta Primera

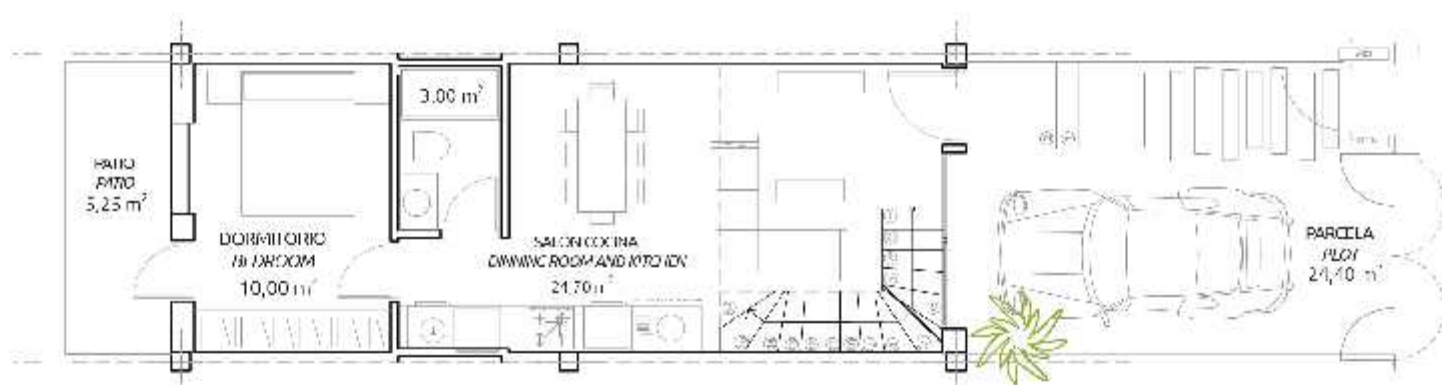

Planta Baja



Planta Sótano

SUPERFICIE ÚTIL TOTAL 106,57m²

SUPERFICIE CONSTRUIDA 113,28m²

SUPERFICIE PARCELA 24,40m²

1



BEROEPSINSTITUUT VAN
VASTGOEDMAKELAARS
INSTITUT PROFESSIONNEL
DES AGENTS IMMOBILIERS

Nota: La información contenida en este documento es meramente informativa, no reviste carácter contractual y podrá ser modificada por razones técnicas o exigencias municipales.


VISION - OPCIÓN A+B

CON SÓTANO- WITH BASEMENT

E 1:100



Planta Primera

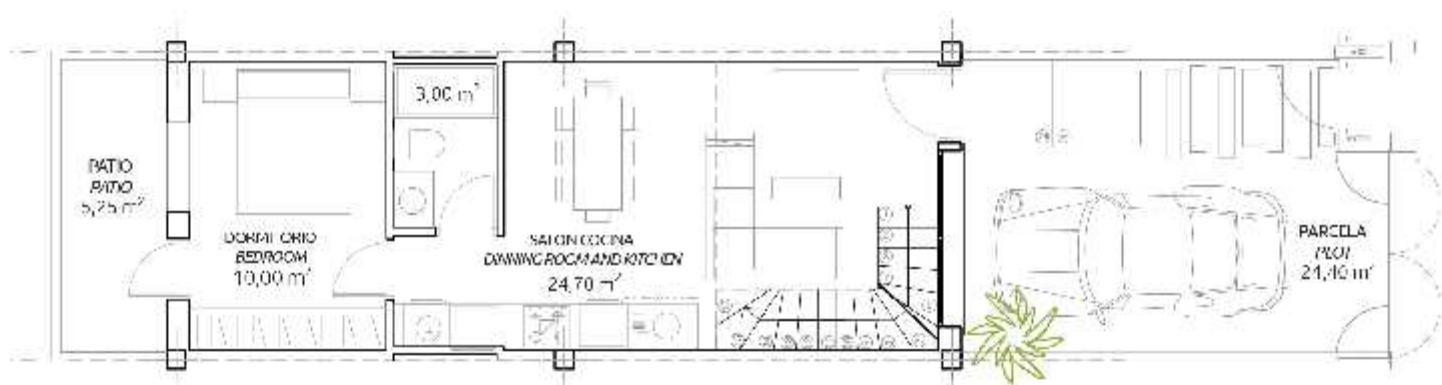

Planta Baja



Planta Sótano

SUPERFICIE ÚTIL TOTAL 105,87m²

SUPERFICIE CONSTRUIDA 113,28m²

SUPERFICIE PARCELA 24,40m²

1

BIV
IPI


BEROEPSINSTITUUT VAN
VASTGOEDMAKELAARS
INSTITUT PROFESSIONNEL
DES AGENTS IMMOBILIERS

Nota: La información contenida en este documento es meramente informativa, no reviste carácter contractual y podrá ser modificada por razones técnicas o exigencias municipales.


VISION - OPCIÓN A+C

CON SÓTANO- WITH BASEMENT

E 1:100

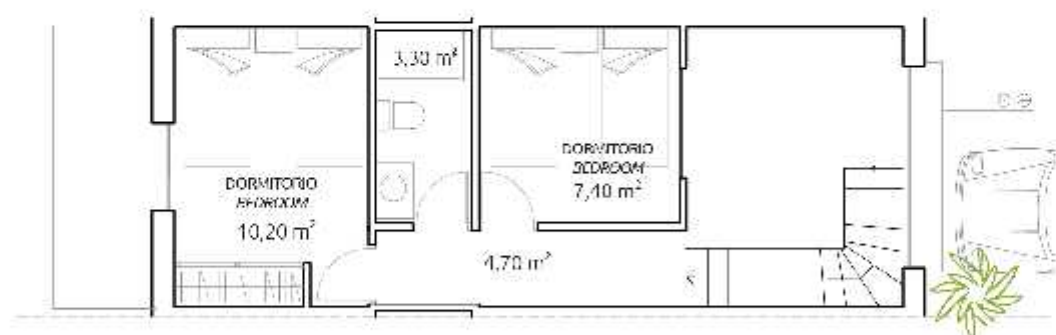

Planta Primera

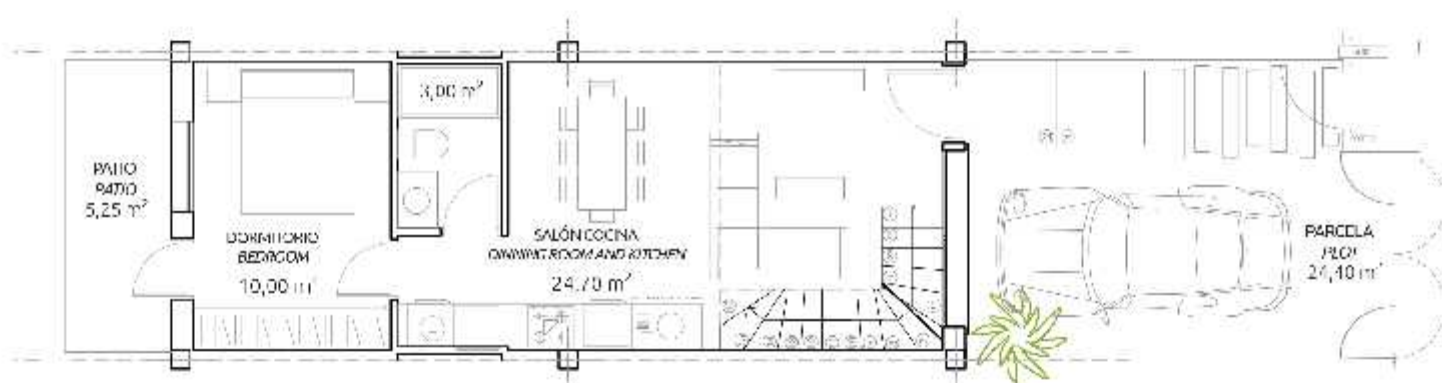

Planta Baja



Planta Sótano

SUPERFICIE ÚTIL TOTAL 105,47m2

SUPERFICIE CONSTRUIDA 113,28m2

SUPERFICIE PARCELA 24,40m2

1




BEROEPSINSTITUUT VAN
VASTGOEDMAKELAARS
INSTITUT PROFESSIONNEL
DES AGENTS IMMOBILIERS

Nota: La información contenida en este documento es meramente informativa, no reviste carácter contractual y podrá ser modificada por razones técnicas o exigencias municipales.


VISION - OPCIÓN B+B

CON SÓTANO- WITH BASEMENT

E 1:100

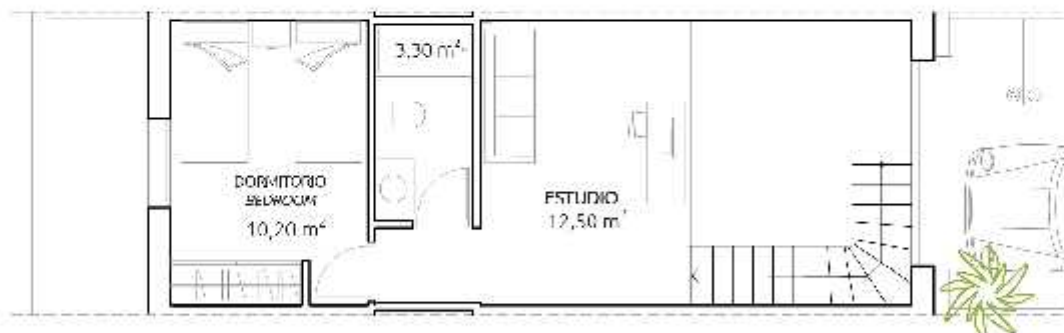

Planta Primera

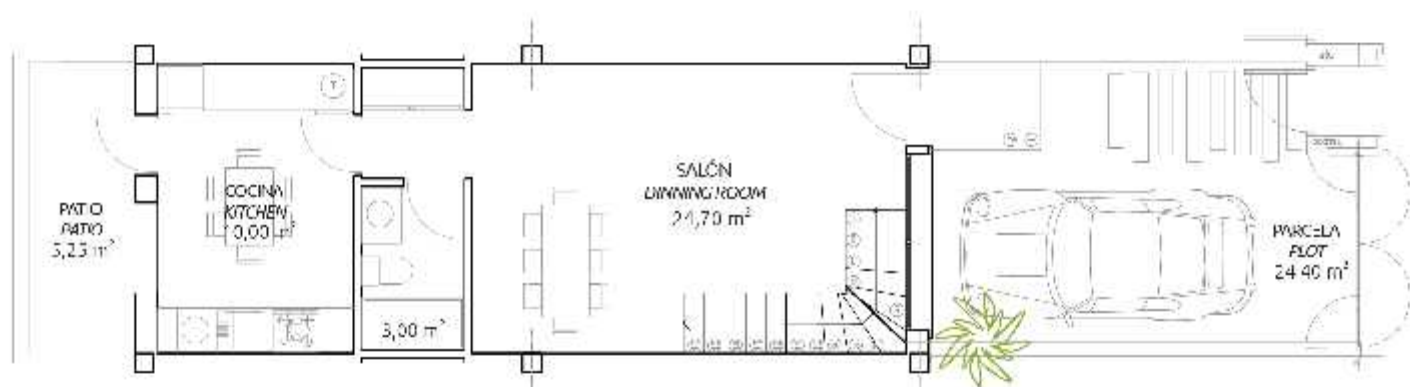

Planta Baja



Planta Sótano

SUPERFICIE ÚTIL TOTAL 105,87m²

SUPERFICIE CONSTRUIDA 113,28m²

SUPERFICIE PARCELA 24,40m²

1

BIV
IPI


BEROEPSINSTITUUT VAN
VASTGOEDMAKELAARS
INSTITUT PROFESSIONNEL
DES AGENTS IMMOBILIERS

Nota: La información contenida en este documento es meramente informativa, no reviste carácter contractual y podrá ser modificada por razones técnicas o exigencias municipales.

VISION - OPCIÓN B+C

CON SÓTANO- WITH BASEMENT

E 1:100

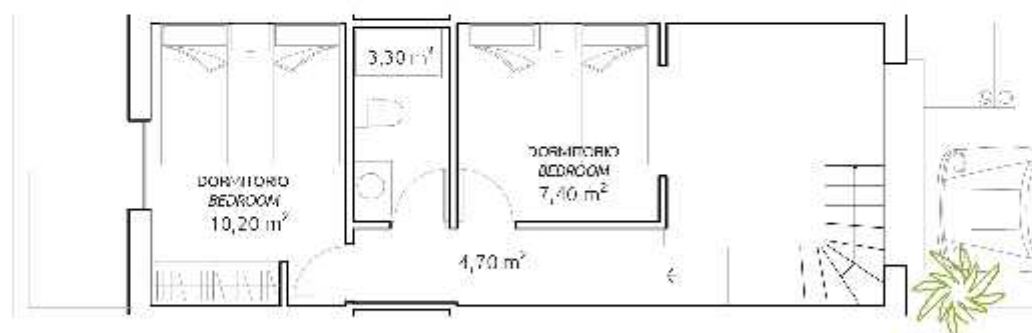

Planta Primera



Planta Baja



Planta Sótano

SUPERFICIE ÚTIL TOTAL 105,47m²

SUPERFICIE CONSTRUIDA 113,28m²

SUPERFICIE PARCELA 24,40m²



BEROEPSINSTITUUT VAN
VASTGOEDMAKELAARS
INSTITUT PROFESSIONNEL
DES AGENTS IMMOBILIERS