




VIVIENDA TIPO. FASE 1

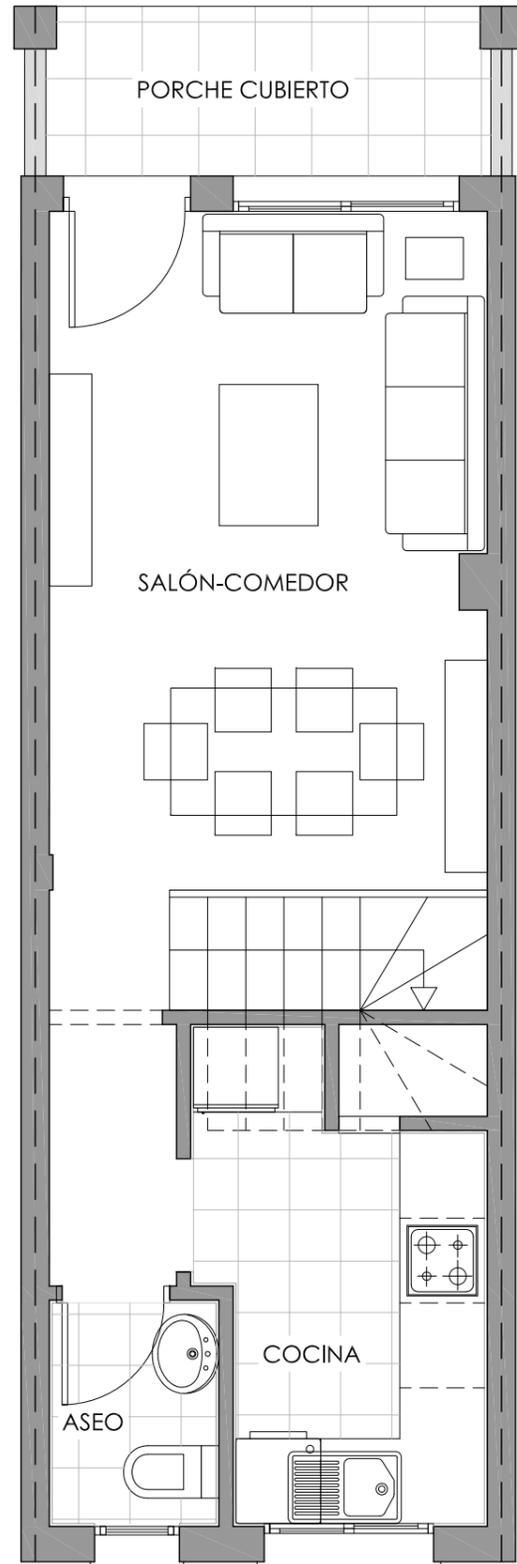

PLANTA BAJA

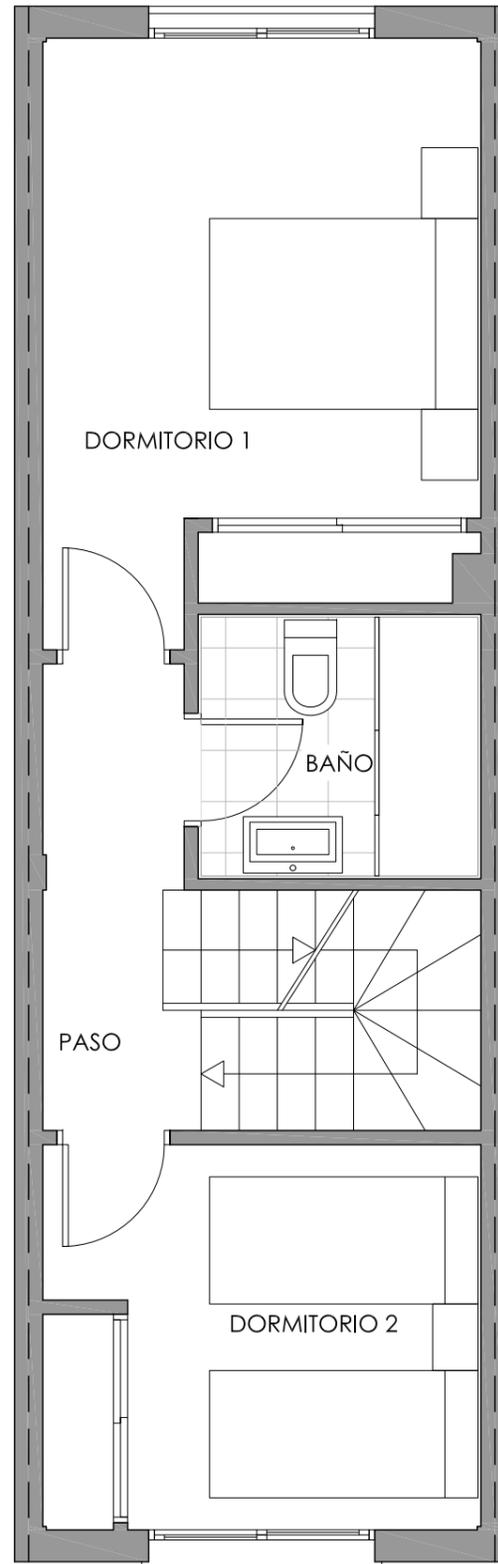

PLANTA PRIMERA

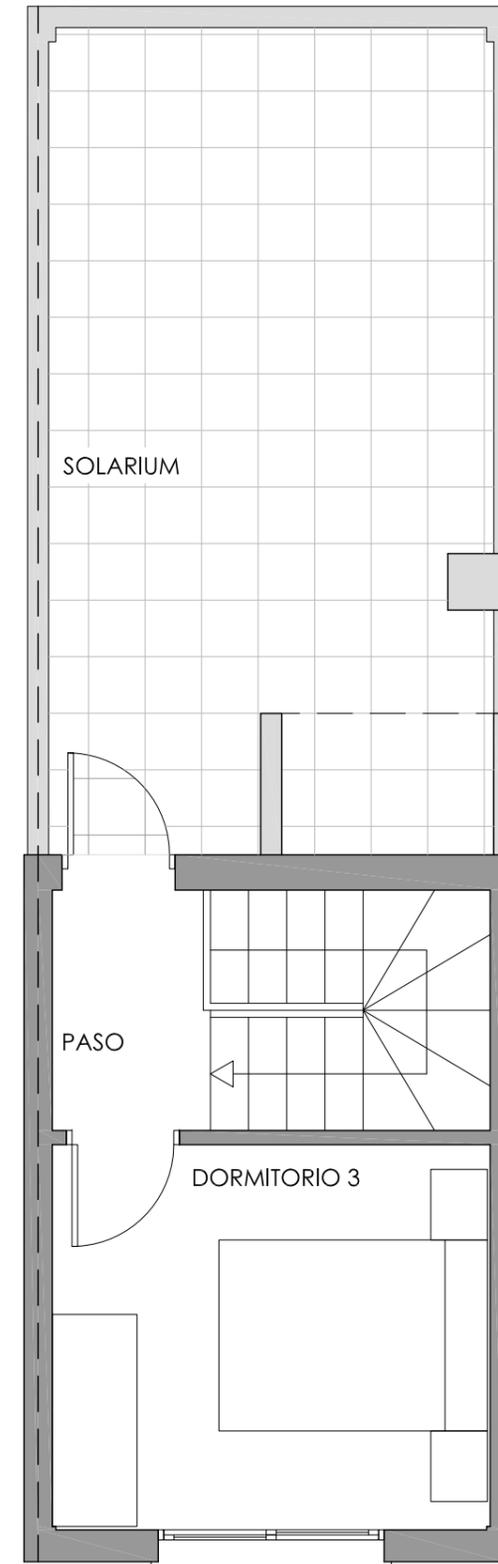

PLANTA SOLARIUM

VIVIENDA TIPO. FASE 1
SUPERFICIE CONSTRUIDA: 80,35 m²

PLANO: VIVIENDA TIPO. FASE 1
SITUACIÓN: SANTA ROSALÍA, TORRE PACHECO. MURCIA
E: 1/50