

MODELO

CODIGO

TIPO-C

DBG06



APARTAMENTOS  
**GOLF SUITES LA SELLA**




**OBSERVACIONES**  
SUELO RADIANTE POR AGUA EN TODA LA VIVIENDA.

EL APARTAMENTO DISPONE DE UNA PLAZA DE PARKING CUBIERTO.  
  
LOS M<sup>2</sup> COMUNES INCLUYEN LA PARTE PROPORCIONAL DE ZONAS COMUNES DEL EDIFICIO, CORREDORES, CAJA DE ESCALERA, CUARTO DE INSTALACIONES, PARKING, LOCAL RECREATIVO DE USO COMUN Y TRÁSTERO DE USO PRIVADO

NOTA  
ESTE PLANO INCLUYE ELEMENTOS EXTRAS SEGÚN PROYECTO DE DECORACIÓN OPCIONAL REALIZADO POR LA EMPRESA. VER FORMULARIO ELECCIÓN DE MATERIALES.  
LAS ZONAS RECREATIVAS Y PISCINA PODRÁN SER COMPARTIDAS POR LOS PROPIETARIOS DE OTROS BLOQUES, A CONSTRUIR.

<b>PORTON</b>	<b>SUPERFICIES CONSTRUIDAS</b>	129.80 m <sup>2</sup>	<b>NUMERO PLANO</b>
ALUMINIO	VIVIENDA	81.35 m <sup>2</sup>	<b>68670</b>
<b>CARPINTERIA</b>	TERRAZA	72.42 m <sup>2</sup>	<b>FECHA</b>
ALUMINIO	COMUNES		17-10-22

<b>CLIENTE</b>	MARINA ALTA LUXURY HOMES S.L.U
<b>PARCELA</b>	AV DE L'ALACANTÍ, 31, GOLF SUITES LA SELLA APTO. Nº6, PLANTA -2, BLOQUE G

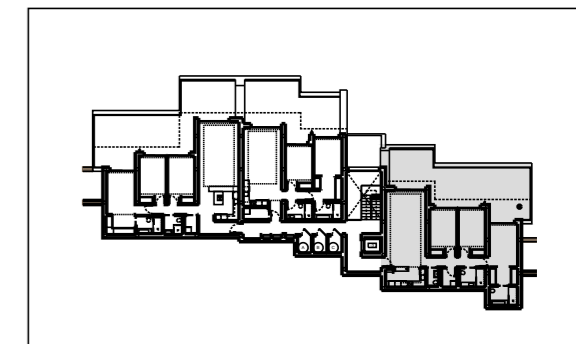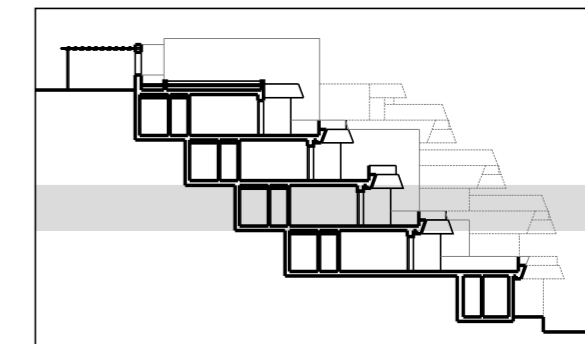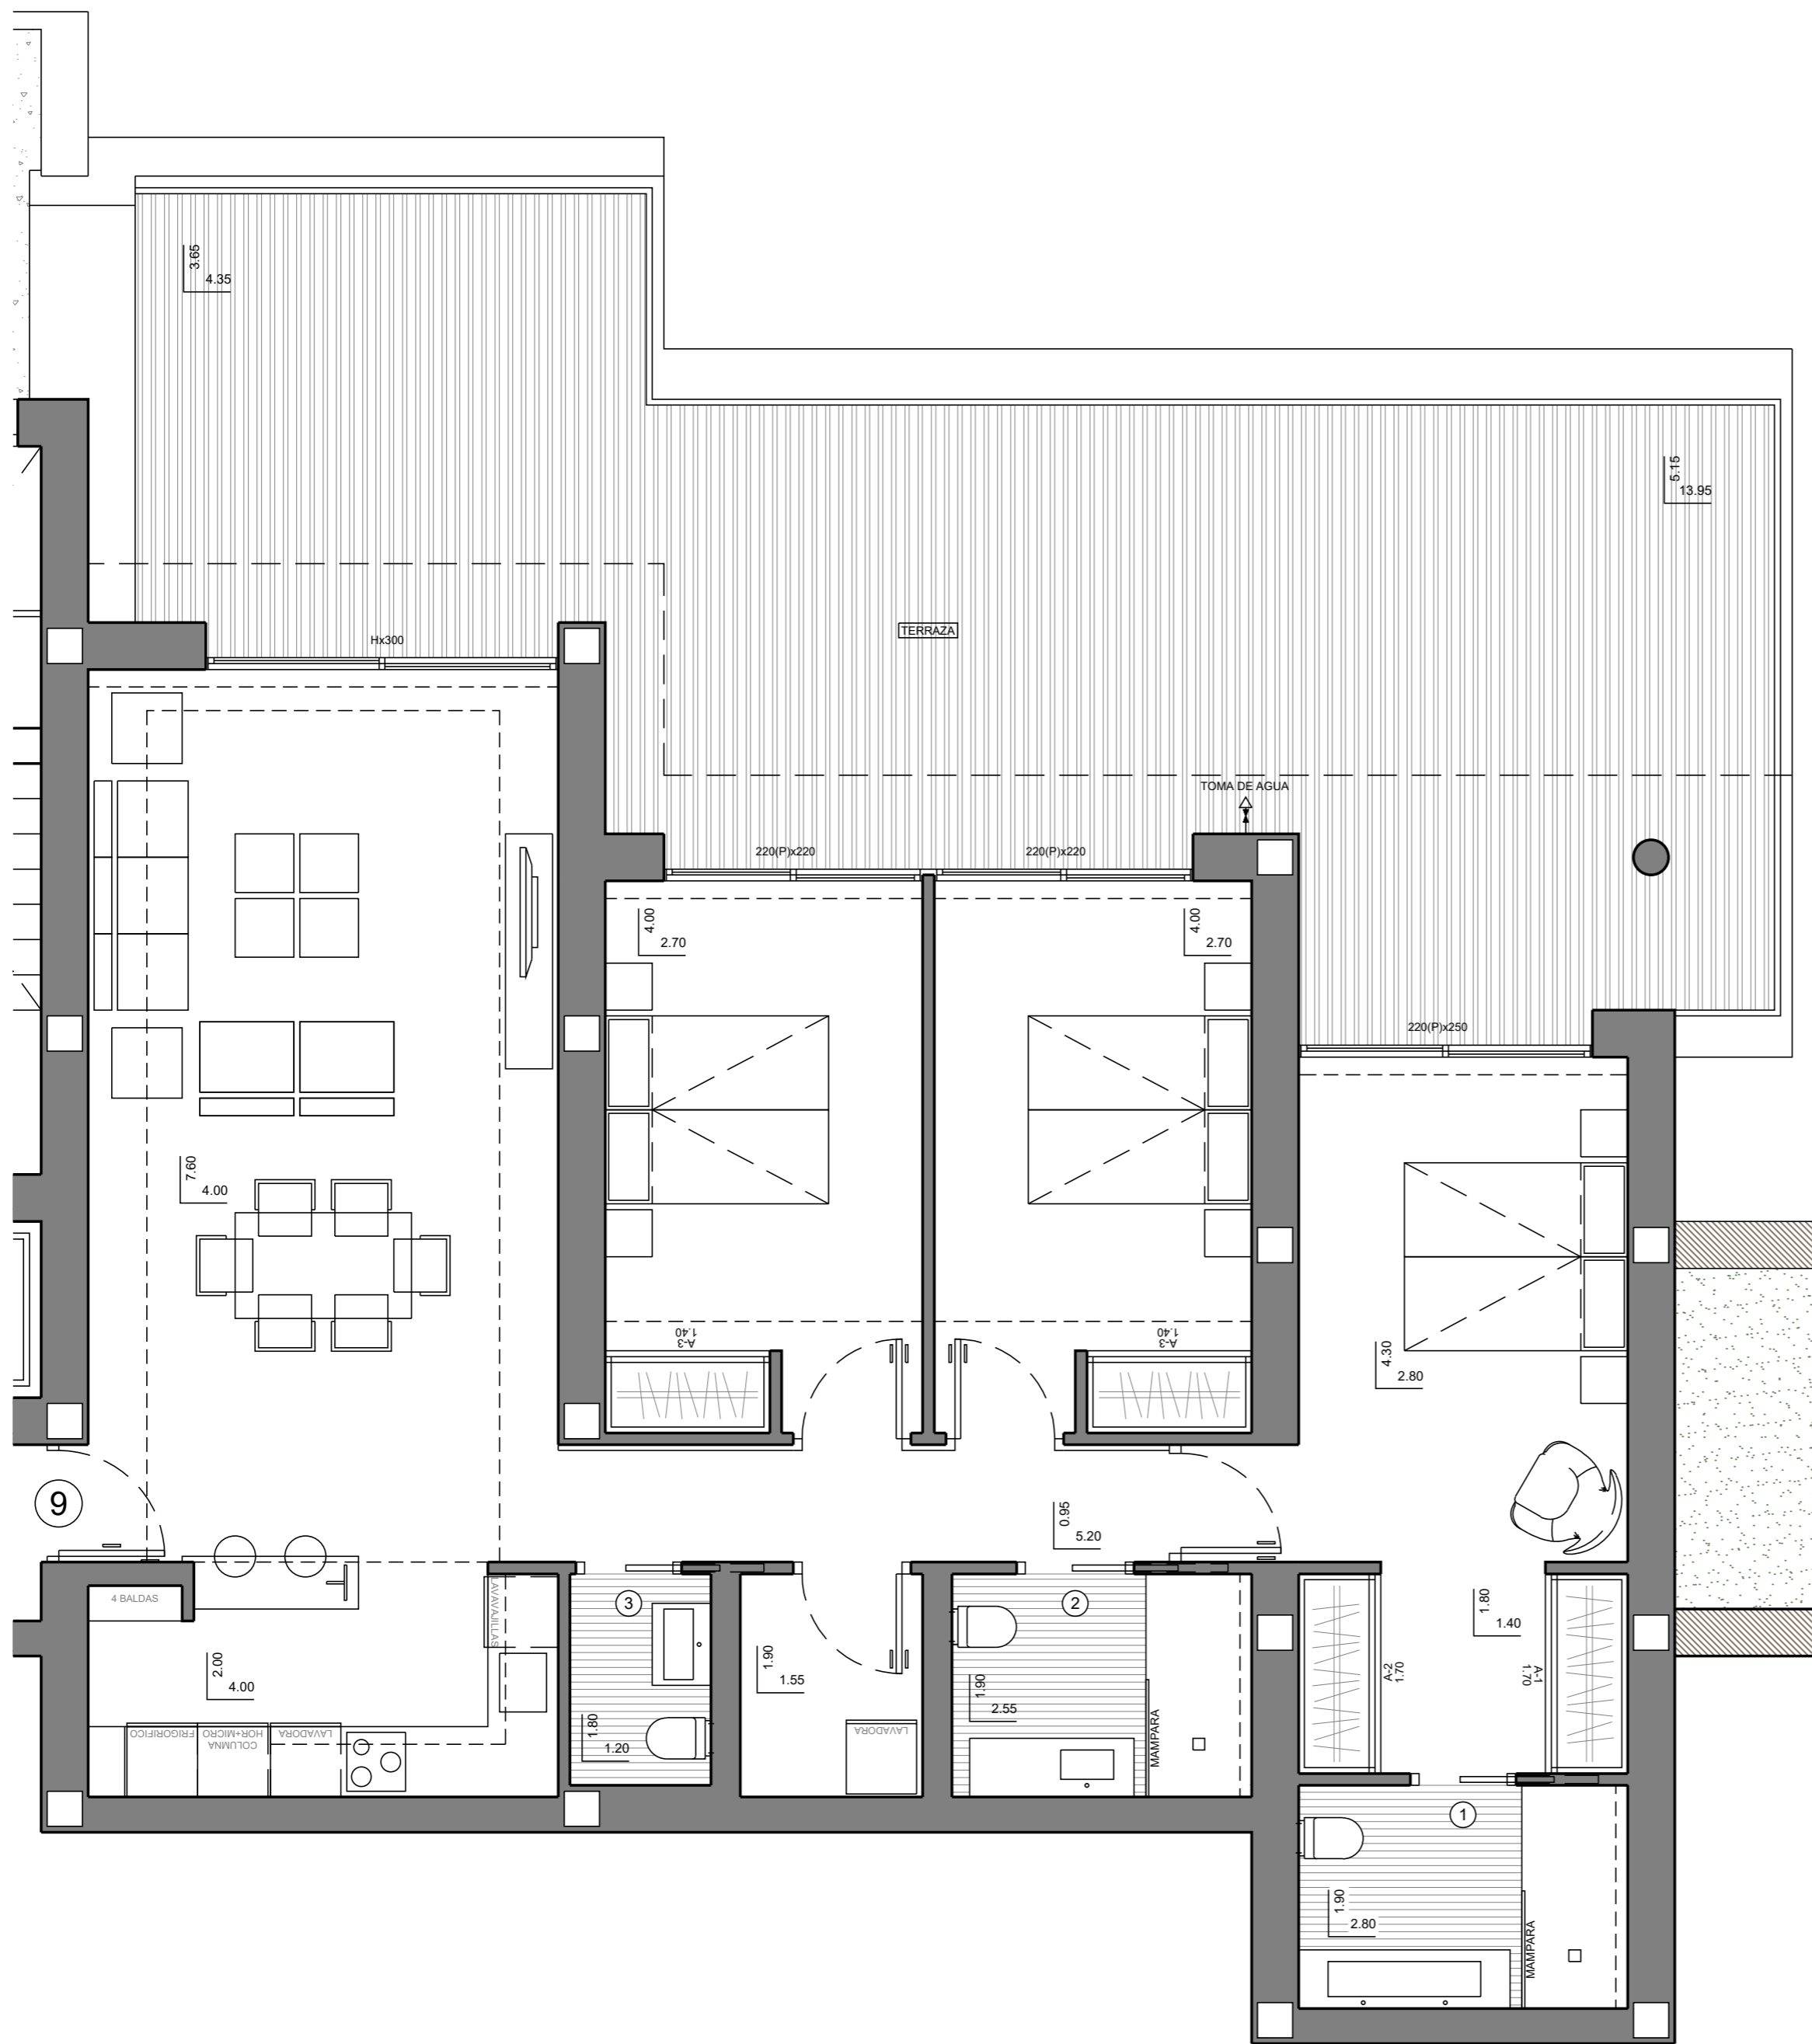

APARTAMENTOS

# GOLF SUITES LA SELLA

MODELO

## TIPO-C

CODIGO

## DBG09






**OBSERVACIONES**  
 SUELO RADIANTE POR AGUA EN TODA LA VIVIENDA.

EL APARTAMENTO DISPONE DE UNA PLAZA DE PARKING BAJO PERGOLA  
 LOS m<sup>2</sup> COMUNES INCLUYEN LA PARTE PROPORCIONAL DE ZONAS COMUNES DEL EDIFICIO, CORREDORES, CAJA DE ESCALERA, CUARTO DE INSTALACIONES, PARKING, LOCAL RECREATIVO DE USO COMUN Y TRASTERO DE USO PRIVADO

**NOTA**  
 ESTE PLANO INCLUYE ELEMENTOS EXTRAS SEGUN PROYECTO DE DECORACION OPCIONAL REALIZADO POR LA EMPRESA. VER FORMULARIO ELECCION DE MATERIALES.  
 LAS ZONAS RECREATIVAS Y PISCINA PODRAN SER COMPARTIDAS POR LOS PROPIETARIOS DE OTROS BLOQUES, A CONSTRUIR.

<b>PORTON</b>	<b>SUPERFICIES CONSTRUIDAS</b>	
ALUMINIO	VIVIENDA	129.80 m <sup>2</sup>
<b>CARPINTERIA</b>	TERRAZA	67.50 m <sup>2</sup>
ALUMINIO	COMUNES	70.36 m <sup>2</sup>

<b>NUMERO PLANO</b>	<b>CLIENTE</b>
68679	MARINA ALTA LUXURY HOMES S.L.U
<b>FECHA</b>	<b>PARCELA</b>
17-10-22	AV DE L'ALACANTI, 31. GOLF SUITES LA SELLA APTO. N°9, PLANTA -3, BLOQUE G

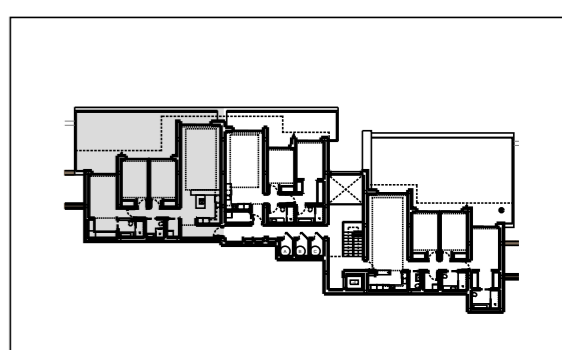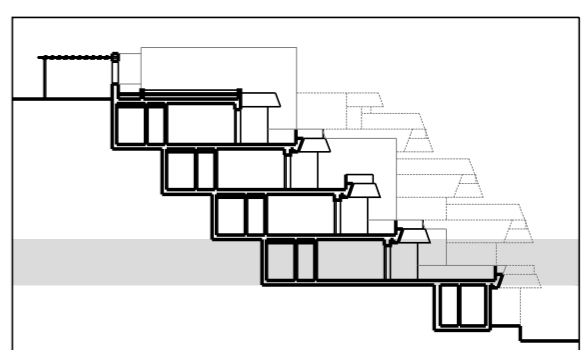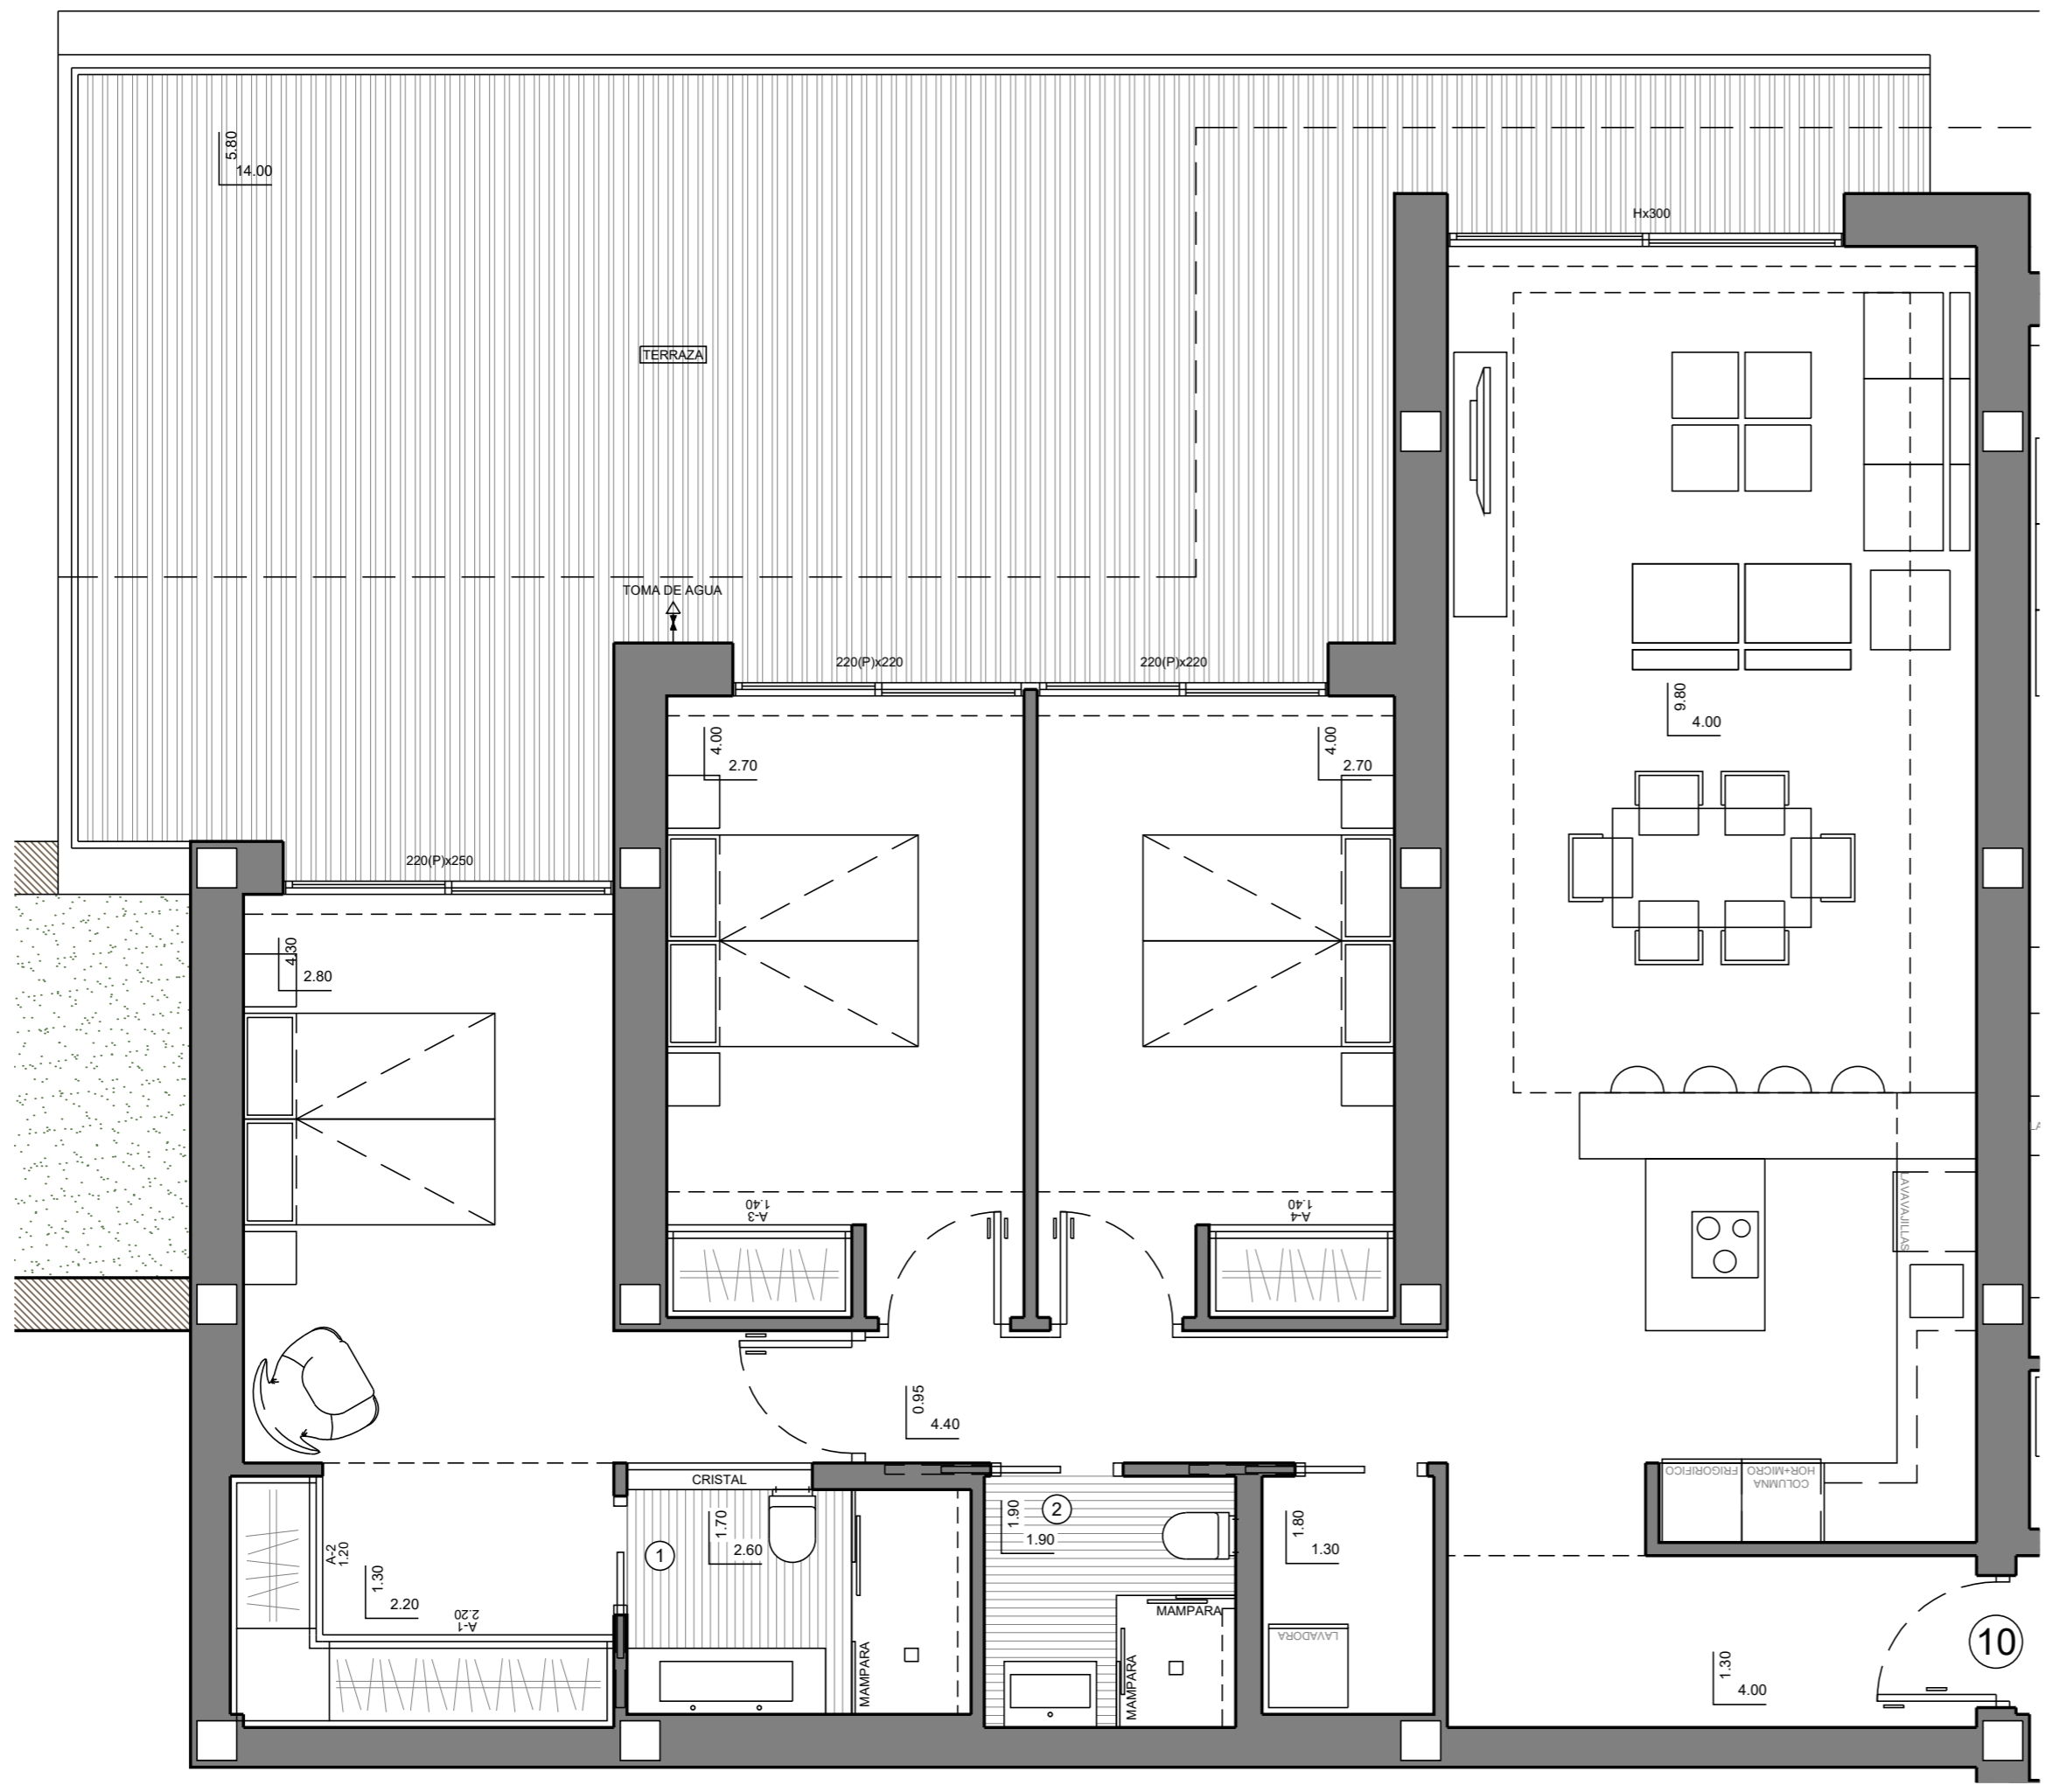

APARTAMENTOS

# GOLF SUITES LA SELLA



**OBSERVACIONES**  
 SUELO RADIANTE POR AGUA EN TODA LA VIVIENDA.

EL APARTAMENTO DISPONE DE UNA PLAZA DE PARKING BAJO PERGOLA

LOS m<sup>2</sup> COMUNES INCLUYEN LA PARTE PROPORCIONAL DE ZONAS COMUNES DEL EDIFICIO, CORREDORES, CAJA DE ESCALERA, CUARTO DE INSTALACIONES, PARKING, LOCAL RECREATIVO DE USO COMUN Y TRASTERO DE USO PRIVADO

**NOTA**  
 ESTE PLANO INCLUYE ELEMENTOS EXTRAS SEGÚN PROYECTO DE DECORACIÓN OPCIONAL REALIZADO POR LA EMPRESA. VER FORMULARIO ELECCIÓN DE MATERIALES.  
 LAS ZONAS RECREATIVAS Y PISCINA PODRÁN SER COMPARTIDAS POR LOS PROPIETARIOS DE OTROS BLOQUES, A CONSTRUIR.

MODELO

## TIPO-A

**PORTON**  
ALUMINIO

**CARPINTERIA**  
ALUMINIO

**SUPERFICIES CONSTRUIDAS**  
 VIVIENDA 127.30 m<sup>2</sup>  
 TERRAZA 61.35 m<sup>2</sup>  
 COMUNES 68.75 m<sup>2</sup>

CODIGO

## DBG10

**NUMERO PLANO**  
68682

**FECHA**  
17-10-22

**CLIENTE**  
MARINA ALTA LUXURY HOMES S.L.U

**PARCELA**  
AV DE L'ALACANTÍ, 31. GOLF SUITES LA SELLA APTO. Nº10, PLANTA -4, BLOQUE G

