

VILLA

SUP PARCELA:	210,41 m ²	08
ESPACIO LIBRE:	117,34 m ²	
PISCINA:	-- m ²	

SUPERFICIES

PL BAJA





Construida:	91,08 m ²
Terrazas+Porches:	25,09 m ²

PL 1

Construida:	31,12 m ²
Terrazas+Porches:	30,69 m ²

TOTAL

Construida:	122,20 m ²
Terrazas+Porches:	55,78 m ²

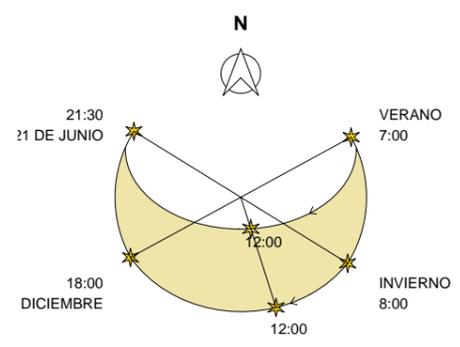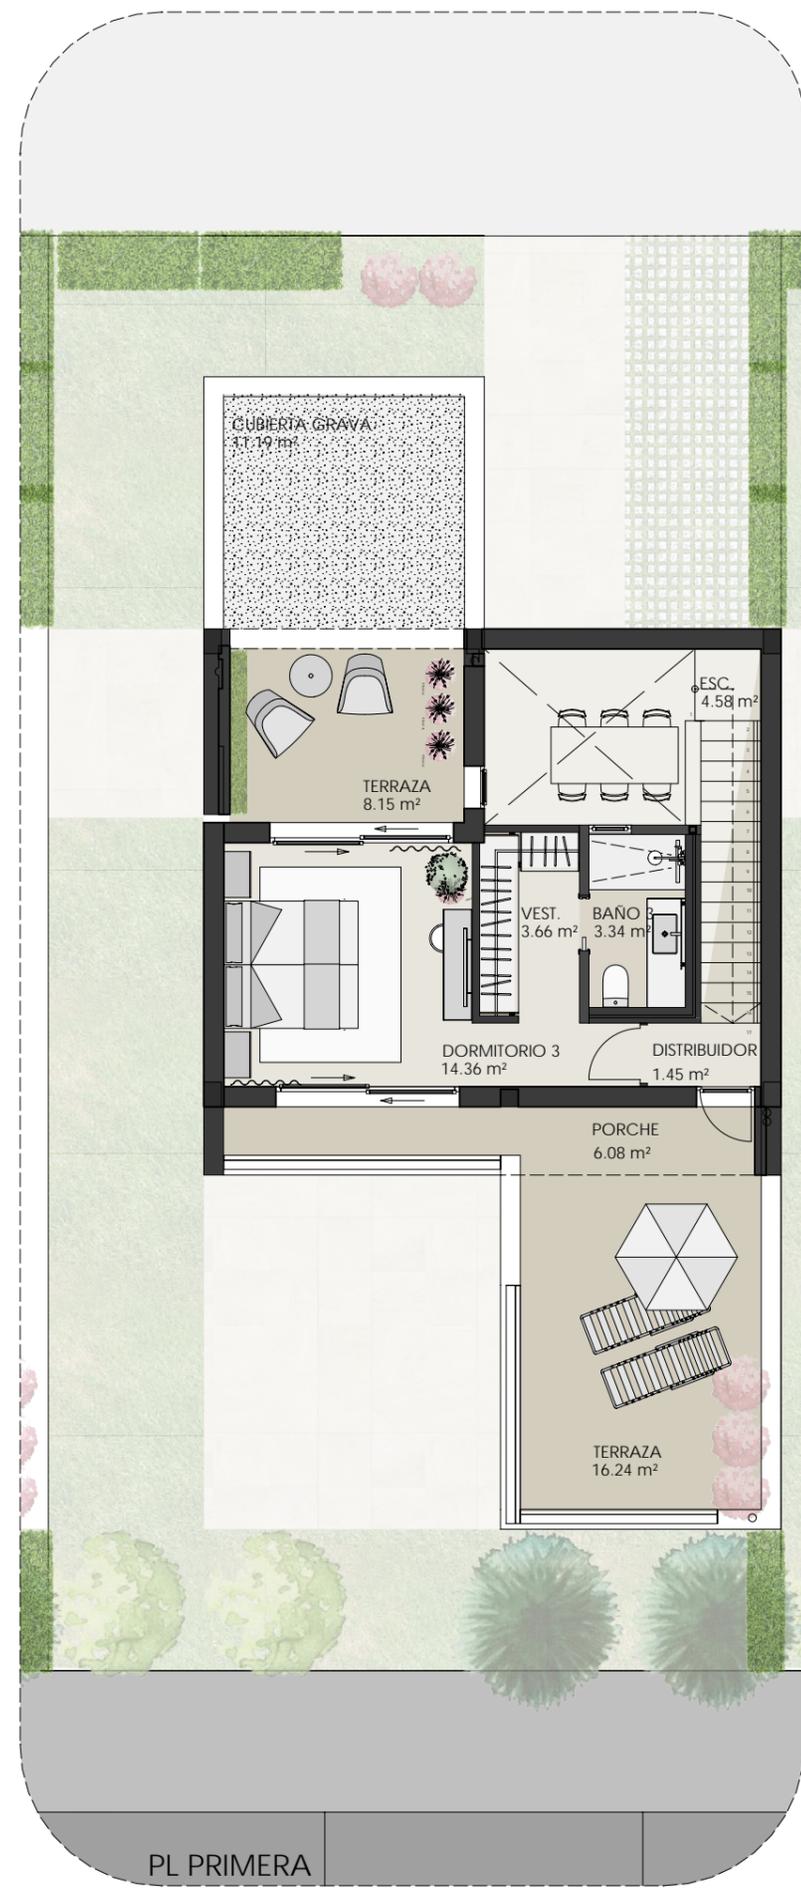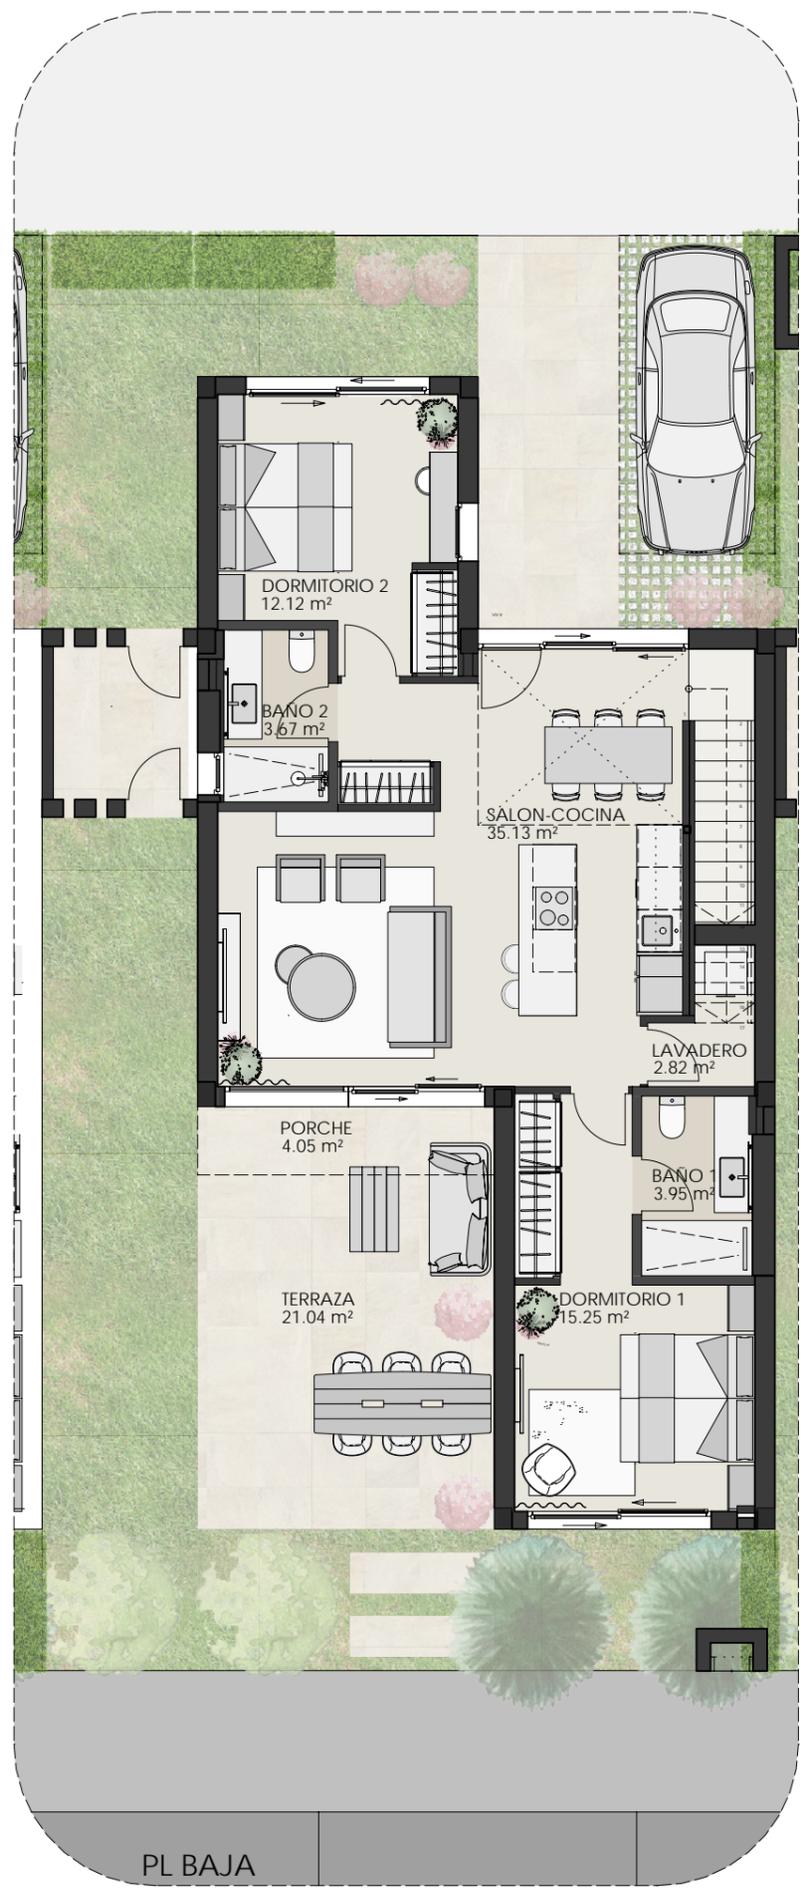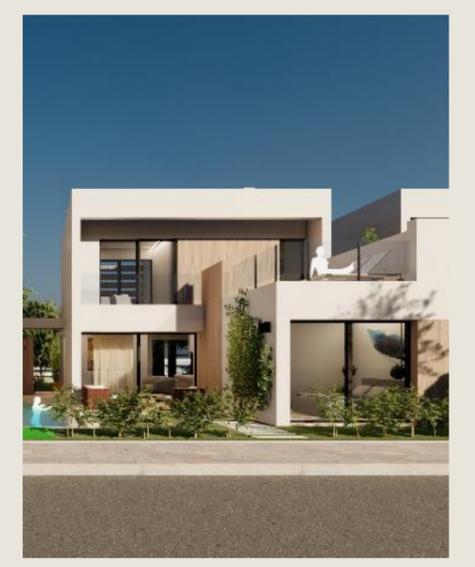

NOTA LEGAL: La presente información, perspectivas, documentación gráfica y calidades son orientativas.
La sociedad vendedora se reserva el derecho a efectuar las modificaciones que fuesen motivadas por exigencias técnicas, legales o comerciales.
El mobiliario es meramente orientativo y no está incluido en el precio.