


EDIFICIO " INTERCOSTA SEASIDE"




EDIFICIO " INTERCOSTA SEASIDE"

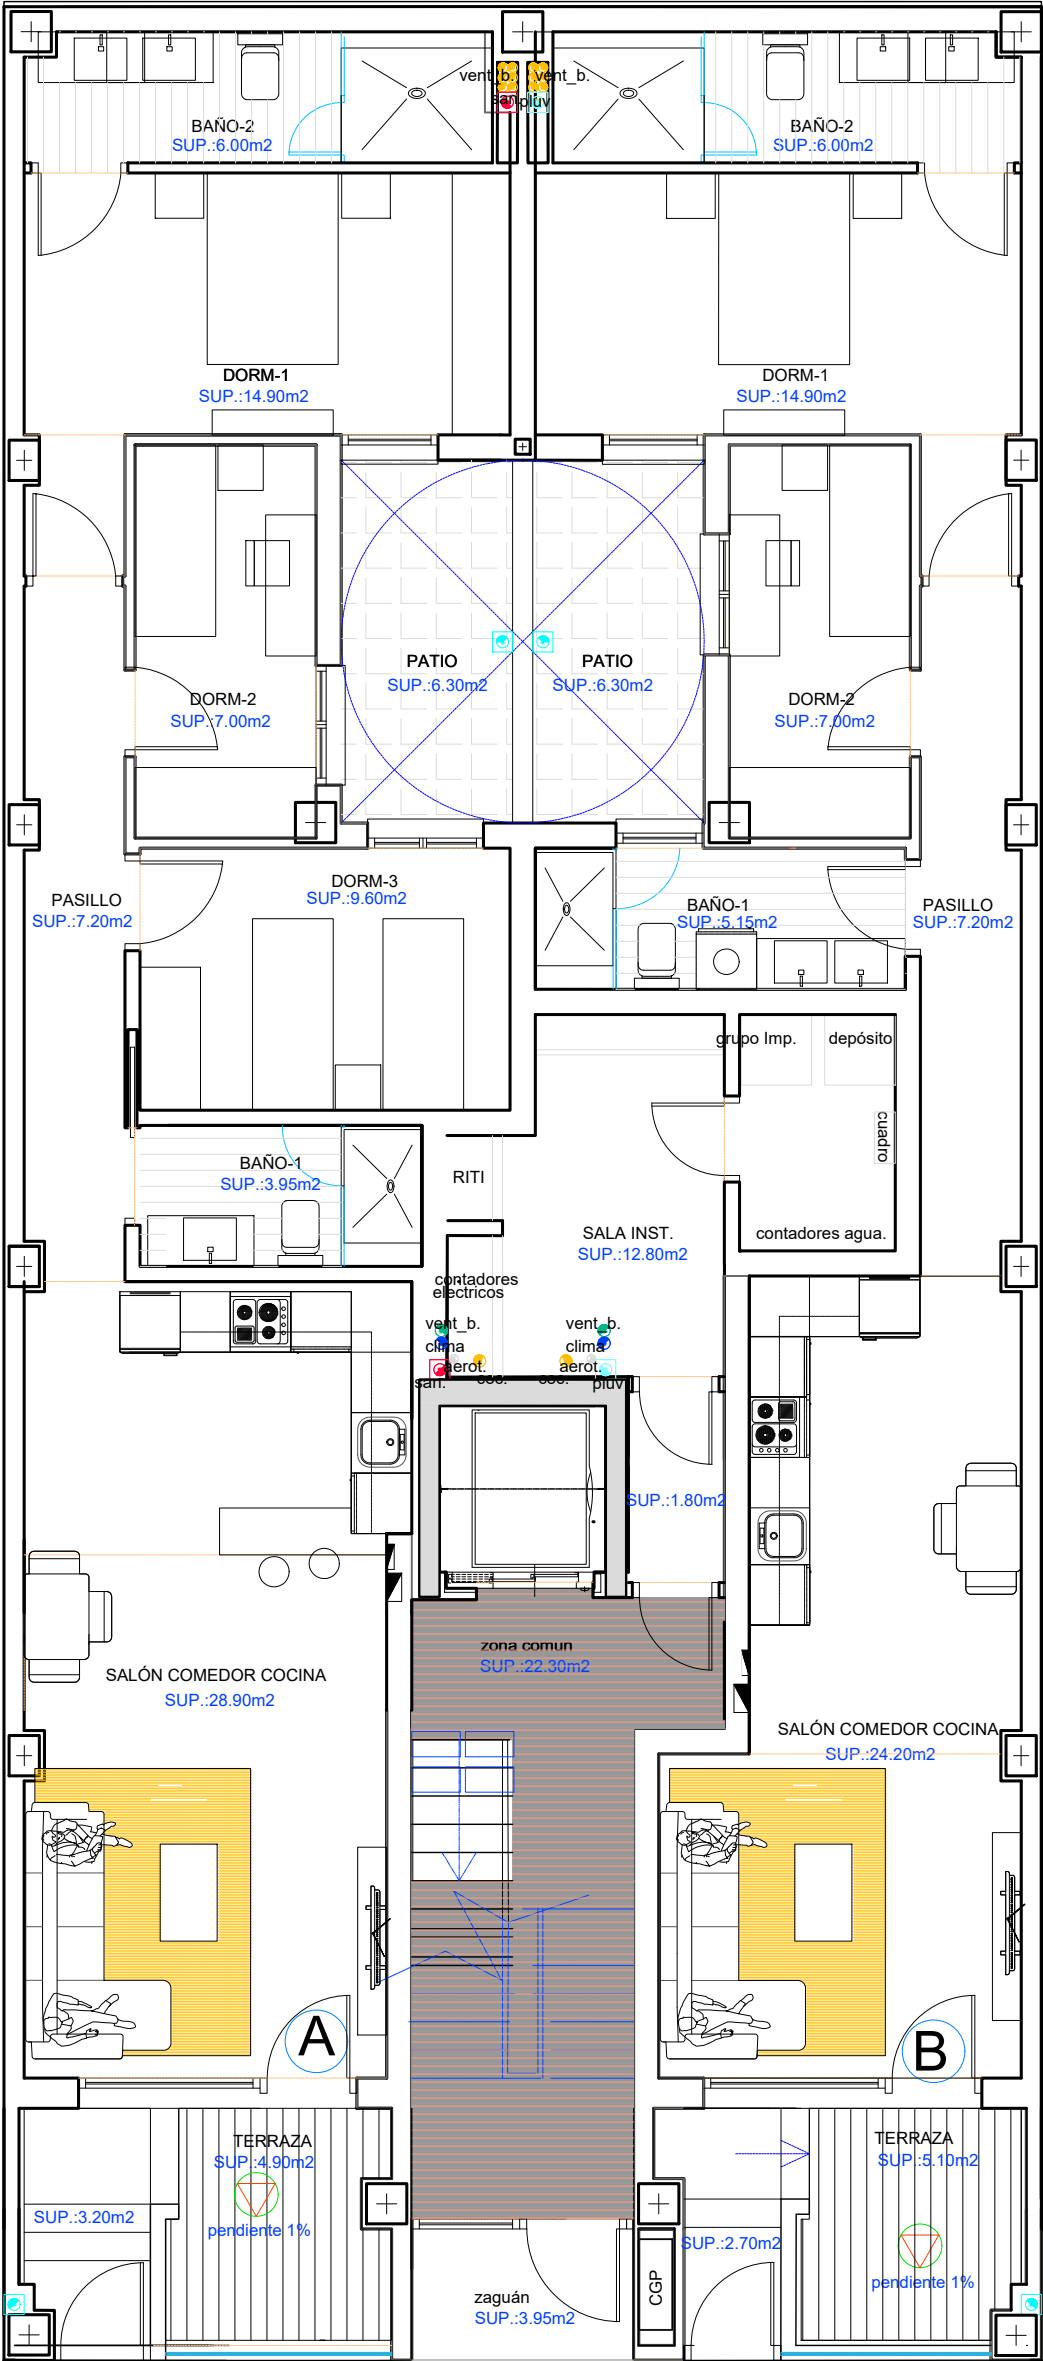


PLANTA BAJA

CUADRO DE SUPERFICIES				
SUPERFICIE VIVIENDA TIPO (PLANTA BAJA)				
	VIV-A		VIV-B	
SALON COMEDOR COCINA	28,50	m2	24,20	m2
PASILLO	7,20	m2	7,20	m2
BAÑO-1	3,95	m2	5,15	m2
DORMITORIO-1	14,90	m2	14,90	m2
DORMITORIO-2	7,00	m2	7,00	m2
DORMITORIO-3	9,60	m2	0,00	m2
BAÑO-2	6,00	m2	6,00	m2
SUP. GALERIA	6,30	m2	6,30	m2
SUP. TERRAZA-1	8,10	m2	7,80	m2
SUP. TERRAZA-2	0,00	m2	0,00	m2
SUP. UTIL VIVIENDA	91,55	m2	78,55	m2
SUP. CONSTR. VIVIENDA (sin E.Comunes)	98,68	m2	84,58	m2
SUP. CONSTRUIDA COMUNES	12,12	m2	10,20	m2
SUPERFVIE CONSTRUIDA TOTAL (TERRAZAS Y GALERIAS AL 100%)	125,19	m2	108,87	m2

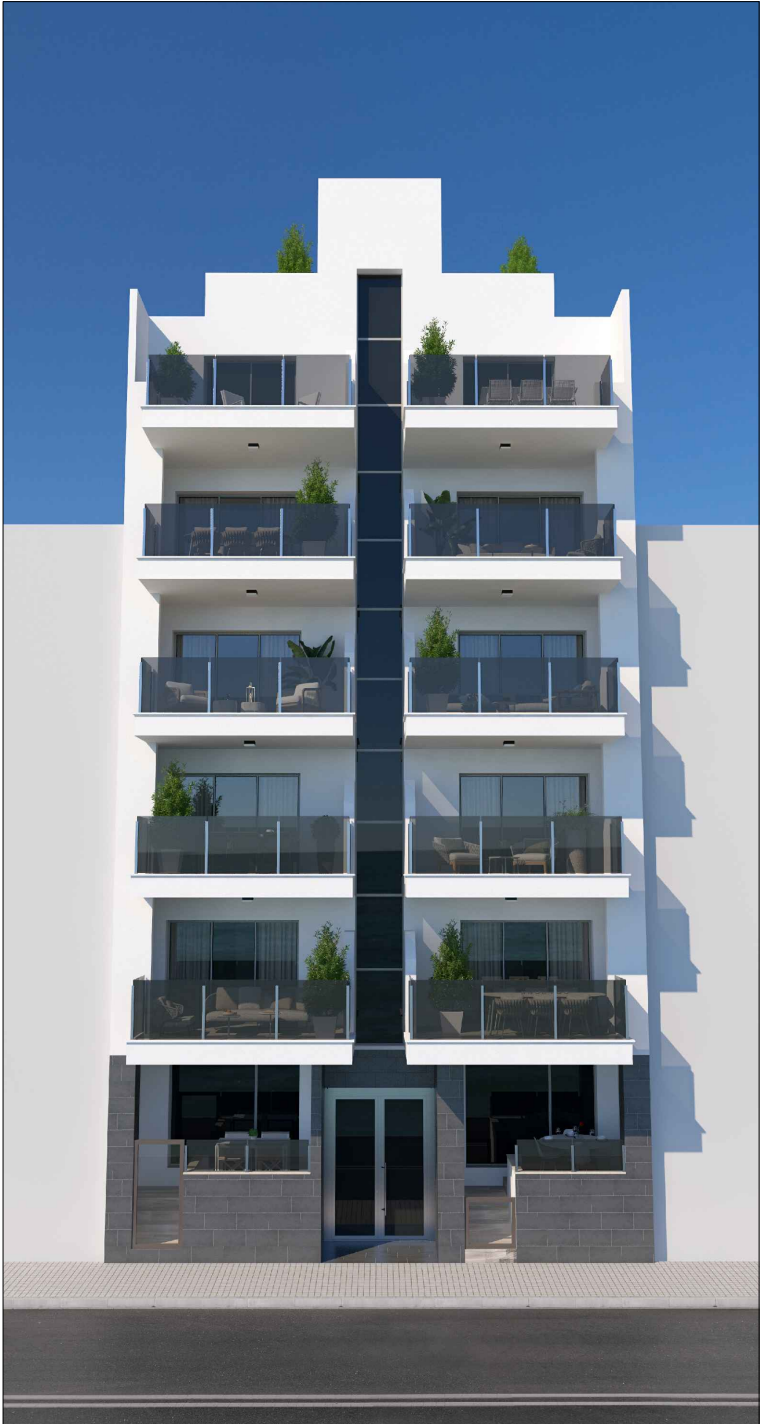

PLANTA BAJA

EDIFICIO " INTERCOSTA SEASIDE"

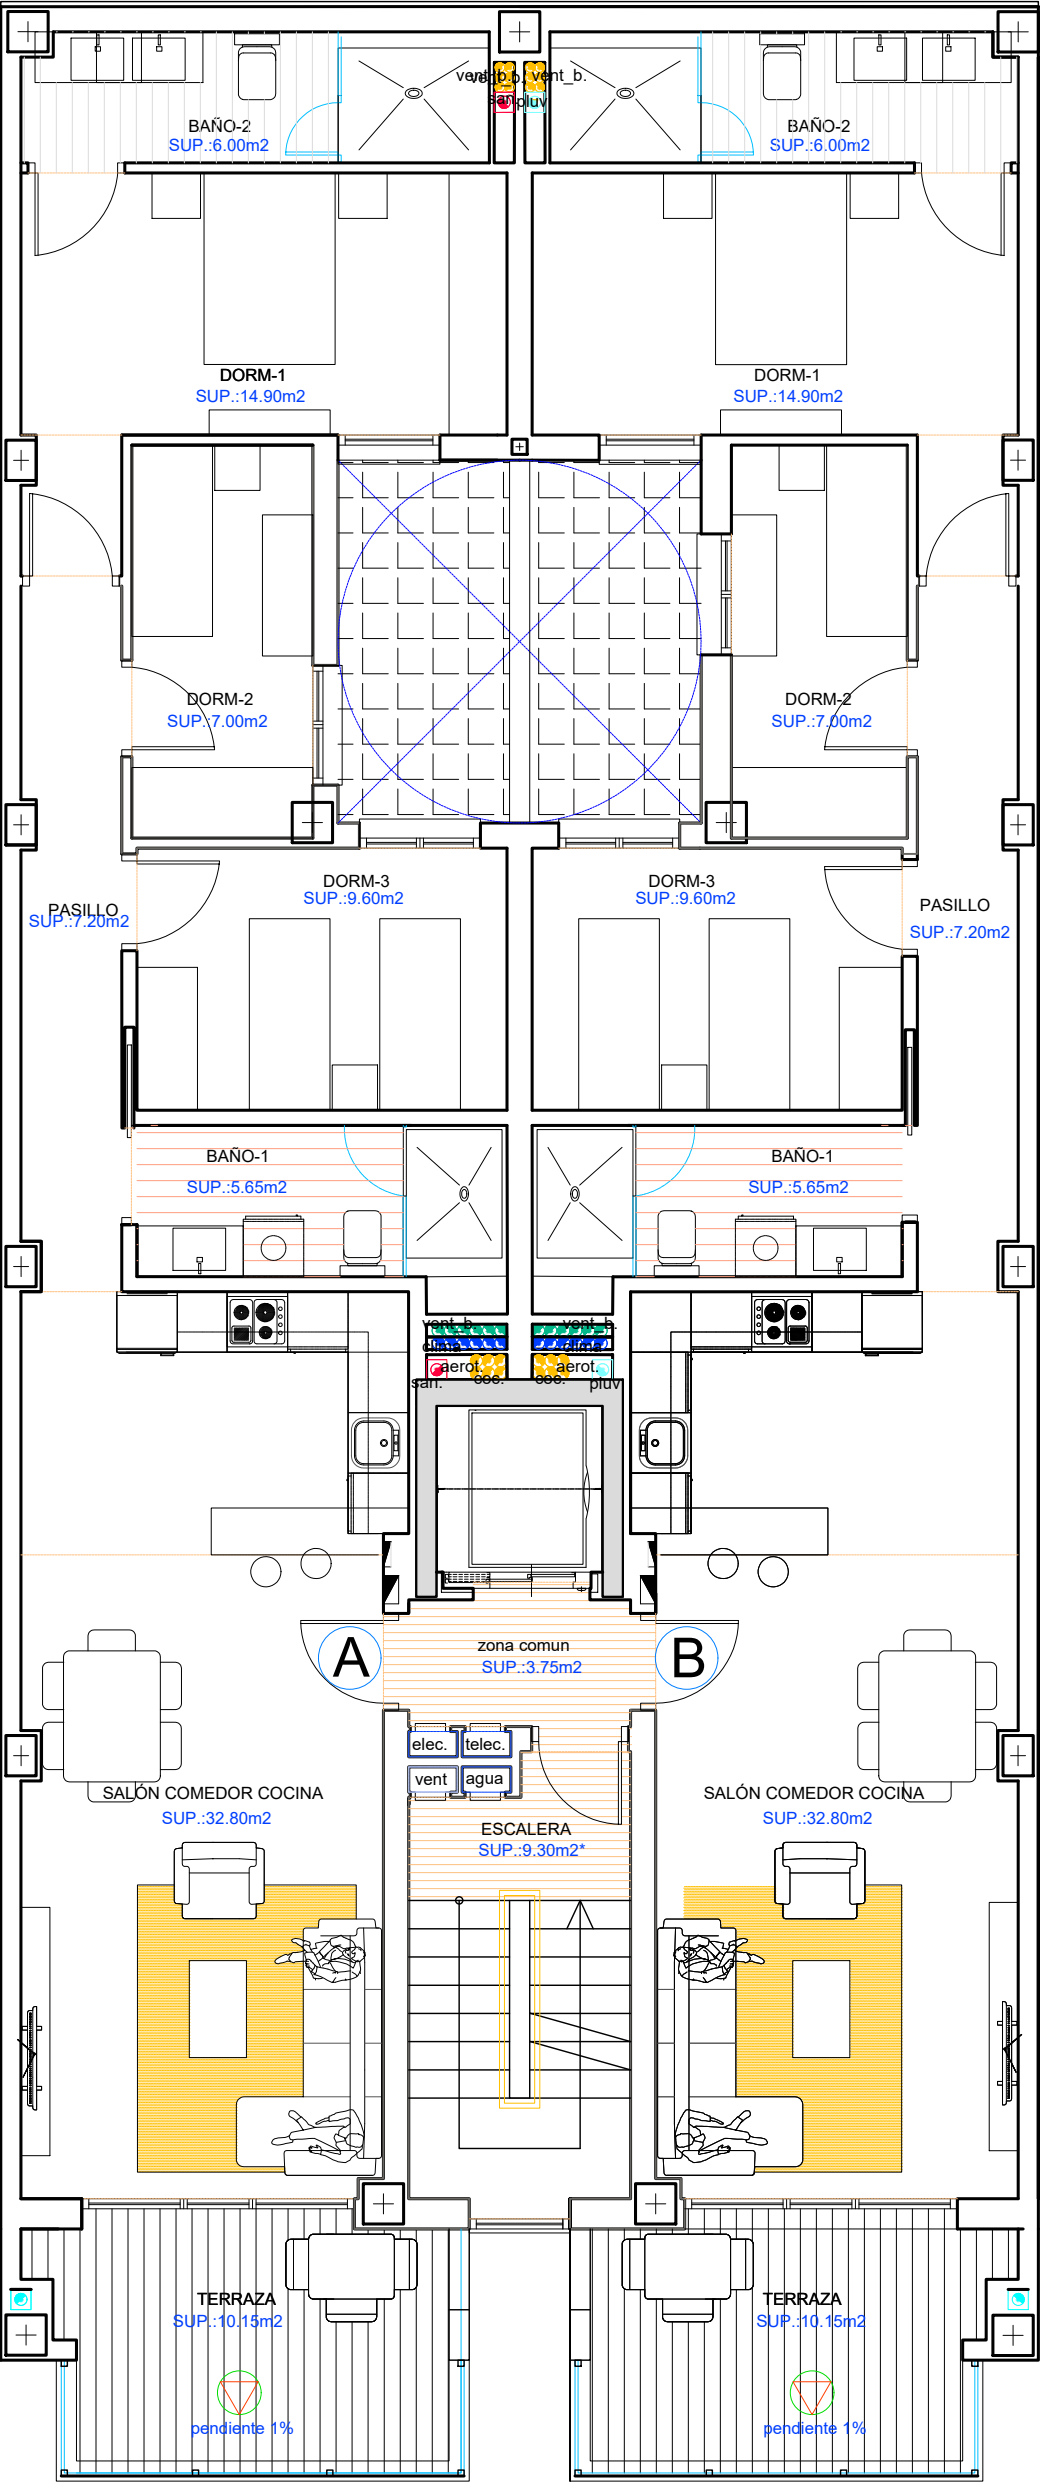


PLANTA 1-4

CUADRO DE SUPERFICIES SUPERFICIE VIVIENDA TIPO (PLANTA 1-4)			
	VIV-A		VIV-B
SALON COMEDOR	32,80	m2	32,80 m2
PASILLO	7,20	m2	7,20 m2
BAÑO-1	5,65	m2	5,65 m2
DORMITORIO-1	14,90	m2	14,90 m2
DORMITORIO-2	7,00	m2	7,00 m2
DORMITORIO-3	9,60	m2	9,60 m2
BAÑO-2	6,00	m2	6,00 m2
SUP. GALERIA	0,00	m2	0,00 m2
SUP. TERRAZA-1	10,15	m2	10,15 m2
SUP. TERRAZA-2	0,00	m2	0,00 m2
SUP. UTIL VIVIENDA	93,30	m2	93,30 m2
SUP. CONSTR. VIVIENDA (sin E.Comunes)	101,80	m2	101,80 m2
SUP. CONSTRUIDA COMUNES	13,16	m2	13,16 m2
SUPERFIVIE CONSTRUIDA TOTAL (TERRAZAS Y GALERIAS AL 100%)	125,11	m2	125,11 m2



PLANTA TIPO 1-4

EDIFICIO " INTERCOSTA SEASIDE"

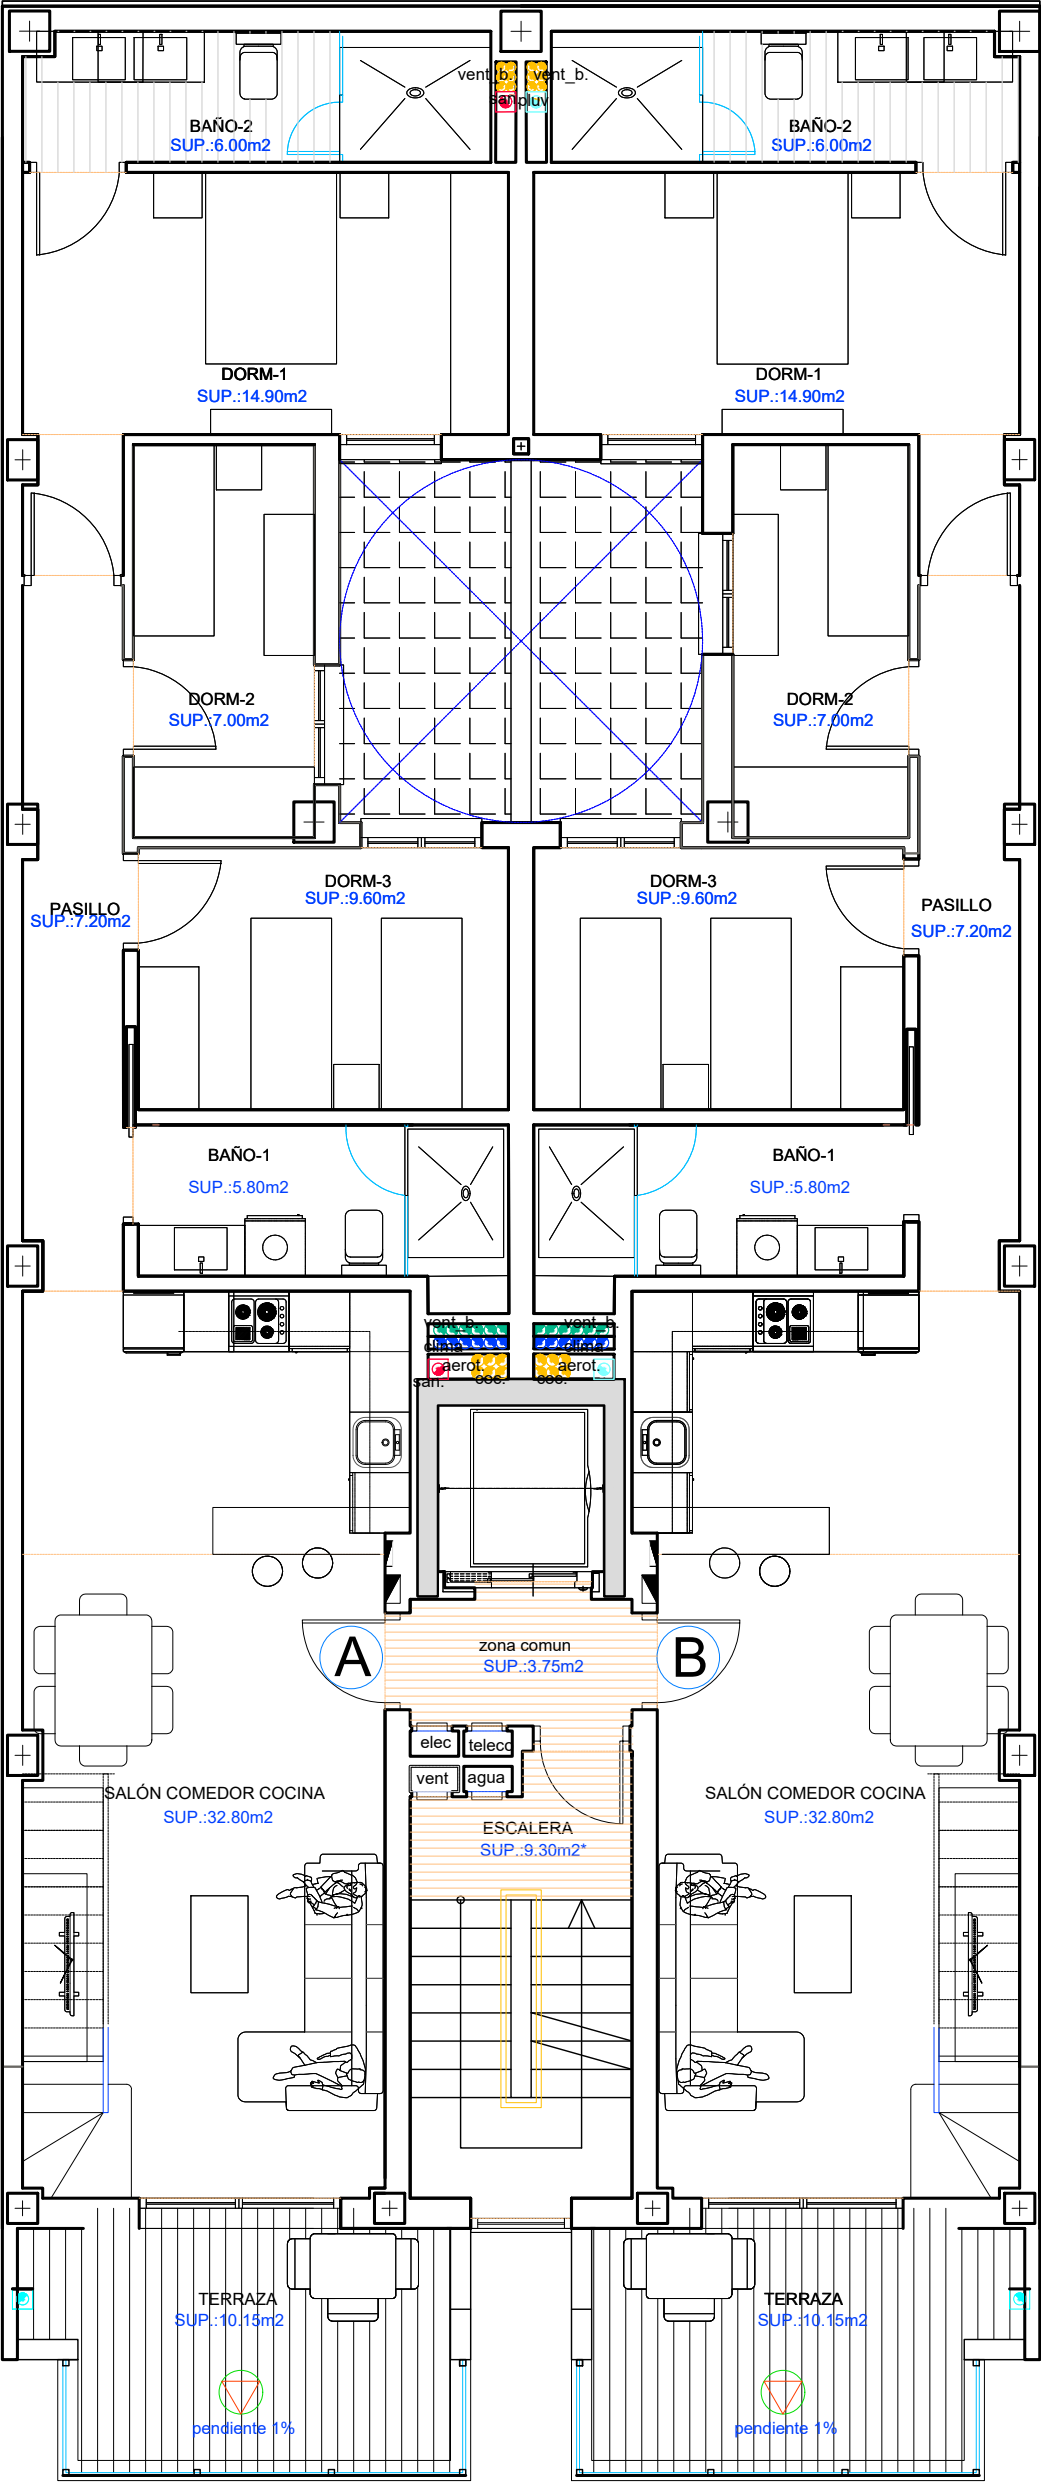


PLANTA ATICO

CUADRO DE SUPERFICIES SUPERFICIE VIVIENDA TIPO (ATICO)		
	VIV-A	VIV-B
SALON COMEDOR	32,80 m2	32,80 m2
PASILLO	7,20 m2	7,20 m2
BAÑO-1	5,65 m2	5,65 m2
DORMITORIO-1	14,90 m2	14,90 m2
DORMITORIO-2	7,00 m2	7,00 m2
DORMITORIO-3	9,60 m2	9,60 m2
BAÑO-2	6,00 m2	6,00 m2
SUP. GALERIA	0,00 m2	0,00 m2
SUP. TERRAZA-1	10,15 m2	10,15 m2
SUP. TERRAZA-2	24,60 m2	18,50 m2
ESCALERA	2,00 m2	2,00 m2
SUP. ÚTIL VIVIENDA	119,90 m2	113,80 m2
SUP. CONSTR. VIVIENDA (sin E.Comunes)	104,40 m2	104,40 m2
SUP. CONSTRUIDA COMUNES	13,46 m2	13,46 m2
SUPERFIVIE CONSTRUIDA TOTAL (TERRAZAS Y GALERIAS AL 100%)	152,61 m2	146,51 m2



PLANTA ATICO

EDIFICIO " INTERCOSTA SEASIDE"

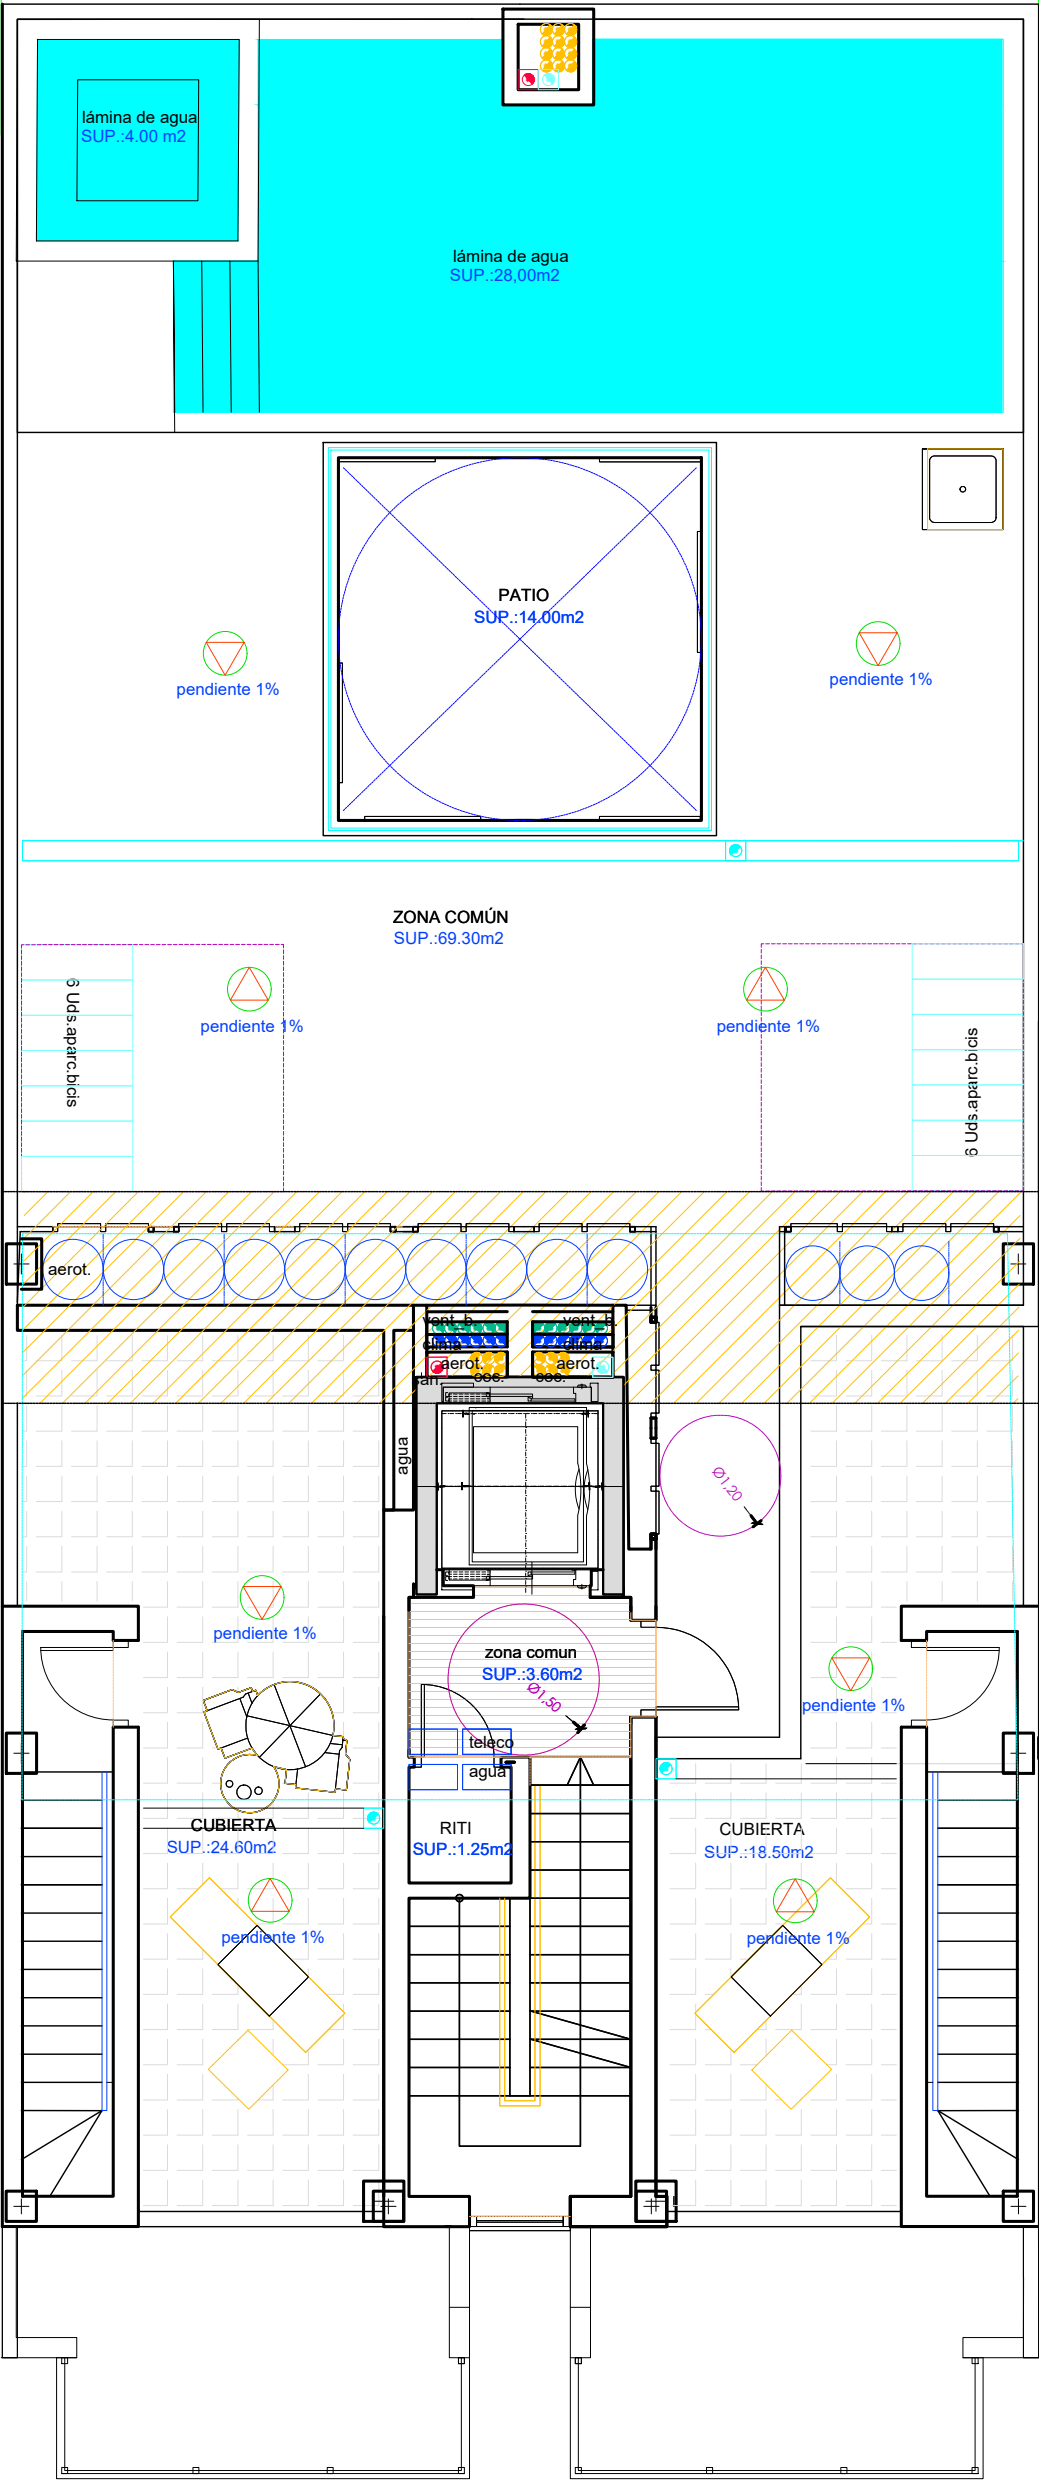

PL. CUBIERTAS

CUADRO DE SUPERFICIES SUPERFICIE VIVIENDA TIPO (ATICO)		
	VIV-A	VIV-B
SALON COMEDOR	32,80 m2	32,80 m2
PASILLO	7,20 m2	7,20 m2
BAÑO-1	5,65 m2	5,65 m2
DORMITORIO-1	14,90 m2	14,90 m2
DORMITORIO-2	7,00 m2	7,00 m2
DORMITORIO-3	9,60 m2	9,60 m2
BAÑO-2	6,00 m2	6,00 m2
SUP. GALERIA	0,00 m2	0,00 m2
SUP. TERRAZA-1	10,15 m2	10,15 m2
SUP. TERRAZA-2	24,60 m2	18,50 m2
ESCALERA	2,00 m2	2,00 m2
SUP. ÚTIL VIVIENDA	119,90 m2	113,80 m2
SUP. CONSTR. VIVIENDA (sin E.Comunes)	104,40 m2	104,40 m2
SUP. CONSTRUIDA COMUNES	13,46 m2	13,46 m2
SUPERFVIE CONSTRUIDA TOTAL (TERRAZAS Y GALERIAS AL 100%)	152,61 m2	146,51 m2



PLANTA CUBIERTA