


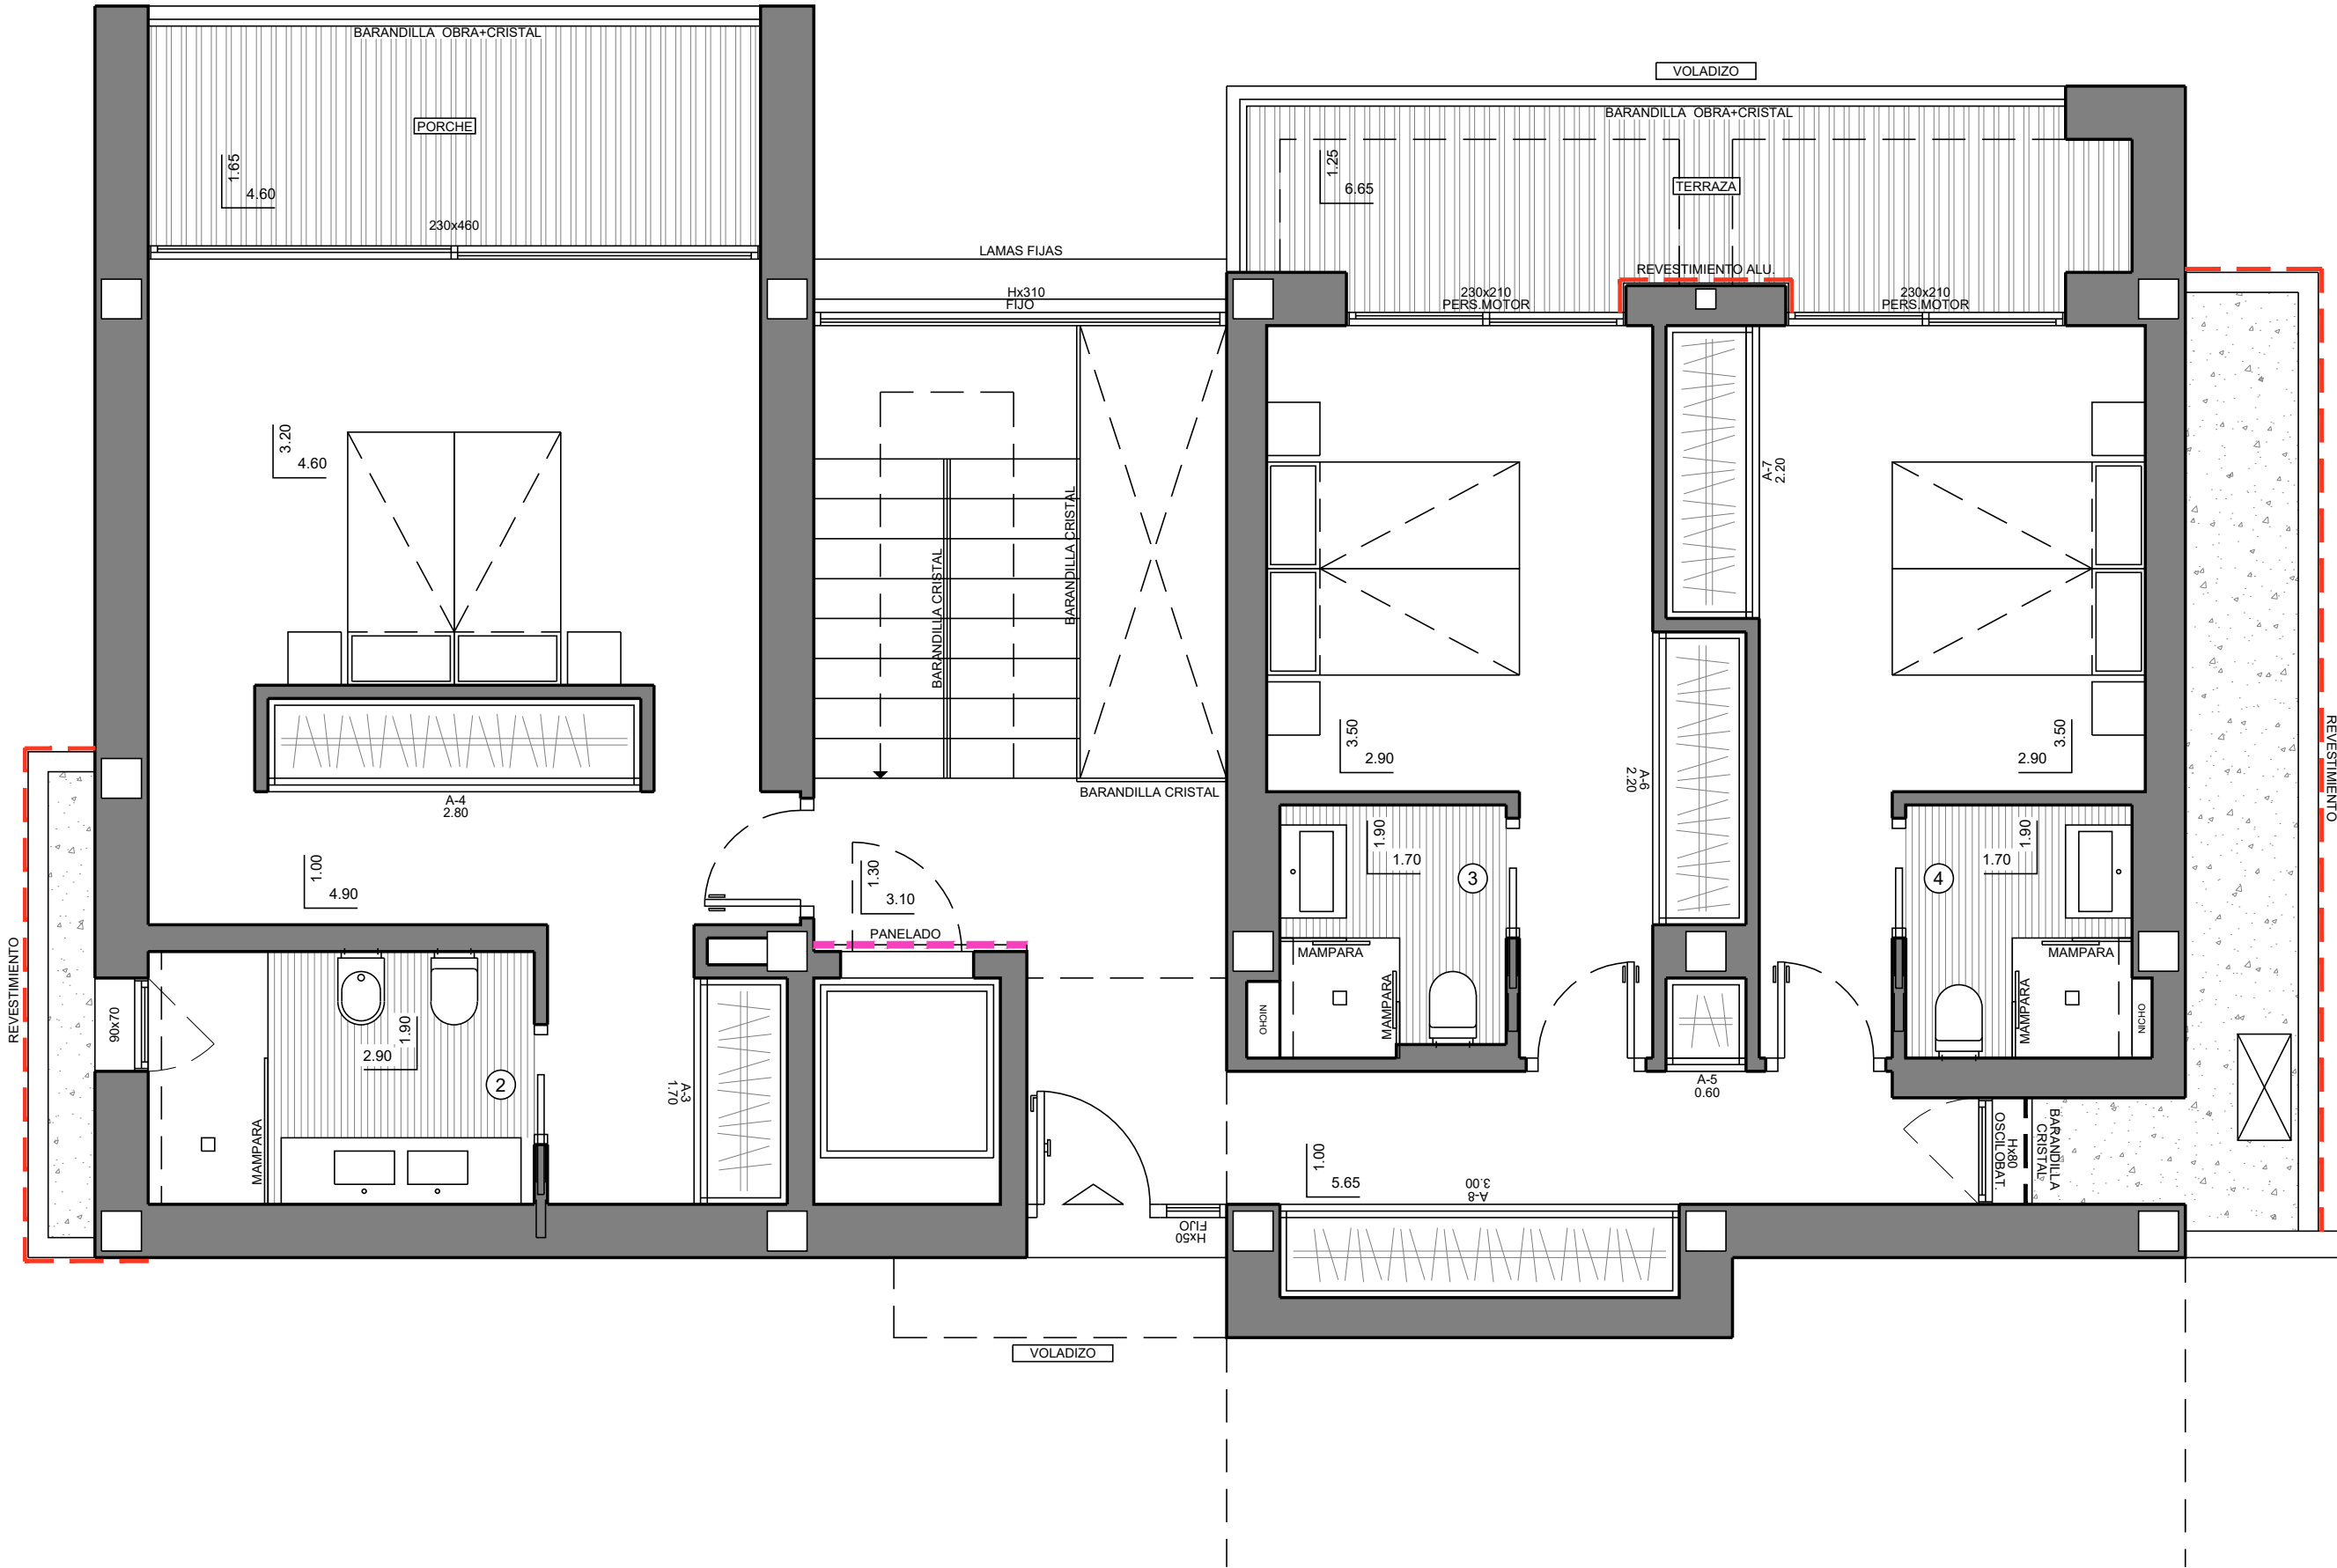

MODELO

ESTILO

CALIDAD

VILLA "SENZA"

MOD. CONTEMPORANEO

SUPERIOR

OBSERVACIONES
SUELO RADIANTE POR AGUA EN TODA LA VIVIENDA.


PORTON
ALUMINIO
CARPINTERIA
ALUMINIO

SUPERFICIES CONSTRUIDAS
EN PLANTA BAJA
NUMERO PLANO
70406
FECHA
28-07-23

CLIENTE
GARSIVA S.L.U
PARCELA
PARCELA 2.5



CLIENTE	GARSIVA S.L.U
PARCELA	PARCELA 2.5

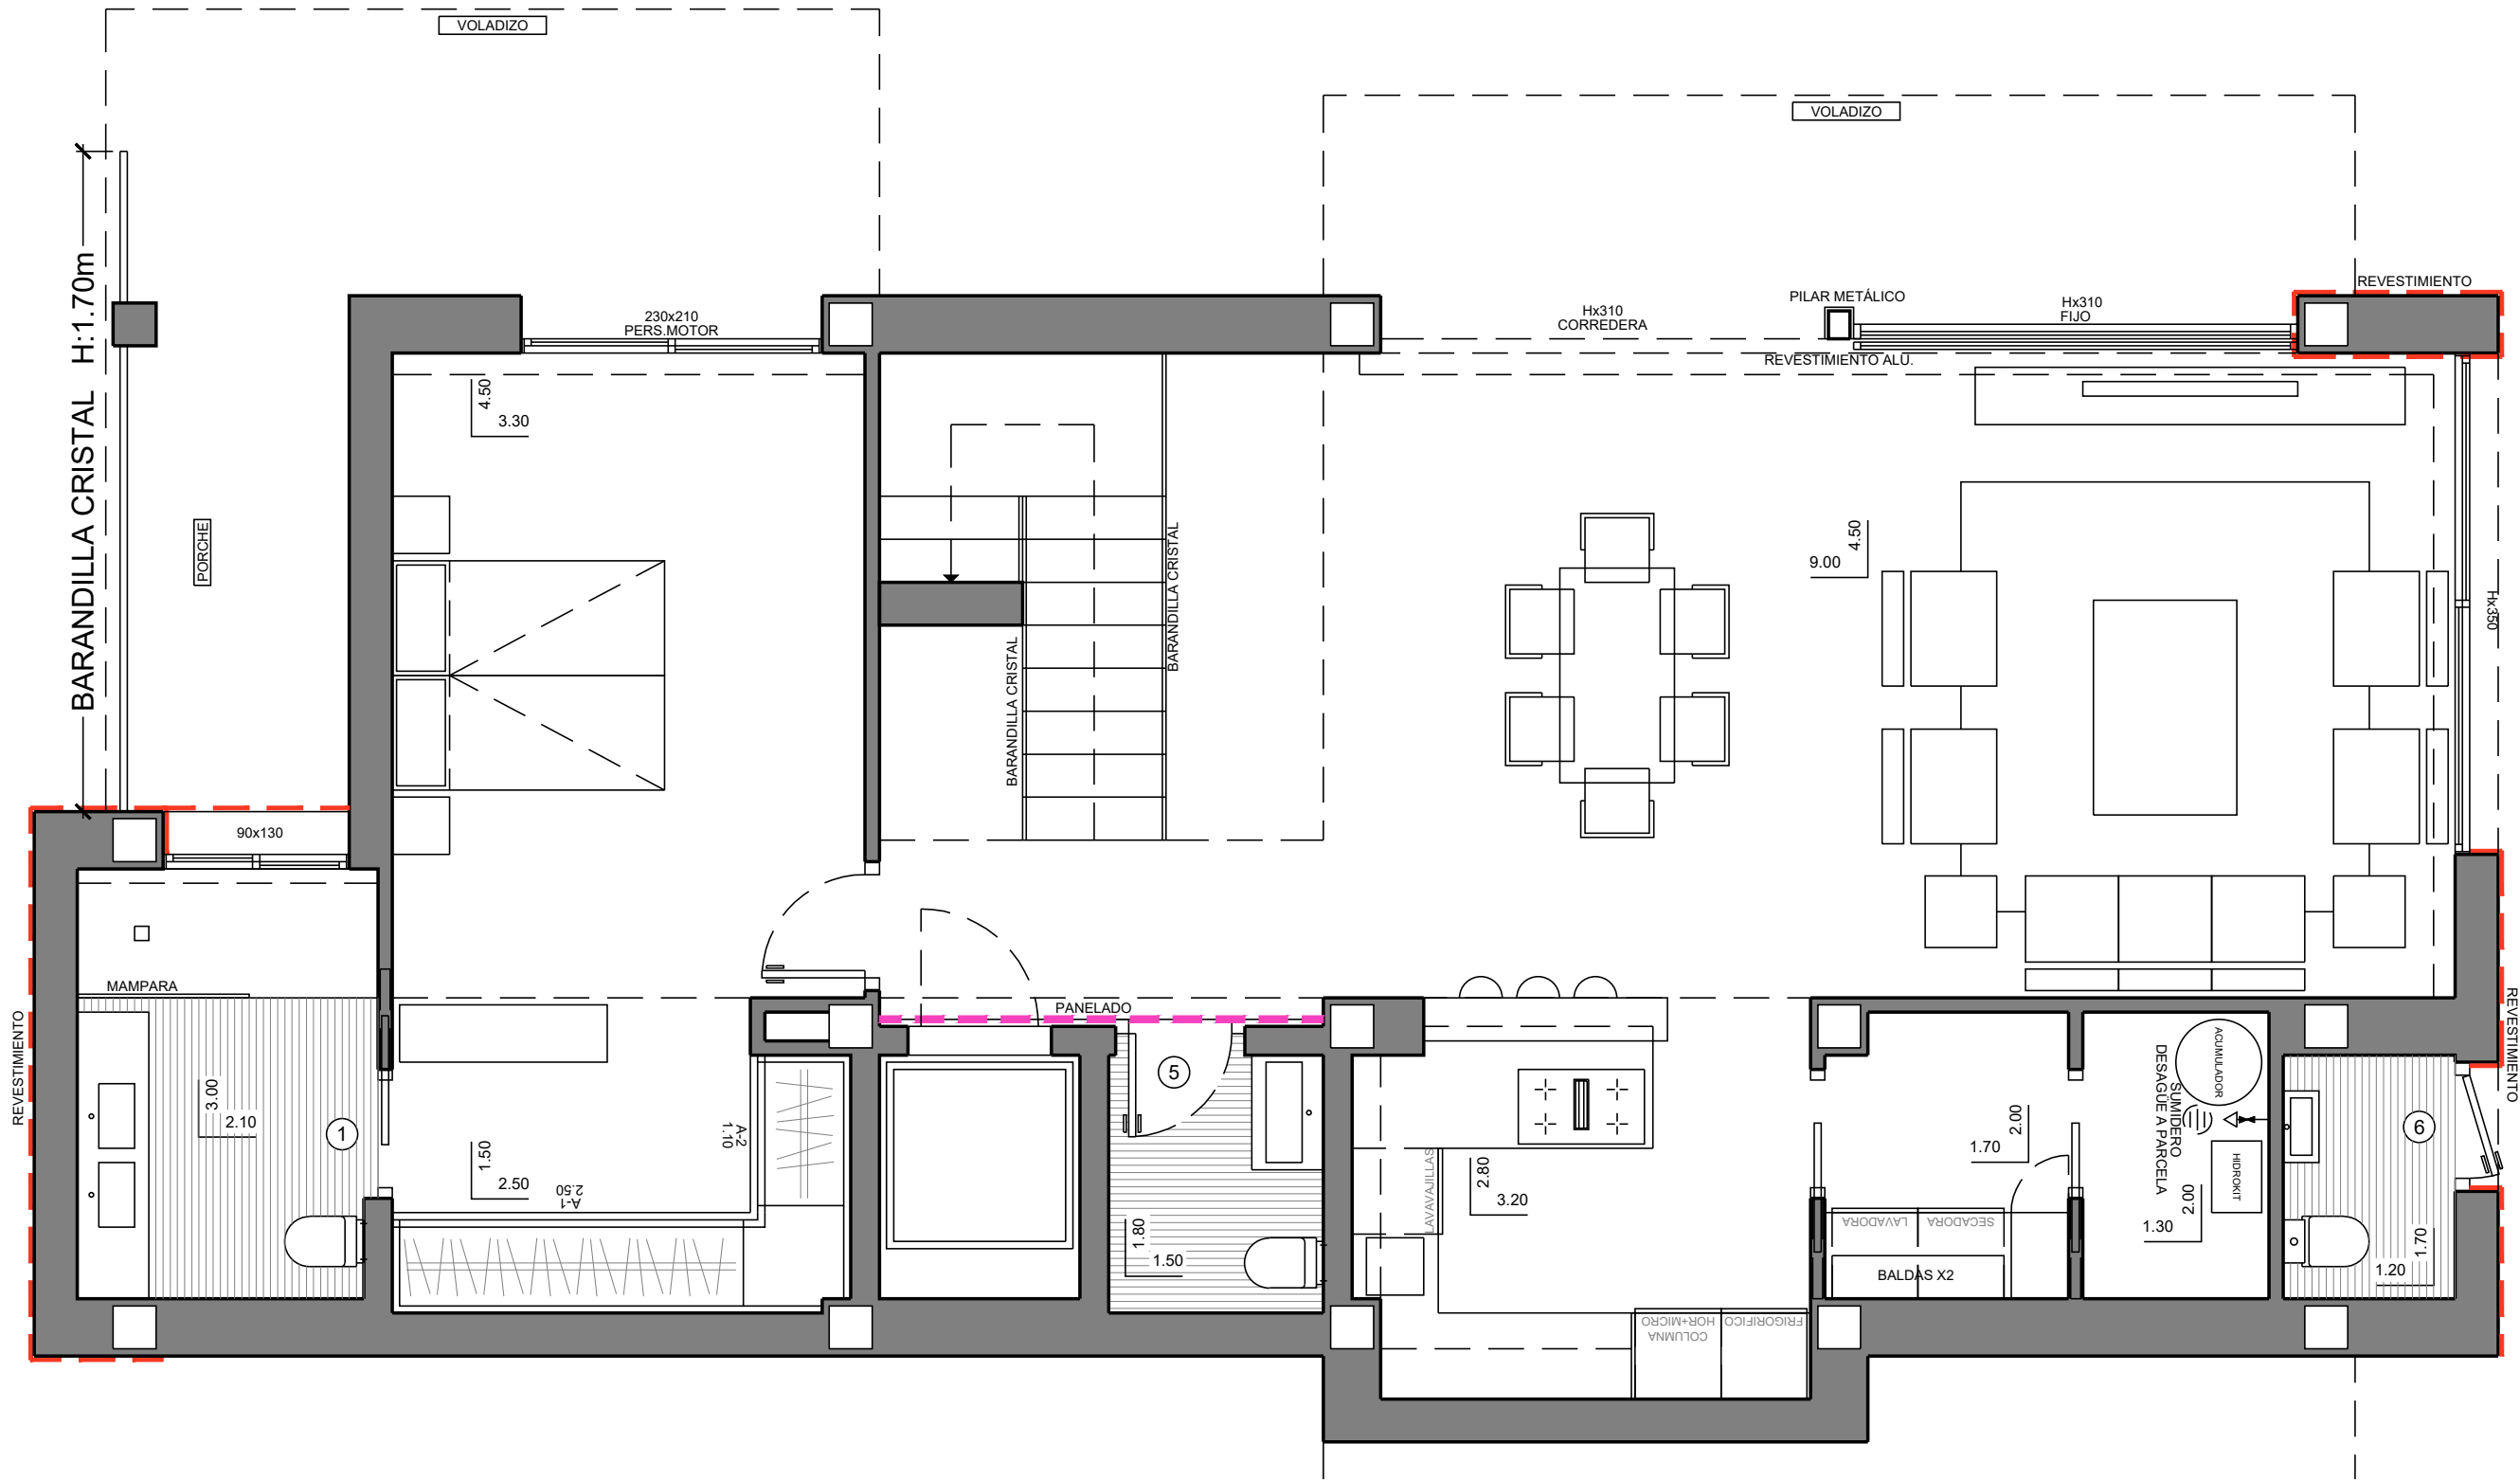

MODELO

VILLA "SENZA"

ESTILO

MOD.

CONTEMPORANEO

CALIDAD

SUPERIOR

OBSERVACIONES

SUELO RADIANTE POR AGUA EN TODA LA VIVIENDA.

274 EF

PORTON

ALUMINIO

CARPINTERIA

ALUMINIO

SUPERFICIES CONSTRUIDAS

VIVIENDA	254.15 m²
PORCHES	25.10 m²
VOLADIZOS	27.95 m²
TERRAZAS	10.10 m²
APARCADERO	45.40 m²

NUMERO PLANO

72189

FECHA

28-05-24


CLIENTE

GARSIVA S.L.U



PARCELA

PARCELA 2.5

092

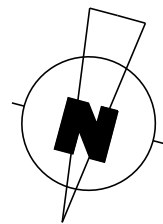

DETALLE ENTRADA PARCELA E:1/100

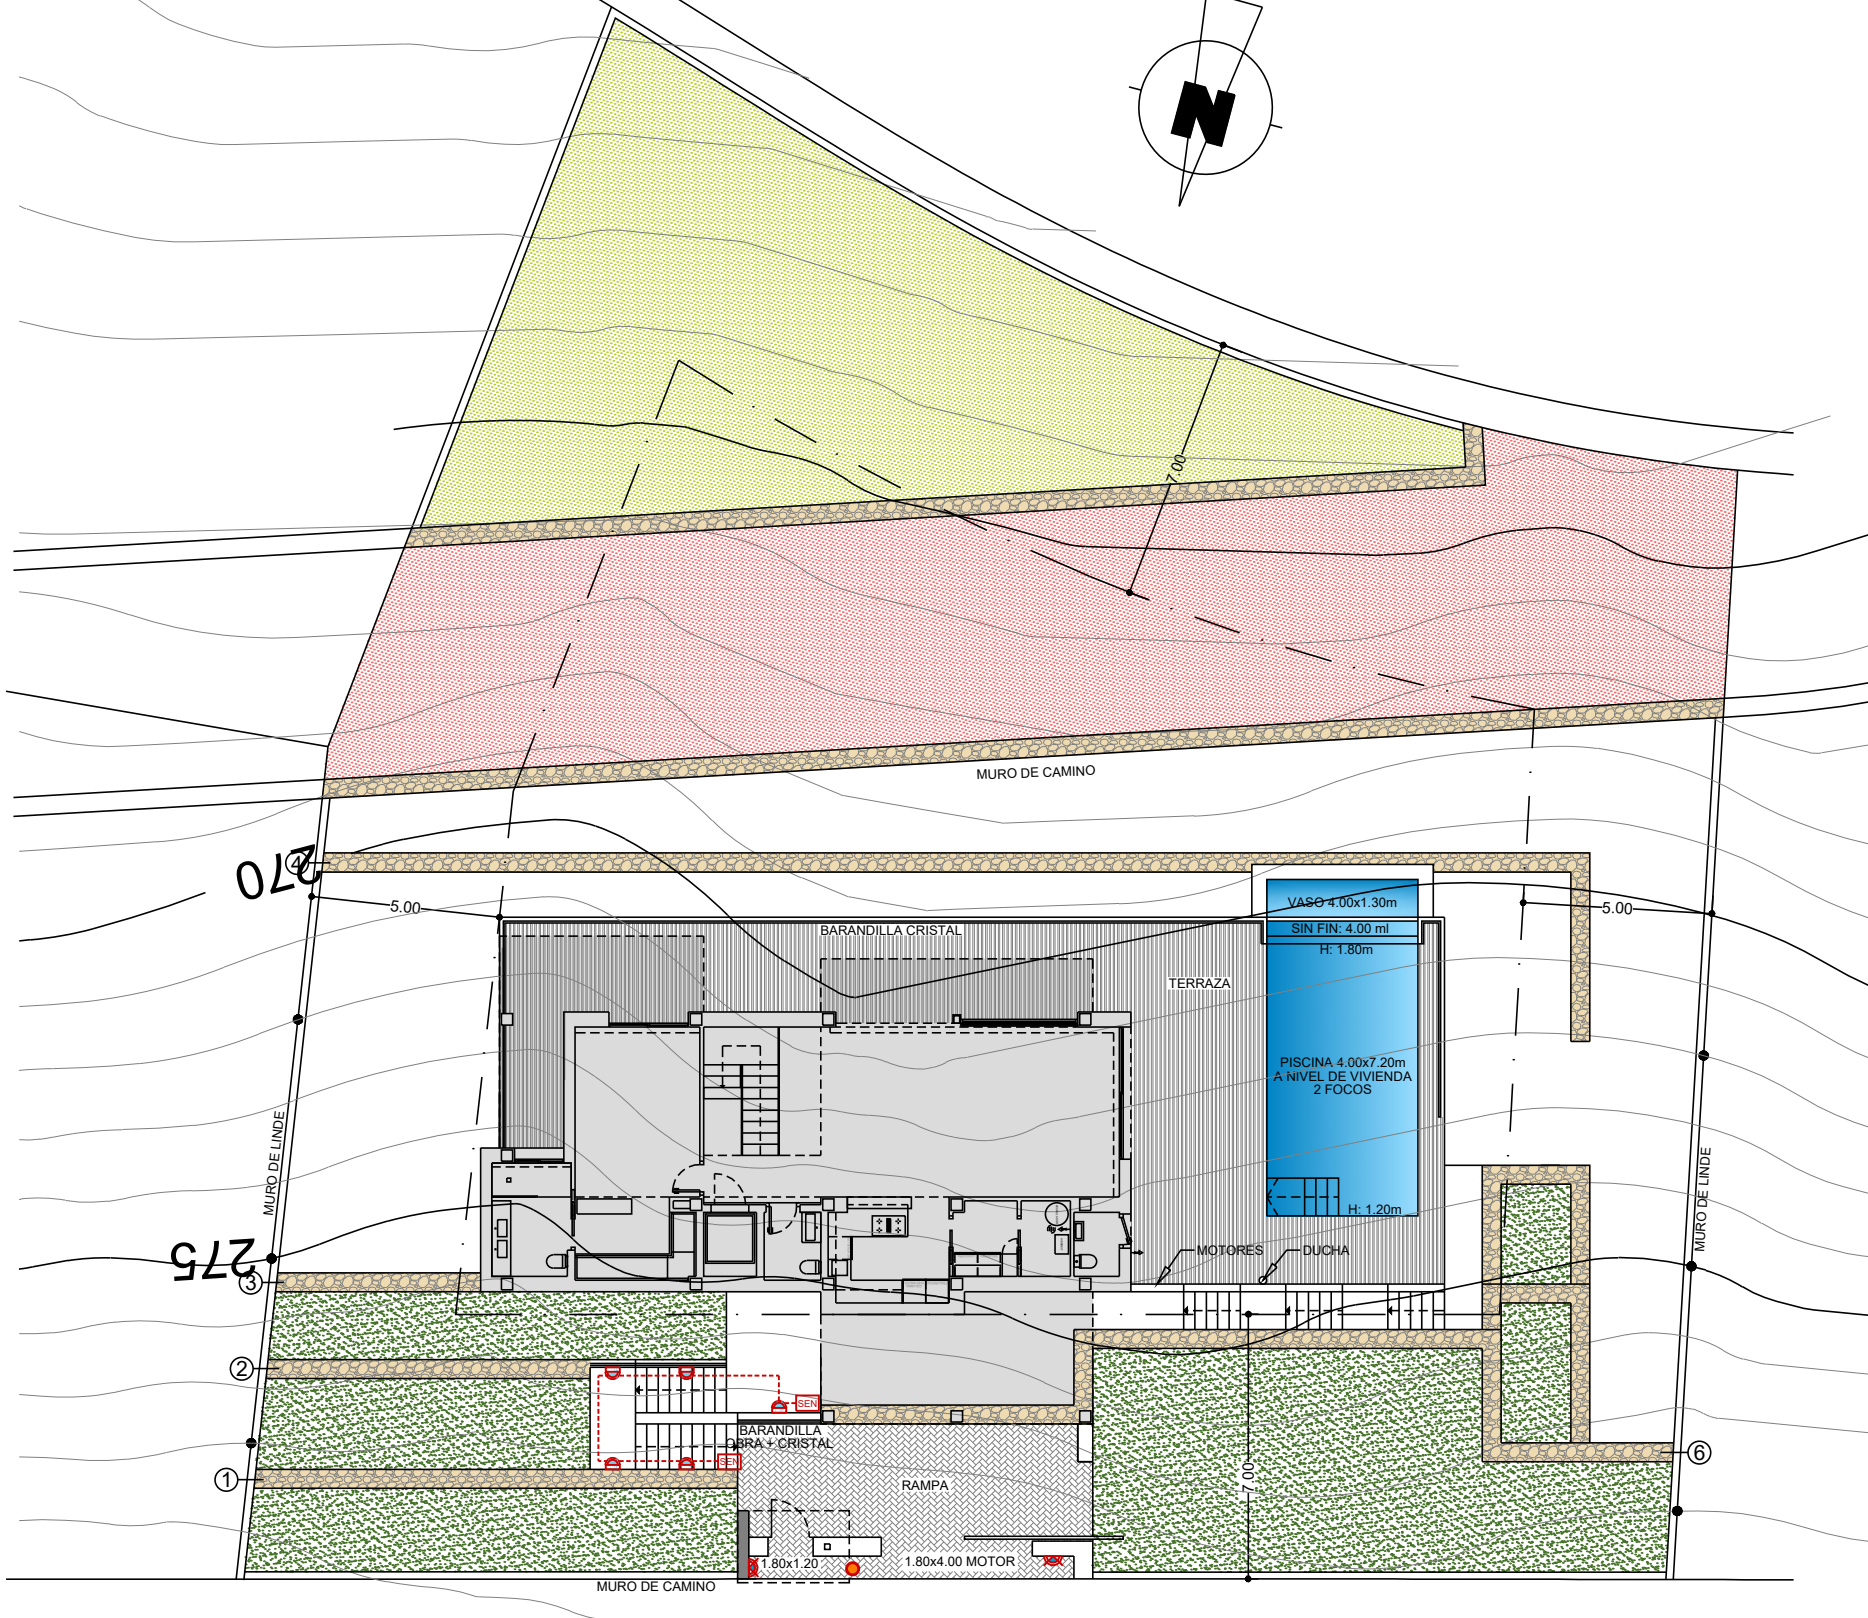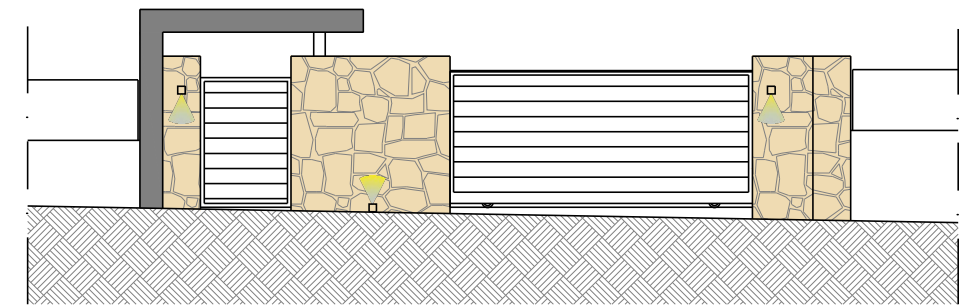

	SERVIDUMBRE DE USO A HB-221. 198.13m²
	SERVIDUMBRE DE PASO. 222.42m²

	PUNTO DE LUZ
	BALIZA PARED EXTERIOR
	DETECTOR DE PRESENCIA
	LUZ SUELO EXTERIOR PROTEGIDO



RESIDENCIAL AZURE 2

OBSERVACIONES

LOS NIVELES SON ORIENTATIVOS Y SE AJUSTARÁN A LA TOPOGRAFÍA DE LA PARCELA.

SUPERFICIES CONSTRUIDAS
PARCELA
TERRAZA PISCINA(+10.75)
RAMPA
ACCESOS

1.252.42 m²
81.60 m²
39.75 m²
33.15 m²

NUMERO PLANO

74037

FECHA

14-04-25

CLIENTE

GARSIVA S.L.U

PARCELA

PARCELA 2.5