



AREAbeach III
"el Raso"

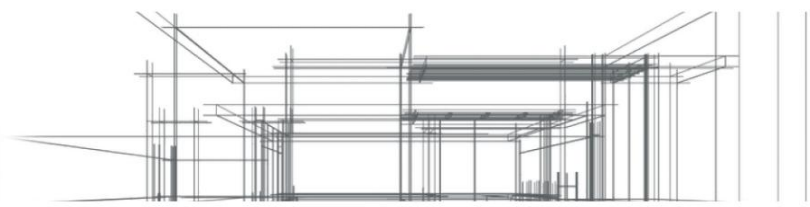


EXCLUSIVE HOMES - PERSONALIZED ATTENTION

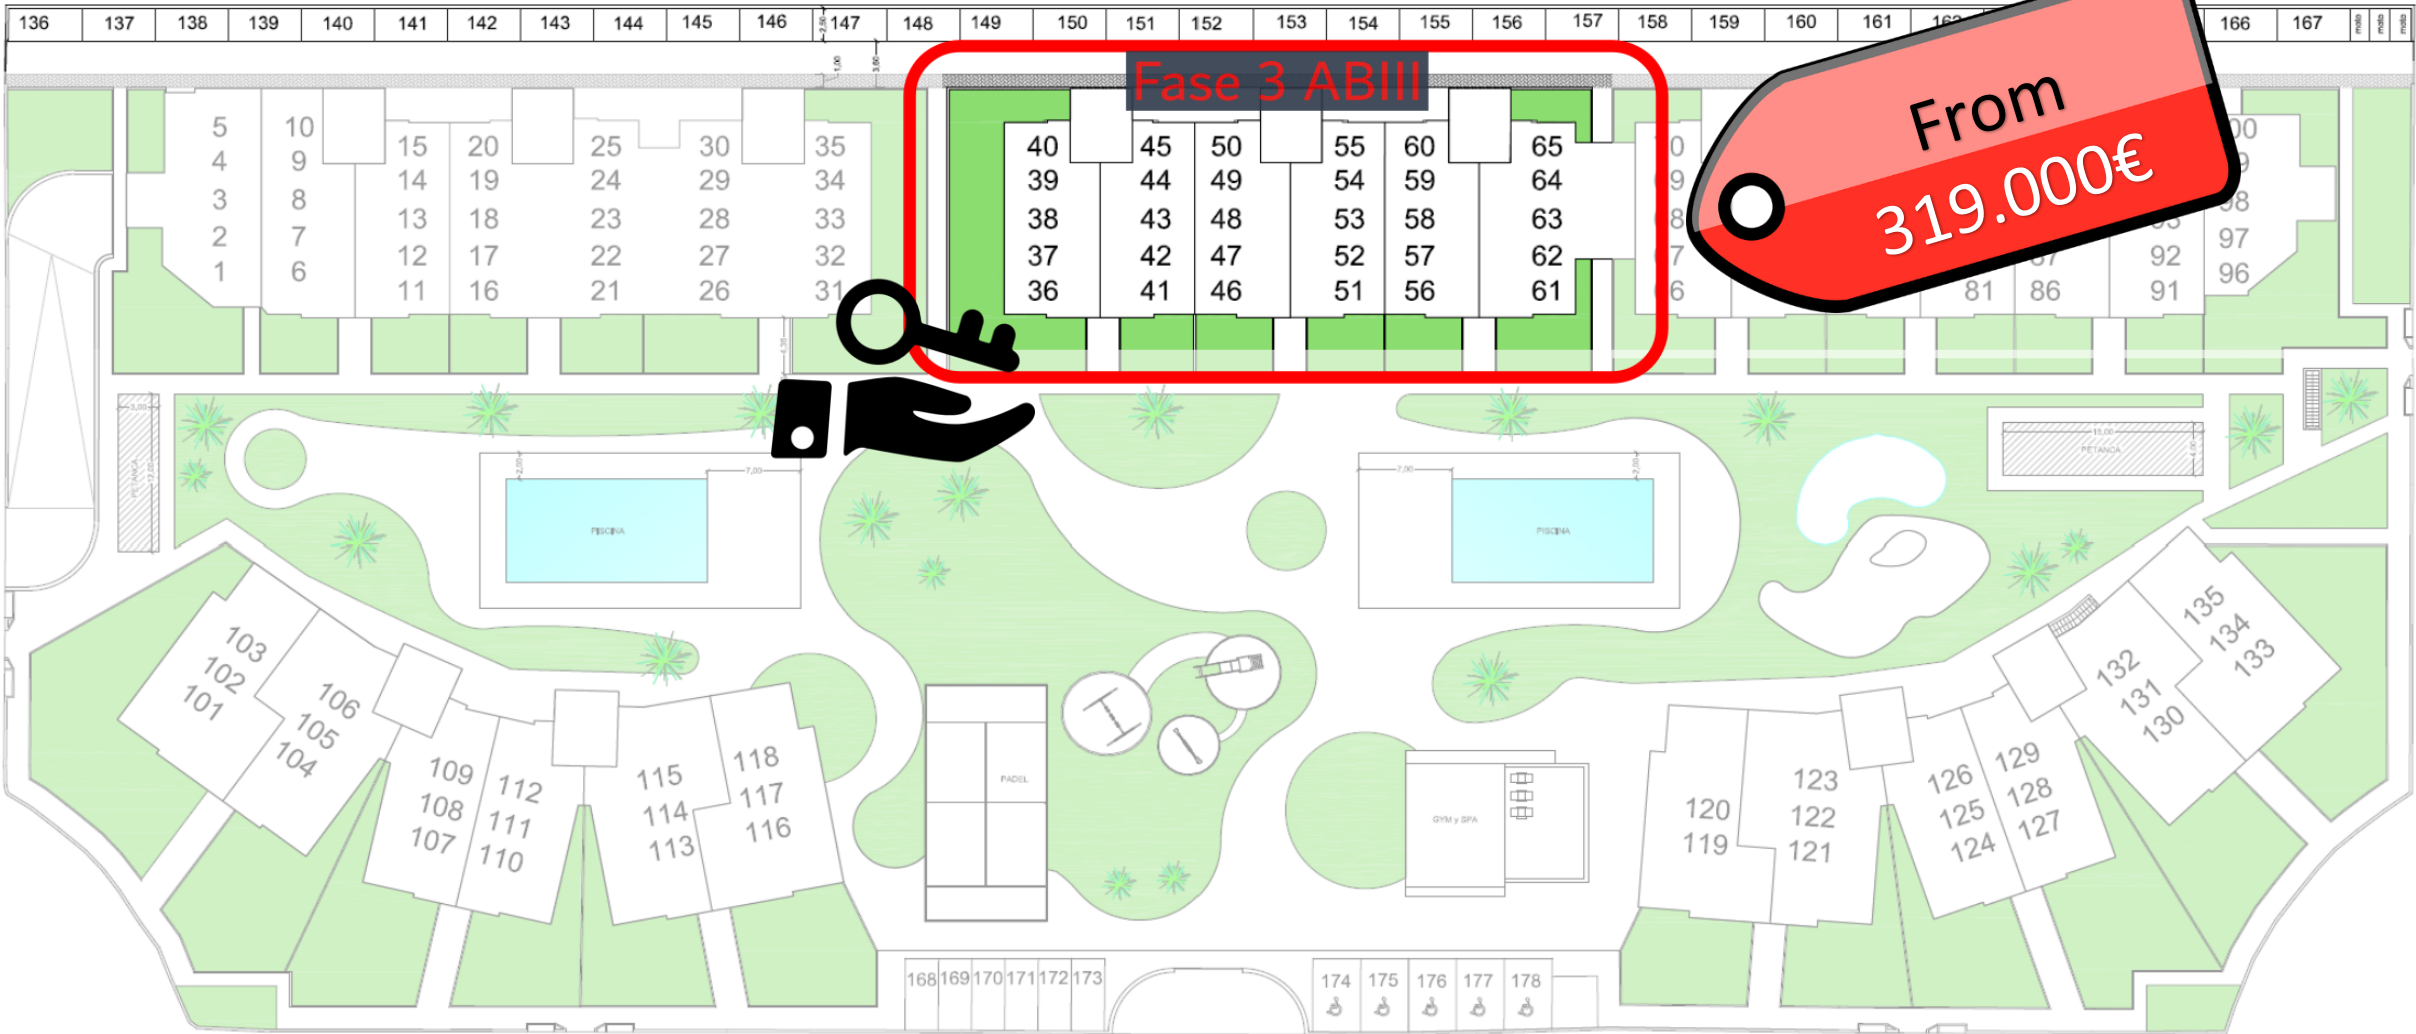

3ª FASE AREAbeach III el Raso														
	Nº	V/R	AB	Tipo	JARDÍN	SOLARIUM	Nº P.GARAJE	BAÑOS	HABITACIONES	PRECIO	PORCHE	TERRAZA	VIVIENDA	ENTREGA
FASE TERCERA AREAbeach III el Raso	36	V	ABIII	PB						VENDIDA				SHOW HOUSE
	37	V	ABIII	1						VENDIDA				abr-25
	38	V	ABIII	2						VENDIDA				abr-25
	39	V	ABIII	3						VENDIDA				abr-25
	40	V	ABIII	4						VENDIDA				abr-25
	41	V	ABIII	PB						VENDIDA				abr-25
	42	V	ABIII	1						VENDIDA				abr-25
	43	V	ABIII	2						VENDIDA				abr-25
	44	V	ABIII	3						VENDIDA				abr-25
	45	V	ABIII	4						VENDIDA				abr-25
	46	V	ABIII	PB						VENDIDA				abr-25
	47	V	ABIII	1						VENDIDA				abr-25
	48	V	ABIII	2						VENDIDA				abr-25
	49	V	ABIII	3						VENDIDA				abr-25
	50	V	ABIII	4						VENDIDA				abr-25
	51	V	ABIII	PB						VENDIDA				abr-25
	52	V	ABIII	1						VENDIDA				abr-25
	53	V	ABIII	2						VENDIDA				abr-25
	54	V	ABIII	3						VENDIDA				abr-25
	55	V	ABIII	4						VENDIDA				abr-25
	56	V	ABIII	PB						VENDIDA				abr-25
	57	V	ABIII	1						VENDIDA				abr-25
	58	V	ABIII	2						VENDIDA				abr-25
	59	V	ABIII	3						VENDIDA				abr-25
	60	V	ABIII	4						VENDIDA				abr-25
	61	V	ABIII	PB						VENDIDA				abr-25
	62	V	ABIII	1						VENDIDA				abr-25
	63	V	ABIII	2						VENDIDA				abr-25
	64		ABIII	3			64-T64	2	2	319.000,00 €		39,83 m2.	88,15 m2.	KEY READY
	65	V	ABIII	4						VENDIDA				SHOW HOUSE

* La presente disponibilidad anula todas las anteriores. / * This availability invalidates all previous. / Trasteros Disponibles para adquirir por separado/ Storage rooms Available for purchase separately.
* V=VENDIDA / R=RESERVADA / P=PILOTO

AREAbeach III
"el Raso"

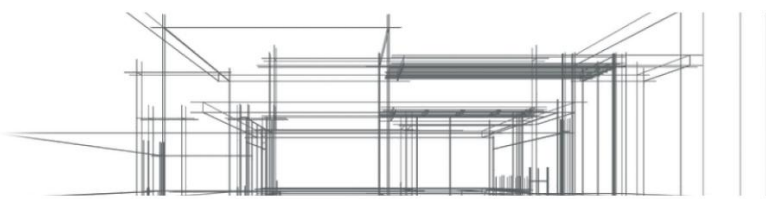


EXCLUSIVE HOMES - PERSONALIZED ATTENTION




4ª FASE AREAbeach III el Raso														
	Nº	V/R	AB	Tipo	JARDÍN	SOLARIUM	Nº P.GARAJE	BAÑOS	HABITACIONES	PRECIO	PORCHE	TERRAZA	VIVIENDA	ENTREGA
FASE CUARTA AREAbeach III el Raso	66	V	ABIII	PB						VENDIDA				ago-25
	67	V	ABIII	1						VENDIDA				ago-25
	68	V	ABIII	2						VENDIDA				ago-25
	69		ABIII	3			69-T69	2	2	325.000,00 €		39,87 m2.	88,52 m2.	ago-25
	70	V	ABIII	4						VENDIDA				nov-25
	71	V	ABIII	PB						VENDIDA				ago-25
	72	V	ABIII	1						VENDIDA				ago-25
	73	V	ABIII	2						VENDIDA				ago-25
	74		ABIII	3			74-T74	2	2	293.000,00 €		20,08 m2.	77,91 m2.	ago-25
	75	V	ABIII	4						VENDIDA				ago-25
	76	V	ABIII	PB						VENDIDA				ago-25
	77	V	ABIII	1						VENDIDA				ago-25
	78	V	ABIII	2						VENDIDA				ago-25
	79		ABIII	3			79-T79	2	2	293.000,00 €		20,08 m2.	78,24 m2.	ago-25
	80	V	ABIII	4						VENDIDA				ago-25
	81		ABIII	PB	24,44 m2.		81-162-T81	2	2	276.000,00 €	19,12 m2.		78,35 m2.	ago-25
	82	V	ABIII	1						VENDIDA				ago-25
	83		ABIII	2			83-T83	2	2	274.000,00 €	18,91 m2.		77,87 m2.	ago-25
	84		ABIII	3			84-T84	2	2	293.000,00 €		20,08 m2.	77,87 m2.	ago-25
	85	V	ABIII	4						VENDIDA				ago-25
	86		ABIII	PB	24,47 m2.		86-163-T86	2	2	276.000,00 €	19,12 m2.		78,60 m2.	ago-25
	87	V	ABIII	1						VENDIDA				ago-25
	88		ABIII	2			88-T88	2	2	274.000,00 €	18,91 m2.		78,24 m2.	ago-25
	89		ABIII	3			89-T89	2	2	293.000,00 €		20,08 m2.	78,24 m2.	ago-25
	90	V	ABIII	4						VENDIDA				ago-25
	91		ABIII	PB	25,24 m2.		91-164-T91	2	2	276.000,00 €	17,46 m2.		75,24 m2.	ago-25
	92		ABIII	1			92-T92	2	2	264.000,00 €	16,22 m2.		75,24 m2.	ago-25
	93		ABIII	2			93-T93	2	2	274.000,00 €	15,13 m2.		75,24 m2.	ago-25
	94		ABIII	3			94-T94	2	2	293.000,00 €		16,30 m2.	75,24 m2.	ago-25
	95	V	ABIII	4						VENDIDA				ago-25
	96	V	ABIII	PB						VENDIDA				ago-25
	97		ABIII	1			97-T97	2	2	281.000,00 €	17,39 m2.		85,40 m2.	ago-25
	98		ABIII	2			98-T98	2	2	299.000,00 €	17,39 m2.		85,40 m2.	ago-25
	99		ABIII	3			99-T99	2	2	314.000,00 €	17,39 m2.		85,40 m2.	ago-25
	100	V	ABIII	4						VENDIDA				ago-25

* La presente disponibilidad anula todas las anteriores. / * This availability invalidates all previous. / Trasteros Disponibles para adquirir por separado/ Storage rooms Available for purchase sep
* V=VENDIDA / R=RESERVADA / P=PILOTO

AREAbeach III
"el Raso"

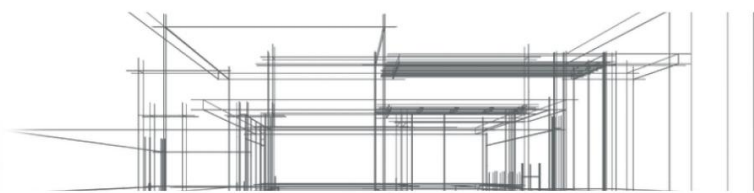

EXCLUSIVE HOMES - PERSONALIZED ATTENTION

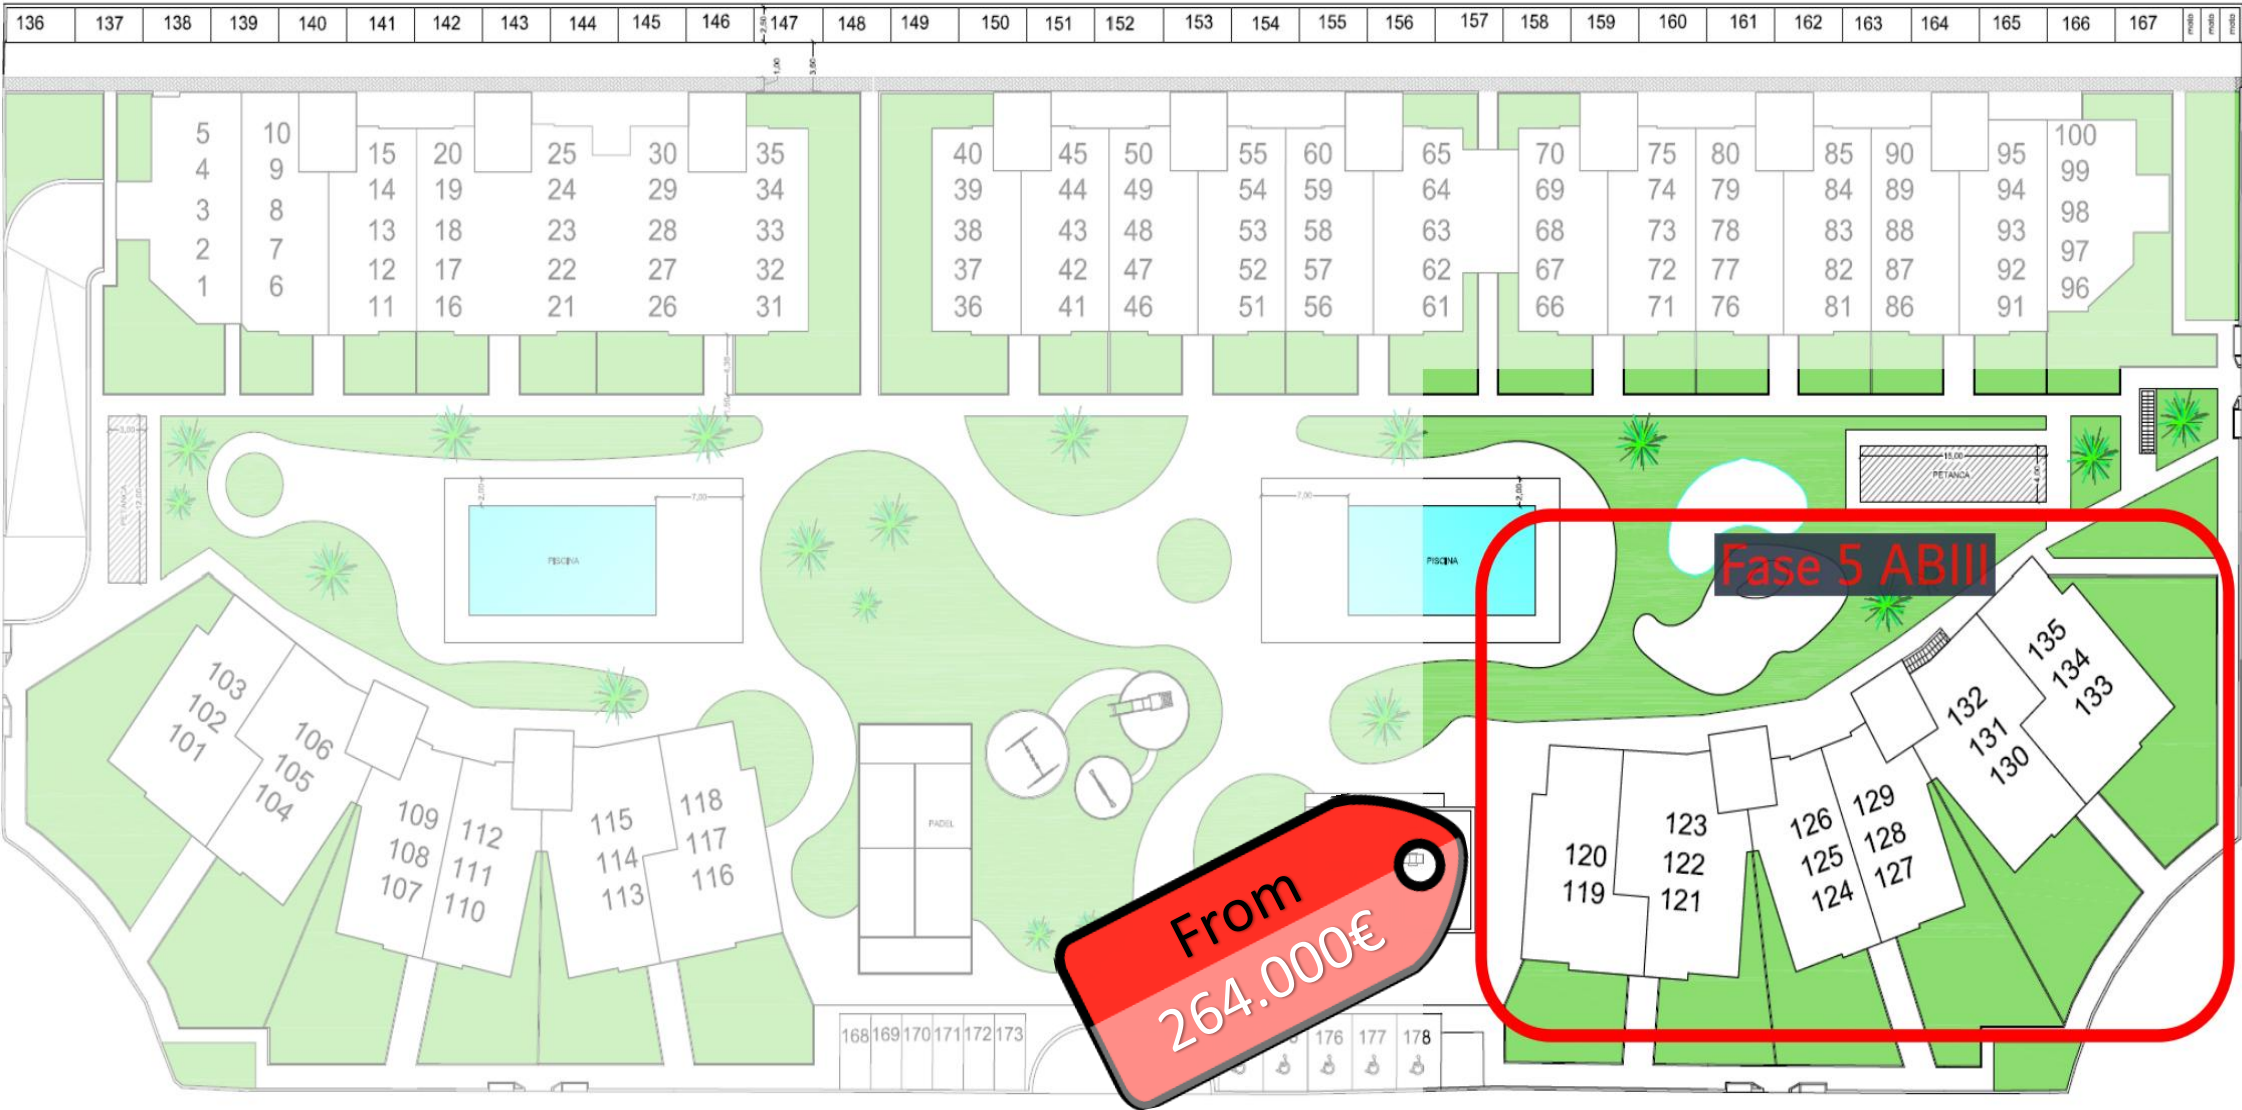

5ª FASE AREAbeach III el Raso																
		Nº	V/R	AB	Tipo	JARDÍN	SOLARIUM	Nº P.GARAJE	BAÑOS	HABITACIONES	PRECIO	PORCHE	TERRAZA	VIVIENDA	ENTREGA	
	FASE QUINTA AREAbeach III el Raso	119	V	ABIII	PB						VENDIDA				sep-25	
		120	V	ABIII	1						VENDIDA				sep-25	
		121	V	ABIII	PB						VENDIDA				sep-25	
		122	V	ABIII	1						VENDIDA				sep-25	
		123	V	ABIII	2						VENDIDA				sep-25	
		124	V	ABIII	PB						289.000,00 €				SHOW HOUSE	
		125		ABIII	1				125-T125	2	2	264.000,00 €		17,82 m2.	79,97 m2.	sep-25
		126		ABIII	2		75,42 m2.		126-T126	2	2	370.000,00 €		12,47 m2.	80,06 m2.	sep-25
		127	V	ABIII	PB							290.000,00 €				sep-25
		128		ABIII	1				128-T128	2	2	266.000,00 €		17,84 m2.	80,05 m2.	sep-25
		129		ABIII	2		75,36 m2.		129-T129	2	2	370.000,00 €		12,47 m2.	80,02 m2.	sep-25
		130	V	ABIII	PB							320.000,00 €				sep-25
		131	V	ABIII	1							VENDIDA				sep-25
		132	V	ABIII	2							VENDIDA				sep-25
		133	V	ABIII	PB							VENDIDA				sep-25
		134	V	ABIII	1							VENDIDA				sep-25
		135	V	ABIII	2							VENDIDA				sep-25

18/04/2025

* La presente disponibilidad anula todas las anteriores. / * This availability invalidates all previous. / Trasteros Disponibles para adquirir por separado/ Storage rooms Available for purchase separately.
* V=VENDIDA / R=RESERVADA / P=PILOTO