


VIVIENDA 1

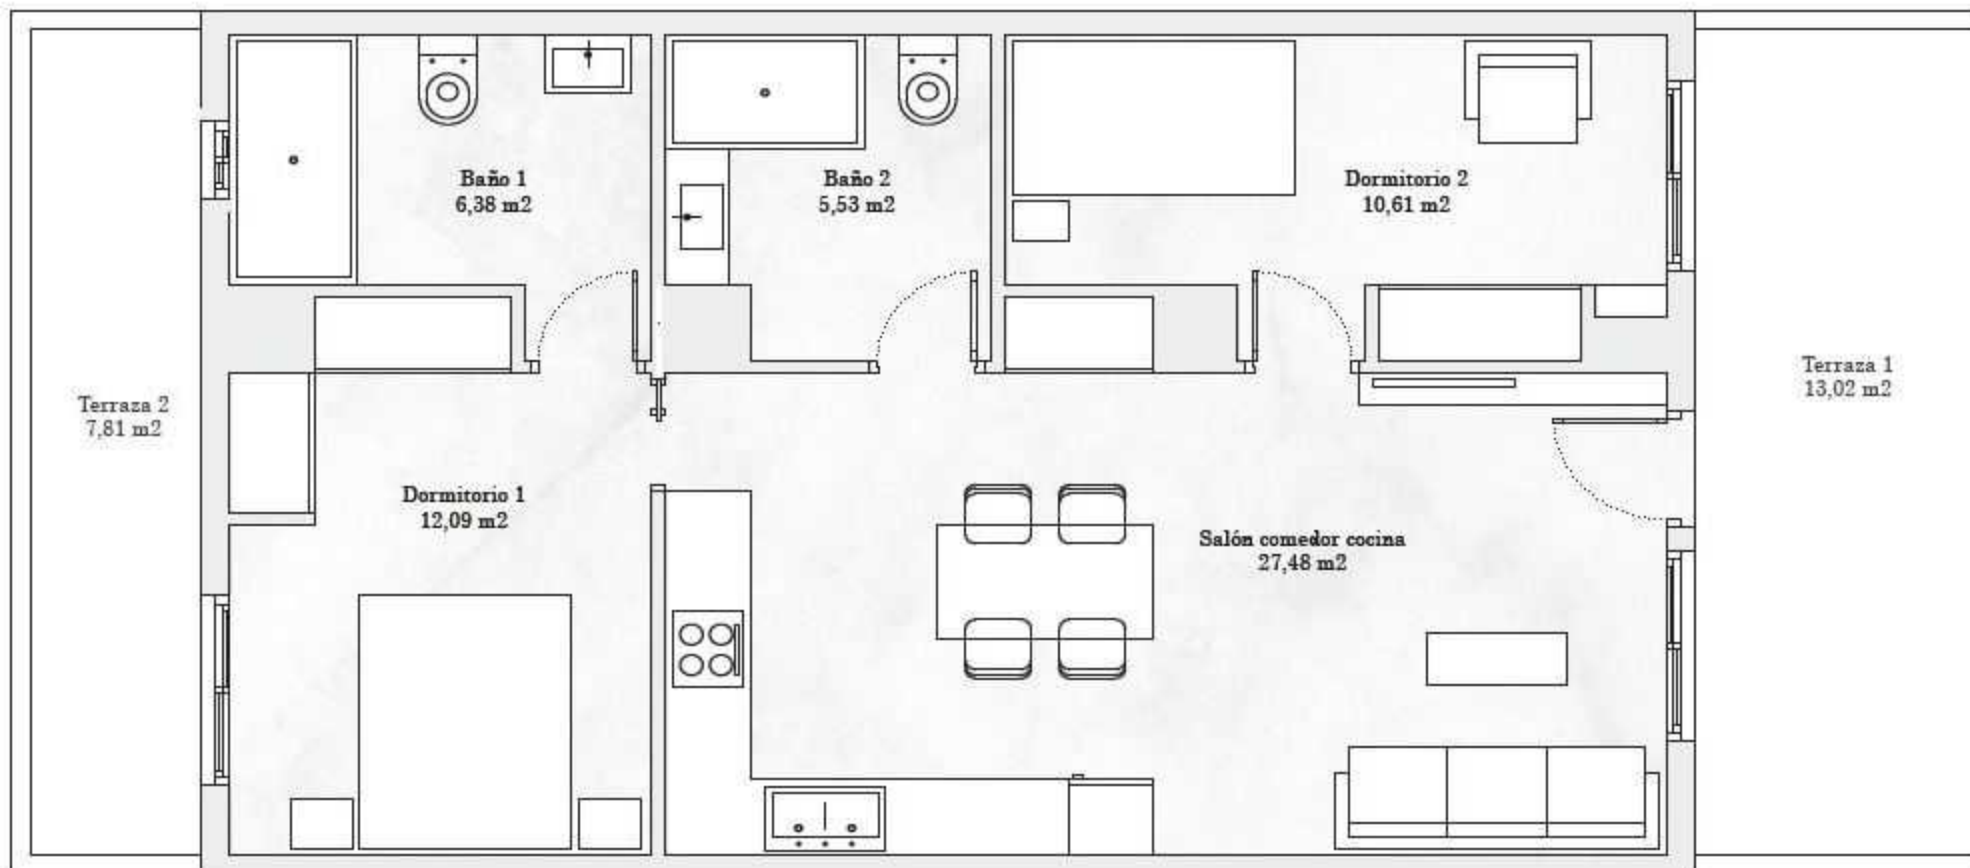

SUPERFICIE CONSTRUIDA	
Vivienda 1	71,05 m ²
Terraza 1	13,02 m ²
Terraza 2	7,81 m ²
Total	91,88 m ²


LAS DIMENSIONES Y LAS SUPERFICIES QUE APARECEN EN ESTE DOCUMENTO SON APROXIMADAS Y PODRÁN SER OBJETO DE MODIFICACIÓN DURANTE LA OBRA

VIVIENDA 2



SUPERFICIE CONSTRUIDA	
Vivienda 2	68,83 m ²
Terraza 1	12,75 m ²
Terraza 2	7,65 m ²
Total	89,23 m ²

LAS DIMENSIONES Y LAS SUPERFICIES QUE APARECEN EN ESTE DOCUMENTO SON APROXIMADAS Y PODRÁN SER OBJETO DE MODIFICACIÓN DURANTE LA OBRA

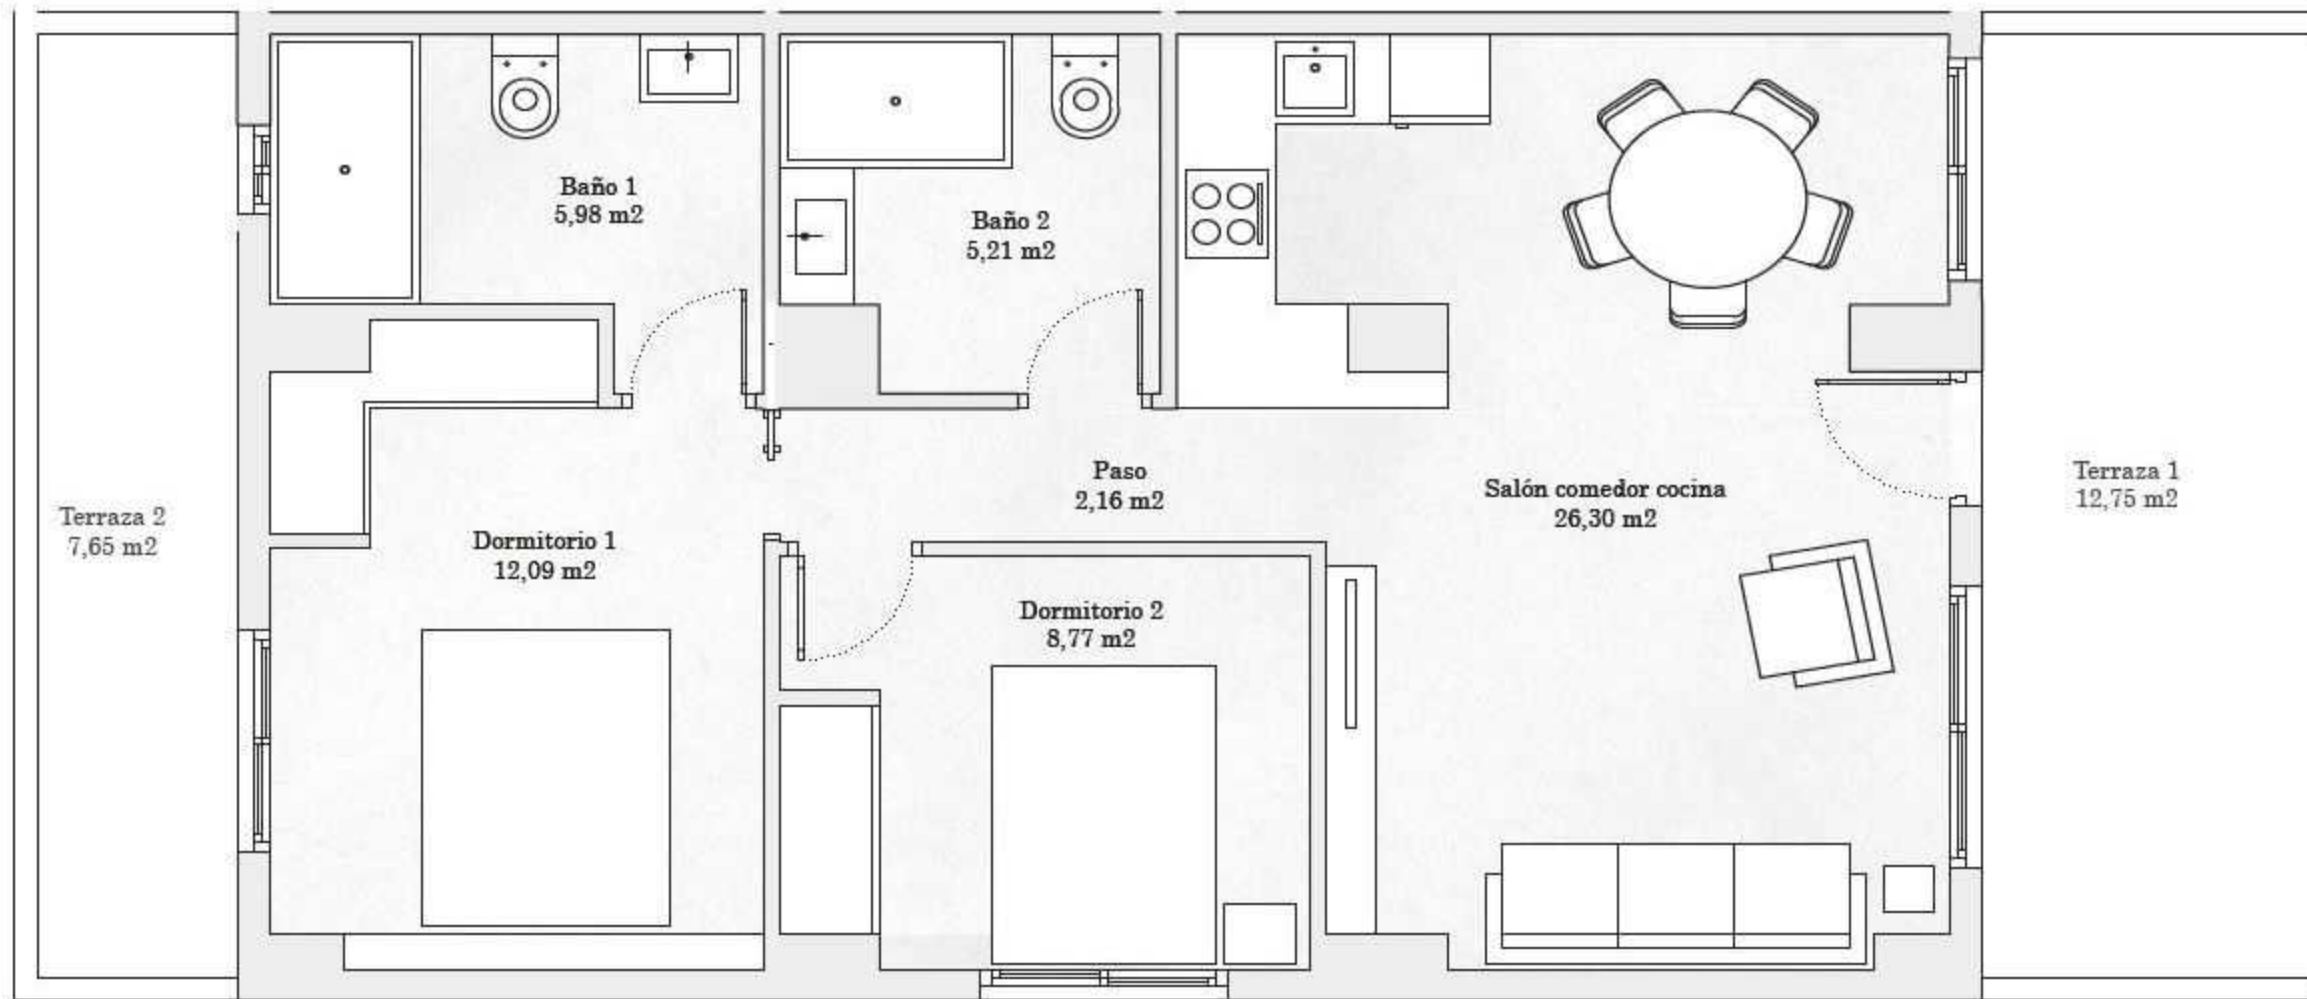

SUPERFICIE CONSTRUIDA	
Vivienda 3	69,52 m2
Terraza 1	12,75 m2
Terraza 2	7,65 m2
Total	89,92 m2