



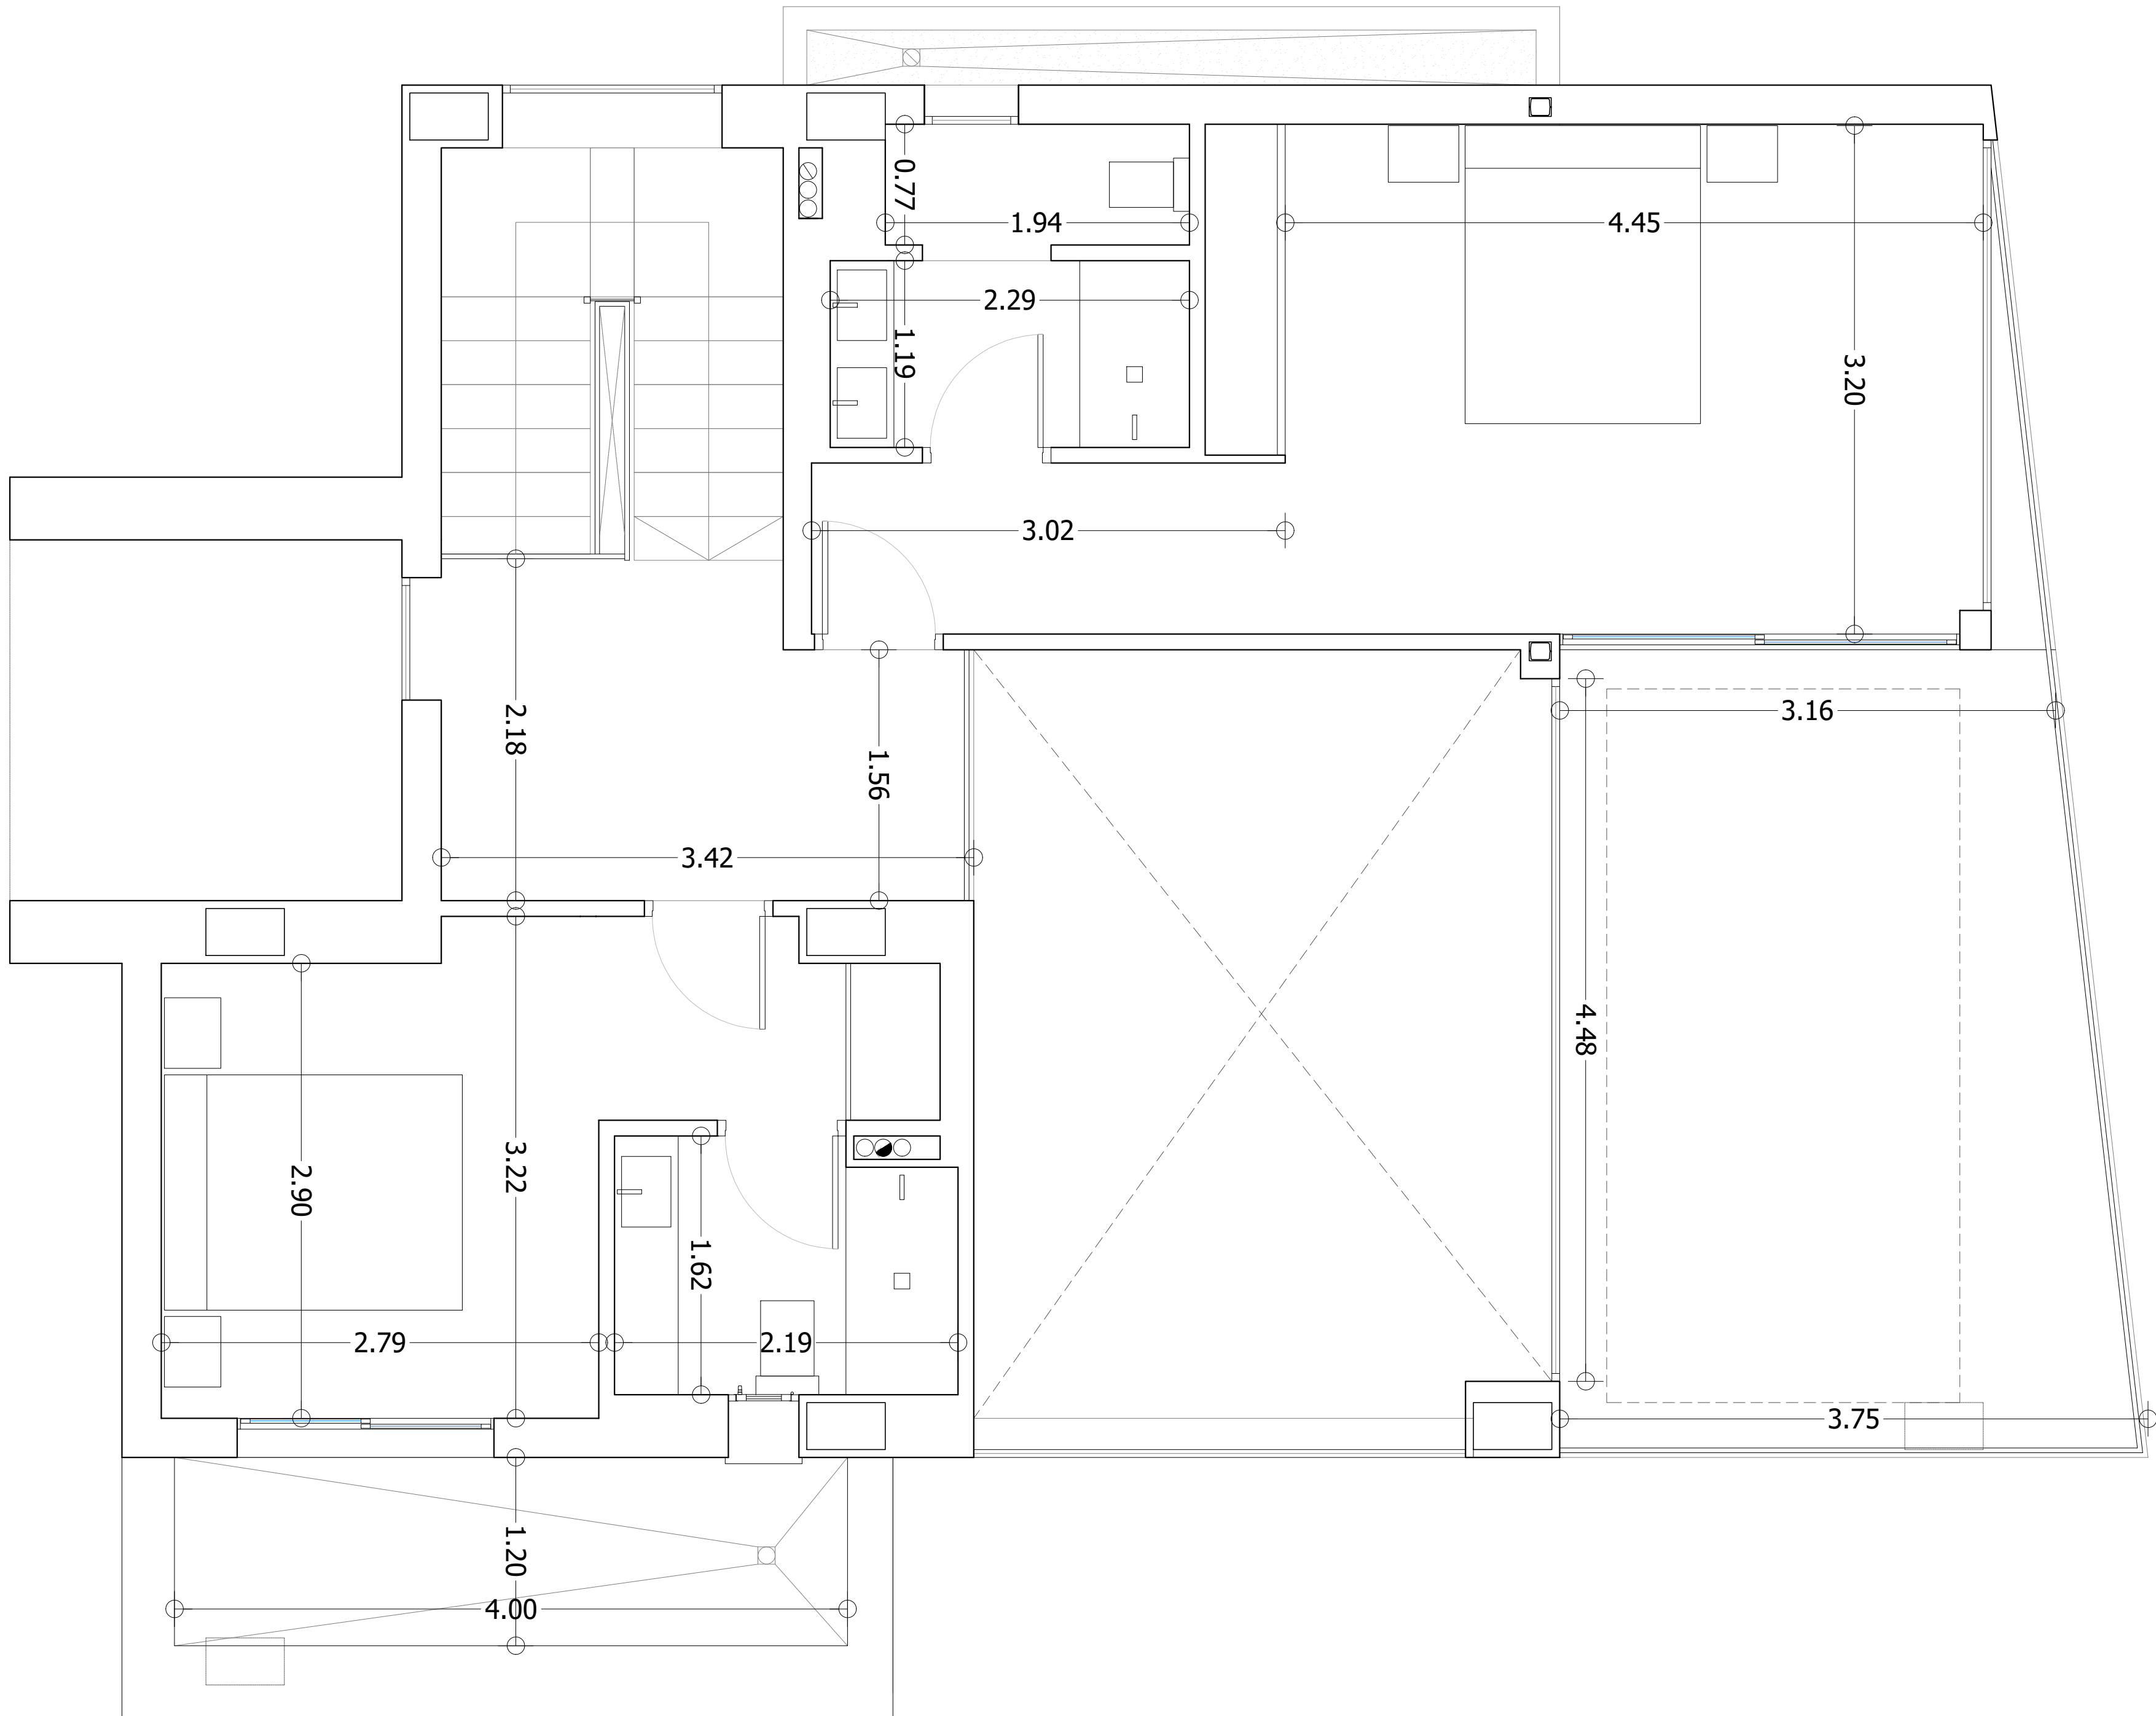

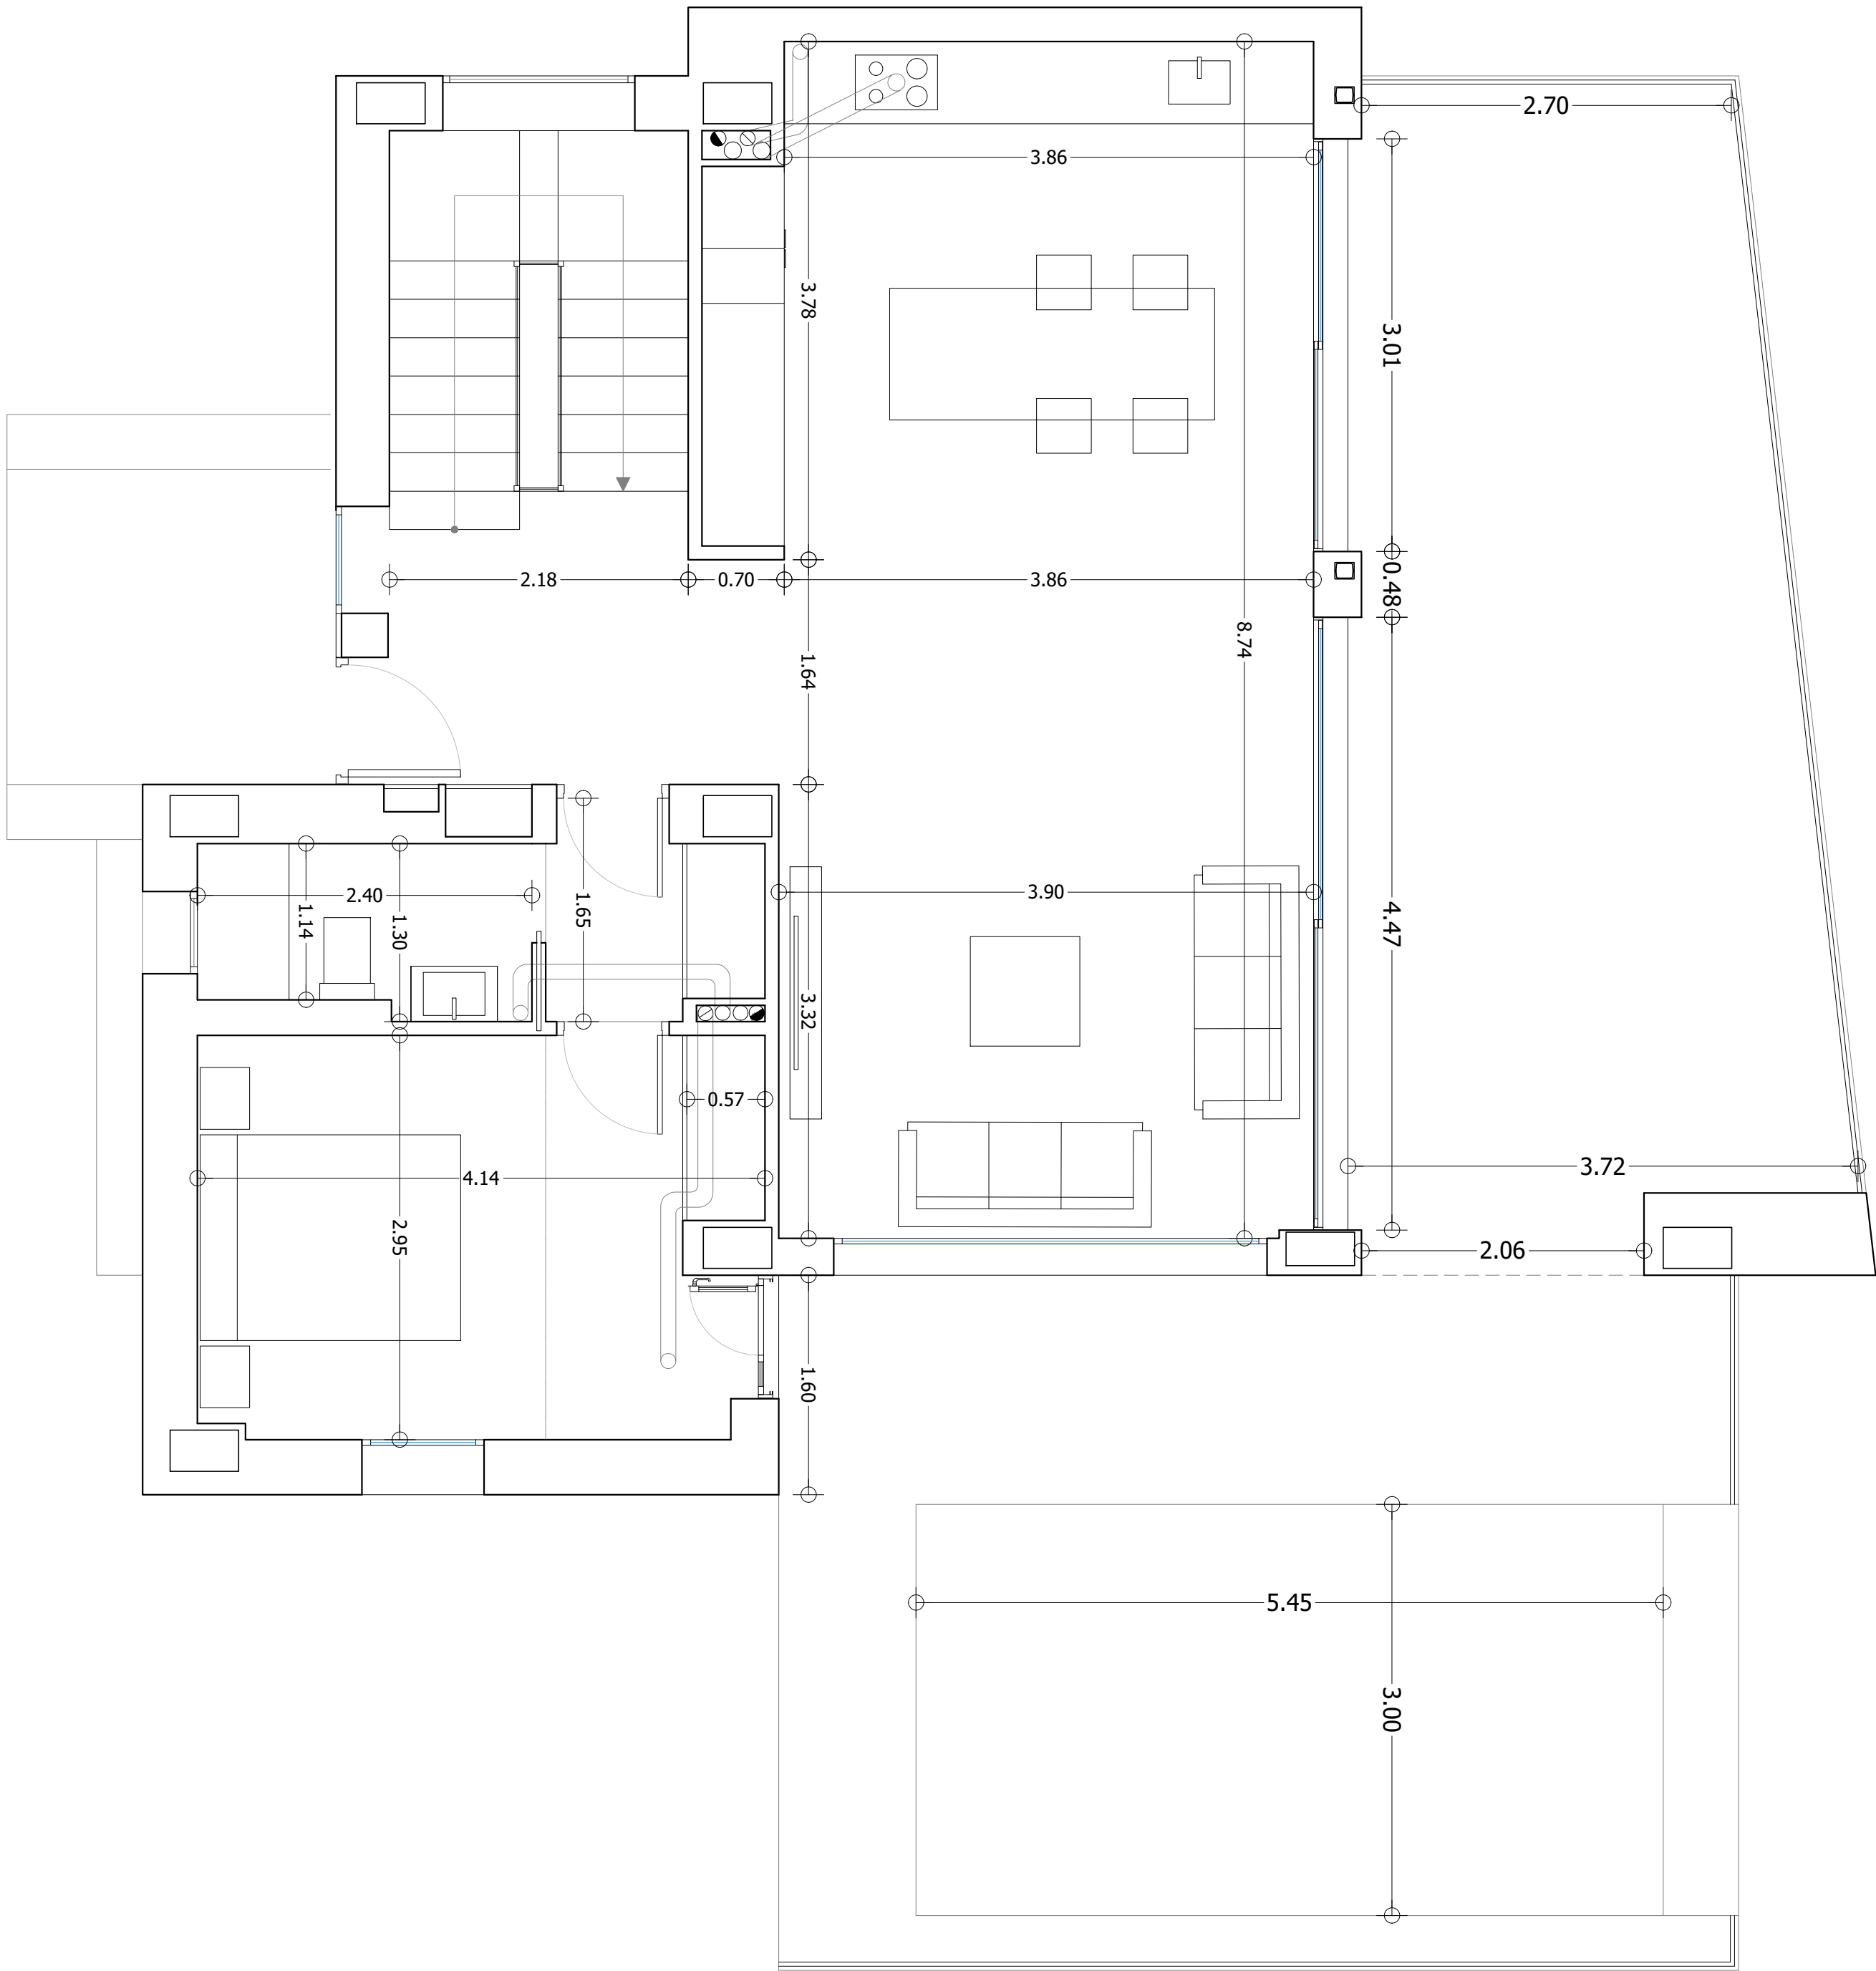

PROMOTOR:
TALWINDSPAN
S.L.

JOSÉ MARÍA
CARRASCO &
ASOCIADOS SLP

ESTADO FINAL DE OBRA
6 VIVIENDAS UNIFAMILIARES AISLADAS-AGRUPADAS
PARCELA 3A-399 DEL PAU 1
POLÍGONO DE LA MARINA VALCANTE

PLANO NºA1.3 PLANTA_SEMISÓTANO-COTAS
ESCALA 1:40
FECHA MARZO DE 2024

